


Ehitise tehnilised näitajad	
Otstarve:	11101; Üksikelamu
Ehitisealune pindala:	100,4 m <sup>2</sup>
Maapealse osa alune pind:	100,4 m <sup>2</sup>
Maapealsete korruste arv:	2
Maa-aluste korruste arv:	0
Kõrgus:	7,5 m
Pikkus:	12,1 m
Laius:	8,1 m
Suletud netopind:	141,5 m <sup>2</sup>
Kõetav pind:	141,5 m <sup>2</sup>
Hoone maht:	595 m <sup>3</sup>
Maapealse osa maht:	595 m <sup>3</sup>
Üldkasutatav pind:	0,0 m <sup>2</sup>
Eluruumi pind :	137,0 m <sup>2</sup>
Tehnopind:	4,5 m <sup>2</sup>

Punkti nr.	KOORDINAADID	
	X	Y
1	6526386.97	488955.83
2	6526393.06	488950.57
3	6526394.80	488952.58
4	6526395.90	488951.63
5	6526397.86	488953.90
6	6526396.76	488954.85
7	6526401.08	488959.68
8	6526394.86	488964.96
9	6526403.50	488962.76
10	6526397.52	488967.93

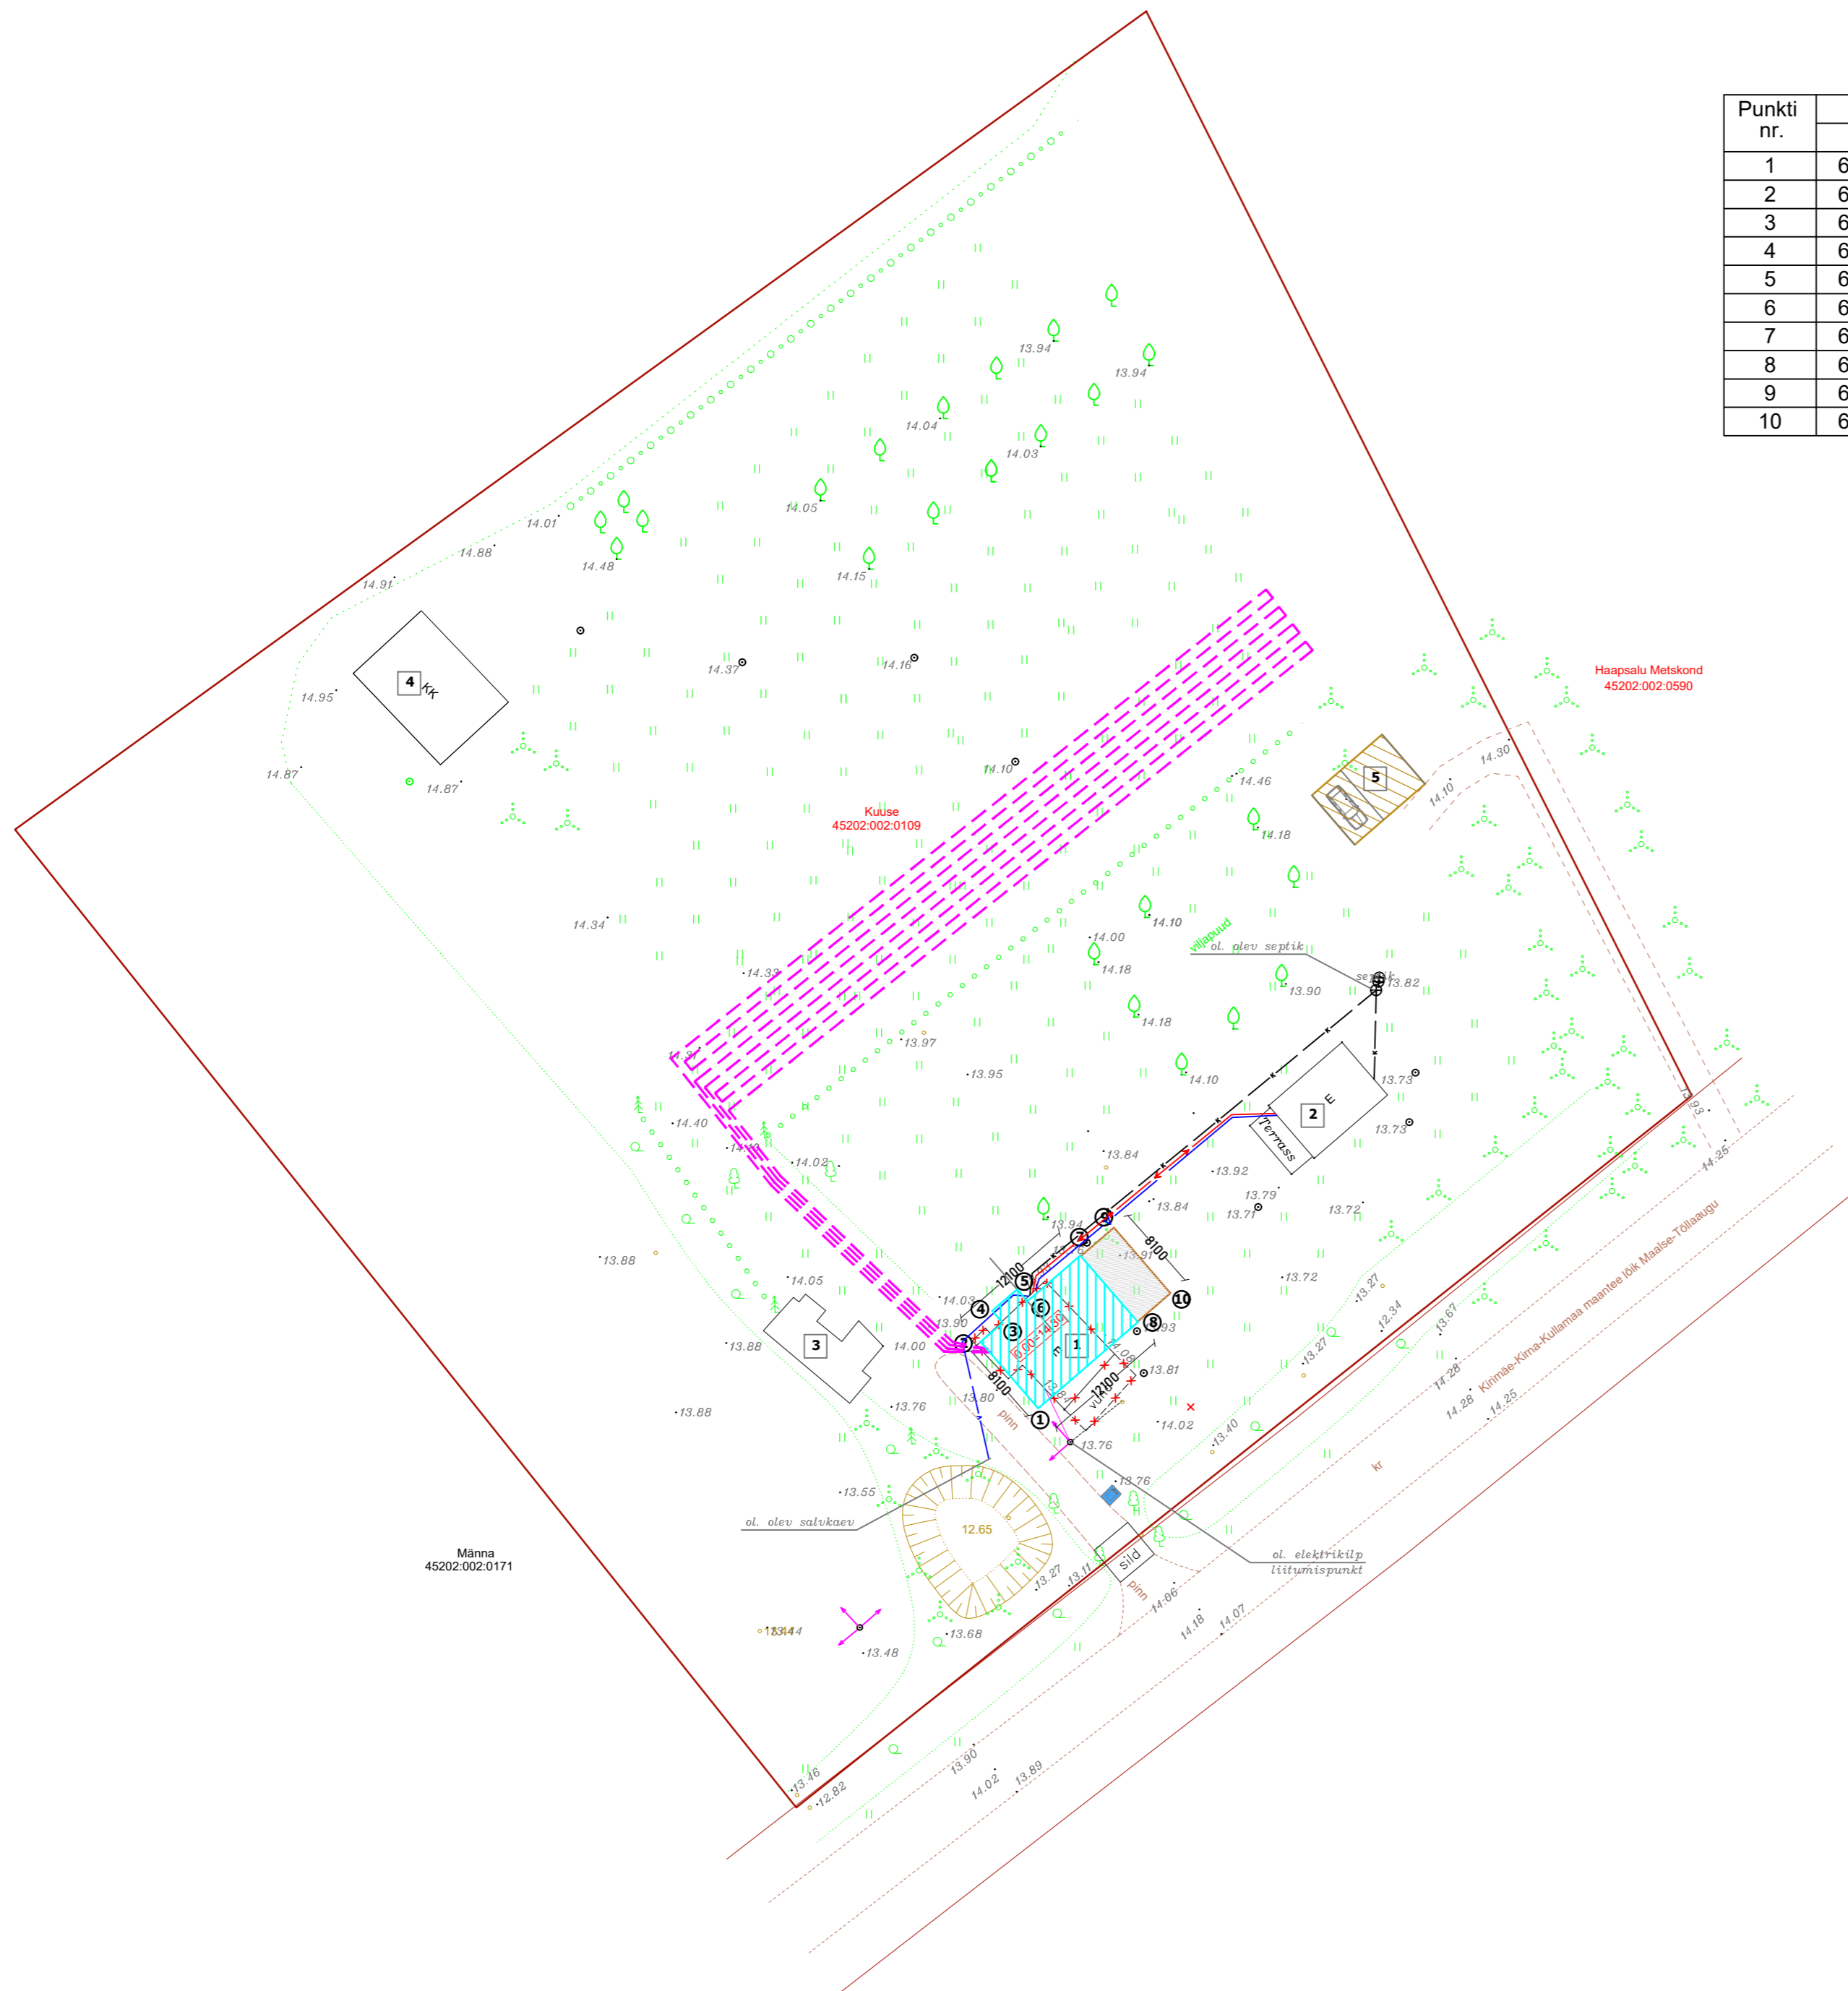

**TINGMÄRGID:**

- Kinnistu piir
- Projekteeritud hoone
- Projekteeritud terrass
- Perspektiivne autode varjualune ca 6x10m
- ▼ Projekteeritud sissepääs
- Ol.olev sissepääs kinnistule
- Ol.olev prügikonteiner (sega olmejääd)
- ✕ Likvideeritav hoone
- Olemasolev kanalisatsiooniorustik
- Olemasolev veetorustik
- Olemasolev madalpingekaabel
- Projekteeritud maakütte kontuur, 700jm

- 1 Projekteeritud eluhoone
- 2 Olemasolev abihoone (saun)
- 3 Olemasolev puukuur
- 4 Olemasolev laut
- 5 Perspektiivne autovarjulune-puukuur

**Märkused**

- Geodeetiline alusplaan Geo-Laser OÜ, töö nr. 1-0824(1.08.20243)
- Koordinaatide süsteem L-Est'97, kõrgused EH2000
- Katastri piirid on joonisele kantud Riigi Maakatastri piiride faililt

**invelo**

Invelo OÜ | reg. 16048715 | EEP004496 | info@invelo.ee  
Kurve tee 14, Karla küla, Rae vald, Harjumaa

Töö nimetus:

Kuuse kinnistu üksikelamu

Ehitise aadress:

Kuuse, Ehmja küla, Lääne-Nigula vald, Läänemaa

Tellijä: Veiko Loorents

Vastutav spetsialist: Ott Ojamaa

Projekteerija: Elar Lomp

Eriala ja staadium: AR - Eelprojekt

Töö nr: IN2409

Joonise nimetus:

Asendiplaan koos tehnoõrkudega

Kuupäev: 14.11.2024

Mõõtkava: 1:500

Joonise nr: IN2409\_EP\_AS-1-02