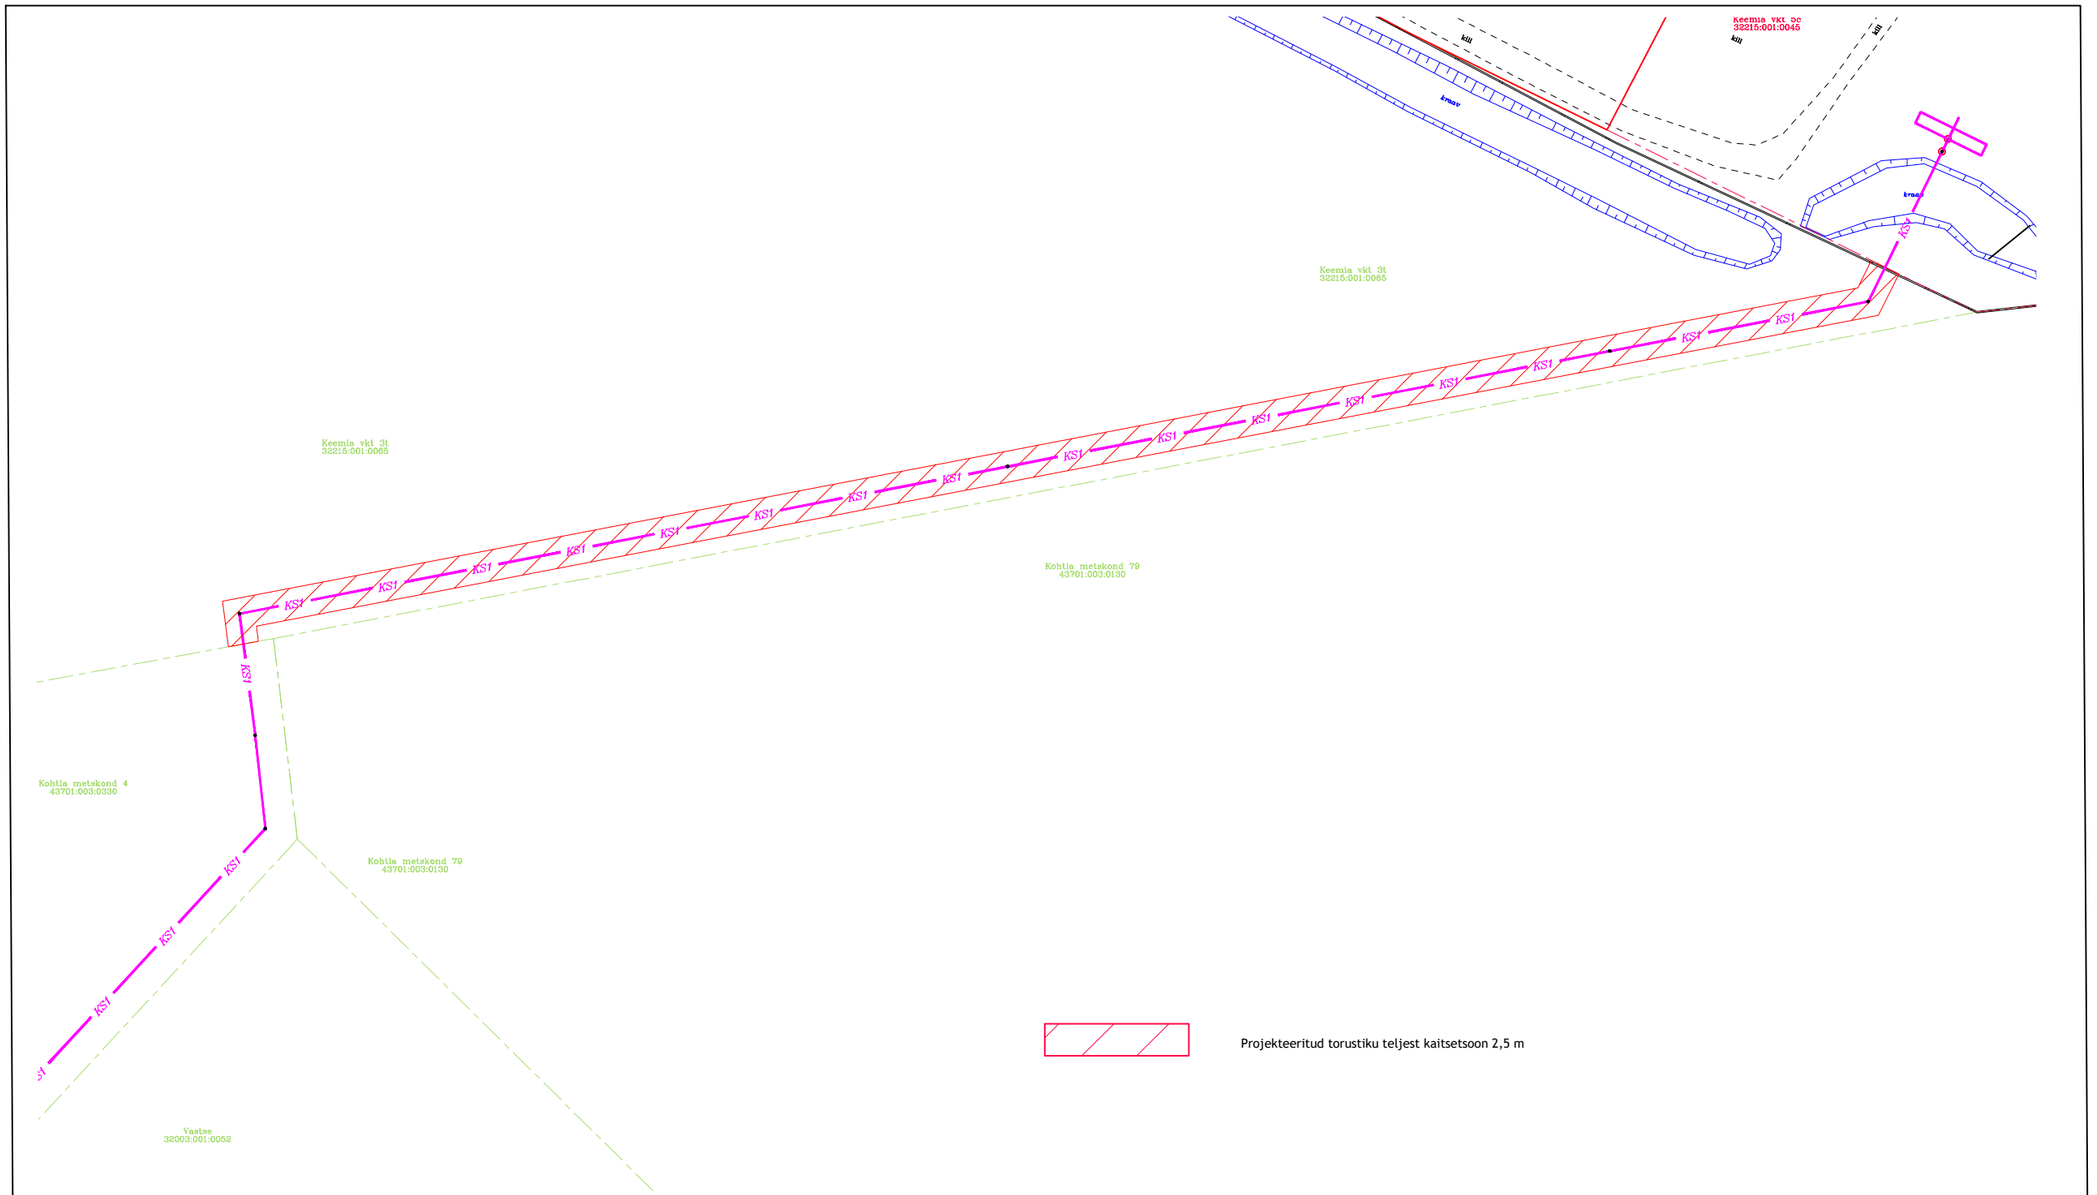

Projekteeritud torustiku teljest kaitsetsoon 2,5 m

Leppemärgid ja tähised:

Kinnistupiir

KS — Olemasolev kanalisatsiooni survetoru, GRP d400 (OÜ Järve Biopuhastus)

KS1 — Projekteeritud tööstusreovee uus survekanalisatsioon

43701:003:0065 — Katastriüksuse number

Geodeetiline alusplaan: OÜ Monada, töö nr: 2021-07-25, juuli 2021 Käesoleva joonise koostaja: Tarmo Vaalu

ISIKLIKU KASUTUSÕIGUSE ALA PLAAN

Katastriüksuse nimi: Keemia vkt 3t; number: 32215:001:0065

Isikliku kasutusõiguse ala suurus reovee survetorustikul,
kõik neli A3 lehte kokku: 5884 m² (2,5 jm torustiku teljest) ja
reovee survetorustiku pikkus: 1182 jm

JOONIS 1/1	M 1:1000 A3