Leppemärgid

- Uuritud tee telje kõrgus
- Uuritud maapinna kõrgus paremal pool teest
- Uuritud maapinna kõrgus vasakul pool teest
- Projekteeritud tee kõrgus
- Projekteeritud kraavi põhi paremal pool teest
- Projekteeritud kraavi põhi vasakul pool teest
- Uuritud kraavi põhja kõrgus paremal pool teest
- Uuritud kraavi põhja kõrgus vasakul pool teest
- Uuritud kraavi põhi (a - paremal pool tee teljest, b - vasakul pool tee teljest)
- A) 1 (Nivelligate eeldatavasti 2030) — Tähistatud ajutine reeper kirjelduse ja kõrgusarvuga
- 22,79 / 21,29 — Uuritud truup kõrgusarvudega
- T33 60P9MAOK — Uuritud truubi tähis: T33 - tähis, 60 - läbimõõt (cm), P - toru materjal (B - betoon, P - plast), 9 - truubi pikkus (m), MAOK - otsaku tüüp
- Teega ristuv elektriõhuliin (1-20kW, keskpingeliin, kõrgus maapinnast 6m)

Leppemärgid sirgestatud trassi plaanil

- 0+00 — Tähistatud pikett
- KL3/6 — Kvartali piir nimega
- Katastriüksuse lähiaadress, piir ja tunnus
- T33 — Uuritud truup tähisega
- 301 — Olemasolev kraav tähise ja voolusuunaga
- Olemasolev elektriõhuliin
- Kõvera suund
- m — Uuritud mahasõidukoht riigi teele vastavalt TPA tingimustele

Märkused:
Mõõdistustööde läbiviimise aeg: 18.05 ja 10.10.2022
Mõõdistamine on tehtud L-EST97 koordinaatsüsteemis
Mõõdistamine on tehtud EH2000 kõrgsüsteemis
Pikiprofiili vaada koos asendiplaaniga`

LATISILLA TEE II lõik 2601 meetrit

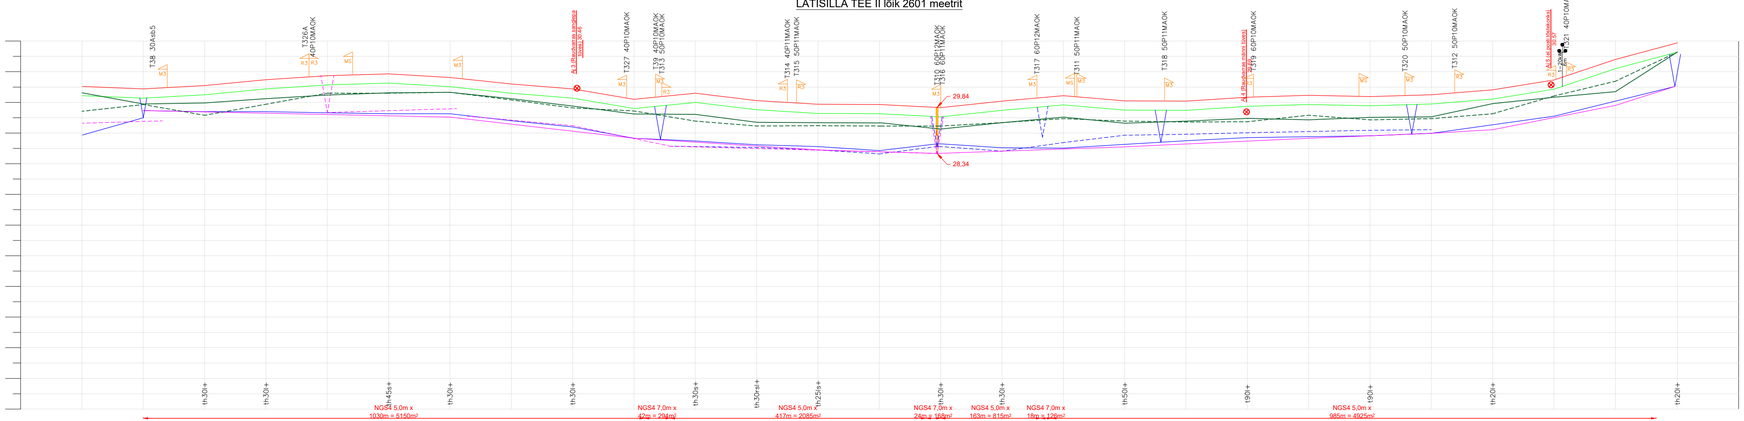

| | | |