


ASENDIPLAAN  
M 1 : 50 000



Kaardilehe nr 5314 (Häädemeeste)

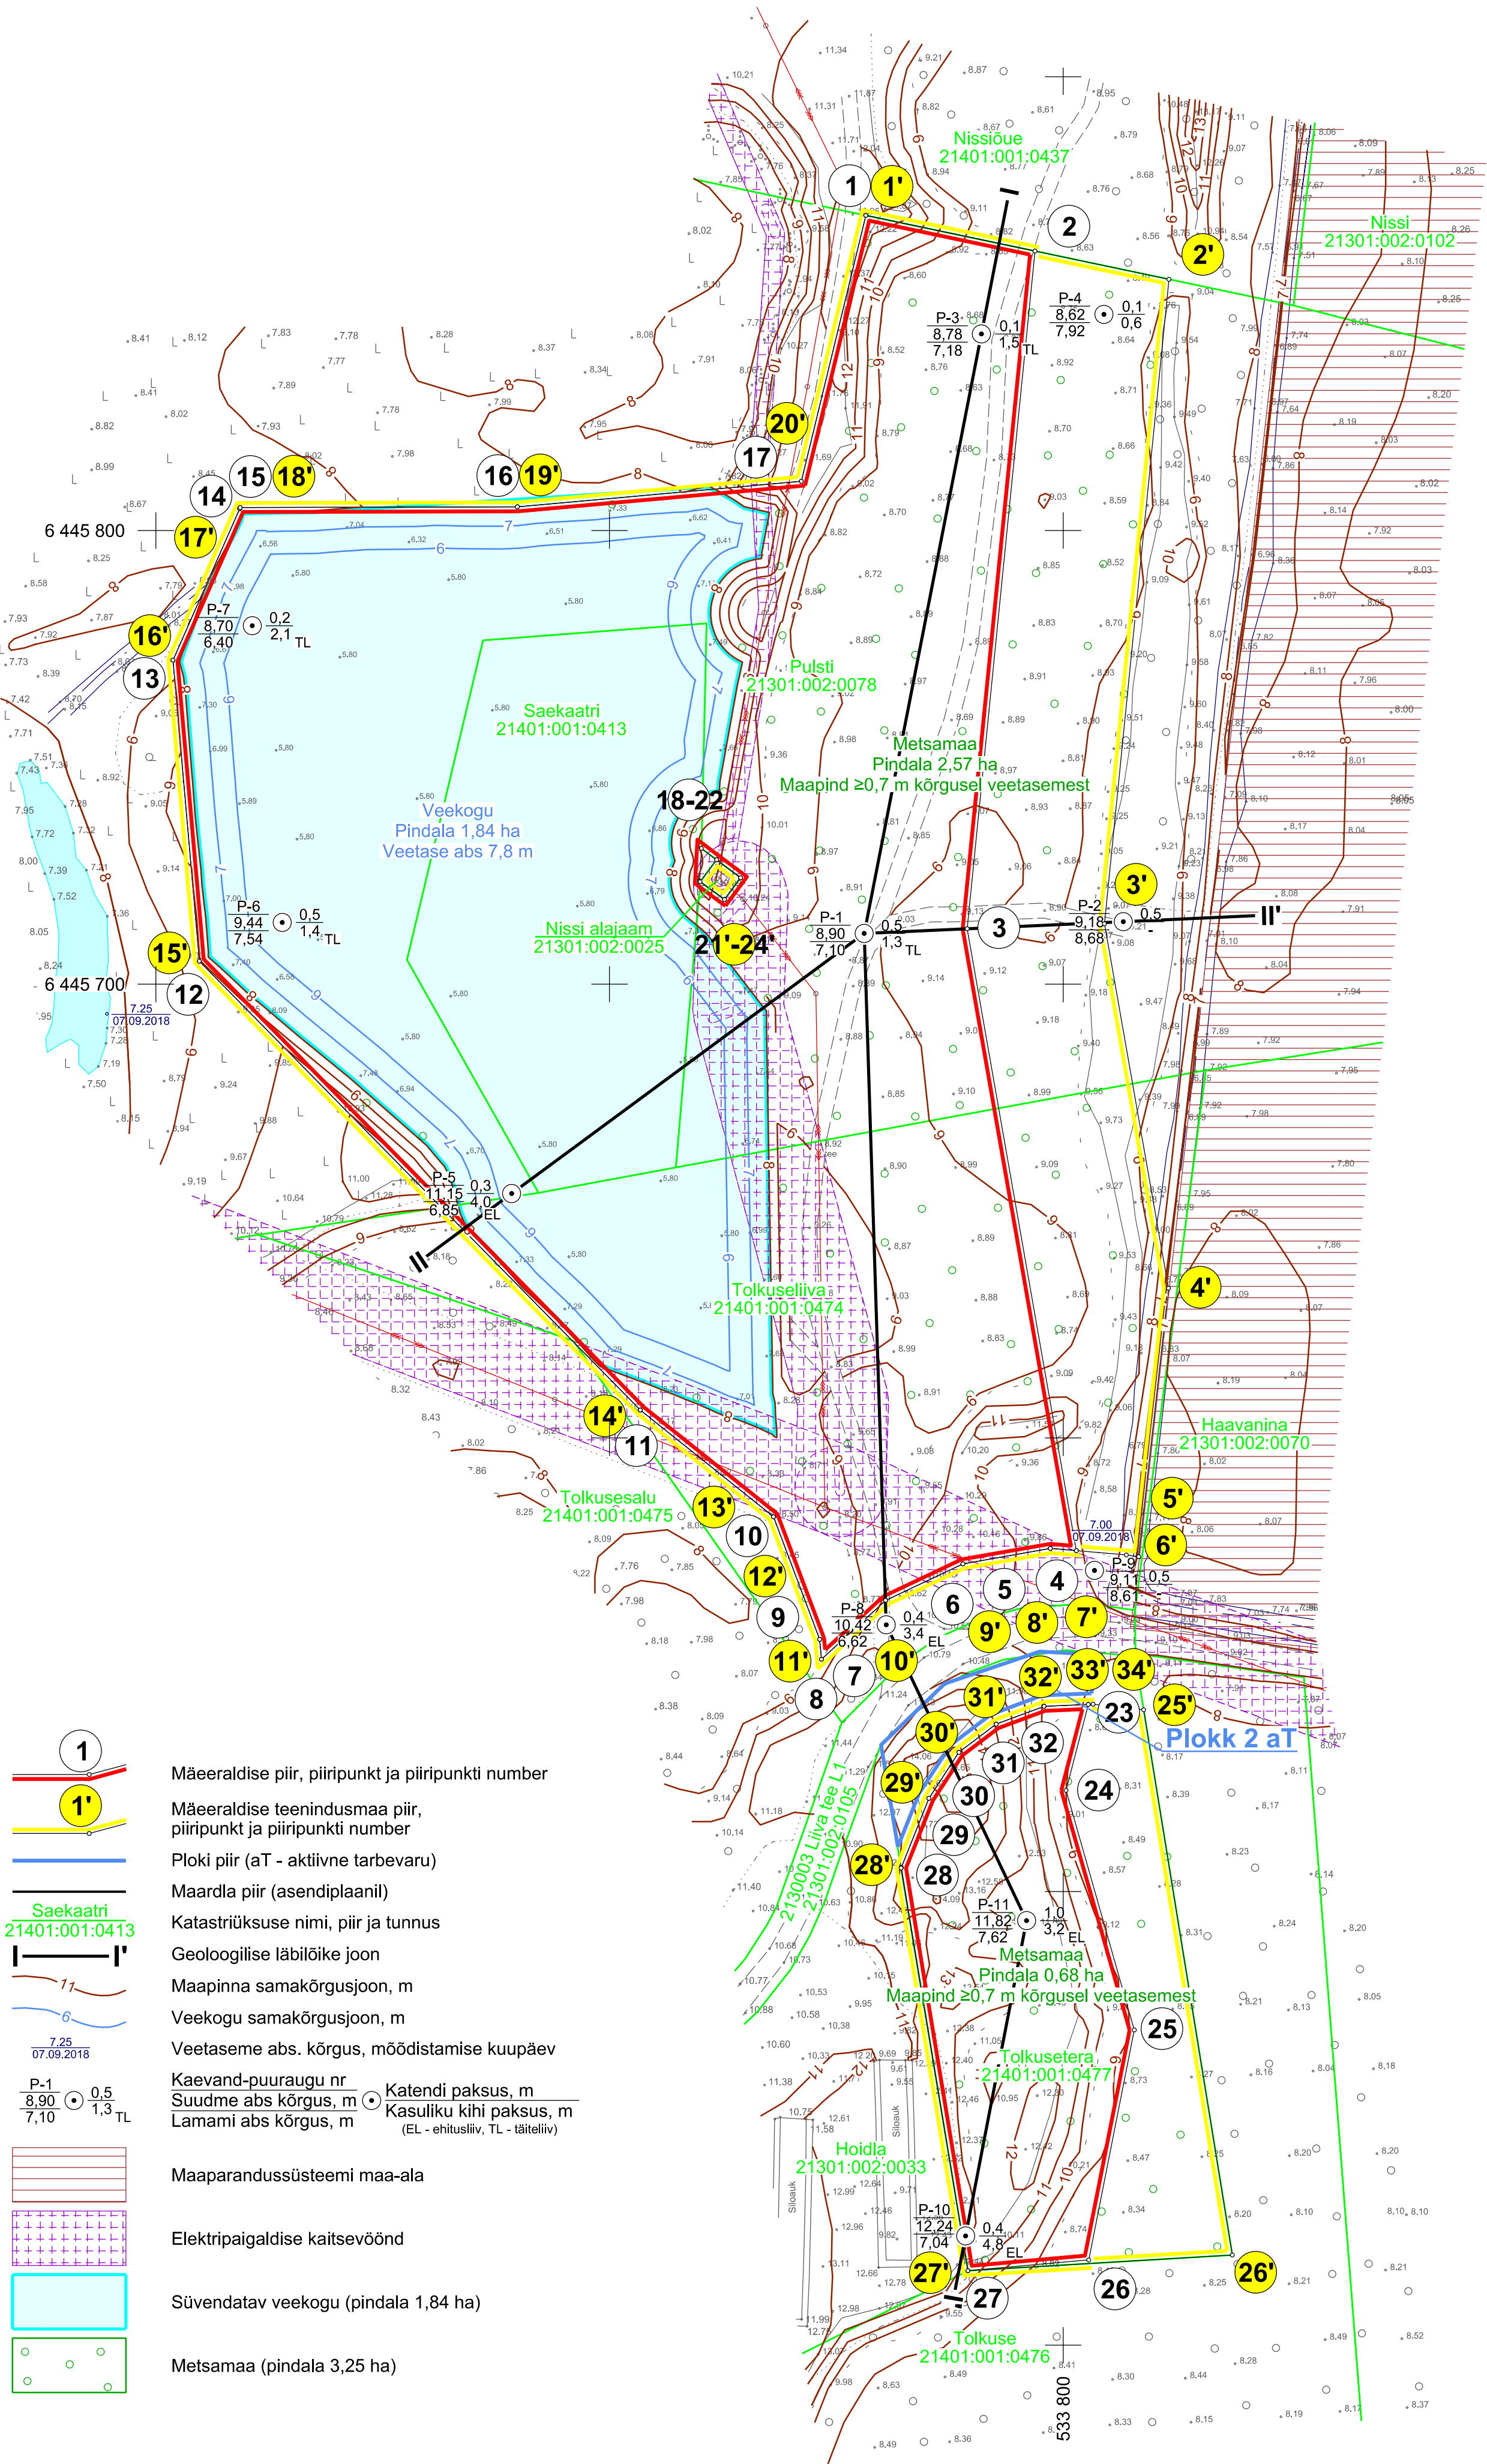

Mäeeraldise piiripunktide  
koordinaadid

Nr	X	Y
1	6 445 869,45	533 756,51
2	6 445 861,59	533 793,79
3	6 445 712,21	533 778,85
4	6 445 575,14	533 802,91
5	6 445 575,63	533 797,18
6	6 445 572,23	533 777,91
7	6 445 564,18	533 760,87
8	6 445 551,19	533 746,73
9	6 445 555,59	533 746,33
10	6 445 582,61	533 736,15
11	6 445 606,13	533 706,79
12	6 445 705,06	533 609,59
13	6 445 771,41	533 603,77
14	6 445 804,81	533 618,49
15	6 445 805,06	533 618,60
16	6 445 805,21	533 679,70
17	6 445 810,84	533 742,29
18	6 445 729,93	533 720,28
19	6 445 727,43	533 723,60
20	6 445 723,46	533 728,89
21	6 445 718,66	533 725,36
22	6 445 722,67	533 719,87
23	6 445 541,24	533 805,55
24	6 445 522,28	533 800,64
25	6 445 469,49	533 815,69
26	6 445 418,82	533 805,65
27	6 445 416,43	533 779,04
28	6 445 505,30	533 764,33
29	6 445 520,54	533 770,41
30	6 445 530,68	533 777,02
31	6 445 536,89	533 785,24
32	6 445 540,83	533 795,80

Pindala 4,04 ha

Mäeeraldise teenindusmaa  
piiripunktide koordinaadid

Nr	X	Y
1'	6 445 869,45	533 756,51
2'	6 445 855,37	533 823,32
3'	6 445 713,33	533 809,11
4'	6 445 632,98	533 823,22
5'	6 445 573,82	533 816,64
6'	6 445 574,18	533 813,93
7'	6 445 575,14	533 802,91
8'	6 445 575,63	533 797,18
9'	6 445 572,23	533 777,91
10'	6 445 564,18	533 760,87
11'	6 445 551,19	533 746,73
12'	6 445 555,59	533 746,33
13'	6 445 582,61	533 736,15
14'	6 445 606,13	533 706,79
15'	6 445 705,06	533 609,59
16'	6 445 771,41	533 603,77
17'	6 445 804,81	533 618,49
18'	6 445 805,06	533 618,60
19'	6 445 805,21	533 679,70
20'	6 445 810,84	533 742,29
21'	6 445 727,43	533 723,60
22'	6 445 723,46	533 728,89
23'	6 445 718,66	533 725,36
24'	6 445 722,58	533 719,99
25'	6 445 540,06	533 817,74
26'	6 445 419,88	533 837,30
27'	6 445 416,43	533 779,01
28'	6 445 505,18	533 764,28
29'	6 445 520,54	533 770,41
30'	6 445 530,68	533 777,02
31'	6 445 536,89	533 785,24
32'	6 445 540,83	533 795,80
33'	6 445 541,24	533 805,55
34'	6 445 541,29	533 806,59

Pindala 5,09 ha

Märkused:

- Koordinaadid L-Est 97 süsteemis, kõrgused EH2000 süsteemis.
- Lähtekoordinaadid ja kõrgus: Trimble VRS Now baasjaamade võrk.
- Möödistas OÜ Inseneribüroo STEIGER 17.07.2018. a ja 07.09.2018. a.
- Asendiplaan: Maa- ja Ruumiameti X-GIS kaardirakendus.
- Plaani koostamisel on kasutatud:
  - Maa- ja Ruumiameti väljastatud katastriüksuste piirandmeid (seisuga 12.08.2025);
  - Maa- ja Ruumiameti väljastatud kitsenduste andmeid (seisuga 24.07.2025);
  - Keskkonnaagentuuri EELISe andmeid (seisuga 24.07.2025);
  - Maavarade registri maardlate, plokkide ja mäeeraldiste piirandmeid (seisuga 15.07.2025);
  - Võidu liivamaardla täiendava aktiivse tarbevaru arvele võtmise seletuskiri (varu seisuga 01.10.2018). (OÜ Inseneribüroo STEIGER, 2025, EGF 47260).
- Elektriõhuliini kaitsevööndis on lubatud kaevandada kuni abs 8,5 m. Liinile, mastidele ja alajaamale tuleb tagada juurdepääs. Mitte kaevandada mastidele lähemal kui 5 meetrit. Pinnasetööd liini kaitsevööndis tuleb eelnevalt kooskõlastada liini haldaja Elektrilevi OÜ-ga.
- Kasutatud tarkvara: Bentley PowerCivil for Baltics V8i (litsents: 70000661800020).

Objekti nimetus ja aadress	Joonise sisu
Võidu liivakarjäär Häädemeeste vald, Pärnu maakond	Korrastatud maa plaan
Loa omanik <b>Malner OÜ</b> Mustamäe tee 161-4, 12913 Tallinn oy.malner@gmail.com	Graafiline lisa 3/3
<b>OÜ Inseneribüroo STEIGER</b> Männiku tee 104, 11216 Tallinn +372 668 1011, info@steiger.ee	Koostas Hendrik Klaas /Alkirjastatud digitaalselt/ (esindaja nimi ja allkiri)
	Kinnitas Erki Vaguri /Alkirjastatud digitaalselt/
	Kuupäev 09.12.2025
	Töö nr 25/5386

0 10 20 50 100 m