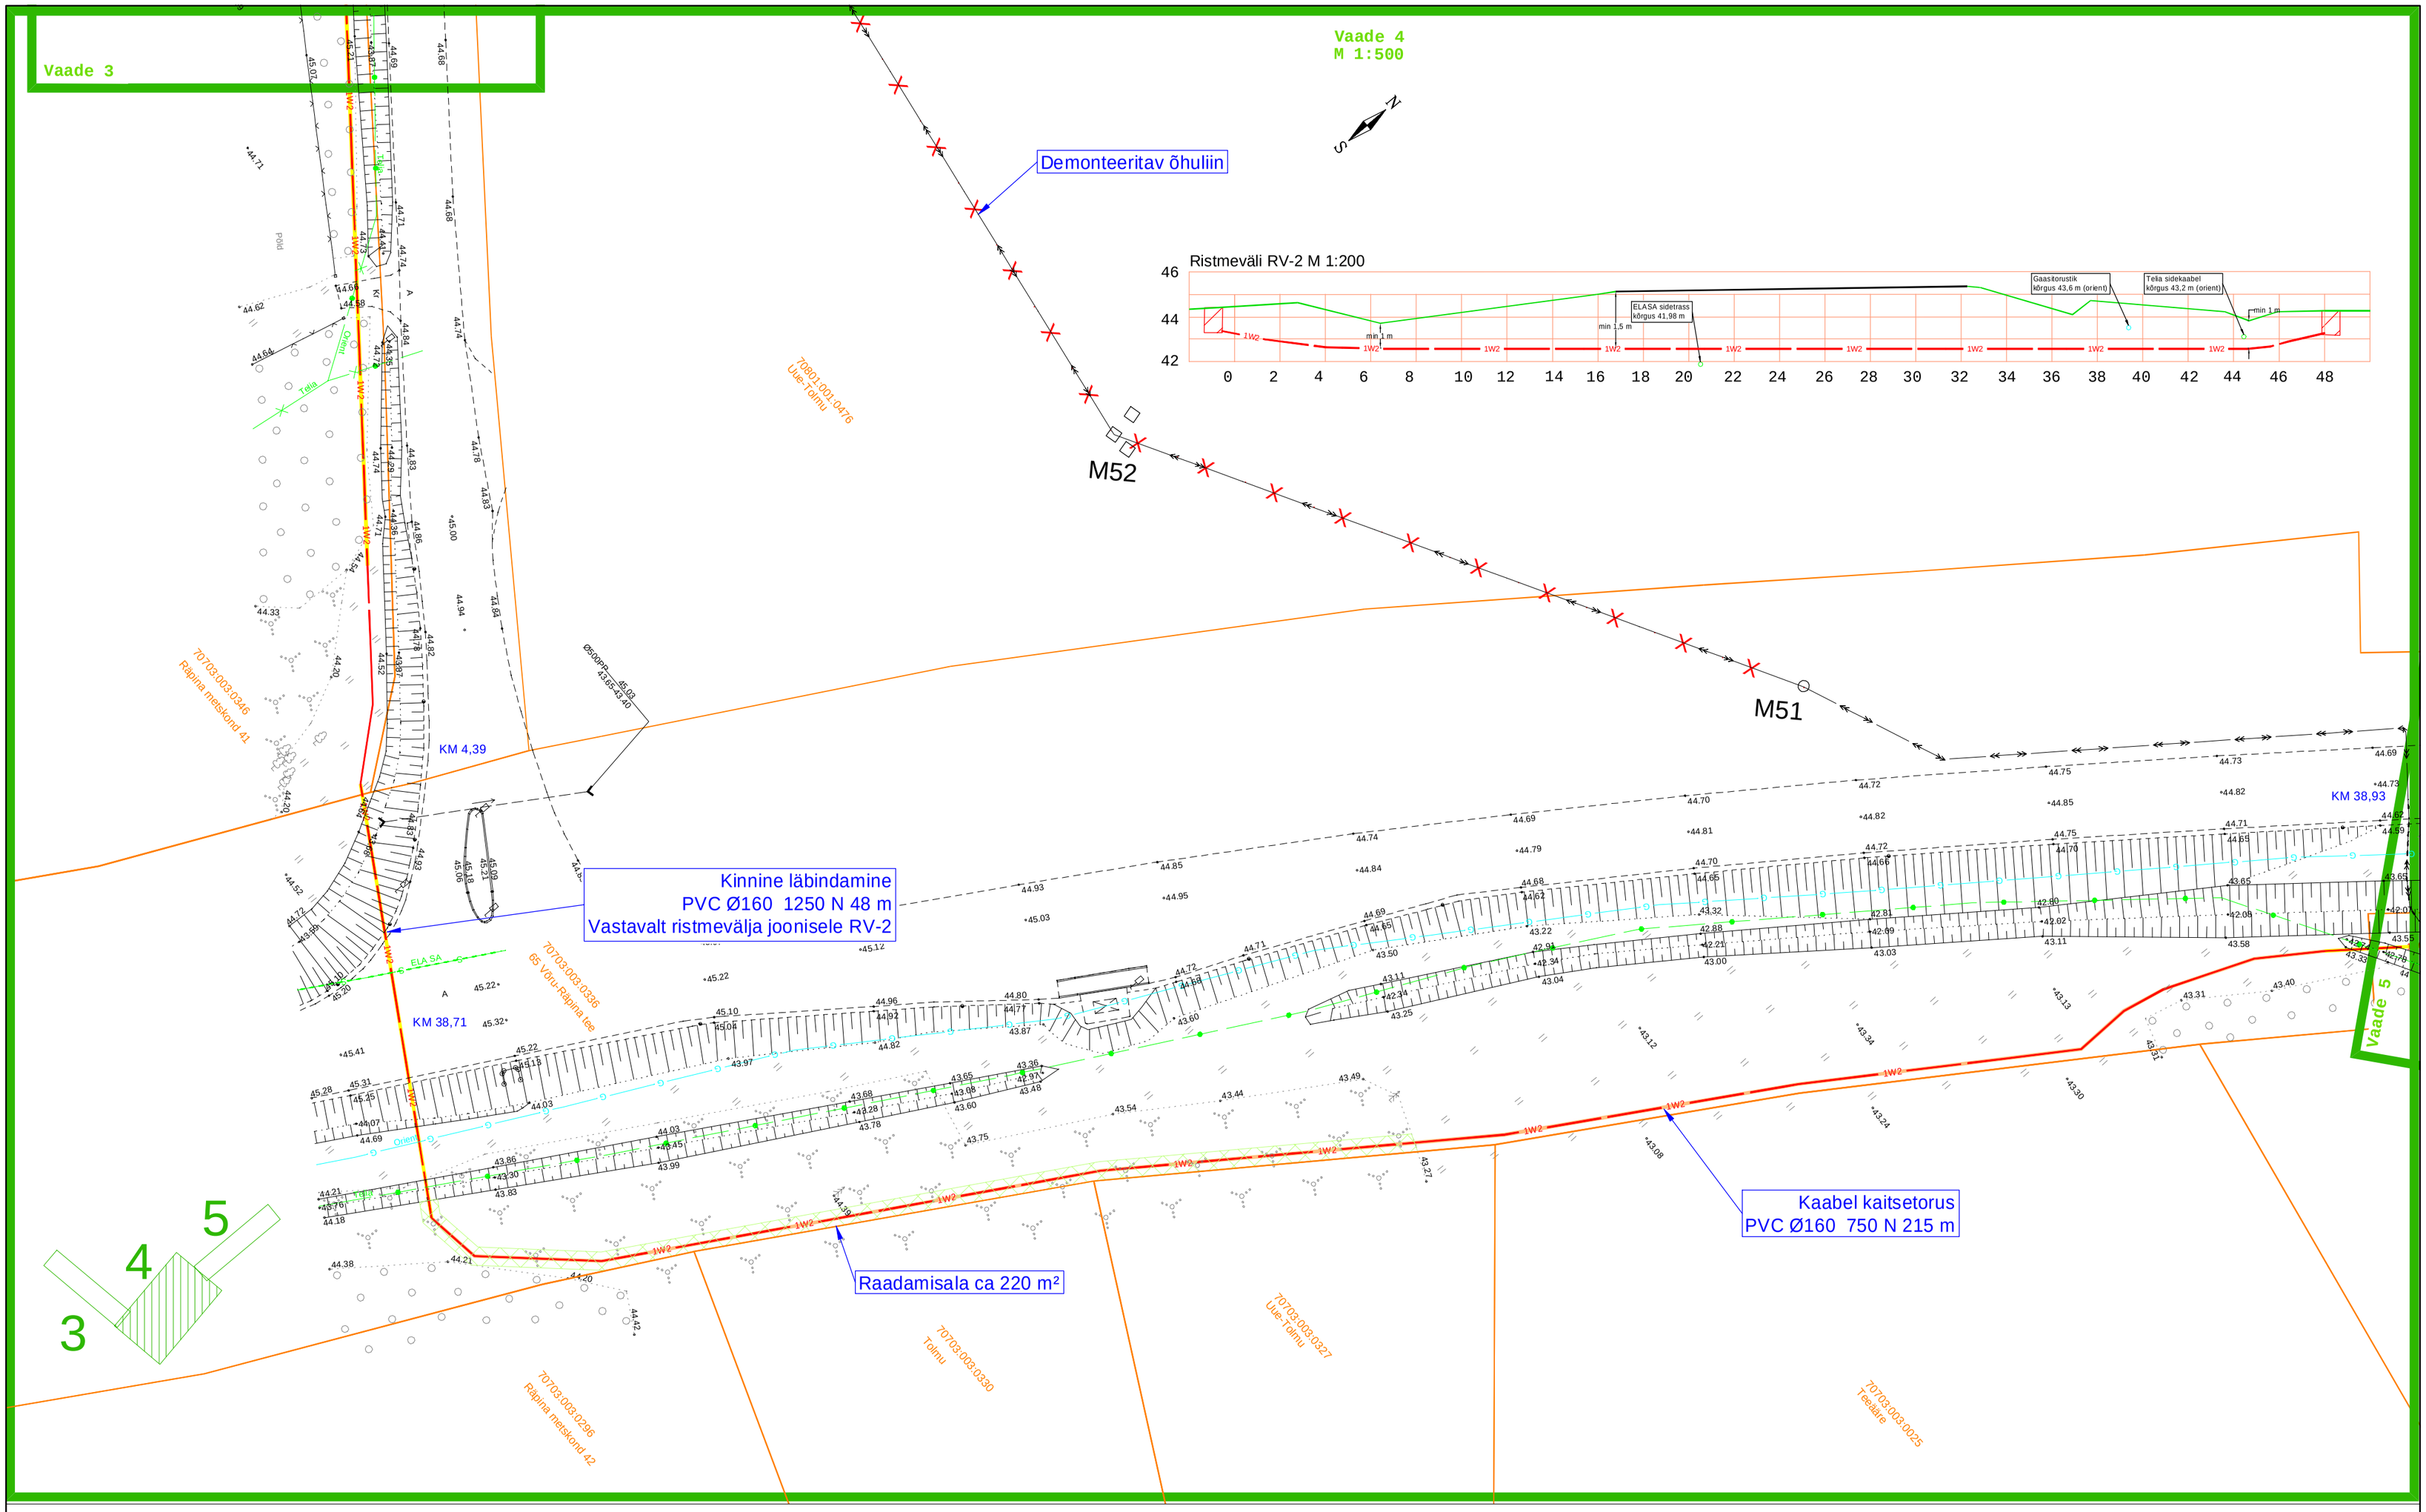

Tingmärke

- Projekteeritud KP maakaabelliin
- Projekteeritud kaitsetoru (1250 N)
- Projekteeritud kaitsetoru (750 N)
- Demonteeritav KP õhuliin
- Raadamisala
- Olev gaasitorustik
- Olev sidekanalisatsioon
- Olev sidekaabel
- Tööst väljas olev sidekaabel
- Olev KP kaabel
- Katastriüksuse piir

Märkused:
1. Ehitustööd toimuvad teede nr 18226, 18191, 18192, 18206, 65 kaitsevööndis ja teemaal.
2. Kaabli vähim sügavus mulde all on 1,5 m.
3. Kaabli vähim sügavus mulde nõlvast kuni 1 m kaugusel on 1,2 m.

Liinide tähistustes on enne kaldjoont trassi pikkus, pärast kaldjoont liini pikkus

Kasutatud materjal:
1. Geoalus - Kirjanurk OÜ (töö nr. 10385G) 07.2023

Kõrgused EH2000 süsteemis

Projekt	Räpina-Leevaku 10 kV fiidri rekonstrueerimine Räpina vallas Põlvamaal (II etapp)					Tellija	Enefit Connect OÜ
LEONHARD WEISS	Joonis	Asendiplaani vaade 4				Joonise nr	IP6203-K2-1
LEONHARD WEISS OÜ E-post estonia@leonhard-weiss.com Telefon +372 601 2285 Registrikood 12083348	Projekteeris	K. Kangro		17.08.2023	+372 53045971	Mõõtkava	M 1:500
	Kontrollis	K. Kangro			+372 53045971	Staadium	
	Projektijuht					Keel EST	Leht 3 / Lehti 12