

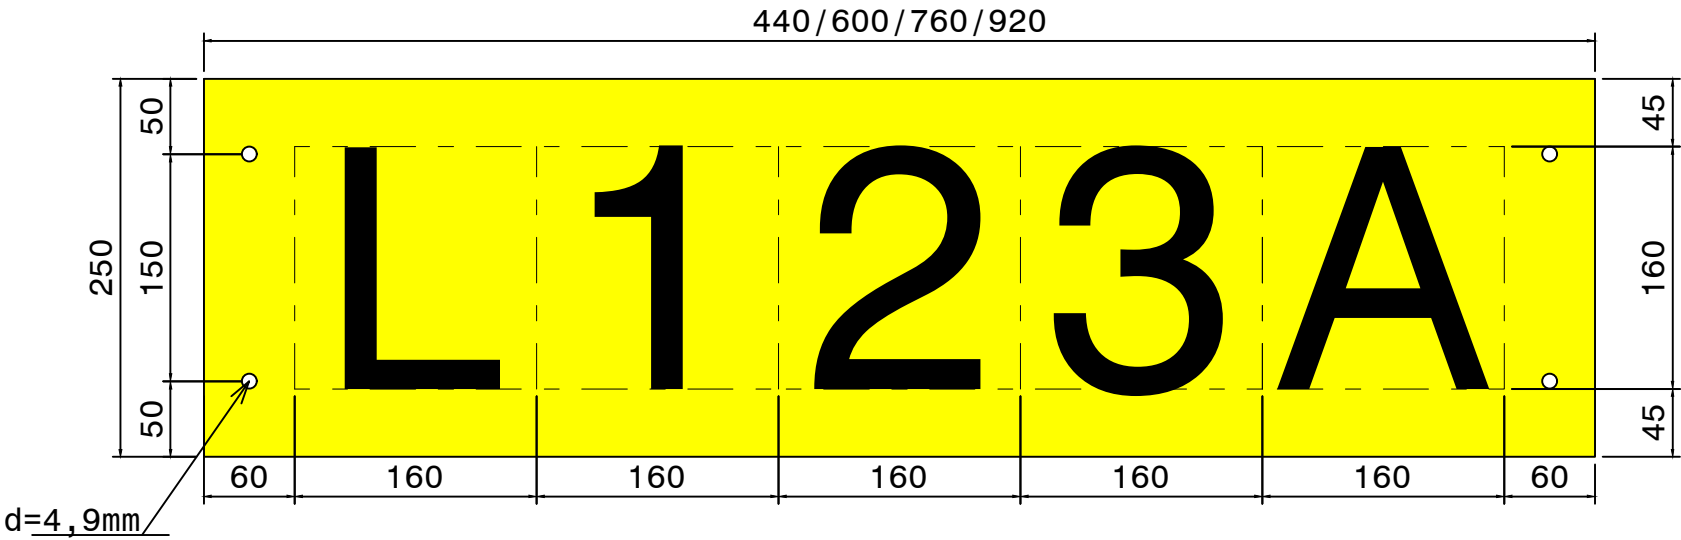



Aerotähis liini number

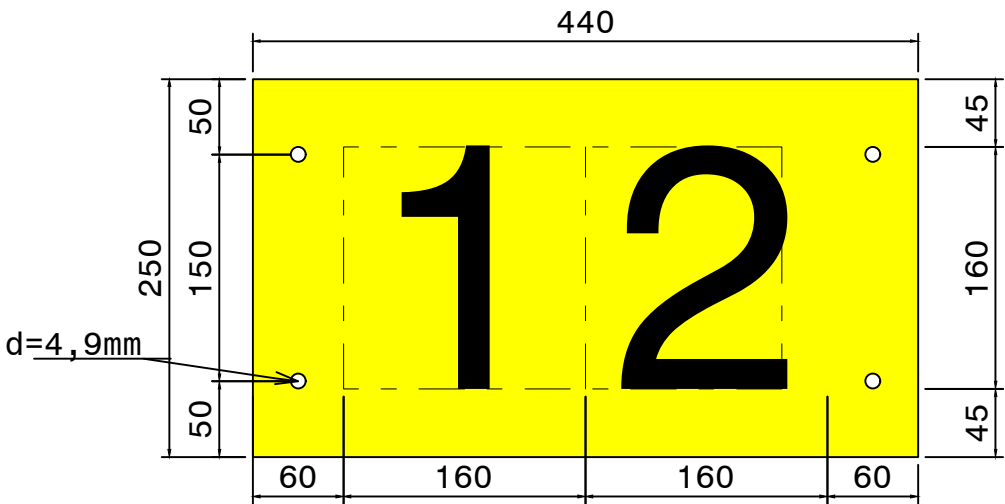

Aerotähis masti number

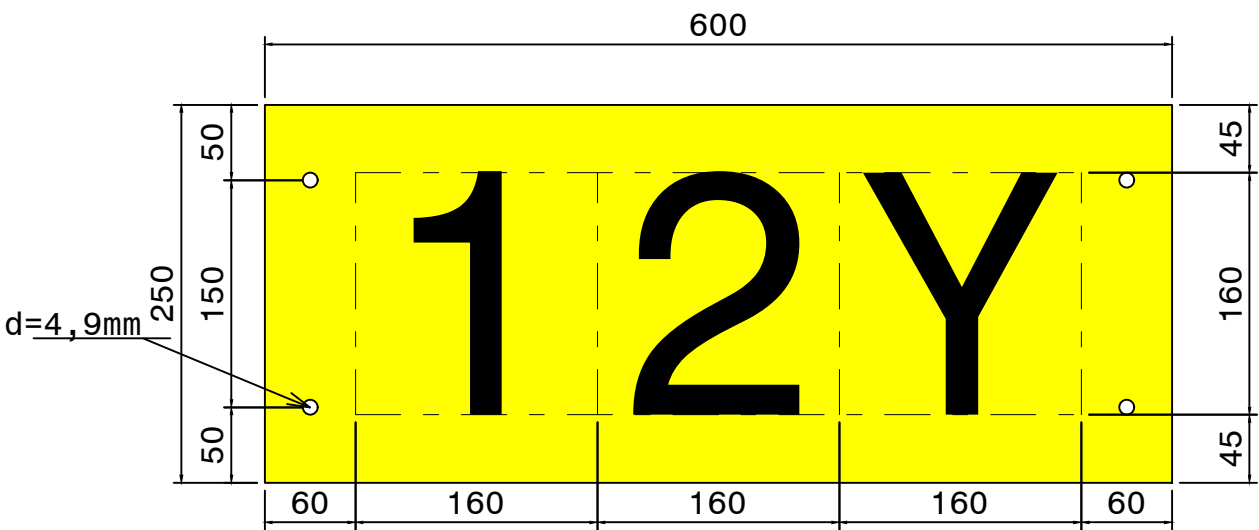


Aerotähise kinnitusplaat

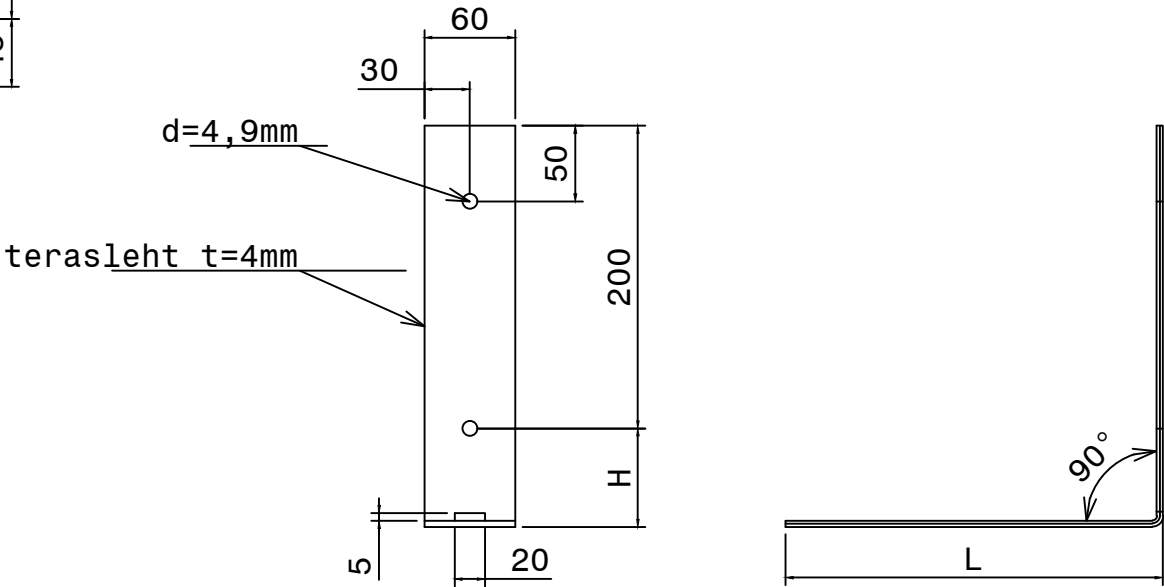

Aerotähised

1. Aerotähistusplaat valmistatakse värvitud alumiiniumkomposiidist
2. Aerotähis on kahepoolne, mõlemal pool on identne kiri.
3. Aerotähise numbrite või tähtede kõrgus on 160 mm, joone paksus 20 mm.
4. Kinnitusplaat on kuumtsingitud terasest.
5. Aerotähis kinnitatakse kinnitusplaadile neetide abil.
6. Kinnitusplaat kinnitatakse mastile teraslindi või montaažinaeltega.

Muudatus	Kuupäev	Muudatuse sisu	Projekteeris	Kontrollis
				
Objekt		110 kV õhuliinide L130B, L131A, L132C, L132A, L020, L025 ja L134B rekonstrueerimine	Projekteeris/Kuupäev K.Perillus/18.03.2026	
Joonise nimi		110 kV õhuliin L130B Jõgeva – Kantküla rajamine lõigul 73Y - Kantküla alajaam	Kontrollis/kuupäev T.Poll/30.05.2026	
		Kooskõlastas		
		Joonestas		
Projekt number		Istaadium	Joonise number	Muudatus
KPL2508K1B		PP	EL2-7-91-002	----
		Leht	Lehti	Mootkava
				1:5
				Formaat
				A3