


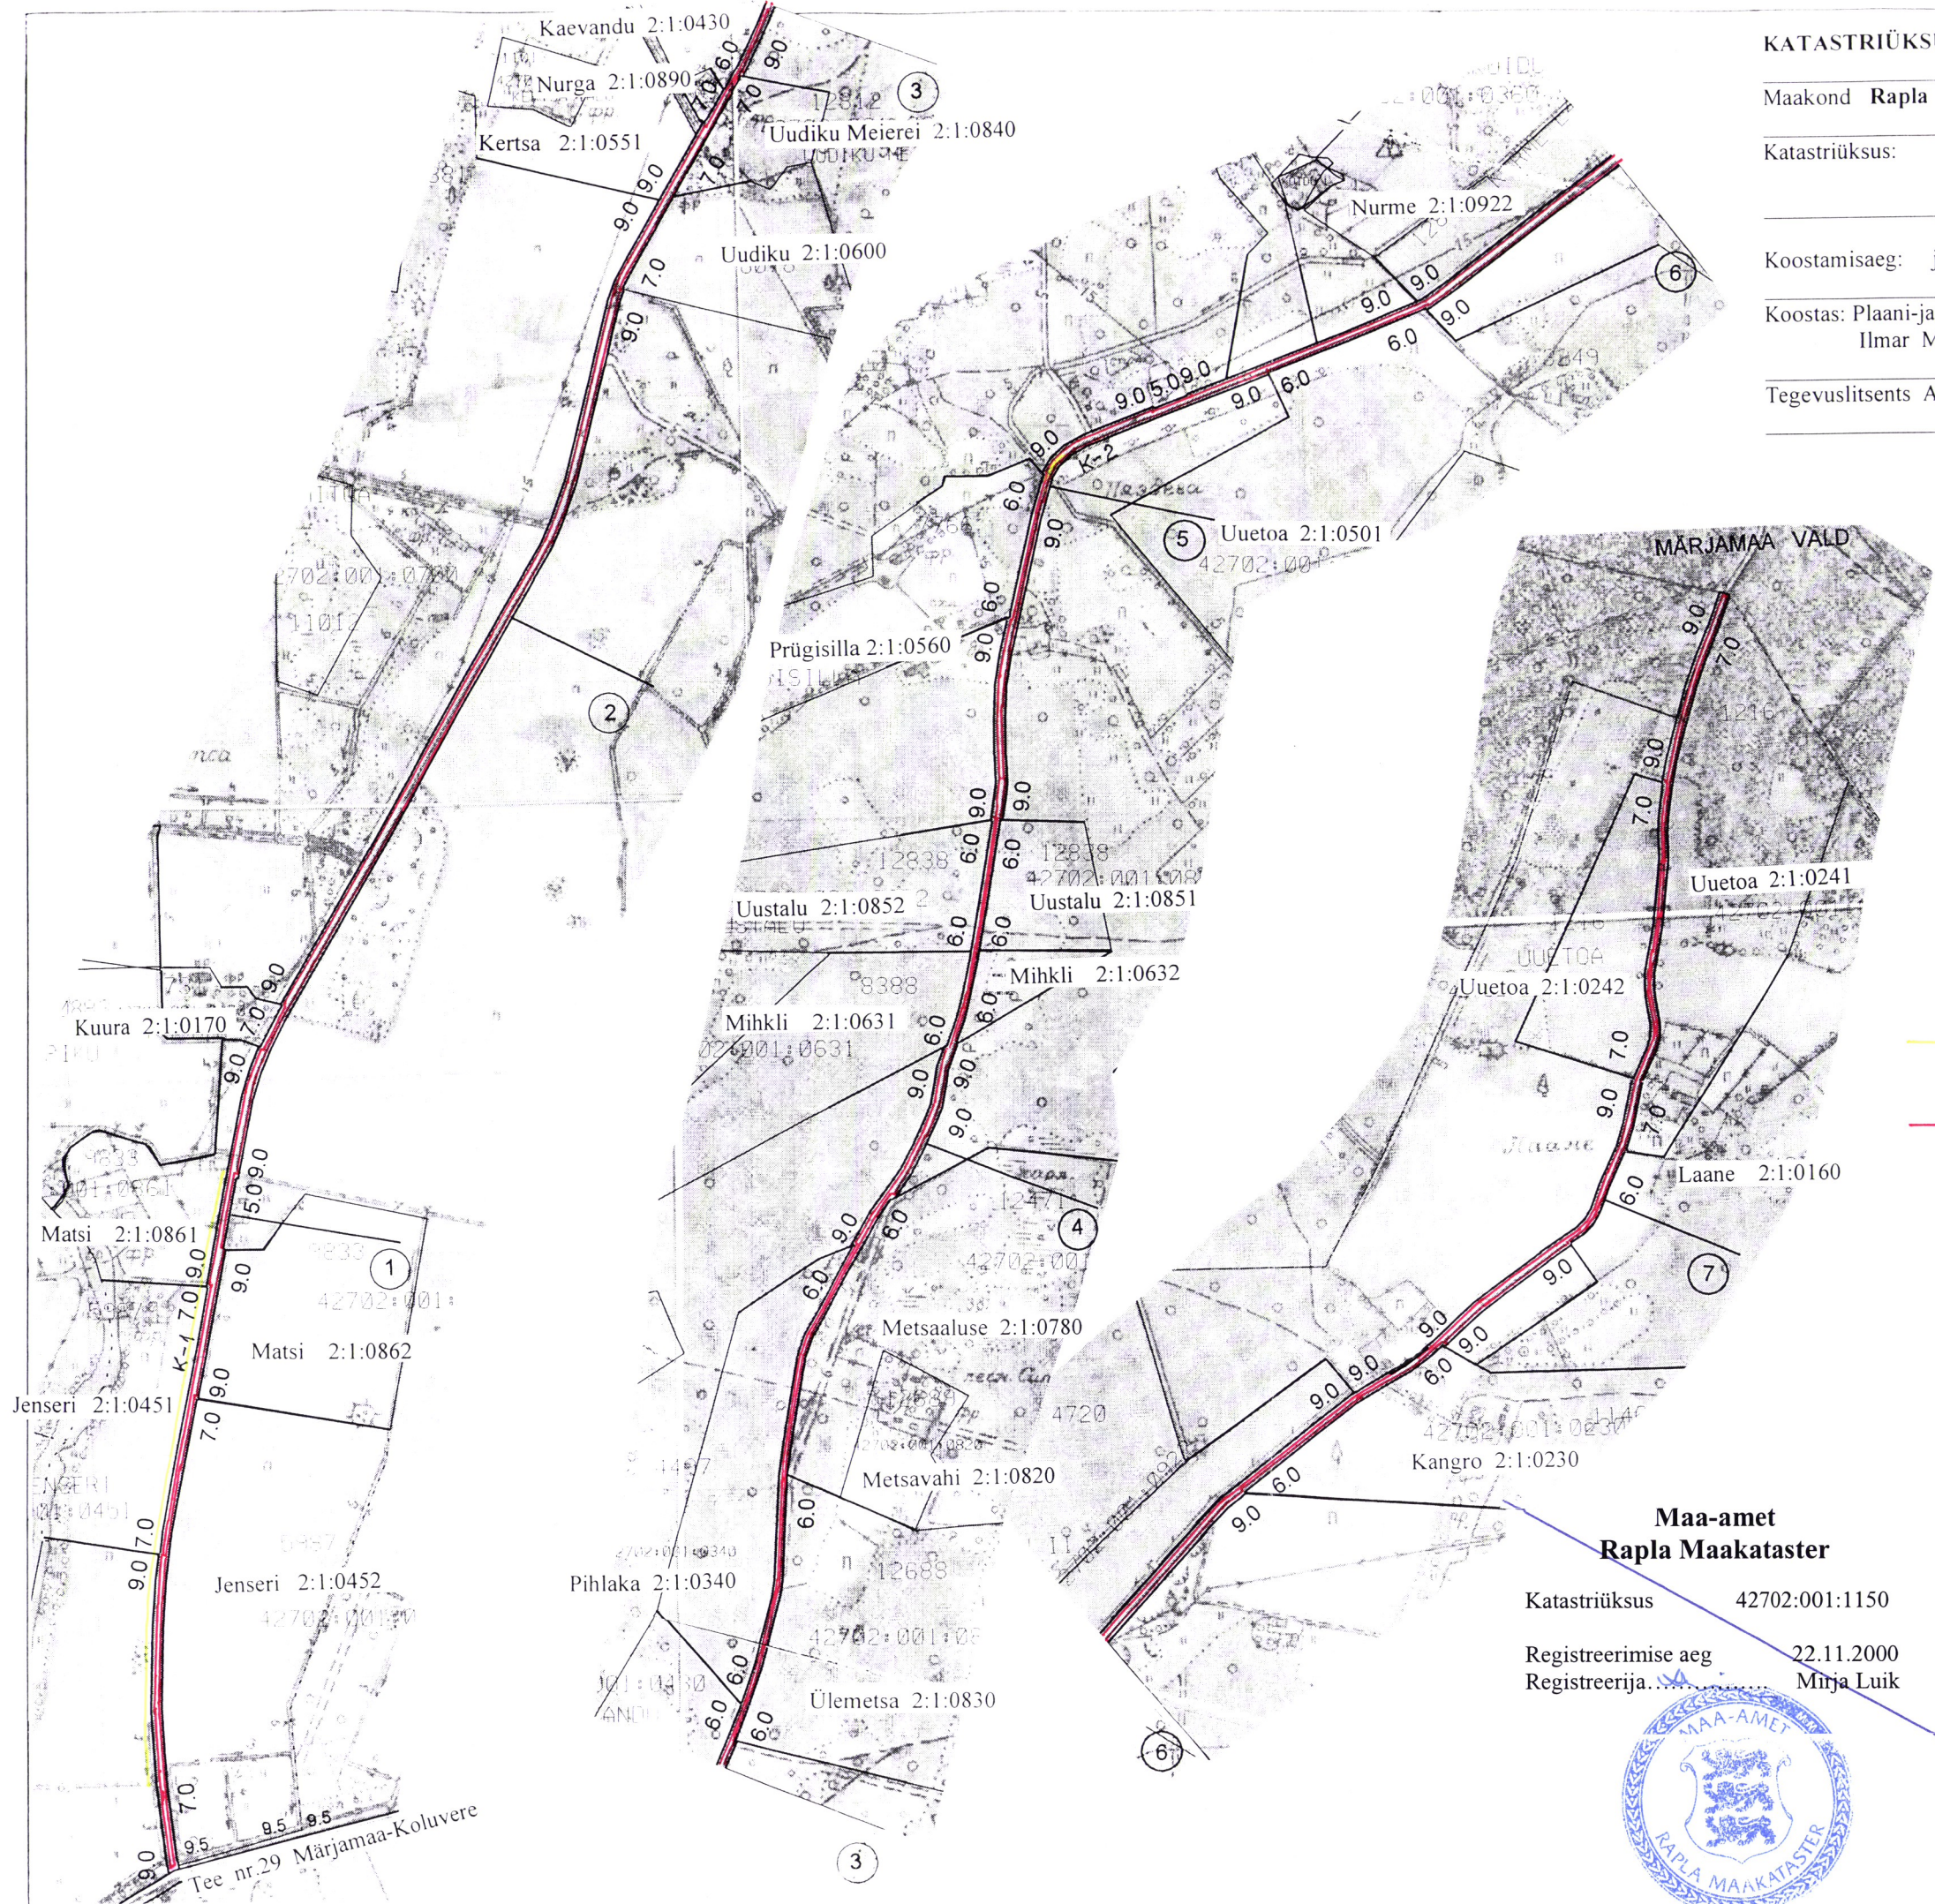

KATASTRÜKSUSE PLAAN

MÕÖT 1:10000

Maakond Rapla

Vald Loodna

Katastriüksus: T-20186 Sipa-Varbola

Teede-ja Sideministri käskkiri
Nr.80 18. mai 1998.a.

Koostamisaeg: jaanuar 2000.a.

Fotoplaan nr.1114,1213,1214,1313

Koostas: Plaani-ja kaardimaterjali alusel
Ilmar Miiel

Vastutab: Elmo Noorak

Tegevuslitsents AS OPTISET NR.33 MA-k 31.01.1994.a.

Maa-amet
Maakataster

Katastriüksus 42702:001:1150
Registreerimise aeg 21.11.2000
Katastripidaja Virve Kurjamaa

Parandus õige 29.03.2011

EKSPLIKATSIOON

Katastriüksuse Nimi	Pindala m²
T-20186 Sipa-Varbola	126704
Sh. Kasari jõgi K-1	13000
El.liin K-2	1500

LEPPEMÄRGID:

- A avalik kasutus
- K kitsendused

— Riigi omandisse jäetud maa piir

Maatükkide piirid

KOOSKÕLASTATUD:

Loodna vald: Helje Männik
"20" "11" 2000.a.

Rapla Teedevalitsus: Veiko Nõlvak
"20" "11" 2000.a.

Maa-amet
Rapla Maakataster

Katastriüksus 42702:001:1150
Registreerimise aeg 22.11.2000
Registreerija Mirja Luik

