


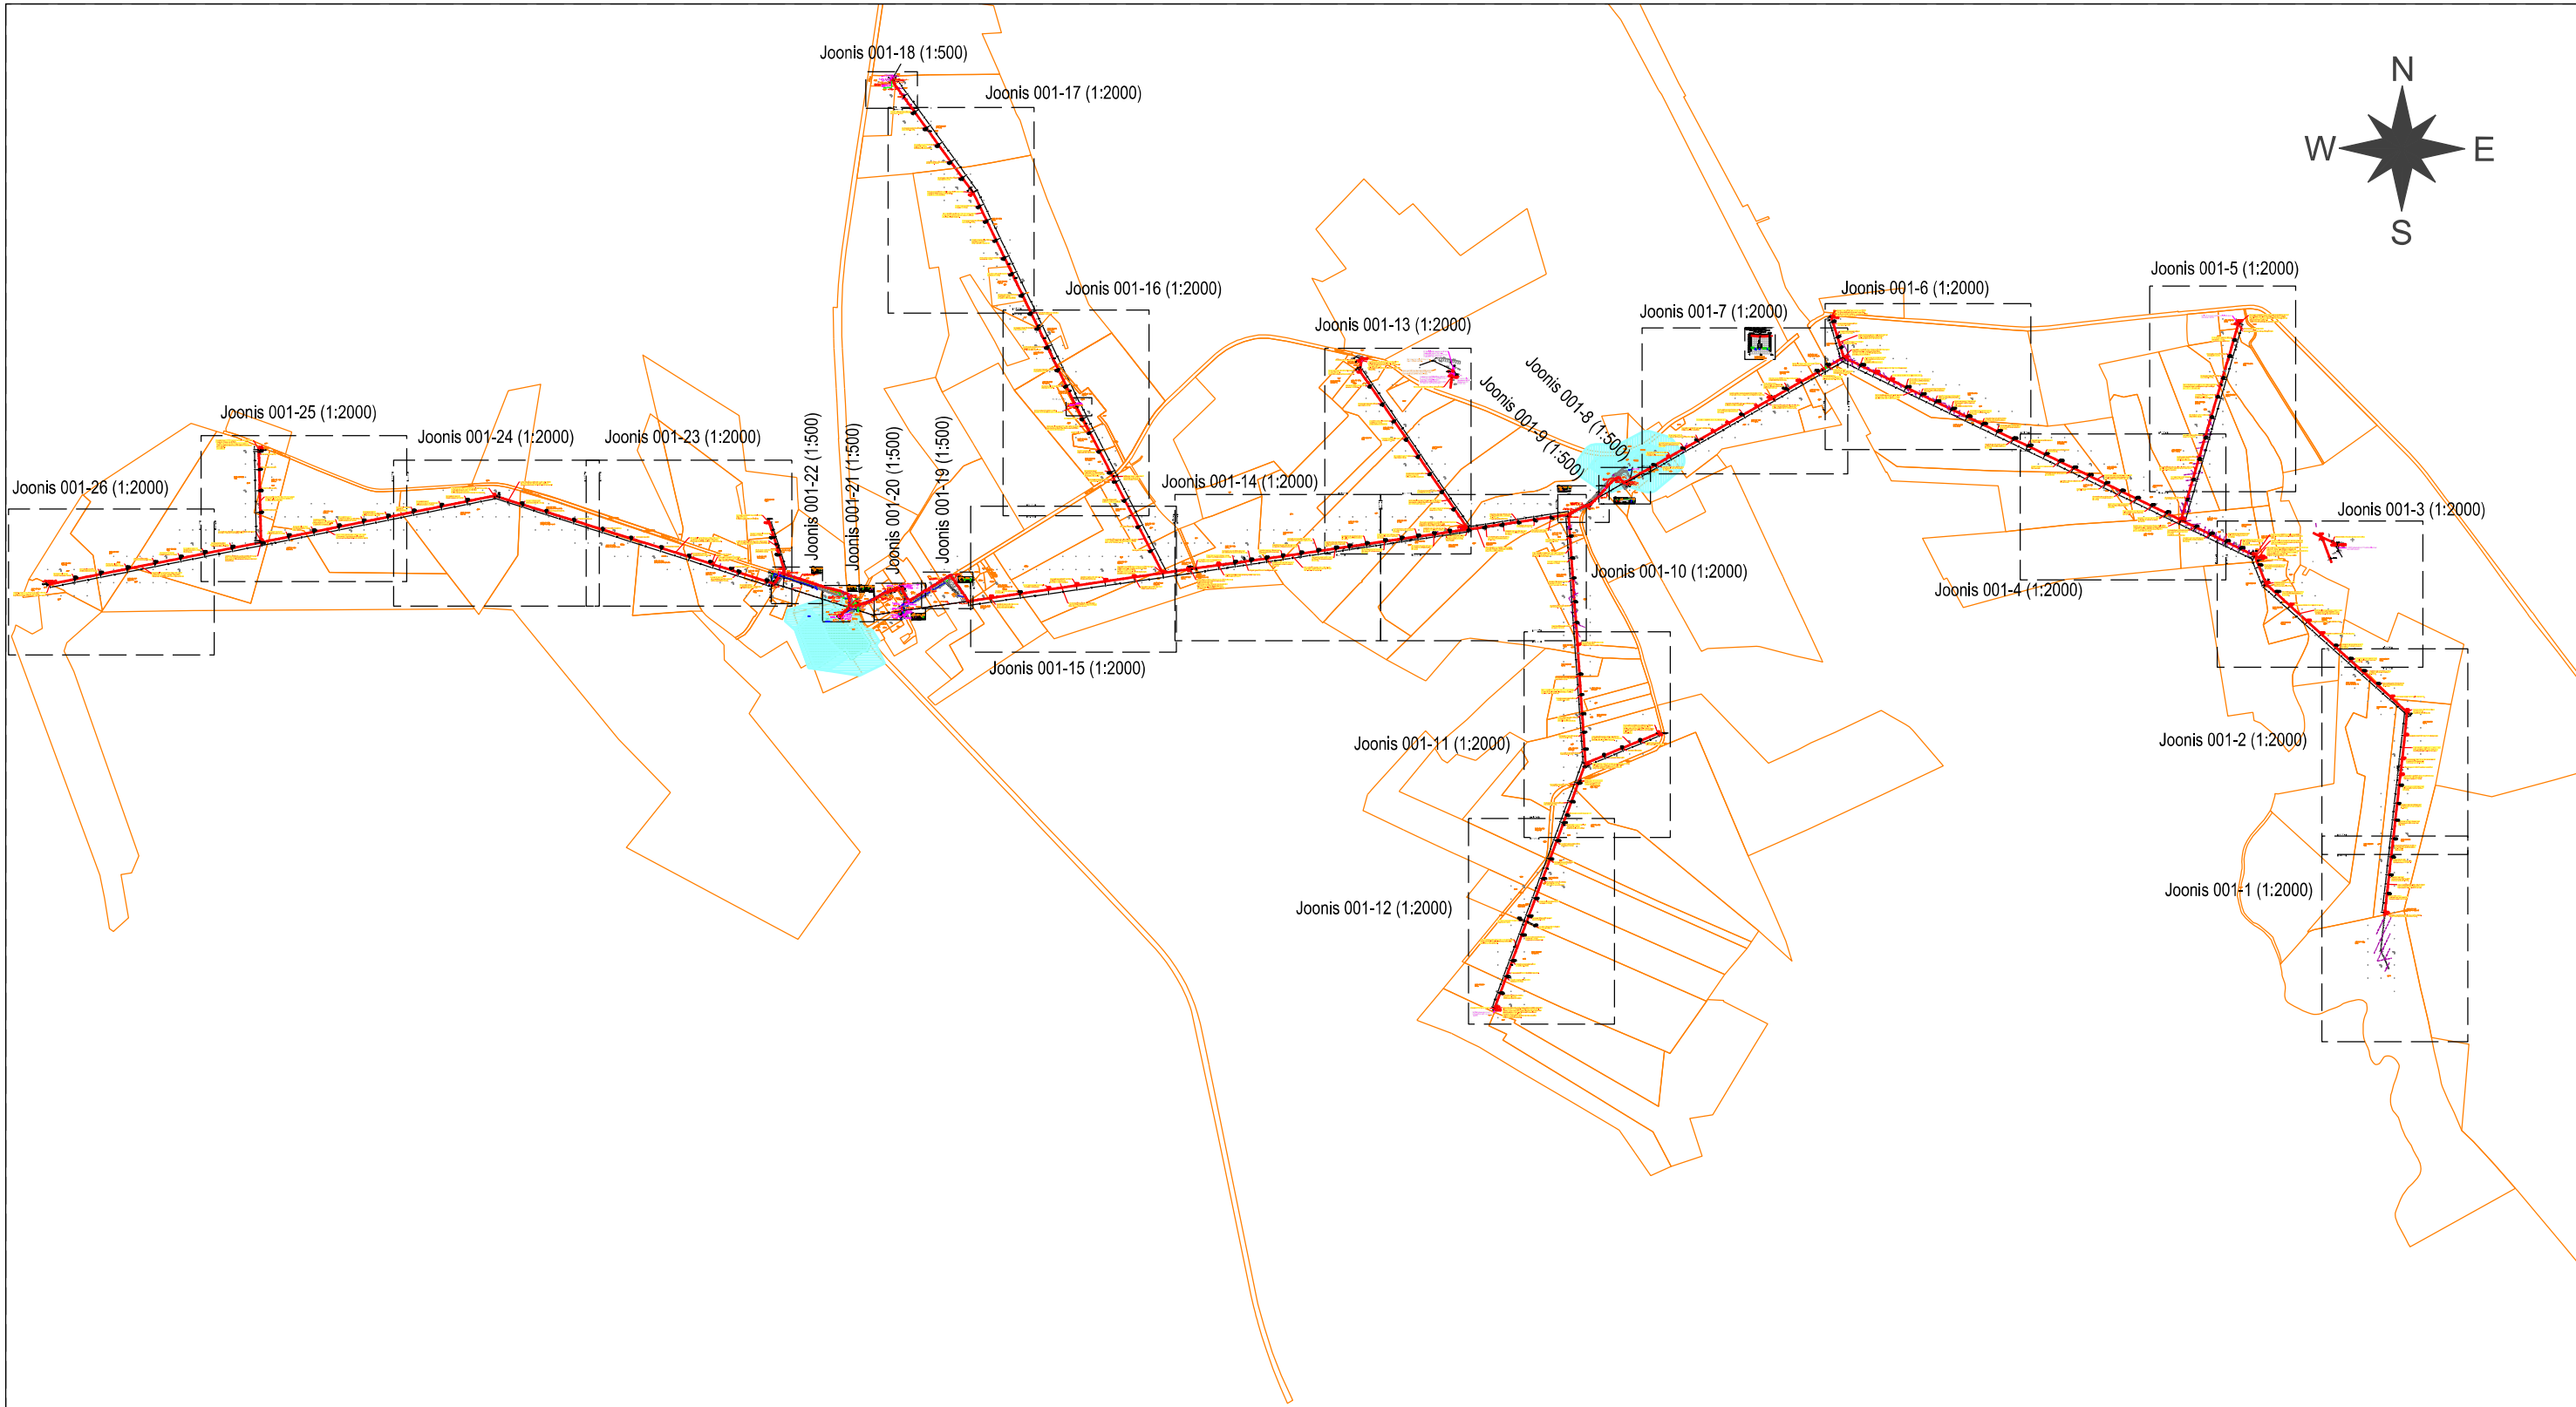



Märkus:
-) Geoalusena kasutatud OÜ Kirjanurk tööd nr 11304G (02.2024)
-) Maandusi vaadata joonistelt 002
-) Pärast kaevetöid faastada pinnase endine olukord ning korrastada ehitusjäljed. Pinnase täitmisel arvestada hilisemat vajumist, tagasitäidetav pinnas tihendada.
-) Kaevise kohad korralikult tihendada, võimalikud vajumised täita kruusaga fr 0/32 ja tihendada, võimalike vajumiste tasandamise kohustus kehtib ka garantiiajal
-) Tööd teostatakse kinnismälestiste Vaimastvere mõisa park (reg nr 23934) alal ning pargi, Vaimastvere mõisa aida (reg nr 23933), ajaloomälestise Vabadussõja mälestusmärk (reg nr 5828) ja arheoloogiamälestiste Asulakoht (reg nr 9241) ja Kultusekivi (reg nr 9243) ühises kaitsevööndis ning lisaks ka arheoloogiamälestise Asulakoht (reg nr 9209) alal ja selle kaitsevööndis.

Töö nr. 11304P		Objekt: Jõgeva-Rakke 10 kV liini rekonstrueerimine		koostatud: 05.2024	
Objekti aadress: Rohe, Kõola, Vaimastvere ja Endla küla, Jõgeva vald, Jõgeva maakond		Möötkava 1:25000	Leht 001	Lehti	fail:
Koostas	K. Lillepõld	Joonis: Asendiplaan, uldplaan			
Elektrilevi projektikood		IP6801			



Kirjanurk
EEG000316, 686 MA-k
TEL003987
Hiievälja tee 20 Oru küla
Kose vald Harju maakond
tel: +37253739196

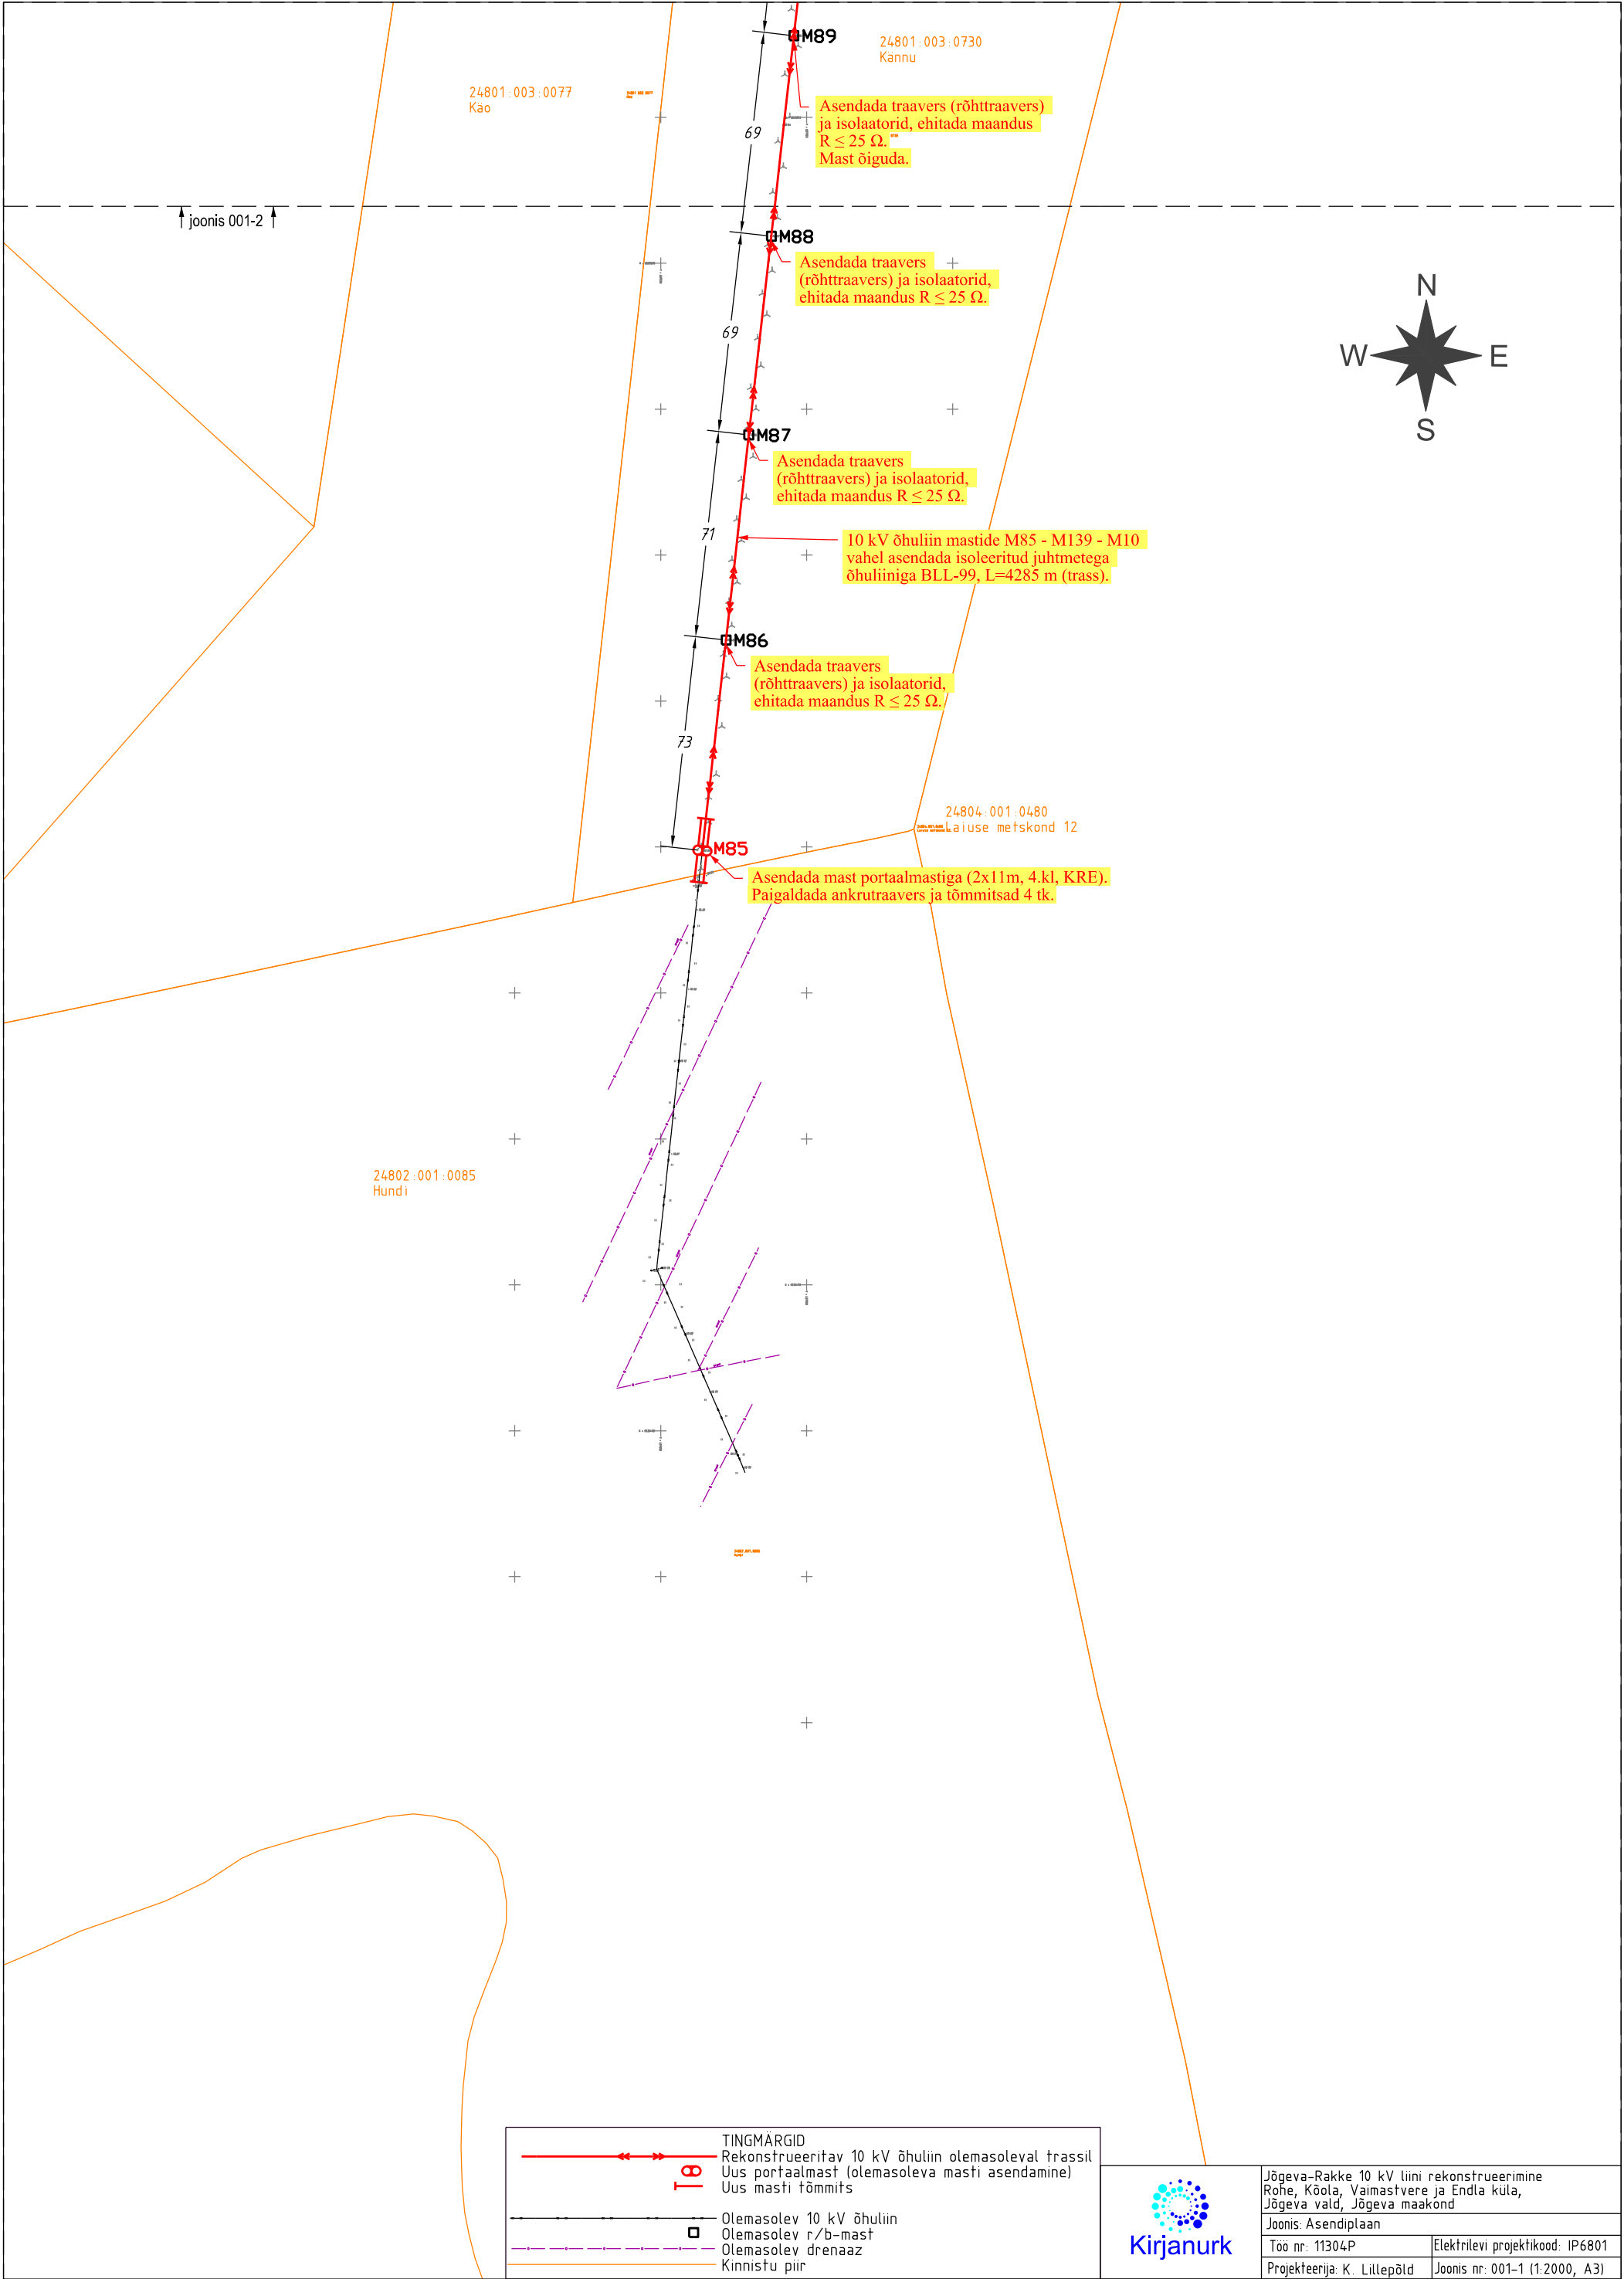


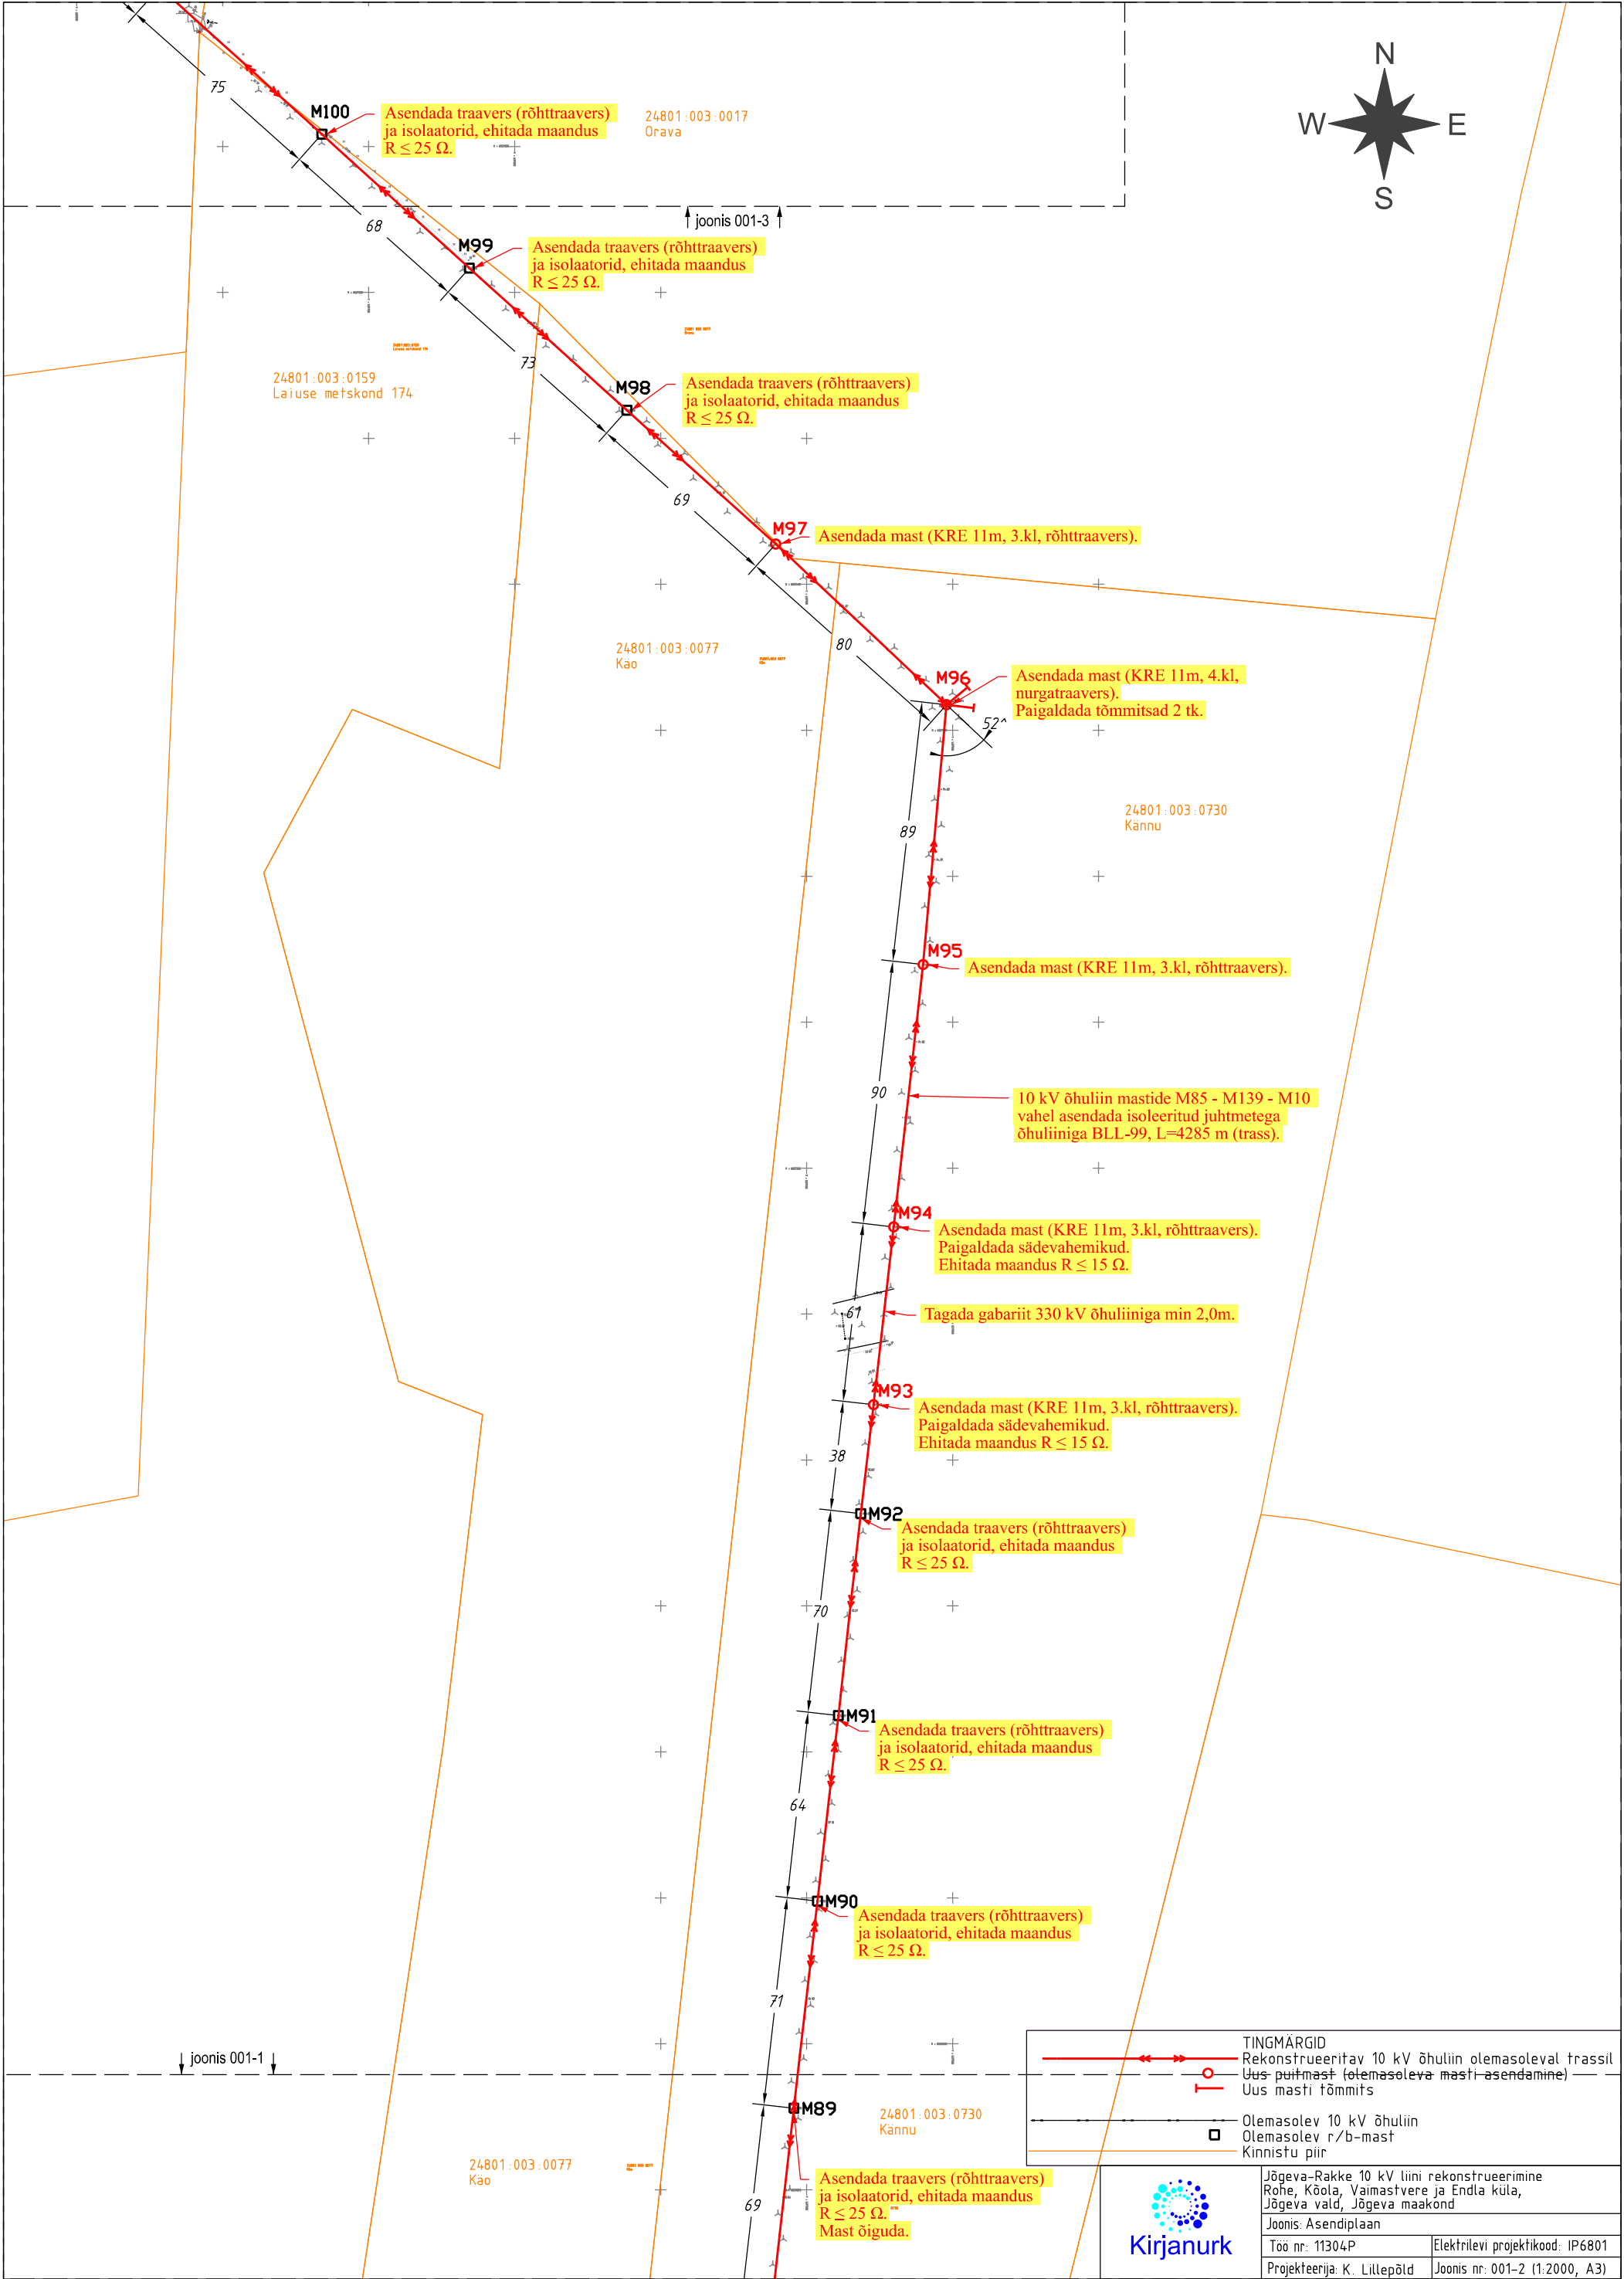


TINGMÄRGID	
	Rekonstrueeritav 10 kV õhuliin olemasoleval trassil
	Uus puitmast (olemasoleva masti-asendamine)
	Uus masti tõmmis
	Olemasolev 10 kV õhuliin
	Olemasolev r/b-mast
	Kinnistu piir



Jõgeva-Rakke 10 kV liini rekonstrueerimine Rohe, Kõola, Vaimastvere ja Endla küla, Jõgeva vald, Jõgeva maakond	
Joonis: Asendiplaan	
Too nr: 11304P	Elektrilevi projektikood: IP6801
Projekteerija: K. Liltepõld	Joonis nr: 001-2 (1:2000, A3)

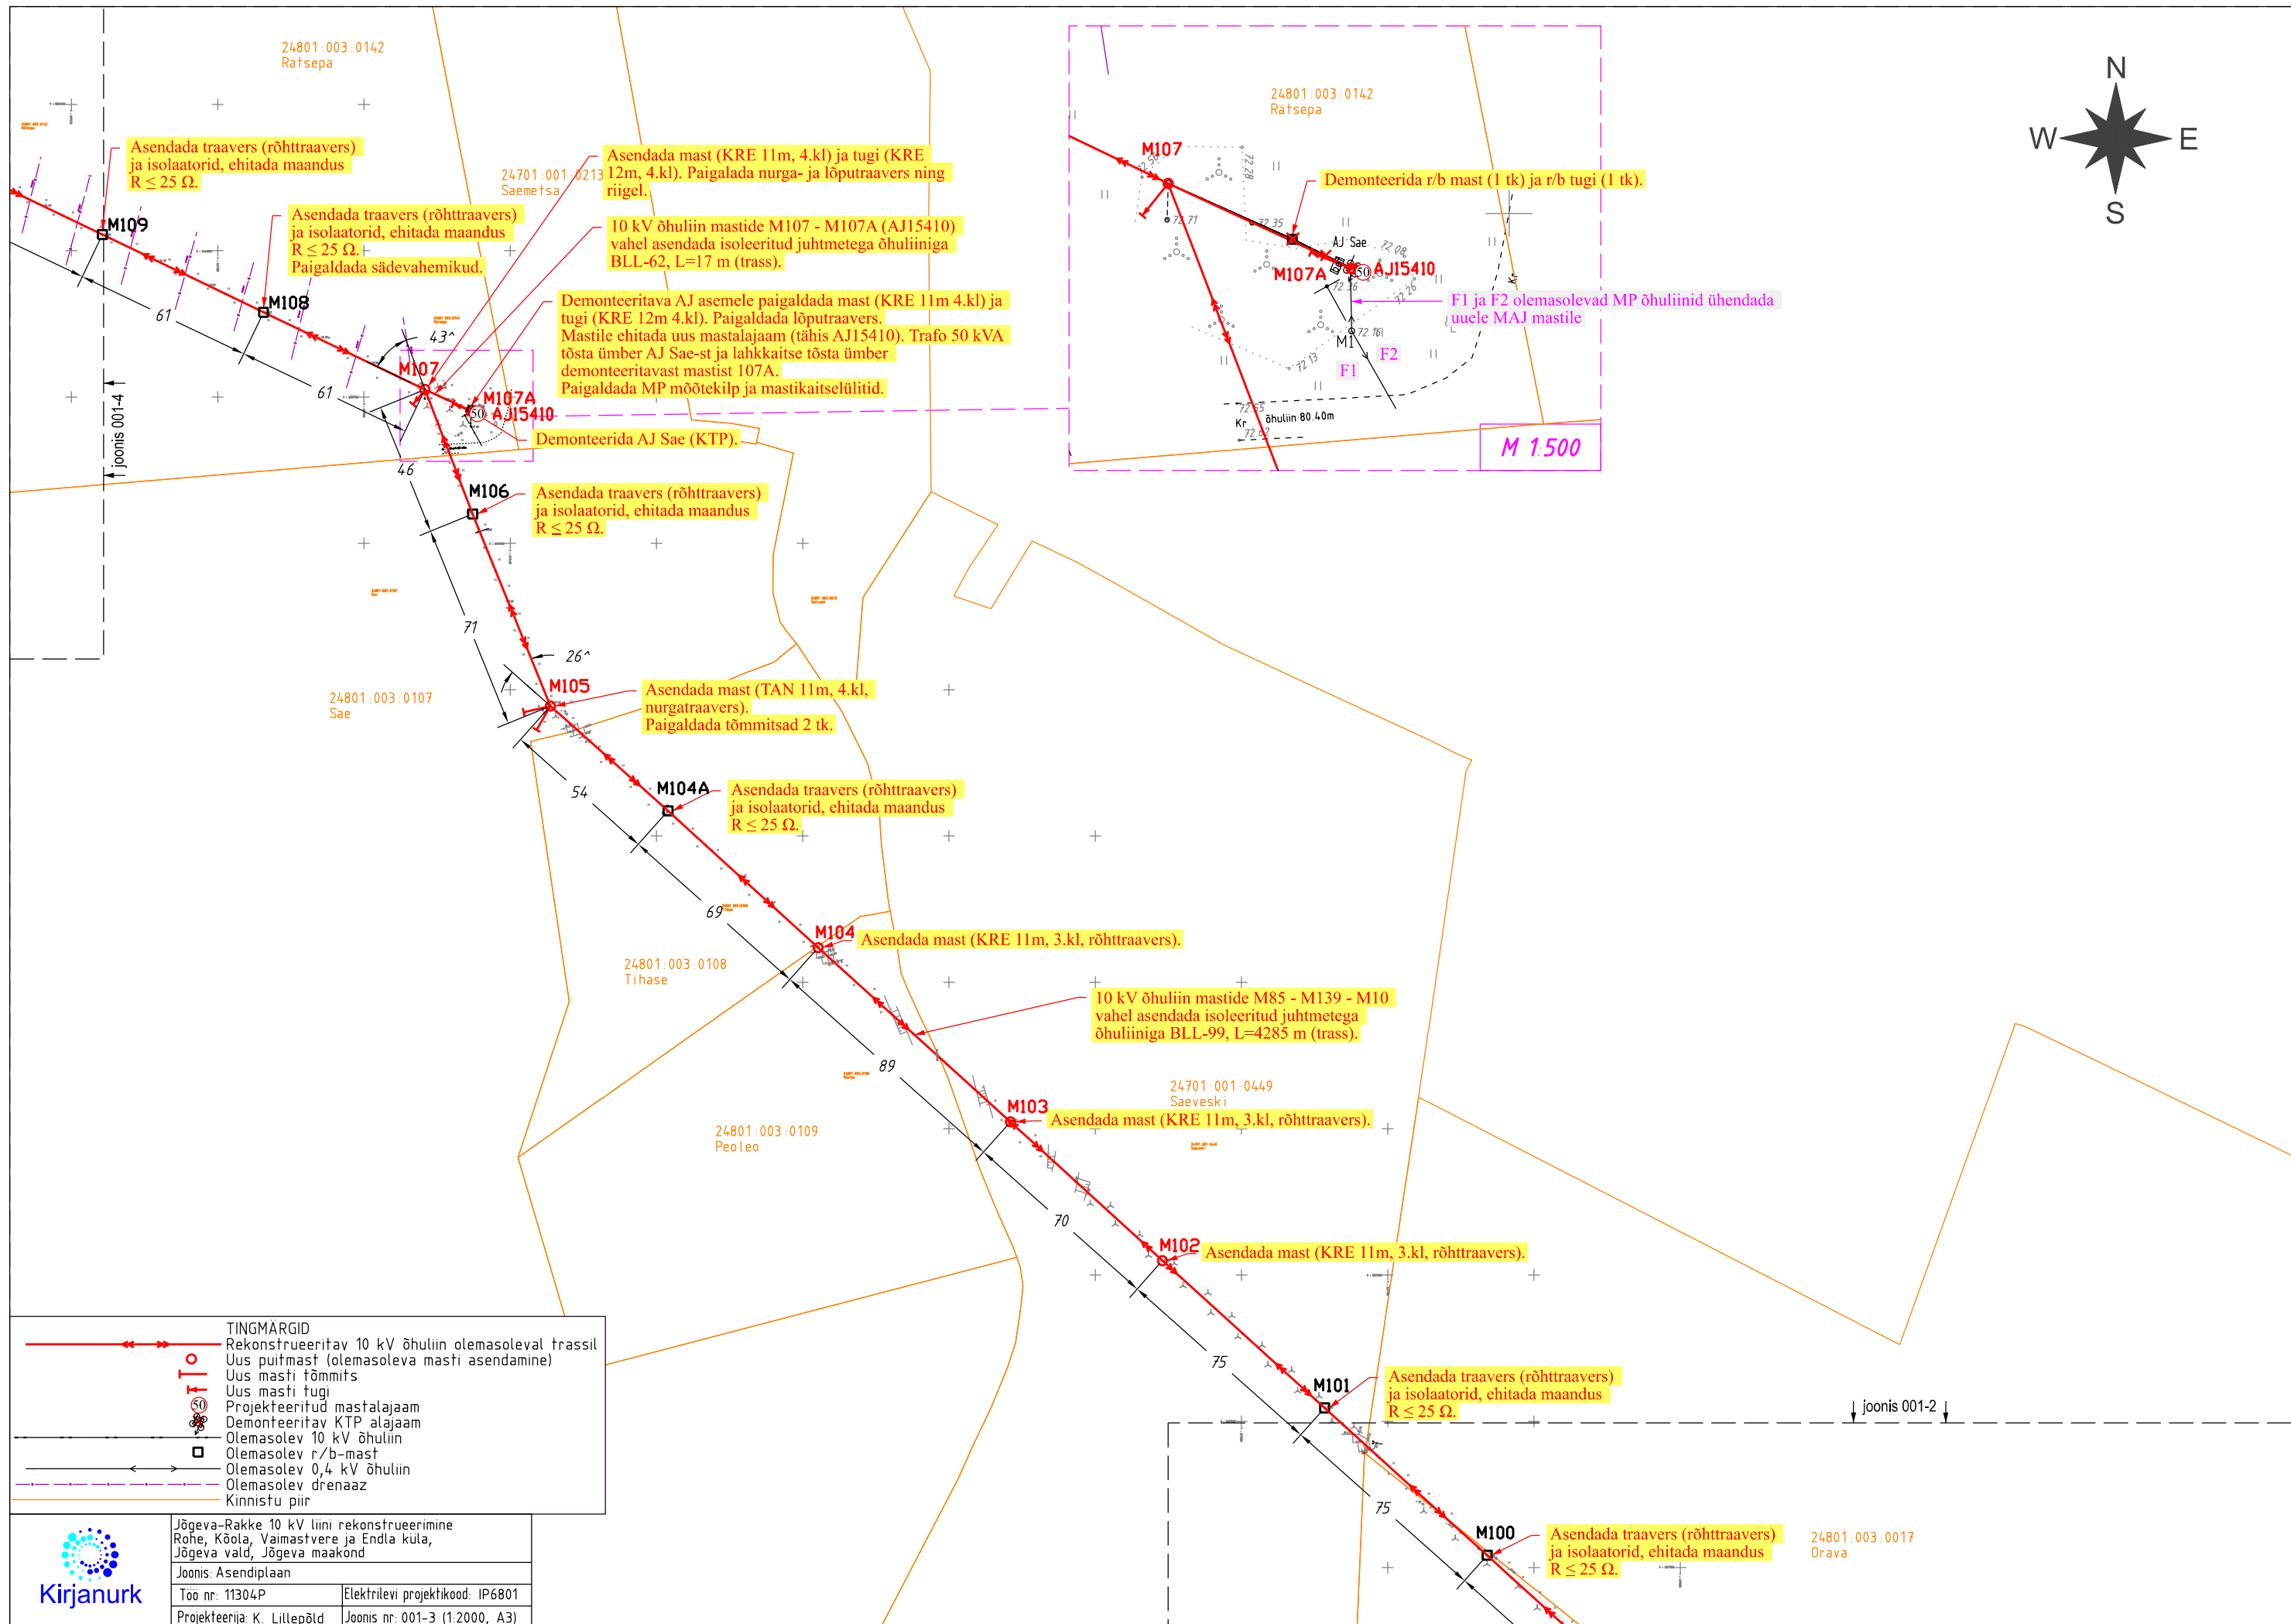

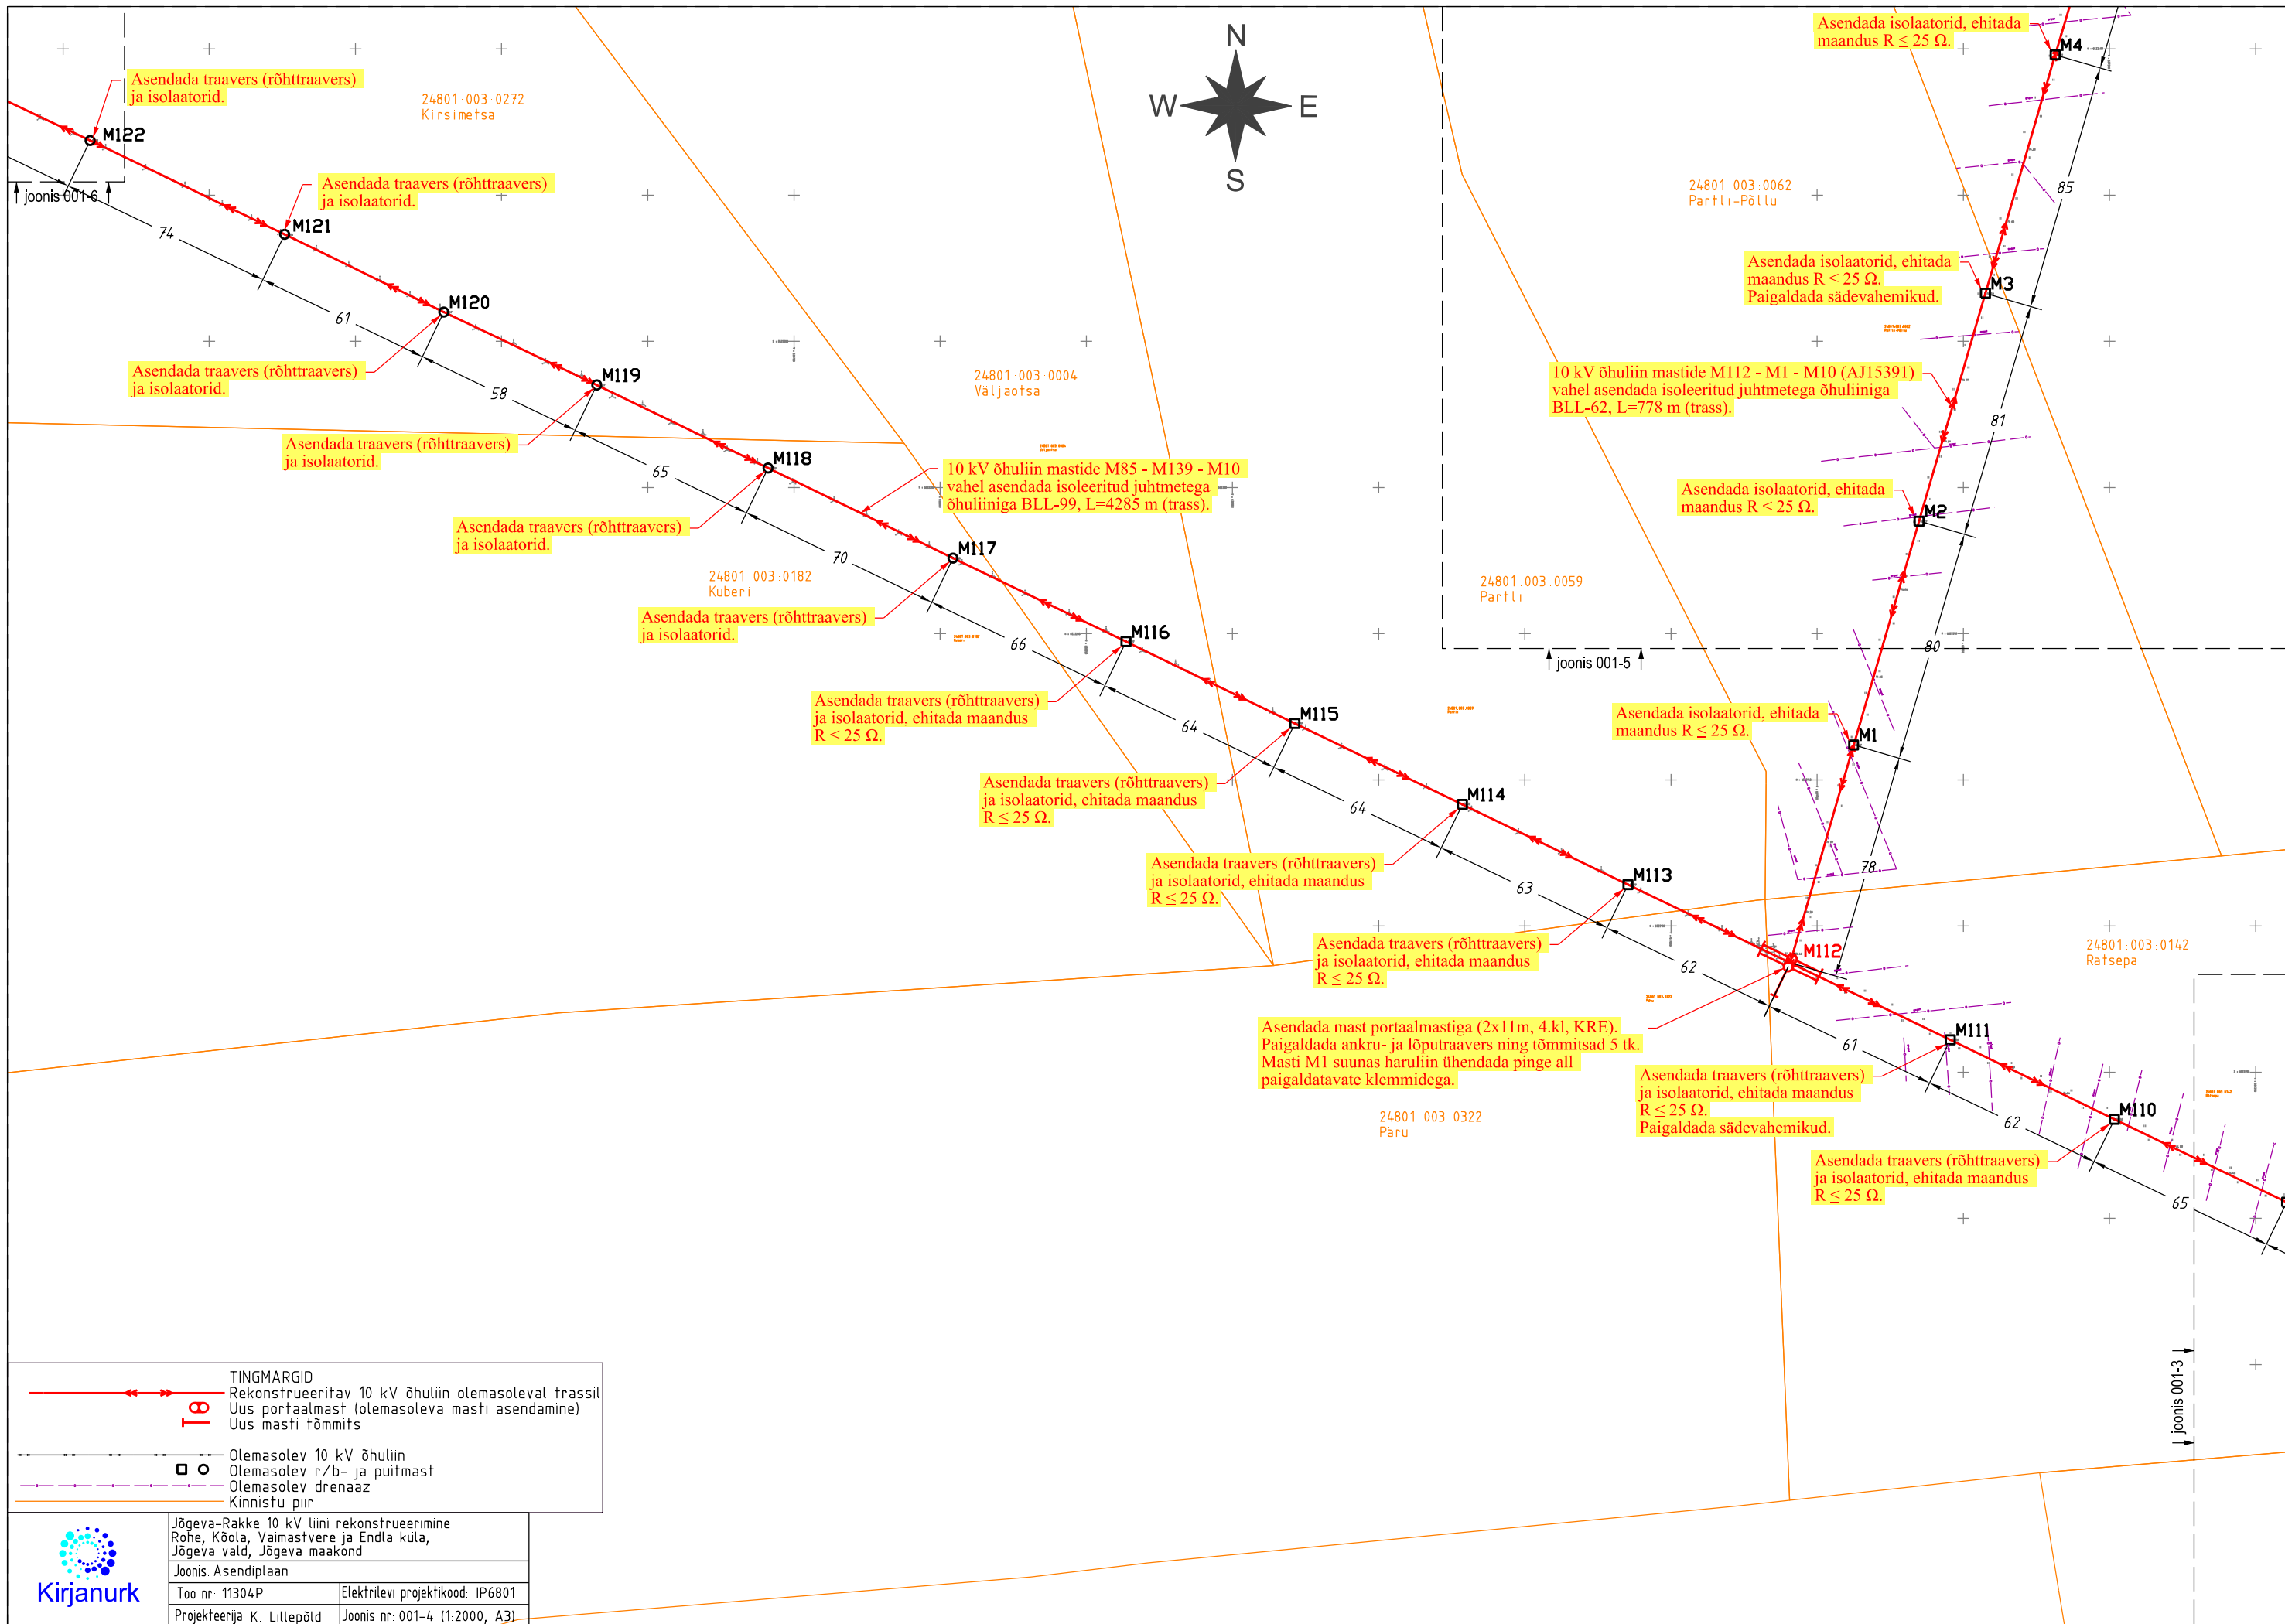

TINGMÄRGID

Rekonstrueeritav 10 kV õhuliin olemasoleval trassil

Uus portaalmast (olemasoleva masti asendamine)

Uus masti tõmmis

—•— Olemasolev 10 kV õhuliin

□ ○ Olemasolev r/b- ja puitmast


—•— Olemasolev дренаaz

—•— Kinnistu piir



Kirjanurk

Jõgeva-Rakke 10 kV liini rekonstrueerimine	
Rohe, Kõola, Vaimastvere ja Endla küla,	
Jõgeva vald, Jõgeva maakond	
Joonis: Asendiplaan	
Töö nr: 11304P	Elektrilevi projektikood: IP6801
Projekteerija: K. Lillepõld	Joonis nr: 001-4 (1:2000, A3)

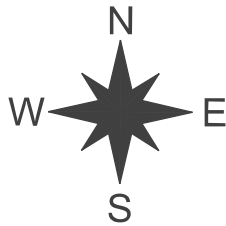

F1 ja F2 olemasolevad MP õhuliinid ühendada uuele MAJ mastile

24801:003:0152
Silla

AJ15391

Demonteeritava AJ asemele paigaldada mast (KRE 11m 4.kl) ja tugi (KRE 12m 4.kl). Paigaldada lõputraavers ja riigel
Mastile ehitada uus mastalajaam (tähis AJ15391). Trafo 50 kVA tõsta ümber AJ Rohe-st.
Paigaldada MP mõõtekilp ja mastikaitselüütid.

Demonteerida AJ Rohe (KTP).

Demonteerida r/b mast (1 tk) ja r/b tugi (1 tk).

Asendada isolaatorid, ehitada maandus $R \leq 25 \Omega$.
Paigaldada sädevahemikud.

M9

63

69

Asendada isolaatorid, ehitada maandus $R \leq 25 \Omega$.

M8

87

Asendada isolaatorid, ehitada maandus $R \leq 25 \Omega$.

M7

74

10 kV õhuliin mastide M112 - M1 - M10 (AJ15391) vahel asendada isoleeritud juhtmetega õhuliiniga BLL-62, L=778 m (trass).

Asendada isolaatorid, ehitada maandus $R \leq 25 \Omega$.
Paigaldada sädevahemikud.

M6

24801:003:0061
Pärtli

24801:003:0063
Koidula

80

Asendada isolaatorid, ehitada maandus $R \leq 25 \Omega$.

M5

81

Asendada isolaatorid, ehitada maandus $R \leq 25 \Omega$.

M4

85

24801:003:0062
Pärtli-Põllu

Asendada isolaatorid, ehitada maandus $R \leq 25 \Omega$.
Paigaldada sädevahemikud.

M3

81

10 kV õhuliin mastide M112 - M1 - M10 (AJ15391) vahel asendada isoleeritud juhtmetega õhuliiniga BLL-62, L=778 m (trass).

Asendada isolaatorid, ehitada maandus $R \leq 25 \Omega$.

M2



80

24801:003:0059
Pärtli

TINGMÄRGID	
	Rekonstrueeritav 10 kV õhuliin olemasoleval trassil
	Uus puitmast (olemasoleva masti asendamine)
	Uus masti tugi
	Projekteeritud mastalajaam
	Demonteeritav KTP alajaam
	Olemasolev 10 kV õhuliin
	Olemasolev r/b-mast
	Olemasolev 0,4 kV õhuliin
	Olemasolev дренаaz
	Kinnistu piir






Jõgeva-Rakke 10 kV liini rekonstrueerimine Rohe, Kõola, Vaimastvere ja Endla küla, Jõgeva vald, Jõgeva maakond	
Joonis: Asendiplaani	
Too nr: 11304P	Elektrilevi projektikood: IP6801
Projekteerija: K. Liltepõld	Joonis nr: 001-S (1:2000, A3)

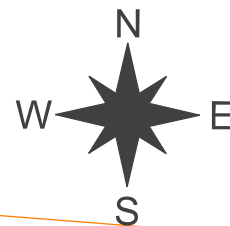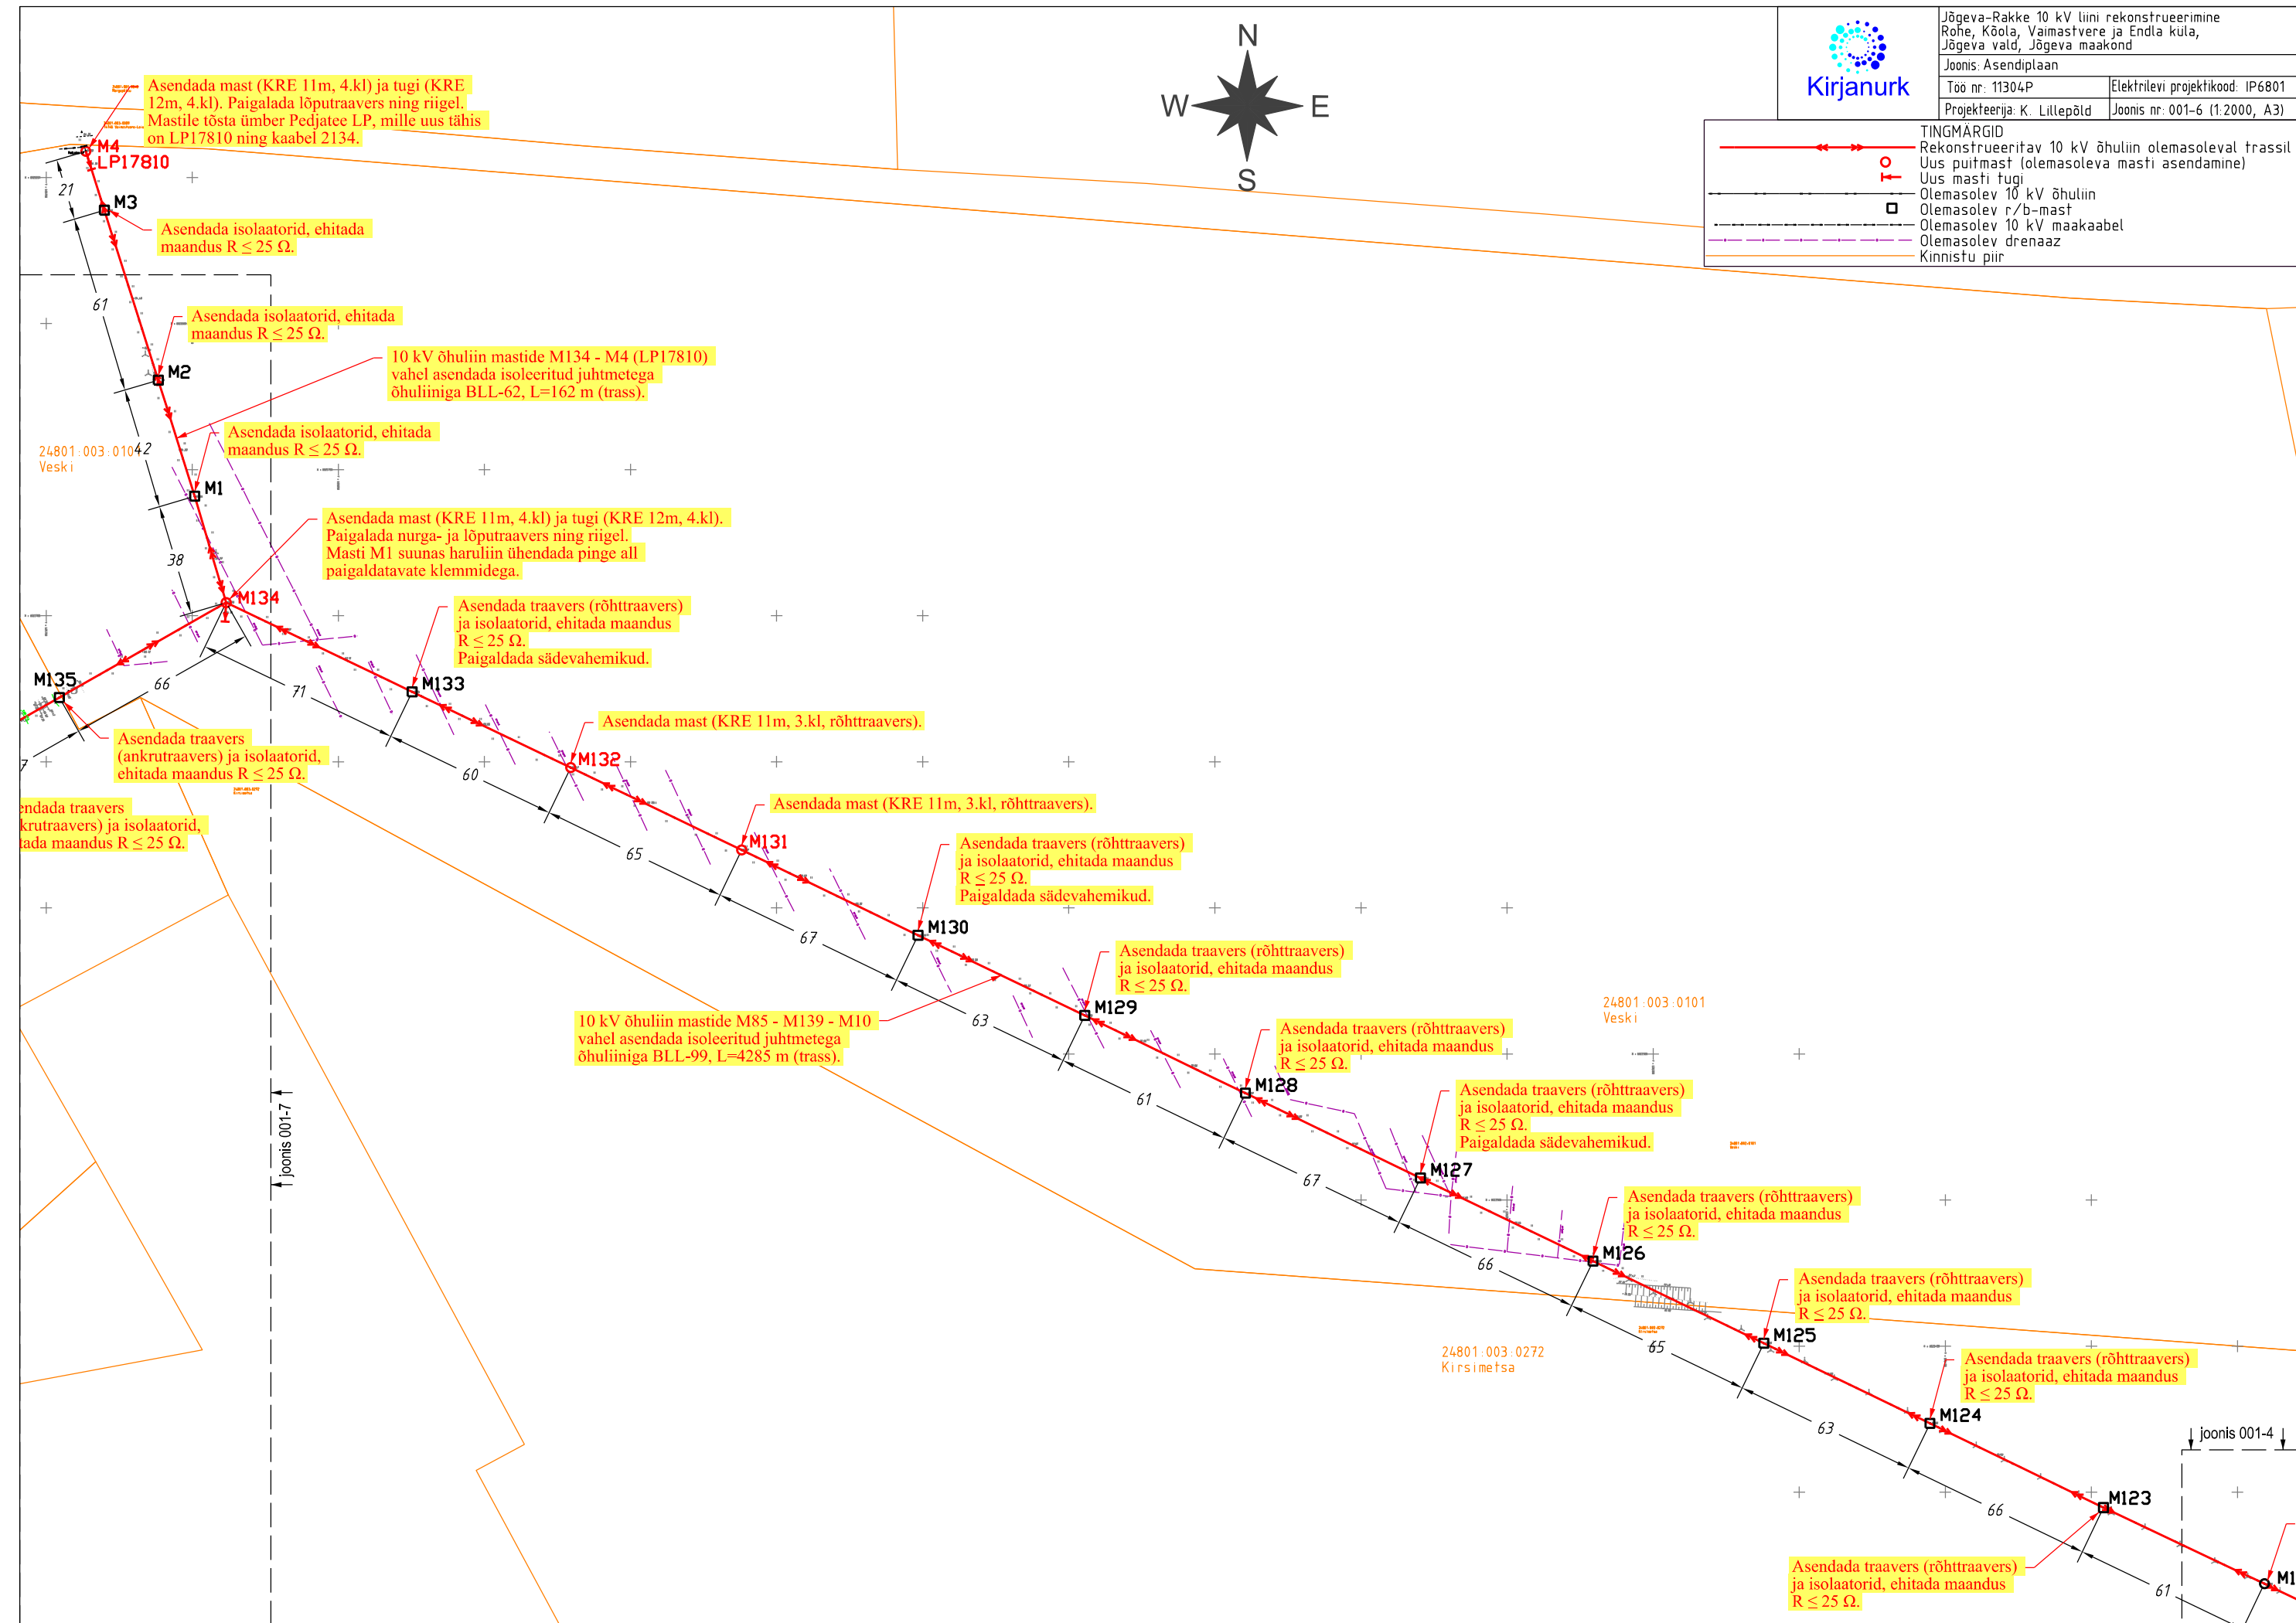

Jõgeva-Rakke 10 kV liini rekonstrueerimine Rohe, Kõola, Vaimastvere ja Endla kula, Jõgeva vald, Jõgeva maakond	
Joonis: Asendiplaan	
Too nr: 11304P	Elektrilevi projektikood: IP6801
Projekteerija: K. Liltepõld	Joonis nr: 001-6 (1:2000, A3)

TINGMÄRGID	Rekonstrueeritav 10 kV õhuliin olemasoleval trassil
○	Uus puitmast (olemasoleva masti asendamine)
□	Uus masti tugi
○	Olemasolev 10 kV õhuliin
□	Olemasolev r/b-mast
—	Olemasolev 10 kV maakaabel
—	Olemasolev дренаaz
—	Kinnistu piir

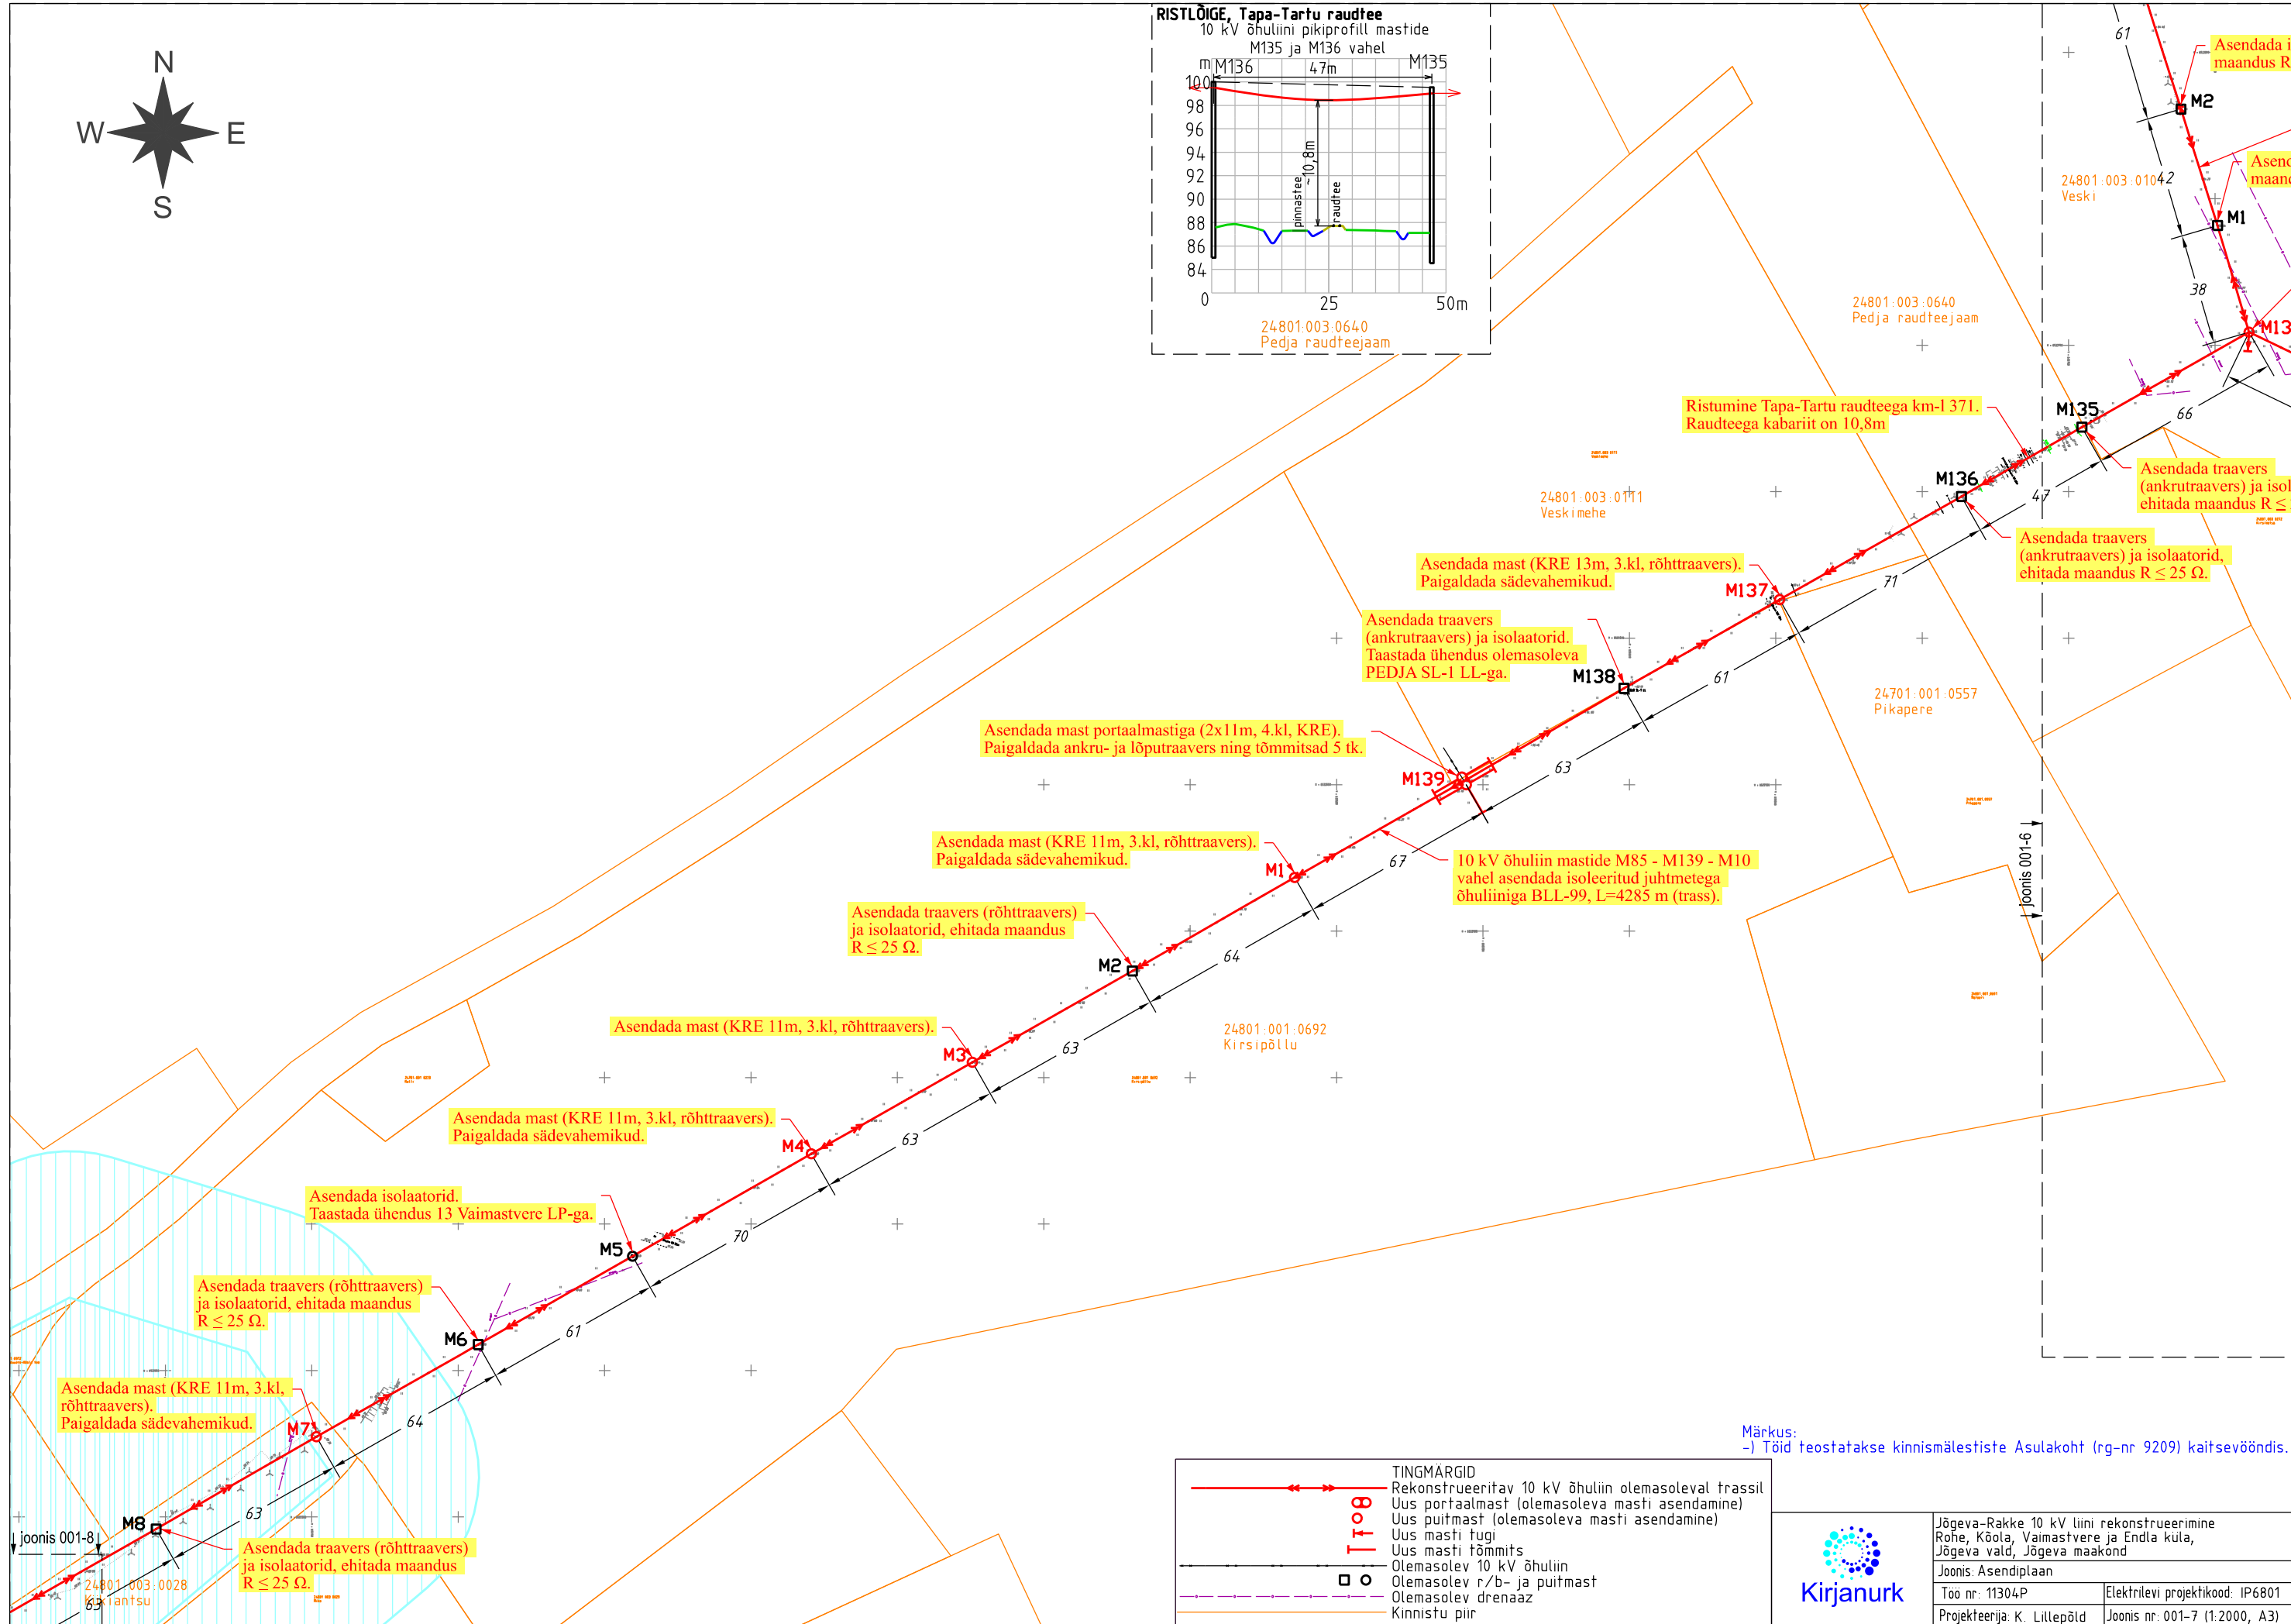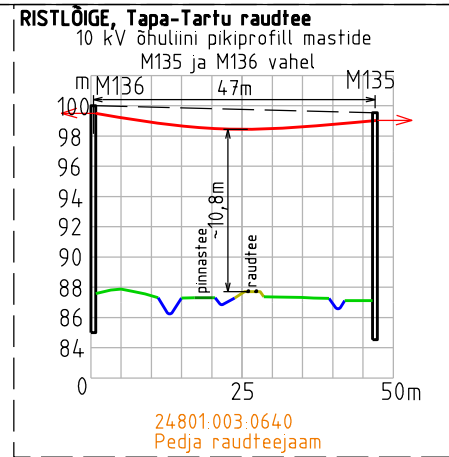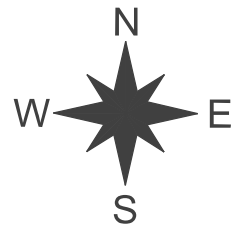


	TINGMÄRGID
	Rekonstrueeritav 10 kV õhuliin olemasoleval trassil
	Uus portaalmast (olemasoleva masti asendamine)
	Uus puitmast (olemasoleva masti asendamine)
	Uus masti tugi
	Uus masti tõmmits
	Olemasolev 10 kV õhuliin
	Olemasolev r/b- ja puitmast
	Olemasolev дренаaz
	Kinnistu piir

Märkus:
-) Tööd teostatakse kinnismälestiste Asulakoht (rg-nr 9209) kaitsevööndis.



Jõgeva-Rakke 10 kV liini rekonstrueerimine Rohe, Kõola, Vaimastvere ja Endla küla, Jõgeva vald, Jõgeva maakond	
Joonis: Asendiplaan	
Töö nr: 11304P	Elektrilevi projektikood: IP6801
Projekteerija: K. Lilteplõld	Joonis nr: 001-7 (1:2000, A3)

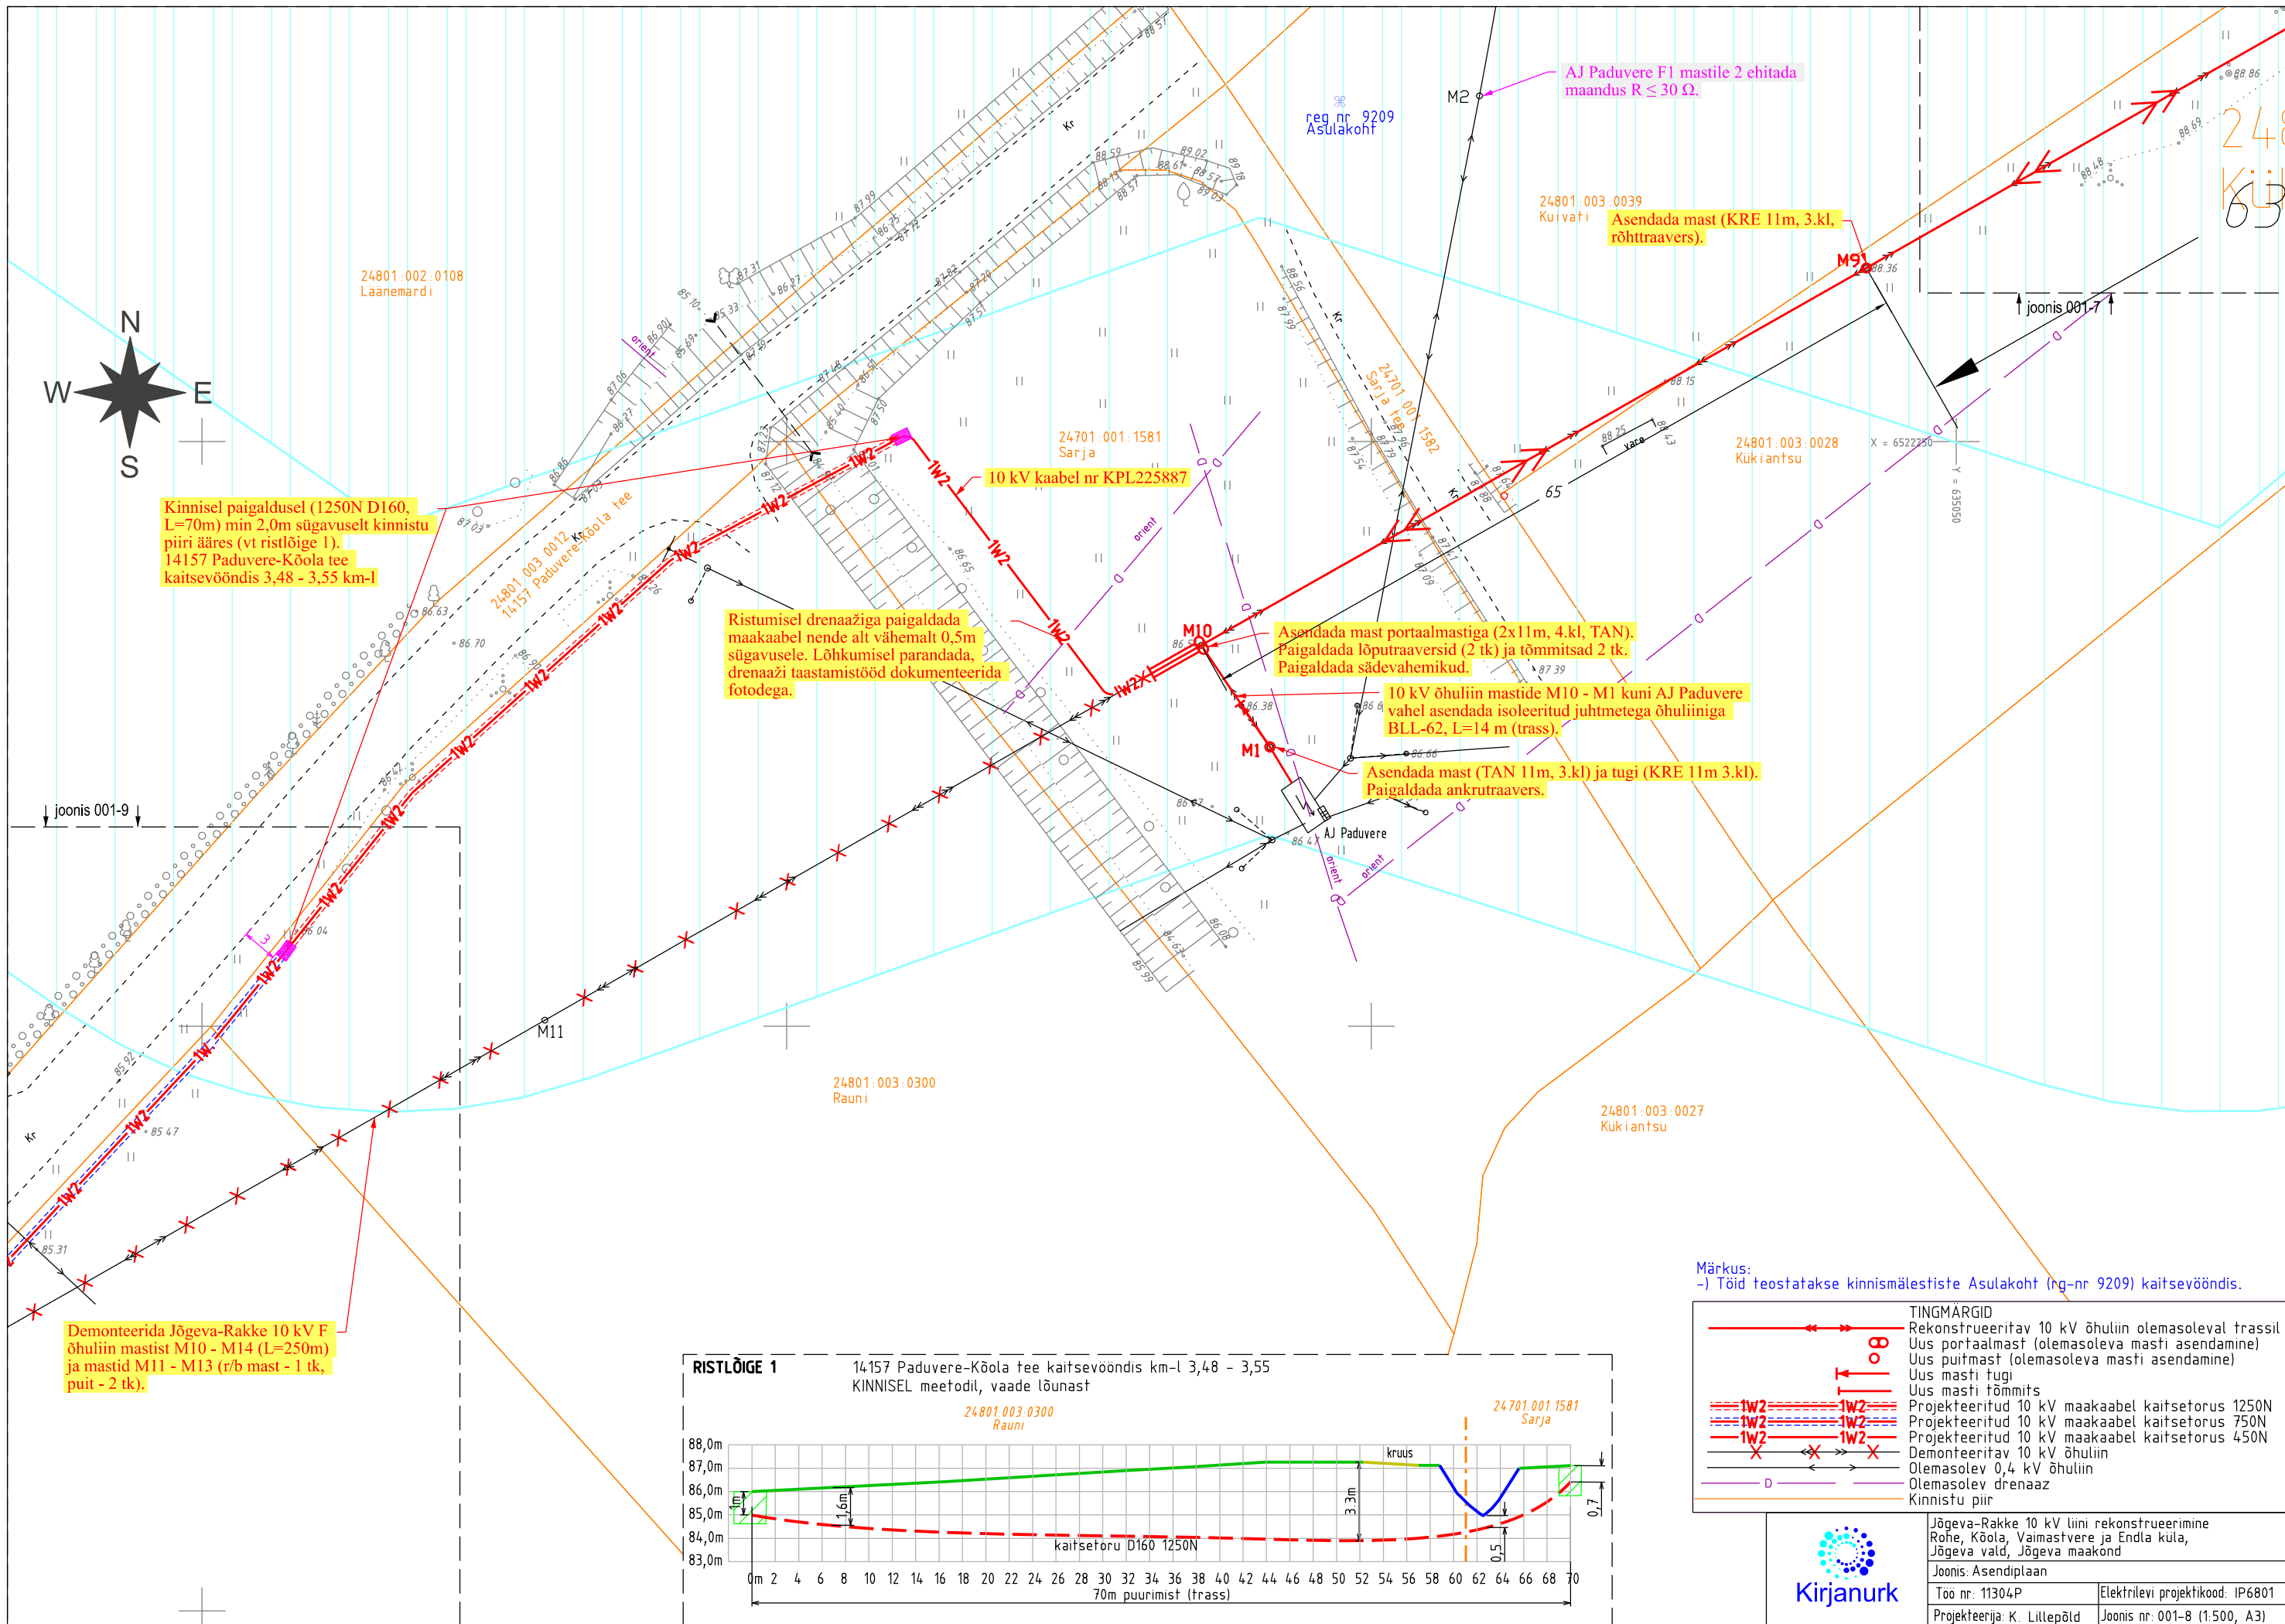

Kinnisel paigaldusel (1250N D160, L=70m) min 2,0m sügavuselt kinnistu piiri ääres (vt ristlõige 1). 14157 Paduvere-Kõola tee kaitsevööndis 3,48 - 3,55 km-l


Ristumisel drenaažiga paigaldada maakaabel nende alt vähemalt 0,5m sügavusele. Lõhkumisel parandada, drenaaži taastamistööd dokumenteerida fotodega.

Asendada mast portaalmastiga (2x11m, 4.kl, TAN). Paigaldada lõputraaversid (2 tk) ja tõmmitsad 2 tk. Paigaldada sädevahemikud.

10 kV õhuliin mastide M10 - M1 kuni AJ Paduvere vahel asendada isoleeritud juhtmetega õhuliiniga BLL-62, L=14 m (trass).

Asendada mast (TAN 11m, 3.kl) ja tugi (KRE 11m 3.kl). Paigaldada ankrutraavers.

Demonteerida Jõgeva-Rakke 10 kV F õhuliin mastist M10 - M14 (L=250m) ja mastid M11 - M13 (r/b mast - 1 tk, puit - 2 tk).


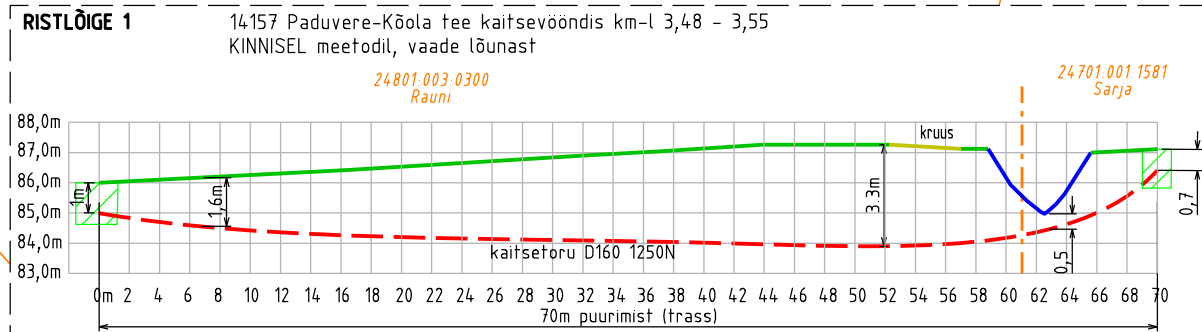


Märkus:
-) Tööd teostatakse kinnismälestiste Asulakoht (rg-nr 9209) kaitsevööndis.

TINGMÄRGID	
	Rekonstrueeritav 10 kV õhuliin olemasoleval trassil
	Uus portaalmast (olemasoleva masti asendamine)
	Uus puitmast (olemasoleva masti asendamine)
	Uus masti tugi
	Uus masti tõmmits
	Projekteeritud 10 kV maakaabel kaitsetorus 1250N
	Projekteeritud 10 kV maakaabel kaitsetorus 750N
	Projekteeritud 10 kV maakaabel kaitsetorus 450N
	Demonteeritav 10 kV õhuliin
	Olemasolev 0,4 kV õhuliin
	Olemasolev drenaaž
	Kinnistu piir



Jõgeva-Rakke 10 kV liini rekonstrueerimine Rohe, Kõola, Vaimastvere ja Endla küla, Jõgeva vald, Jõgeva maakond	
Joonis: Asendiplaan	
Töö nr: 11304P	Elektrilevi projektikood: IP6801
Projekteerija: K. Liltepõld	Joonis nr: 001-8 (1:500, A3)

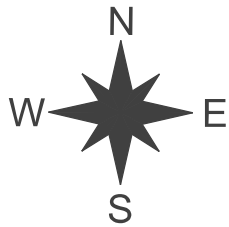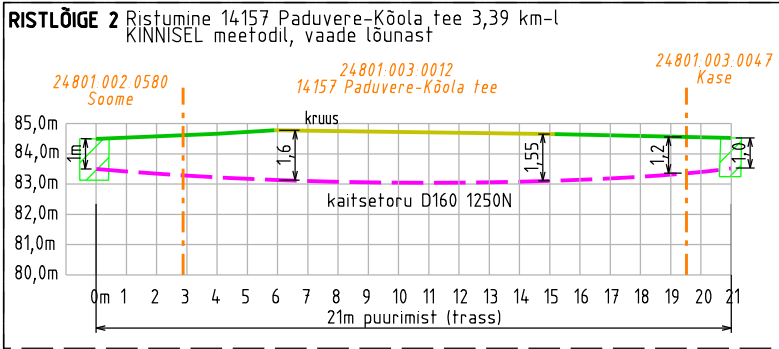

joonis 001-10

24801.002.0108
Läänemardi

10 kV kaabel nr KPL225887 (3x120+35, L=281 / 312m), M10 - M14.
Kaabel 14157 Paduvere-Kõola tee kinnistul 3,39 km-l.
14157 Paduvere-Kõola tee kaitsevööndis 3,39 - 3,55 km-l.
Kaabel paigaldada kogu pikkuses kaitsetorusse:
- kinnisel paigaldusel 1250N D160, L=91m
- teega paralleelselt haljasalal 750N D160, L=81m, min 1,0m sügavusel
- mujal haljasalal 450N D160, L=109m, min 0,7m sügavusel

Ristumisel drenaaziga paigaldada maakaabel
nende alt vähemalt 0,5m sügavusele.
Lõhkumisel parandada, drenaazi
taastamistööd dokumenteerida fotodega.

Asendada mast portaalmastiga (2x11m, 4.kl, KRE).
Paigaldada lõputraaversid (2 tk) ja tõmmitsad 2 tk.

Asendada mast (11m, 4.kl, KRE).
Paigaldada ankrutraavers (1 tk) ja tõmmitsad 2 tk.
Paigaldada lahutuspiitsadega lahkliitliti LP17811

Kinnisel paigaldusel (1250N D160,
L=21m) min 1,5m sügavuselt teest (vt
ristlõige 2).
Ristumine 14157 Paduvere-Kõola tee
kinnistul 3,39 km-l

Demonteerida Jõgeva-Rakke 10 kV F
õhuliin mastist M10 - M14 (L=250m)
ja mastid M11 - M13 (r/b mast - 1 tk,
puit - 2 tk).

joonis 001-8

24801.003.0047
Kase

Märkus:
-) Tööd teostatakse kinnismälestiste Asulakoht (rg-nr 9209) kaitsevööndis.

TINGMÄRGID	
	Rekonstrueeritav 10 kV õhuliin olemasoleval trassil
	Uus puitmast (olemasoleva masti asendamine)
	Uus masti tõmmits
	Projekteeritud 10 kV maakaabel kaitsetorus 1250N
	Projekteeritud 10 kV maakaabel kaitsetorus 750N
	Projekteeritud 10 kV maakaabel kaitsetorus 450N
	Demonteeritav 10 kV õhuliin
	Olemasolev 0,4 kV õhuliin
	Olemasolev drenaaz
	Kinnistu piir



Jõgeva-Rakke 10 kV liini rekonstrueerimine
Rohe, Kõola, Vaimastvere ja Endla küla,
Jõgeva vald, Jõgeva maakond


Joonis: Asendiplaan

Töö nr: 11304P

Elektrilevi projektikood: IP6801

Projekteerija: K. Liltepõld


Joonis nr: 001-9 (1:500, A3)

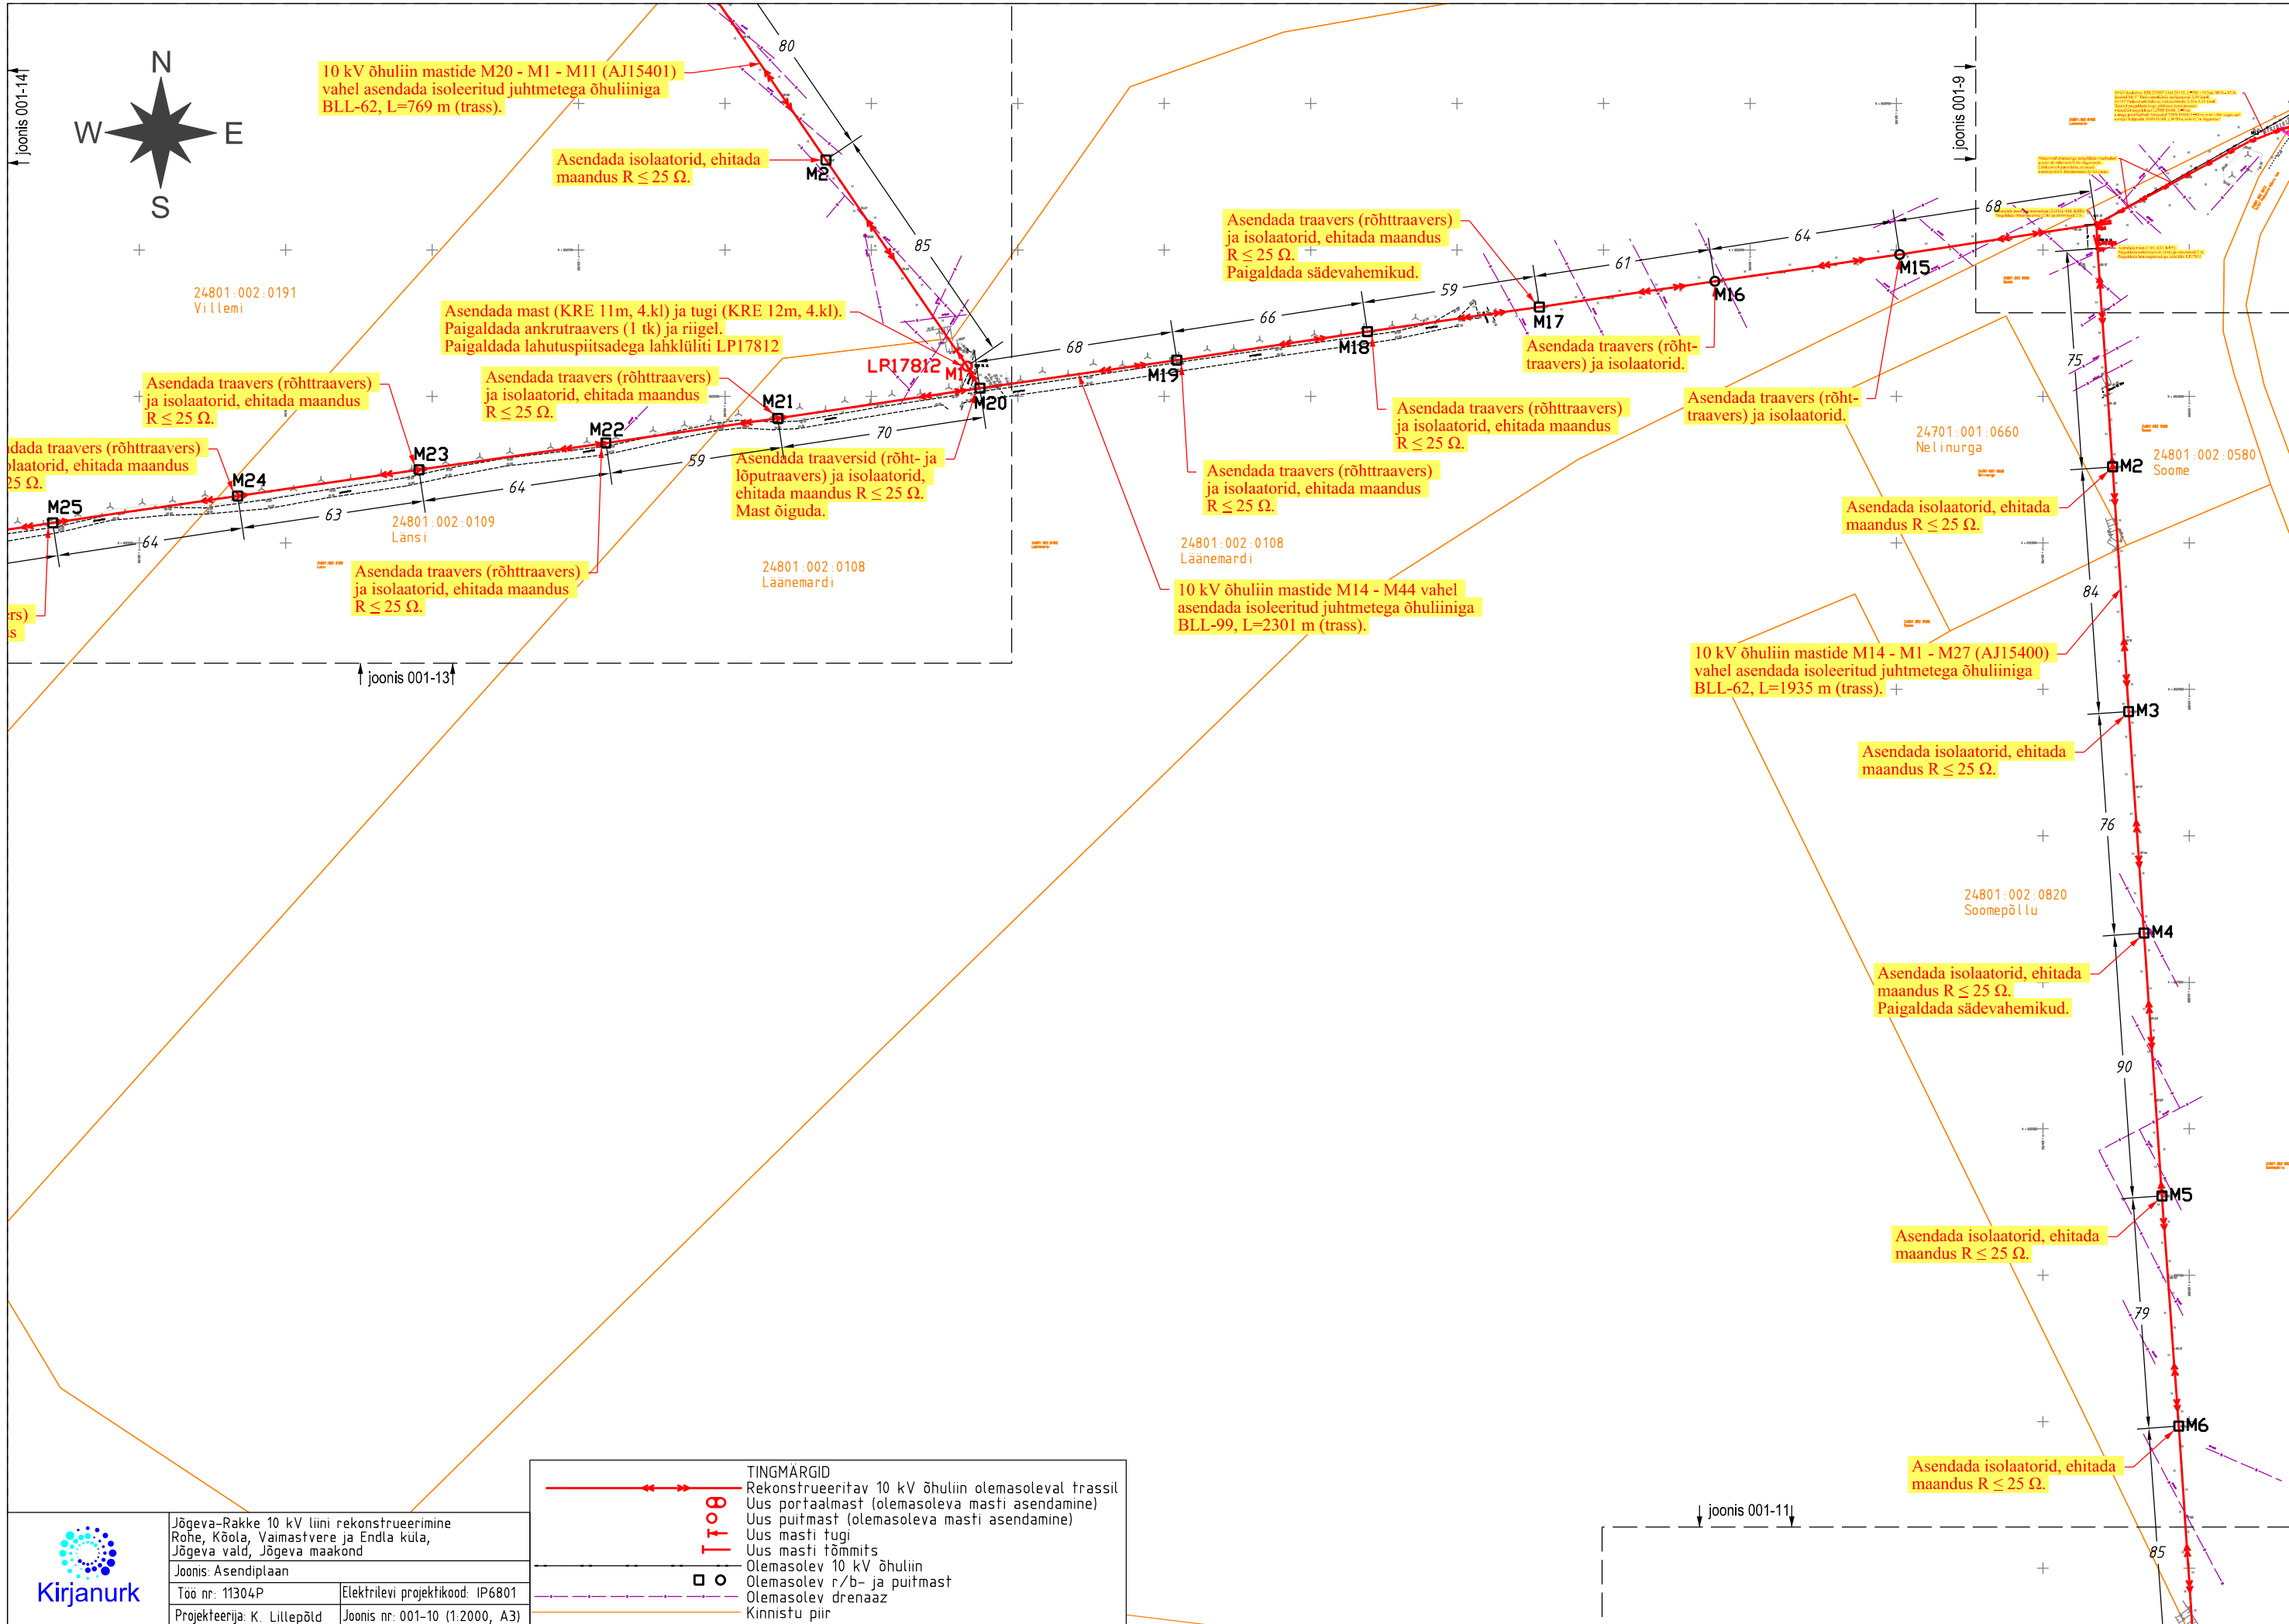



Jõgeva-Rakke 10 kV liini rekonstrueerimine
Rohe, Kõola, Vaimastvere ja Endla küla,
Jõgeva vald, Jõgeva maakond
Joonis: Asendiplaan
Töö nr: 11304P
Projekteerija: K. Lillepõld

Elektrilevi projektikood: IP6801
Joonis nr: 001-10 (1:2000, A3)

TINGMÄRGID	
Rekonstrueeritav 10 kV õhuliin olemasoleval trassil	
Uus portaalmast (olemasoleva masti asendamine)	
Uus puitmast (olemasoleva masti asendamine)	
Uus masti tugi	
Uus masti tõmmis	
Olemasolev 10 kV õhuliin	
Olemasolev r/b- ja puitmast	
Olemasolev dreenaaz	
Kinnistu piir	

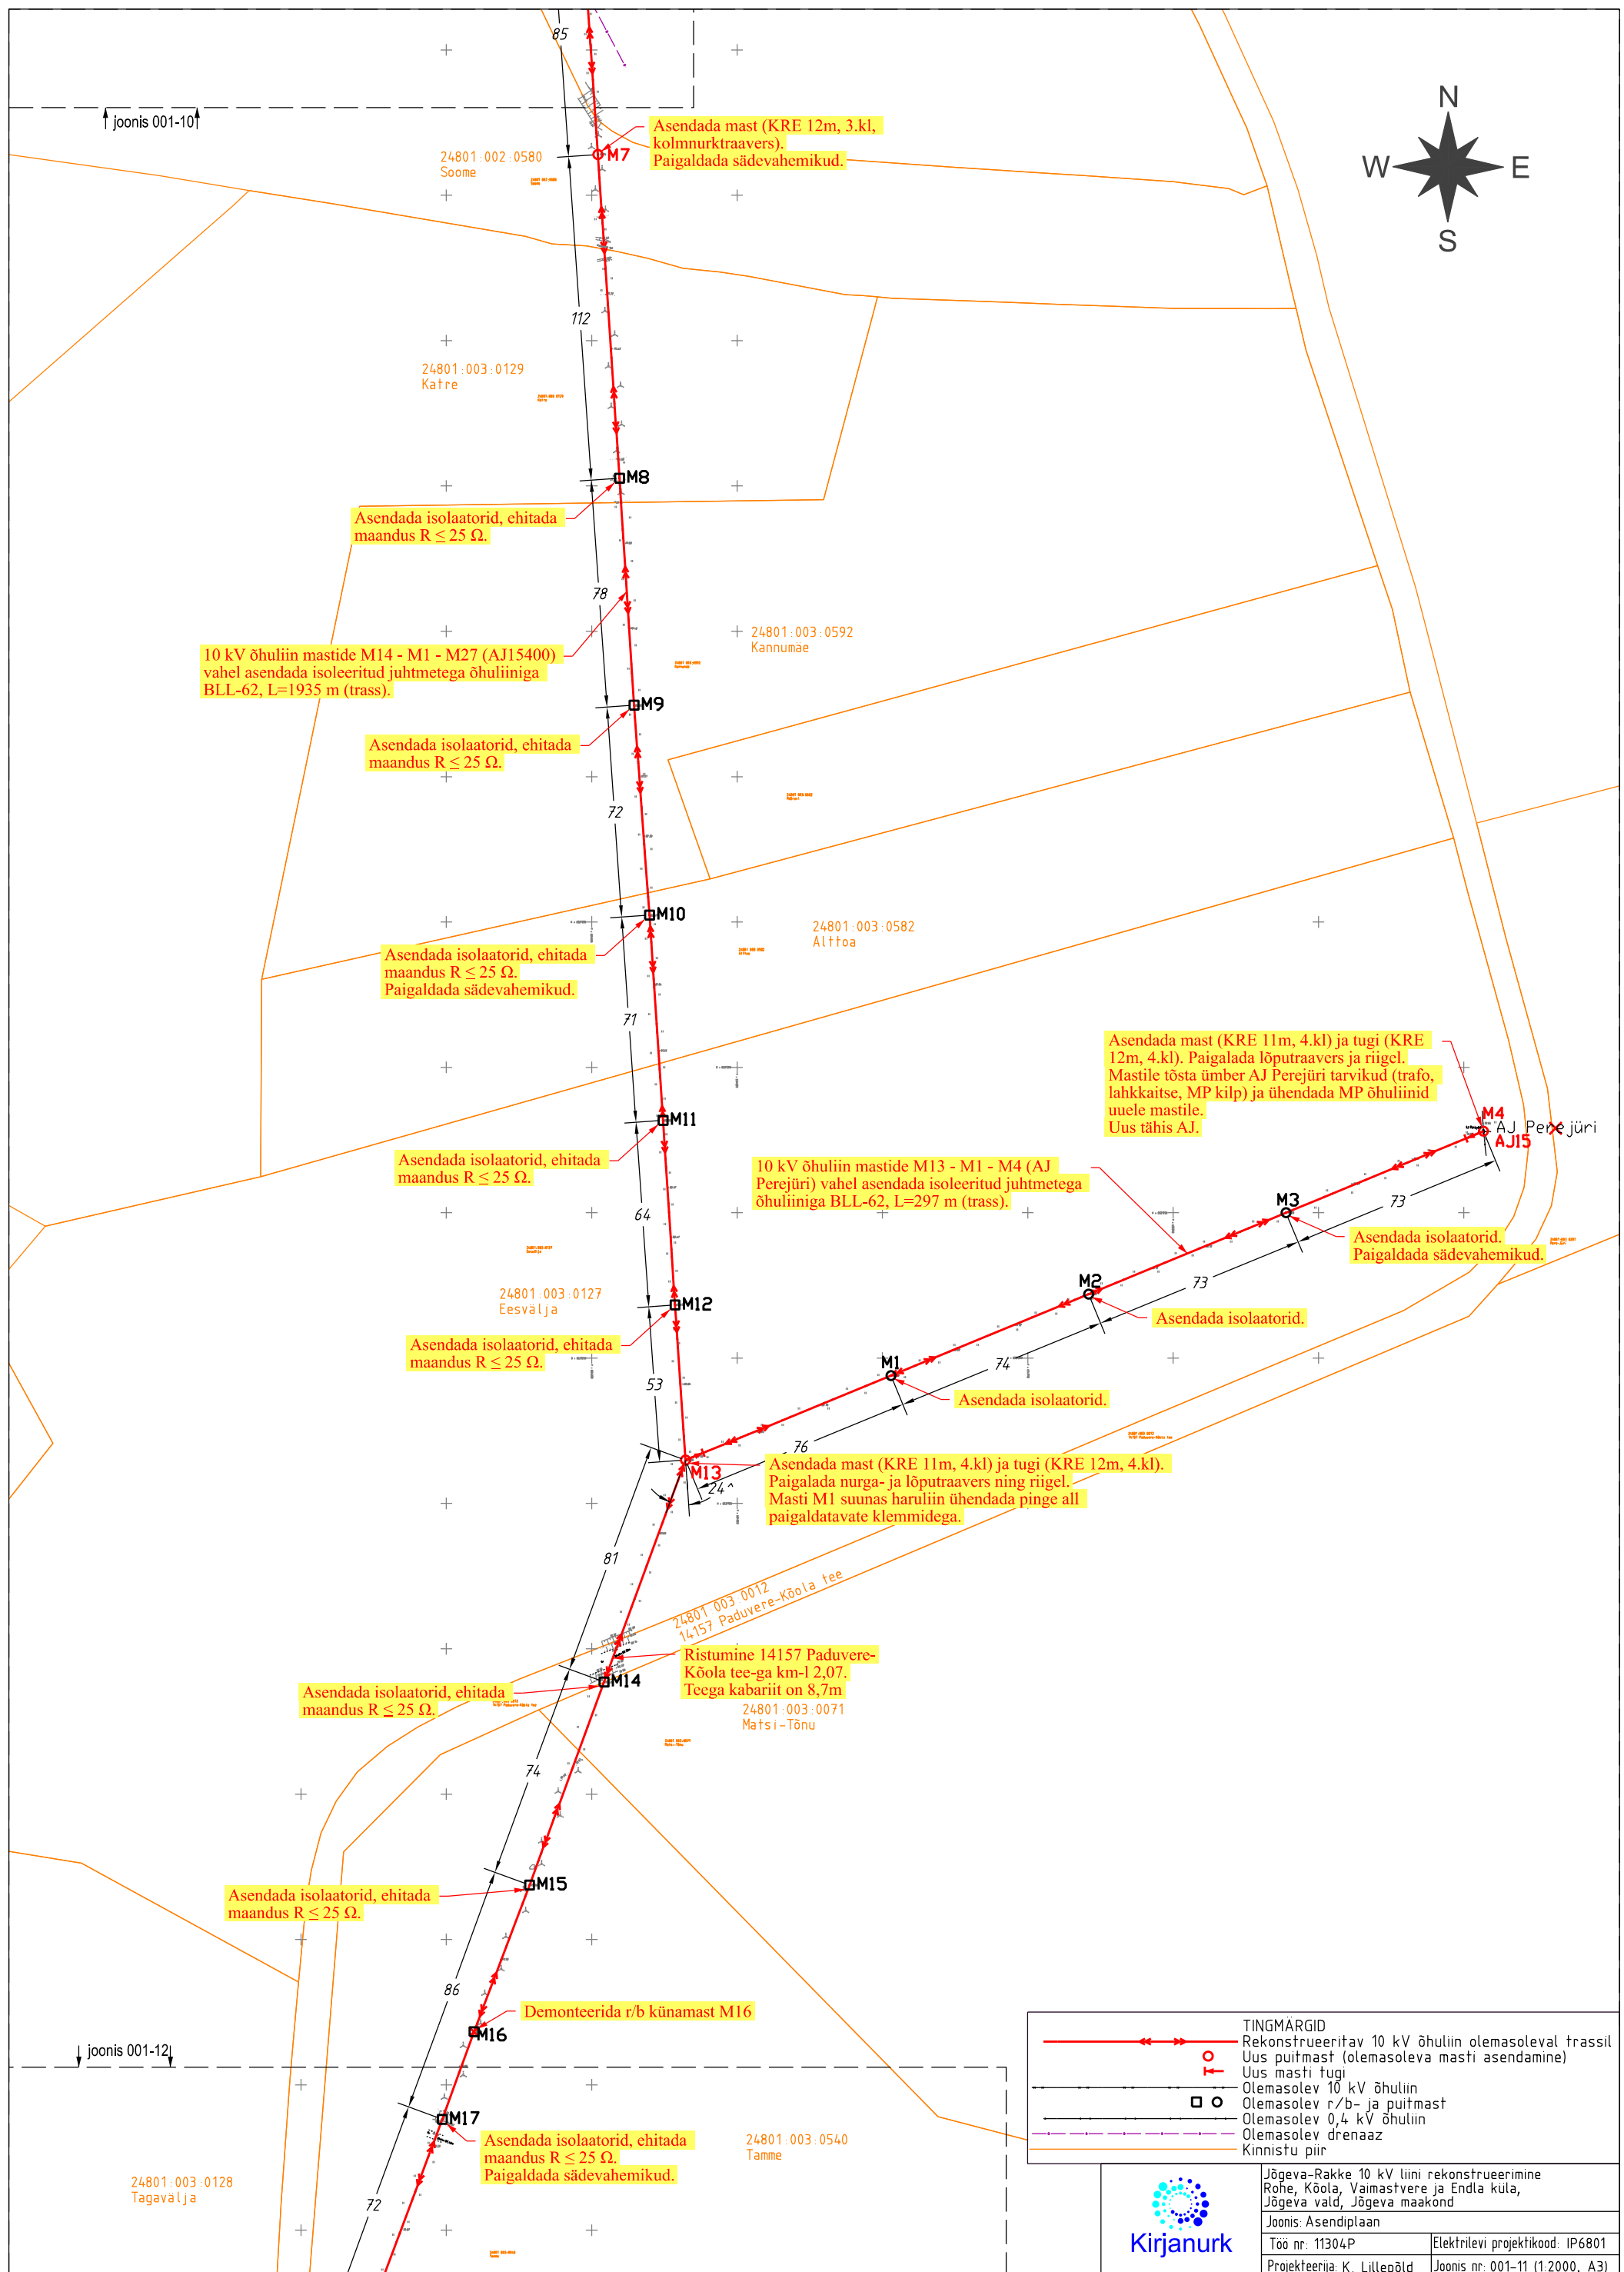

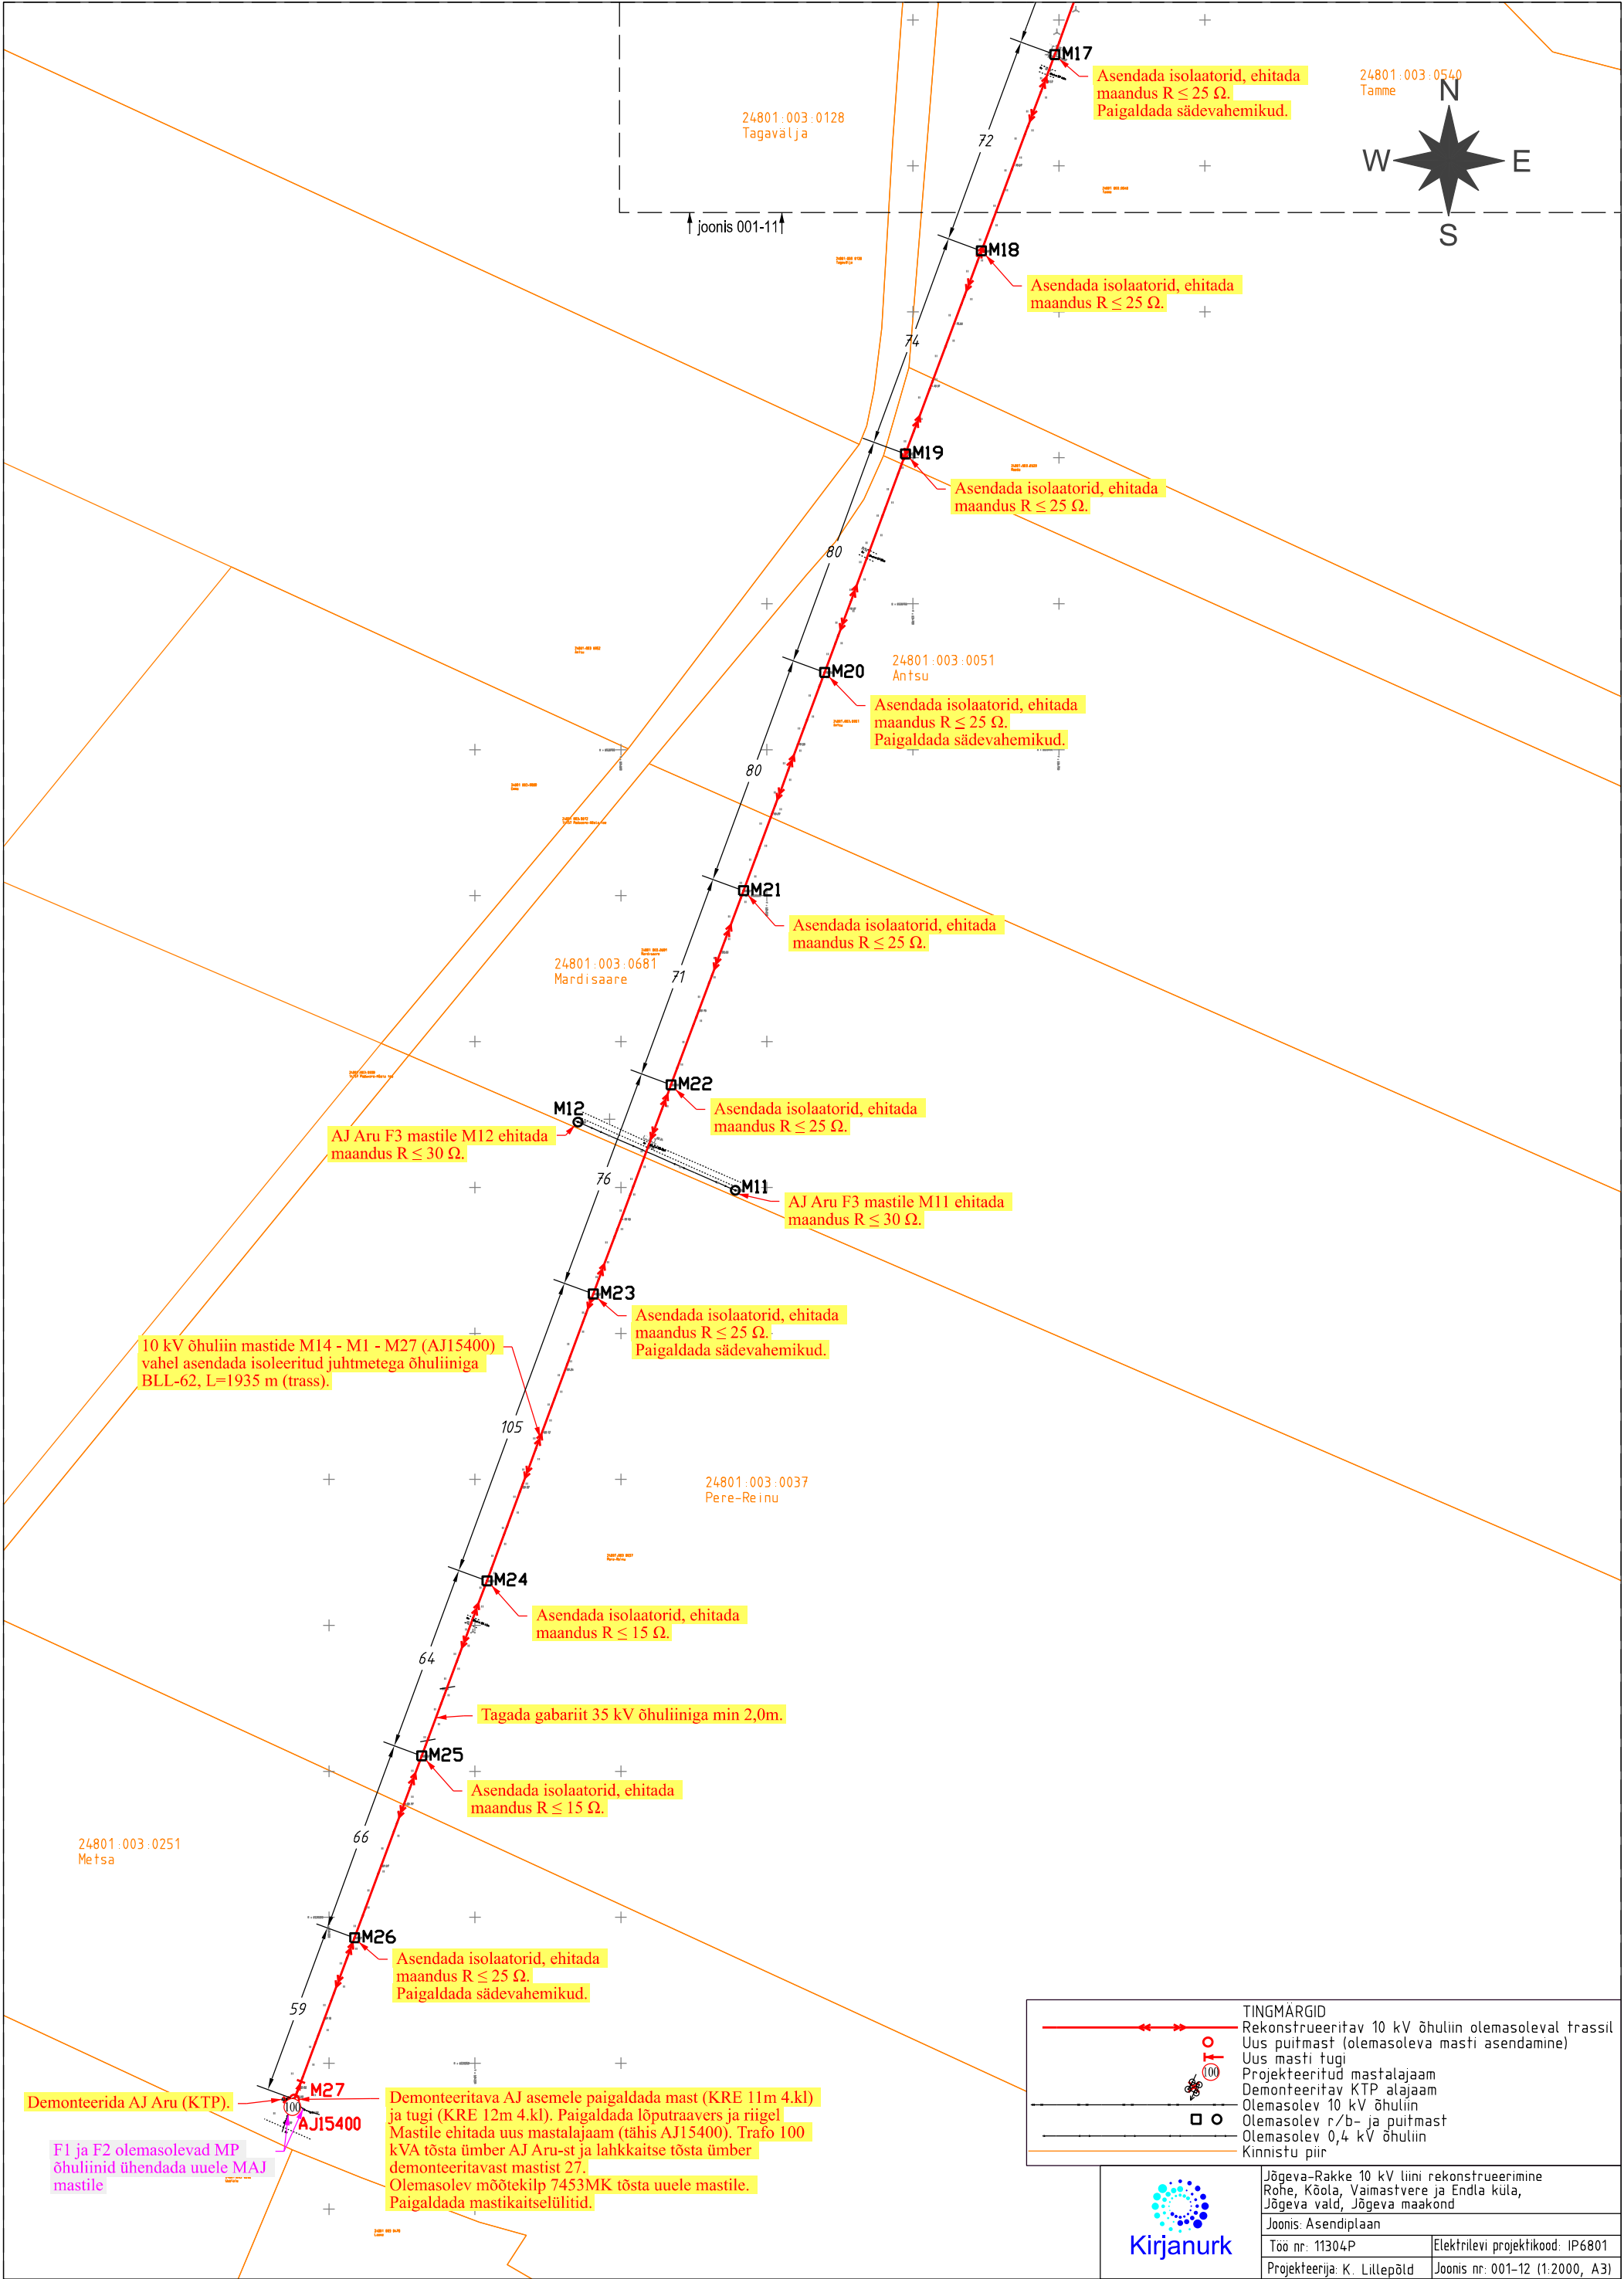

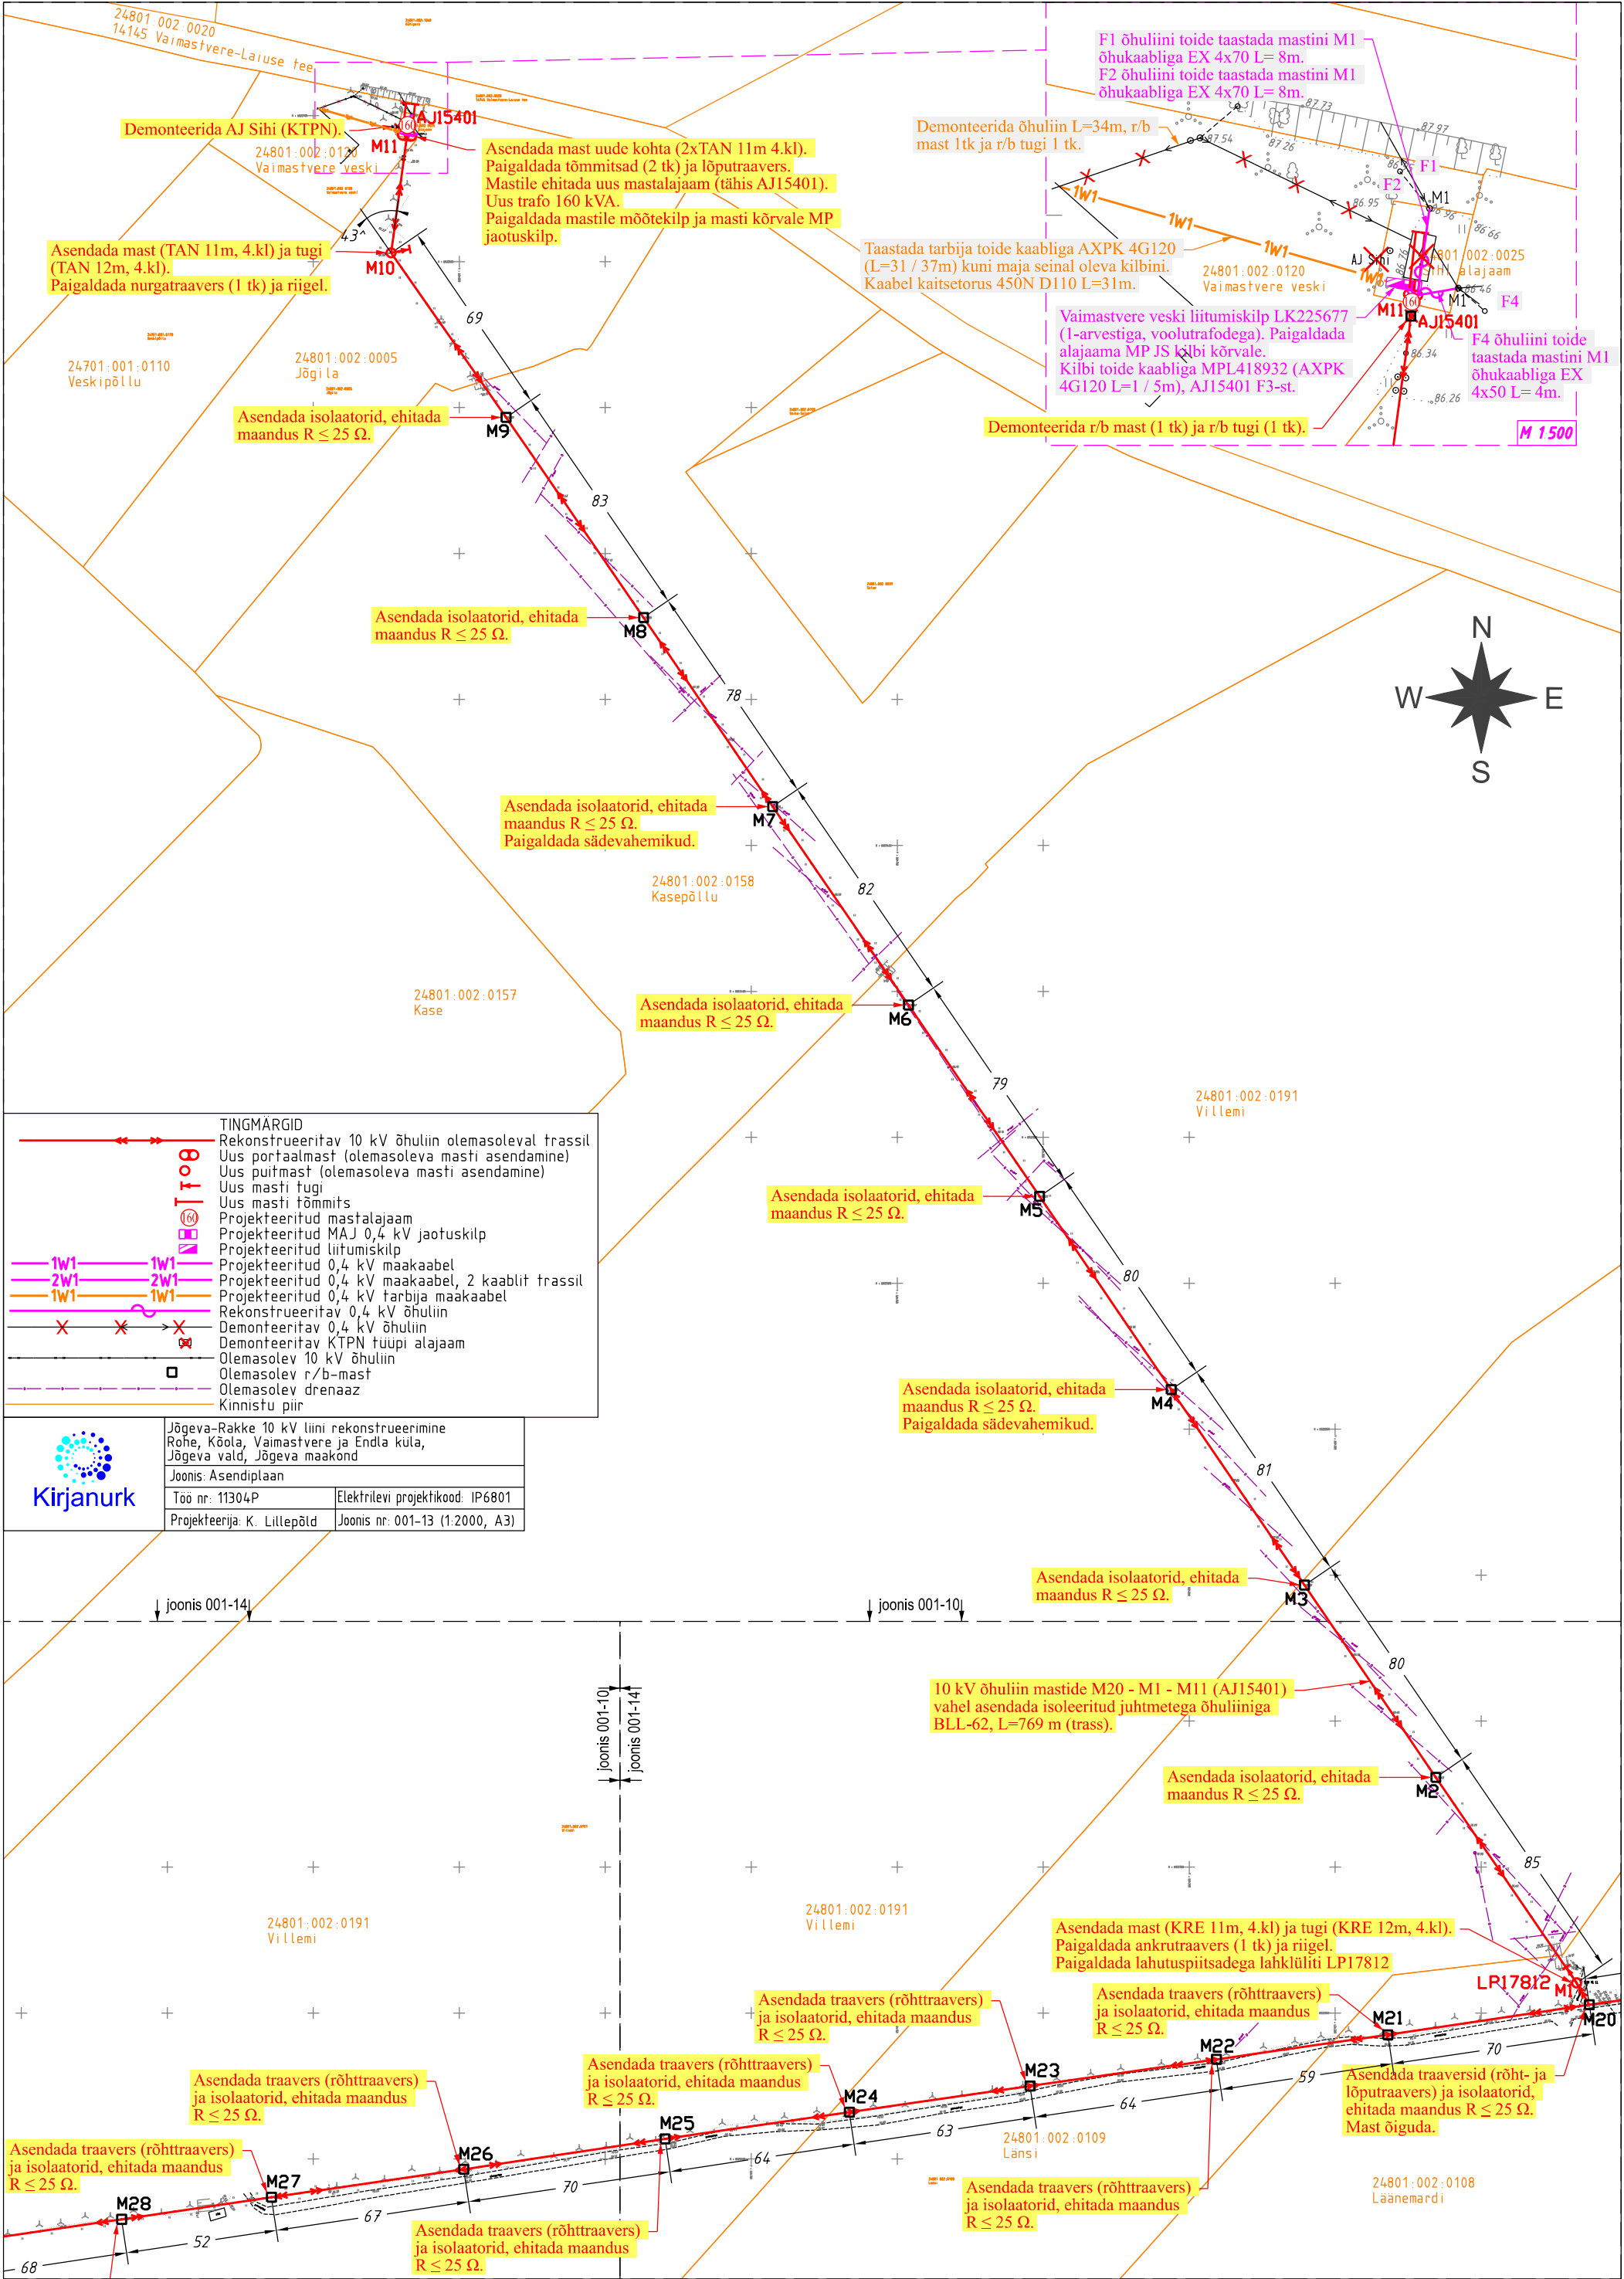

Demonteerida AJ Sihi (KTPN).

Asendada mast (TAN 11m, 4.kl) ja tugi (TAN 12m, 4.kl). Paigaldada nurgatraavers (1 tk) ja riigel.

Asendada mast uude kohta (2xTAN 11m 4.kl). Paigaldada tõmmitsad (2 tk) ja lõputraavers. Mastile ehitada uus mastalajaam (tähis AJ15401). Uus trafo 160 kVA. Paigaldada mastile mõõtekilp ja masti kõrvale MP jaotuskilp.

Demonteerida õhuliin L=34m, r/b mast 1tk ja r/b tugi 1 tk.

Taastada tarbija toide kaabliga AXPk 4G120 (L=31 / 37m) kuni maja seinal oleva kilbini. Kaabel kaitsetorus 450N D110 L=31m.

Vaimastvere veski liitumiskilp LK225677 (1-arvestiga, voolutrafodega). Paigaldada alajaama MP JS kilbi kõrvale. Kilbi toide kaabliga MPL418932 (AXPK 4G120 L=1 / 5m), AJ15401 F3-st.

F4 õhuliini toide taastada mastini M1 õhukaabliga EX 4x50 L= 4m.

Demonteerida r/b mast (1 tk) ja r/b tugi (1 tk).

Asendada isolatsioonid, ehitada maandus $R \leq 25 \Omega$.

Asendada isolatsioonid, ehitada maandus $R \leq 25 \Omega$.

Asendada isolatsioonid, ehitada maandus $R \leq 25 \Omega$. Paigaldada sädevahemikud.

Asendada isolatsioonid, ehitada maandus $R \leq 25 \Omega$.

Asendada isolatsioonid, ehitada maandus $R \leq 25 \Omega$.

Asendada isolatsioonid, ehitada maandus $R \leq 25 \Omega$. Paigaldada sädevahemikud.

Asendada isolatsioonid, ehitada maandus $R \leq 25 \Omega$.

10 kV õhuliin mastide M20 - M1 - M11 (AJ15401) vahel asendada isoleeritud juhtmetega õhuliiniga BLL-62, L=769 m (trass).

Asendada isolatsioonid, ehitada maandus $R \leq 25 \Omega$.

Asendada mast (KRE 11m, 4.kl) ja tugi (KRE 12m, 4.kl). Paigaldada ankrutraavers (1 tk) ja riigel. Paigaldada lahutuspiitsadega lahklüliti LP17812

Asendada traavers (rõhtraavers) ja isolatsioonid, ehitada maandus $R \leq 25 \Omega$.

Asendada traavers (rõhtraavers) ja isolatsioonid, ehitada maandus $R \leq 25 \Omega$.

Asendada traaversid (rõht- ja lõputraavers) ja isolatsioonid, ehitada maandus $R \leq 25 \Omega$. Mast õiguda.

TINGMÄRGID

- Rekonstrueeritav 10 kV õhuliin olemasoleval trassil
- Uus portaalmast (olemasoleva masti asendamine)
- Uus puitmast (olemasoleva masti asendamine)
- Uus masti tugi
- Uus masti tõmmits
- Projekteeritud mastalajaam
- Projekteeritud MAJ 0,4 kV jaotuskilp
- Projekteeritud liitumiskilp
- Projekteeritud 0,4 kV maakaabel
- Projekteeritud 0,4 kV maakaabel, 2 kaablit trassil
- Projekteeritud 0,4 kV tarbija maakaabel
- Rekonstrueeritav 0,4 kV õhuliin
- Demonteeritav 0,4 kV õhuliin
- Demonteeritav KTPN tüüpi alajaam
- Olemasolev 10 kV õhuliin
- Olemasolev r/b-mast
- Olemasolev дренаaz
- Kinnistu piir


Jõgeva-Rakke 10 kV liini rekonstrueerimine	
Rohe, Kõola, Vaimastvere ja Endla küla, Jõgeva vald, Jõgeva maakond	
Joonis: Asendiplaen	
Töö nr: 11304P	Elektrilevi projektikood: IP6801
Projekteerija: K. Lillepõld	Joonis nr: 001-13 (1:2000, A3)


joonis 001-14


joonis 001-10


joonis 001-10


joonis 001-14

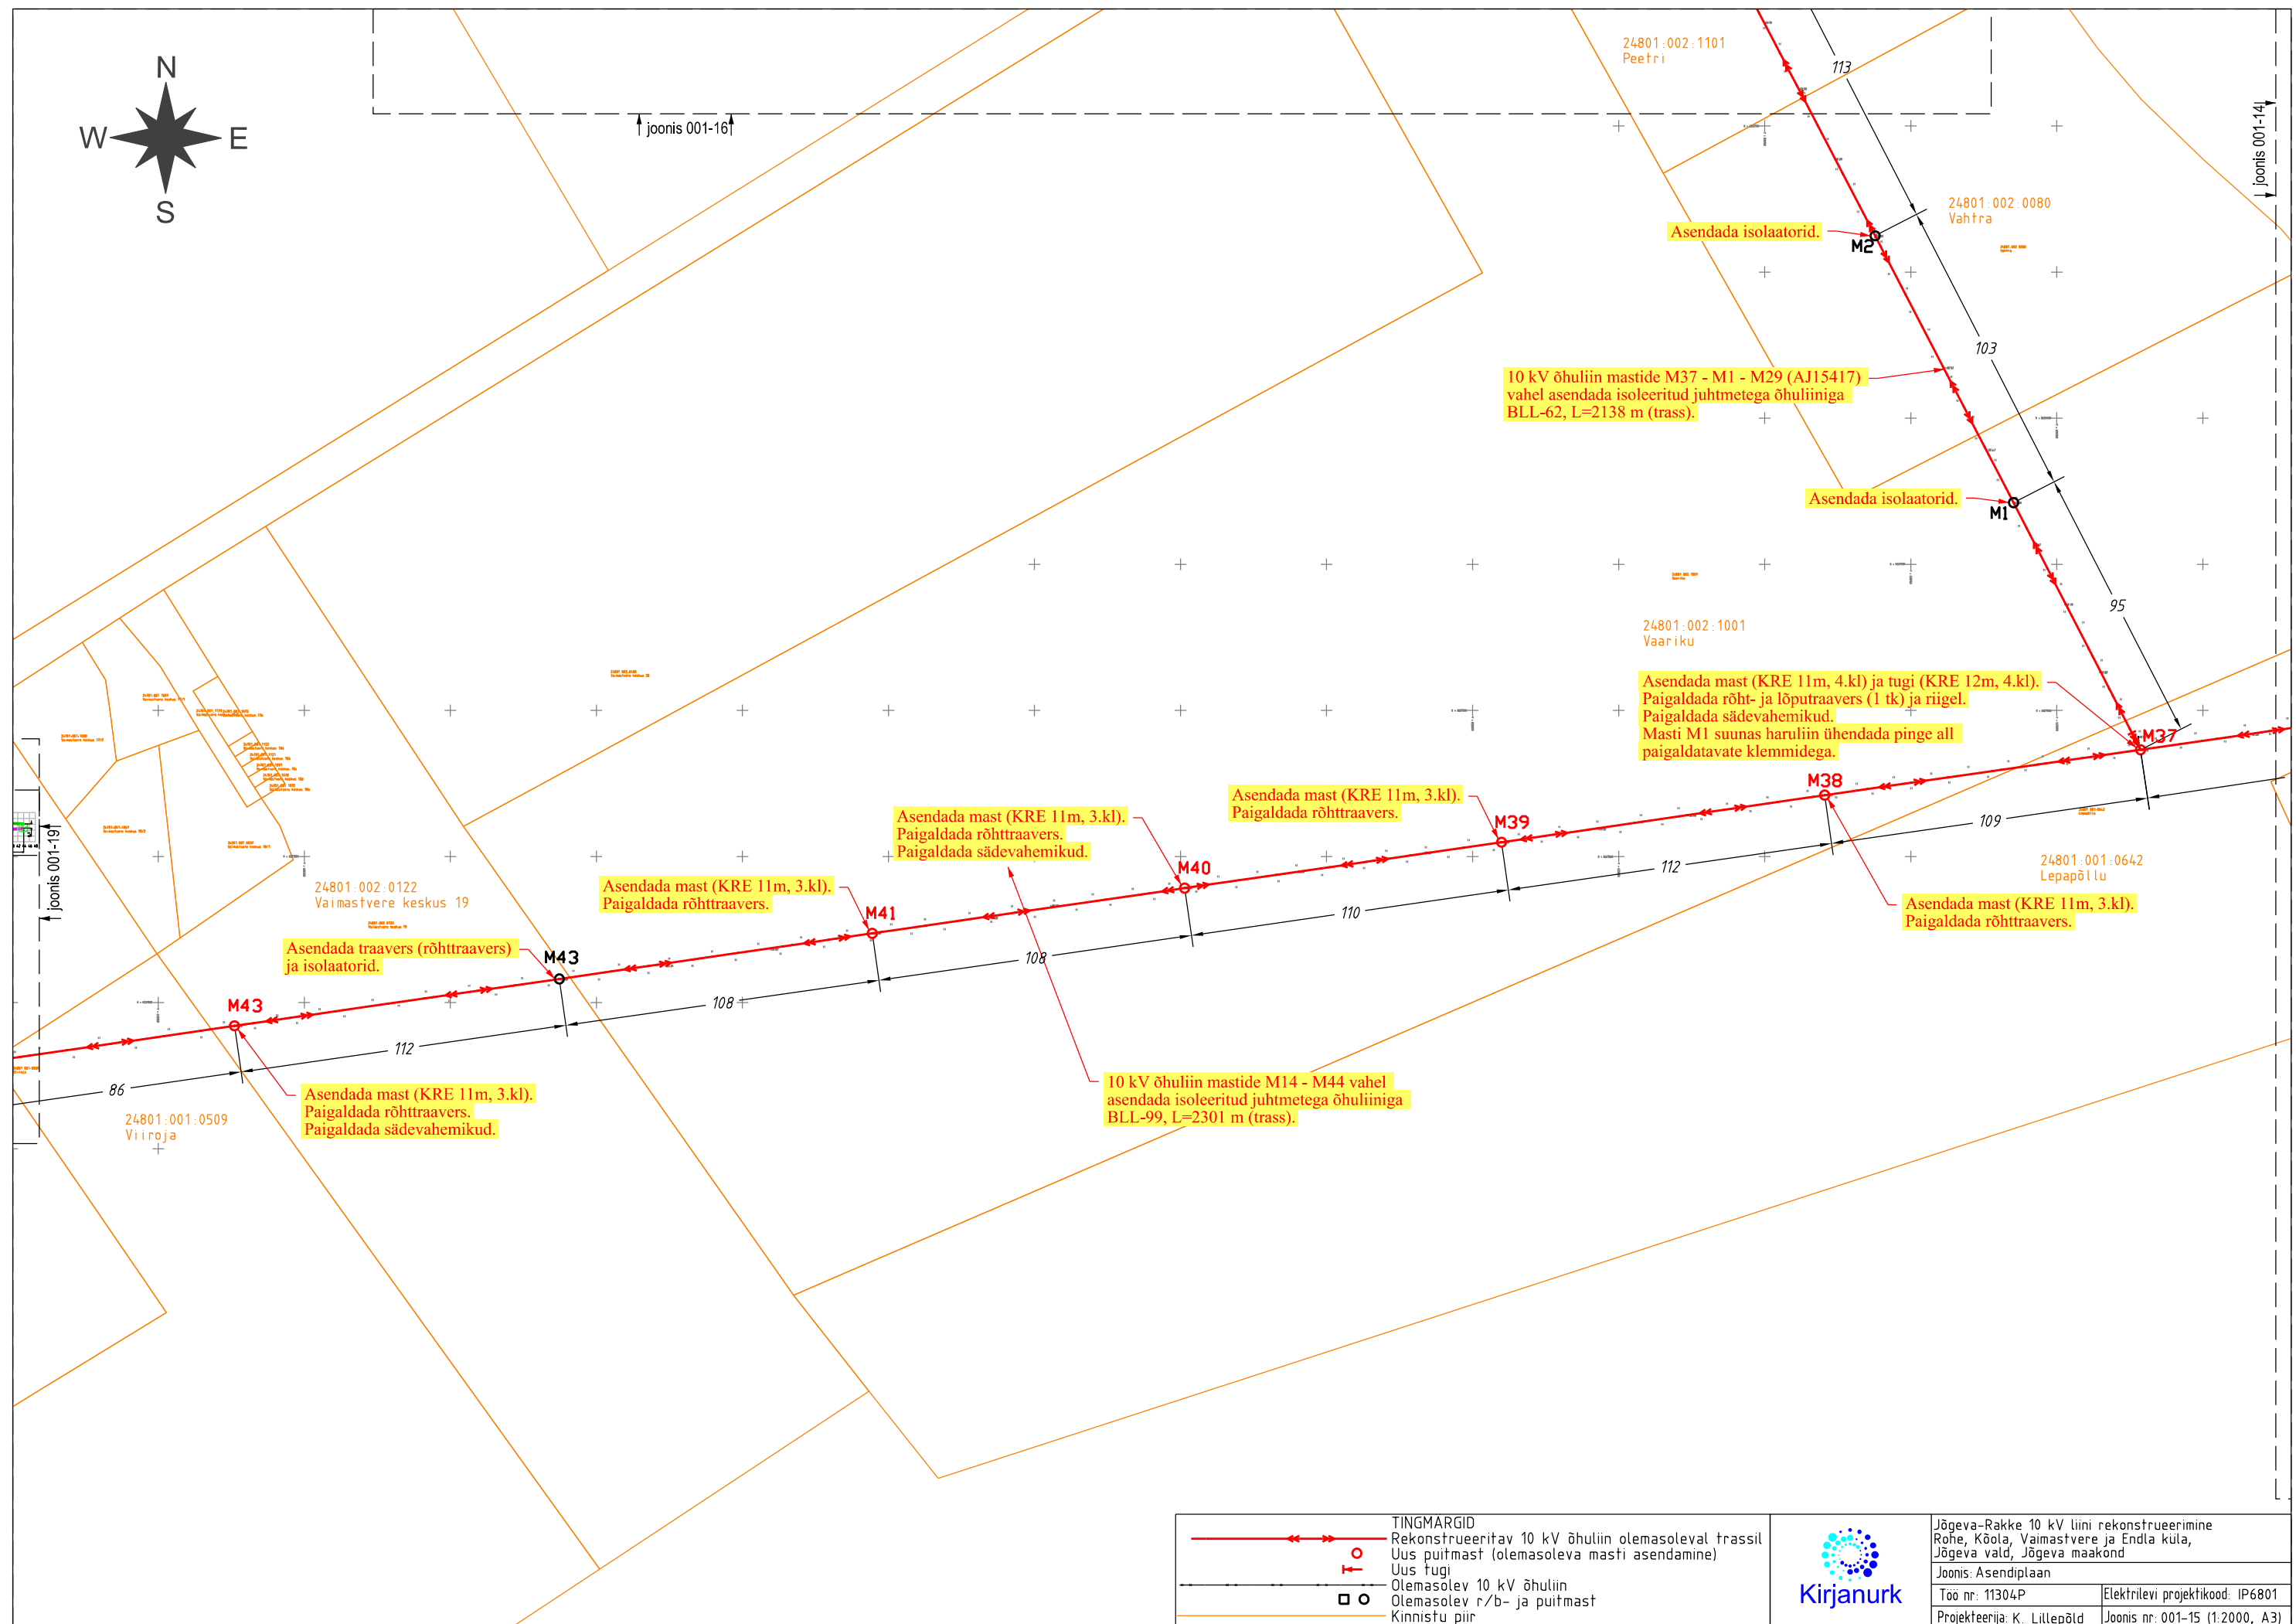


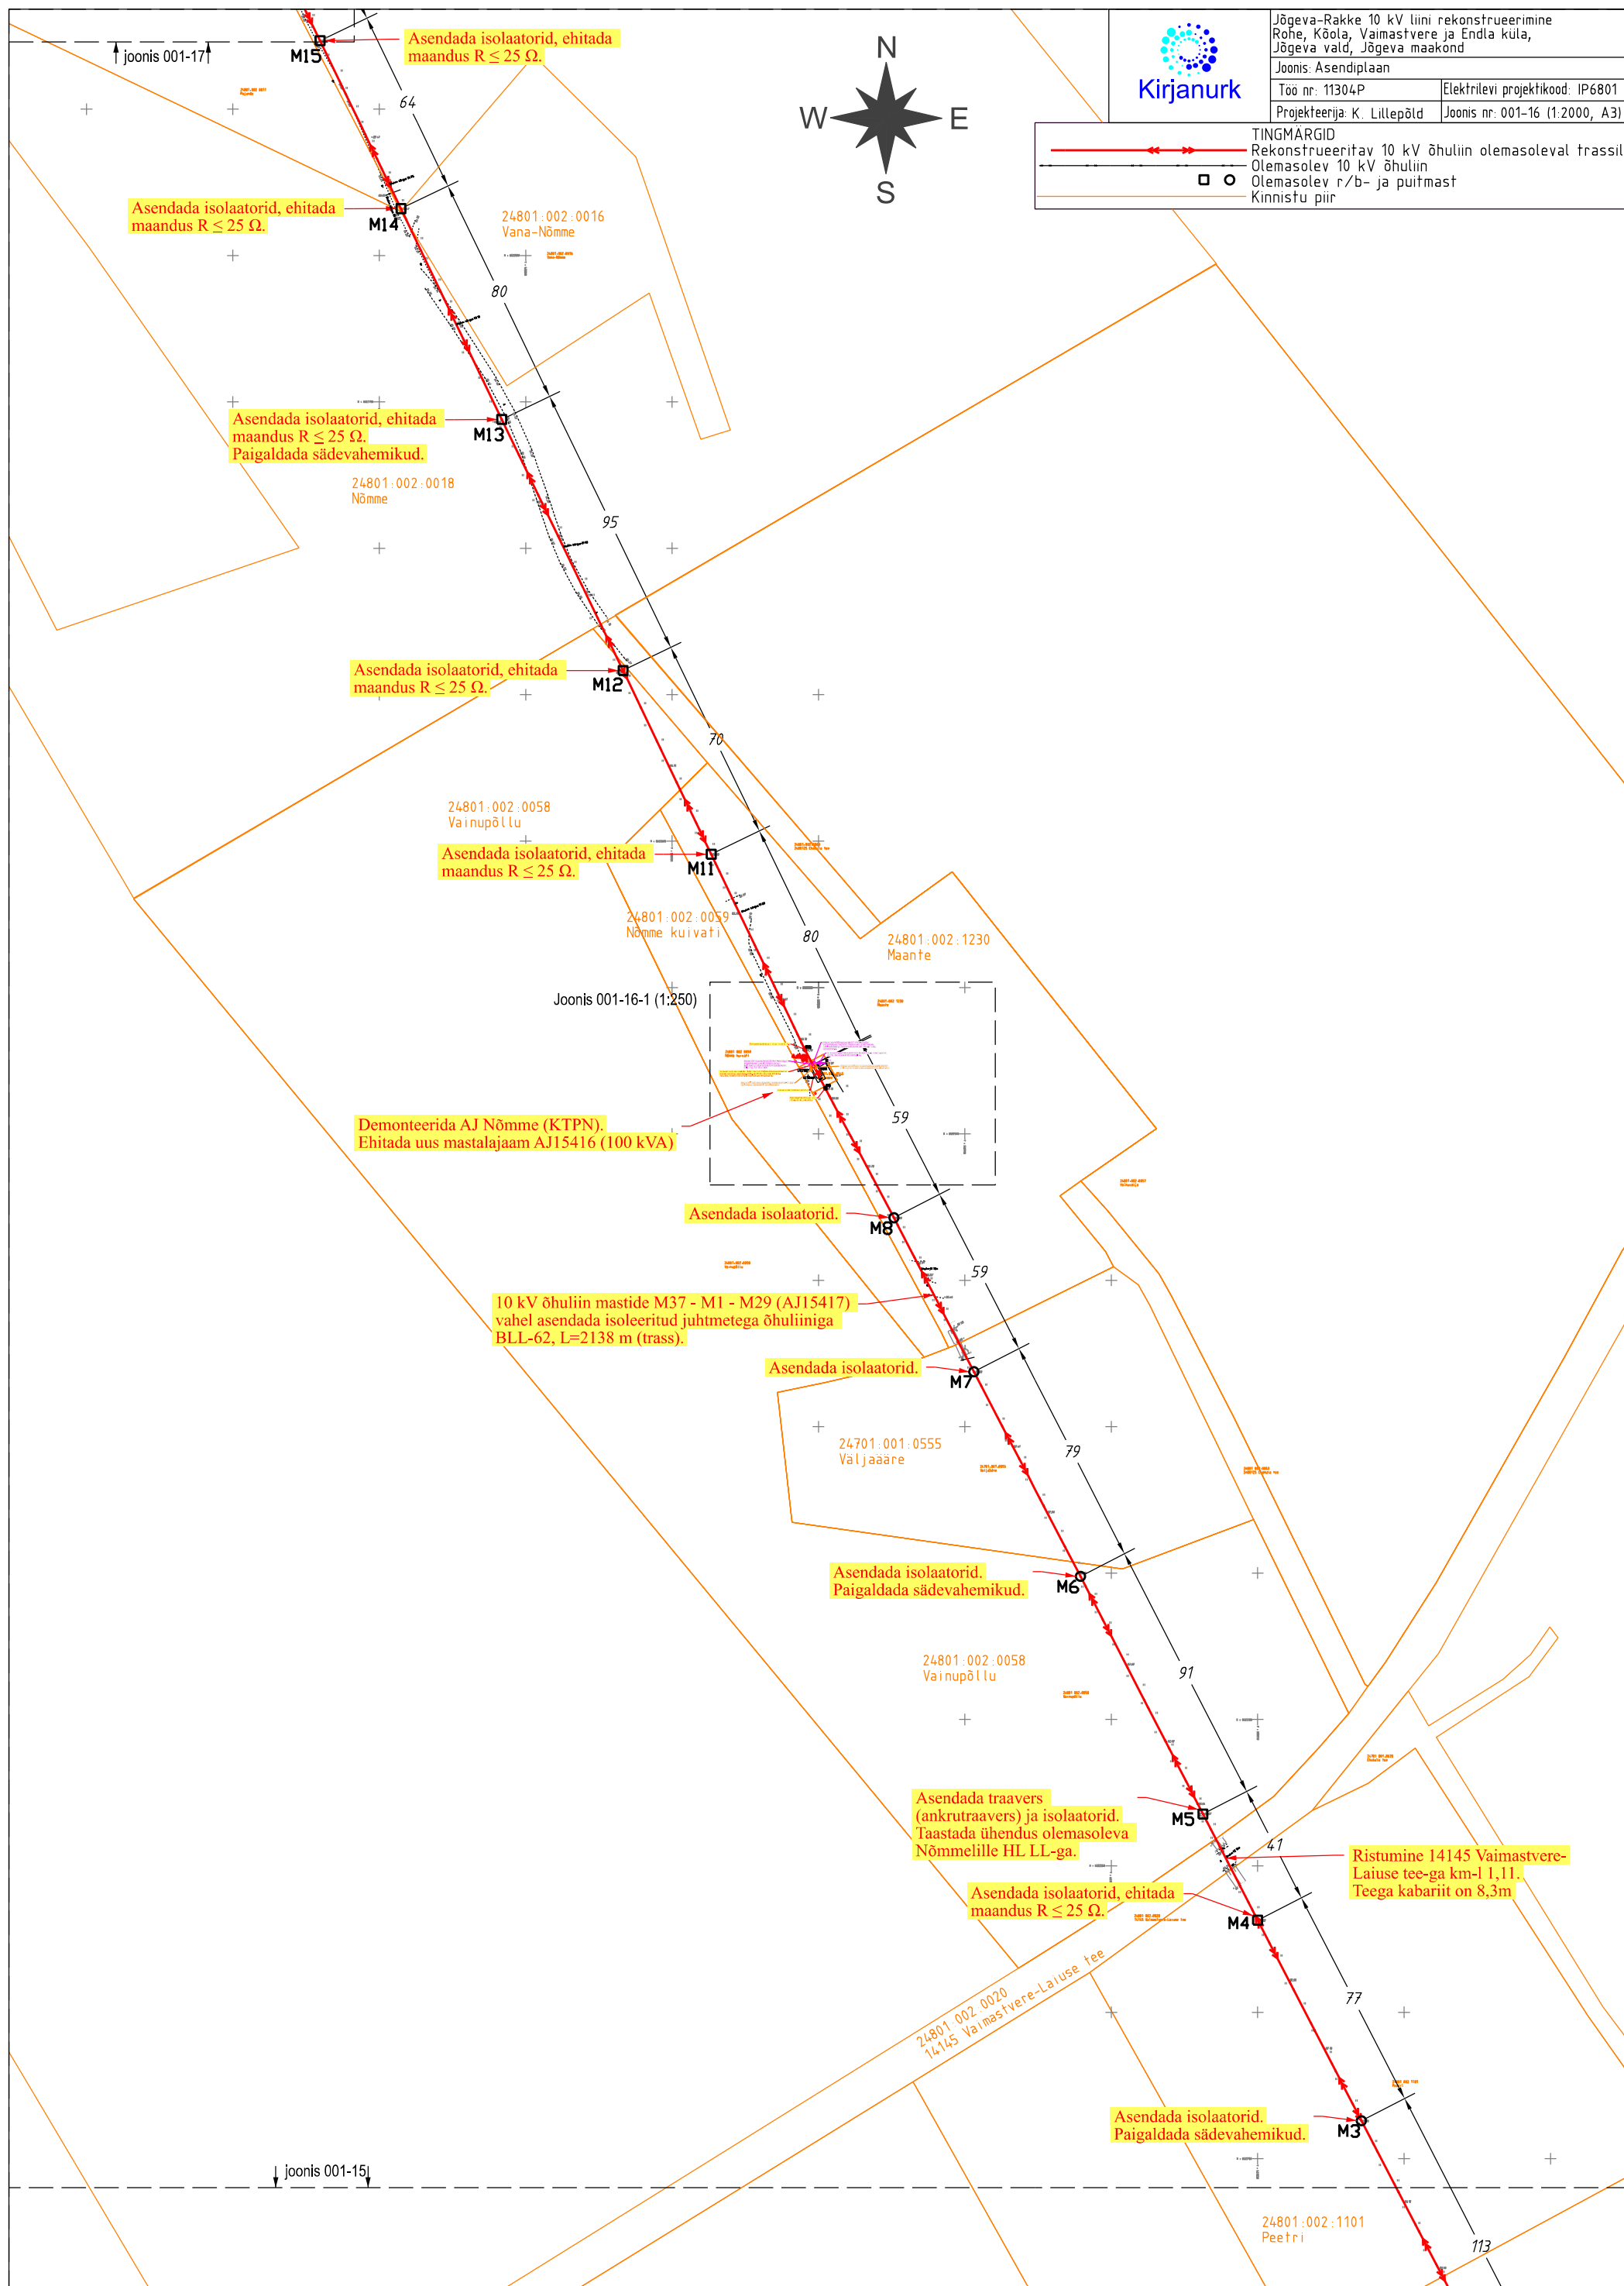

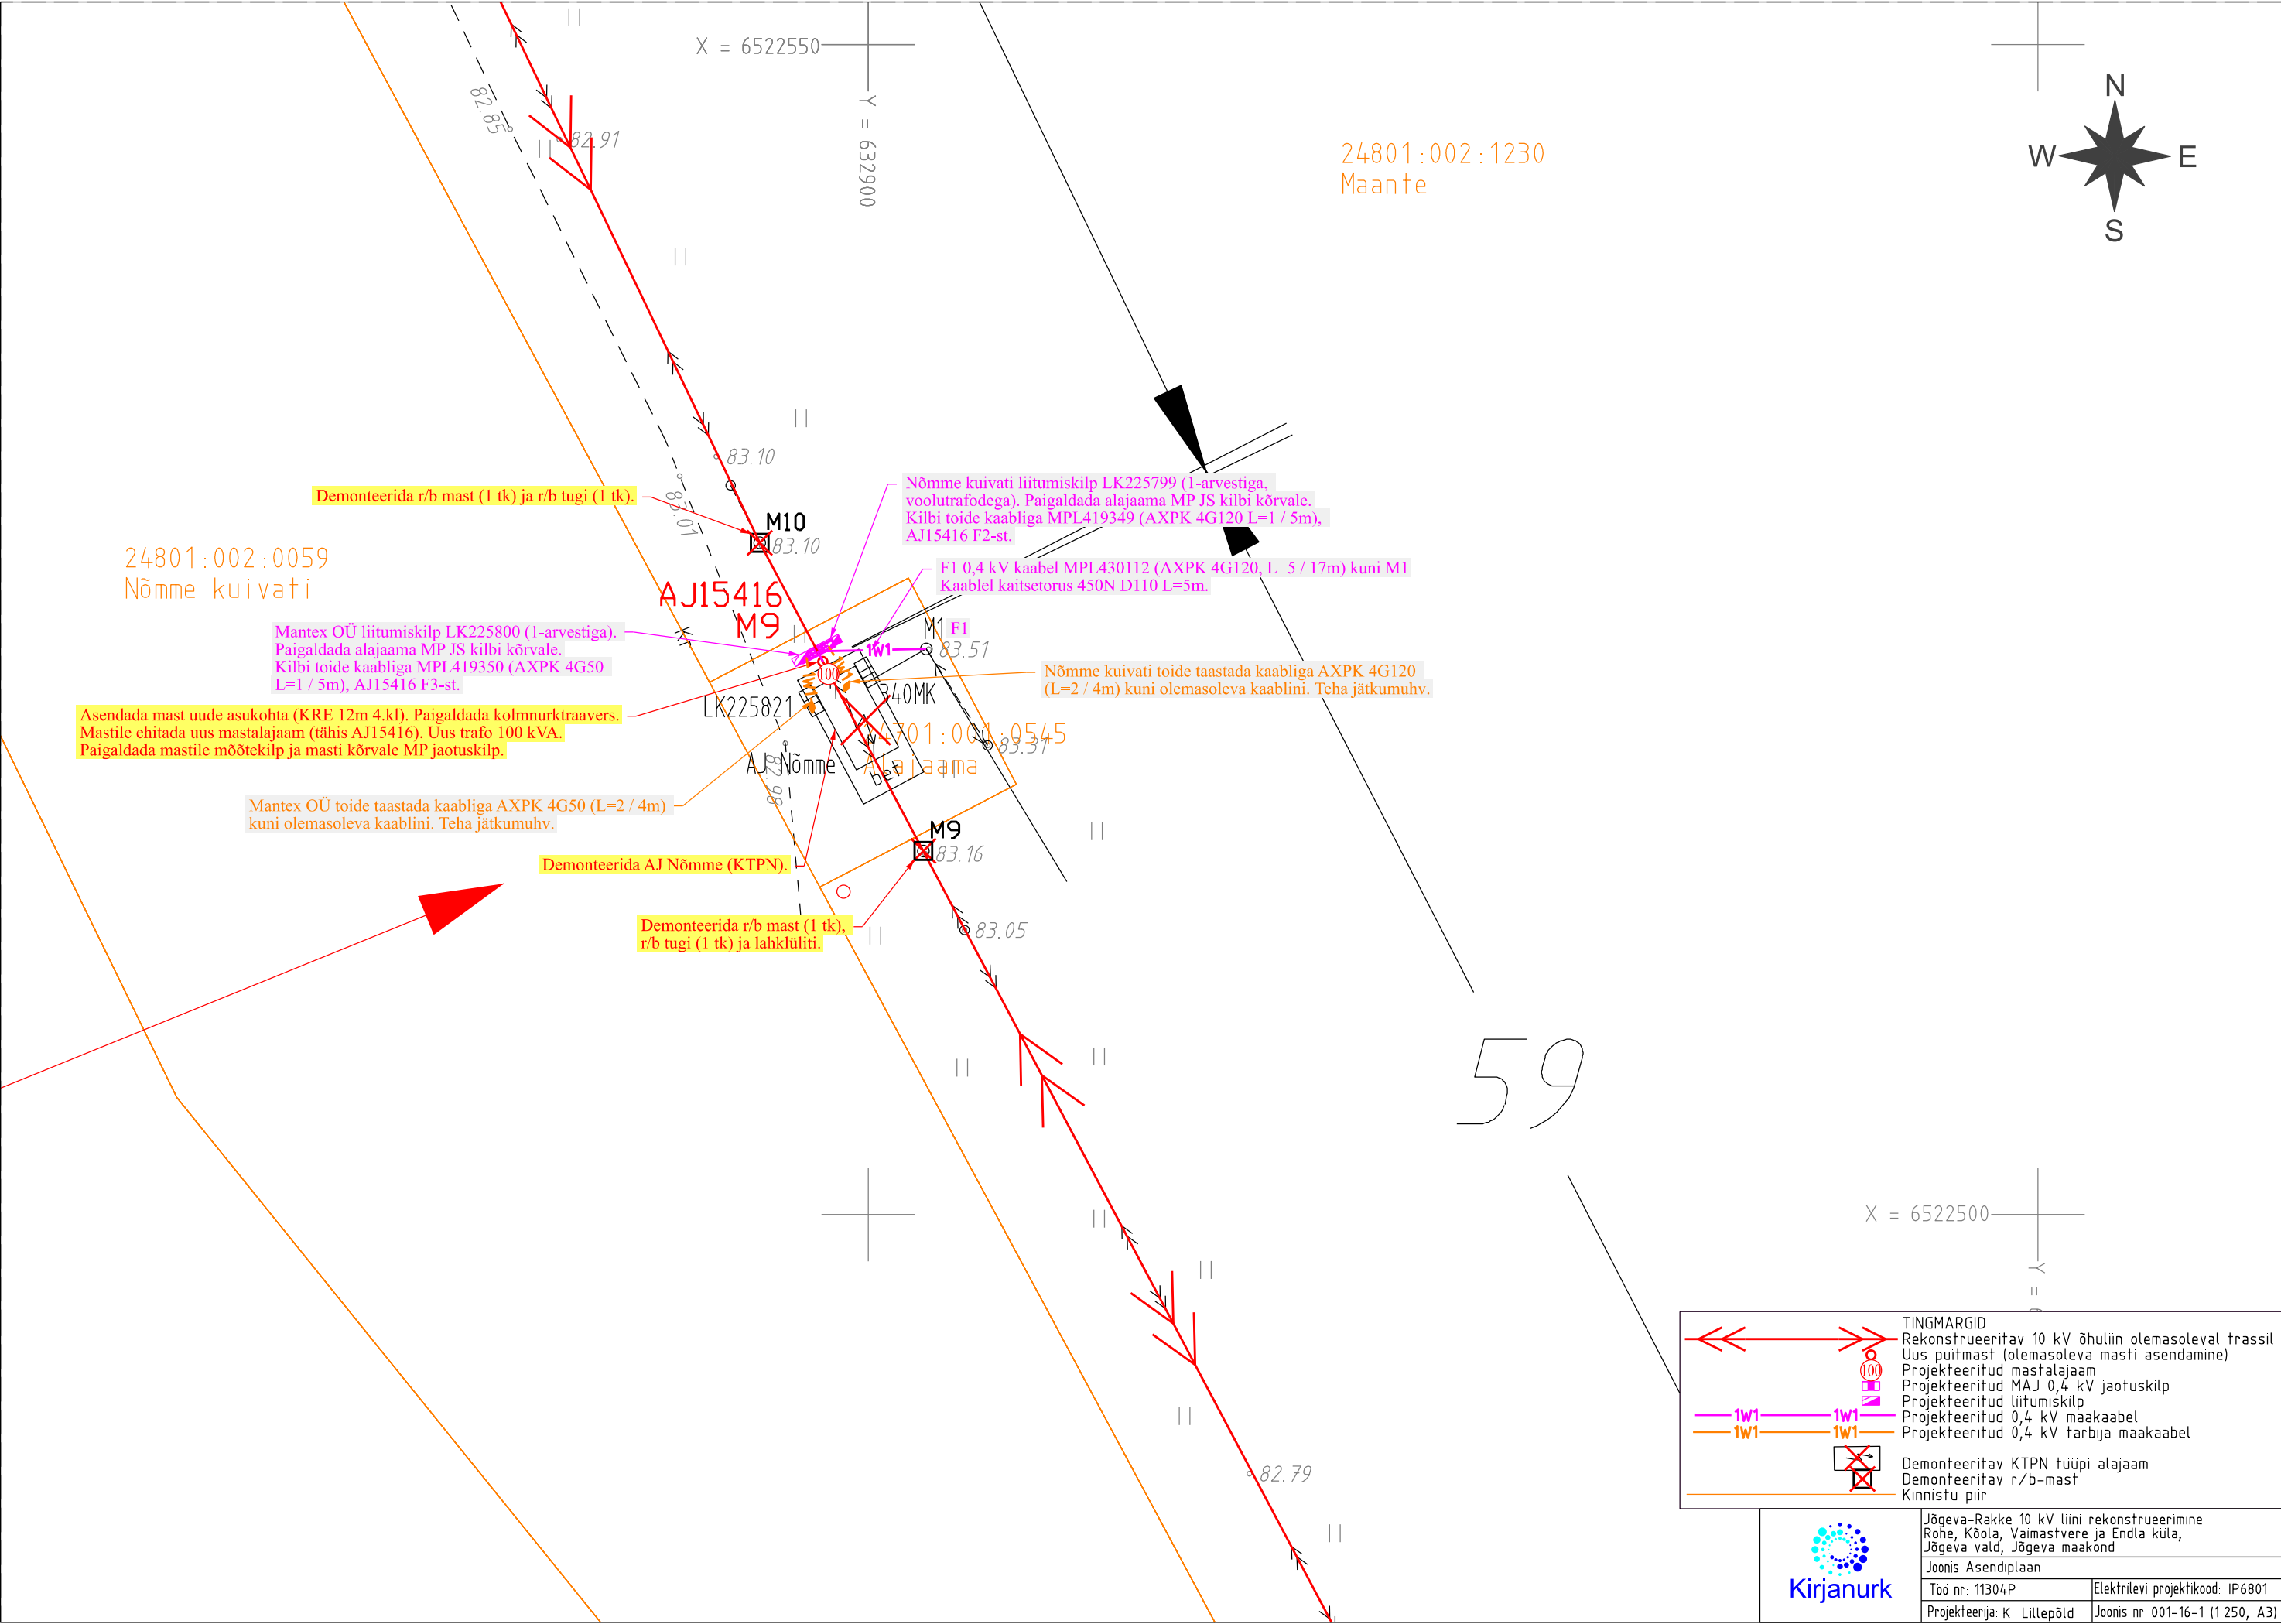

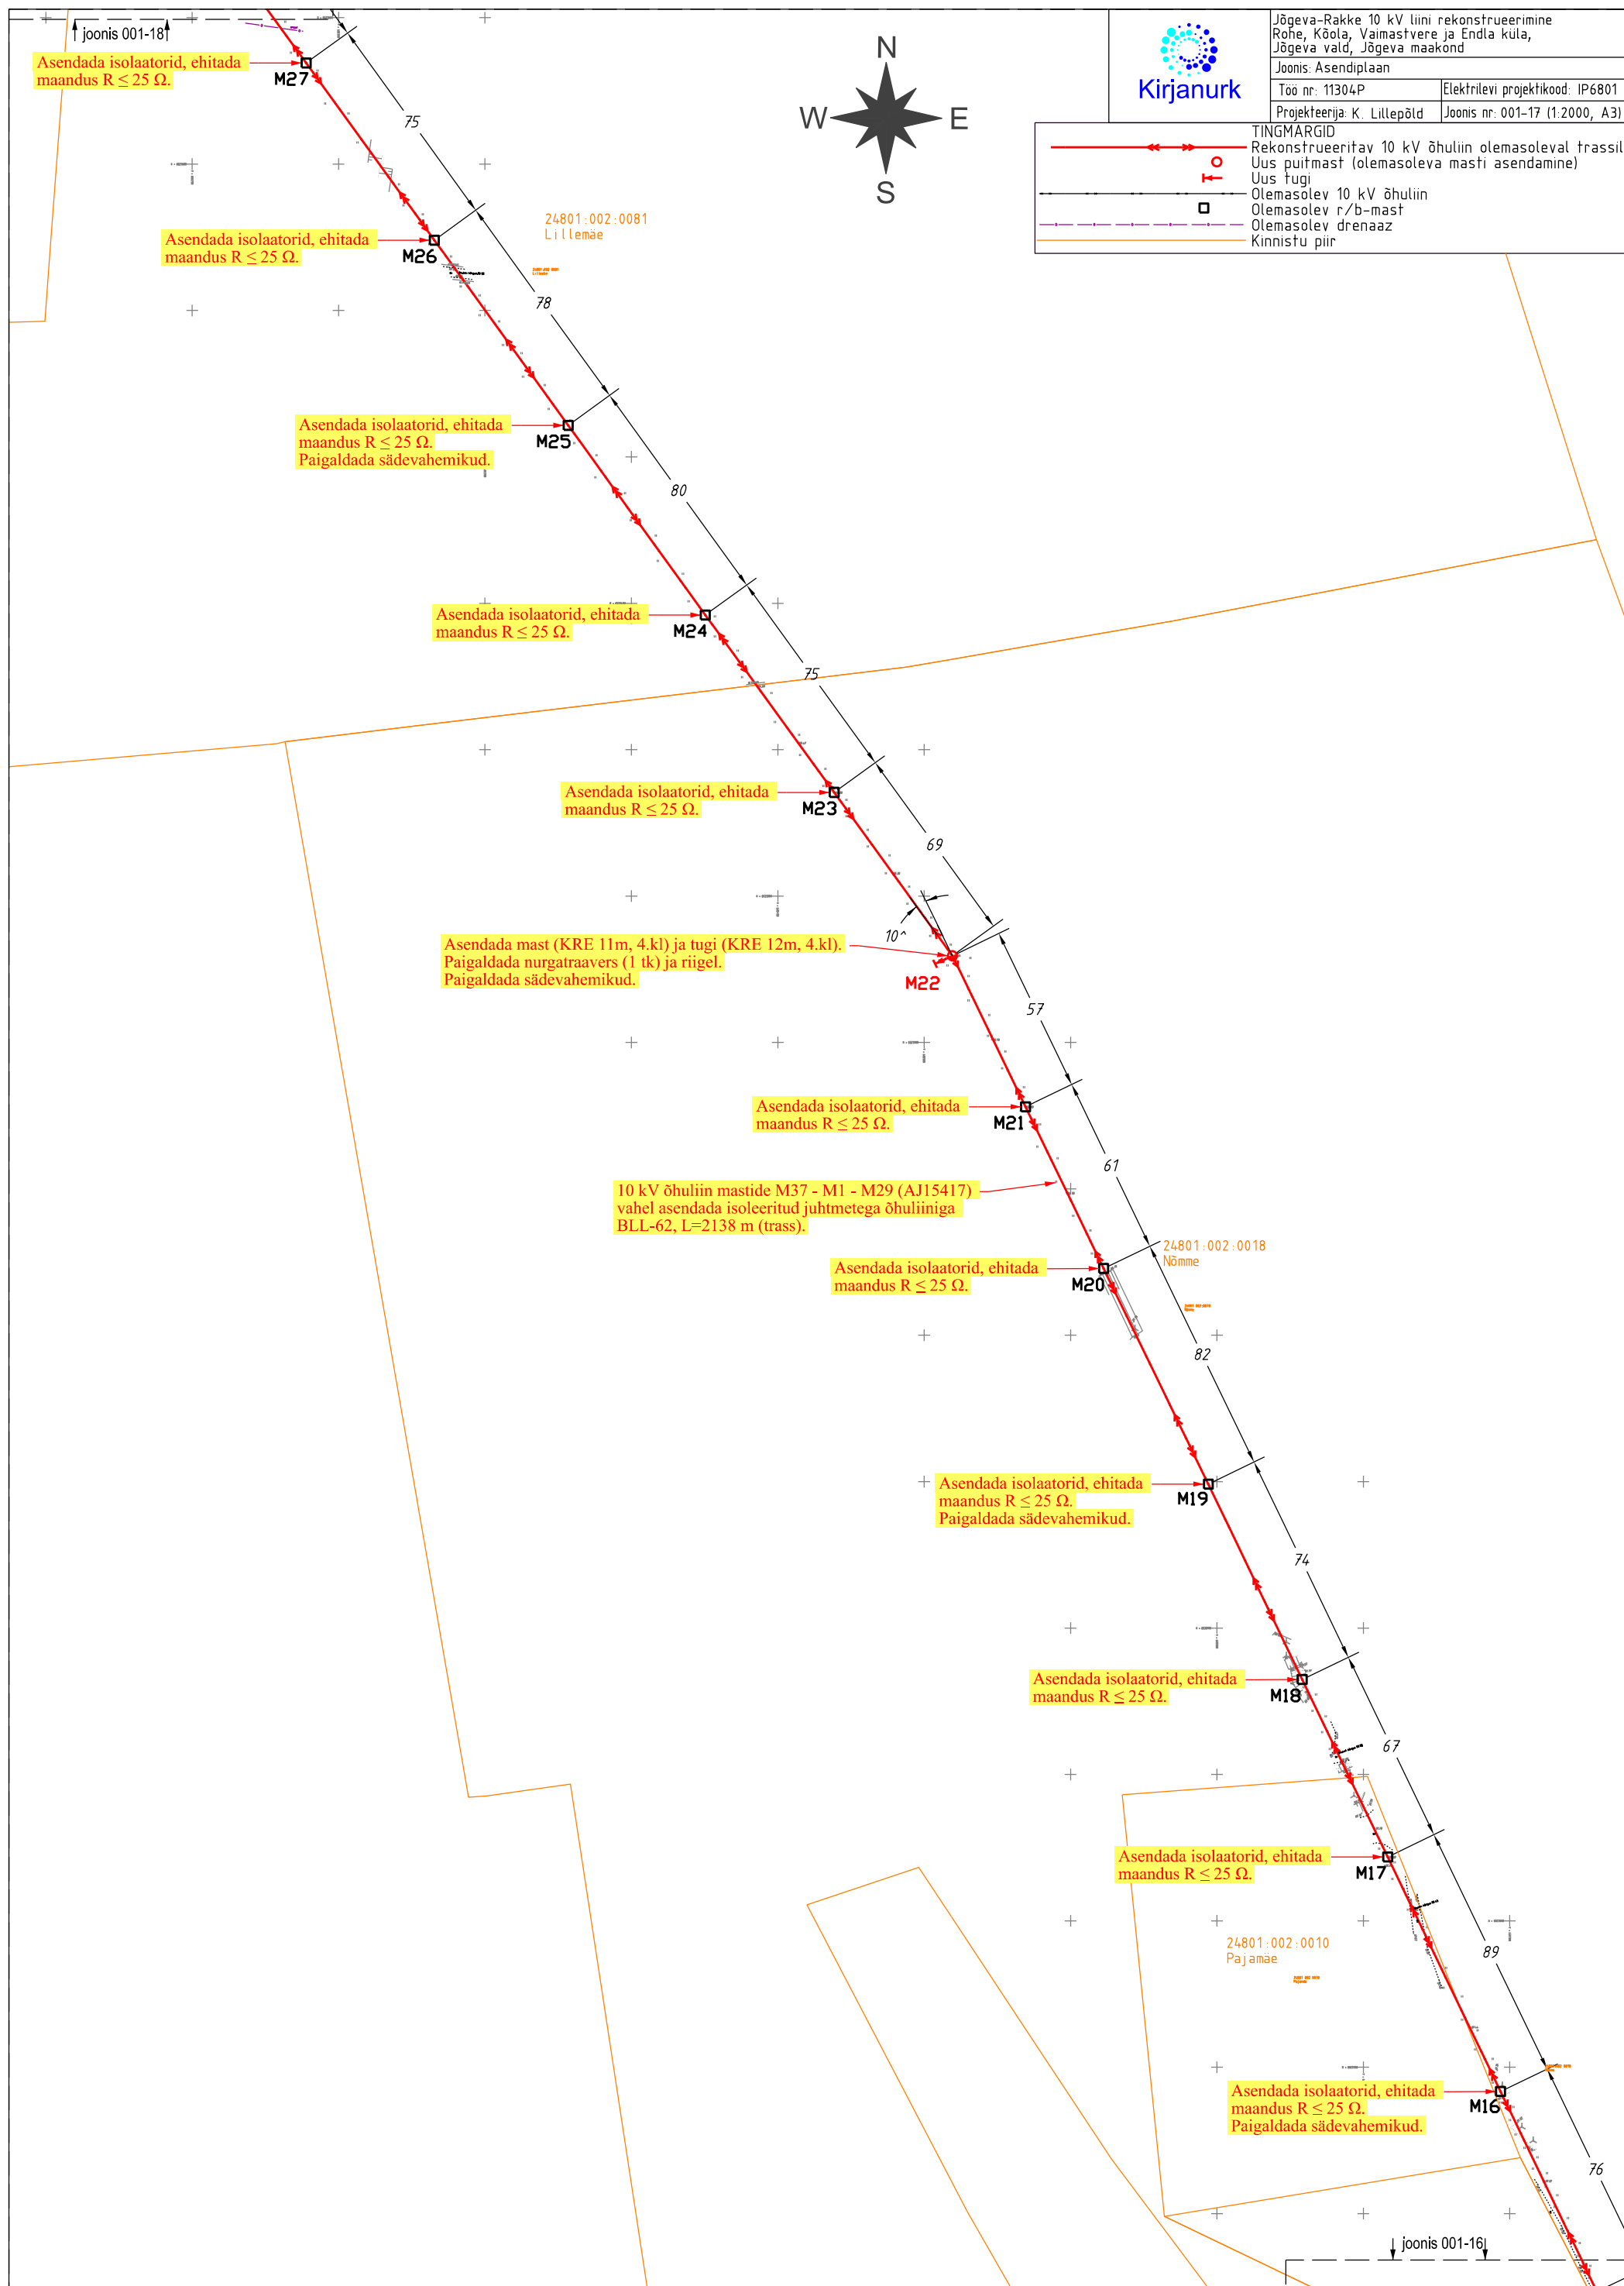

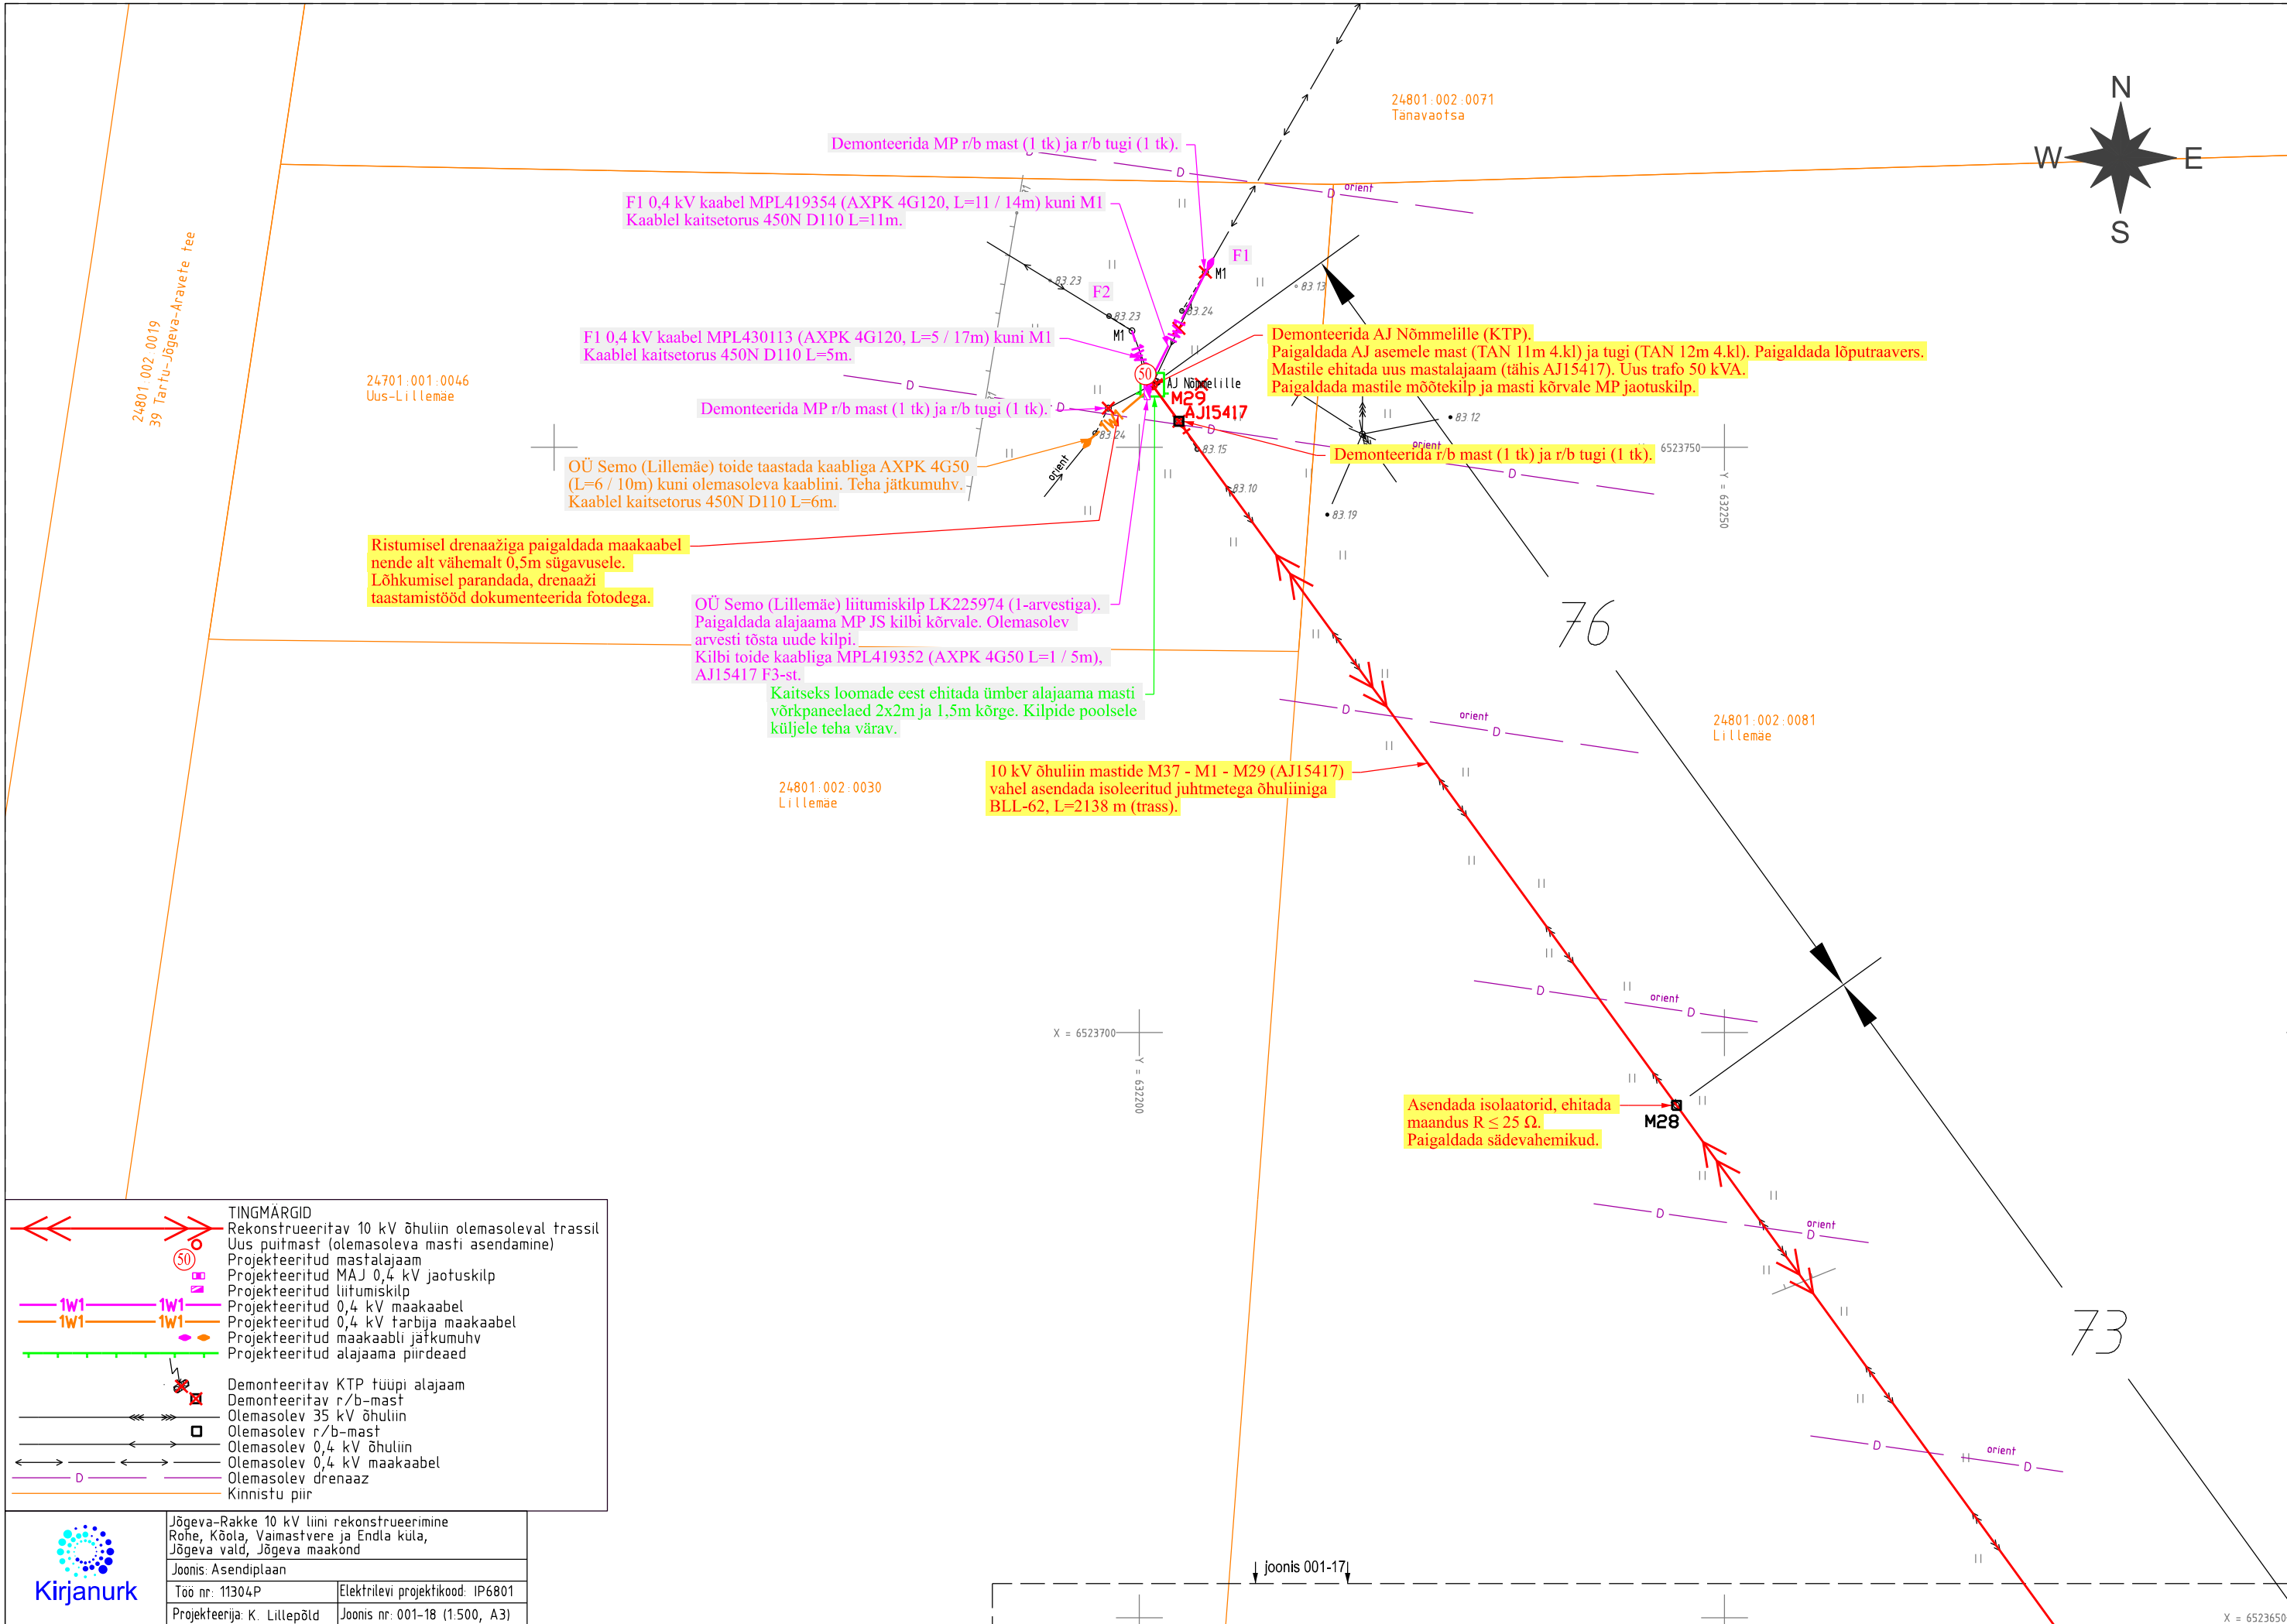

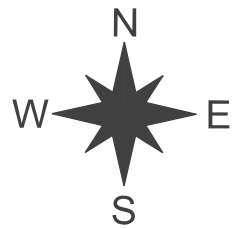

24801:002:0160
Asula

10 kV kaabel nr KPL241044 (3x120+35, L=361 / 387m), M44 - AJ15354 K01.
Kaabel 14145 Vaimastvere-Laiuse tee kinnistul 0,38 km-l.
14145 Vaimastvere-Laiuse tee kaitsevööndis 0,20 - 0,38 km-l.
Kaabel paigaldada kogu pikkuses kaitsetorusse:
- kinnisel paigaldusel 1250N D160, L=67m
- mujal teega paralleelselt haljasalal 750N D160, L=294m, min 1,0m sügavusel.

24801:002:0161
Asulapõllu


24801:002:0020
14145 Vaimastvere-Laiuse tee

Kinnisel paigaldusel (1250N D160,
L=44m) min 1,5m sügavuselt teest (vt
ristlõige 3).
Ristumine 14145 Vaimastvere-Laiuse tee
kinnistul 0,38 km-l

ETTEVAATUST!
Telia sidetrass.

RISTLÕIGE 3

14145 Vaimastvere-Laiuse tee km-l 0,38
KINNISEL meetodil, vaade läänest

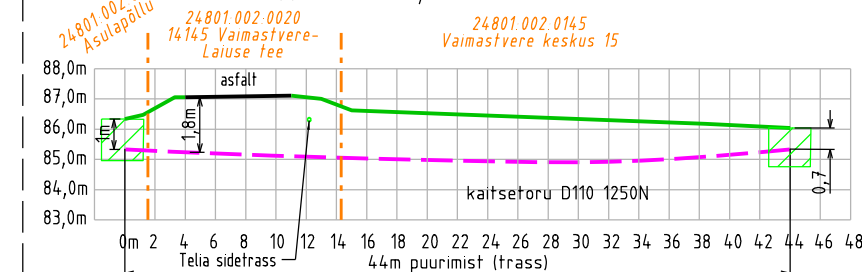

24801:002:0690
Vaimastvere keskus 16

Kinnisel paigaldusel (1250N D160,
L=24m) min 1,5m sügavuselt teest.
14145 Vaimastvere-Laiuse tee
kaitsevööndis 0,28 - 0,30 km-l

24801:002:0145
Vaimastvere keskus 15

24801:002:1340
Vaimastvere keskus 15a

ETTEVAATUST!
Veetrass.

24801:002:0118
Vaimastvere keskus 14


Demonteerida Jõgeva-Rakke 10 kV F õhuliin
mastid M44 - M64 (L=764m) ja mastid M45
- M53 (r/b mast - 9 tk, r/b tugi - 5 tk).

Asendada mast portaalmastiga (2x11m, 4.kl, TAN).
Paigaldada lõputraavers ja tõmmitsad 2 tk.

TINGMÄRGID	
	Rekonstrueeritav 10 kV õhuliin olemasoleval trassil
	Uus portaalmast (olemasoleva masti asendamine)
	Uus masti tõmmits
	Projekteeritud 10 kV maakaabel kaitsetorus 1250N
	Projekteeritud 10 kV maakaabel kaitsetorus 750N
	Projekteeritud 10 kV maakaabel kaitsetorus 450N
	Demonteeritav 10 kV õhuliin
	Olemasolev 0,4 kV õhuliin
	Olemasolev veetrass
	Olemasolev side-trass
	Kinnistu piir




Jõgeva-Rakke 10 kV liini rekonstrueerimine Rohe, Kõola, Vaimastvere ja Endla küla, Jõgeva vald, Jõgeva maakond	
Joonis: Asendiplaan	
Töö nr: 11304P	Elektrilevi projektikood: IP6801
Projekteerija: K. Liltepõld	Joonis nr: 001-19 (1:500, A3)

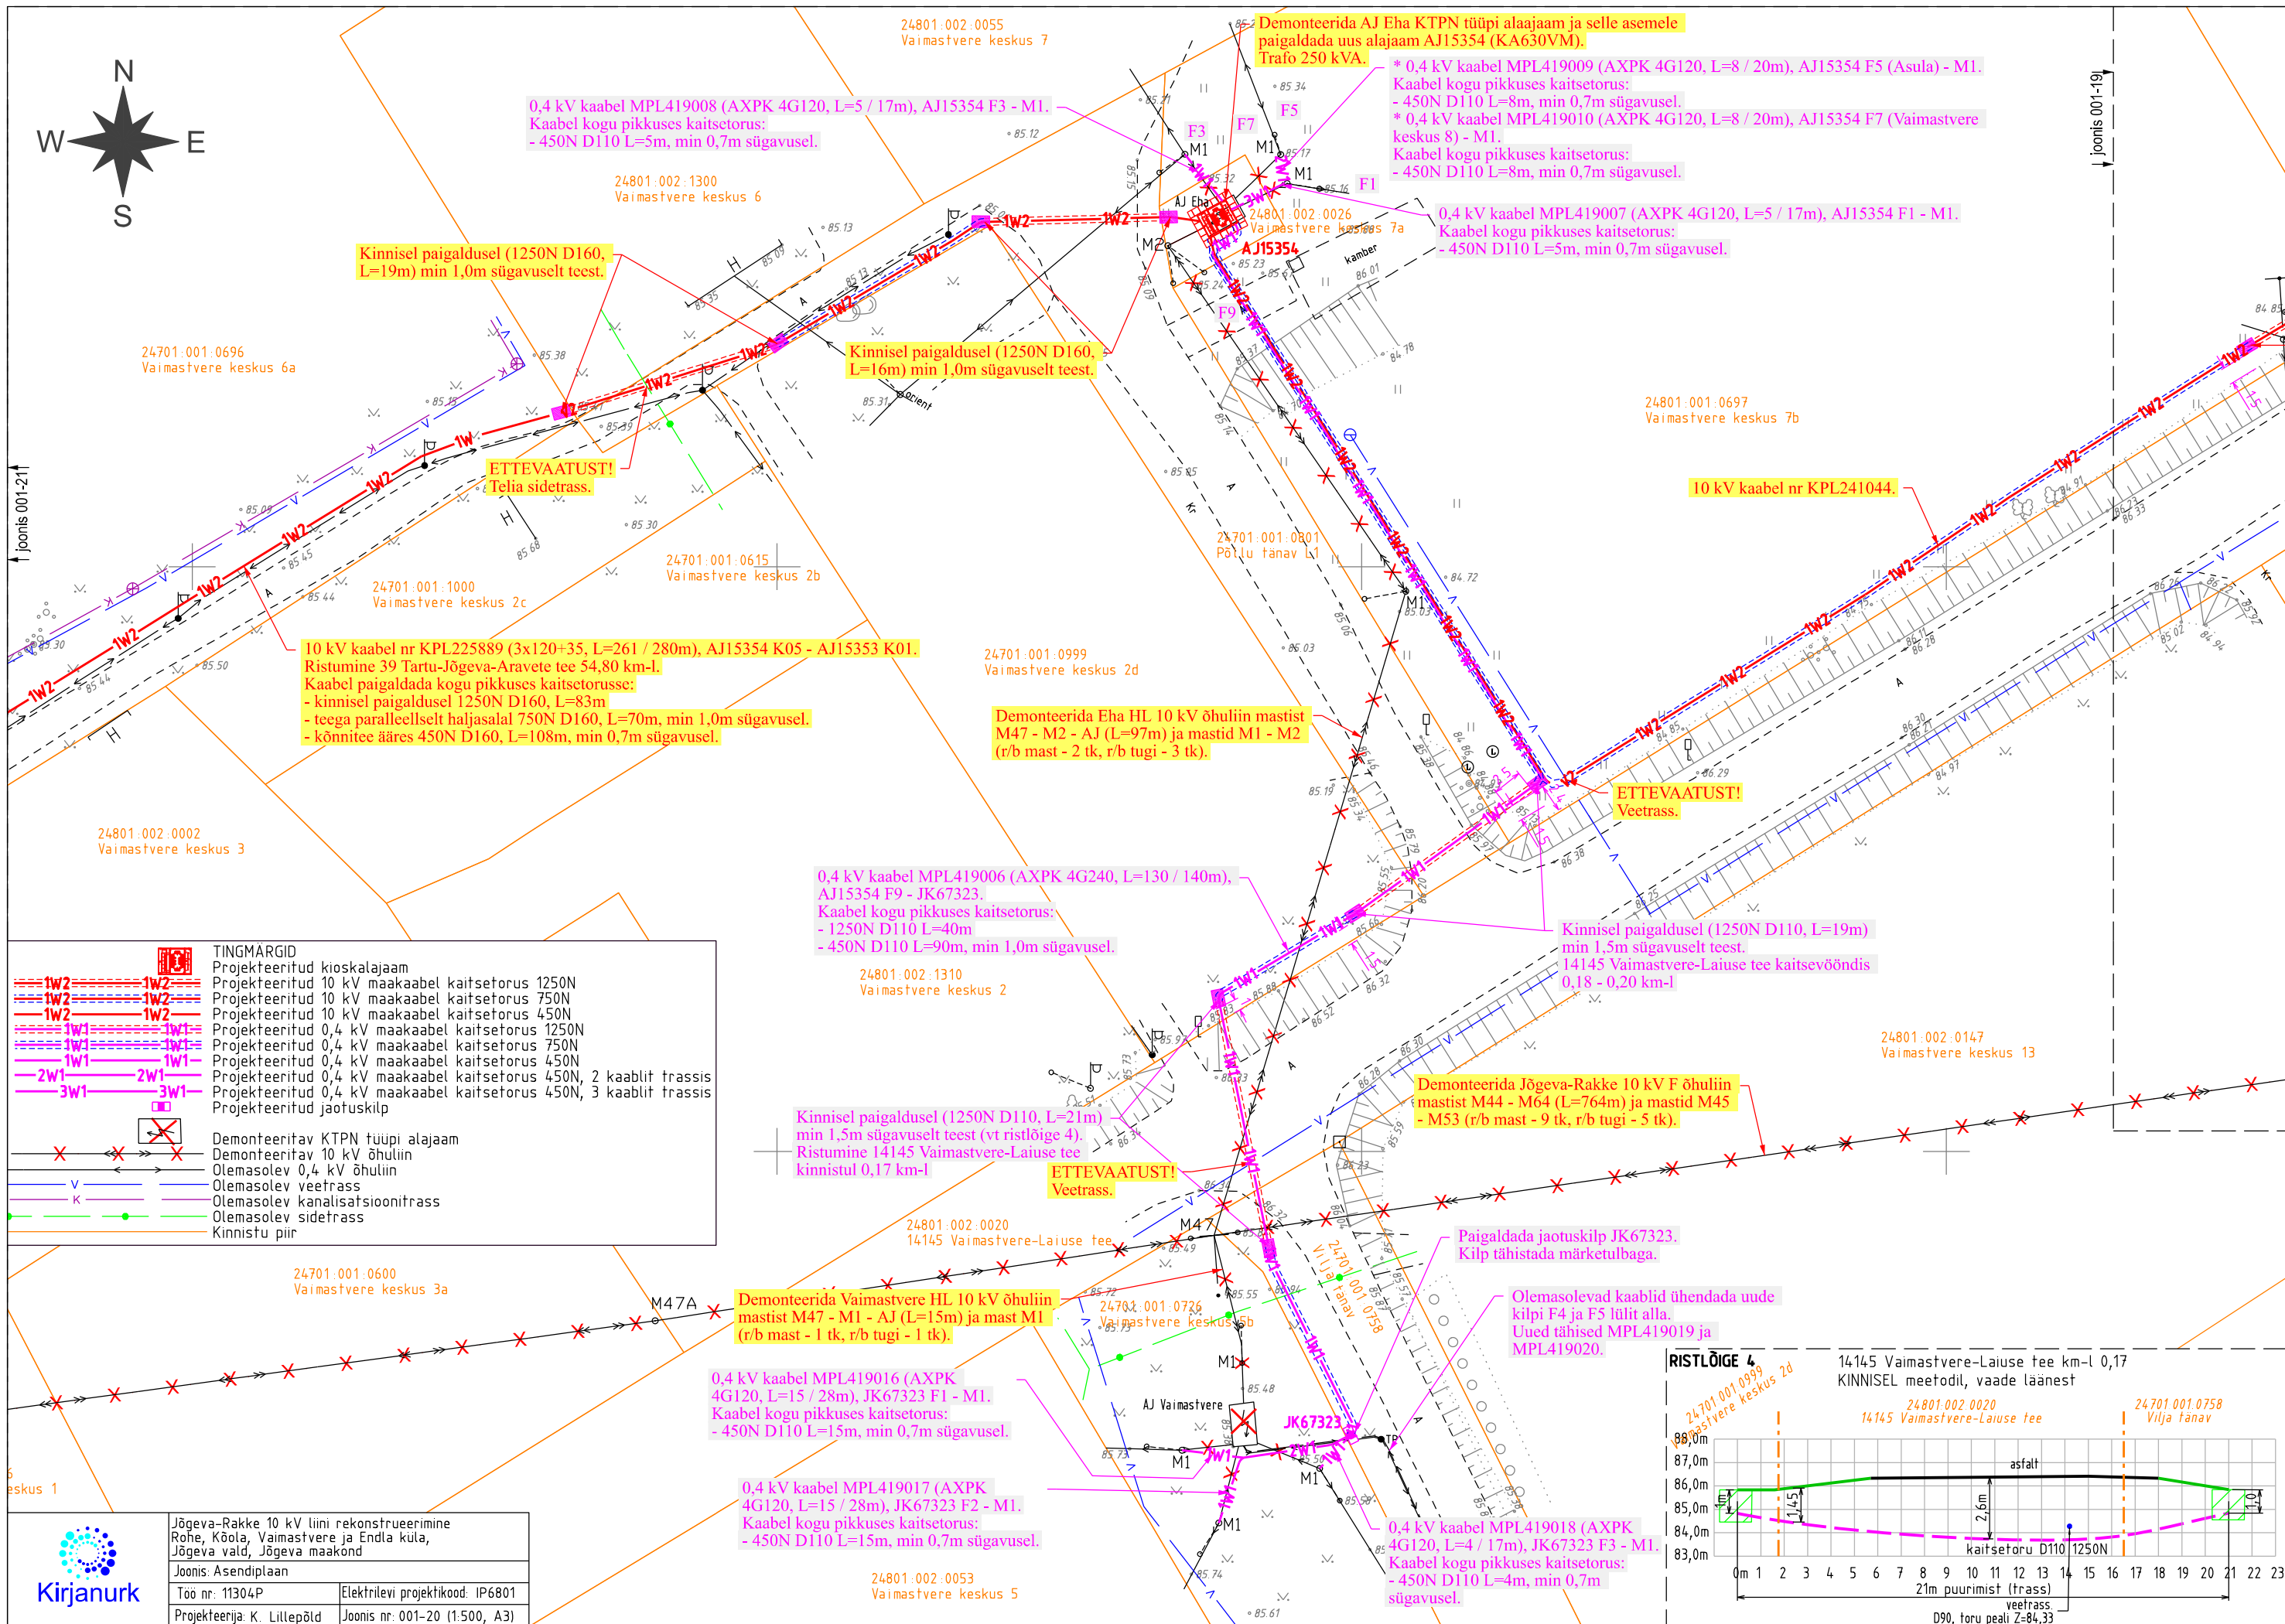



TINGMARGID

Projekteeritud kioskalajaam
Projekteeritud 10 kV maakaabel kaitsetorus 1250N
Projekteeritud 10 kV maakaabel kaitsetorus 750N
Projekteeritud 10 kV maakaabel kaitsetorus 450N
Projekteeritud 0,4 kV maakaabel kaitsetorus 1250N
Projekteeritud 0,4 kV maakaabel kaitsetorus 750N
Projekteeritud 0,4 kV maakaabel kaitsetorus 450N
Projekteeritud 0,4 kV maakaabel kaitsetorus 450N, 2 kaablit trassis
Projekteeritud 0,4 kV maakaabel kaitsetorus 450N, 3 kaablit trassis
Projekteeritud jaotuskilp


Demonteeritav KTPN tüüpi alajaam
Demonteeritav 10 kV õhuliin
Olemasolev 0,4 kV õhuliin
Olemasolev veetrass
Olemasolev kanalisatsioonitrass
Olemasolev sidetrass
Kinnistu piir

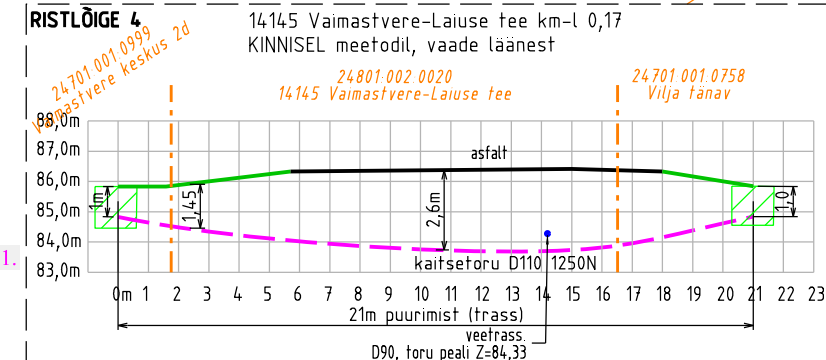

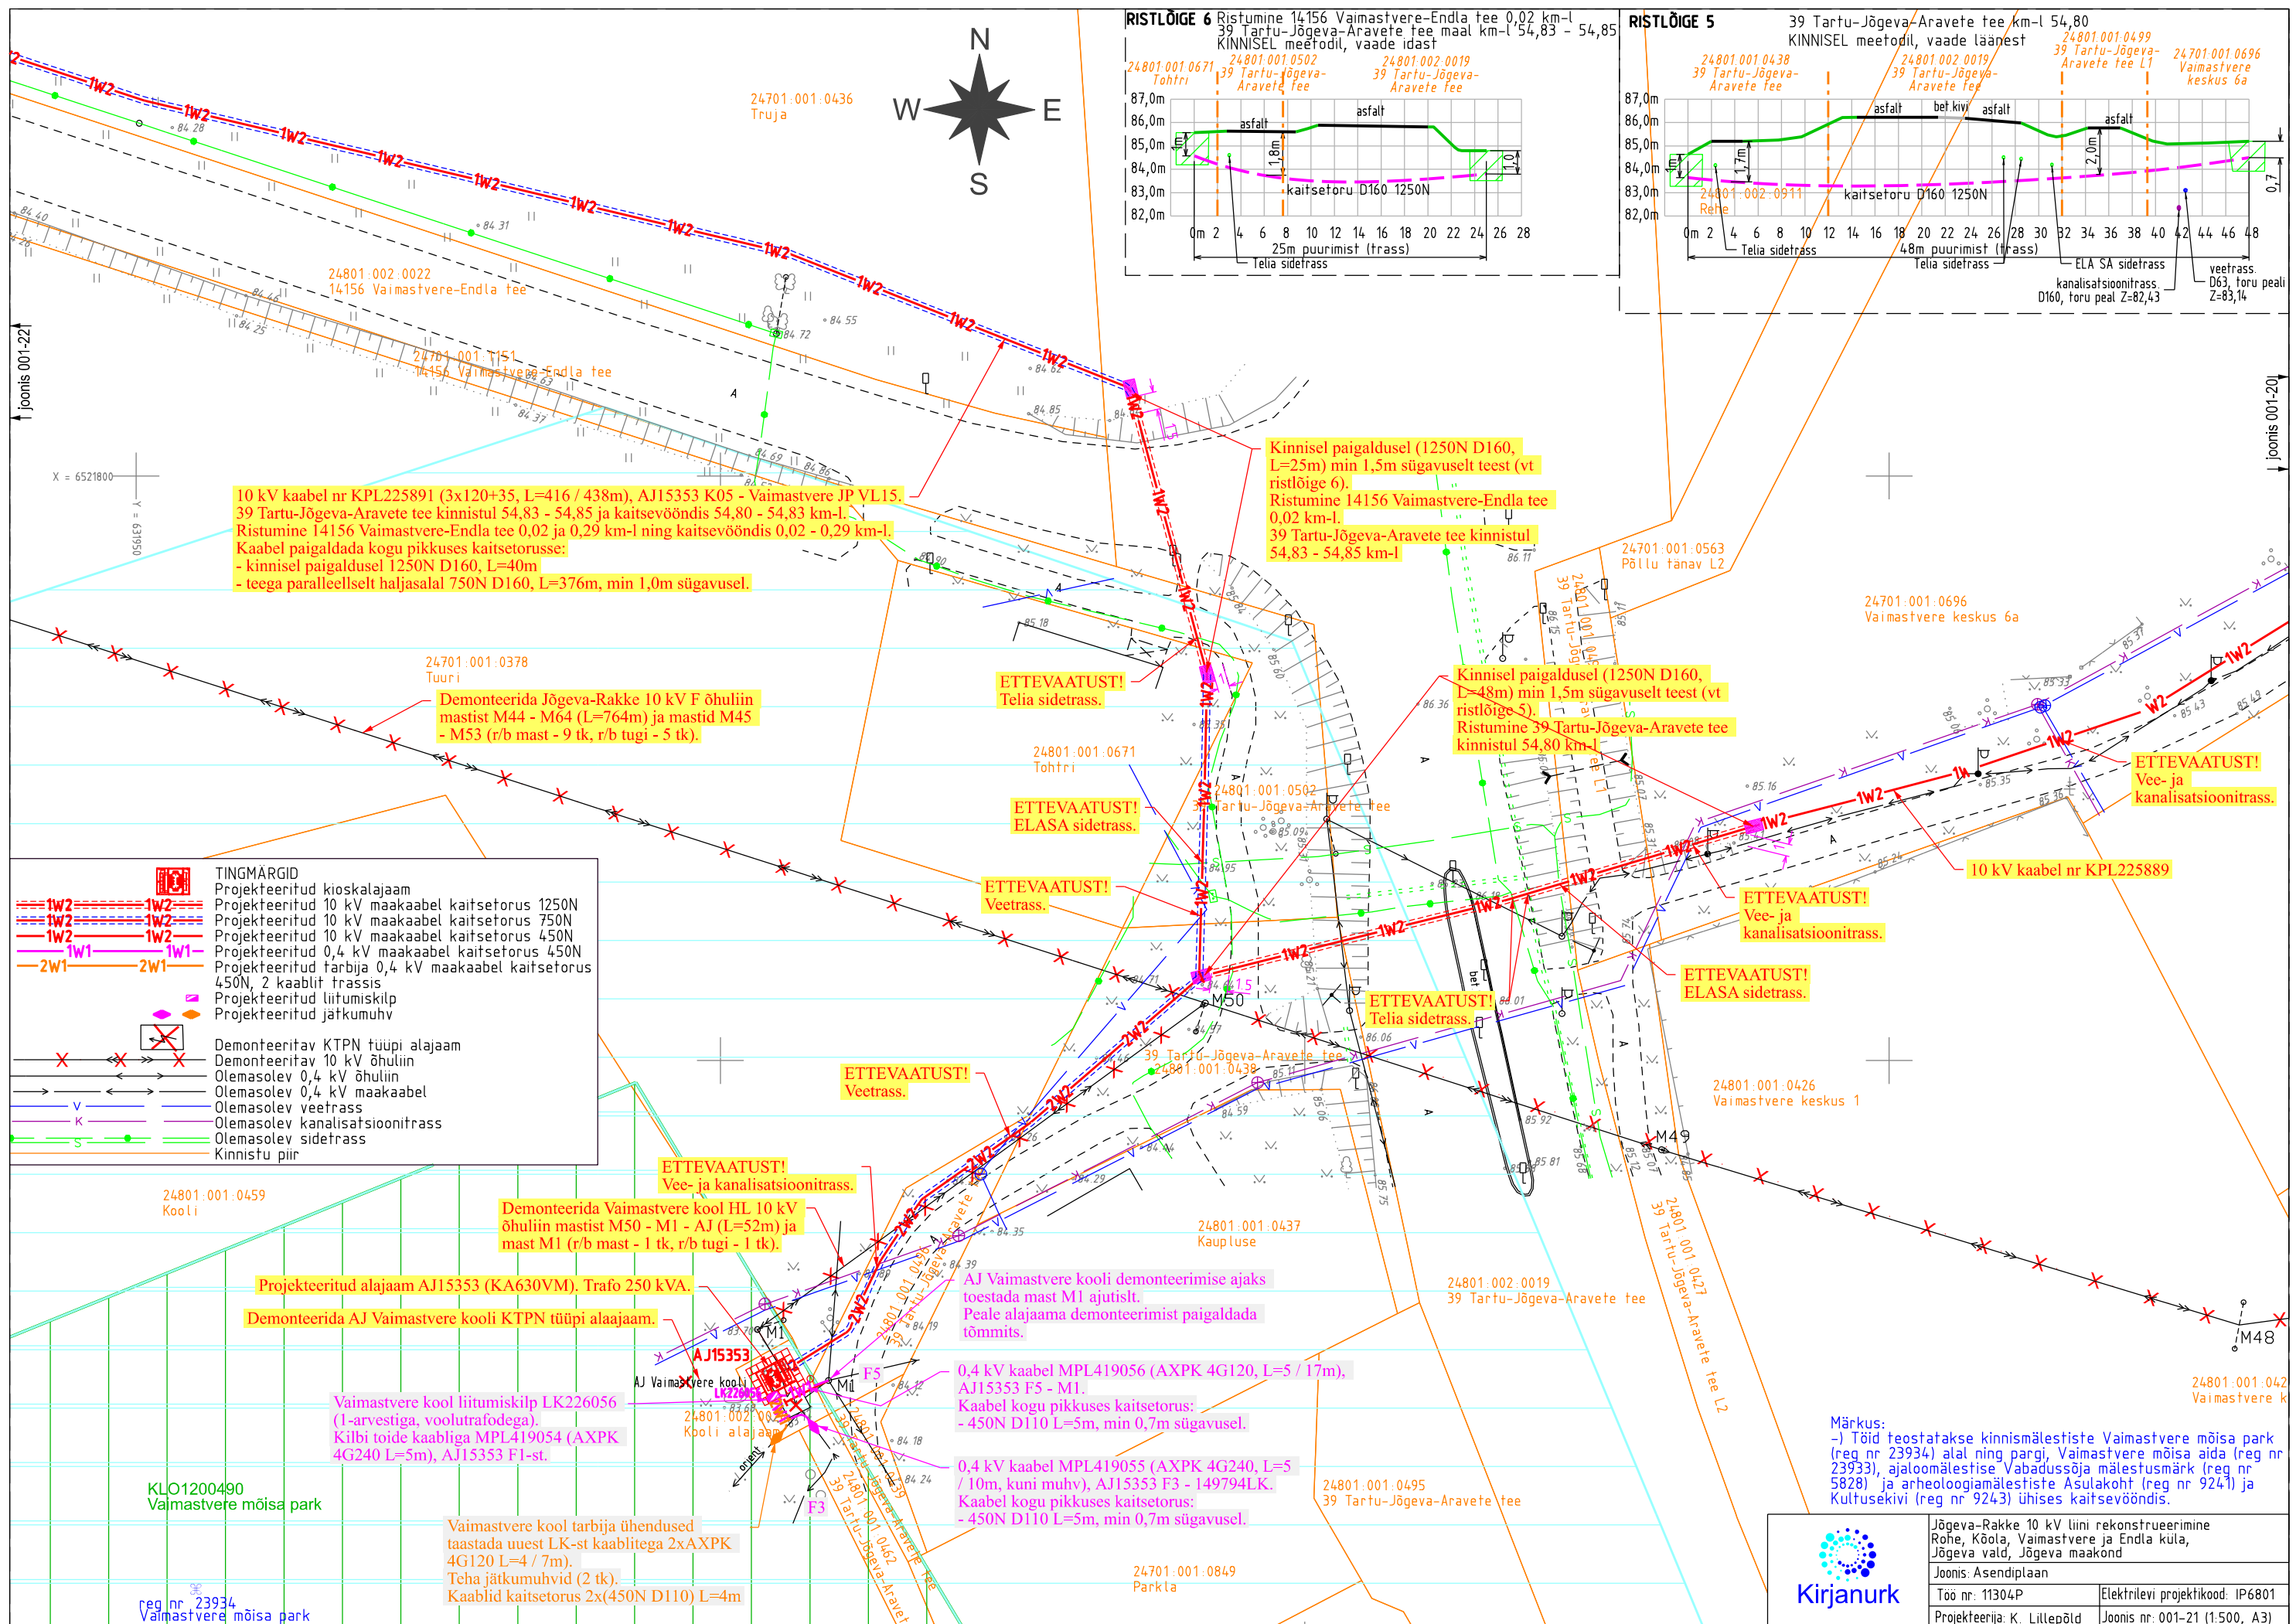

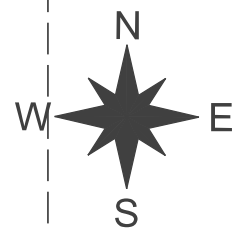

RISTLÕIGE 7 Ristumine 14156 Vaimastvere-Endla tee 0,29 km-l
KINNISEL meefodil, vaade idast

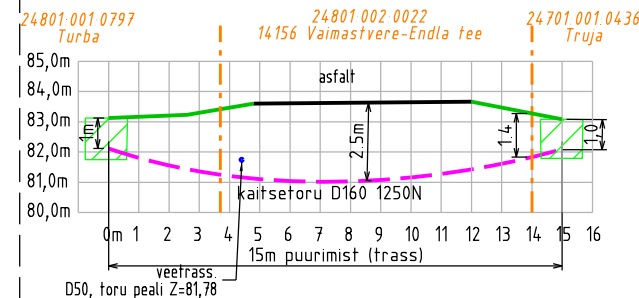

Asendada mast (KRE 11m, 4.kl) ja tugi
(KRE 12m 4.kl).
Paigaldada lõputraavers ja riigel.

Kinnisel paigaldusel (1250N D160,
L=15m) min 1,5m sügavuselt teest (vt
ristlõige 7).
Ristumine 14156 Vaimastvere-Endla tee
0,29 km-l.

24701:001:0436
Truja

10 kV kaabel nr KPL225890 (3x120+35, L=81 / 110m), M64 - M55.
Ristumine 14156 Vaimastvere-Endla tee 0,29 km-l ning kaitsevööndis 0,28 - 0,29 km-l.
Kaabel paigaldada kogu pikkuses kaitsetorusse:
- kinnisel paigaldusel 1250N D160, L=15m
- teega paralleelselt haljasalal 750N D160, L=66m, min 1,0m sügavusel.

10 kV kaabel nr KPL225891 (3x120+35, L=416 / 438m), AJ15353 K05 - Vaimastvere JP VL15.
39 Tartu-Jõgeva-Aravete tee kinnistul 54,83 - 54,85 ja kaitsevööndis 54,80 - 54,83 km-l.
Ristumine 14156 Vaimastvere-Endla tee 0,02 ja 0,29 km-l ning kaitsevööndis 0,02 - 0,29 km-l.
Kaabel paigaldada kogu pikkuses kaitsetorusse:
- kinnisel paigaldusel 1250N D160, L=40m
- teega paralleelselt haljasalal 750N D160, L=376m, min 1,0m sügavusel.

Demonteerida Seafarm HL 10 kV õhuliin
mastist M53 - M55 (L=65m) ja mast M54 (r/b
mast - 1 tk).

Demonteerida Jõgeva-Rakke 10 kV F õhuliin
mastist M44 - M64 (L=764m) ja mastid M45
- M53 (r/b mast - 9 tk, r/b tugi - 5 tk).

ETTEVAATUST!
Veetrass.

Asendada mast (TAN 11m, 4.kl) ja tugi
(TAN 12m 4.kl).
Paigaldada lõputraavers ja riigel.
Mastile tõsta ümber kaabel 2596.

TINGMARGID
Rekonstrueeritav 10 kV õhuliin olemasoleval trassil
Uus mast (olemasoleva masti asendamine)
Uus masti tugi
Projekteeritud 10 kV maakaabel kaitsetorus 1250N, 2 kaablit trassil
Projekteeritud 10 kV maakaabel kaitsetorus 750N
Projekteeritud 10 kV maakaabel kaitsetorus 750N, 2 kaablit trassil
Projekteeritud 10 kV maakaabel kaitsetorus 450N

Demonteeritav 10 kV õhuliin
Olemasolev 10 kV maakaabel
Olemasolev 0,4 kV õhuliin
Olemasolev 0,4 kV maakaabel
Olemasolev veetrass
Olemasolev side õhuliin
Kinnistu piir



Jõgeva-Rakke 10 kV liini rekonstrueerimine
Rohe, Kõola, Vaimastvere ja Endla küla,
Jõgeva vald, Jõgeva maakond


Joonis: Asendiplaan

Töö nr: 11304P

Elektrilevi projektikood: IP6801

Projekteerija: K. Liltepõld

Joonis nr: 001-21 (1:500, A3)

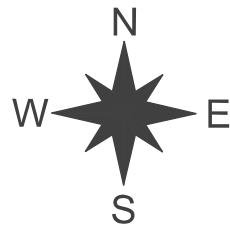

joonis 001-24

24801:002:0900
Trolli

olaatorid.

Asendada isolaatorid.

Asendada isolaatorid.

Asendada isolaatorid.

10 kV õhuliin mastide M64 - M66 - M1 - M26
(Linnusaare LP) vahel asendada isoleeritud
juhtmetega õhuliiniga BLL-62, L=2826 m (trass).

Asendada isolaatorid, ehitada
maandus $R \leq 25 \Omega$.

Demonteerida r/b mast.

Asendada mast (KRE 11m, 3.kl).
Paigaldada kolmnurkraavers, isolaatorid ja
sädevahemikud.

Asendada mast (KRE 11m, 4.kl) ja tugi
(KRE 12m 4.kl).
Paigaldada ankrutraavers ja riigel.

Asendada isolaatorid, ehitada
maandus $R \leq 25 \Omega$.

10 kV õhuliin mastide M55 - M58 - AJ Seafarm
vahel asendada isoleeritud juhtmetega õhuliiniga
BLL-62, L=196 m (trass).

Asendada isolaatorid, ehitada
maandus $R \leq 25 \Omega$.

24701:001:0437
Trollipõllu

24701:001:0436
Truja

24801:002:0162
Vaimastvere metskond 95

24801:002:0410
Uue-Trüü

Asendada traavers
(kolmnurkraavers) ja isolaatorid,
ehitada maandus $R \leq 25 \Omega$.

Demonteerida r/b mast.

24801:002:1050
Koidu

Asendada traavers
(kolmnurkraavers) ja isolaatorid,
ehitada maandus $R \leq 25 \Omega$.


24801:001:0797
Turba


joonis 001-22



	TINGMÄRGID
	Rekonstrueeritav 10 kV õhuliin olemasoleval trassil
	Uus puitmast (olemasoleva masti asendamine)
	Uus tugi
	Olemasolev 10 kV õhuliin
	Olemasolev r/b- ja puitmast
	Olemasolev дренаaz
	Kinnistu piir



Jõgeva-Rakke 10 kV liini rekonstrueerimine Rohe, Kõola, Vaimastvere ja Endla küla, Jõgeva vald, Jõgeva maakond	
Joonis: Asendiplaan	
Töö nr: 11304P	Elektrilevi projektikood: IP6801
Projekteerija: K. Lillpõld	Joonis nr: 001-23 (1:2000, A3)

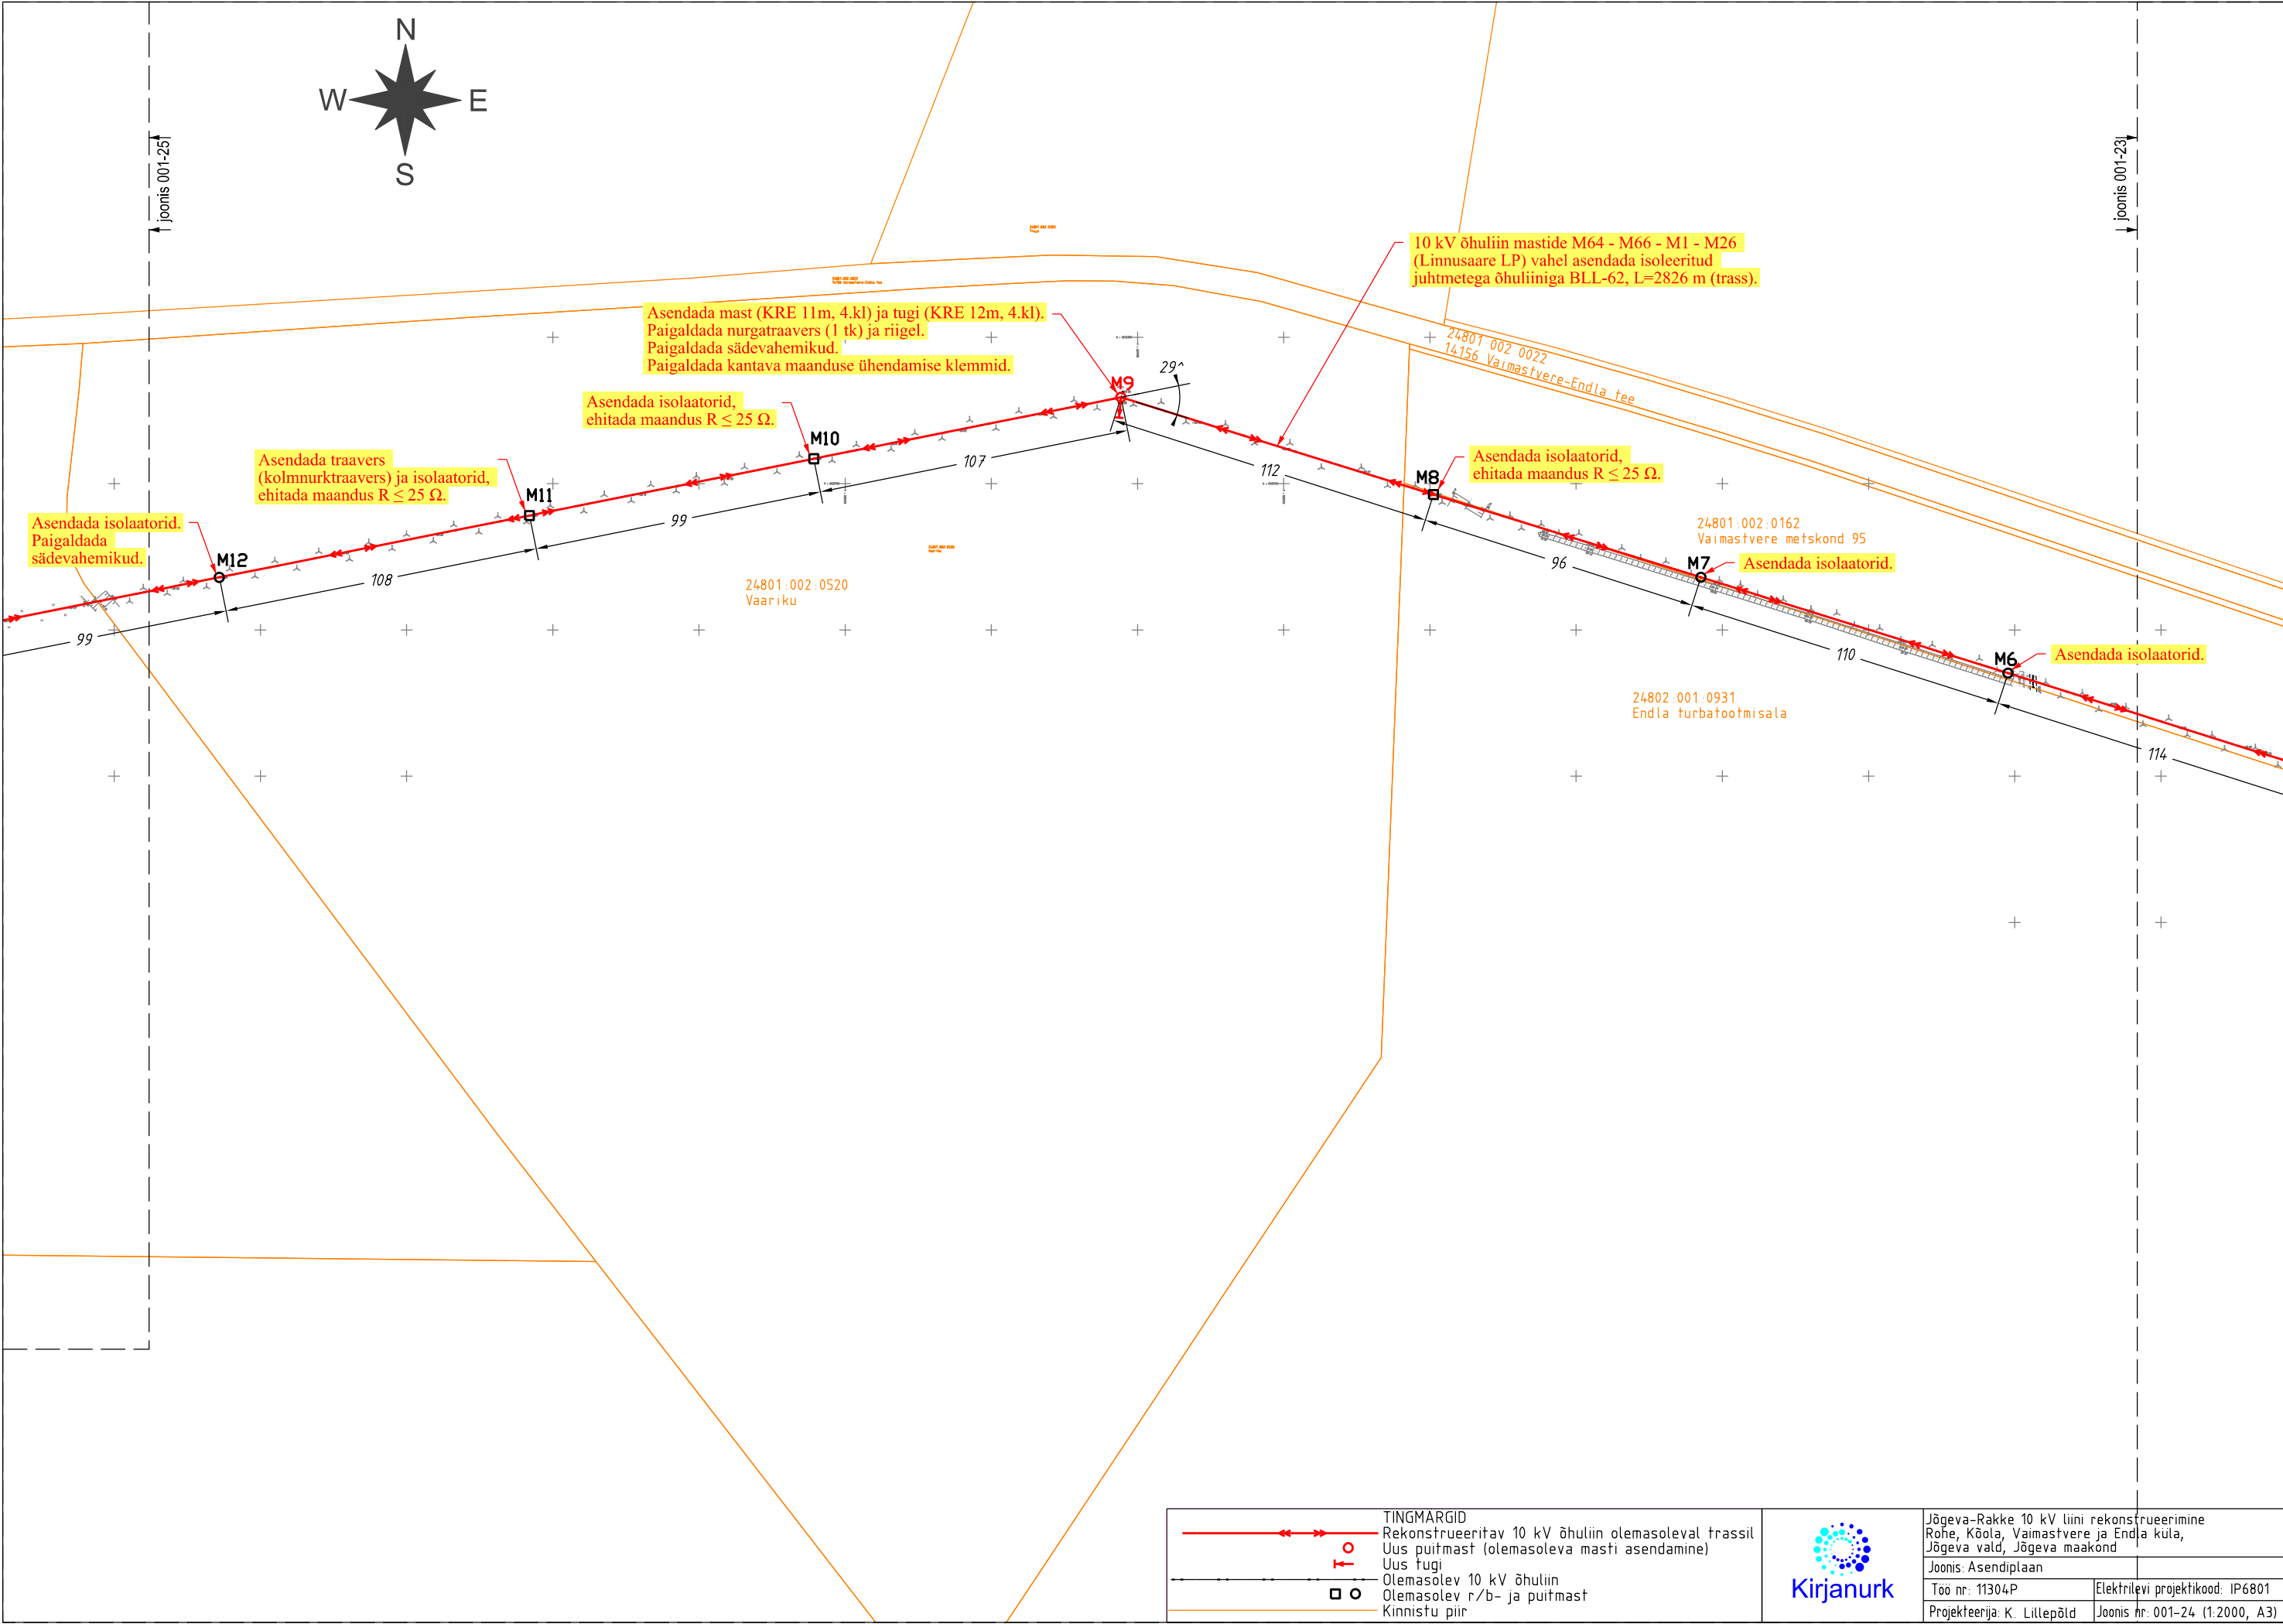

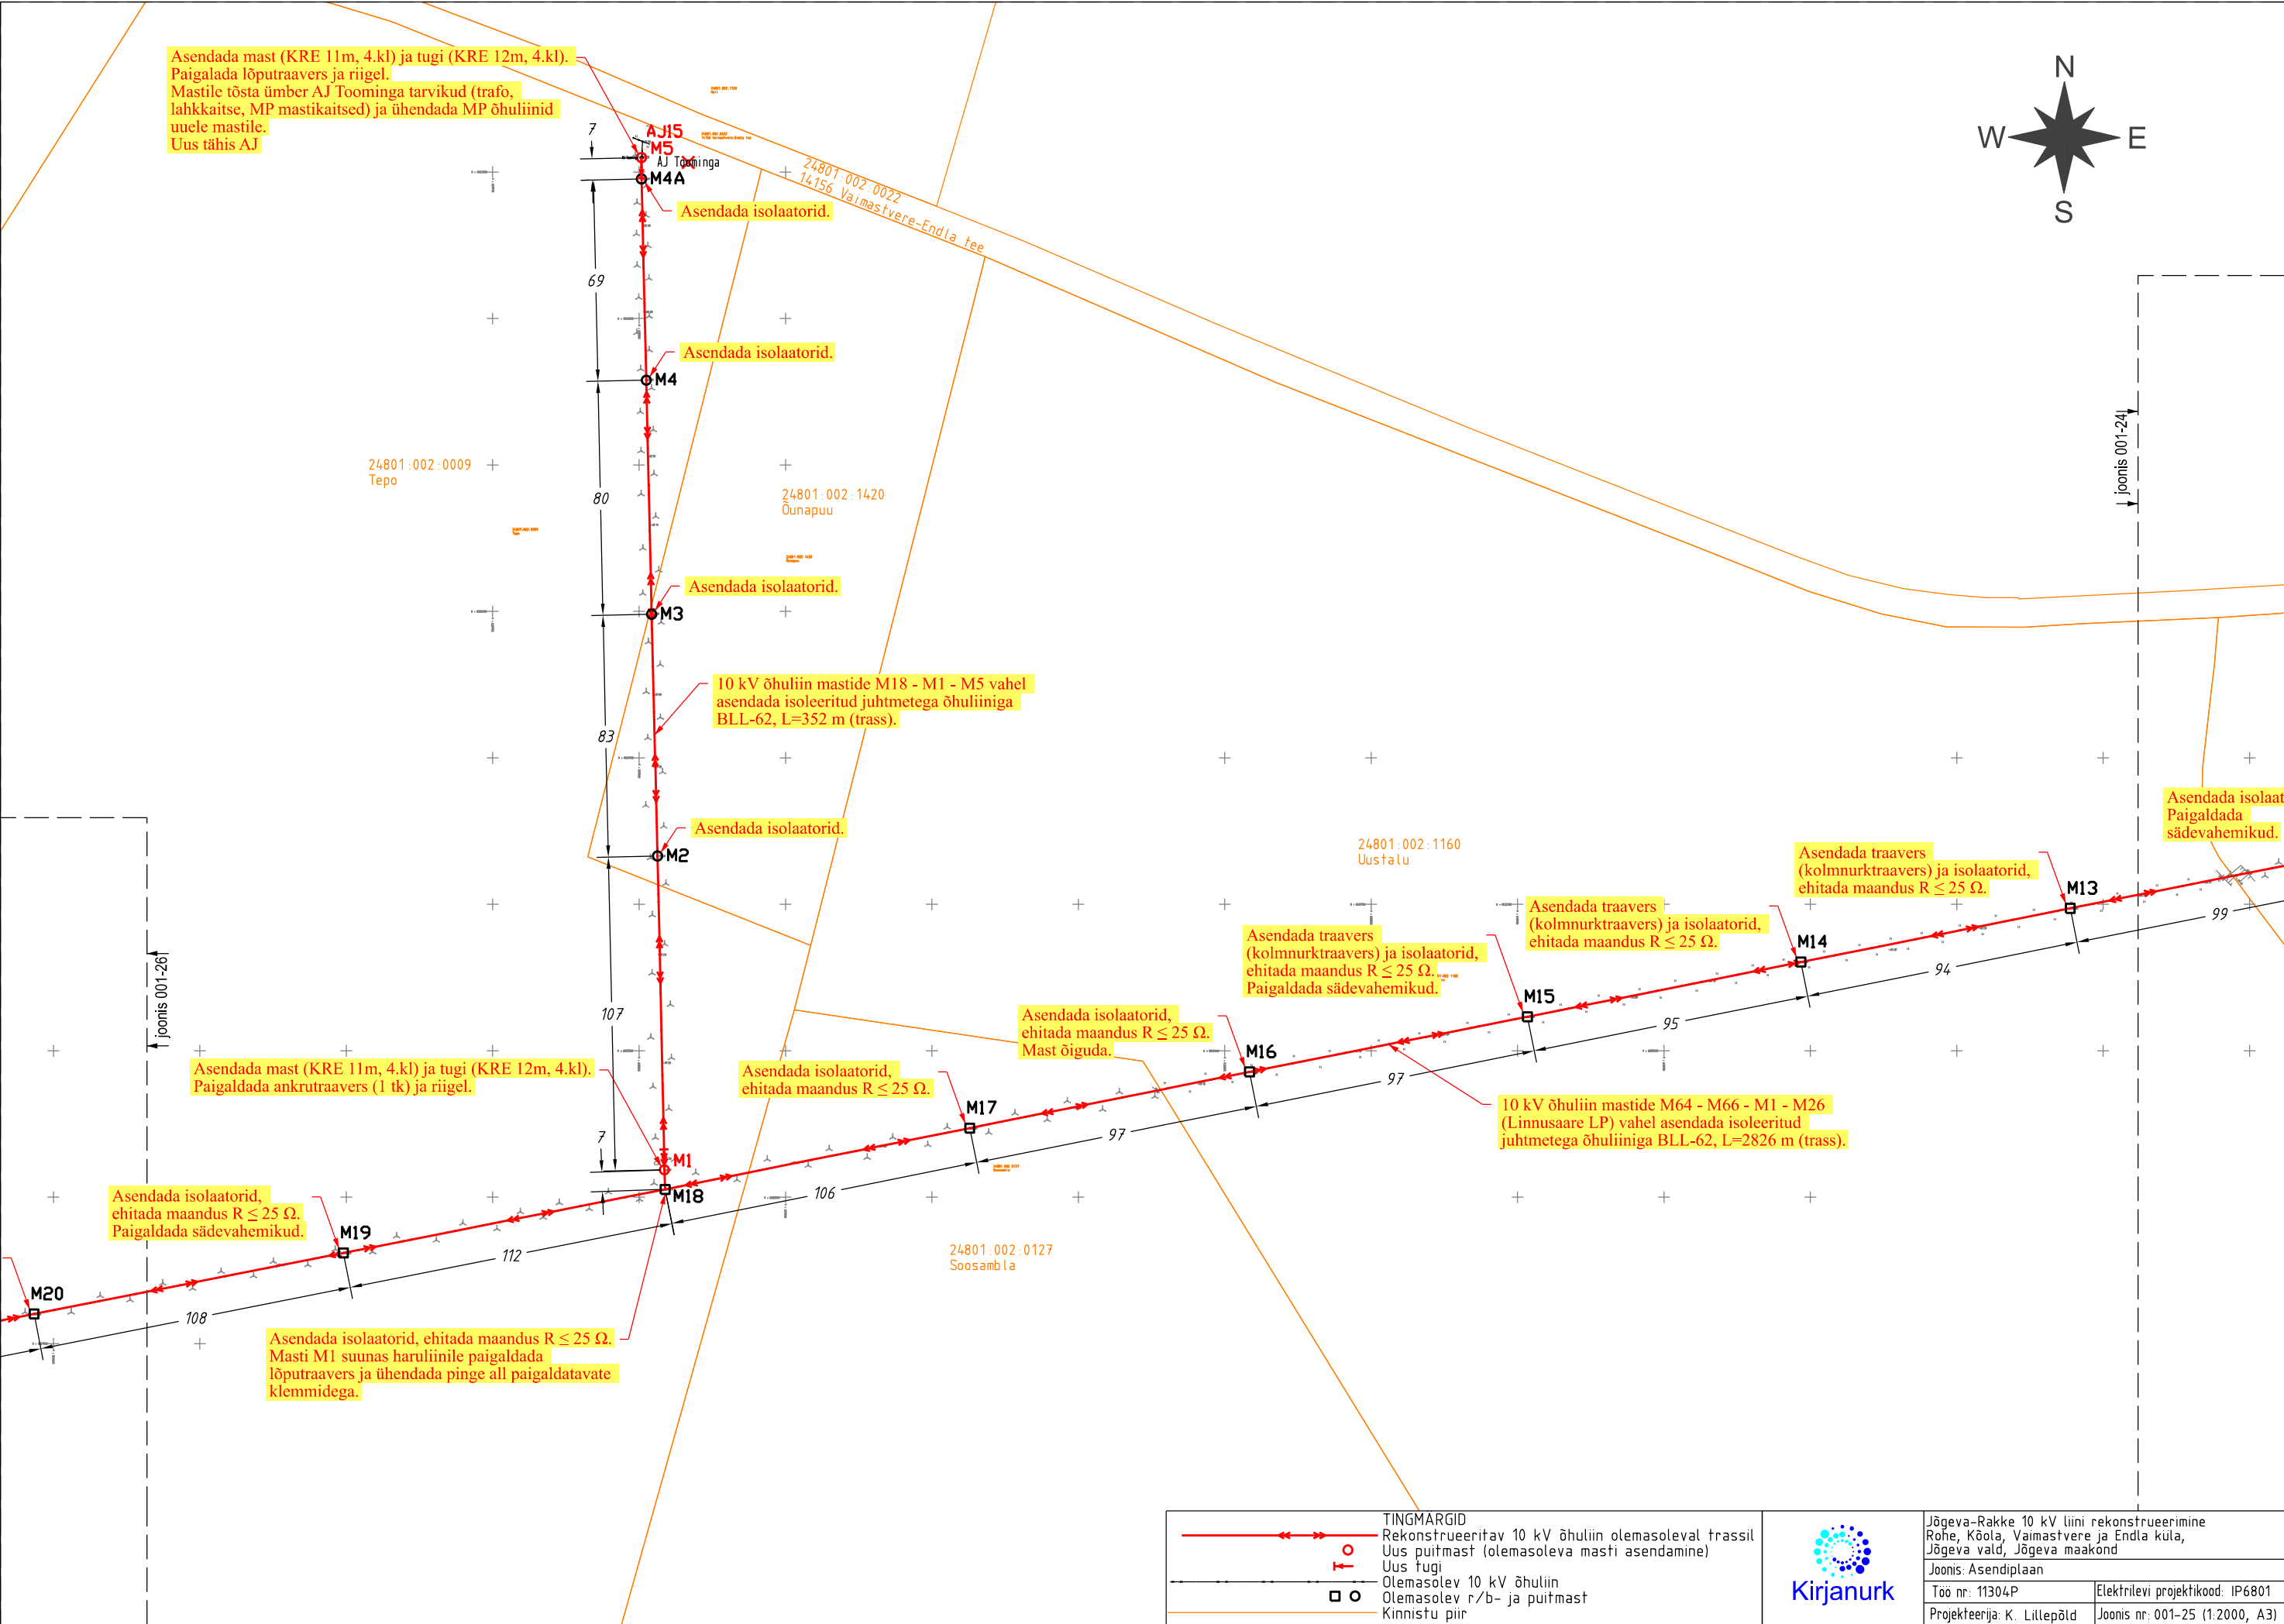

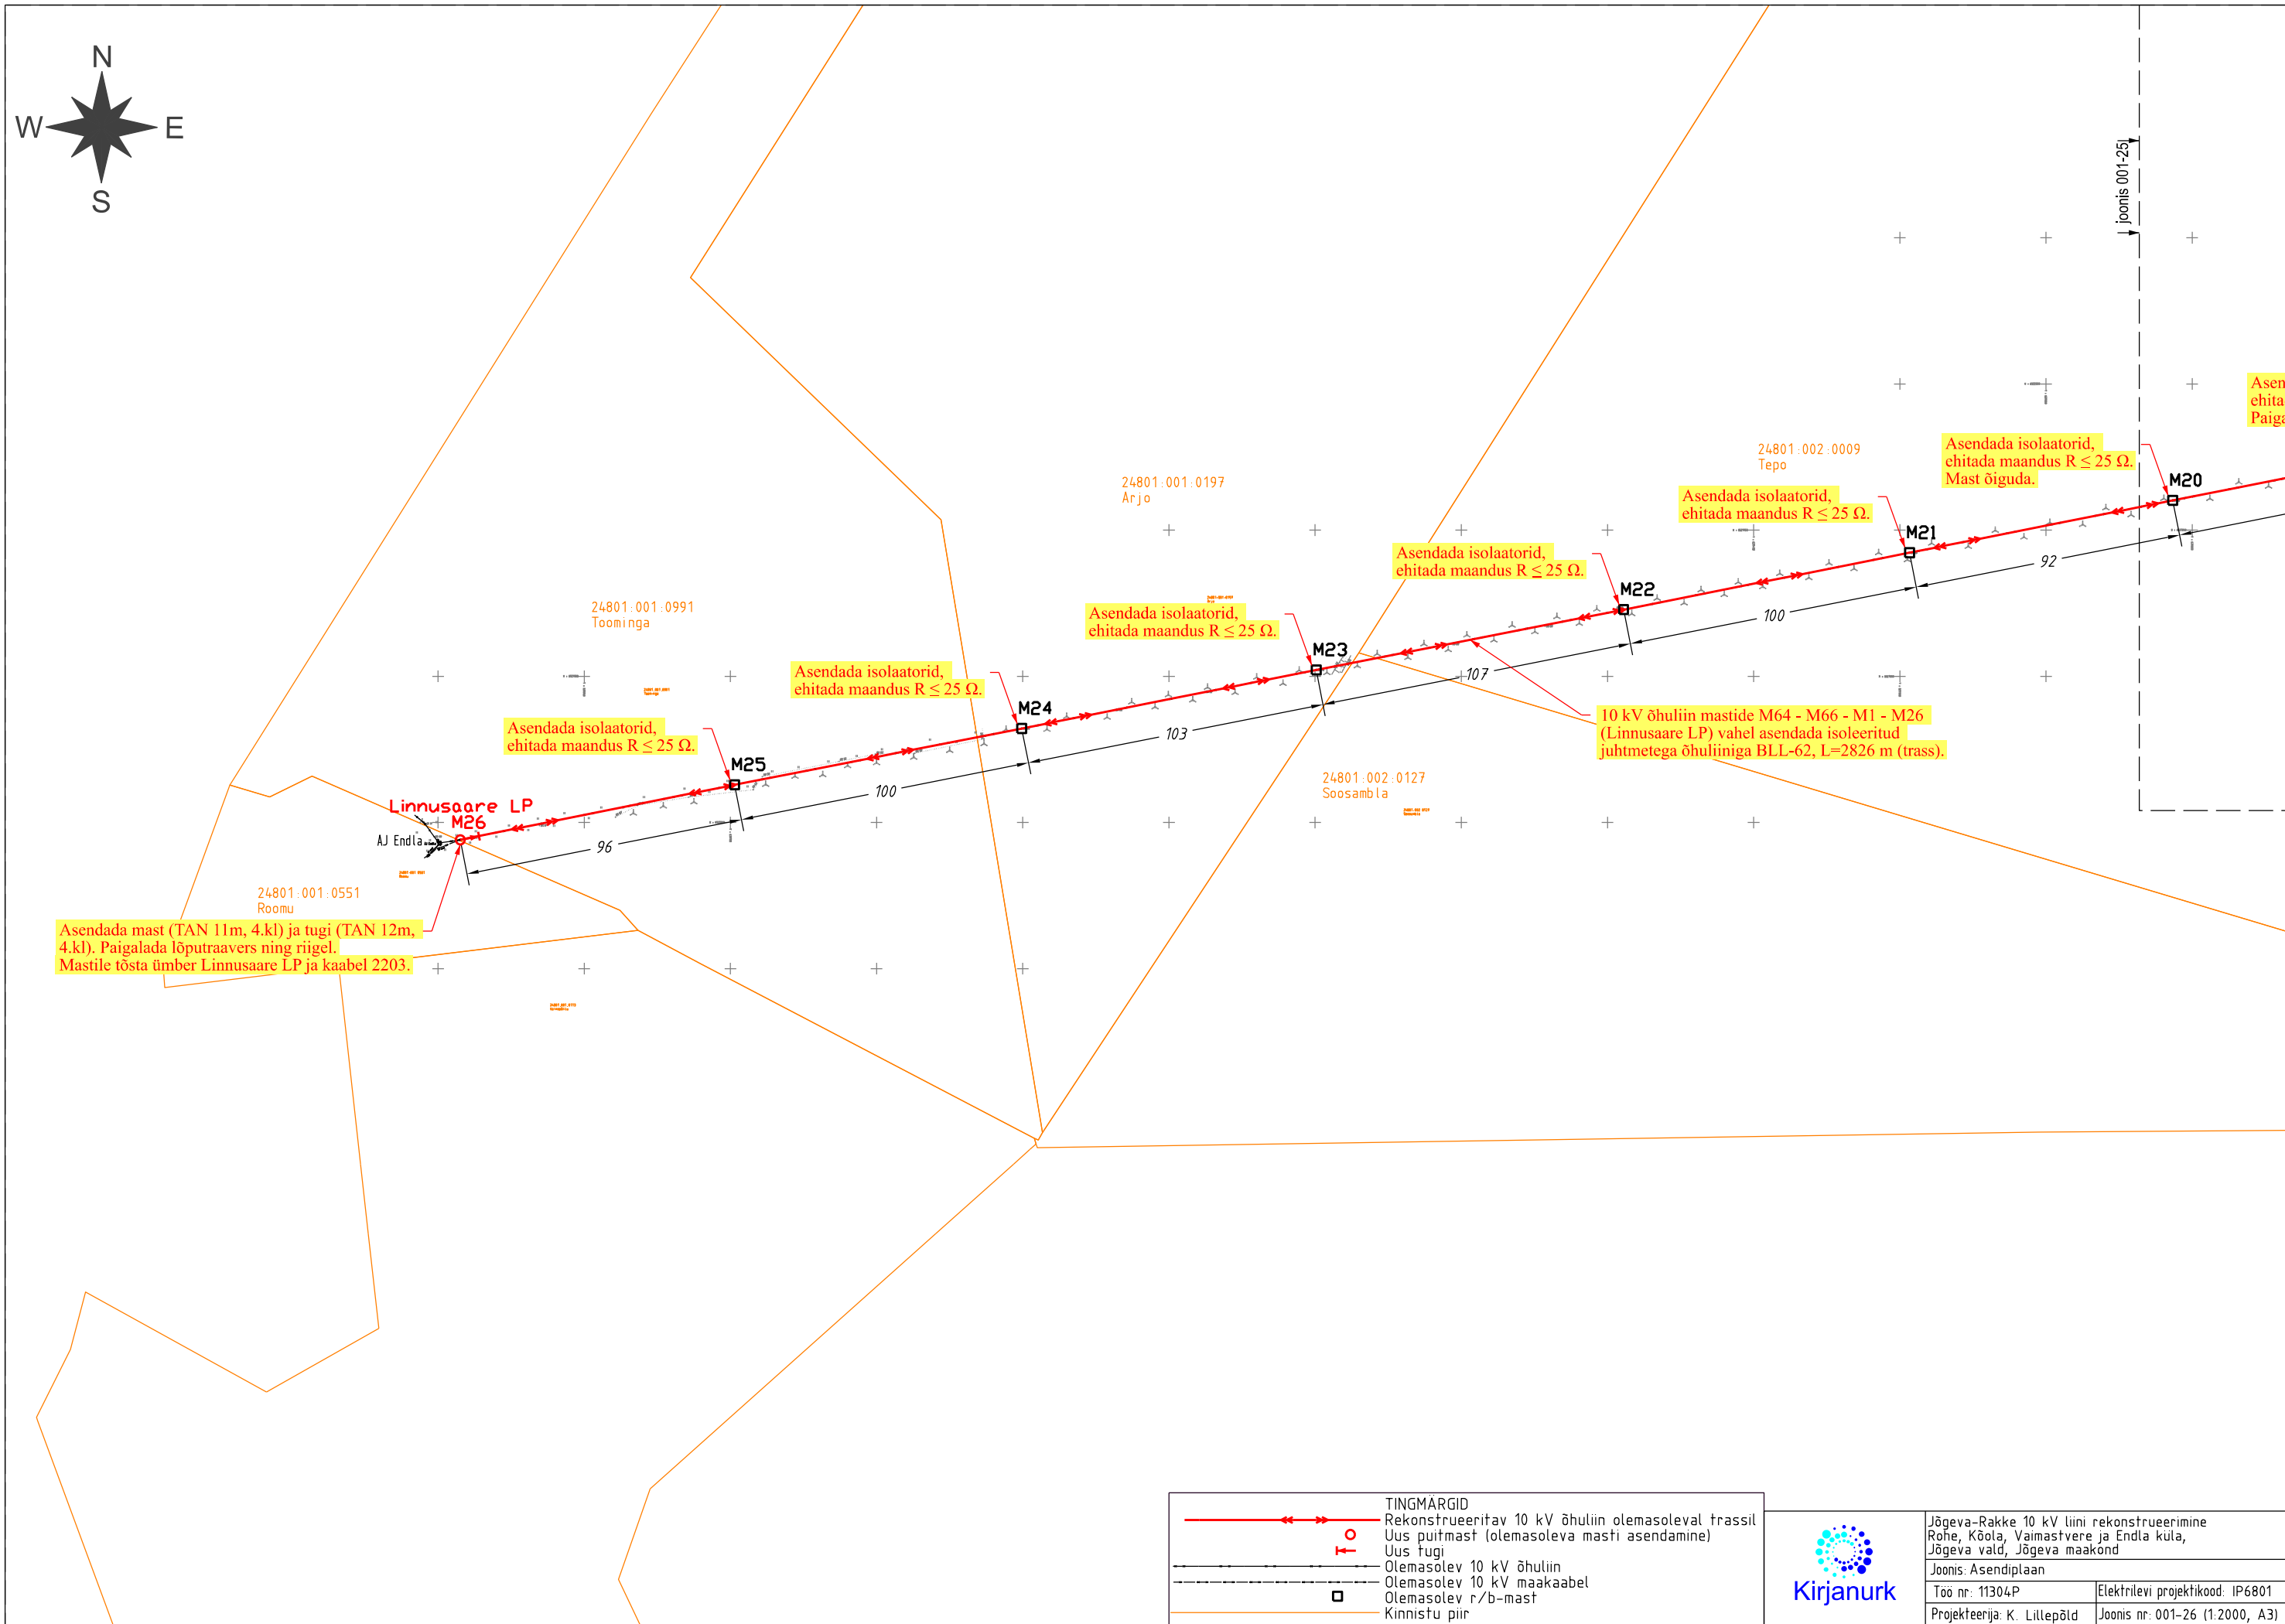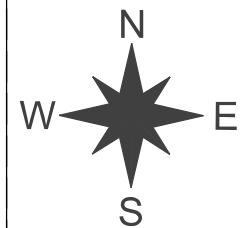

Jõgeva-Rakke 10 kV liini rekonstrueerimine Rohe, Kõola, Vaimastvere ja Endla küla, Jõgeva vald, Jõgeva maakond	
Joonis: Asendiplaan	
Töö nr: 11304P	Elektrilevi projektikood: IP6801
Projekteerija: K. Liltepõld	Joonis nr: 001-26 (1:2000, A3)