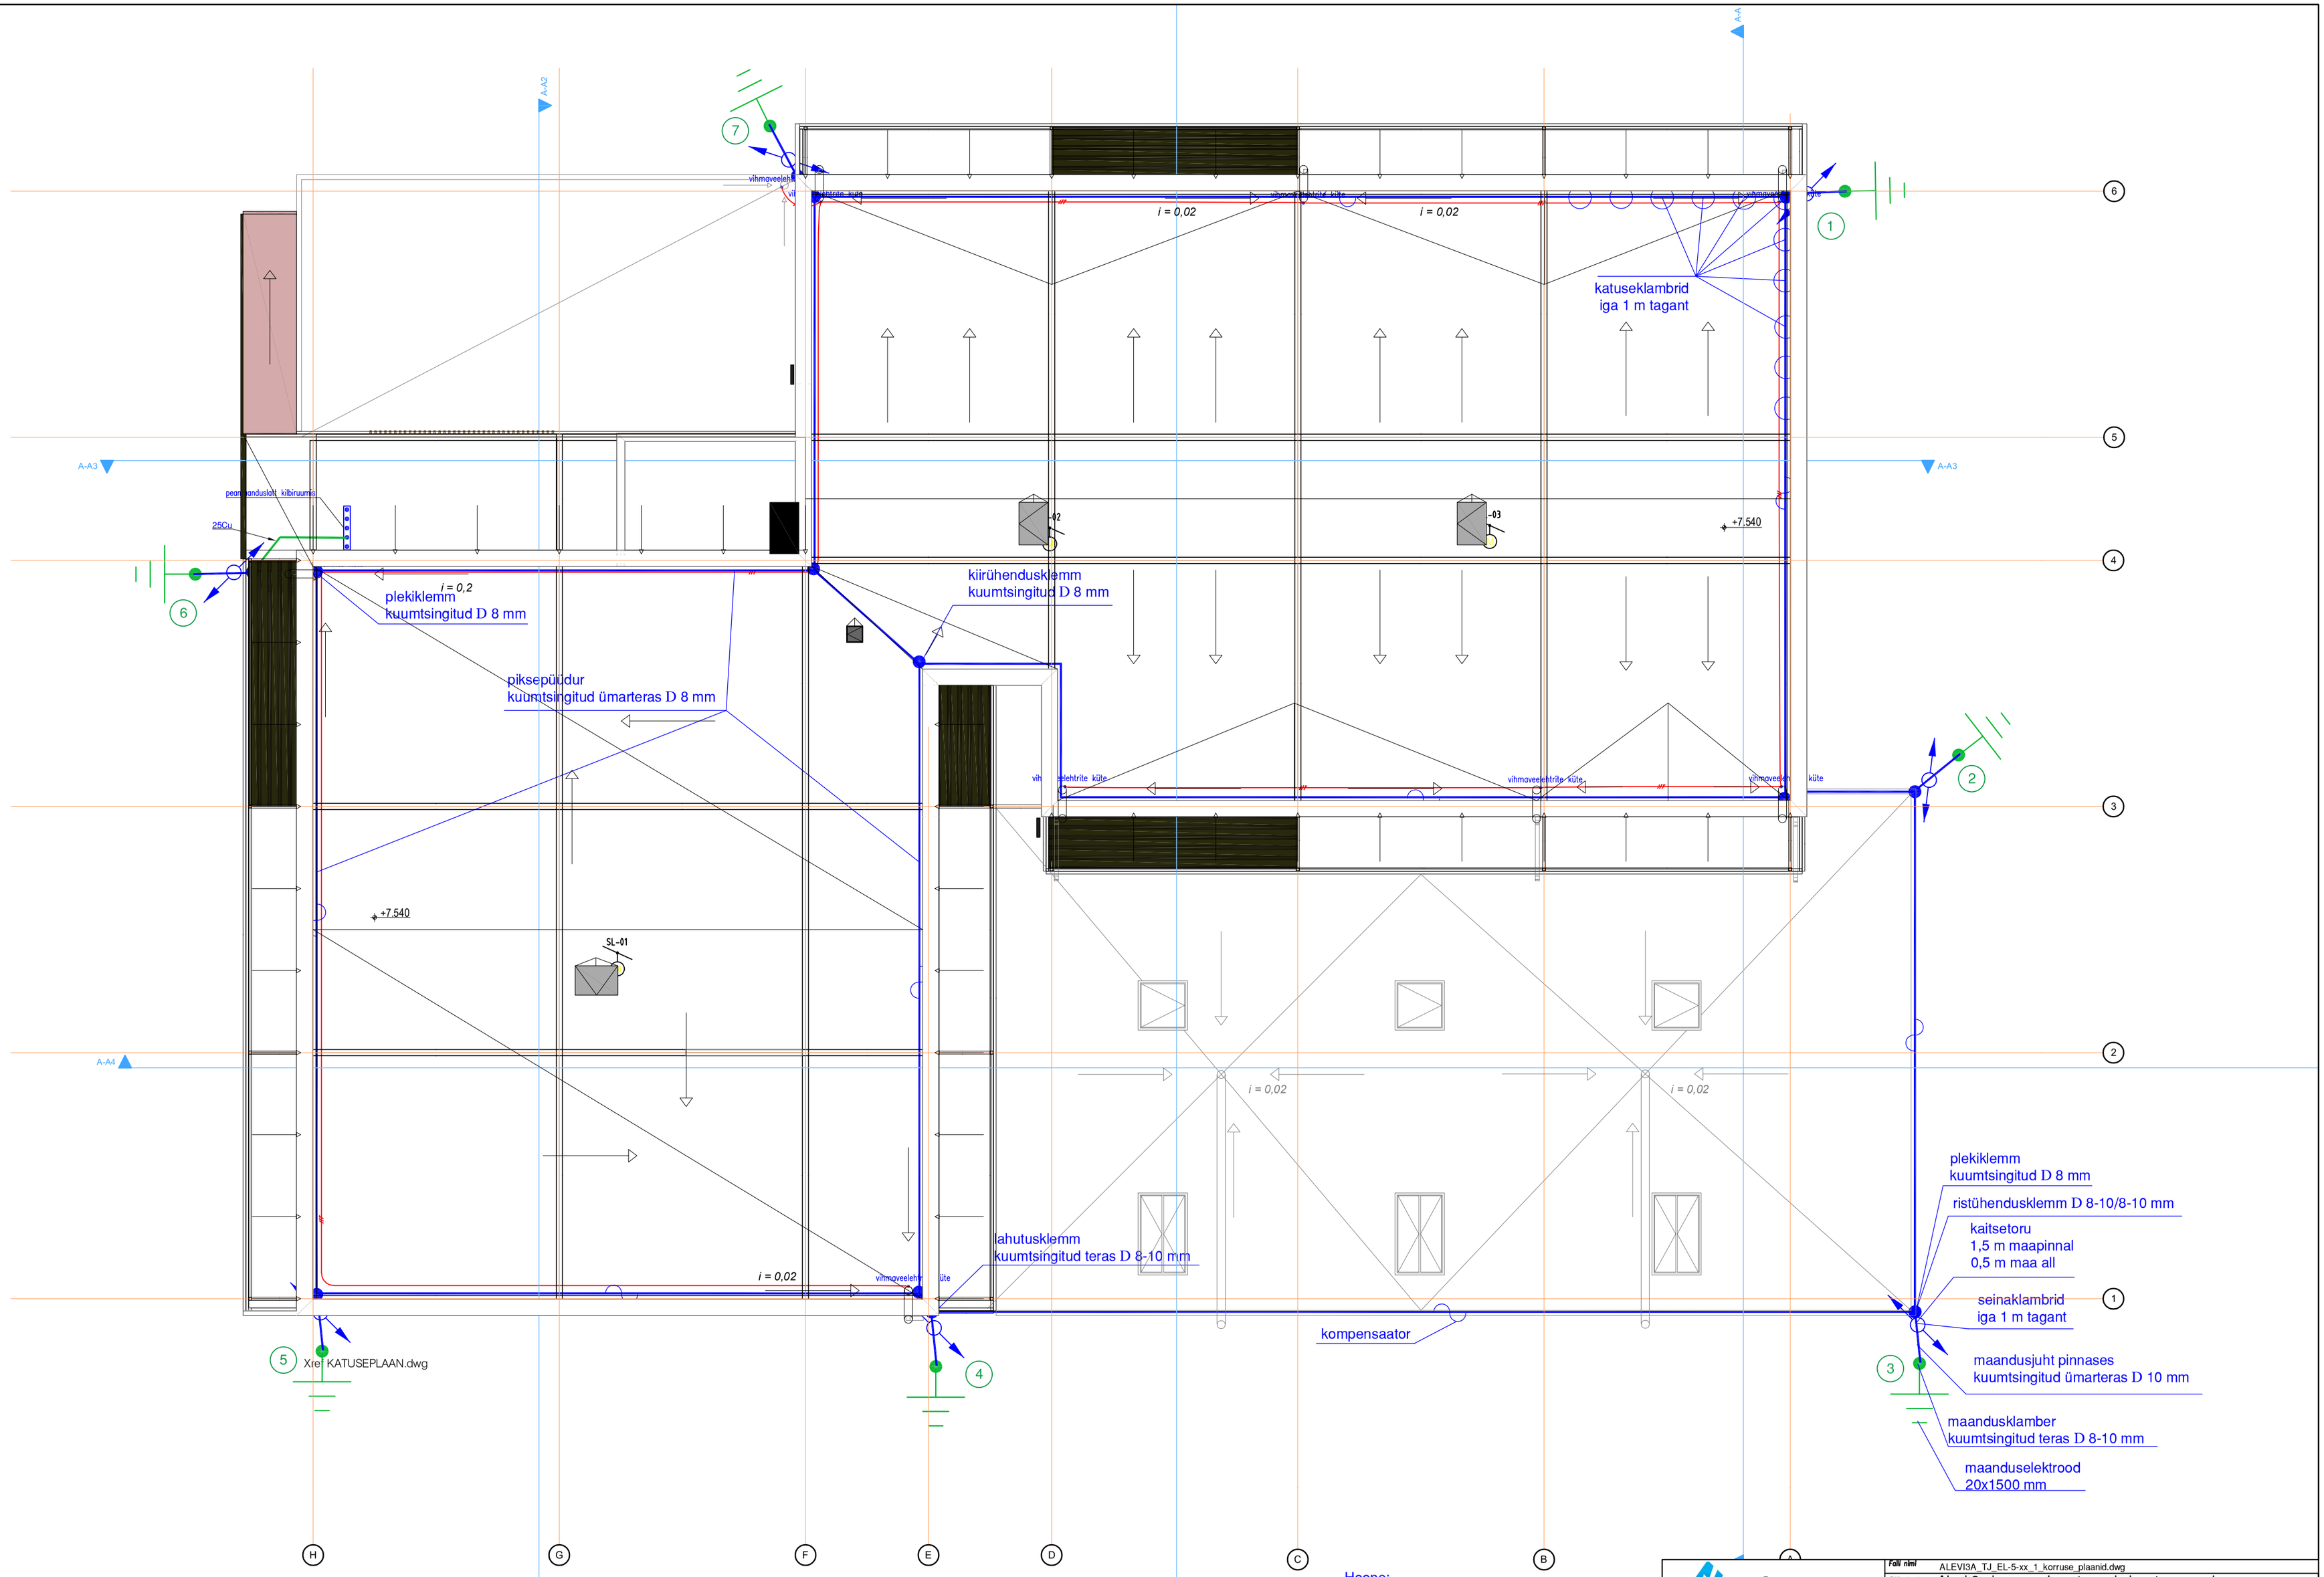

Hoone:
TP-1, kasutusviis I, IV. Katus bituumenkate.
Piksekaitsesüsteemi klass IV (EVS-EN 62305).
Võrgusilm 20x20 m.

Eletrex OÜ Reg.nr. 14373526 Mtr nr. TEL003140 info@eletrex.ee	Fail nimi: ALEVI3A_TJ_EL-5-xx_1_korruse_plaanid.dwg
	Töö nimetus: Alevi 3a hoone rekonstrueerimine, tugevvool
	Objekti asukoht: Alevi tn 3a, Tartu linn
	Tellija/omanik: Dorpat Ehitus OÜ; Peaprojekteerija/töövõtja:
	Projekteerija: S.Seene; Joonise nimetus: katuse plaan, piksekaitse
	Kuupäev: 01.2020; Staadium: TJ; Mõõtkava: M1:100/A2; Töö nr: EL1902; Joonise nr: EL-5-05