


1. KR PLAAN

VAADE C

VAADE B

VAADE D

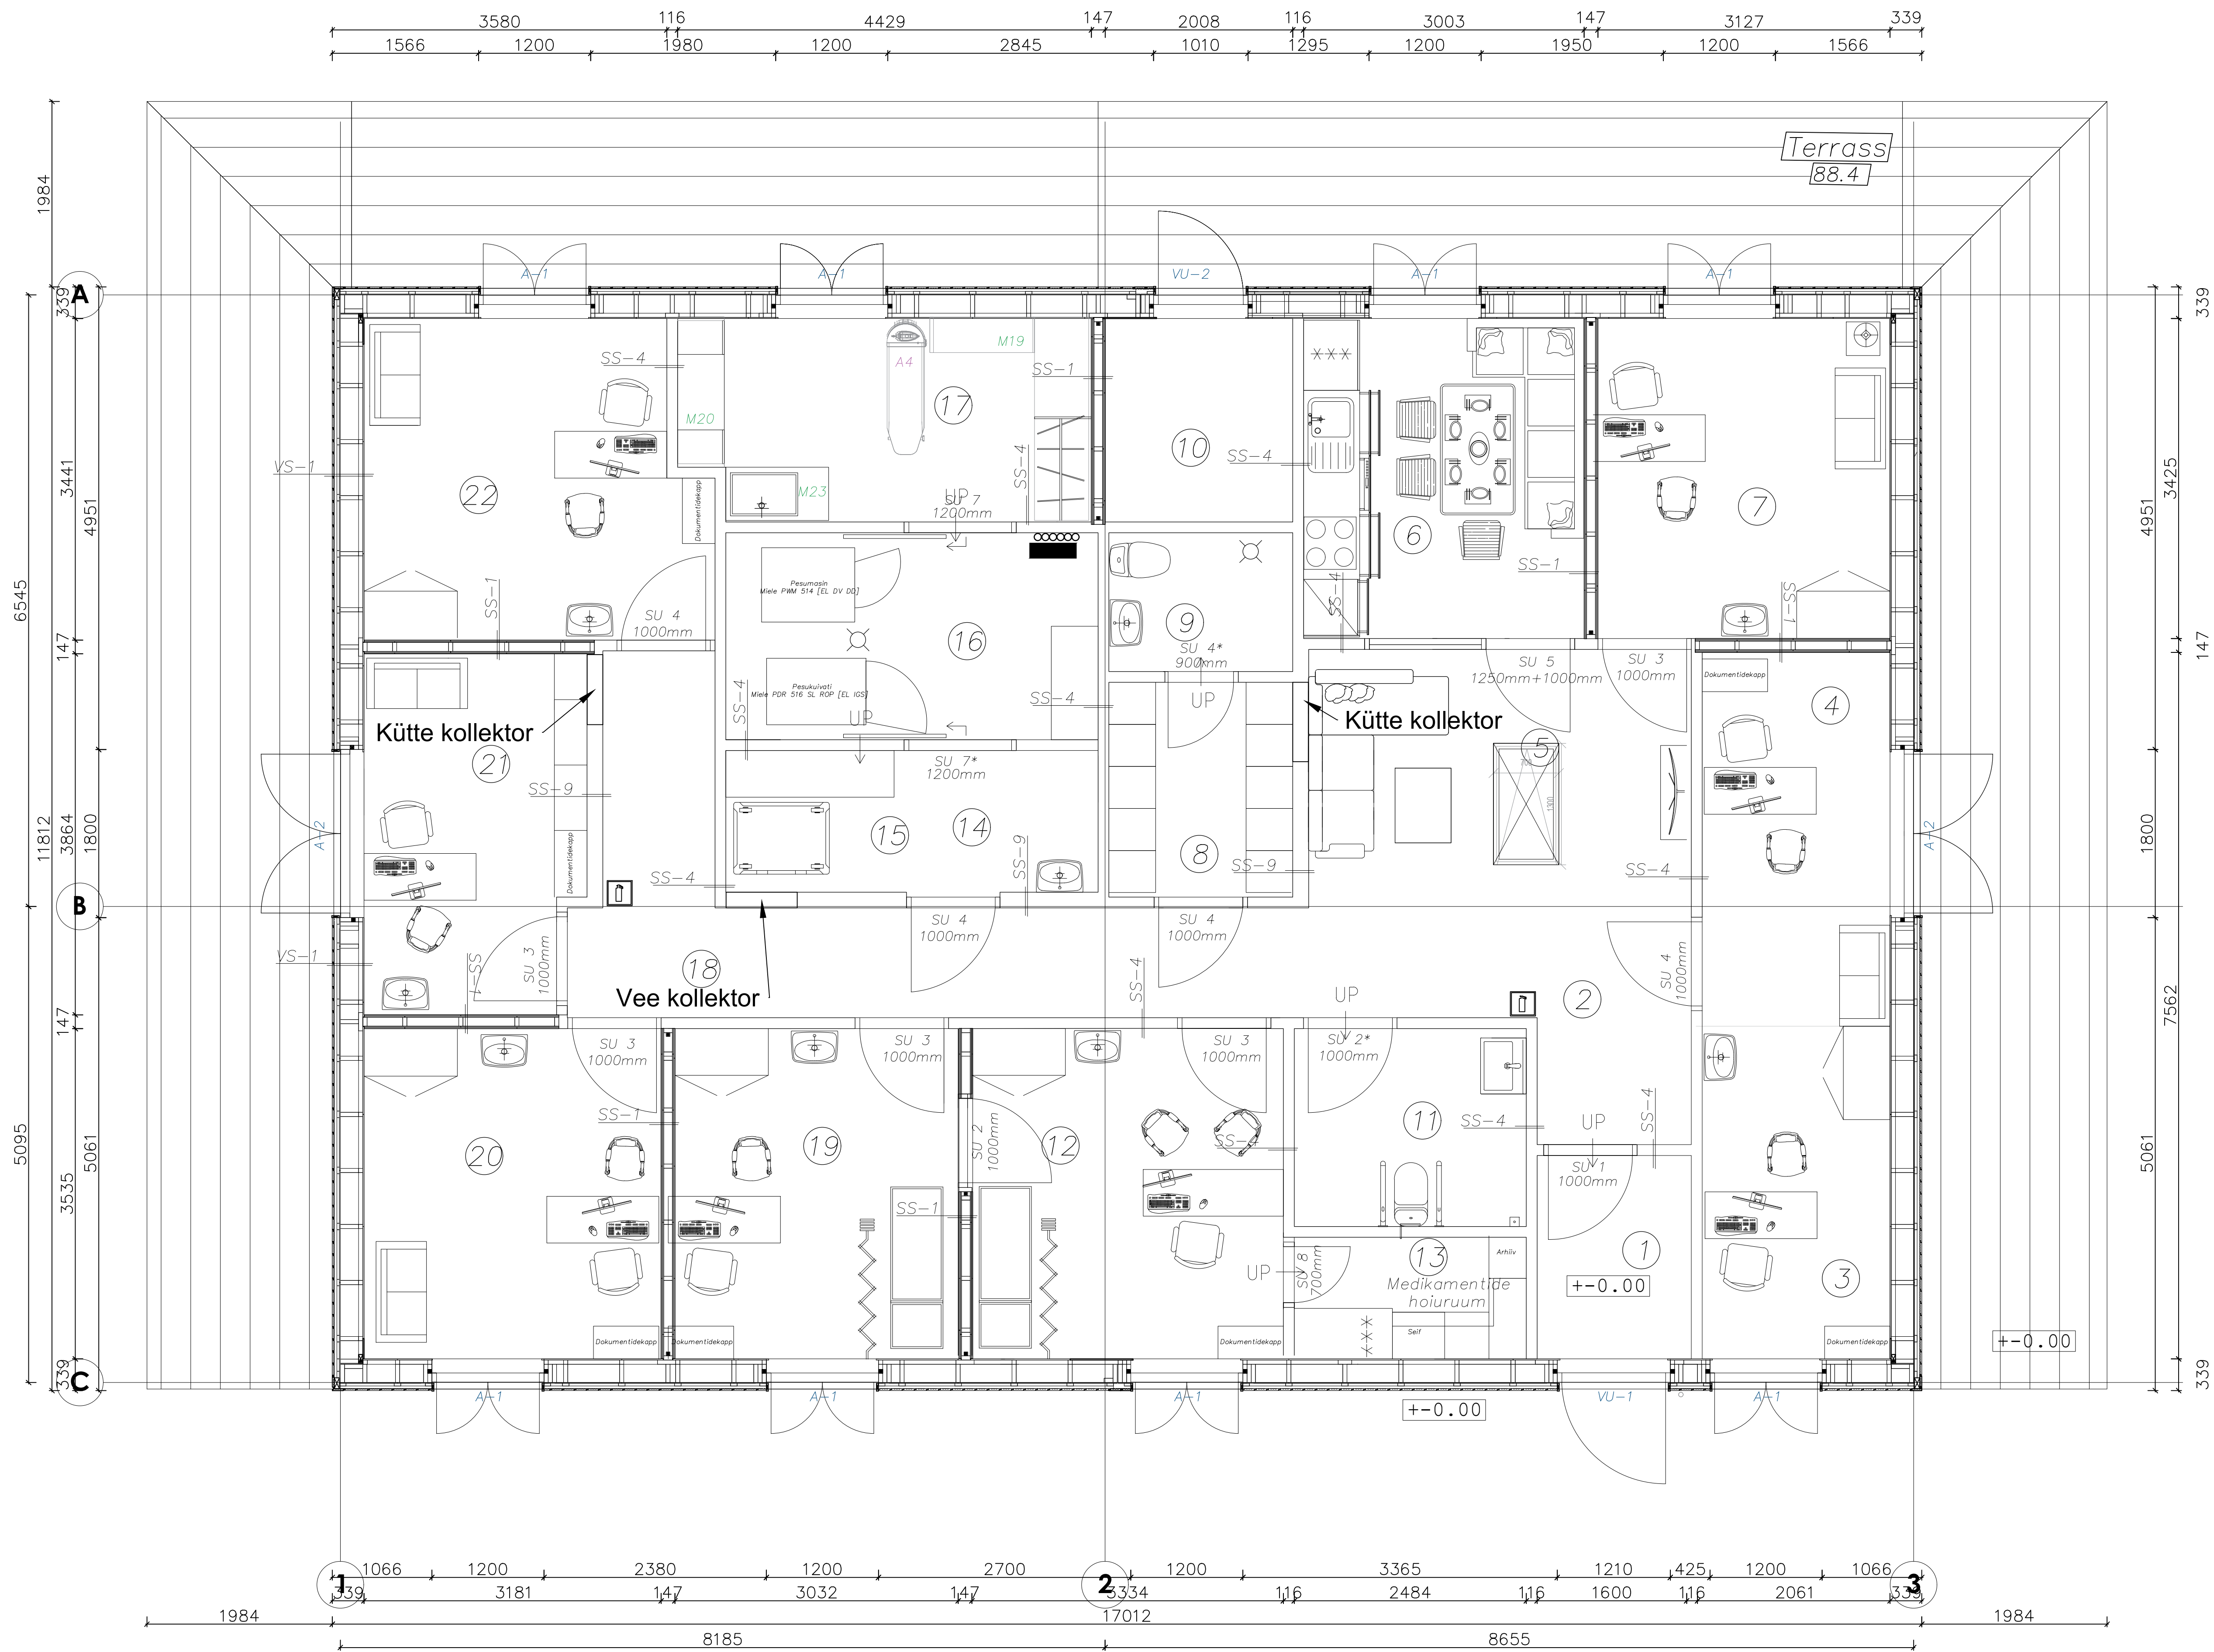

VAADE A

Ruumide eksplikatsioon		
ruumi nr.	ruumi nimetus	ruumi pindala, m ²
1	Tuulekoda	3,6
2	Hall	9,7
3	Haldusruum	15,2
4	Haldusruum 2	
5	Puhkeruum	11,3
6	Köök	10,3
7	Haldusruum 3	10,7
8	Riietusruum	4,5
9	Dušš+WC	2,9
10	Tehnoruum	4,4
11	WC	5,3
12	Arstikabinet	11,8
13	Med. hoiuruum	3,3
14	Koristajaruum	6,0
15	Hoiuruum (must pesu)	
16	Pesupesemisruum	8,8
17	Puhta pesu ruum	9,3
18	Koridor	10,1
19	Protseduuriruum	10,7
20	Haldusruum 4	11,3
21	Haldusruum 5	8,8
22	Haldusruum 6	12,0
	Terrass	88,4
	Kokku	170

ARHITEKTUURINURK OÜ Reg. nr: 11938287, Endla 17-7, 10122 Tallinn, tel: +372 56474940		Objekti nimetus / Project Name					
		Narva linnas uue hooldekodu projekteerimine					
		Tellijä / Client		Address / Site Address			
		Narva Linnavalitsuse Linnamajandusamet		Suve 1, 2, 3, 4, 5, 6, 7, 8, Sügise 2, 4, 6, 8, Narva			
Joonise nimetus / Drawing name		Töötajate hoone põhiplaan					
Projekti juht:	Veiko Tein	Töö nr. / Contract nr.		Stadium / Stadium	Kuupäev / Date	Mõõtkaava / Scale	Joonise nr. / Layout nr.
Vastutav arhitekt:	Veiko Tein / allkirjastatud digitaalselt	1025		Tööprojekt	06/06/2025	1:100	AR-5-01
Arhitekt:	Kristel Puksand						