


# Isikliku kasutusõiguse ala plaan

L052 110 kV õhuliin

Võru maakond, Võrumõisa küla, Võru vald

Võru metskond 240 (91801:009:0124)

Ruumiandmete tunnus 852843

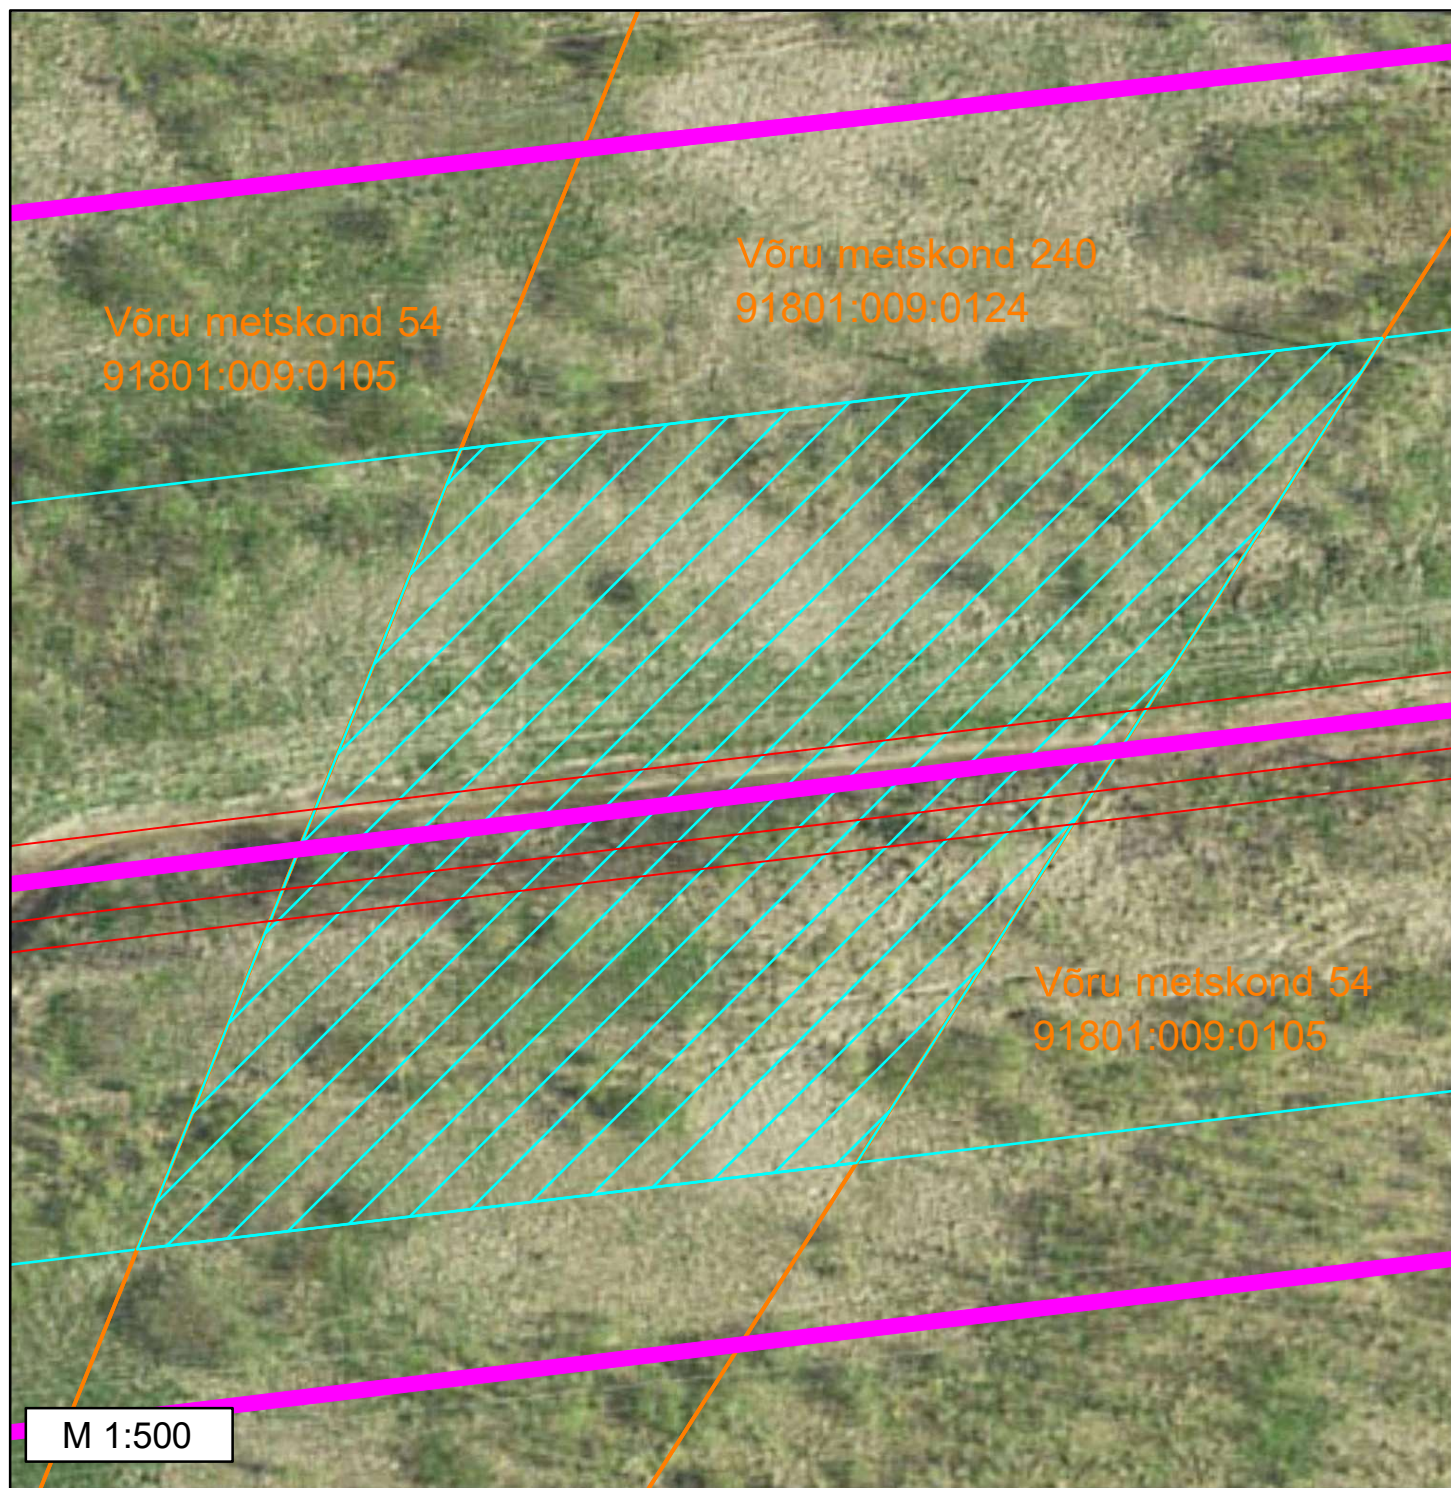

## Märkused:

- IKÕ ala ligikaudne pindala: 2834 m<sup>2</sup>

- IKÕ ala on 110 kV õhuliini kaitsevöönd, mis on 25 m liini teljest

## Tingmärgid

	110 kV õhuliini telg
	Projekteeritava 110 kV õhuliini juhe
	Projekteeritava 110 kV õhuliini maakasutuse ala
	Projekteeritava 110 kV õhuliini kaitsevöönd
	Katastripiirid
	Projekteeritud 110kV mastid ja masti nr