


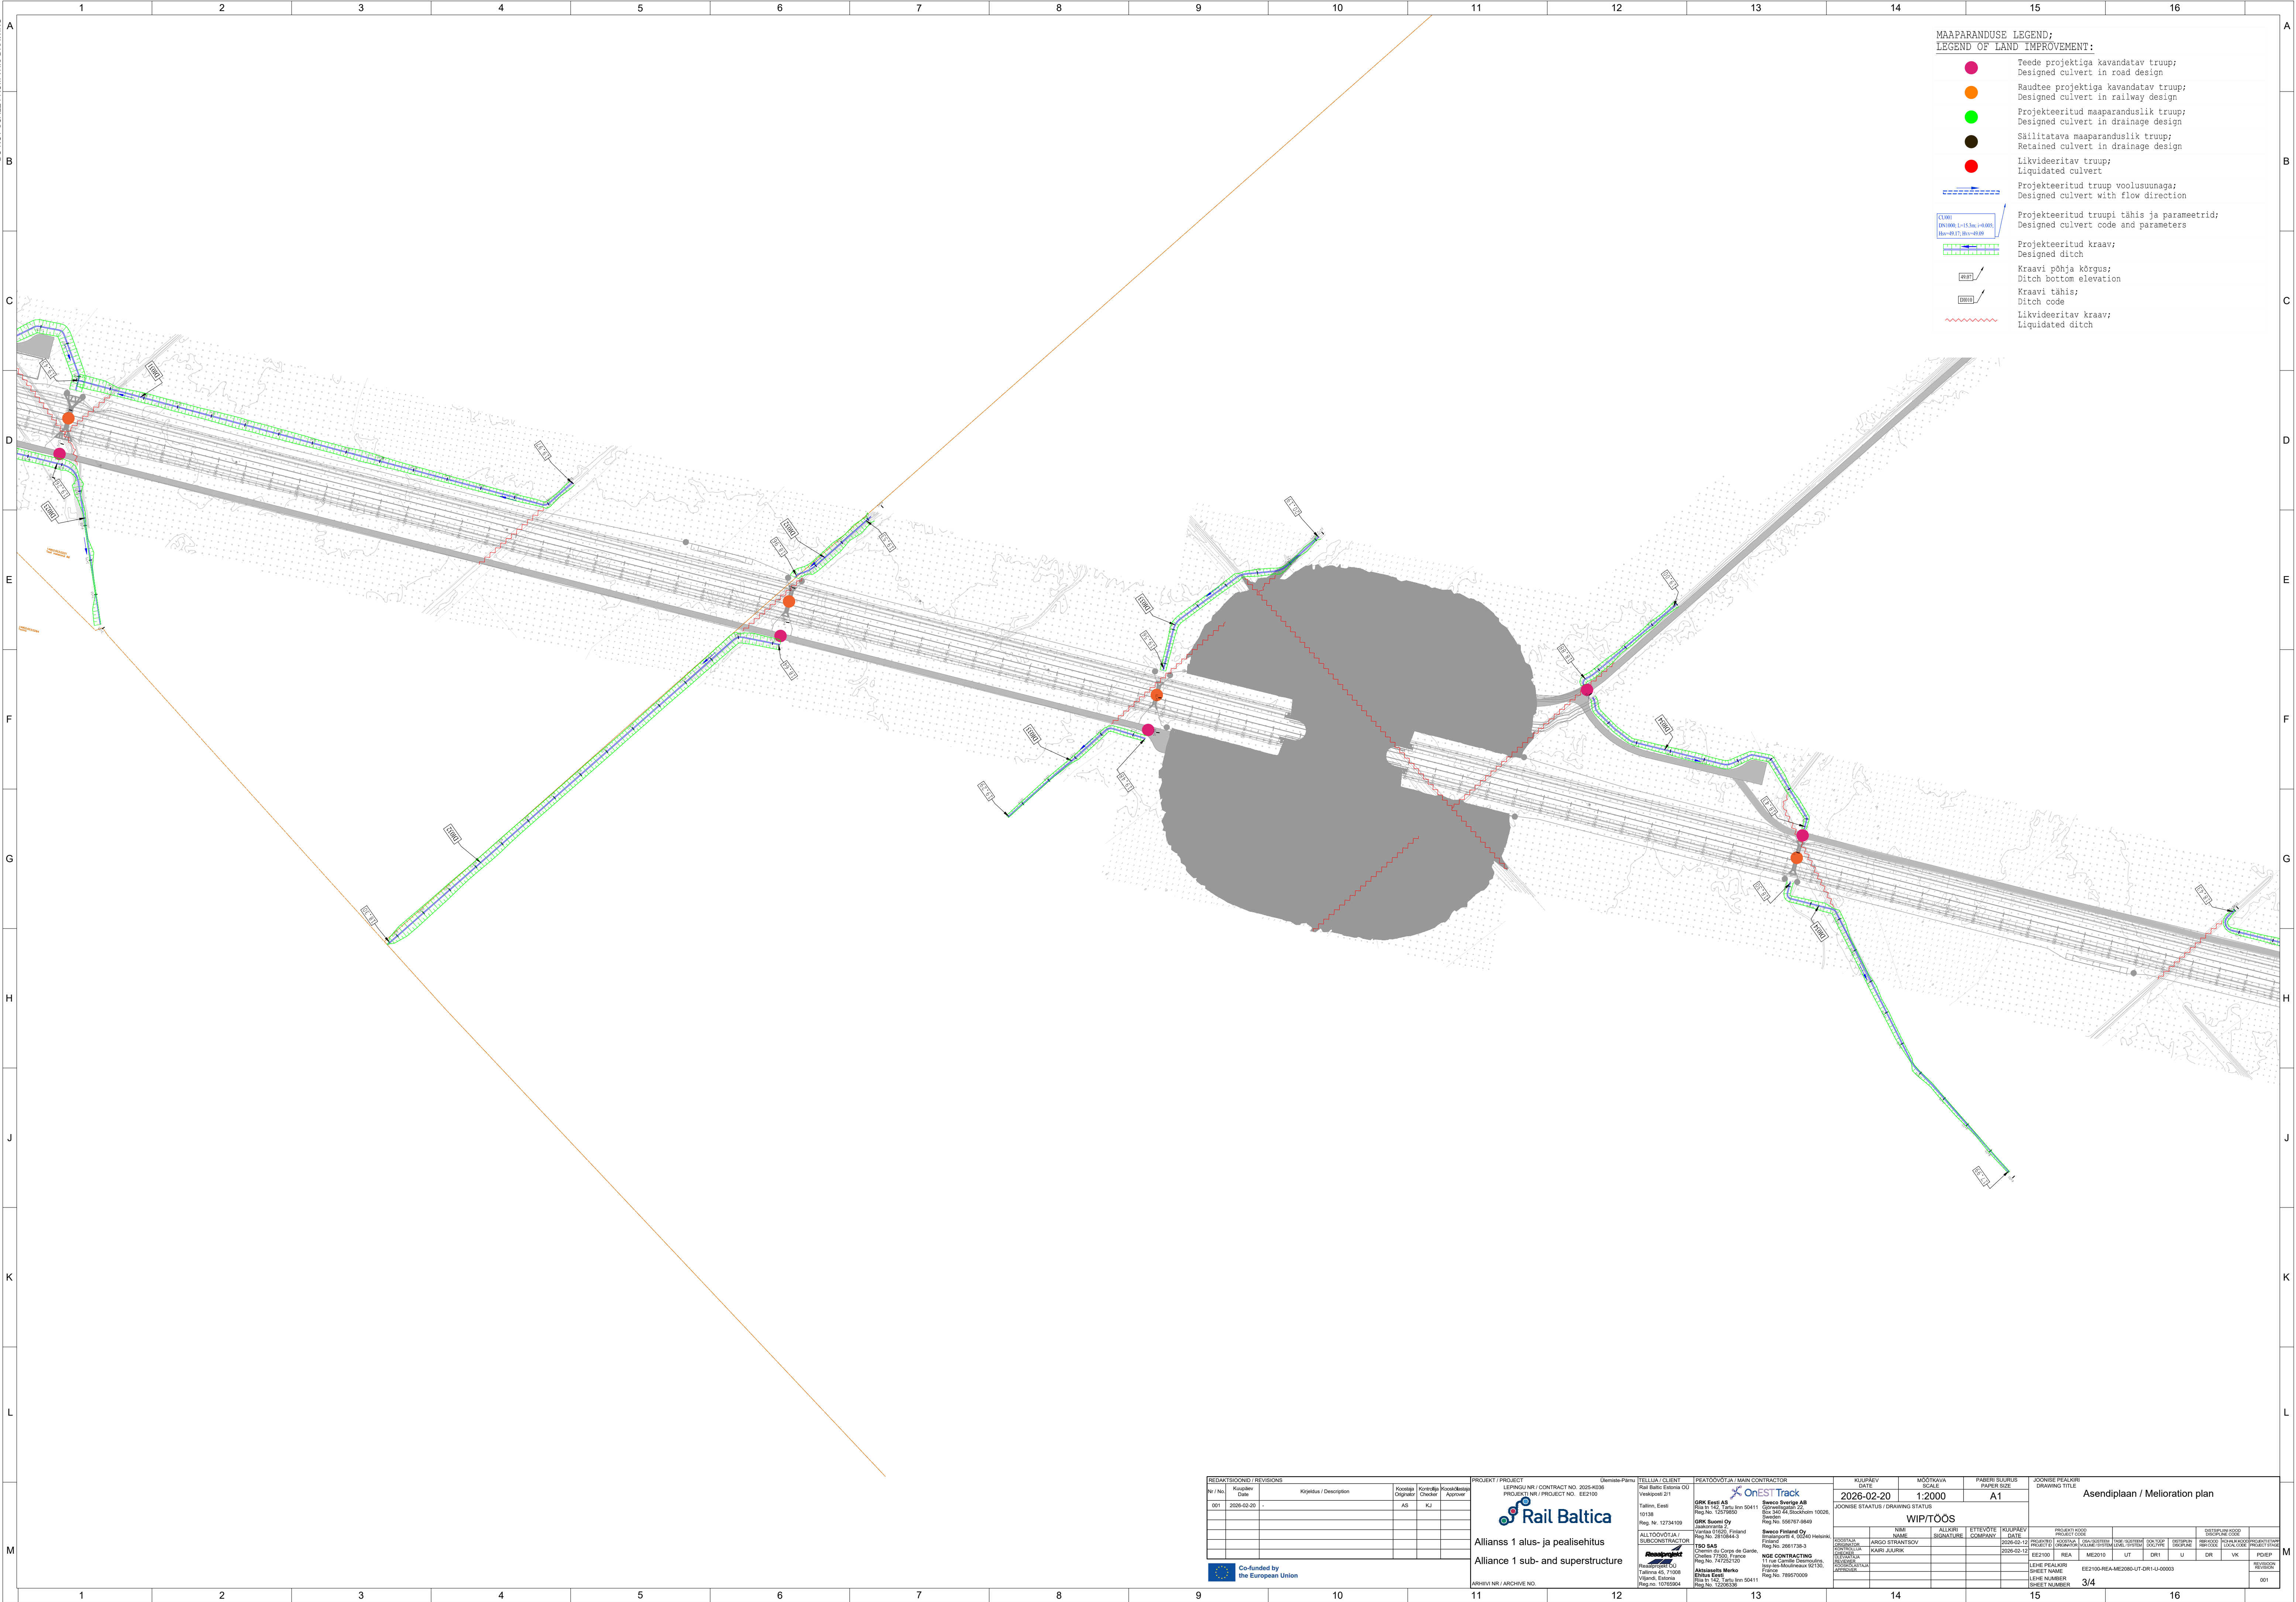

DO NOT SCALE FROM THIS DRAWING



MAAPARANDUSE LEGEND;  
LEGEND OF LAND IMPROVEMENT:

Teede projektliga kavandatav trupp;  
Designed culvert in road design

Raudtee projektiga kavandatav trupp;  
Designed culvert in railway design

Projekteeritud maaparanduslik trupp;  
Designed culvert in drainage design

Säilitatava maaparanduslik trupp;  
Retained culvert in drainage design

Likvideeritav trupp;  
Liquidated culvert

Projekteeritud trupp voolusuunaga;  
Designed culvert with flow direction

Projekteeritud truupi tähis ja parameetrid;  
Designed culvert code and parameters

Projekteeritud kraav;  
Designed ditch

Kraavi põhja kõrgus;  
Ditch bottom elevation

Kraavi tähis;  
Ditch code

Likvideeritav kraav;  
Liquidated ditch

ANALÜÜSID / REVISIONS				PROJEKT / PROJECT				TEHTÄVÄT / TASKS				KÄSITÄMÄN / HANDLING				KÄSITÄMÄN / HANDLING			
Nr / No	Kuupäev / Date	Kirjeldus / Description	Koostaja / Designer	Kontroll / Checker	Koostaja / Designer	Kontroll / Checker	Koostaja / Designer	Nimi / Name	Alam / Sub	Alam / Sub	Alam / Sub	Nimi / Name	Alam / Sub	Alam / Sub	Alam / Sub	Nimi / Name	Alam / Sub	Alam / Sub	Alam / Sub
001	2026-02-20		AS	KJ															



