


Punkti nr.	Koordinaadid	
	X	Y
1	6501498.17	645649.00
2	6501500.59	645654.05
3	6501495.49	645656.43
4	6501493.07	645651.38
5	6501522.42	645645.47
6	6501538.72	645637.66
7	6501534.84	645629.49
8	6501518.83	645637.20

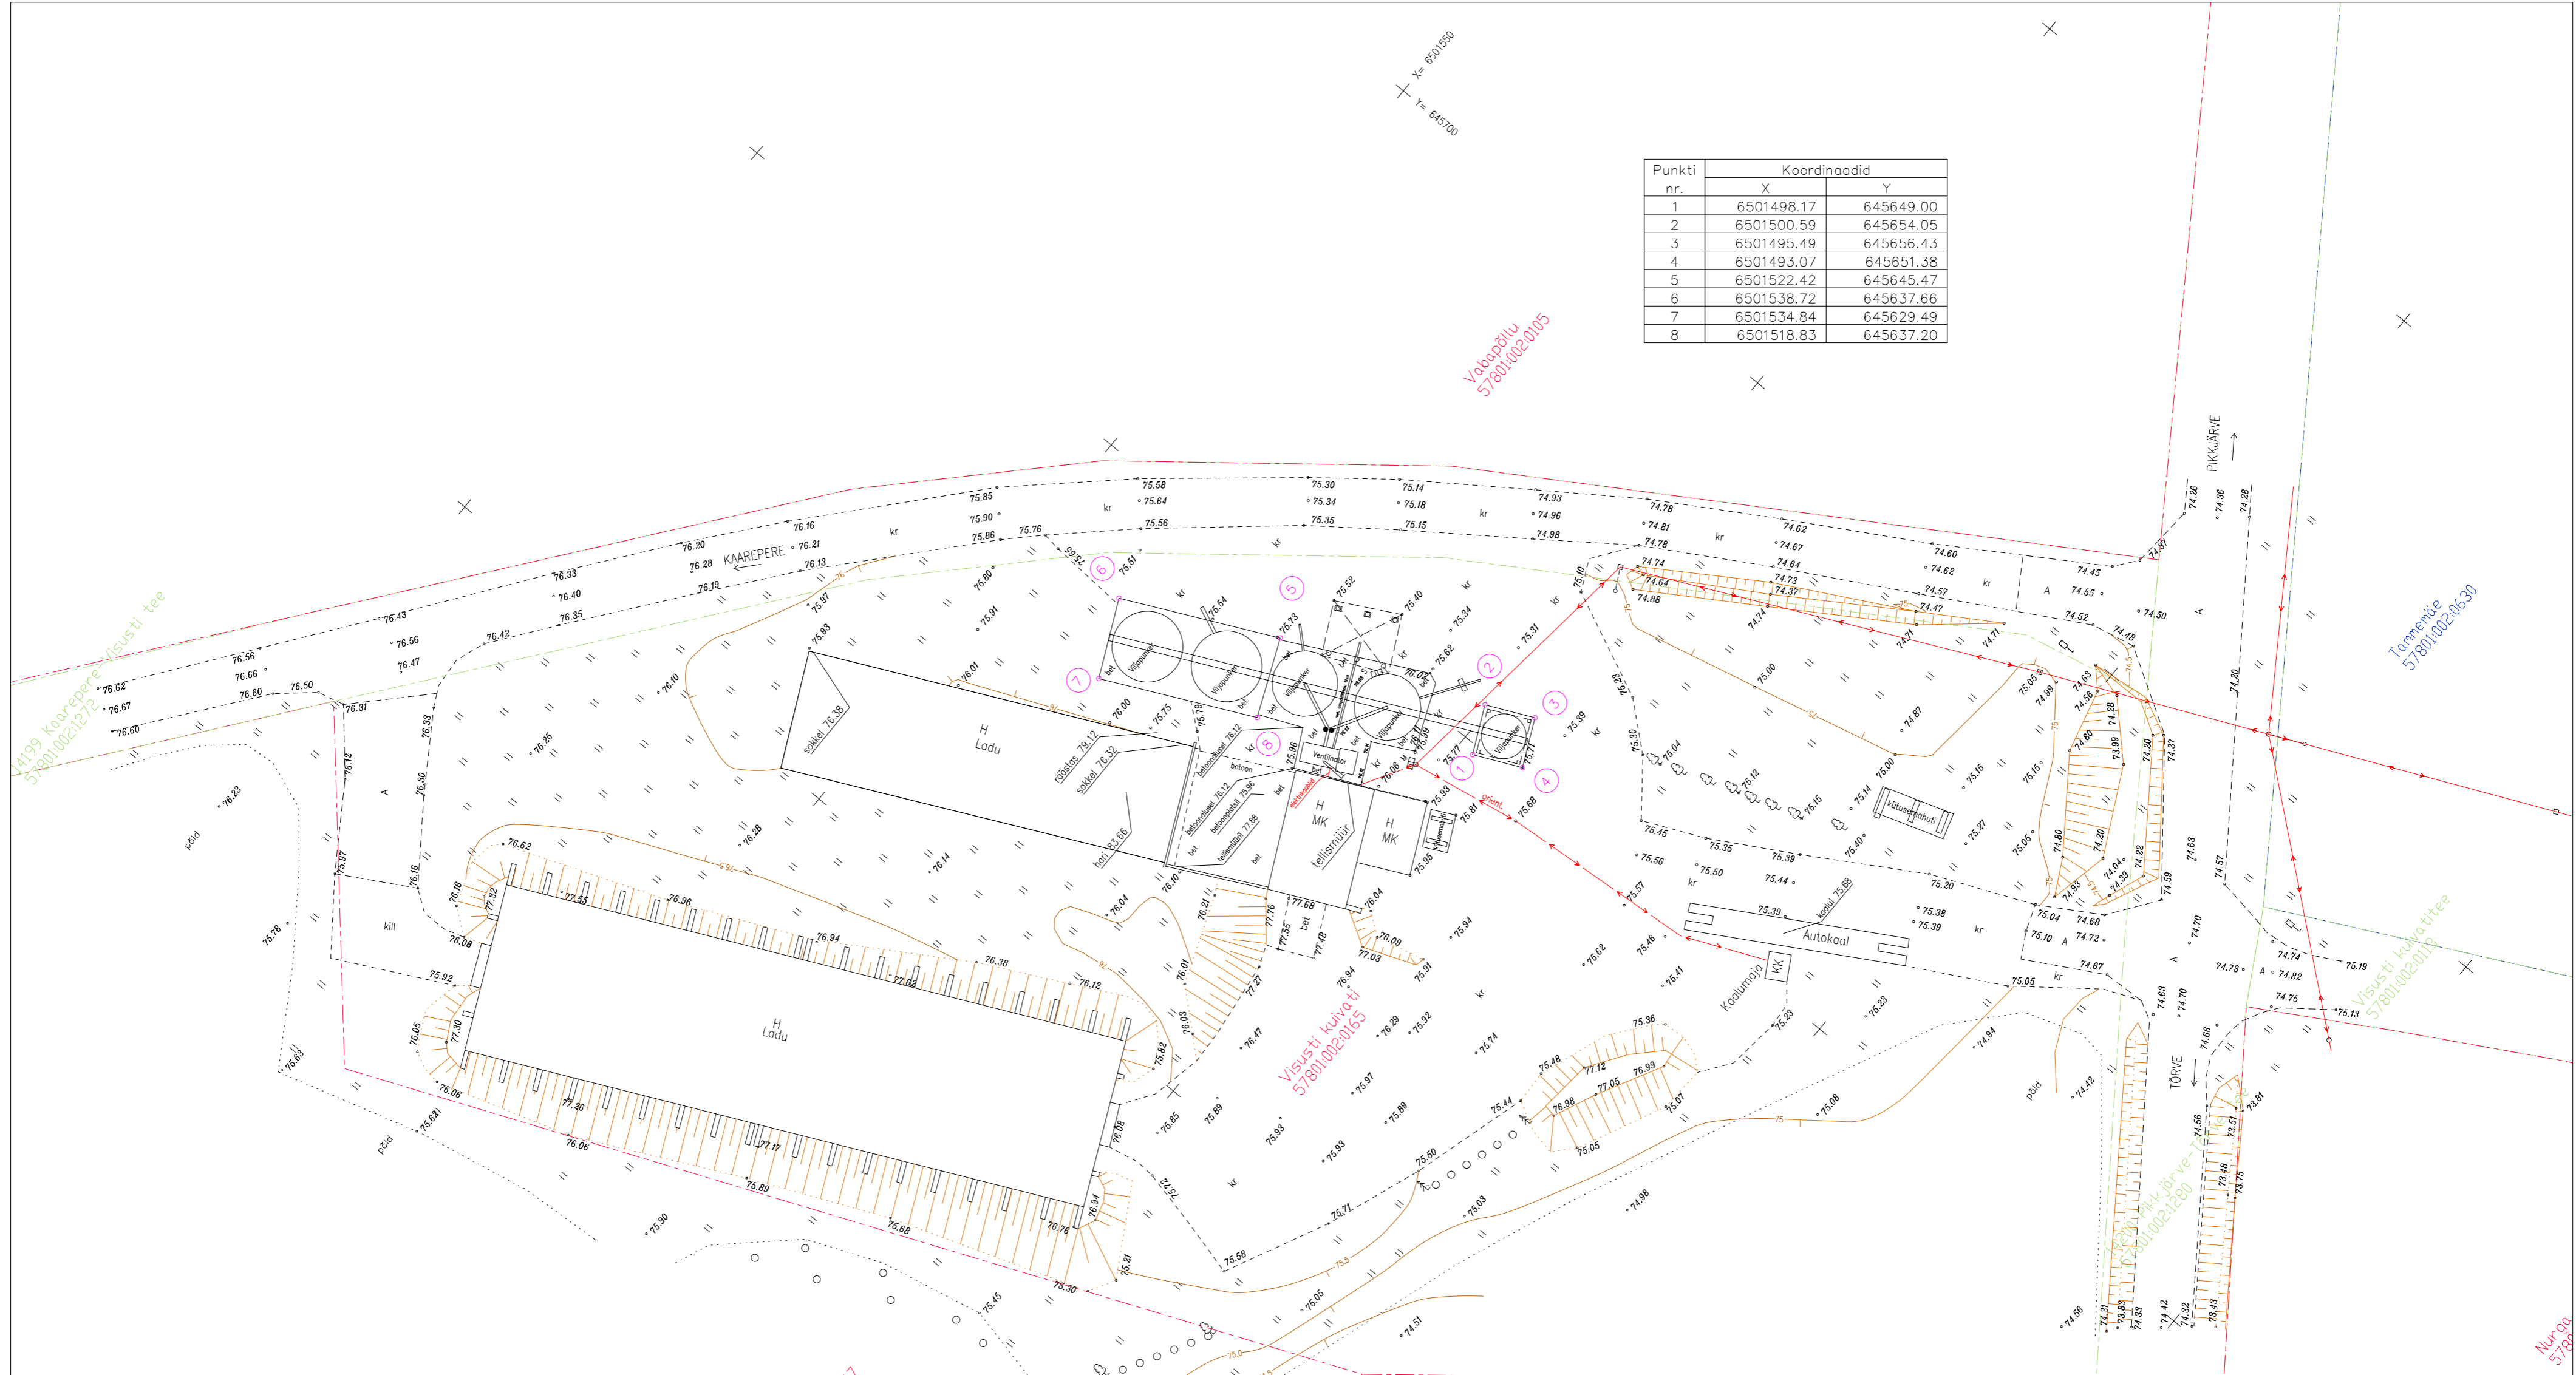

MÄRKUSED: KOORDINAADID L-EST 97 SÜSTEEMIS
EH2000 SÜSTEEMIS

- riiklikult kehtestatud geodeetilises süsteemis
- aerofotogeodeetilisel meetodil mõõdistatud
- kohalikus või muus geodeetilises süsteemis,
- plaani- või kaardimaterjali alusel vormistatud.

		TT-01.01.2024		2024		
		TÖÖ NIMI:				
ADDRESS: Võru tn 176, 50112 TARTU TEL.: 742 4522 info@5dehitus.ee REG. NR. EEG000327		VISUSTI KUIVATI JA SELLE LÄHIÜMBRUSE GEODEETILINE ALUSPLAAN				
AMET	NIMI	ALLKIRI	KP.	ASUKOHT:	LEHT	MÕÖT
TEOSTAJA	C. PINTSON		24.03.2023	JÕGEVA MAAKOND, JÕGEVA VALD VISUSTI KÜLA	1	1:500
JOONIS:				EHITUSJÄRGNE GEODEETILINE ALUSPLAAN		