



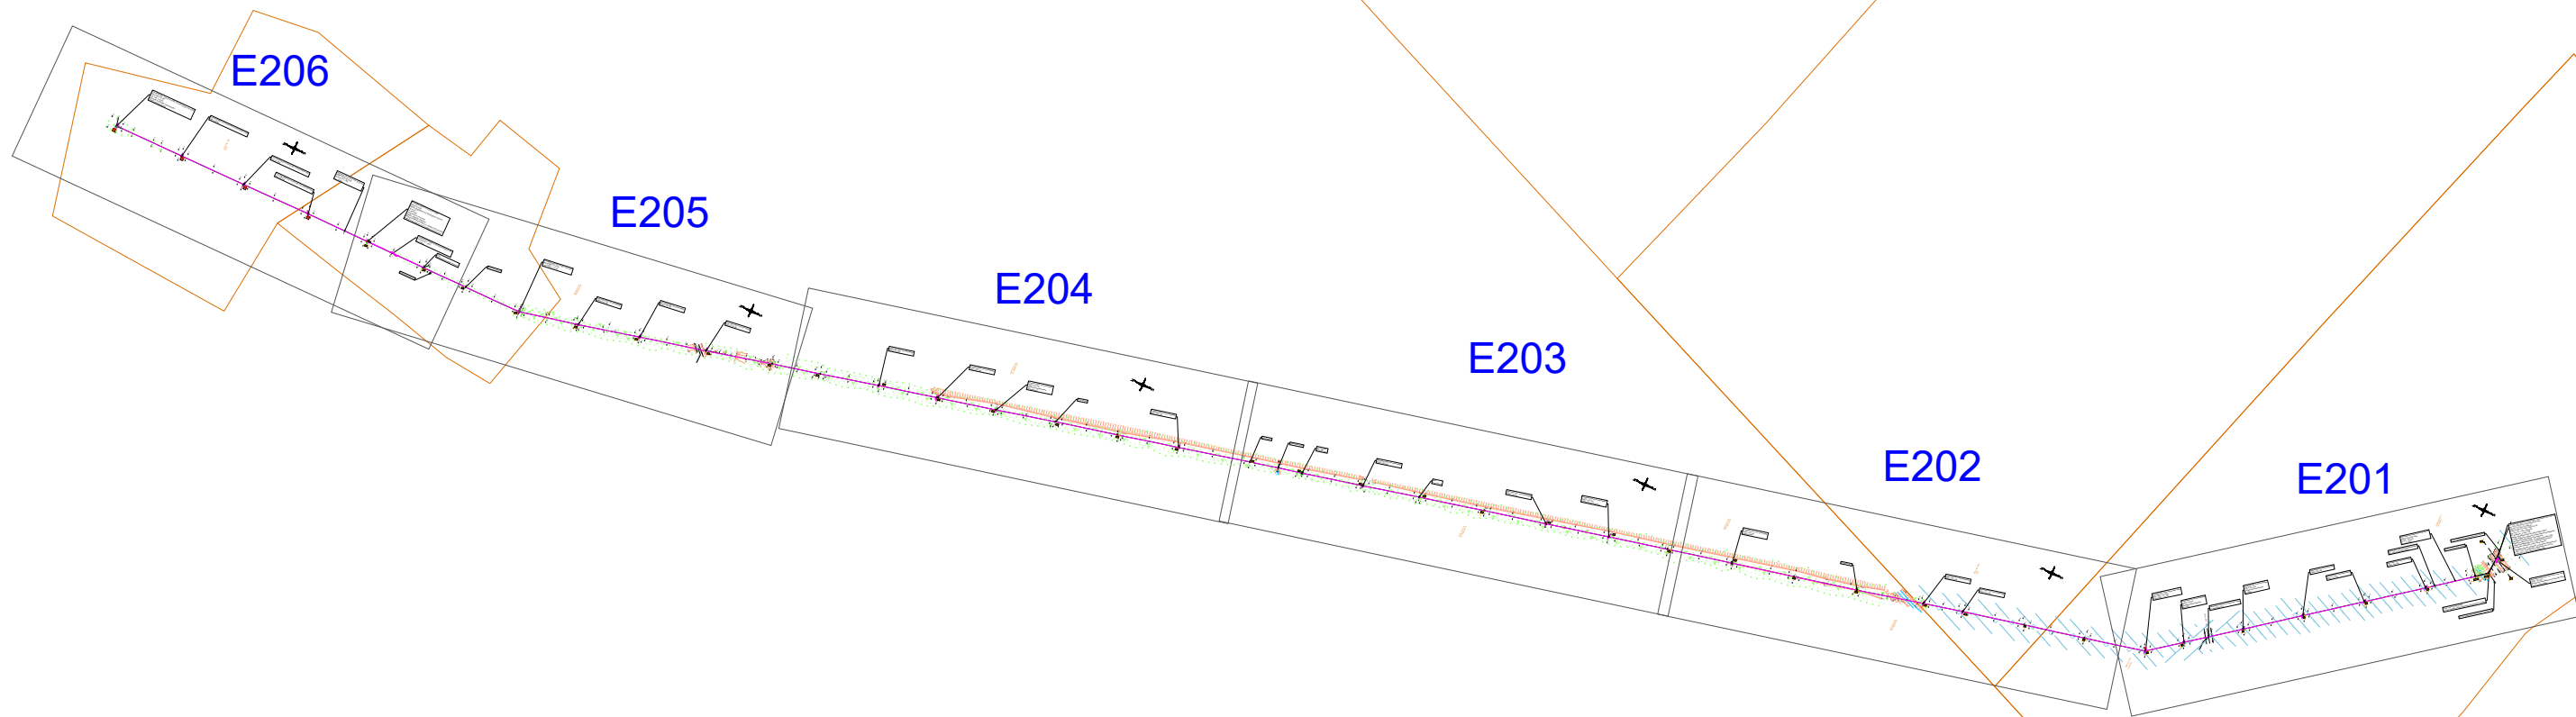


Projekti nimetus					
Taldremäe F2 rekonstrueerimine, Laupa küla, Türi vald, Järva maakond					
Joonise nimetus					
Lehtede paigutus					
Projekteerija			Tellija		
					
Hepta Group Energy OÜ Teaduspargi 6/1 Tallinn Harjumaa 12618 +372 5179698 info@hepta.ee			Elektrilevi OÜ Veskiposti 2 10138, TALLINN, EESTI Tel. +372 777 1545 elektrilevi@elektrilevi.ee		
Kontrollija	S. Kulp		Stadium	TP	Möötkava
Projekti juht	S. Kulp				Projekti nr
Projekteerija	V. Romanjuk		Kuupäev	23.04.2024	11475P_IP7004
					Joonise nr
					E200

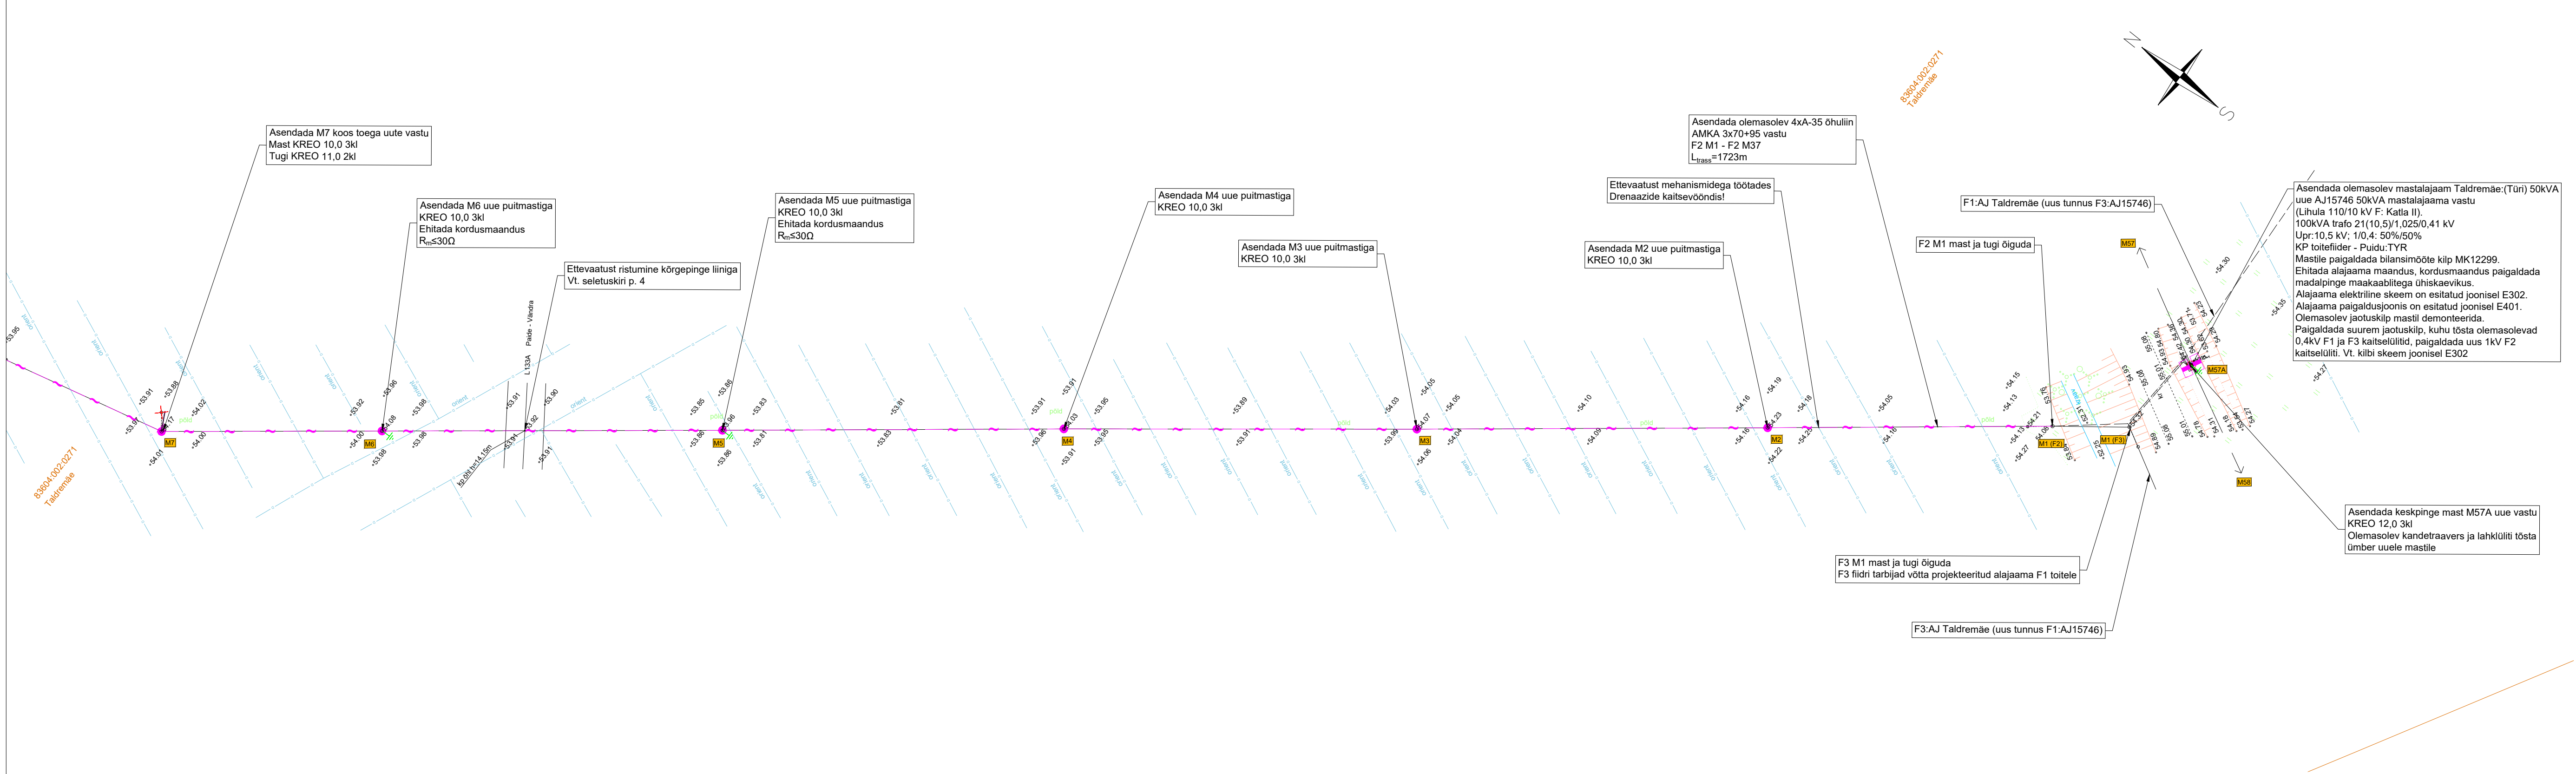


TINGMÄRGID	
	PROJEKTEERITUD MADALPINGE ÕHULIIN
	PROJEKTEERITUD MASTALAJAAM
	PROJEKTEERITUD MAANDUS
	PROJEKTEERITUD MADALPINGE PUITMAST
	PROJEKTEERITUD TUGI
	PROJEKTEERITUD KESKPINGE PUITMAST
	VÕSA RAIE
	LIKVIDEERITAV OBJEKT
	OLEMASOLEV MADALPINGE MAAKAABEL
	OLEMASOLEV MADALPINGE ÕHULIIN
	OLEMASOLEV KESKPINGE ÕHULIIN
	DRENAAZITORU
	OLEVASOLEV ELEKTRIKILP
	OLEMASOLEV MASTALAJAAM
	KATASTRÜKSUSTE PIIRID

Projekti nimetus Taldremäe F2 rekonstrueerimine, Laupa küla, Türi vald, Järva maakond			
Joonise nimetus Asendiplaan			
Projekteerija Hepta Hepta Group Energy OÜ Teesäpaargi 61 Tallinn Harjumaa 12618 +372 6179098 info@hepta.ee		Tellija elektrilevi Elektrilevi OÜ Veskiposti 2 10138, TALLINN, EESTI Tel. +372 777 1545 elektrilevi@elektrilevi.ee	
Kontrollija Projekti juht Projekteerija	S. Kulp S. Kulp V. Romanjuk	Staadium TP Kuupäev 23.04.2024	Mõõtkava 1:500 Projekt nr 11475P_IP7004 Joonise nr E201

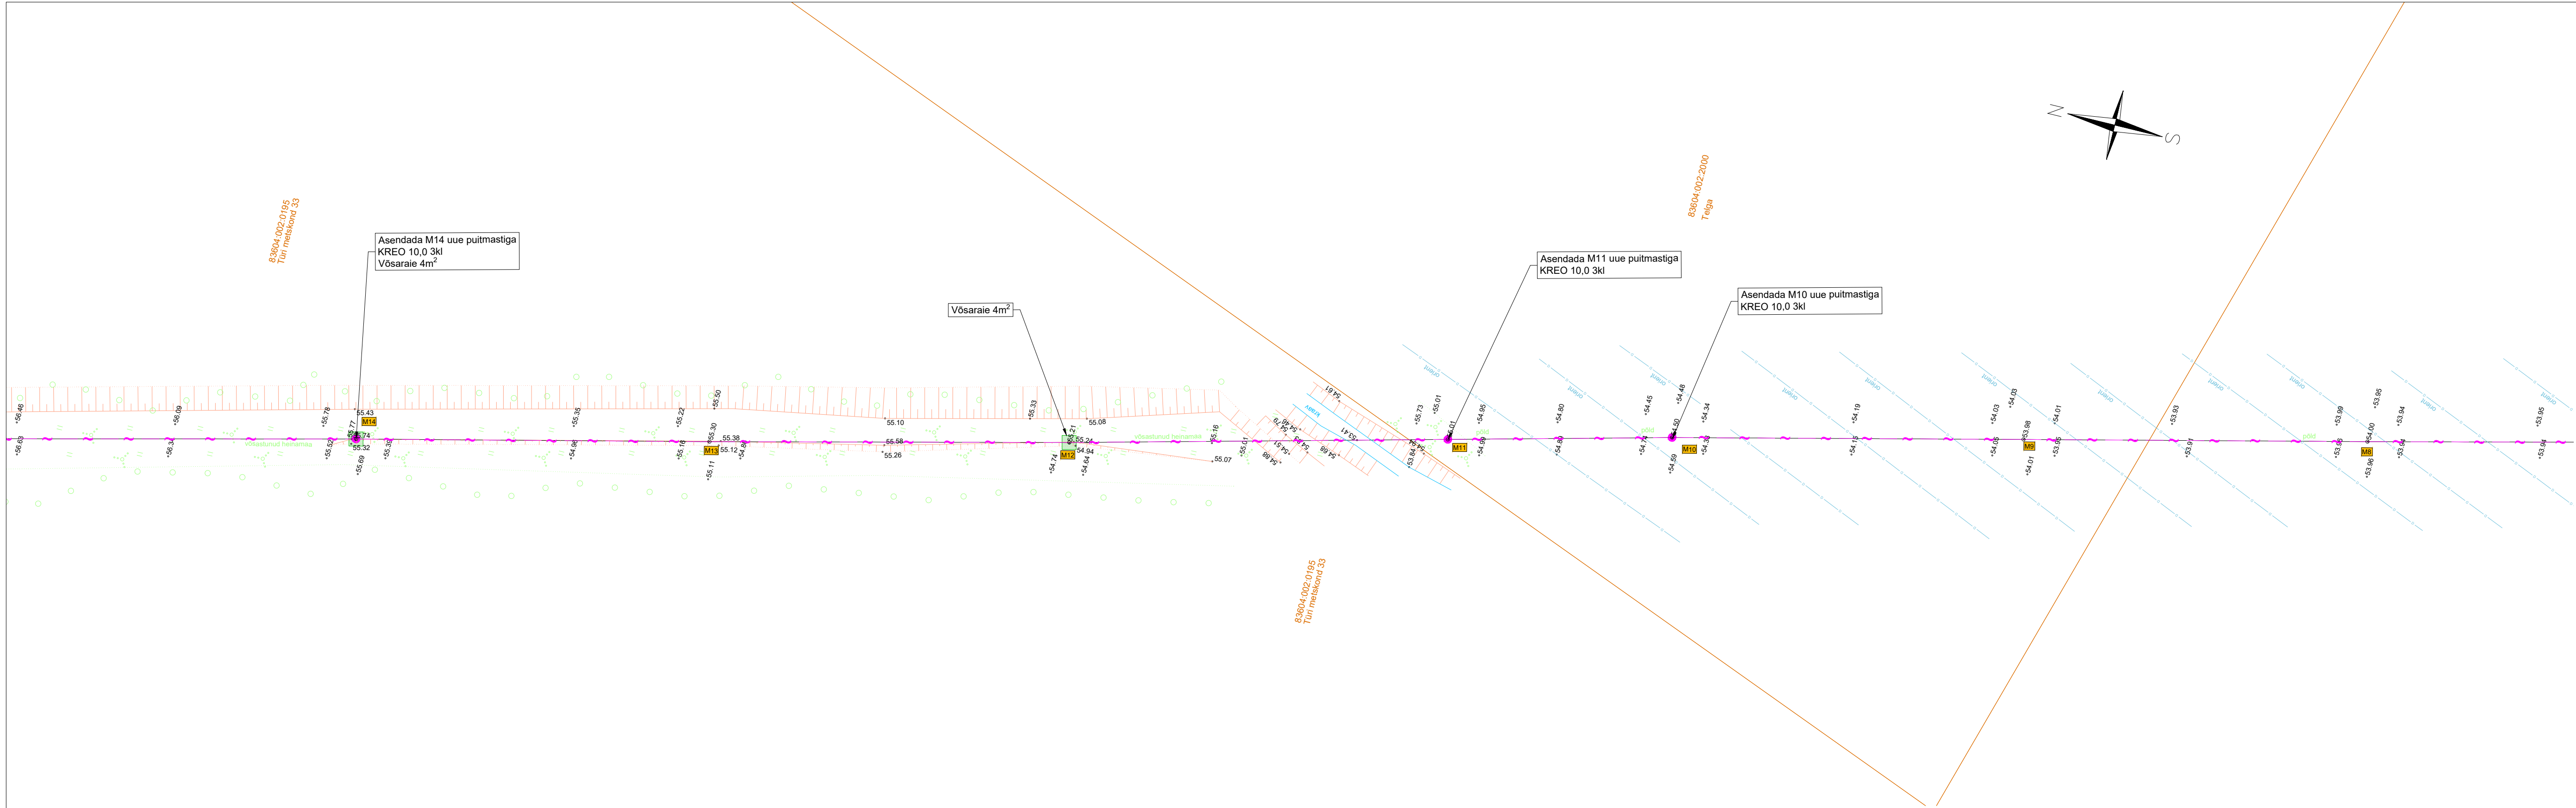


TINGMÄRGID	
	PROJEKTEERITUD MADALPINGE ÕHULIIN
	PROJEKTEERITUD MASTALAJAAM
	PROJEKTEERITUD MAANDUS
	PROJEKTEERITUD MADALPINGE PUITMAST
	PROJEKTEERITUD TUGI
	PROJEKTEERITUD KESKPINGE PUITMAST
	VÕSA RAIE
	LIKVIDEERITAV OBJEKT
	OLEMASOLEV MADALPINGE MAAKAABEL
	OLEMASOLEV MADALPINGE ÕHULIIN
	OLEMASOLEV KESKPINGE ÕHULIIN
	DRENAŽITORU
	OLEVASOLEV ELEKTRIKILP
	OLEMASOLEV MASTALAJAAM
	KATASTRÜKSUSTE PIIRID

Projekti nimetus Taldremäe F2 rekonstrueerimine, Laupa küla, Türi vald, Järva maakond			
Joonise nimetus Asendiplaan			
Projekteerija Hepta Hepta Group Energy OÜ Teadusparki 61 Tallinn Harjumaa 12618 +372 6179098 info@hepta.ee		Tellija elektrilevi Elektrilevi OÜ Veskiposti 2 10138, TALLINN, EESTI Tel. +372 777 1545 elektrilevi@elektrilevi.ee	
Kontrollija Projekti juht Projekteerija	S. Kulp S. Kulp V. Romanjuk	Staadium TP Kuupäev 23.04.2024	Mõõtkava 1:500 Projekti nr 11475P_IP7004 Joonise nr E202

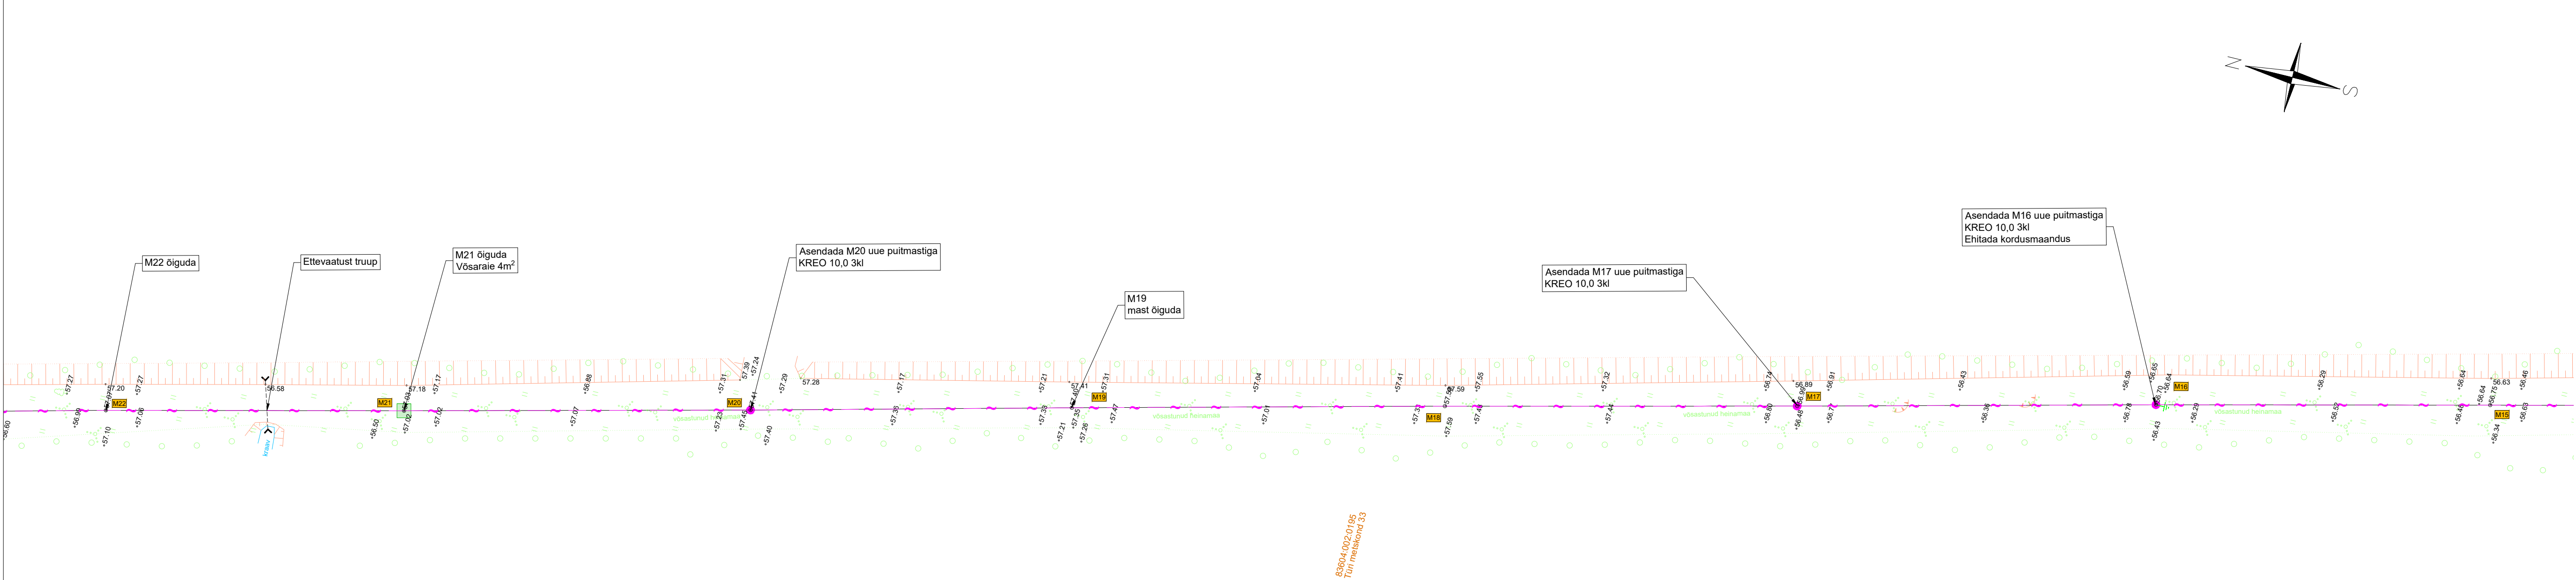


TINGMÄRGID	
	PROJEKTEERITUD MADALPINGE ÕHULIIN
	PROJEKTEERITUD MASTALAJAAM
	PROJEKTEERITUD MAANDUS
	PROJEKTEERITUD MADALPINGE PUITMAST
	PROJEKTEERITUD TUGI
	PROJEKTEERITUD KESKPINGE PUITMAST
	VÕSA RAIE
	LIKVIDEERITAV OBJEKT
	OLEMASOLEV MADALPINGE MAAKAABEL
	OLEMASOLEV MADALPINGE ÕHULIIN
	OLEMASOLEV KESKPINGE ÕHULIIN
	DRENAAŽITORU
	OLEVASOLEV ELEKTRIKILP
	OLEMASOLEV MASTALAJAAM
	KATASTRÜKSUSTE PIIRID

Projekti nimetus Taldremäe F2 rekonstrueerimine, Laupa küla, Türi vald, Järva maakond			
Joonise nimetus Asendiplaan			
Projekteerija Hepta Group Energy OÜ Teadusparki 61 Tallinn Harjumaa 12618 +372 5179098 info@hepta.ee		Tellija Elektrilevi OÜ Veskiposti 2 10138, TALLINN, EESTI Tel. +372 777 1545 elektrilevi@elektrilevi.ee	
Kontrollija Projekti juht Projekteerija	S. Kulp S. Kulp V. Romanjuk	Staadium TP Kuupäev 23.04.2024	Mõõtkava 1:500 Projekti nr 11475P_IP7004 Joonise nr E203

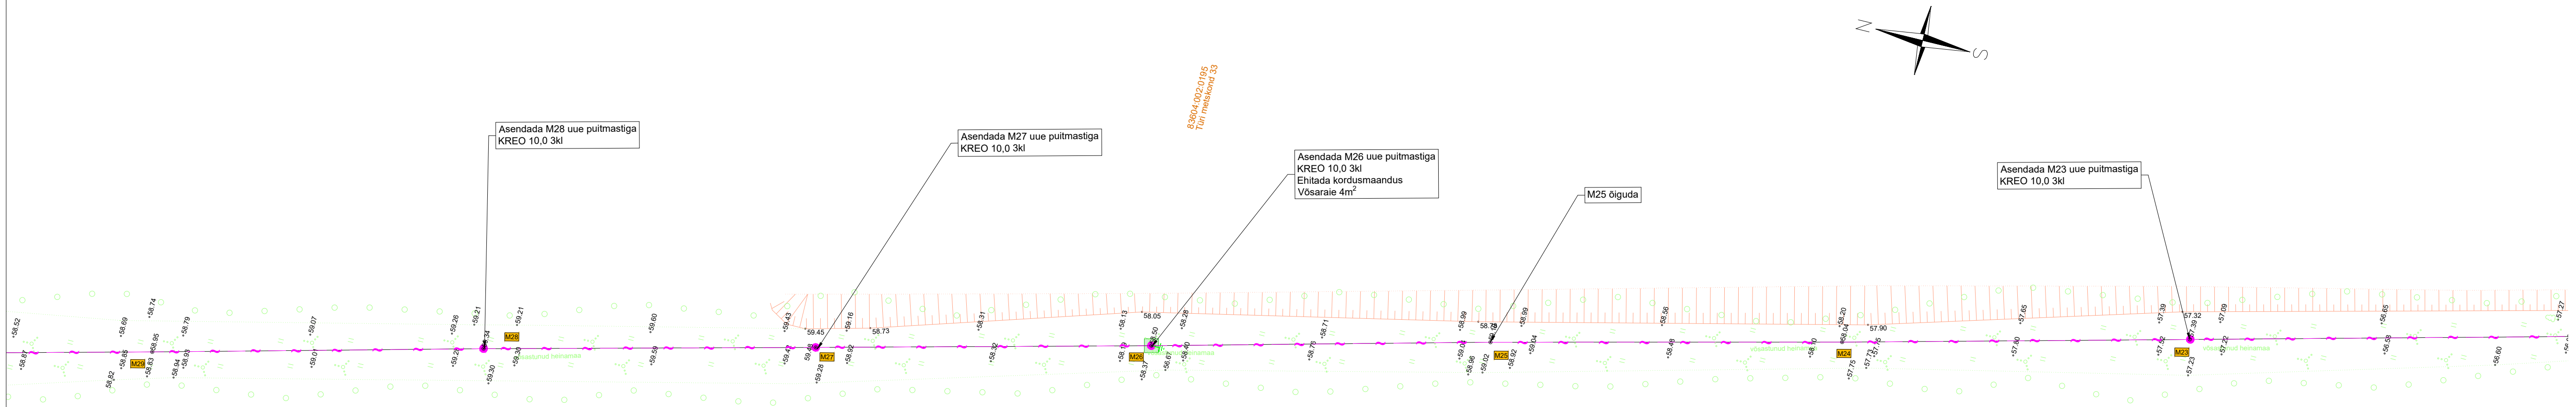

TINGMÄRGID	
	PROJEKTEERITUD MADALPINGE ÕHULIIN
	PROJEKTEERITUD MASTALAJAAM
	PROJEKTEERITUD MAANDUS
	PROJEKTEERITUD MADALPINGE PUITMAST
	PROJEKTEERITUD TUGI
	PROJEKTEERITUD KESKPINGE PUITMAST
	VÕSA RAIE
	LIKVIDEERITAV OBJEKT
	OLEMASOLEV MADALPINGE MAAKAABEL
	OLEMASOLEV MADALPINGE ÕHULIIN
	OLEMASOLEV KESKPINGE ÕHULIIN
	DRENAAŽITORU
	OLEVASOLEV ELEKTRIKILP
	OLEMASOLEV MASTALAJAAM
	KATASTRÜKSUSTE PIIRID

Projekti nimetus Taldremäe F2 rekonstrueerimine, Laupa küla, Türi vald, Järva maakond			
Joonise nimetus Asendiplaan			
Projekteerija Hepta Group Energy OÜ Teesäsepaigi 61 Tallinn Harjumaa 12618 +372 5179098 info@hepta.ee		Tellija Elektrilevi OÜ Veskiposti 2 10138, TALLINN, EESTI Tel. +372 777 1545 elektrilevi@elektrilevi.ee	
Kontrollija S. Kulp	Staadium TP	Möötkava 1:500	Projekti nr 11475P_IP7004
Projekti juht S. Kulp	Kuupäev 23.04.2024	Joonise nr E204	
Projekteerija V. Romanjuk			

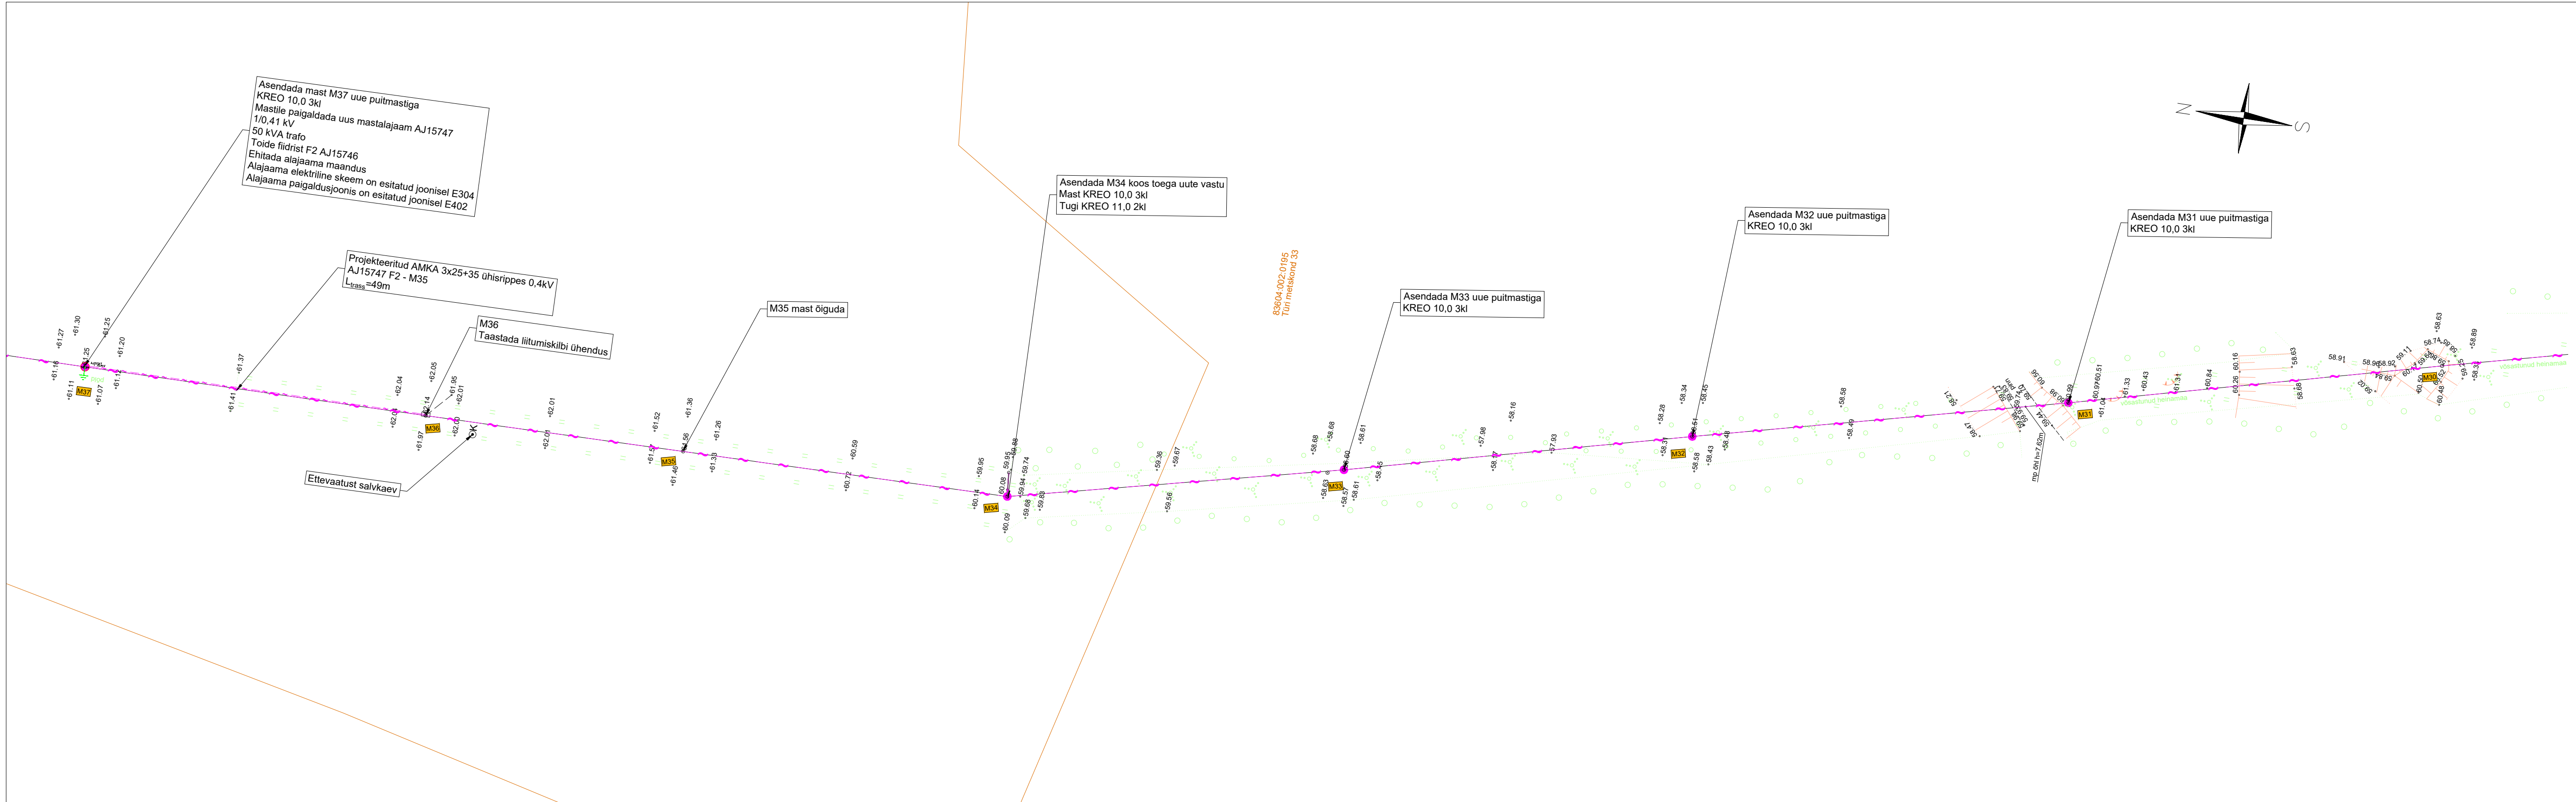

TINGMÄRGID	
	PROJEKTEERITUD MADALPINGE ÕHULIIN
	PROJEKTEERITUD MASTALAJAAM
	PROJEKTEERITUD MAANDUS
	PROJEKTEERITUD MADALPINGE PUITMAST
	PROJEKTEERITUD TUGI
	PROJEKTEERITUD KESKPINGE PUITMAST
	VÕSA RAIE
	LIKVIDEERITAV OBJEKT
	OLEMASOLEV MADALPINGE MAAKAABEL
	OLEMASOLEV MADALPINGE ÕHULIIN
	OLEMASOLEV KESKPINGE ÕHULIIN
	DRENAAZITORU
	OLEVASOLEV ELEKTRIKILP
	OLEMASOLEV MASTALAJAAM
	KATASTRÜKSUSTE PIIRID

Projekti nimetus Taldremäe F2 rekonstrueerimine, Laupa küla, Türi vald, Järva maakond			
Joonise nimetus Asendiplaan			
Projekteerija 		Tellija 	
Hepta Group Energy OÜ Teaduspargi 61 Tallinn Harjumaa 12618 +372 6179098 info@hepta.ee		Elektrilevi OÜ Veskiposti 2 10138, TALLINN, EESTI Tel. +372 777 1545 elektrilevi@elektrilevi.ee	
Kontrollija	S. Kulp	Staadium	TP
Projekti juht	S. Kulp	Kuupäev	23.04.2024
Projekteerija	V. Romanjuk		
Mõõtkava 1:500		Projekti nr	11475P_IP7004
		Joonise nr	E205

