


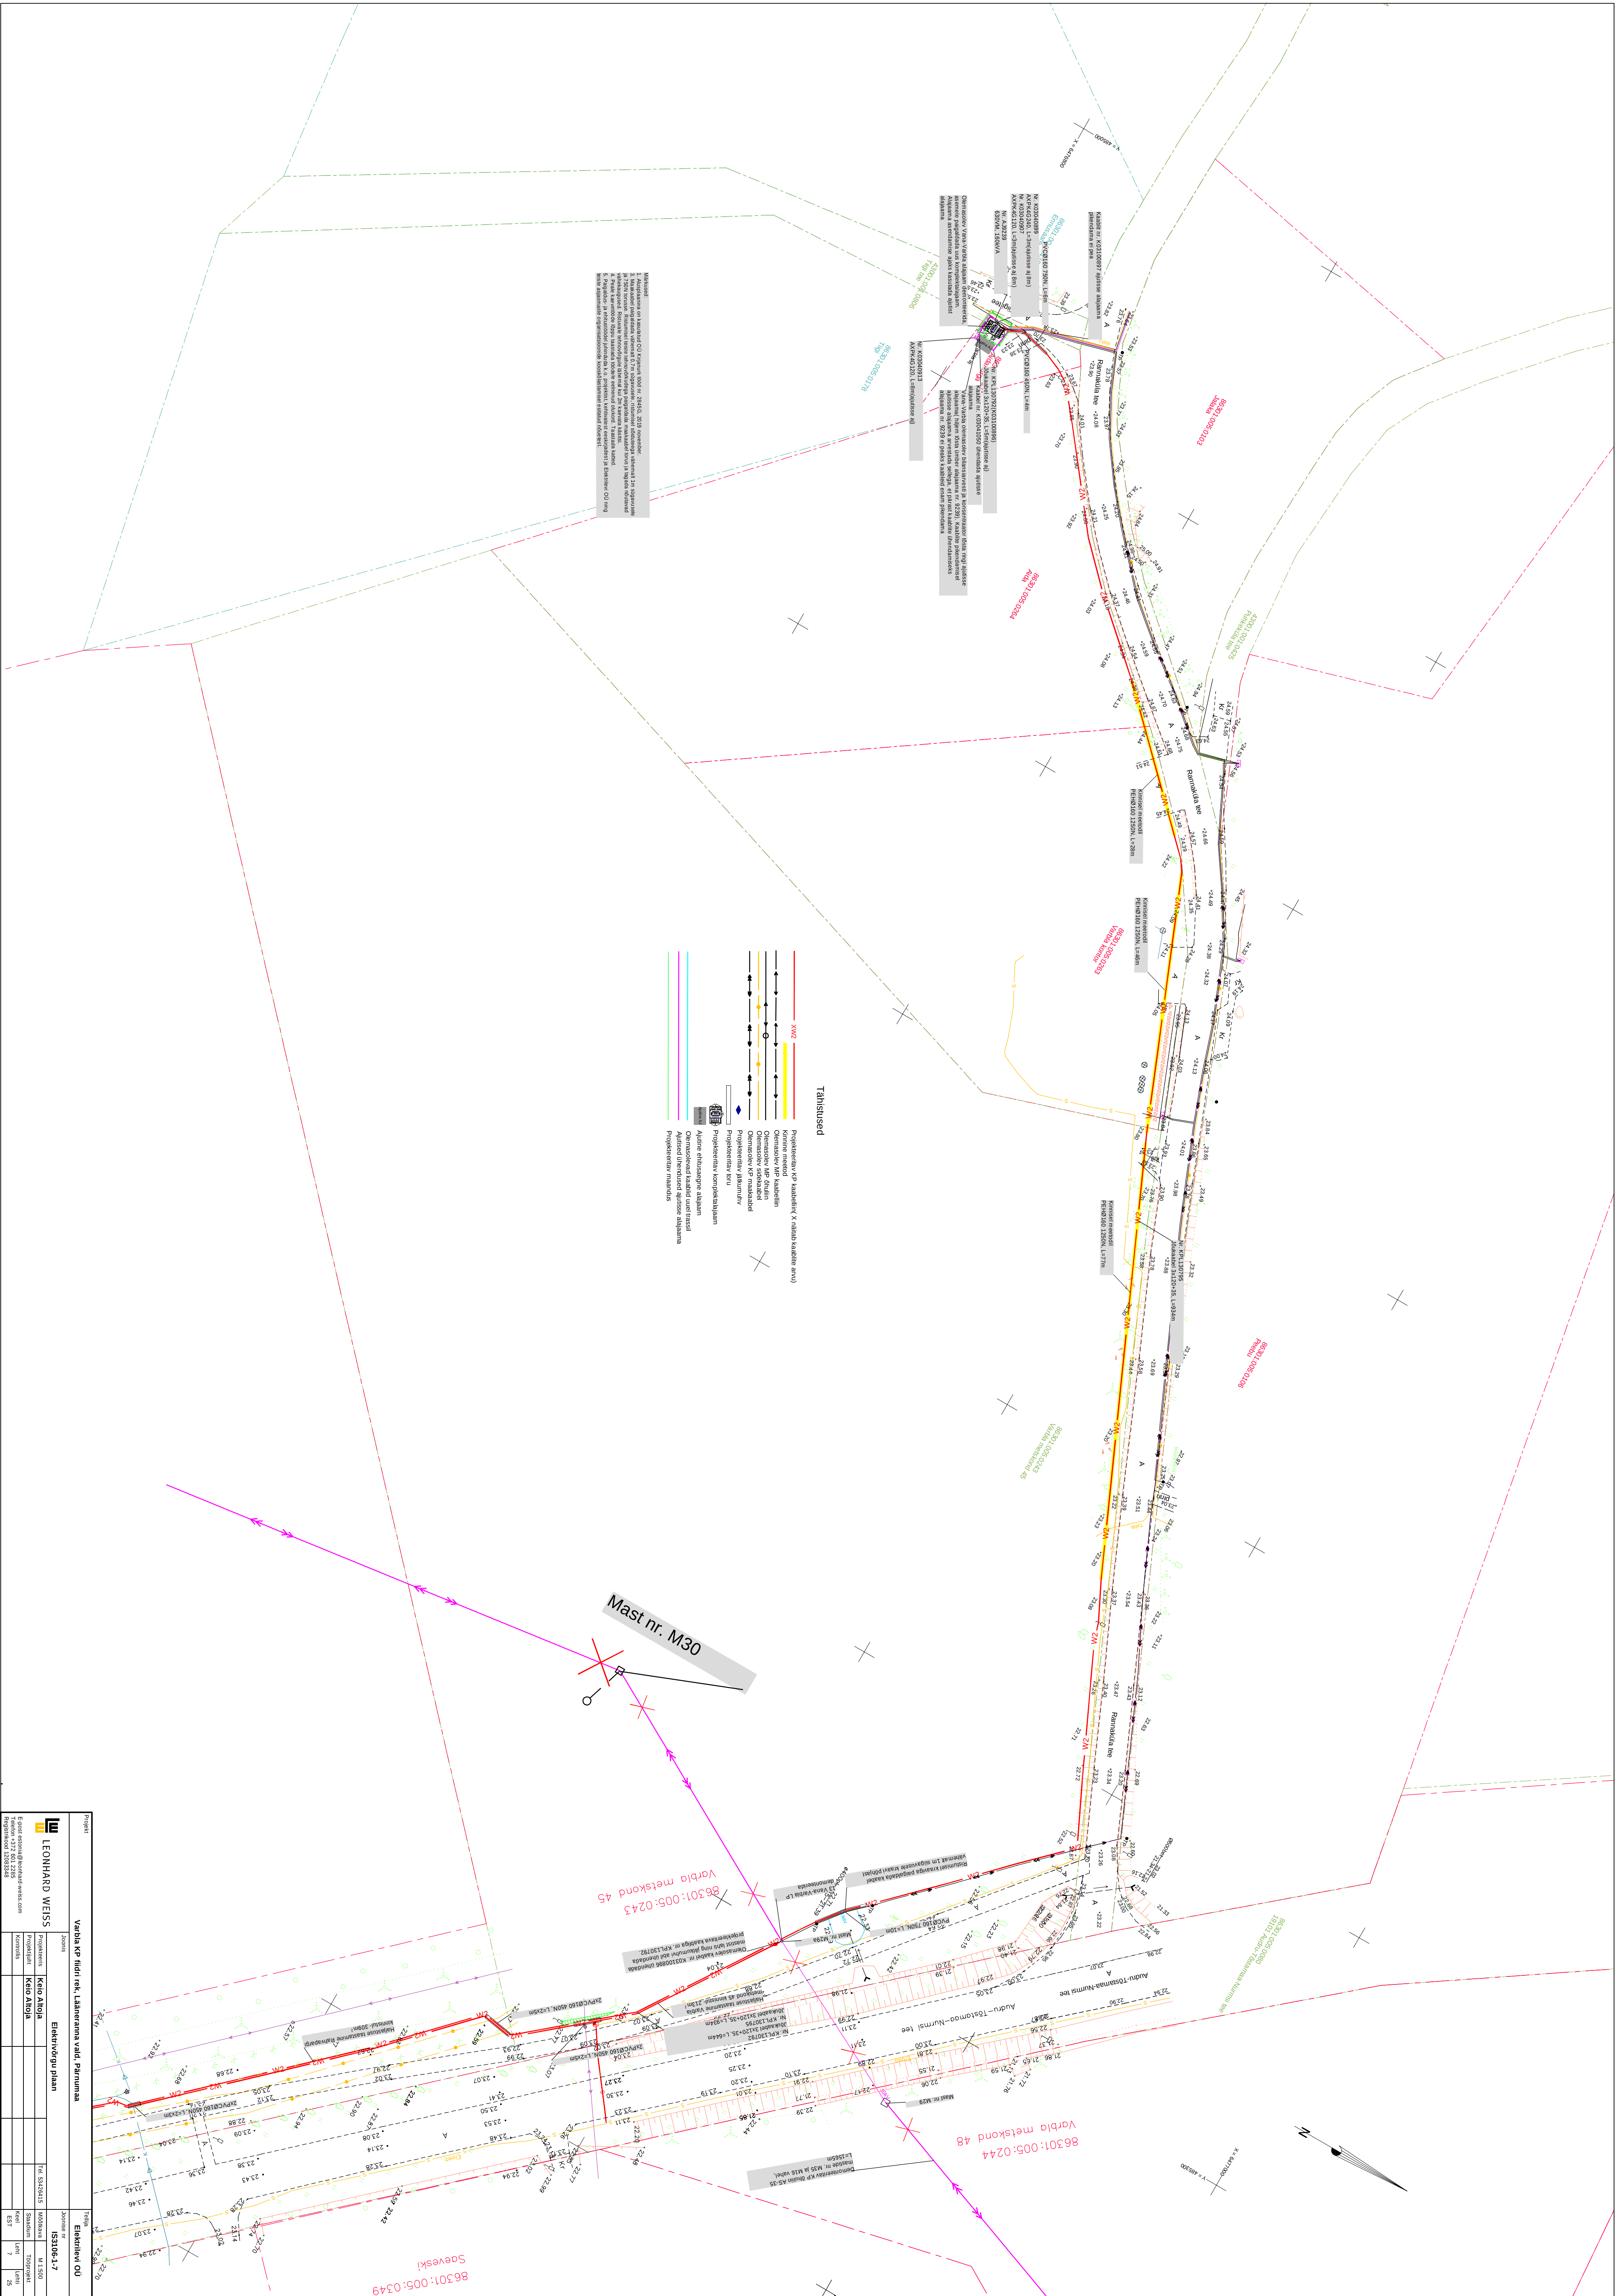

Scale		1:500		1:500	
Date		2023.05.04		2023.05.04	
Sheet		7		7	
Total sheets		25		25	