


Üldskeem

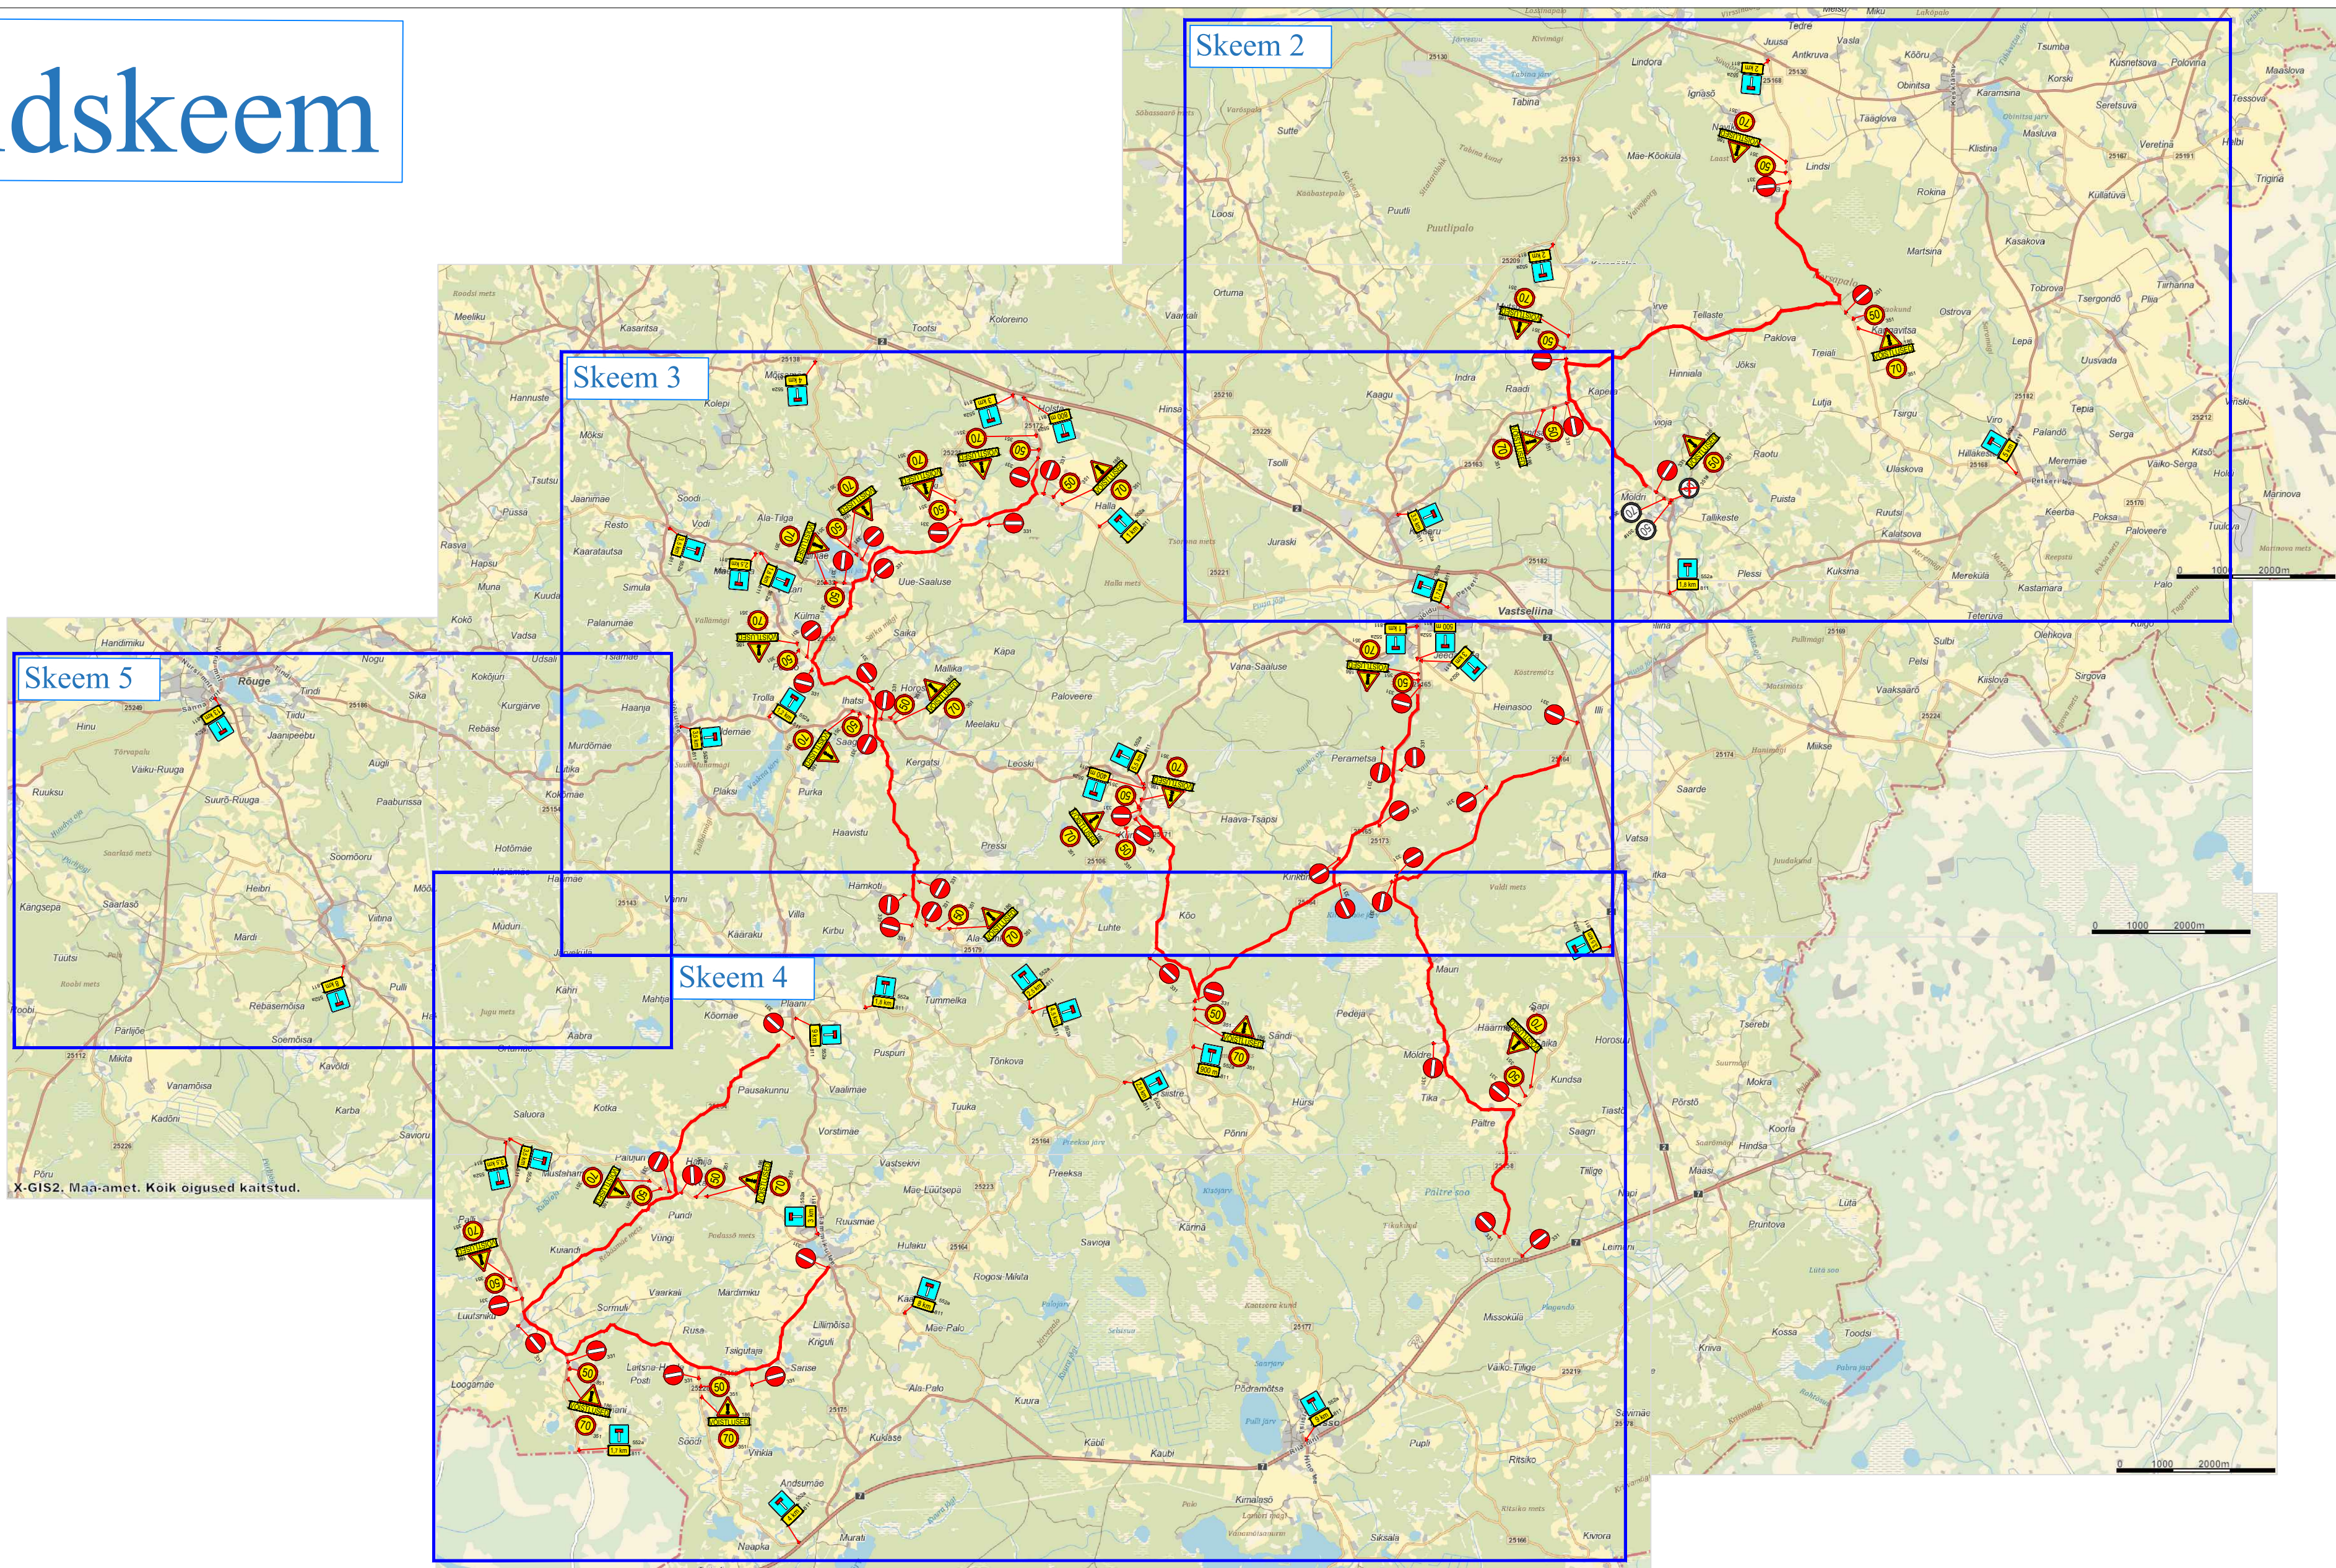


Märkused:

1. Muud olemasolevad liiklusemärgid, mis lähevad vastuollu antud ajutise ehitusaegse liikluskorraldusega, tuleb kinnitada.
2. Vajadusel korrigeerida liikluskorralduse tööetapil olukorra kohaseks.
3. Vajadusel lisada objektile täiendavaid liiklusemärgid.
4. Ajutised ehitusaegsed liiklusemärgid tuleb paigaldada nii, et nad on liiklejale üheselt mõistetavad ja arusaadavad.
5. Tagada kogu ehitustööde vältel ajutiste liiklusemärgide püstitolek ja loetavus.
6. Joonist lugeda märgitud numbrite järgi.

LEPPEMÄRGID			 Turu 63, 51004, Tartu, Telefon: +372 5248 400 E-post: info@lounaliiklus.ee	Projekti nimetus: Autoralli EMV	Kuupäev 15.04.2024
 Töötsoon	 Paigaldatav ajutine liiklusemärk			Objekti asukoht: .	Töö nr: 084/24
	 Olemasolev liiklusemärk		Koostas: Indrek Vähi	Joonis: Ajutine liikluskorraldusskeem	Joonis nr : 1 - (5)
			Tellija: Preppwin Motorsport Jakko Viilo Tel. 5626 6244		Möötka

Skeem 2

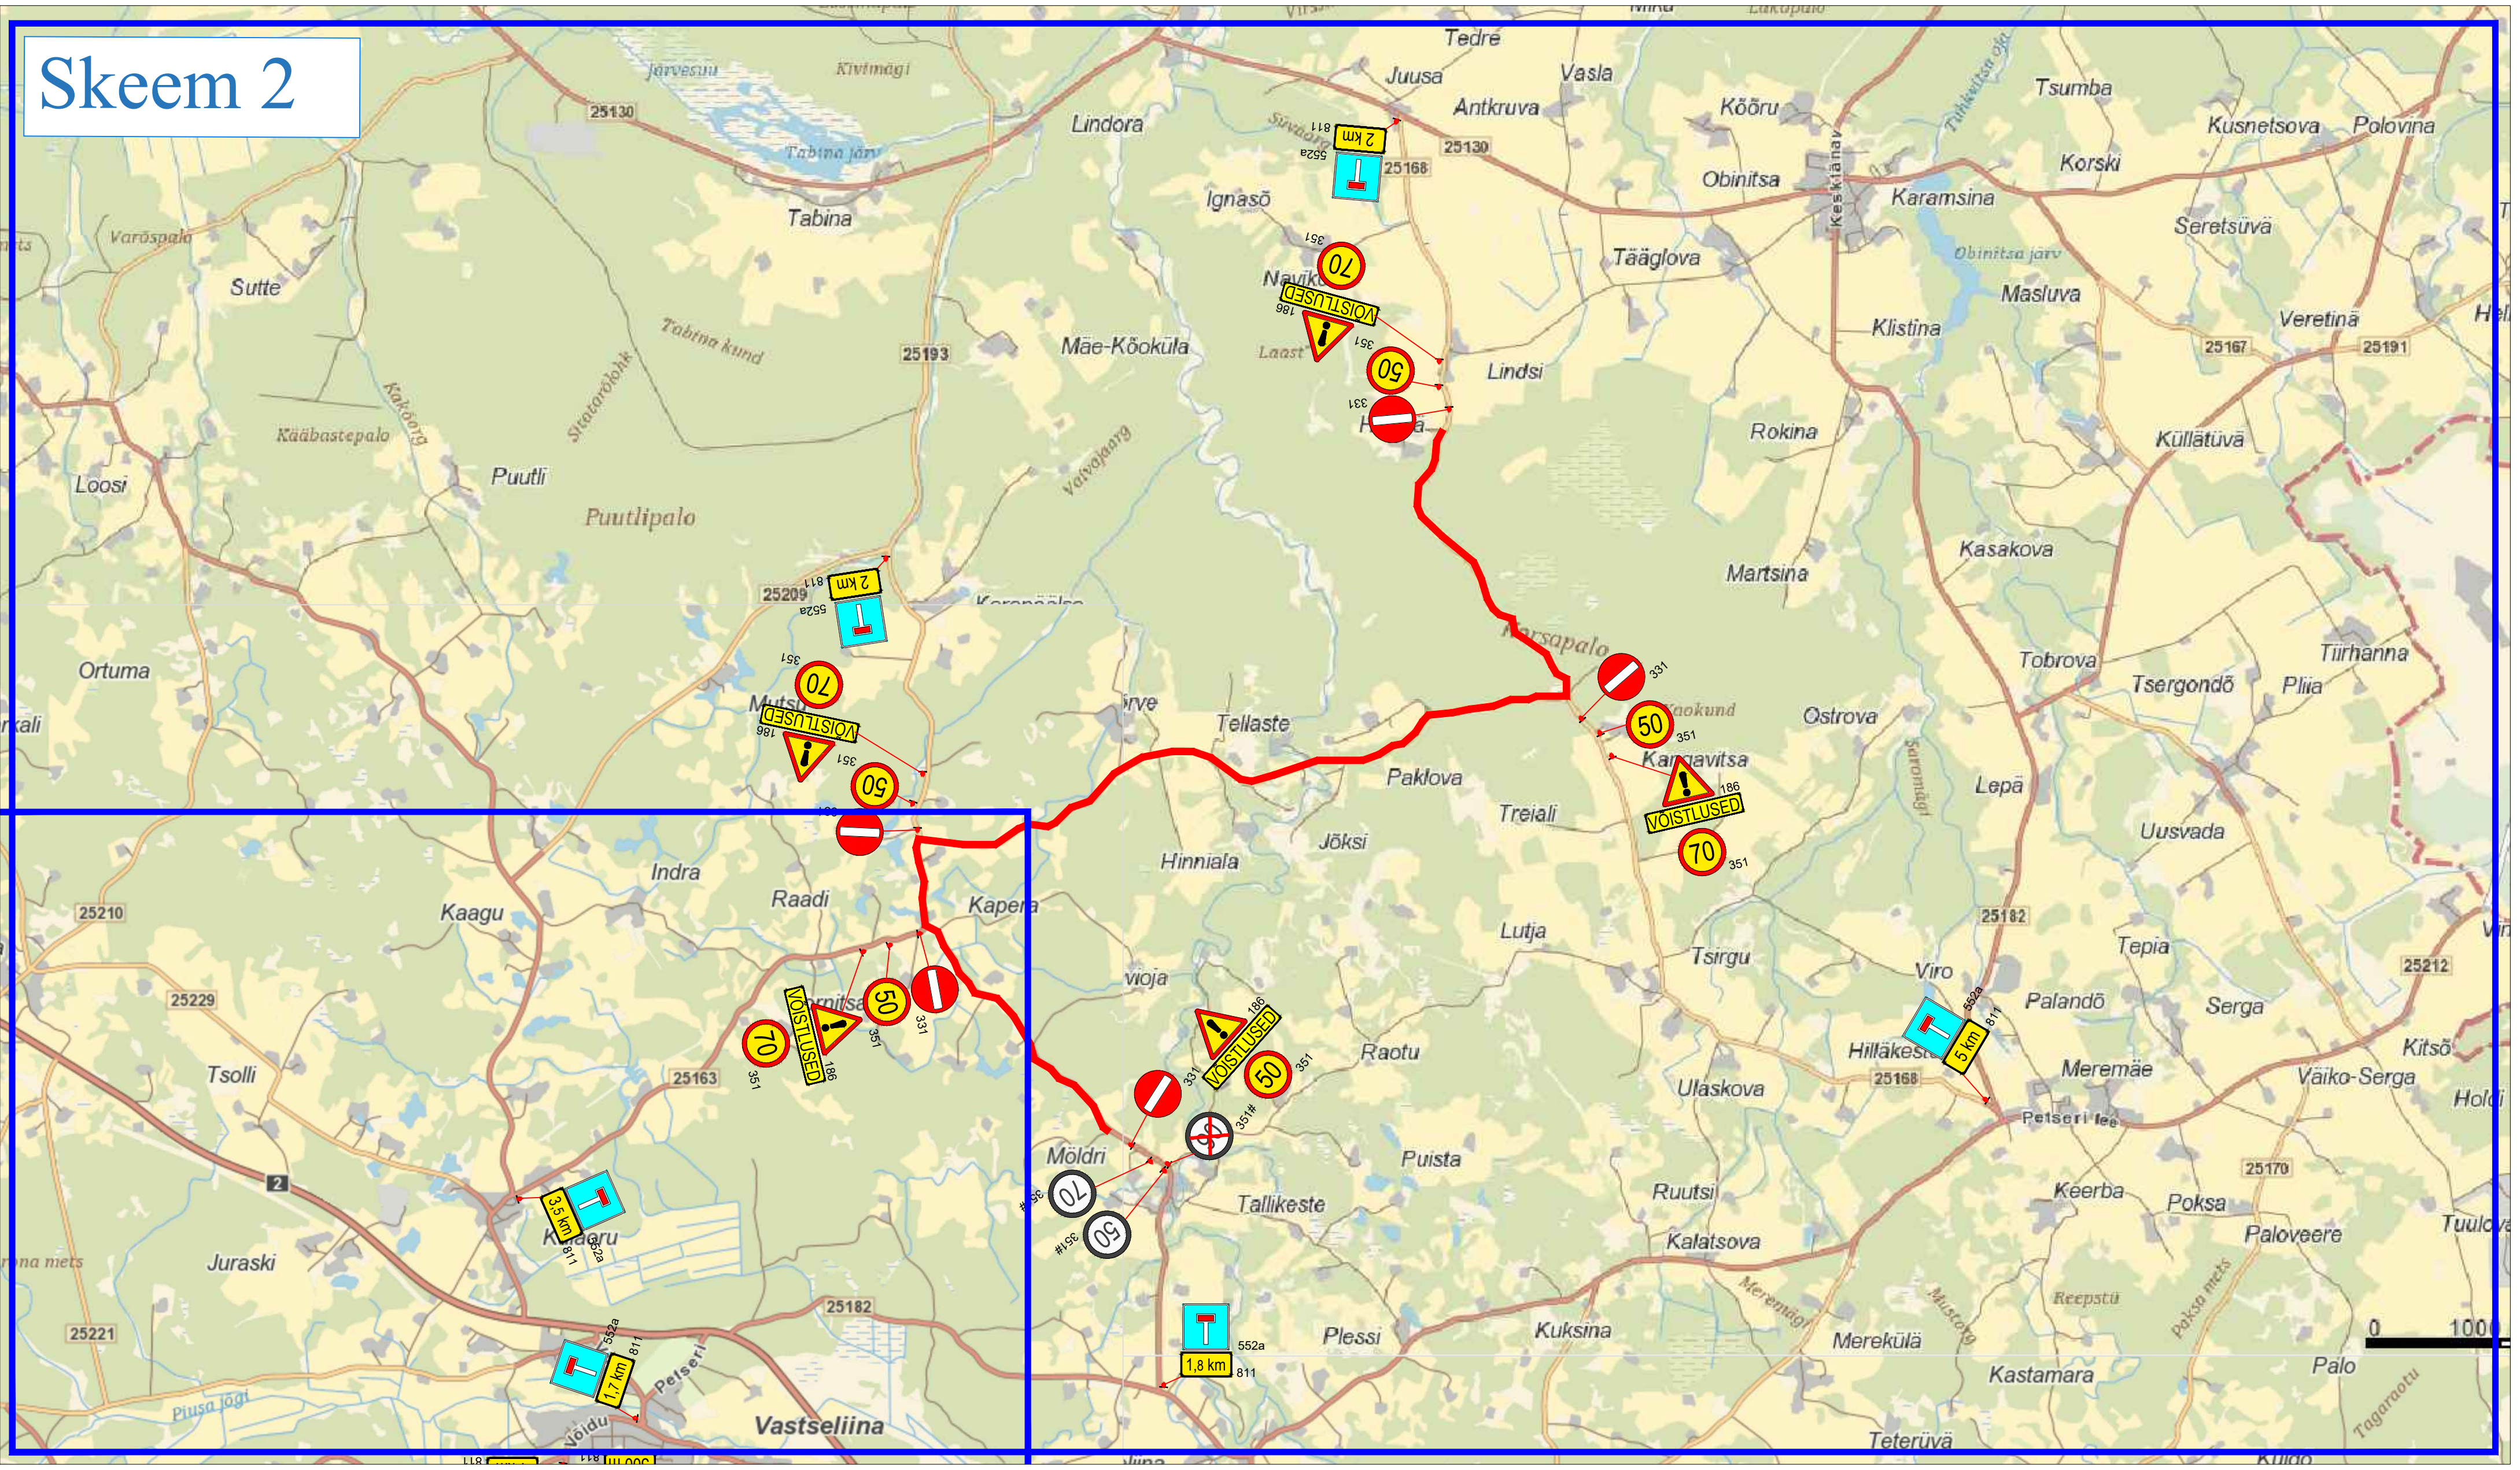

Märkused:


1. Muud olemasolevad liiklusemärgid, mis lähevad vastuollu antud ajutise ehitusajaga liiklusemärgidega, tuleb kinnitada.
2. Vajadusel korrigeerida liiklusemärgide tööetapi olukorra kohaseks.
3. Vajadusel lisada objektile täiendavaid liiklusemärgid.
4. Ajutised ehitusajaga liiklusemärgid tuleb paigaldada nii, et nad on liiklusele üheselt mõistetavad ja arusaadavad.
5. Tagada kogu ehitustööde vältel ajutiste liiklusemärgide püstitamine ja loetavus.
6. Joonist lugeda märgitud numbrite järgi.

LEPPEMÄRGID			 Lõunaliiklus Sinu liikluskorraldaja Turu 63, 51004, Tartu, Telefon: +372 5248 400 E-post: info@lounaliiklus.ee Koostas: Indrek Vähi Tellija: Prepin Motorsport Jakko Viilo Tel. 5626 6244	Projekti nimetus: Autoralli EMV		Kuupäev 15.04.2024
 Töötsoon	 Paigaldatav ajutine liiklusmärk	Objekti asukoht: .		Töö nr: 084/24		
		Joonis nr : 2 - (5)				
 351#	Olemasolev liiklusmärk	Joonis: Ajutine liikluskorraldusskeem		Mõõtkava		

[illegible]

1. Muud olemasolevad liiklusemärgid, mis lähevad vastuollu antud ajutise ehitusägaaga liiklussaamiga, tuleb kinnikatta.
2. Vajadusel korregerida liiklussaam töötaol olukorra kohaseks.
3. Vajadusel lisada objektile täiendavaid liiklusemärgi.
4. Ajutised ehitusägaad liiklusemärgid tuleb paigaldada nii, et nad on liiklule üheselt mõistetavad ja arusaadavad.
5. Tagada kogu ehitustööde vältel ajutiste liiklusemärgide püstiolek ja loetavus.
6. Joonist lageda märgid numbre järgi.

LEPPEMÄRGID		 Lõunaliiklus Sinu liikluskorraldaja		Projekti nimetus: Autoralli EMV	Kuupäev 15.04.2024
 Töötsoon	 Paigaldatav ajutine liikluskmärk	Turu 63, 51004, Tartu, Telefon: +372 5248 400 E-post: info@lounaliiklus.ee		Objekti asukoht: .	Töö nr: 084/24
 Olemasolev liikluskmärk		Koostas:	Indrek Vähi		Joonis nr : 3 - (5)
		Tellija: Prepwin Motorsport Jakko Viilo Tel. 5626 6244		Joonis: Ajutine liikluskorraldusskeem	Mõõtkava

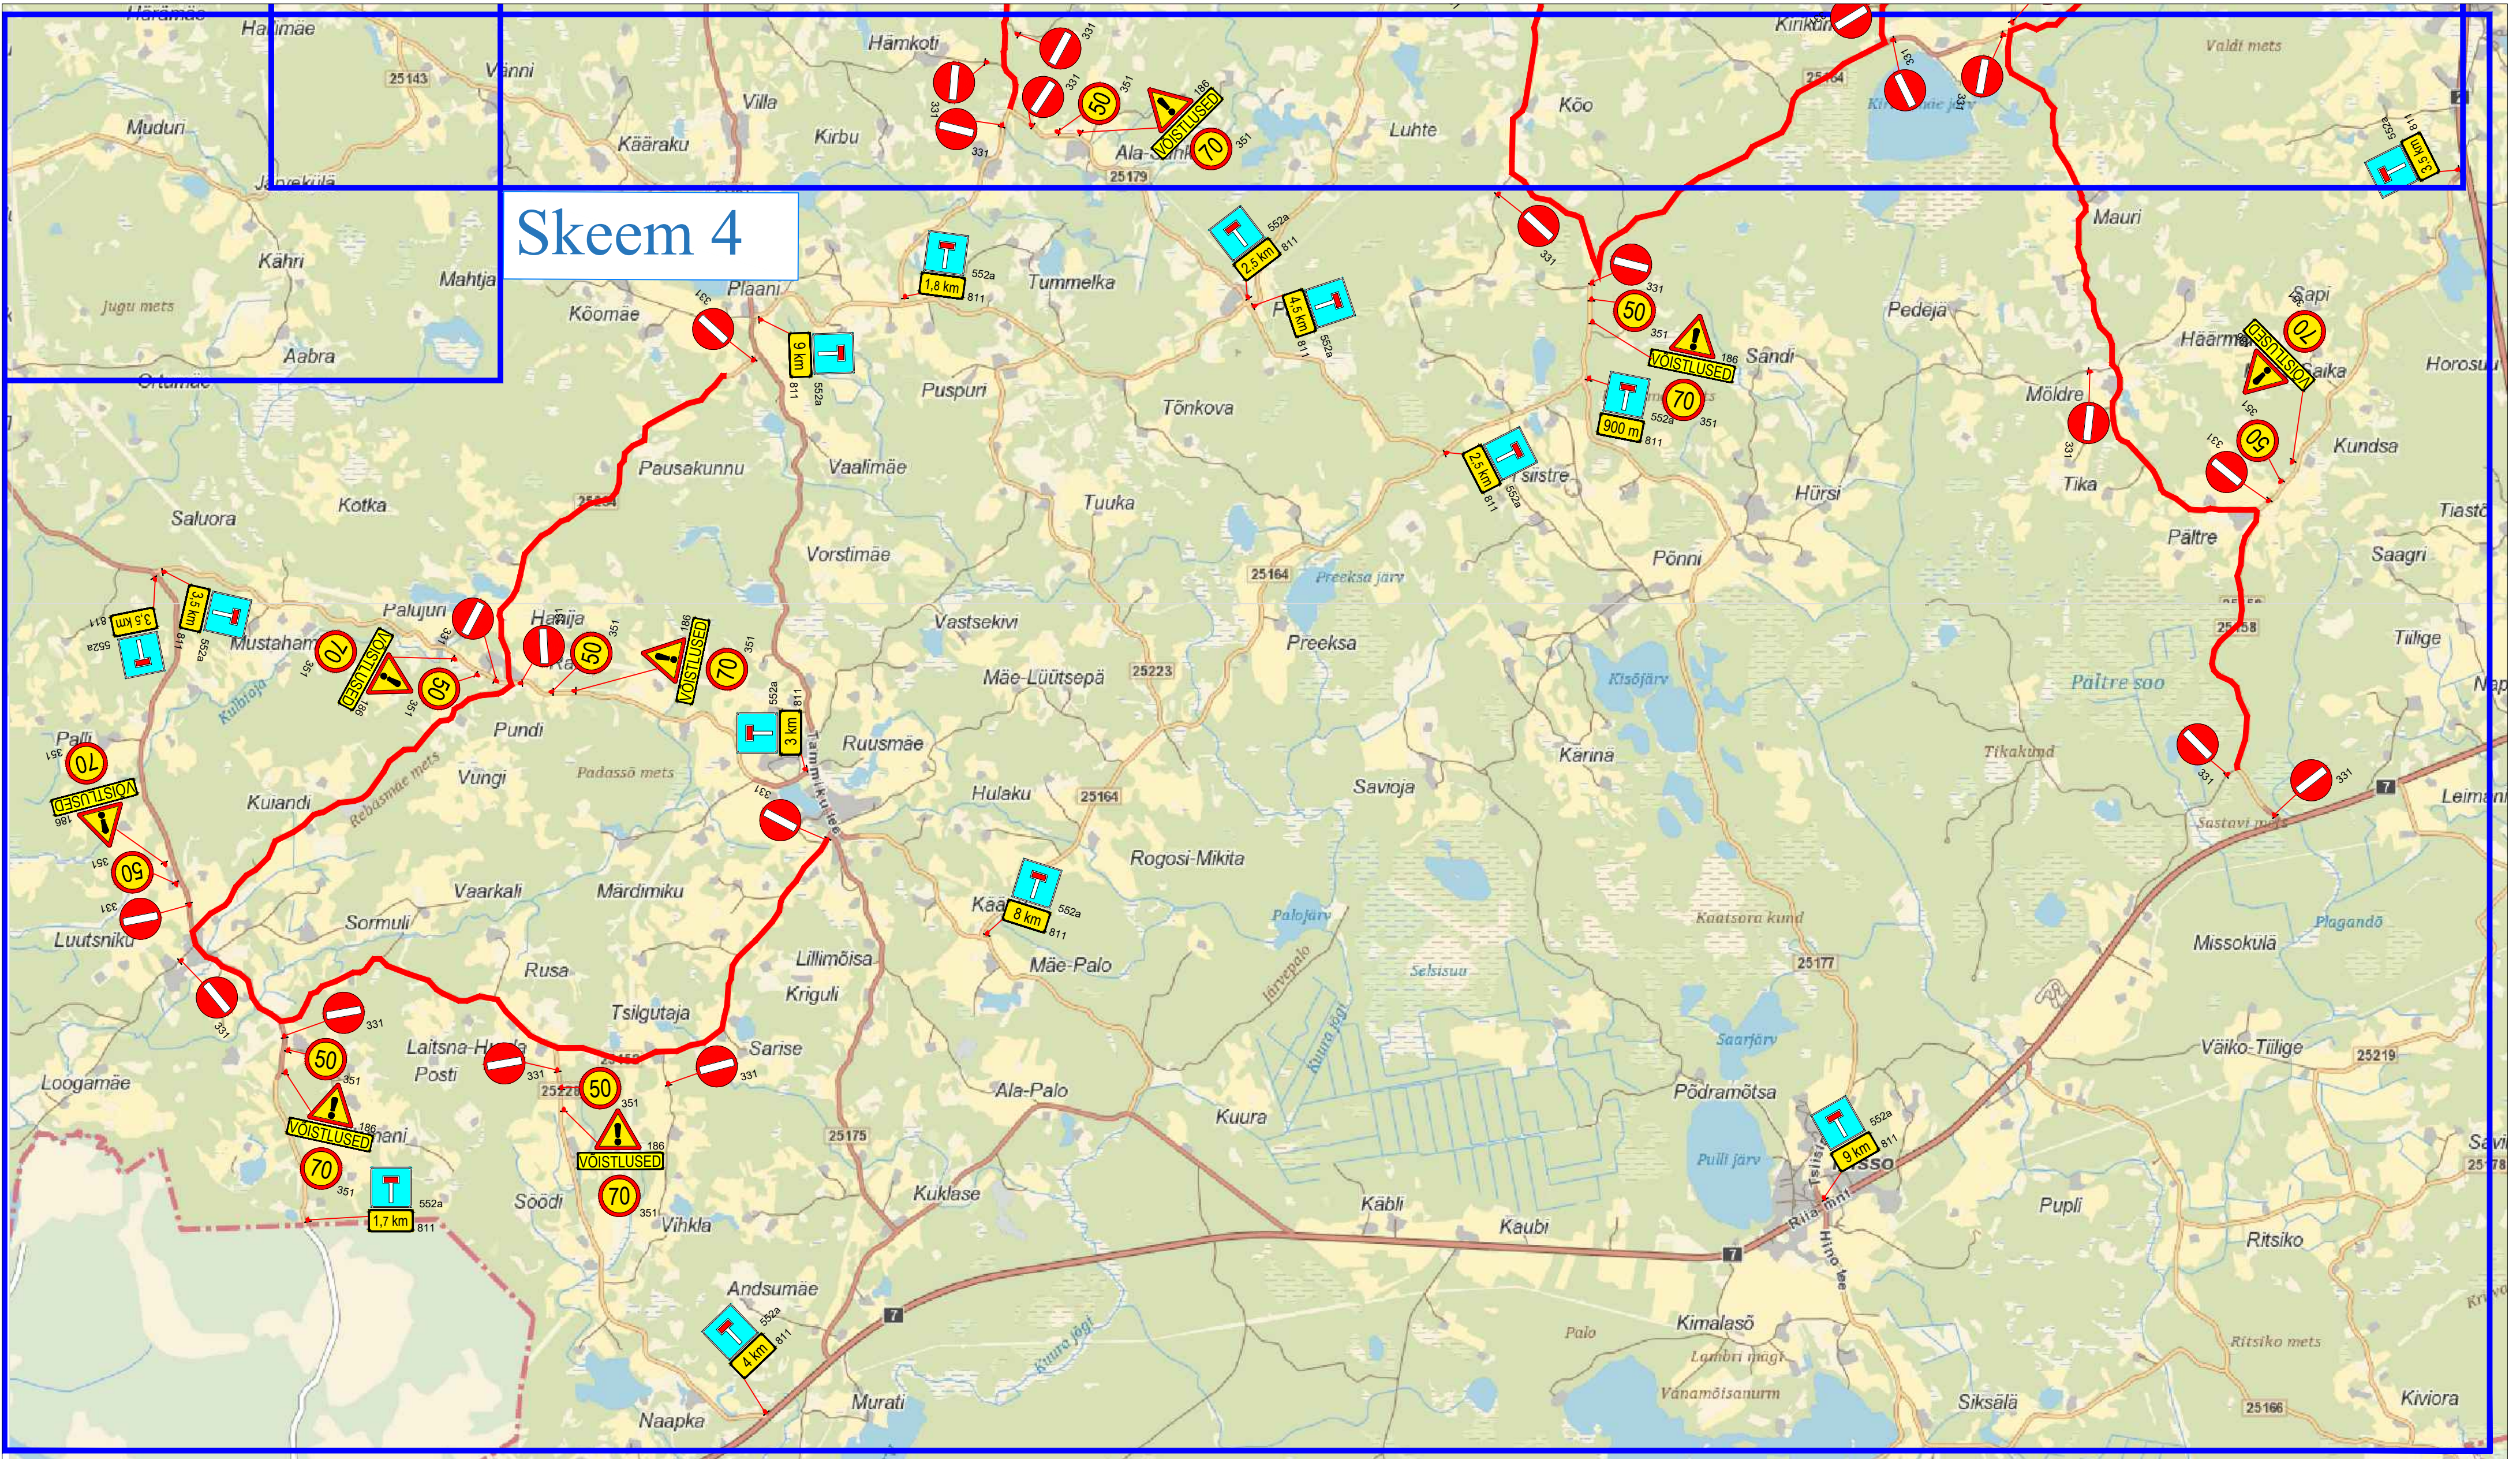


Märkused:

1. Muud olemasolevad liiklusemärgid, mis lähevad vastuollu antud ajutise ehitusaegse liikluskorraldusega, tuleb kinnikatta.
2. Vajadusel korrigeerida liikluskorralduse etappide olukorra kohaseks.
3. Vajadusel lisada objektile täiendavaid liiklusemärgid.
4. Ajutised ehitusaegsed liiklusemärgid tuleb paigaldada nii, et nad on liiklejale üheselt mõistetavad ja arusaadavad.
5. Tagada kogu ehitustööde vältel ajutiste liiklusemärgide püstitamine ja loetavus.
6. Joonist lugeda märgitud numbrite järgi.

LEPPEMÄRGID			 Turu 63, 51004, Tartu, Telefon: +372 5248 400 E-post: info@lounaliiklus.ee	Projekti nimetus: Autoralli EMV	Kuupäev 15.04.2024
 Töötsoon	 Paigaldatav ajutine liiklusmärk	 Olemasolev liiklusmärk			
			Koostas: Indrek Vähi	Objekti asukoht:	Töö nr: 084/24
			Tellijä: Preppin Motorsport Jakko Viilo Tel. 5626 6244	Joonis: Ajutine liikluskorraldusskeem	Joonis nr : 4 - (5)
					Mootkava

Skeem 5

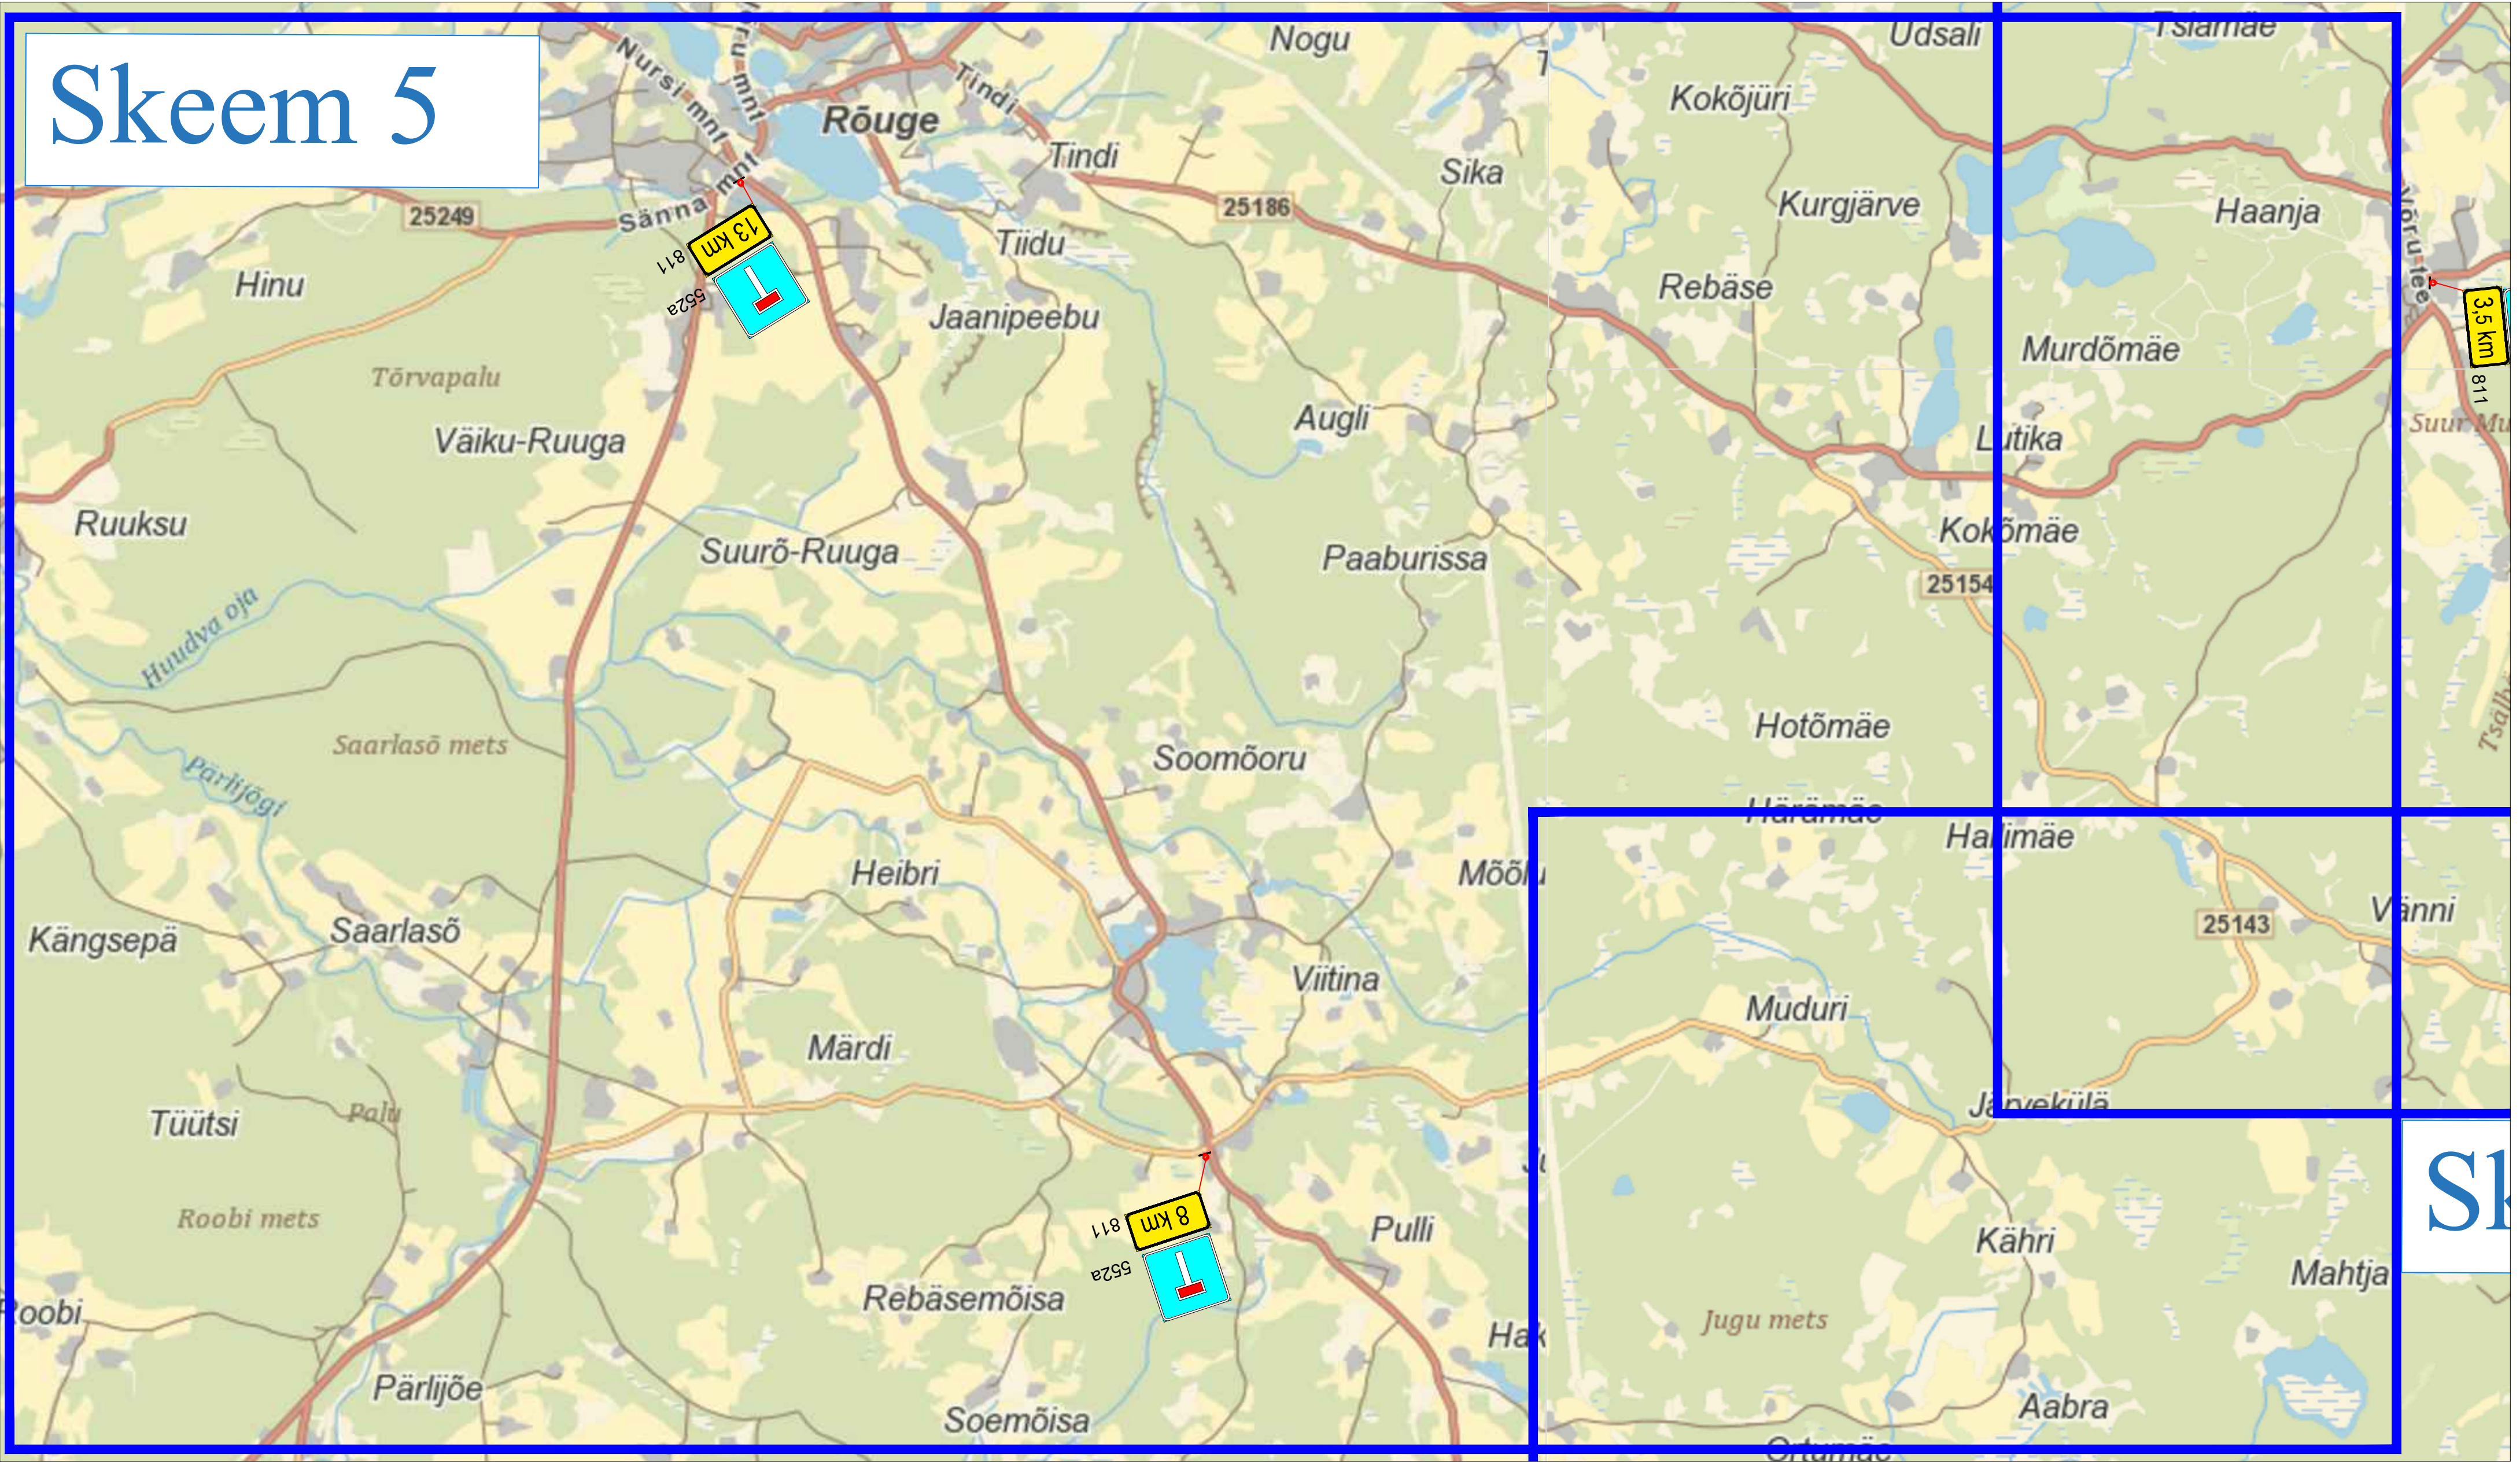

Märkused:

1. Muud olemasolevad liikluskärgid, mis lähevad vastuollu antud ajutise ehitusaegse liikluskärgiga, tuleb kinnikatta.
2. Vajadusel korrigeerida liikluskärgi tööetapil olukorra kohaseks.
3. Vajadusel lisada objektile täiendavaid liikluskärgi.
4. Ajutised ehitusaegsed liikluskärgid tuleb paigaldada nii, et nad on liiklejale üheselt mõistetavad ja arusaadavad.
5. Tagada kogu ehitustööde vältel ajutiste liikluskärgide püstiolek ja loetavus.
6. Joonist lugeda märgitud numbrite järgi.

LEPPEMÄRGID			 Turu 63, 51004, Tartu, Telefon: +372 5248 400 E-post: info@lounaliiklus.ee	Projekti nimetus: Autoralli EMV	Kuupäev 15.04.2024
 Töötsoon	 Paigaldatav ajutine liikluskärg			Objekti asukoht:	Töö nr: 084/24
	 Olemasolev liikluskärg			Joonis: Ajutine liikluskorraldusskeem	Joonis nr : 5 - (5)
			Tellijä: Preppwin Motorsport Jakko Viilo Tel. 5626 6244		Möötka