


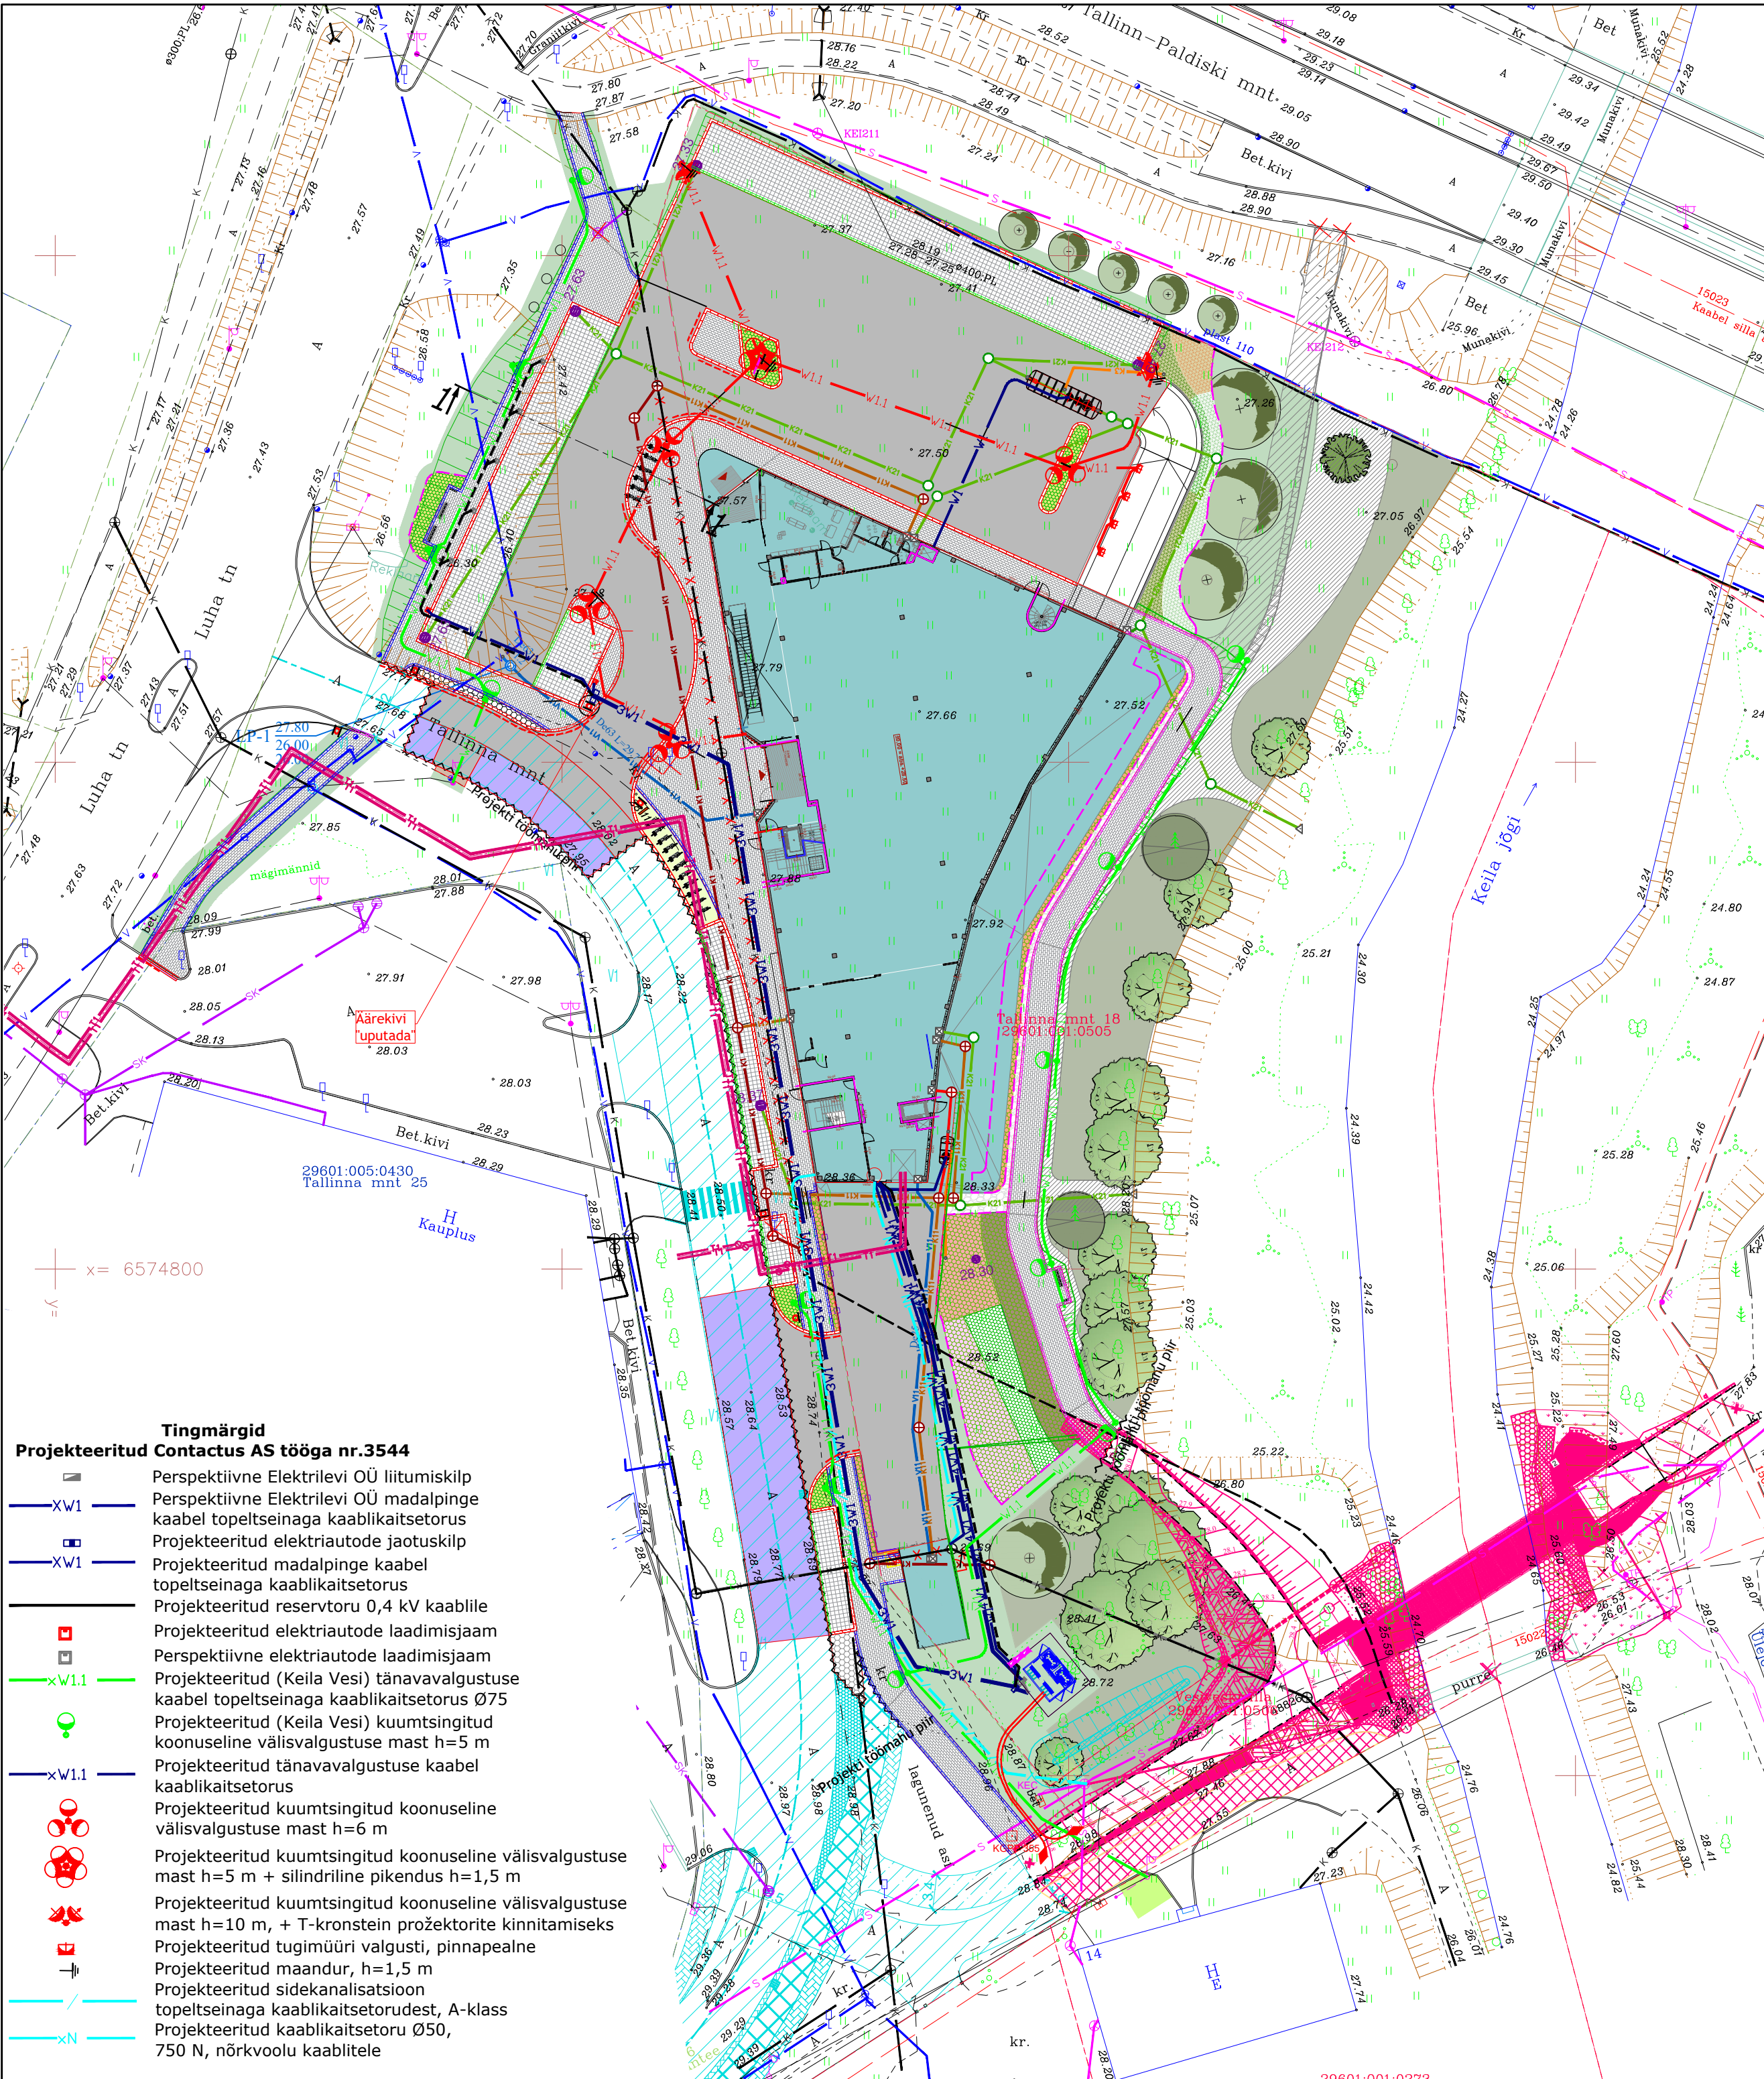

TINGMÄRGID

- Projekteeritud sõidutee äärekivi, l=150 mm (h=8 cm)
Projekteeritud sõidutee äärekivi, l=150 mm (h=0 cm)
Projekteeritud kõnnitee äärekivi, l=80 mm (h=0 cm)
Projekteeritud pööratud kõnnitee äärekivi, l=80 mm (h=0 cm)
Projekteeritud kõnnitee murukivi äärekivi, l=60 mm (h=0 cm)
Projekteeritud sõidutee graniitäärekivi, l=150 mm (h=0 cm)
Projekteeritud tee servajooned
Projekteeritud murunõlv
- Likvideeritavad objektid
- Projekteeritud liikluskärgi post
Projekteeritud sõidutee ab-katend Tüüp 1
- Projekteeritud sõidutee ab-ülekate Tüüp 1.1
Projekteeritud restkaev
Projekteeritud kuppelrestkaev
Projekteeritav OÜ Keskkonnaprojekt töö nr 3181 " Tallinna mnt ümberehituse projekteerimine"
- Varem projekteeritud silla projekt

TINGMÄRGID: maastikuarhitektuur

- Ol. haljastus
Pr. hoone
Pr. kõnnitee betoonkivisillutiskatend Tüüp 2
Pr. betoonkivisillutiskatend tugevdatud alusel Tüüp 3
Pr. munakivi katend Tüüp 4
Pr. jalgrattaparkla katend Tüüp 5
Pr. alumiiniumist metalläär, kõrgus vastavalt katendi tüübile 50 - 150 mm
Pr. Sügislubikas 540 tk
Pr. H.Sinihelmikas " Moorhexe " 153 tk
Pr. Mets-Aruluste 315 tk
Pr. Karvane piiphein "Igel" 80 tk
Pr. Kaselehine enelas "Thor" 54 tk
Pr. Lodjap-põisenelas "Little Angel 186 tk"
Pr. Helkiv kibuvits 213 tk
Pr. Völkpärjenelas "Crispa" 180 tk
Pr. Metsviinapuu 444 tk
Pr. Tuhkurenelas "Grefsheim" 144 tk
Pr./taastatav murupind
Pr. alumiiniumist paindub peenraaaris 5x100mm, Wave
Pr. pargipink Extery Linn
Pr. prügikastid Extery Look 70 ja Look @3
Pr. jalgrattahoidja
- Ol. lehtpuu
Ol. okaspuu
Pr. lehtpuu
Pr. suunaviit
Pr. valgustiga lipumast h 8m
Parkimiskohtade arv
Pr. piirdeade
likvideeritud objekt
Proj. betoonkivisillutisega jalgratta- ja jalgtee
Pr. betoontrapp

TINGMÄRGID: Stromtec OÜ Töö nr. (24-111 LC1520) Alajaam:

- Proj. liitumiskilp
Projekteeritud 10 kV kaabitrass kaitsetorus
Projekteeritud komplektalajaam
Projekteeritud jätkumuhv
Puude võtmise ala 60 m²
Haljastuse taastamine ala 28 m²
asfaldi taastamine ala 16 m²
Kruusa taastamine ala 1 m²

TINGMÄRGID: Projektituba OÜ töö nr 2240 Veevarustus ja kanalisatsioon

- Olemasolev veetoru
Olemasolev kanalisatsioonitoru
Likvideeritav toru
Projekteeritud veetoru (ühisveevärgi toru)
Projekteeritud veetoru (kinnistu veevärgi toru)
Projekteeritud tuletorje veetoru
Projekteeritud kanalisatsioonitoru (ühiskanalisatsioonitoru)
Projekteeritud kanalisatsioonitoru (kinnistu kanalisatsioonitoru)
Projekteeritud sademevee kanalisatsioonitoru (kinnistu kanalisatsioonitoru)
Projekteeritud sademevee kanalisatsioonitoru (puhastamata)
Projekteeritud kanalisatsiooni survetoru
Projekteeritud sademevee survetoru (kinnistu kanalisatsioonitoru)
Projekteeritud tehnoloogilise kanalisatsiooni toru
Projekteeritud drenaažitoru (kinnistu drenenitoru)
Projekteeritud renn resti kõrgusarvuga
Projekteeritud maakraan kaepaga
Olemasolev hüdrant
Projekteeritud hüdrant
Projekteeritud restkaev
Projekteeritud dreeni kontrollkaev
Projekteeritud kanalisatsiooni kontrollkaev
Projekteeritud sademevee kontrollkaev
Projekteeritud sõlm
4 Projekteeritud kanalisatsiooni väljalase
Projekteeritud vundamendist läbiviik
- Varem projekteeritud soojustorustik

Tingmärgid: Varem projekteeritud OÜ DEM Projekt töö nr.685724 (Ehitusluba nr. 2512271/00143)



OÜ KESKKONNAPROJEKT
A: Ringtee 12, 51013 Tartu
T: +372 7305 060
E: kproj@keskkonnaprojekt.ee
MTR reg nr EP10769210-0001

Vastutav spetsialist

Andri Veskimets

Projekteeris

Andrei Mintsenkov

Allkiri

allkirjastatud

digitaalselt

Allkiri

allkirjastatud

digitaalselt

Töö nimetus

Keila Vesiveski keskuse ehitusprojekt
OSA-1 Tee, liiklus ja teerajatised

Joonise nimetus

Tehnovõrkude koondplaan

Objekti aadress

Harju maakond, Keila linn,
Tallinna mnt 18

Töö tellija

OÜ Fund ehitus

Töö väljaandmise aeg

08/05/2025

Joonise digiaadress

VVK_PP-TL-4.dwg

Projekti staadium

Töö number

PP

VVK

Mõõtka

Joonise number

1:500

TL-4-03