

objectID / krundi pos nr	nimetus	krundi kasutamise sihtotstarve	tähis	pind
1	Soe tn 8	Haridus- ja lasteasutuste maa	ÜL	16746
2	Soe alajaam	Elektrienergia tootmise ja jaotamise maa	EO	43
3	Järveääre	Virgestusmaa	P	12996
4		Tankla- ja teenindushoone maa	ÄH	1304
KOKKU				31089
SELGITUSED		detailplaneeringus määratud krundi kasutamise sihtotstarve	detailplaneeringus määratud krundi kasutamise sihtotstarbe tähis	kavandatavate hoonete suurim lubatud ehitisealune pind


objectID / krundi pos nr	arv	pind	korgus	tingimus / parkimiskohad
1	2	3200	10	0
2	1	40	5	0
3	-	-	-	18
4	-	-	-	-
SELGITUSED	kavandatav hoonete suurim lubatud arv	kavandatavate hoonete suurim lubatud ehitisealune pind	Hoonete või olulise avaliku huviga rajatiste lubatud maksimaalne kõrgus maapinnast meetrites	planeeritav parkimiskohtade arv, arvutus näidatud seletuskirjas

object ID	nimetus	ala pindala (m²)
EL1	elektrikaabel	3046
EL2	elektrikaabel	65
EL3	elektrikaabel	220
VK1	veetrass	135
Si1	sidekanalisatsioon	106
JU1	juurdepääs	507
KOKKU		4079
selgitused	servituudi vajadust põhjustava objekti nimetus	kaitsevööndi / servituudi vajadusega ala pindala

TABEL 1

TABEL 2

TABEL 3

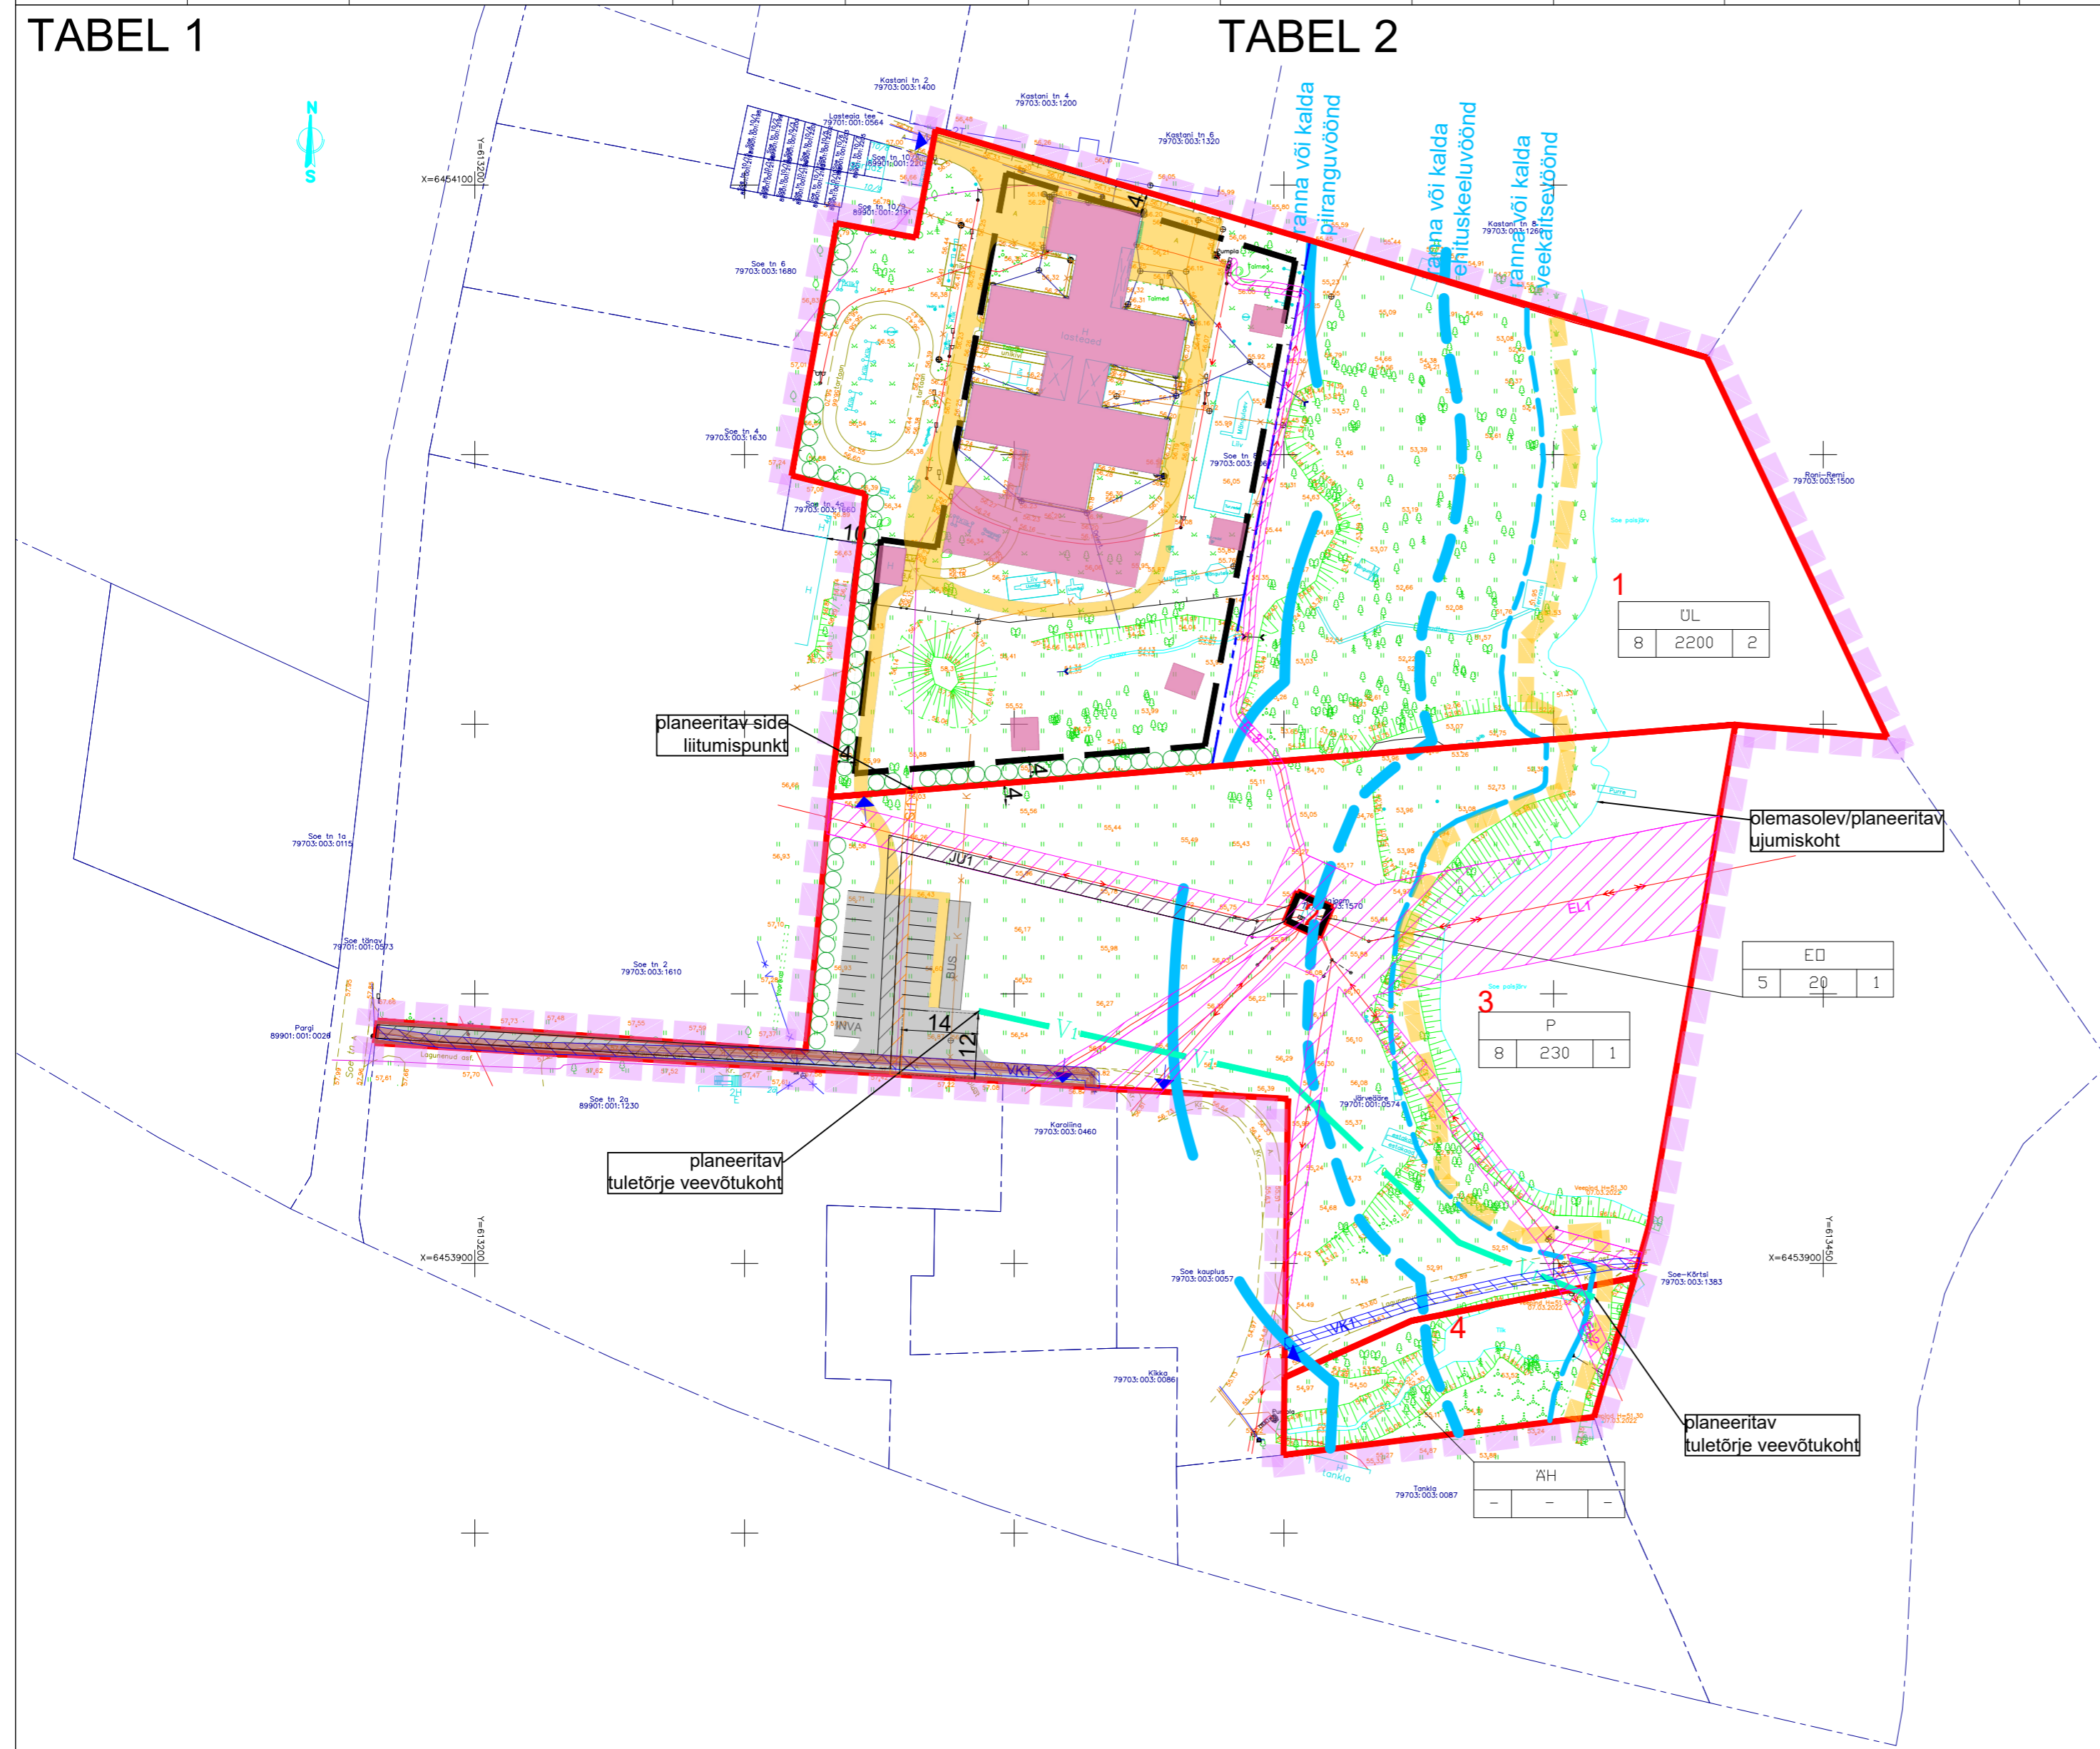

TINGMÄRGID

- planeeritava ala piir
- olemasolevad krundipiirid
- olemasolev ranna või kalda piiranguvöönd
- olemasolev ranna või kalda ehituskeeluvöönd
- planeeritud kruntide piirid
- planeeritud juurdepääsud kruntidele
- planeeritud sõiduteed
- planeeritud hoonestusala piir
- planeeritud hoone koht, soovituslik
- planeeritud kõrghaljastus
- planeeritud elektrikaabli servituudi vajadusega ala
- planeeritud VK trasside servituudi vajadusega ala
- planeeritud sidekanalisatsiooni servituudi vajadusega ala
- planeeritud juurdepääsu servituudi vajadusega ala
- PLANEERITUD KRUNDI EHITUSÕIGUS**
- krundi kasutamise sihtotstarve
- hoonete lubatud arv
- suurim lubatud hoonete ehitisealune pind
- suurim lubatud hoonete kõrgus meetrites
- planeeritud lasteaia piirdeaed, soovituslik
- planeeritud jalgteed, paiknemine soovituslik
- planeeritud kergliiklustee, paiknemine soovituslik
- planeeritud tuleõrje veetorstik, paiknemine soovituslik

Topo-geodeetiline alusplaan W Vara OÜ töö nr GD22026 03.2022

<p>Osaühing Visioonprojekt reg 10481526 Kivinuki tee 5 Rae k Rae v Harjumaa 75310 tel +372 5017159 loona@visioonprojekt.eu</p>	<p>Soe lasteaia detailplaneering Soe küla, Viljandi vald, Viljandi maakond</p>		<p>huvitatud isik: Viljandi Vallavalitsus</p>
	<p>vastutav arhitekt Loona Lepp arhitekt Kaarel Mölder</p>	<p>Põhijoonis 1:1000</p>	