


Puurimine

Kuni 1m

686a

686b

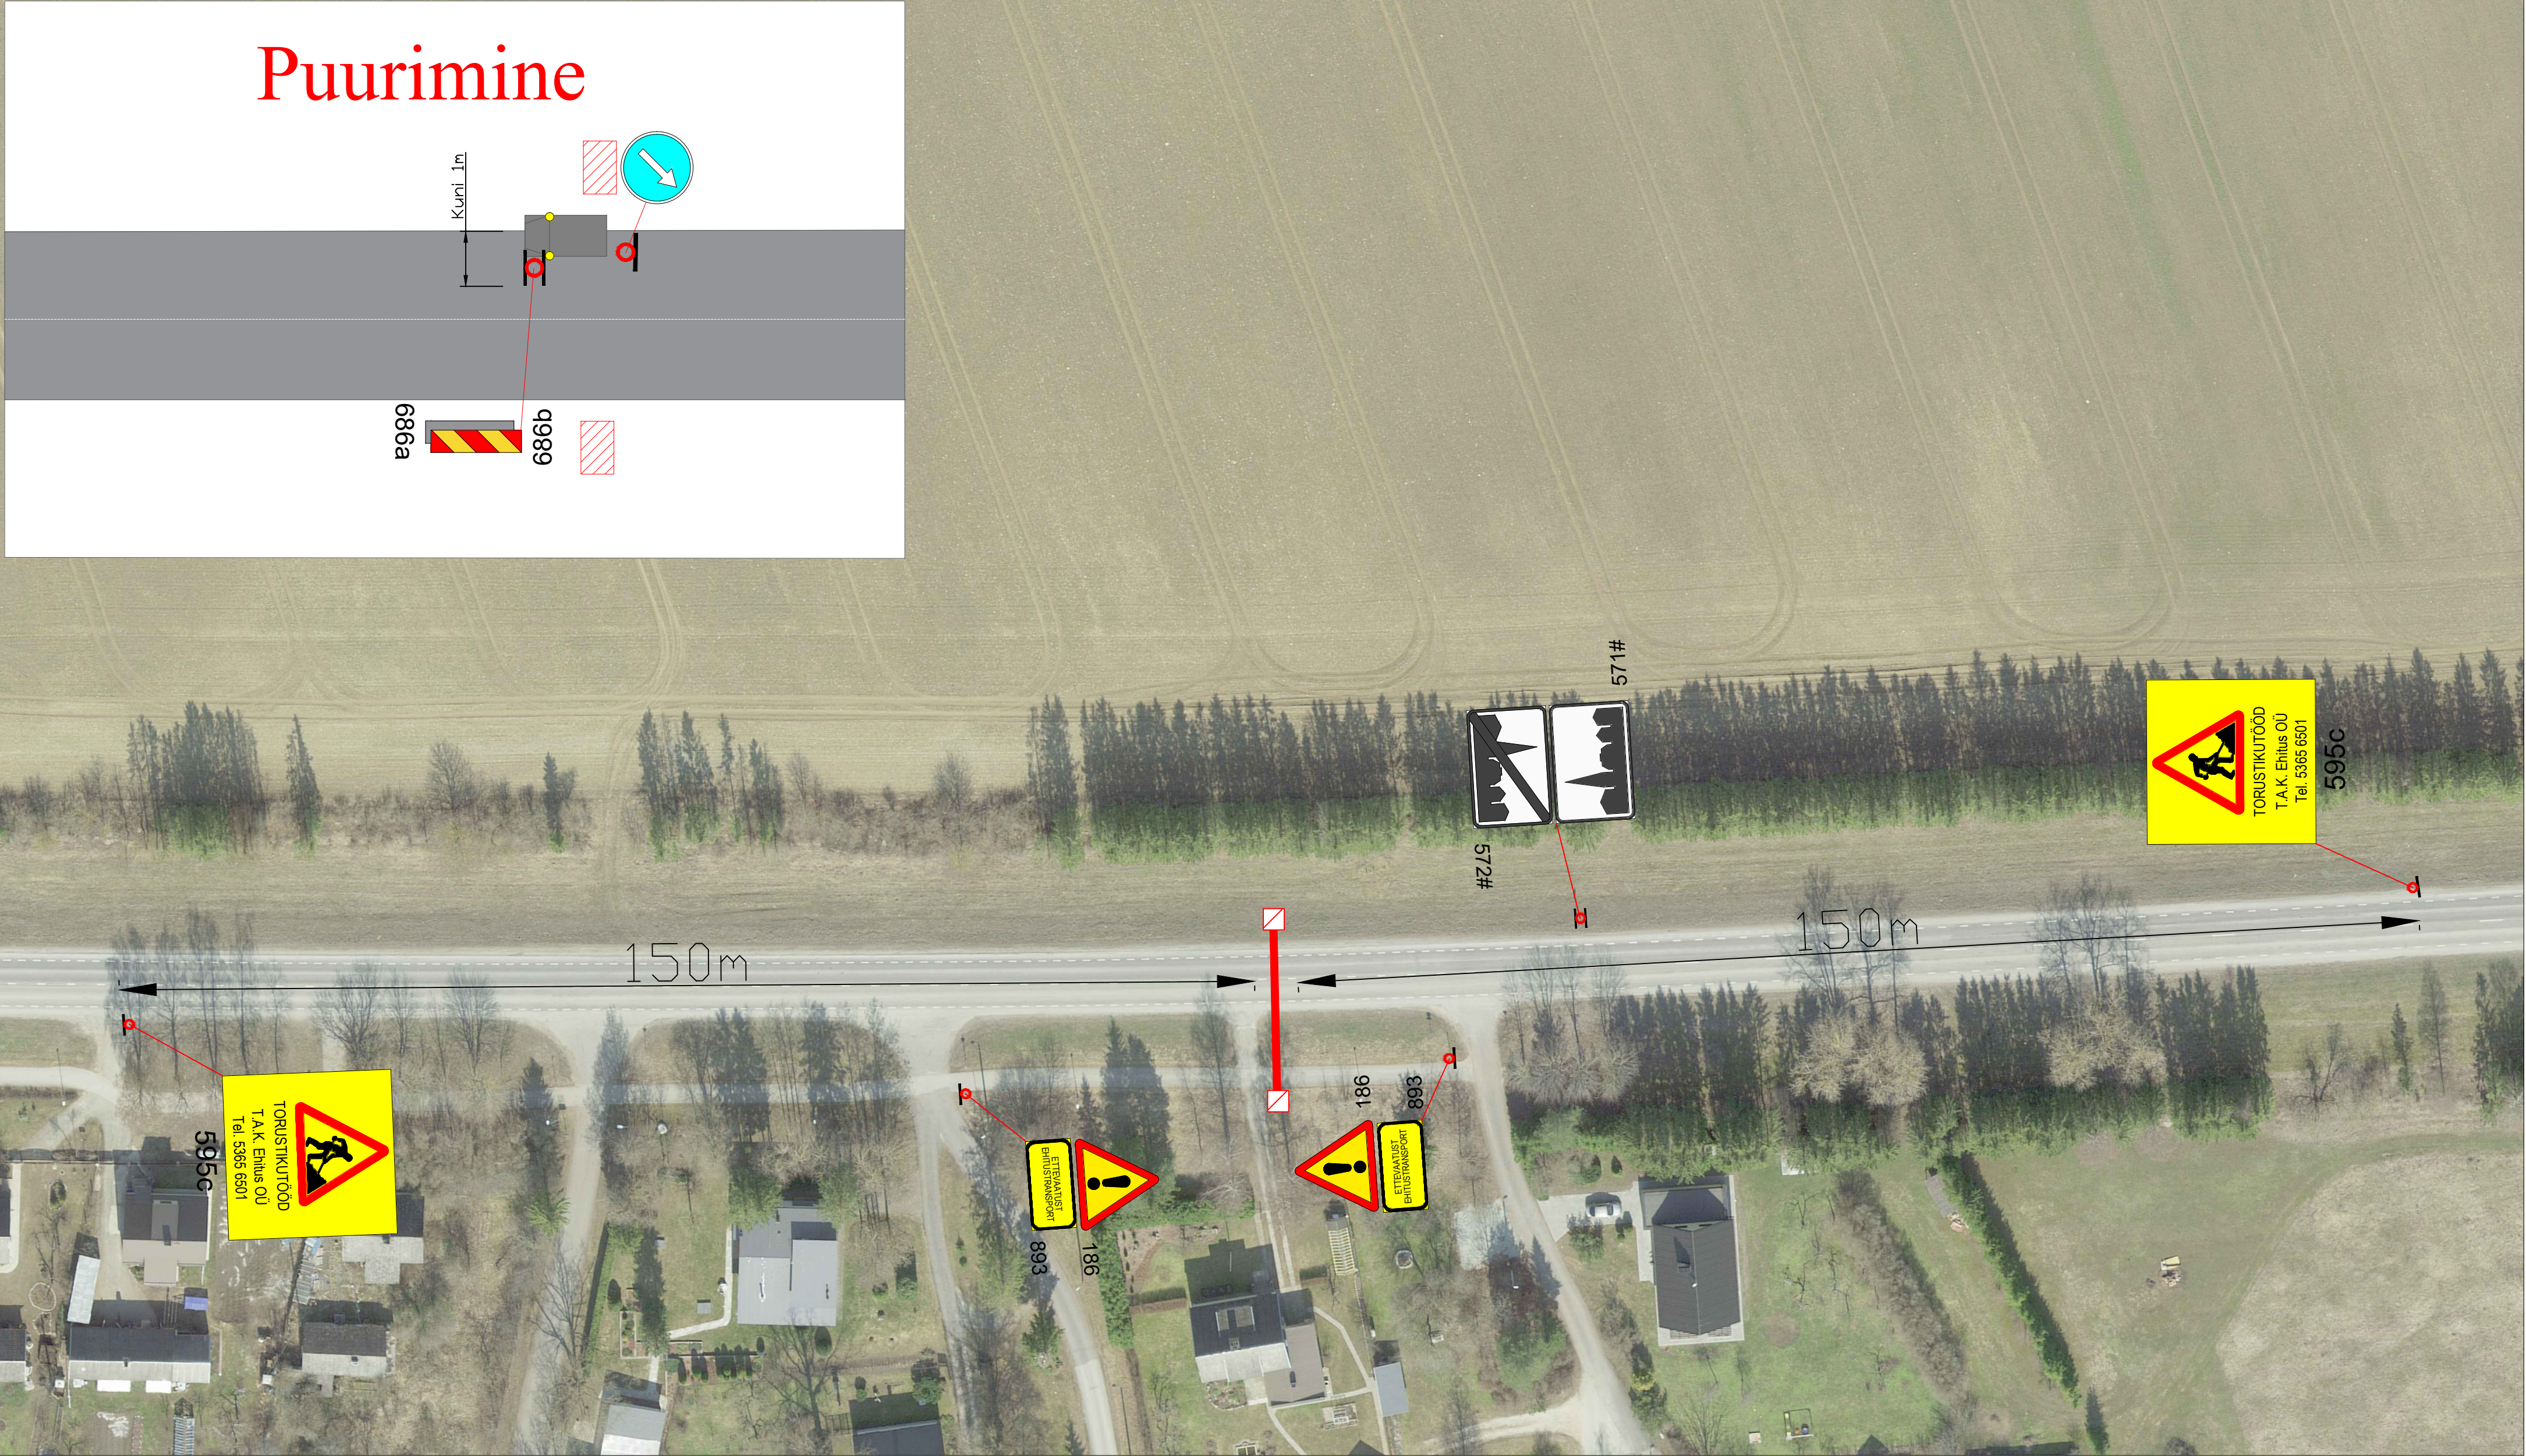

Märkused:

1. Muud olemasolevad liikluskäibed, mis lähevad vastuollu antud ajutise ehitussegga liikluskäibega, tuleb kinnikatta.
2. Vajadusel korrigeerida liikluskäibe töötajal olukorra kohaseks.
3. Vajadusel lisada objektile täiendavaid liikluskäibeid.
4. Ajutised ehitussegadused liikluskäibed tuleb paigaldada nii, et nad on liiklejale üheselt mõistetavad ja arusaadavad.
5. Tagada kogu ehitustööde vältel ajutiste liikluskäibede puistuse ja loetavus.
6. Joonist lugeda märgitud numbrite järgi.

Lisa märkused:

- | | | |
|----|---|-----|
| 1. | Aasta keskmine ööpäevane liiklus | 792 |
| | Sõiduautod ja pakiautod (%) | 84 |
| | Veoautod ja autobussid (%) | 4 |
| | Autorongid (%) | 12 |
| 2. | Antud asulasisesel lõigul kehtib statsionaarne kiirusepiirang 50 km/h | |

LEPPEMÄRGID



Töötsoon



Puurimine

kinnisel

...d!



Paigaldatav ajutine liiklusmärk



Olemasolev liiklusmärk



Turu 63, 51004, Tartu,
Telefon: +372 5248 400
E-post: info@lounaliiklus.ee

Koostas:	Indrek Vähi
Tellija: T.A.K. Ehitus OÜ	
Tel: 5365 6501	

Projekti nimetus:
Kauplusehoone liitumine
ühisveevarustuse ja -kanalisatsiooniga

Objekti asukoht:
Tee nr 17208 Näpi-Roodevälja km 0,38

Joonis: **Aurtime lüheloomeldusloom**

Kuupäev
29.05.2024

161/24

s nr :
1 - (1)

Mõõtkava