


Luunja alevikus Uus tn 10 maaüksuse detailplaneering

TEHNOVÕRKUDE PLANEERING

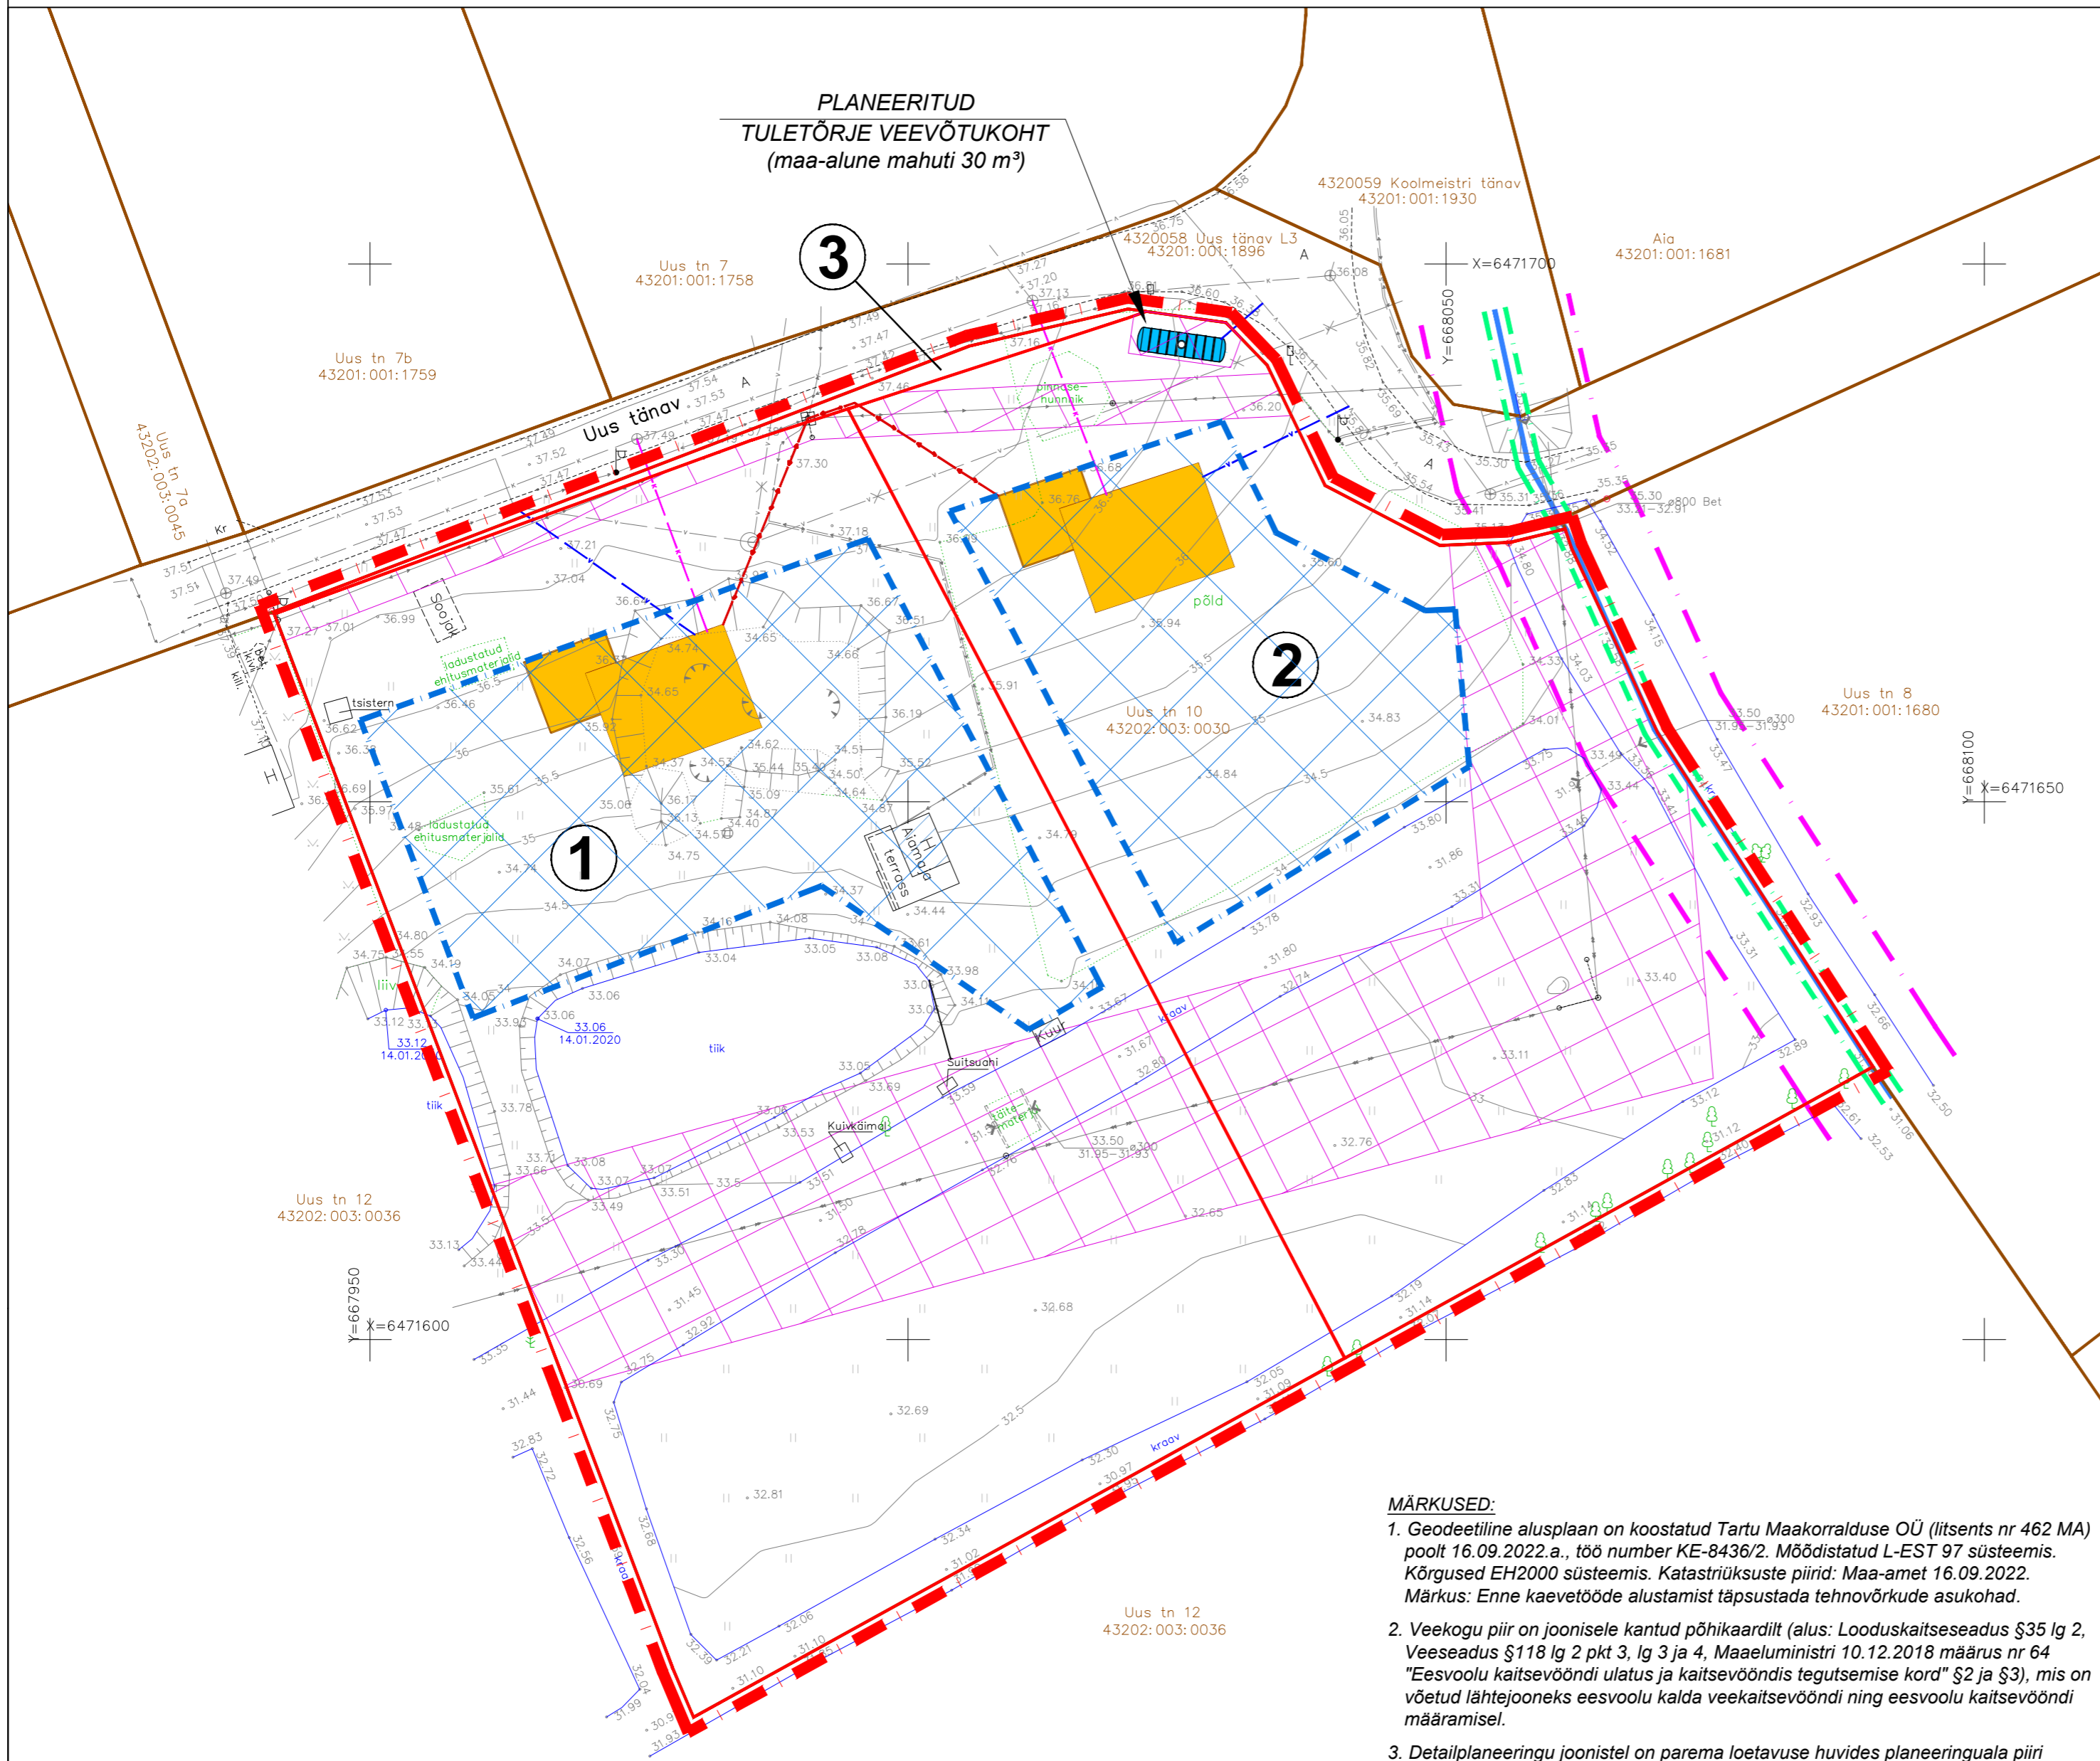

- MÄRKUSED:**
1. Geodeetiline alusplaan on koostatud Tartu Maakorralduse OÜ (litsents nr 462 MA) poolt 16.09.2022.a., töö number KE-8436/2. Mõõdistatud L-EST 97 süsteemis. Kõrgused EH2000 süsteemis. Katastriüksuste piirid: Maa-amet 16.09.2022. Märkus: Enne kaevetööde alustamist täpsustada tehnovõrkude asukohad.
 2. Veevõrgu piir on joonisele kantud põhikaardiilt (alus: Looduskaitseeadus §35 lg 2, Veeseadus §118 lg 2 pkt 3, lg 3 ja 4, Maaeluministri 10.12.2018 määrus nr 64 "Eesvoolu kaitsevööndi ulatus ja kaitsevööndis tegutsemise kord" §2 ja §3), mis on võetud lähtejooneks eesvoolu kalda veekaitsevööndi ning eesvoolu kaitsevööndi määramisel.
 3. Detailplaneeringu joonistel on parema loetavuse huvides planeeringuala piiri leppemärk nihutatud planeeritava krundi välispiiridest väljapoole.
 4. Planeeringu jooniste juurde kuulub lahutamatu osana detailplaneeringu seletuskiri.

TINGMÄRGID

	PLANEERINGUALA PIIR
	OLEMASOLEVA KATASTRÜKSUSE PIIR
	PLANEERITUD KRUNDI PIIR
	EESVOOLU VEEKOGU PIIR VASTAVALT PÕHIKAARDILE (vt märkused pkt 2)
	EESVOOLU KALDA VEEKAITSEVÖÖND 1 m (vt märkused pkt 2)
	EESVOOLU KAITSEVÖÖND 7 m (vt märkused pkt 2)
	OLEMASOLEV VEETORU
	OLEMASOLEV ISEVOOLNE KANALISATSIOONITORU
	OLEMASOLEV SIDEKAABEL
	OLEMASOLEV MADALPINGE ELEKTRIKAABEL
	OLEMASOLEV MADALPINGE ELEKTRIÕHULIIN
	OLEMASOLEV KESKPINGE ELEKTRIÕHULIIN
	PLANEERITUD VEETORU
	PLANEERITUD ISEVOOLNE KANALISATSIOONITORU
	PLANEERITUD MADALPINGE ELEKTRIKAABEL
	OLEMASOLEV HOONE
	PLANEERITUD HOONESTUSALA
	HOONE ILLUSTRATIIVNE VÕIMALIK ASUKOHT JA MAHT
	OLEMASOLEV ASFALKATTEGA SÕIDUTEE
	OLEMASOLEV VEEKOGU/ TIIK, KRAAV
	PLANEERITUD SERVITUUDI SEADMISE VAJADUSEGA ALA
	OLEMASOLEV KÕRGHALJASTUS/ PUU
	OLEMASOLEV ELEKTRILIITUMISKILP
	PLANEERITUD TULETÕRJE VEEMAHUTI 30 m³



TERAV KERA OÜ
 Reg. nr. 11319822
 Sarapuu 2, 50705 Tartu
 e-post: teravkera@gmail.com
 www.teravkera.ee

Planeeringu koostamisest huvitatud isik
 Heli Paal

Töö nimetus
 Luunja alevikus
 Uus tn 10 maaüksuse detailplaneering

Projekti juht, maastikuarhitekt
 Jane Asper

Joonise nimetus
 TEHNOVÕRKUDE PLANEERING

Maastikuarhitekt-planeerija
 Merit Naruskberg

Kuupäev	Joonis	Jooniseid	Mõõt	Töö nr
sept. 2023	5	6	1:500	DP-16-22