

Kirjanurk


1:500

LEHT 3/4


1:500

LEHT 3/4

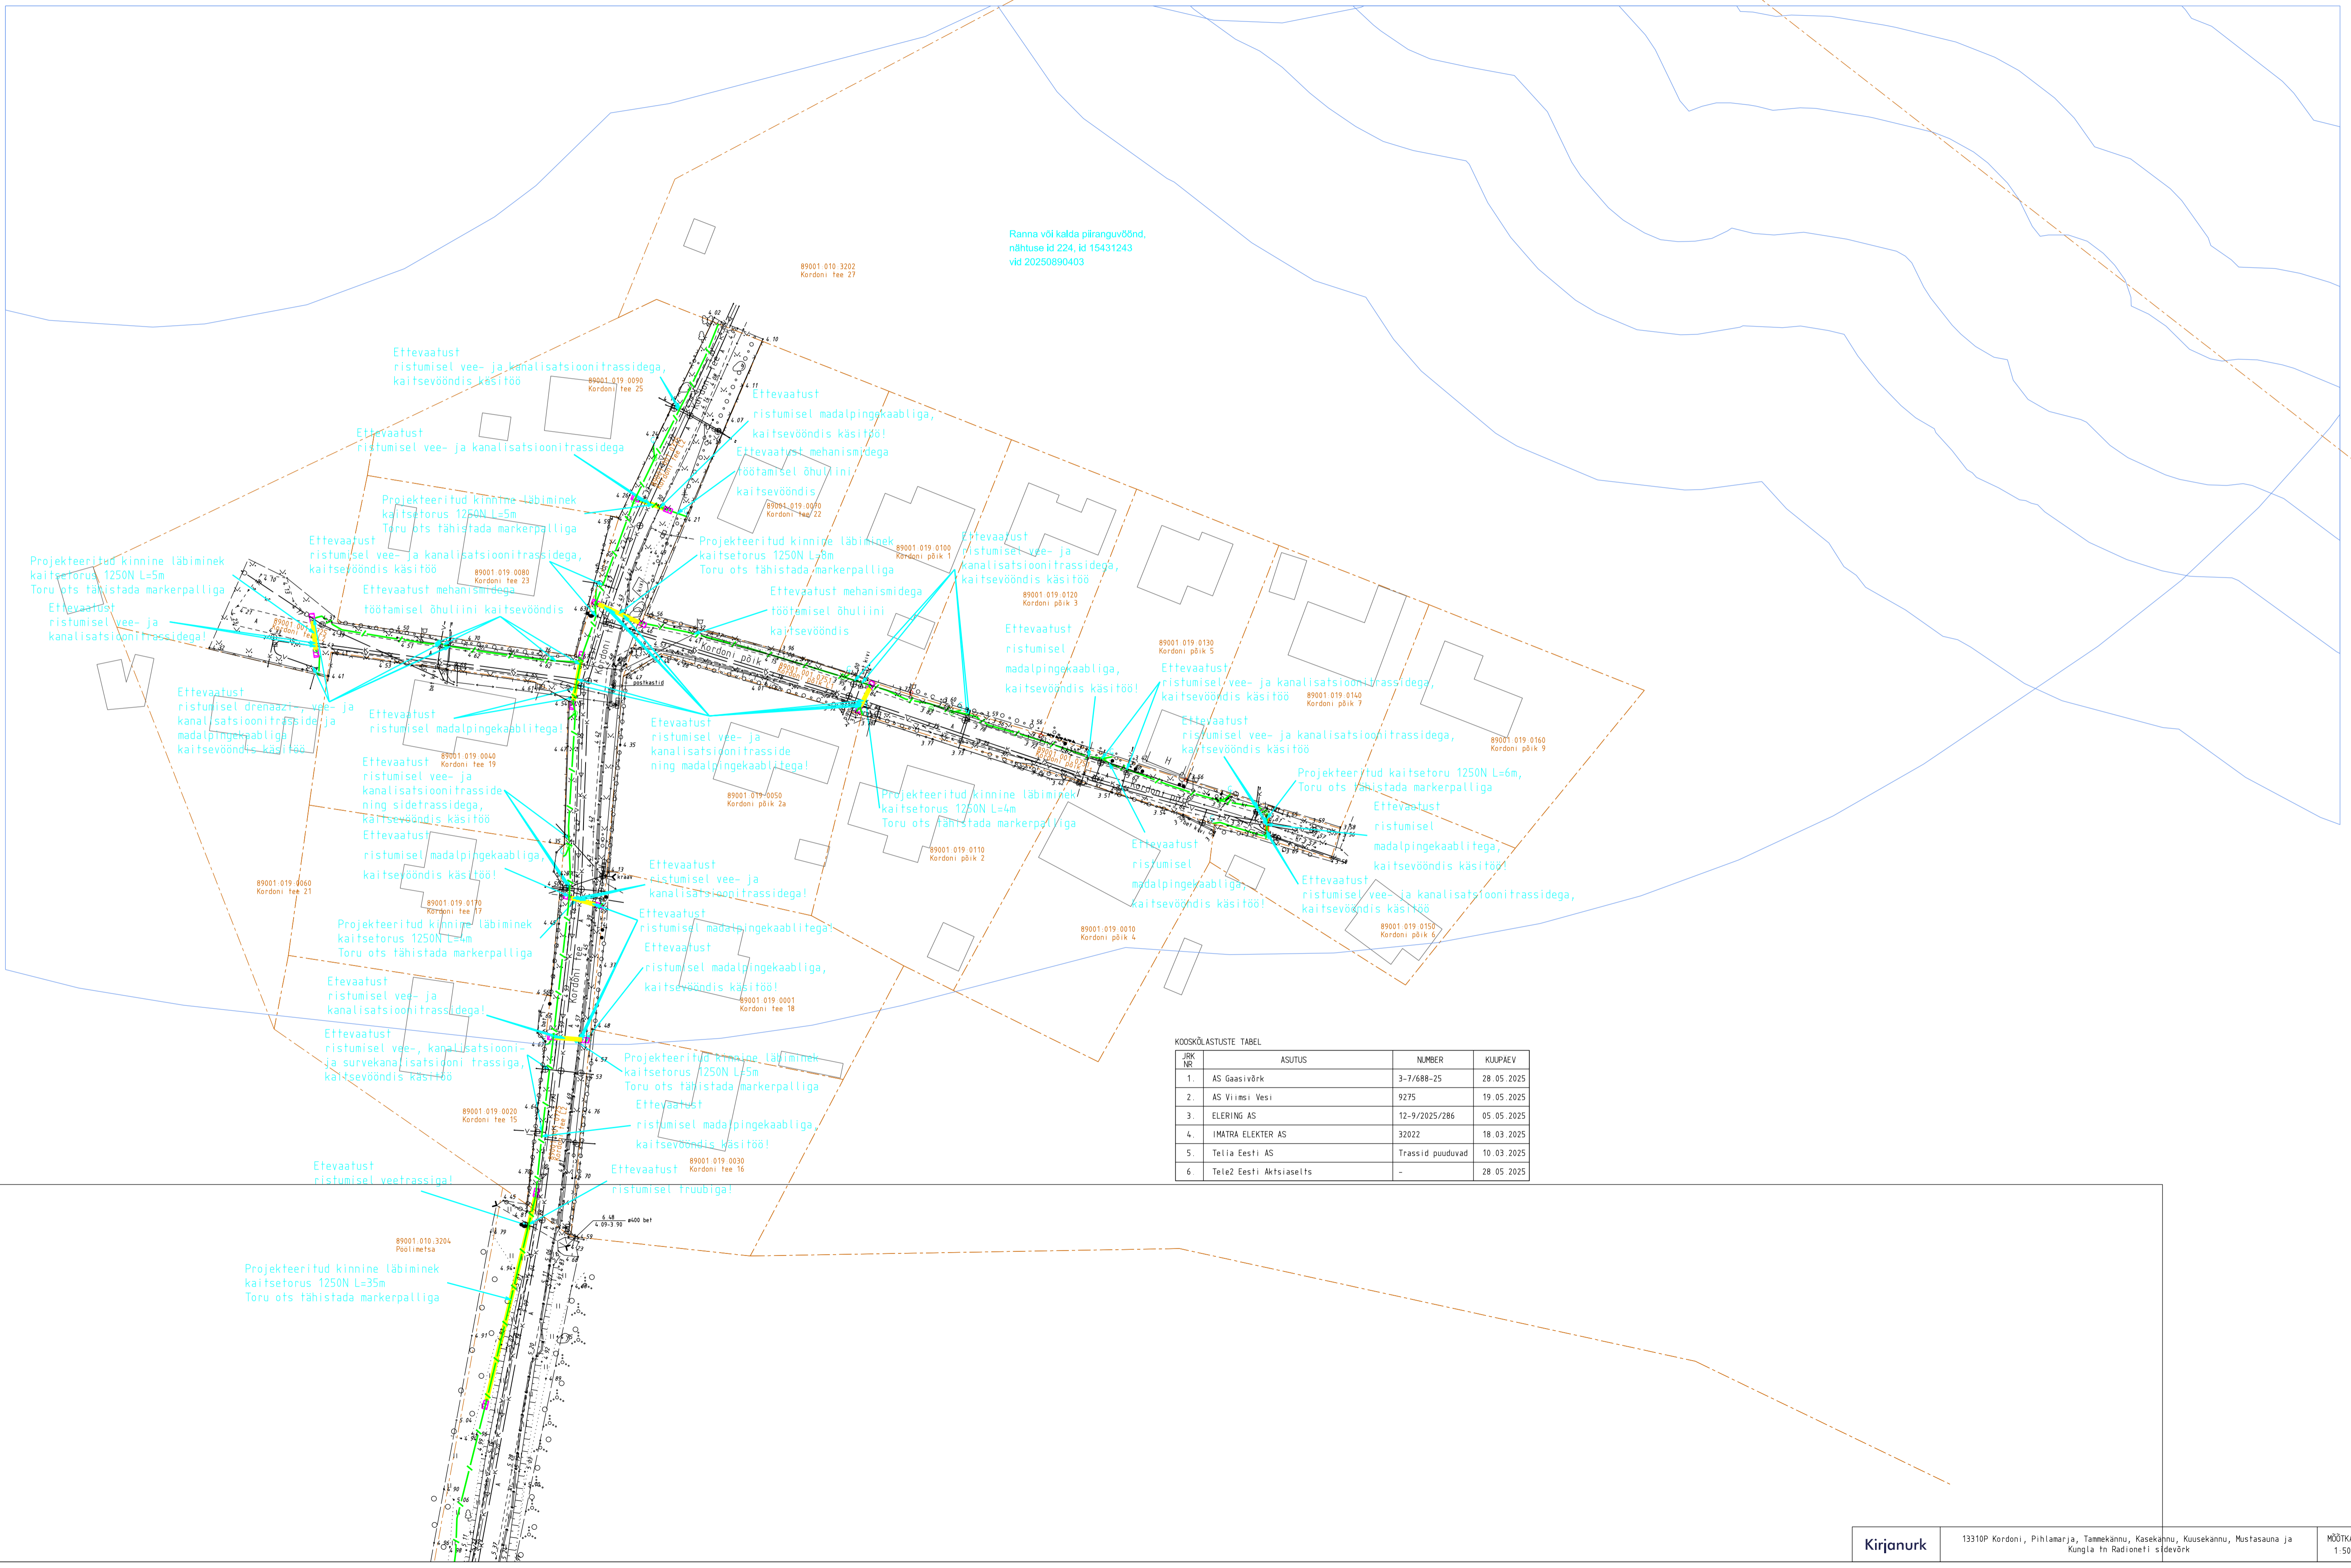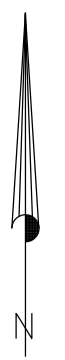

Ranna või kalda piiranguvöönd,  
nähtuse id 224, id 15431243  
vid 20250890403

KOOSKÖLASTUSTE TABEL			
JRK NR	ASUTUS	NUMBER	KUUPAEV
1.	AS Gaasivõrk	3-7/688-25	28.05.2025
2.	AS Viimsi Vesi	9275	19.05.2025
3.	ELERING AS	12-9/2025/286	05.05.2025
4.	IMATRA ELEKTER AS	32022	18.03.2025
5.	Telia Eesti AS	Trassid puuduvad	10.03.2025
