


Märkused:

- Muud olemasolevad liiklusemärgid, mis lähevad vastuollu antud ajutise chitusaegse liiklusekeemiga, tuleb kinnikatta.
- Vajadusel korregerida liiklusekeem tööetapil olukorra kohaseks.
- Vajadusel lisada objektile täiendavaid liiklusemärgi.
- Ajutised chitusaegsed liiklusemärgid tuleb paigaldada nii, et nad on liiklejale üheselt mõistetavad ja arusaadavad.
- Tagada kogu chitustööde vältel ajutiste liiklusemärgide püstitolek ja loetavus.
- Joonist lugeda märgitud numbrite järgi.

LEPPEMÄRGID			 Turu 63, 51004, Tartu, Telefon: +372 5248 400 E-post: lõunaliiklus@gmail.com	Projekti nimetus: Otepää triatlon	Kuupäev 01.04.2024
 Töötsoon	 Paigaldatav ajutine liiklusemärk			Objekti asukoht: Otepää vald	Töö nr: 107/21
	 Olemasolev liiklusemärk		Koostas: Indrek Vähi	Joonis: Ajutine liiklusekorralduskeem	Joonis nr : 1 - (4)
			Tellija: MTÜ Triatloniakadeemia		Mootkava

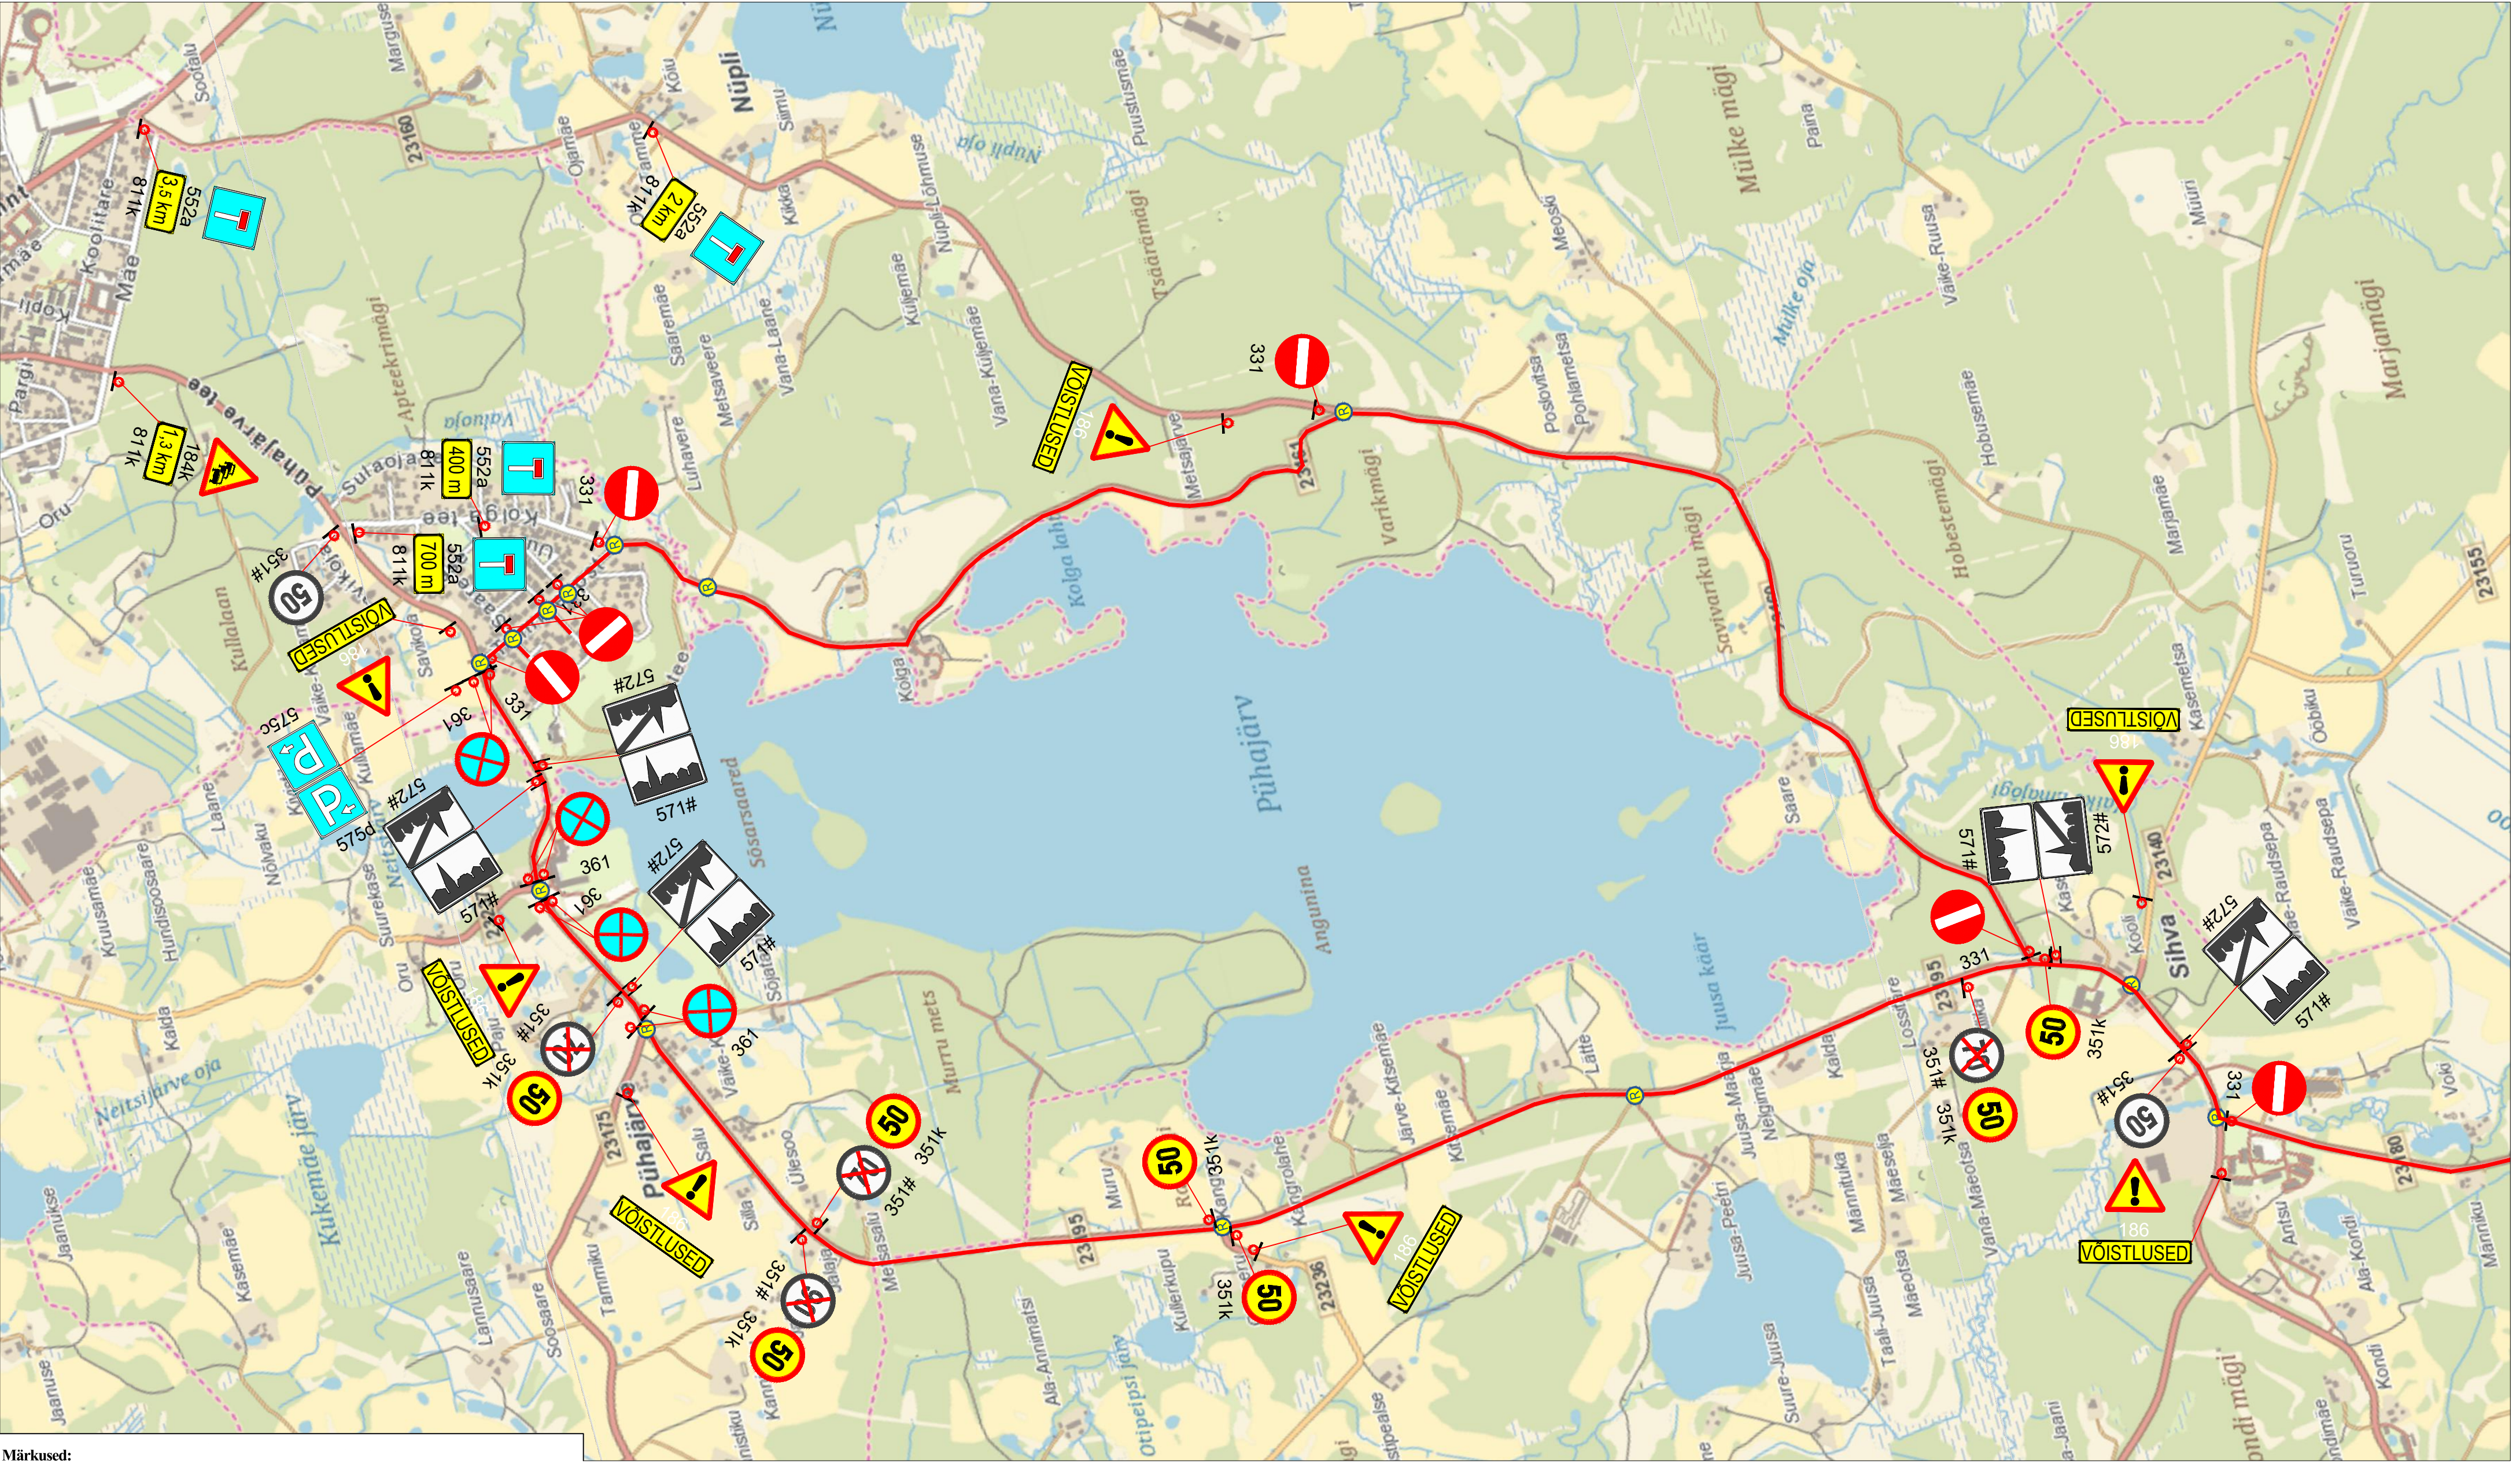




Märkused:

- Muud olemasolevad liiklusmärgid, mis lähevad vastuollu antud ajutise ehitusaegse liiklusskeemiga, tuleb kinnikatta.
- Vajadusel korrigeerida liiklusskeem tööetapil olukorra kohaseks.
- Vajadusel lisada objektile täiendavaid liiklusmärke.
- Ajutised ehitusaegsed liiklusmärgid tuleb paigaldada nii, et nad on liiklejale üheselt mõistetavad ja arusaadavad.
- Tagada kogu ehitustööde vältel ajutiste liiklusmärkide püstitolek ja loetavus.
- Joonist lugeda märgitud numbrite järgi.

LEPPEMÄRGID			<div><div>Lõunaliiklus</div><div>Sinu liikluskorraldaja</div></div> <div>Turu 63, 51004, Tartu, Telefon: +372 5248 400 E-post: lounaliiklus@gmail.com</div> <div><div>Koostas:</div><div>Indrek Vähi</div></div> <div>Tellijä: MTÜ Triatloniakadeemia</div>	Projekti nimetus: Otepää triatlon	Kuupäev 01.04.2024
<div> Töötsoon</div> <div><div><div>30</div></div>Paigaldatav ajutine liiklusmärk</div> <div><div><div>70</div></div>Olemasolev liiklusmärk</div> <div>351#</div>	Objekti asukoht:	Töö nr: 107/21			
	Otepää vald	Joonis nr : 2 - (4)			
	Joonis: Ajutine liikluskorraldusskeem	Möötkava			



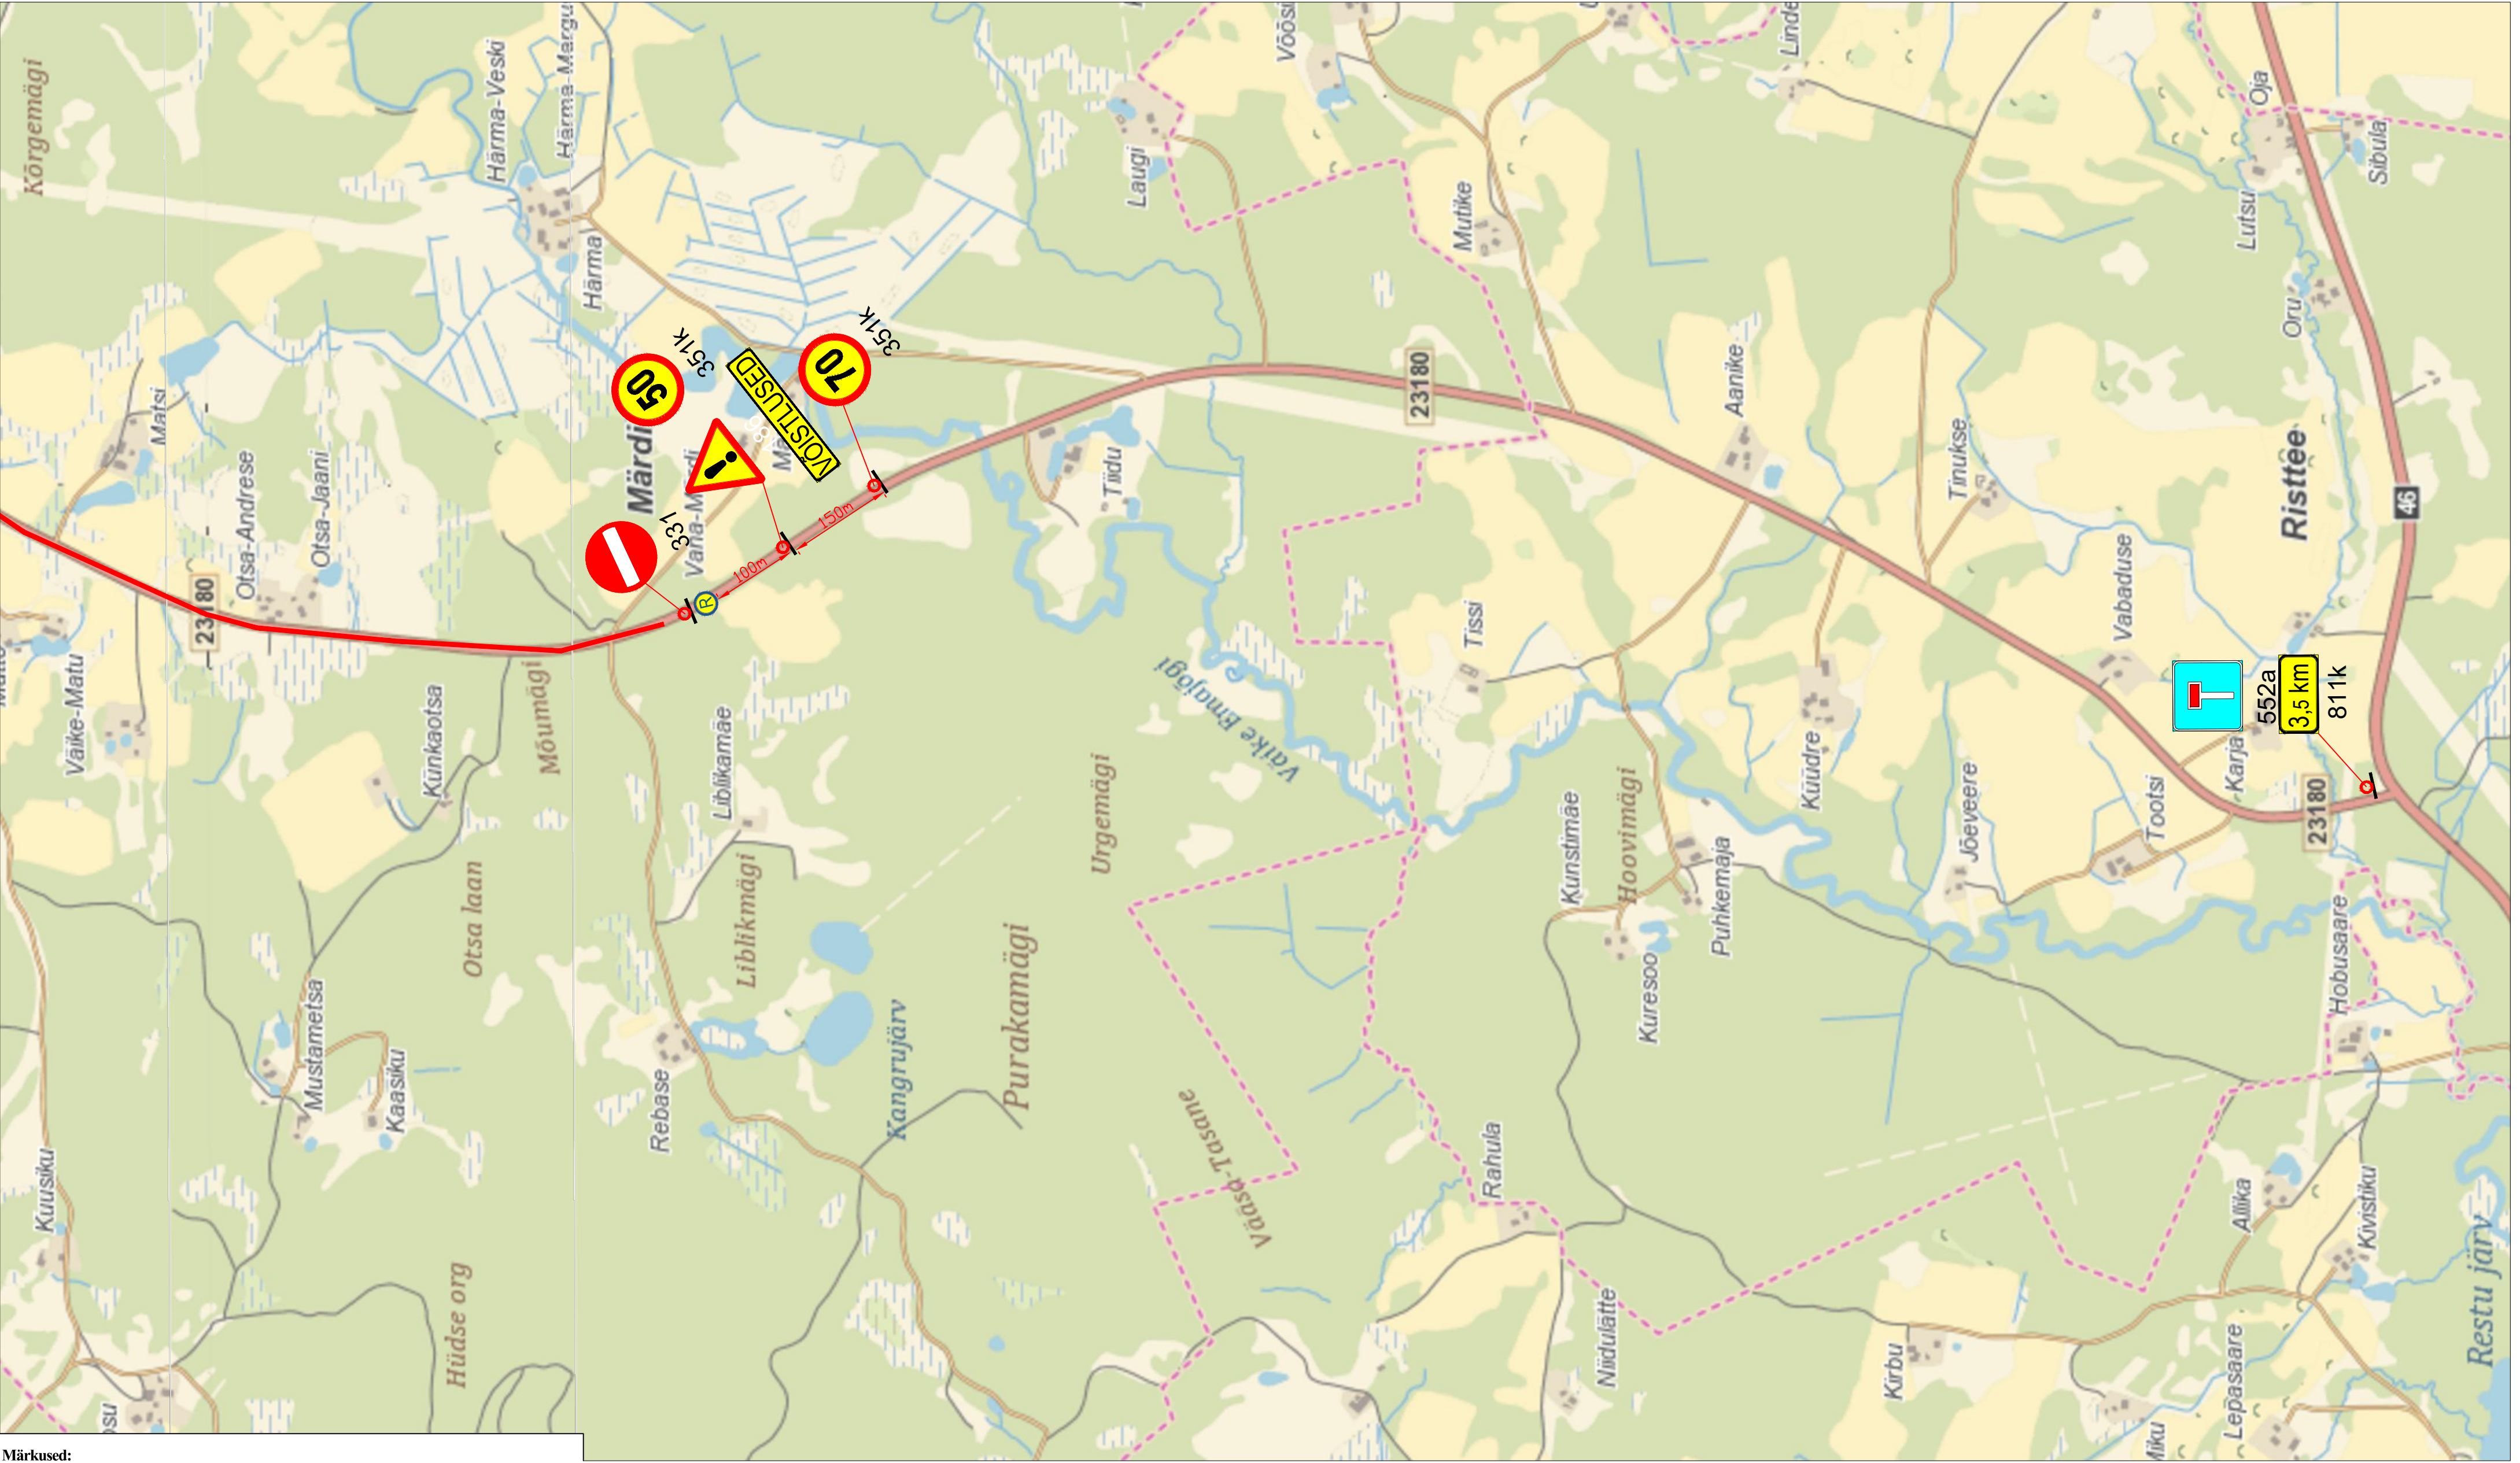


Märkused:

- Muud olemasolevad liikluskärgid, mis lähevad vastuollu antud ajutise chitusaegse liikluskkeemiga, tuleb kinnikatta.
- Vajadusel korrigeerida liikluskkeem tööetapil olukorra kohaseks.
- Vajadusel lisada objektile täiendavaid liikluskmarke.
- Ajutised chitusaegsed liikluskmärgid tuleb paigaldada nii, et nad on liiklejale üheselt mõistetavad ja arusaadavad.
- Tagada kogu chitustööde vältel ajutiste liikluskmärgide püstiolek ja loetavus.
- Joonist lugeda märgitud numbrite järgi.

LEPPEMÄRGID			<div><div><div>Lõunaliiklus</div><div>Sinu liikluskorraldaja</div></div><div>Turu 63, 51004, Tartu, Telefon: +372 5248 400 E-post: <a href="mailto:lounaliiklus@gmail.com">lounaliiklus@gmail.com</a></div><div><div>Koostas:</div><div>Indrek Vähi</div><div></div></div><div>Tellijä: MTÜ Triatloniakadeemia</div></div>	Projekti nimetus: Otepää triatlon	Kuupäev 01.04.2024
	Töötsoon	 Paigaldatav ajutine liikluskmärk		Objekti asukoht: Otepää vald	Töö nr: 107/21
	Olemasolev liikluskmärk			Joonis nr : 3 - (4)	Mootkava
351#				Joonis: <b>Ajutine liikluskorraldusskeem</b>	



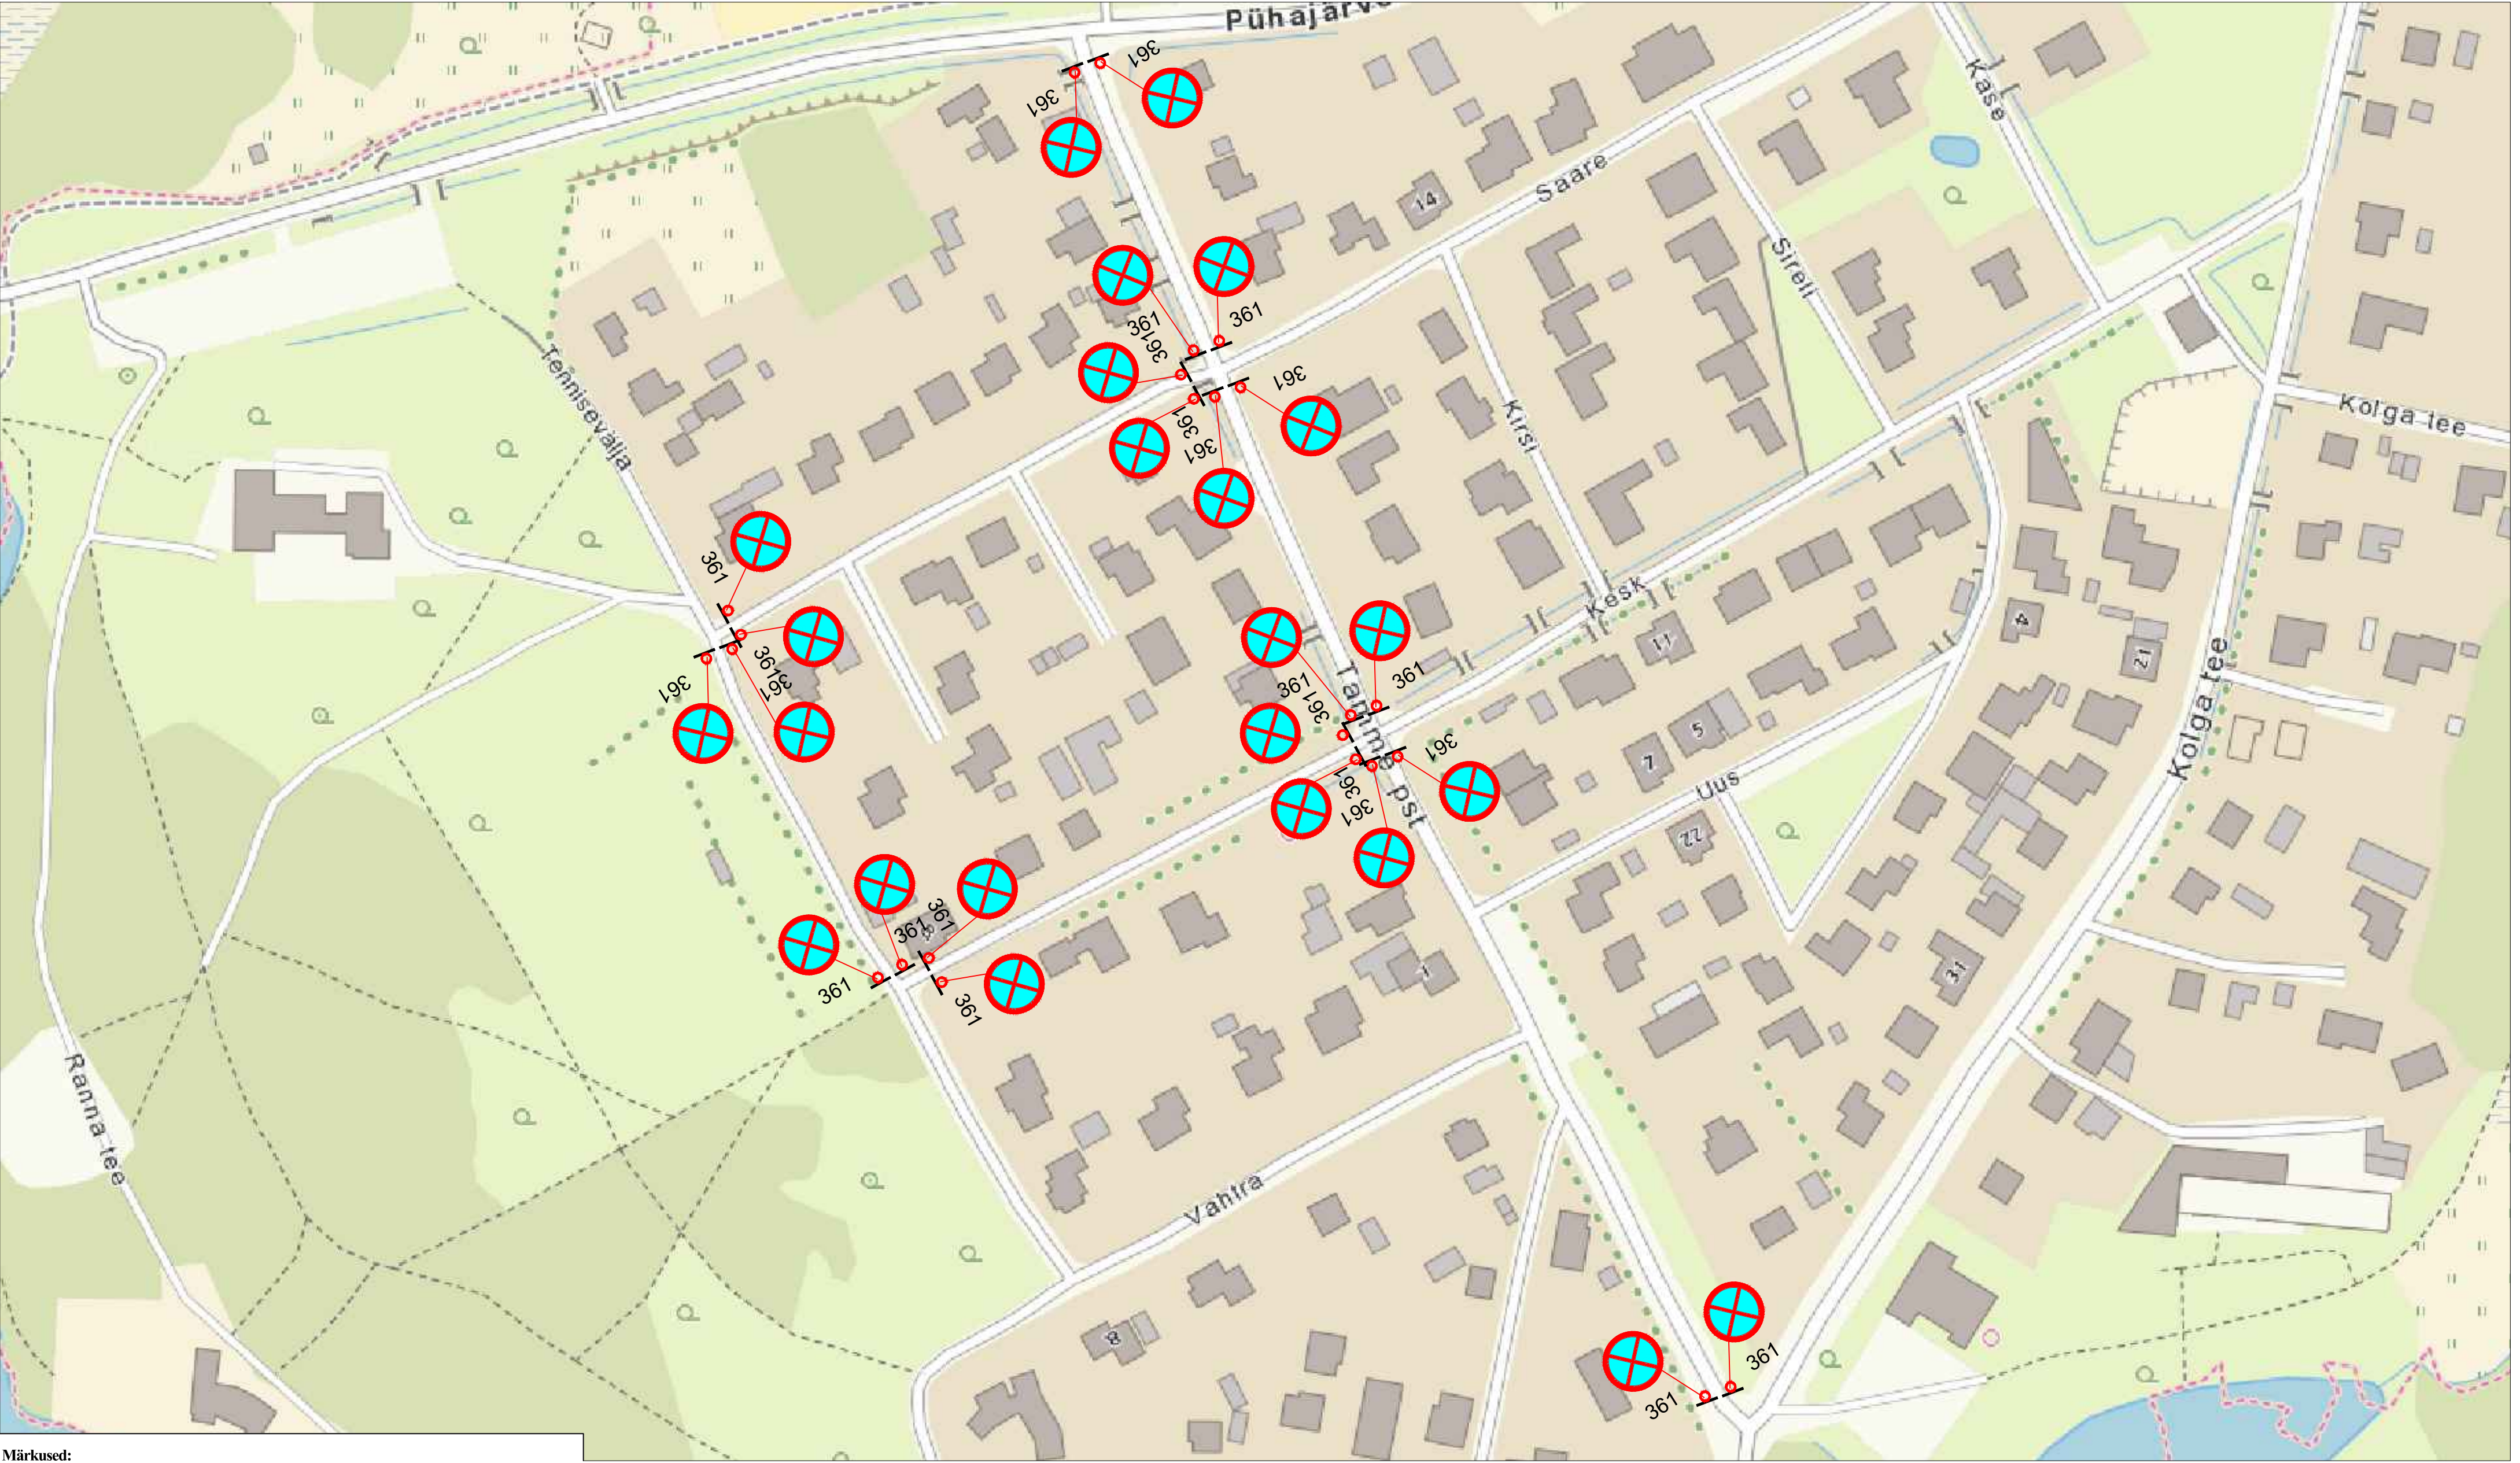

Märkused:

1. Muud olemasolevad liiklusmärgid, mis lähevad vastuollu antud ajutise ehitusaegse liiklusskeemiga, tuleb kinnikatta.
2. Vajadusel korrigeerida liiklusskeem tööetapil olukorra kohaseks.
3. Vajadusel lisada objektile täiendavaid liiklusmärke.
4. Ajutised ehitusaegsed liiklusmärgid tuleb paigaldada nii, et nad on liiklejale üheselt mõistetavad ja arusaadavad.
5. Tagada kogu ehitustööde vältel ajutiste liiklusmärkide püstiolek ja loetavus.
6. Joonist lugeda märgitud numbrite järgi.

LEPPEMÄRGID			 Turu 63, 51004, Tartu, Telefon: +372 5248 400 E-post: lõunaliiklus@gmail.com	Projekti nimetus: Otepää triatlon	Kuupäev 01.04.2024
 Töötsoon	 Paigaldatav ajutine liiklusmärk			Objekti asukoht: Otepää vald	Töö nr: 107/21
	 Olemasolev liiklusmärk		Koostas: Indrek Vähi	Joonis: <b>Ajutine liikluskorraldusskeem</b>	Joonis nr : 4 - (4)
			Tellija: MTÜ Triatloniakadeemia		Mootkava