


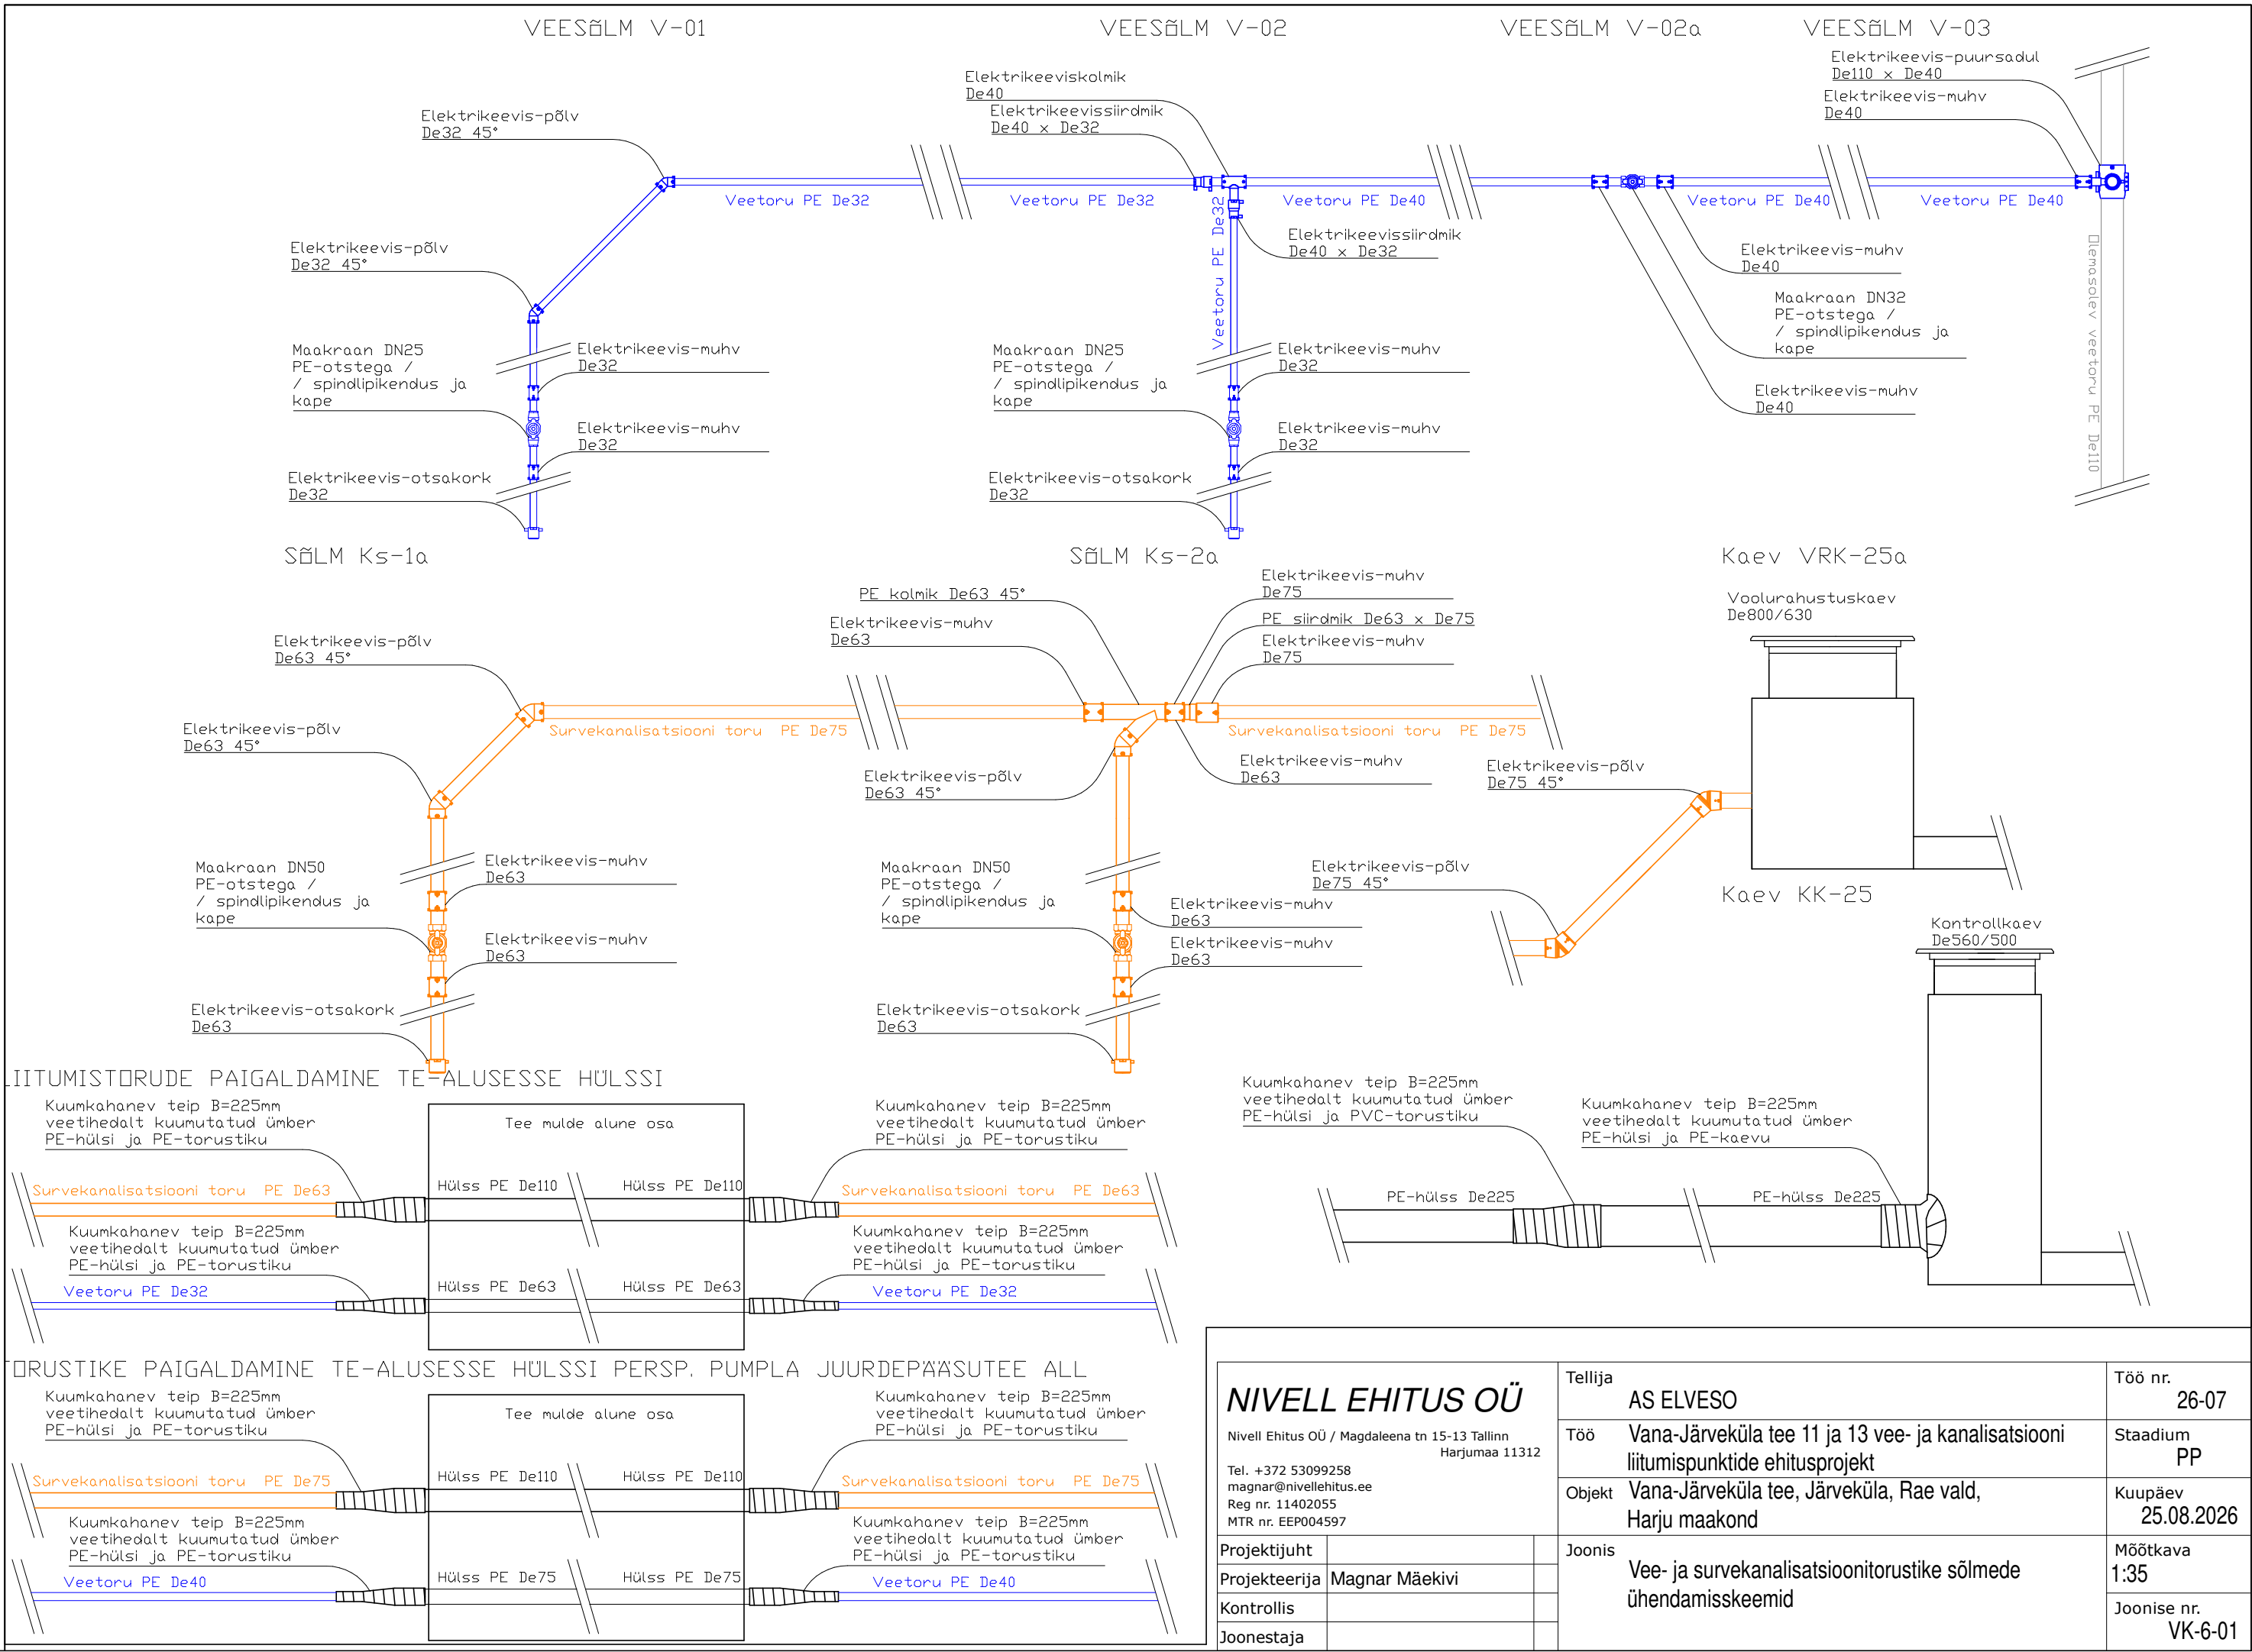

NIVELL EHITUS OÜ		Tellija	AS ELVESO	Töö nr.	26-07
Nivell Ehitus OÜ / Magdaleena tn 15-13 Tallinn Harjumaa 11312		Töö	Vana-Järveküla tee 11 ja 13 vee- ja kanalisatsiooni liitumispunktide ehitusprojekt	Stadium	PP
Tel. +372 53099258 magnar@nivellehitus.ee Reg nr. 11402055 MTR nr. EEP004597		Objekt	Vana-Järveküla tee, Järveküla, Rae vald, Harju maakond	Kuupäev	25.08.2026
Projektijuht		Joonis	Vee- ja survekanalisatsioonitorustike sõlmede ühendamisskeemid	Möötkava	1:35
Projekteerija	Magnar Mäekivi			Joonise nr.	VK-6-01
Kontrollis					
Joonestaja					