


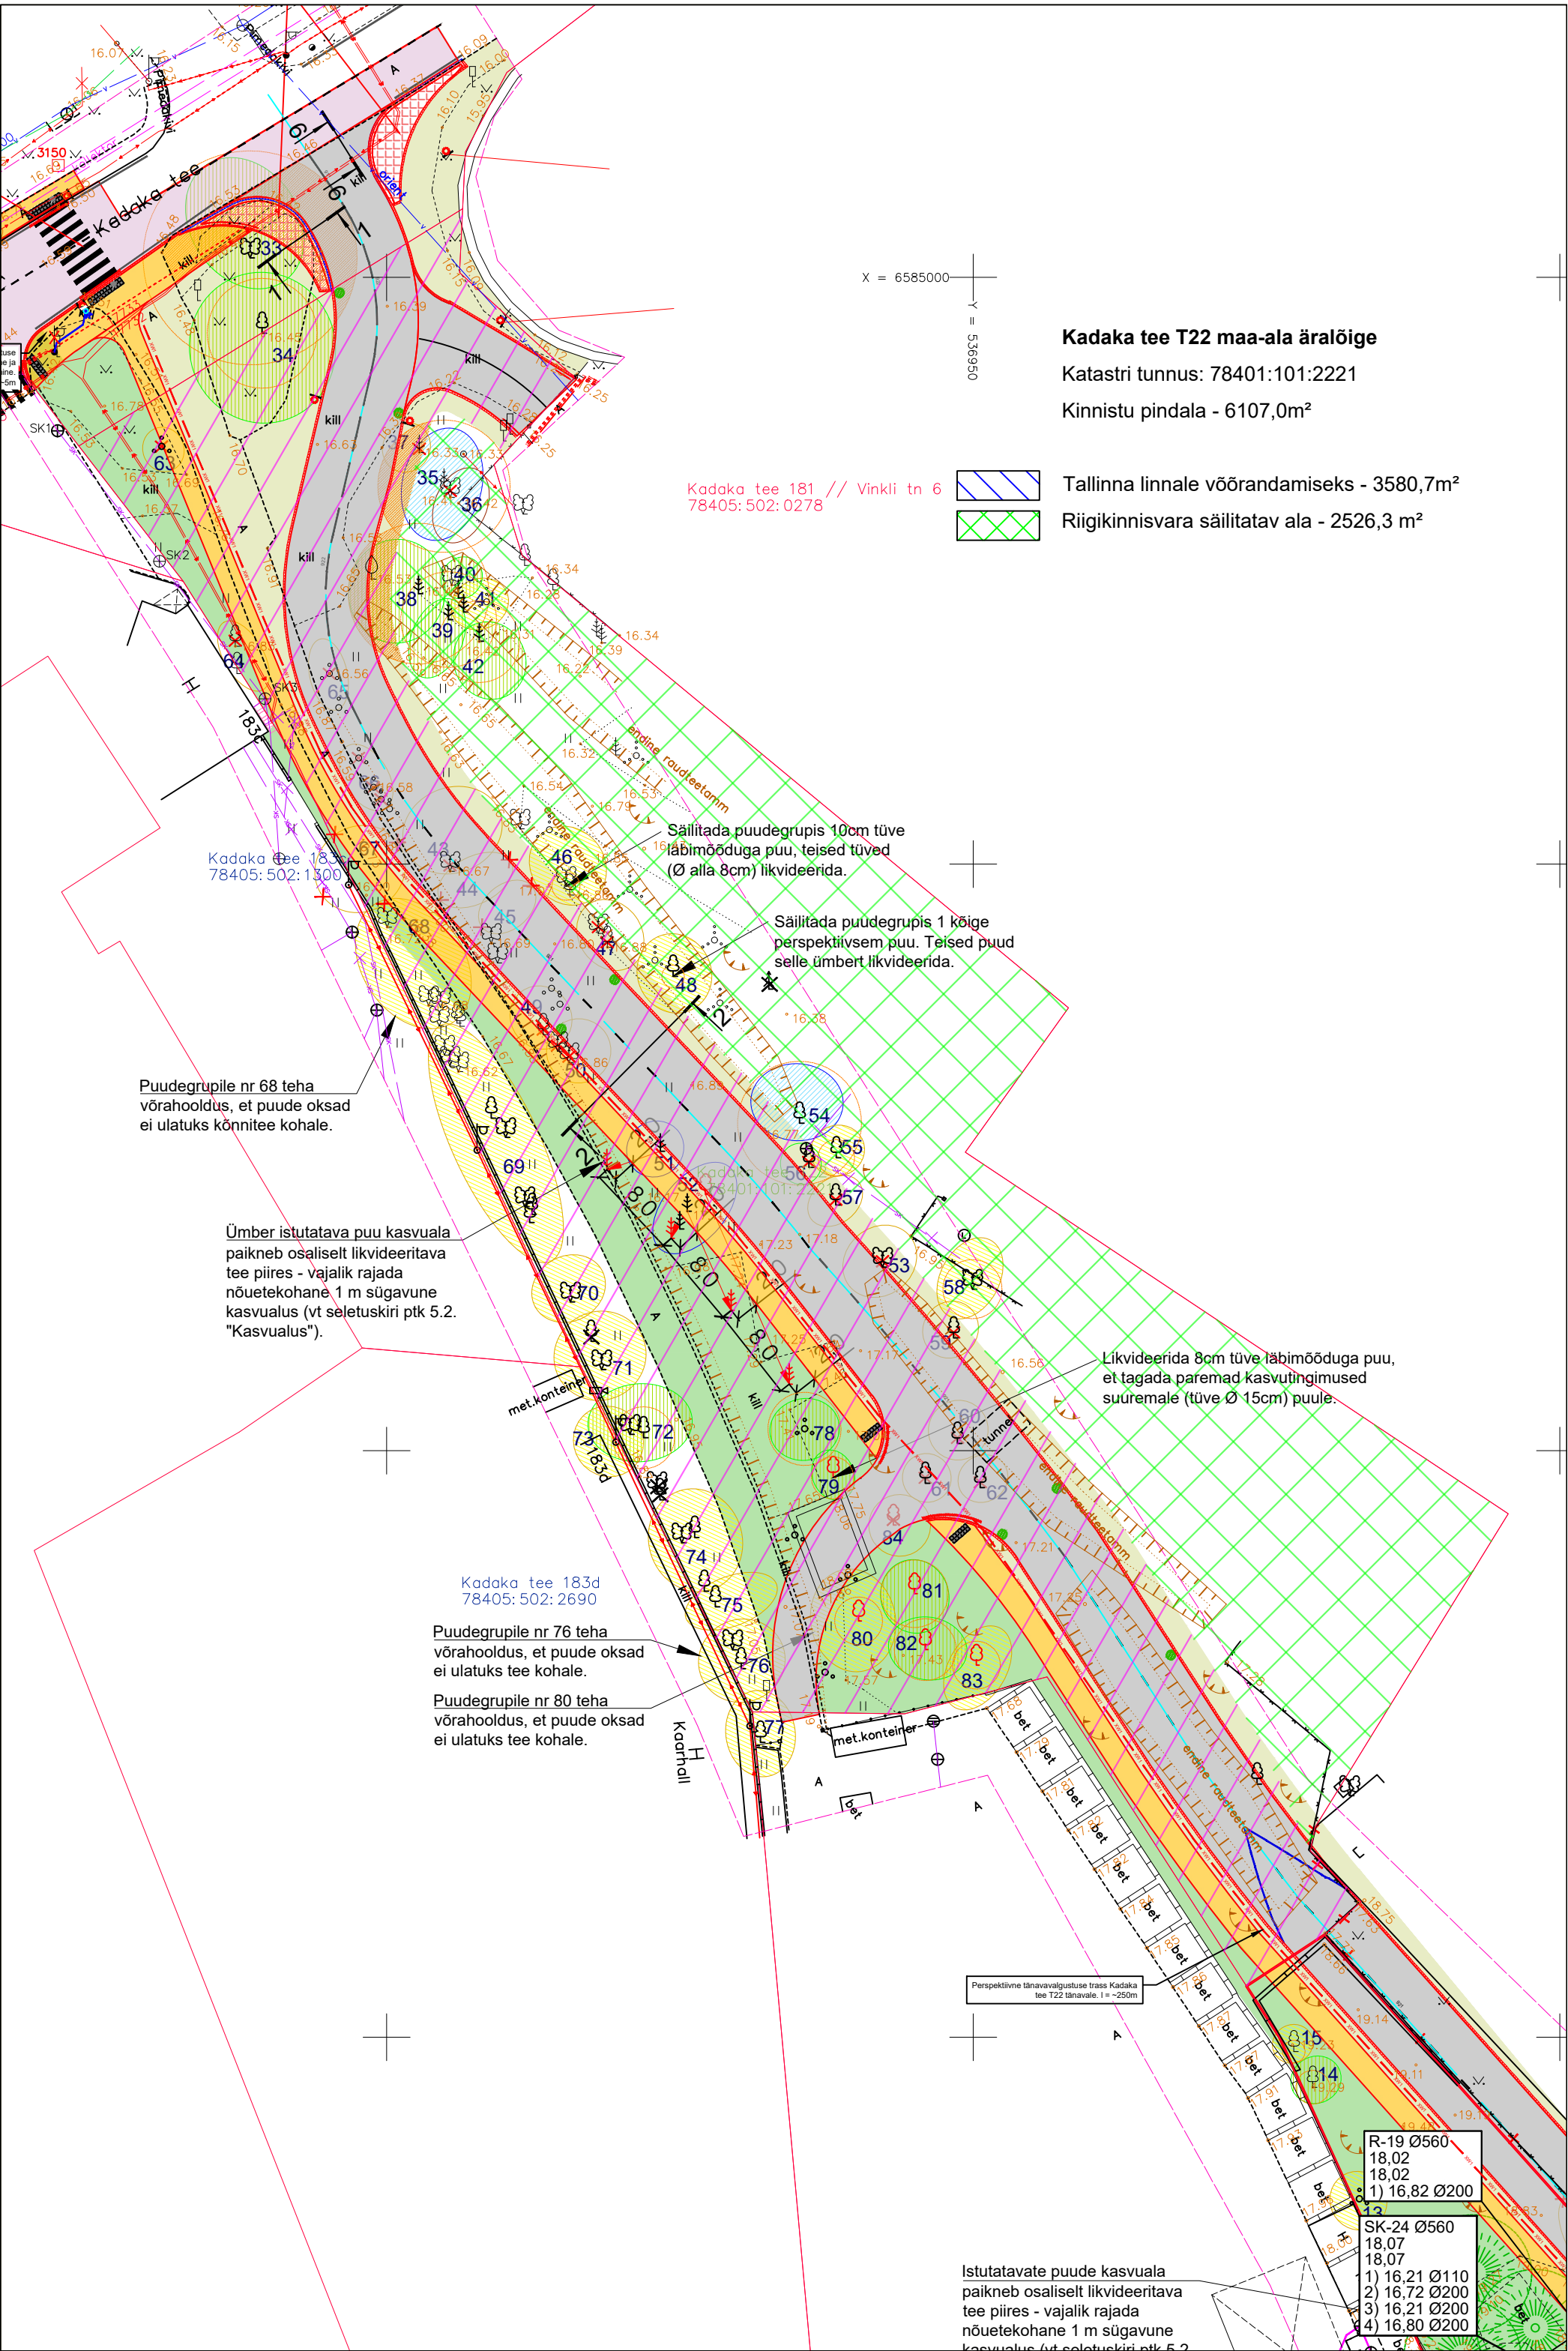

Kadaka tee T22 maa-ala äralõige

Katastri tunnus: 78401:101:2221

Kinnistu pindala - 6107,0m²



Tallinna linnale võõrandamiseks - 3580,7m²



Riigikinnisvara säilitatav ala - 2526,3 m²

Kadaka tee 181 // Vinkli tn 6
78405:502:0278

Kadaka tee 183d
78405:502:1300

Puudegrupile nr 68 teha
võrahooldus, et puude oksad
ei ulatuks kõnnitee kohale.

Ümber istutatava puu kasvuala
paikneb osaliselt likvideeritava
tee piires - vajalik rajada
nõuetekohane 1 m sügavune
kasvualus (vt seletuskiri ptk 5.2.
"Kasvualus").

Kadaka tee 183d
78405:502:2690

Puudegrupile nr 76 teha
võrahooldus, et puude oksad
ei ulatuks tee kohale.

Puudegrupile nr 80 teha
võrahooldus, et puude oksad
ei ulatuks tee kohale.

Kaardhall

Perspektiivne tänavavalgustuse trass Kadaka
tee T22 tänavale. l = ~250m

Istutatavate puude kasvuala
paikneb osaliselt likvideeritava
tee piires - vajalik rajada
nõuetekohane 1 m sügavune
kasvualus (vt seletuskiri ptk 5.2.
"Kasvualus").

R-19 Ø560
18,07
18,02
18,02
1) 16,82 Ø200

SK-24 Ø560
18,07
18,07
1) 16,21 Ø110
2) 16,72 Ø200
3) 16,21 Ø200
4) 16,80 Ø200