

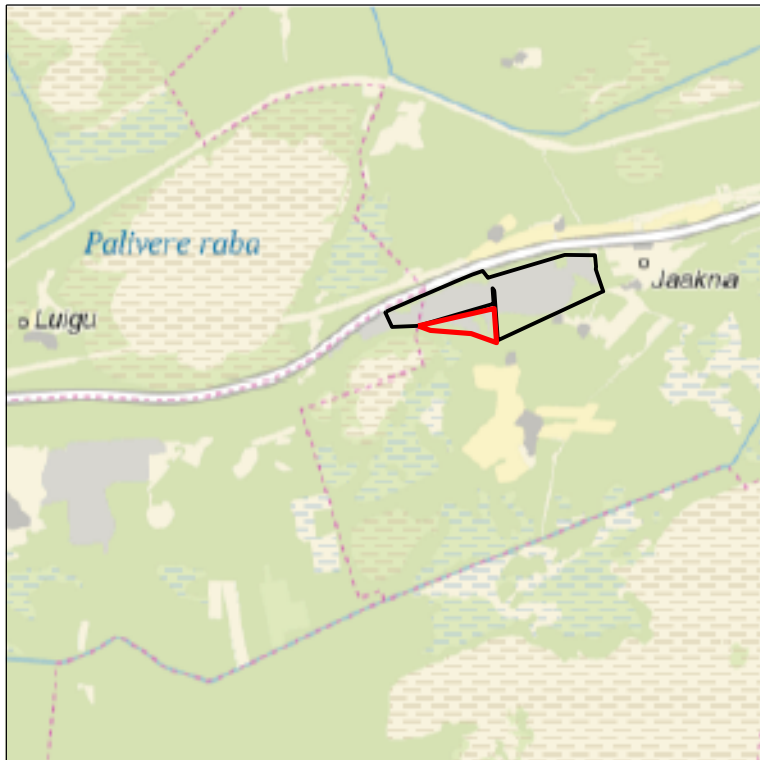


ASENDIPLAAN
M 1 : 50 000

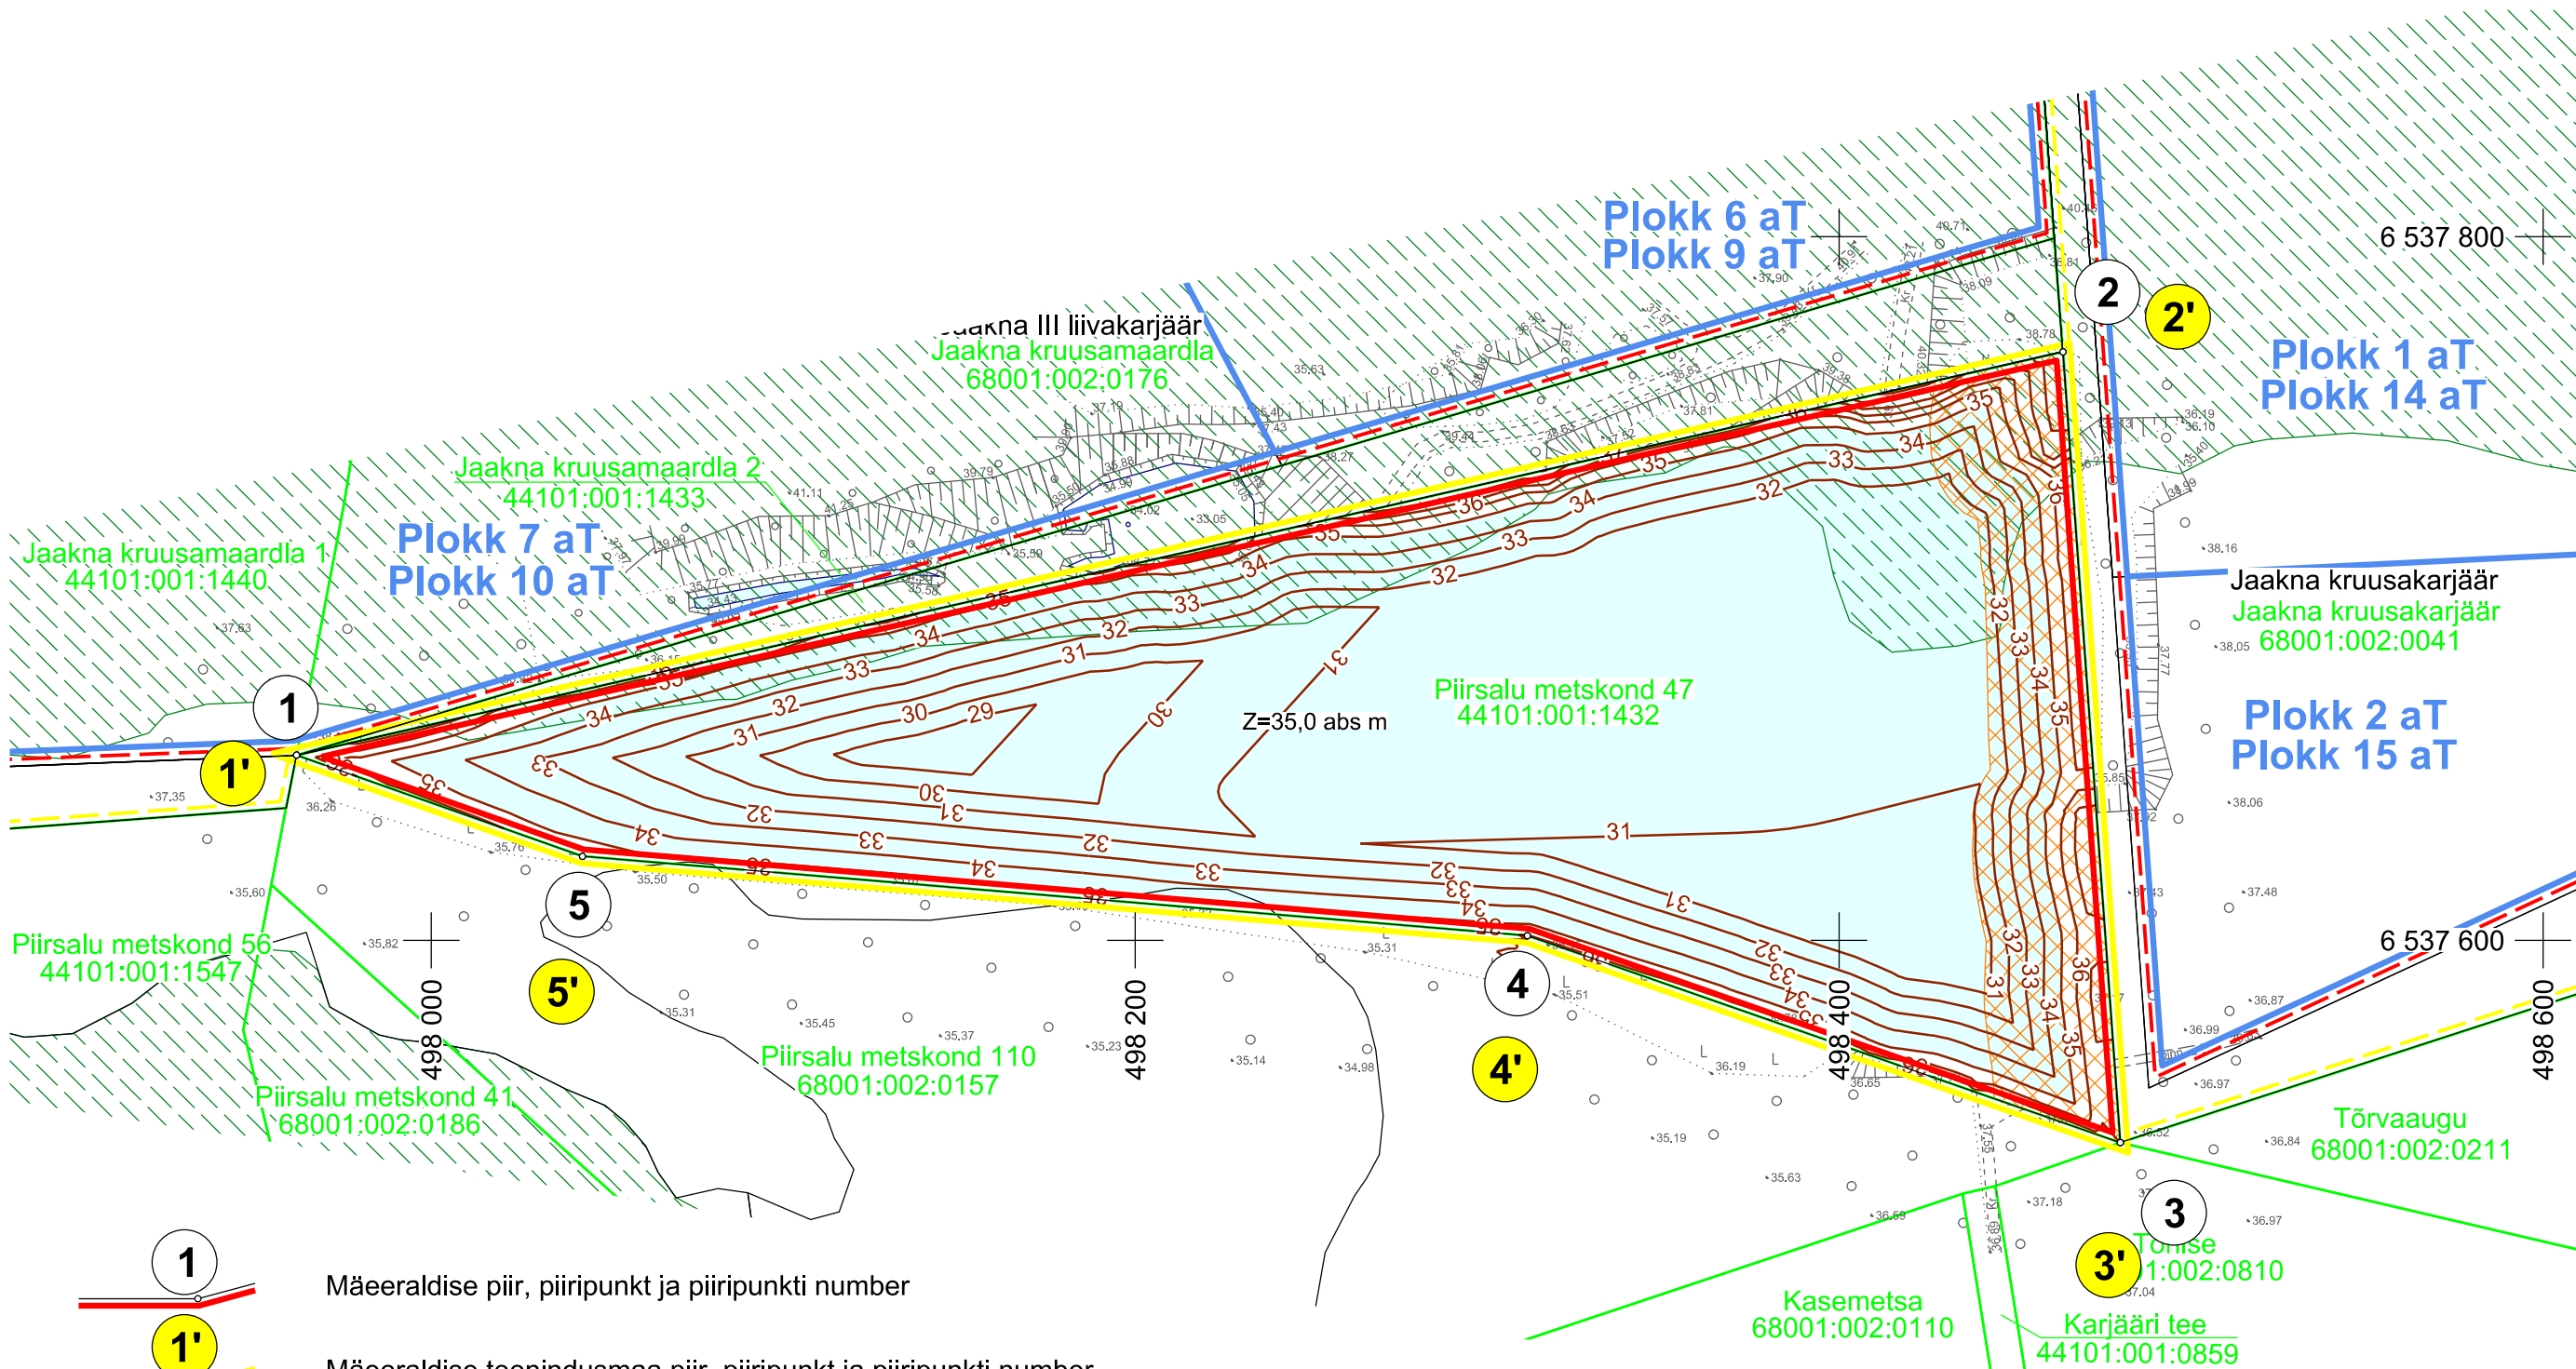

Kaardileht nr 6224 Palivere

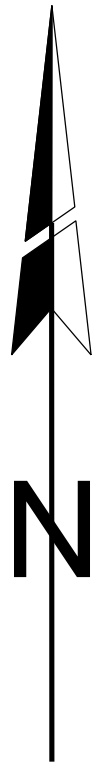

- 1 Mäeeraldise piir, piiripunkt ja piiripunkti number
- 1' Mäeeraldise teenindusmaa piir, piiripunkt ja piiripunkti number
- Mäeeraldise piir
- Mäeeraldise teenindusmaa piir
- Ploki piir (aT - aktiivne tarbevaru)
- Maardla piir (asendiplaanil)
- Piirsalu metskond 47
44101:001:1432
- Katastriüksuse nimi, piir ja tunnus

Maapinna samakõrgusjoon, m

III kategooria kaitsealused liigid

Tekkiv tehiseveekogu, pindala 4,7 ha

Täidetav ala, et tagada uuele teele teetervik, maht 6 tuh m³
Plaanil juba täidetud isojooned

Märkused:

- Koordinaadid L-Est 97 süsteemis, kõrgused EH2000 süsteemis.
- Lähtekoordinaadid ja kõrgus: Trimble VRS Now baasjaamade võrk.
- Möödistas OÜ Inseneribüroo STEIGER okt. 2024.
- Asendiplaan: Maa- ja Ruumiameti X-GIS kaardirakendus.
- Plaani koostamisel on kasutatud:
 - Maa- ja Ruumiameti väljastatud katastriüksuste piirandmeid (seisuga 26.02.2025);
 - Maa- ja Ruumiameti väljastatud kitsenduste andmeid (seisuga 16.01.2025);
 - Keskkonnaagentuuri EELISE andmeid (seisuga 16.01.2025);
 - Maavarade registri maardlate, plokkide ja mäeeraldiste piirandmeid (seisuga 16.01.2025);
 - Aruanne Jaakna kruusamaardlas Jaakna III uuringuruumis tehtud geoloogiliste tööde kohta (varu seisuga 24.11.2017), (OÜ J. Viru Markseideribüroo, 2018, EGF 8920);
 - Jaakna kruusamaardla Jaakna II uuringuruumi geoloogiline uuring (varu seisuga 01.07.2009. a), (Eesti Geoloogiakeskus, 2009, EGF 8125);
 - Aruanne Jaakna kruusliivamaardla eel- ja detailuuringust Läänemaal (varu arvutus seisuga 01.01.92), (Eesti Geoloogiakeskus, ehitusmaterjalide osakond, 1992, EGF 4579).
- Kasutatud tarkvara: Bentley PowerCivil for Baltics V8i (litsents: 70000661800020).

Mäeeraldise piiripunktide
koordinaadid

Nr	X	Y
1	6 537 652,65	497 961,70
2	6 537 767,25	498 463,63
3	6 537 542,51	498 479,89
4	6 537 601,33	498 311,46
5	6 537 623,88	498 042,94

Pindala 5,43 ha

Mäeeraldise teenindusmaa
piiripunktide koordinaadid

Nr	X	Y
1'	6 537 652,65	497 961,70
2'	6 537 767,25	498 463,63
3'	6 537 542,51	498 479,89
4'	6 537 601,33	498 311,46
5'	6 537 623,88	498 042,94

Pindala 5,43 ha

Objekti nimetus ja aadress Jaakna IV liivakarjäär Lääne-Nigula vald, Lääne maakond		Joonise sisu Korrastatud ala plaan	
Loa omanik Lääne Teed OÜ Haapsalu linn, Uuemõisa alevik, Tehnika tn 2, 90401 kontor@lteed.ee		Graafiline lisa 3/3 Möötkava 1 : 2000	
OÜ Inseneribüroo STEIGER Männiku tee 104, 11216 Tallinn +372 668 1011, info@steiger.ee		Koostas Tauri Põldema /Allkirjastatud digitaalselt/	Kuupäev 05.03.2026
		Kinnitas Erki Vaguri /Allkirjastatud digitaalselt/	Töö nr 26/5465