




GEOLOOGILINE LÄBILÕIGE I-I'

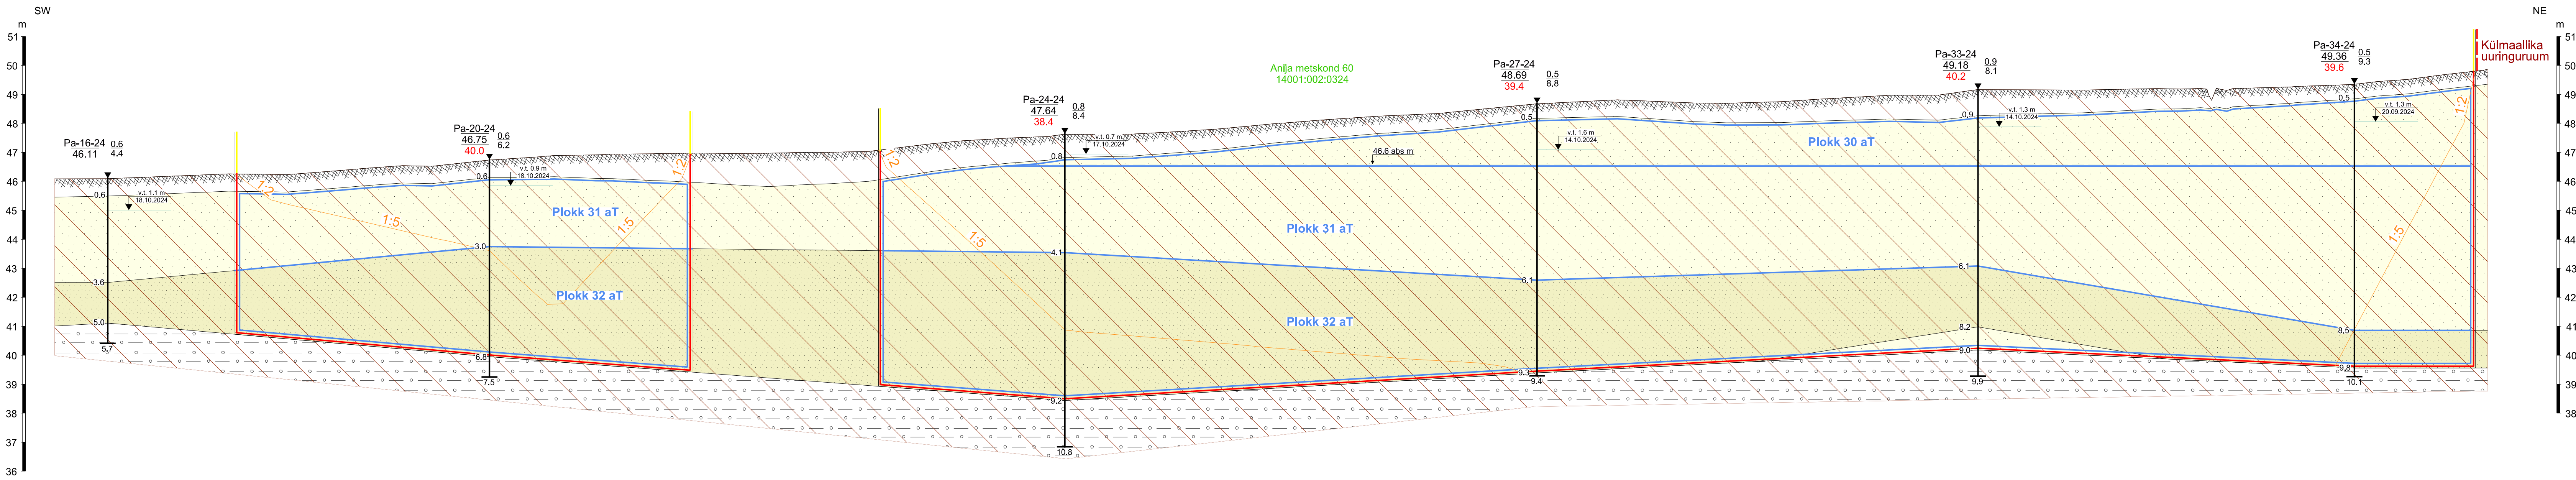

GEOLOOGILINE LÄBILÕIGE II-II'

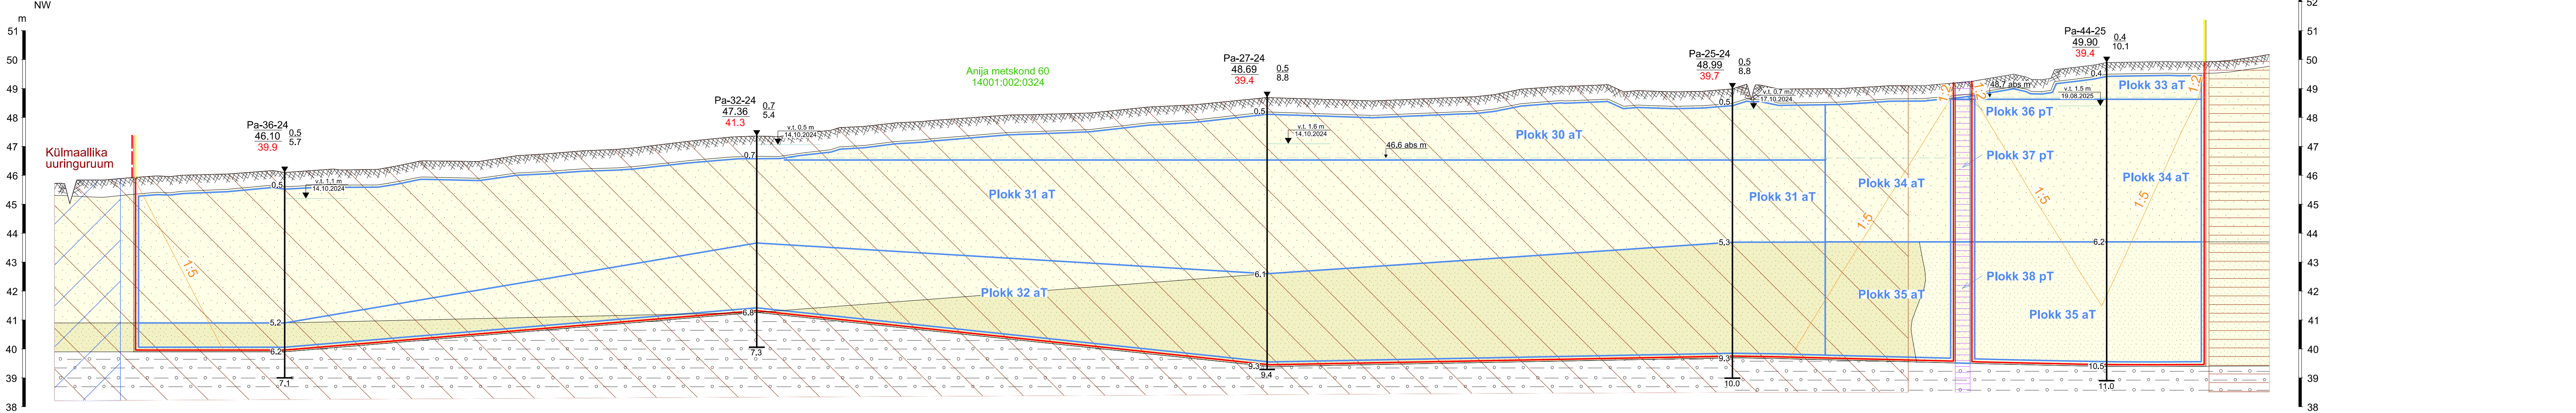


GEOLOOGILINE LÄBILÕIGE III-III'

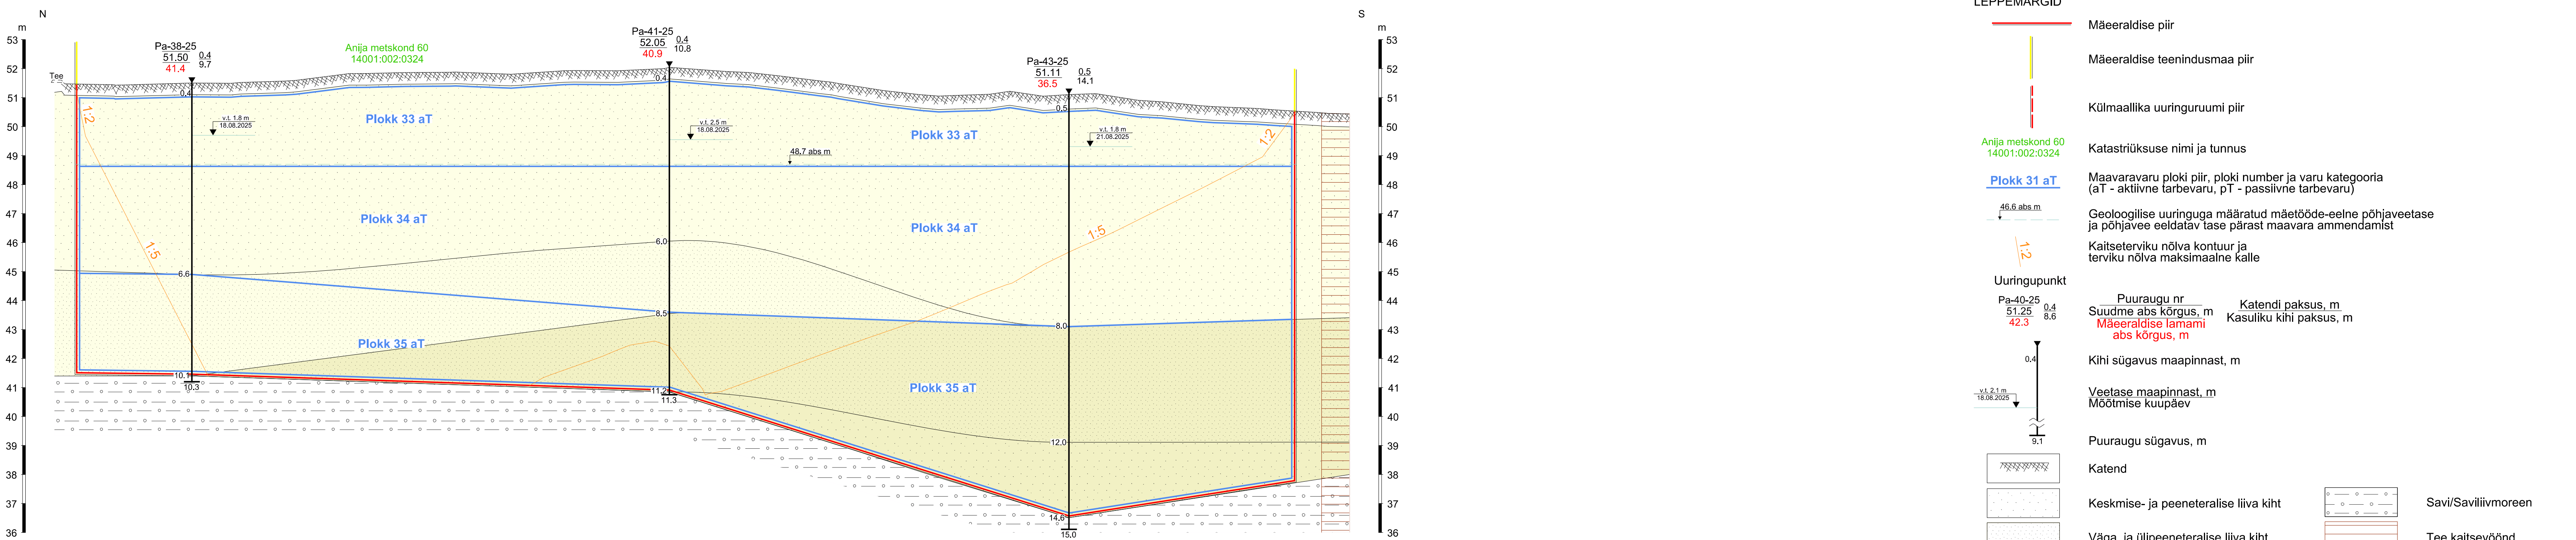

LEPPEMÄRGID	
	Mäeeraldise piir
	Mäeeraldise teenindusmaa piir
	Külmaallika uuringuruumi piir
	Katastrüksuse nimi ja tunnus
	Maavaravaru ploki piir, ploki number ja varu kategooria (aT - aktiivne tarbevaru, pT - passiivne tarbevaru)
	Geoloogilise uuringuga määratud mäetööde-eele põhjaveetase ja põhjavee eeldatav tase pärast maavara ammendamist
	Kaitseterviku nõlva kontuur ja terviku nõlva maksimaalne kalle
	Uuringupunkt
	Puuraugu nr
	Suudme abs kõrgus, m
	Mäeeraldise lamami abs kõrgus, m
	Katendi paksus, m
	Kasuliku kihi paksus, m
	Kihi sügavus maapinnast, m
	Veetase maapinnast, m
	Mõõtmise kuupäev
	Puuraugu sügavus, m
	Katend
	Keskmise- ja peeneteralise liiva kiht
	Väga ja ülipeeneteralise liiva kiht
	Liiv, peenosiste sisaldusega alla 5%
	Liiv, peenosiste sisaldusega üle 5%
	Savi/Saviiliimoreen
	Tee kaitsevöönd
	Maaparandushouala
	Gaasipaigaldise kaitsevöönd

GEOLOOGILINE LÄBILÕIGE IV-IV'

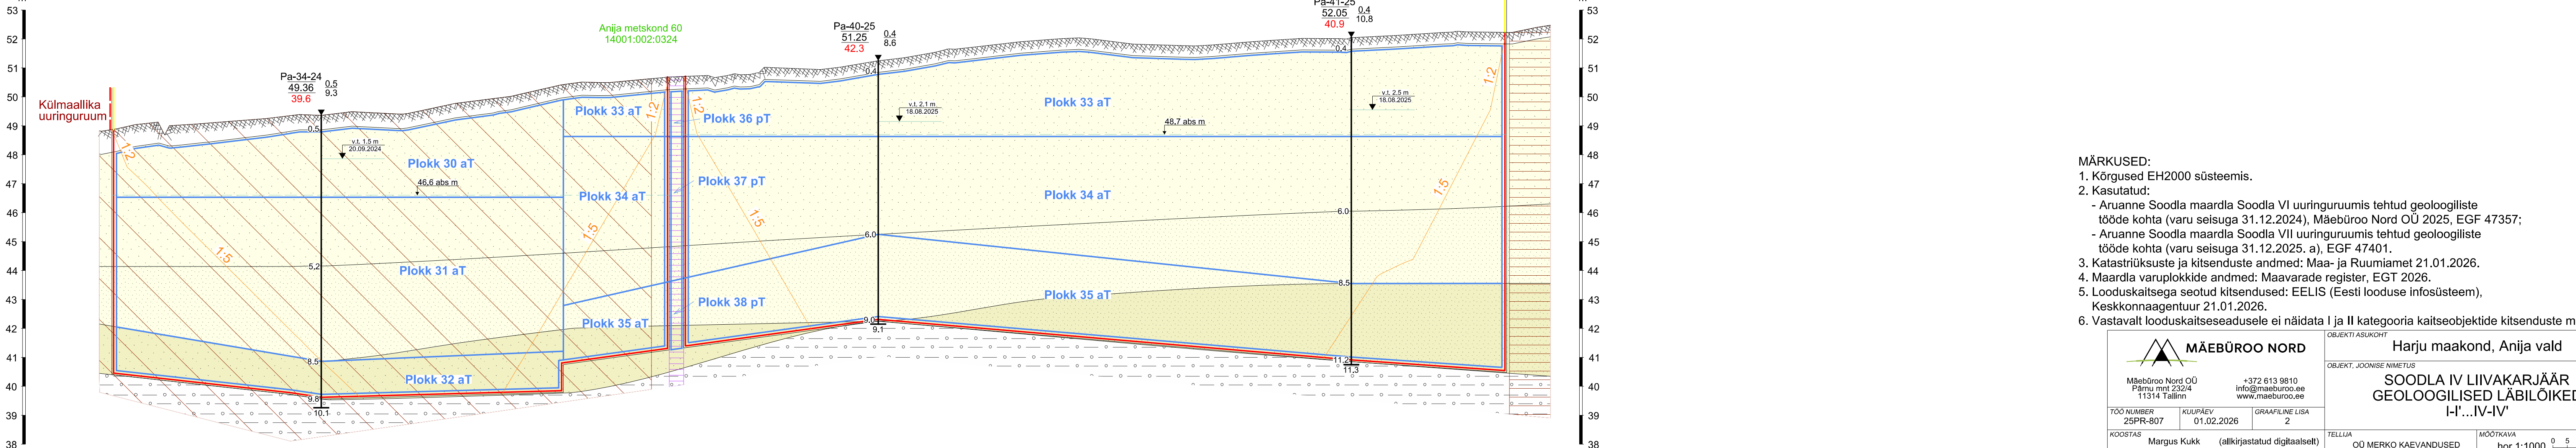

- MÄRKUSED:
- Kõrgused EH2000 süsteemis.
 - Kasutatud:
 - Aruanne Soodla maardla Soodla VI uuringuruumis tehtud geoloogiliste tööde kohta (varu seisuga 31.12.2024), Mäebüroo Nord OÜ 2025, EGF 47357;
 - Aruanne Soodla maardla Soodla VII uuringuruumis tehtud geoloogiliste tööde kohta (varu seisuga 31.12.2025. a), EGF 47401.
 - Katastrüksuste ja kitsenduste andmed: Maa- ja Ruumiamet 21.01.2026.
 - Maardla varuplokkide andmed: Maavarade register, EGT 2026.
 - Looduskaitsega seotud kitsendused: EELIS (Eesti looduse infosüsteem), Keskkonnaagentuur 21.01.2026.
 - Vastavalt looduskaitse seadusele ei näidata I ja II kategooria kaitseobjektide kitsenduste mõjualasid.

		MÄEBÜROO NORD		OBJEKT JA OONISE NIMETUS	
Mäebüroo Nord OÜ Pärnu mnt 232/4 11314 Tallinn		+372 613 9810 info@maeburoo.ee www.maeburoo.ee		Harju maakond, Anija vald	
TOO NUMBER 25PRR-807		KUIPÄEV 01.02.2026		GRAAFILINE LISA 2	
ADOSTAS Margus Kukk		(allkirjastatud digitaalselt)		TELLUJA OÜ MERKO KAEVANDUSED Harju maakond, Tallinn Järvevana tee 5p, 11314	
VORMISTAS Viljar Ruosimaa		(allkirjastatud digitaalselt)		MÕÕTKAVA hor 1:1000 vert 1:100	