PÕHIJOONIS

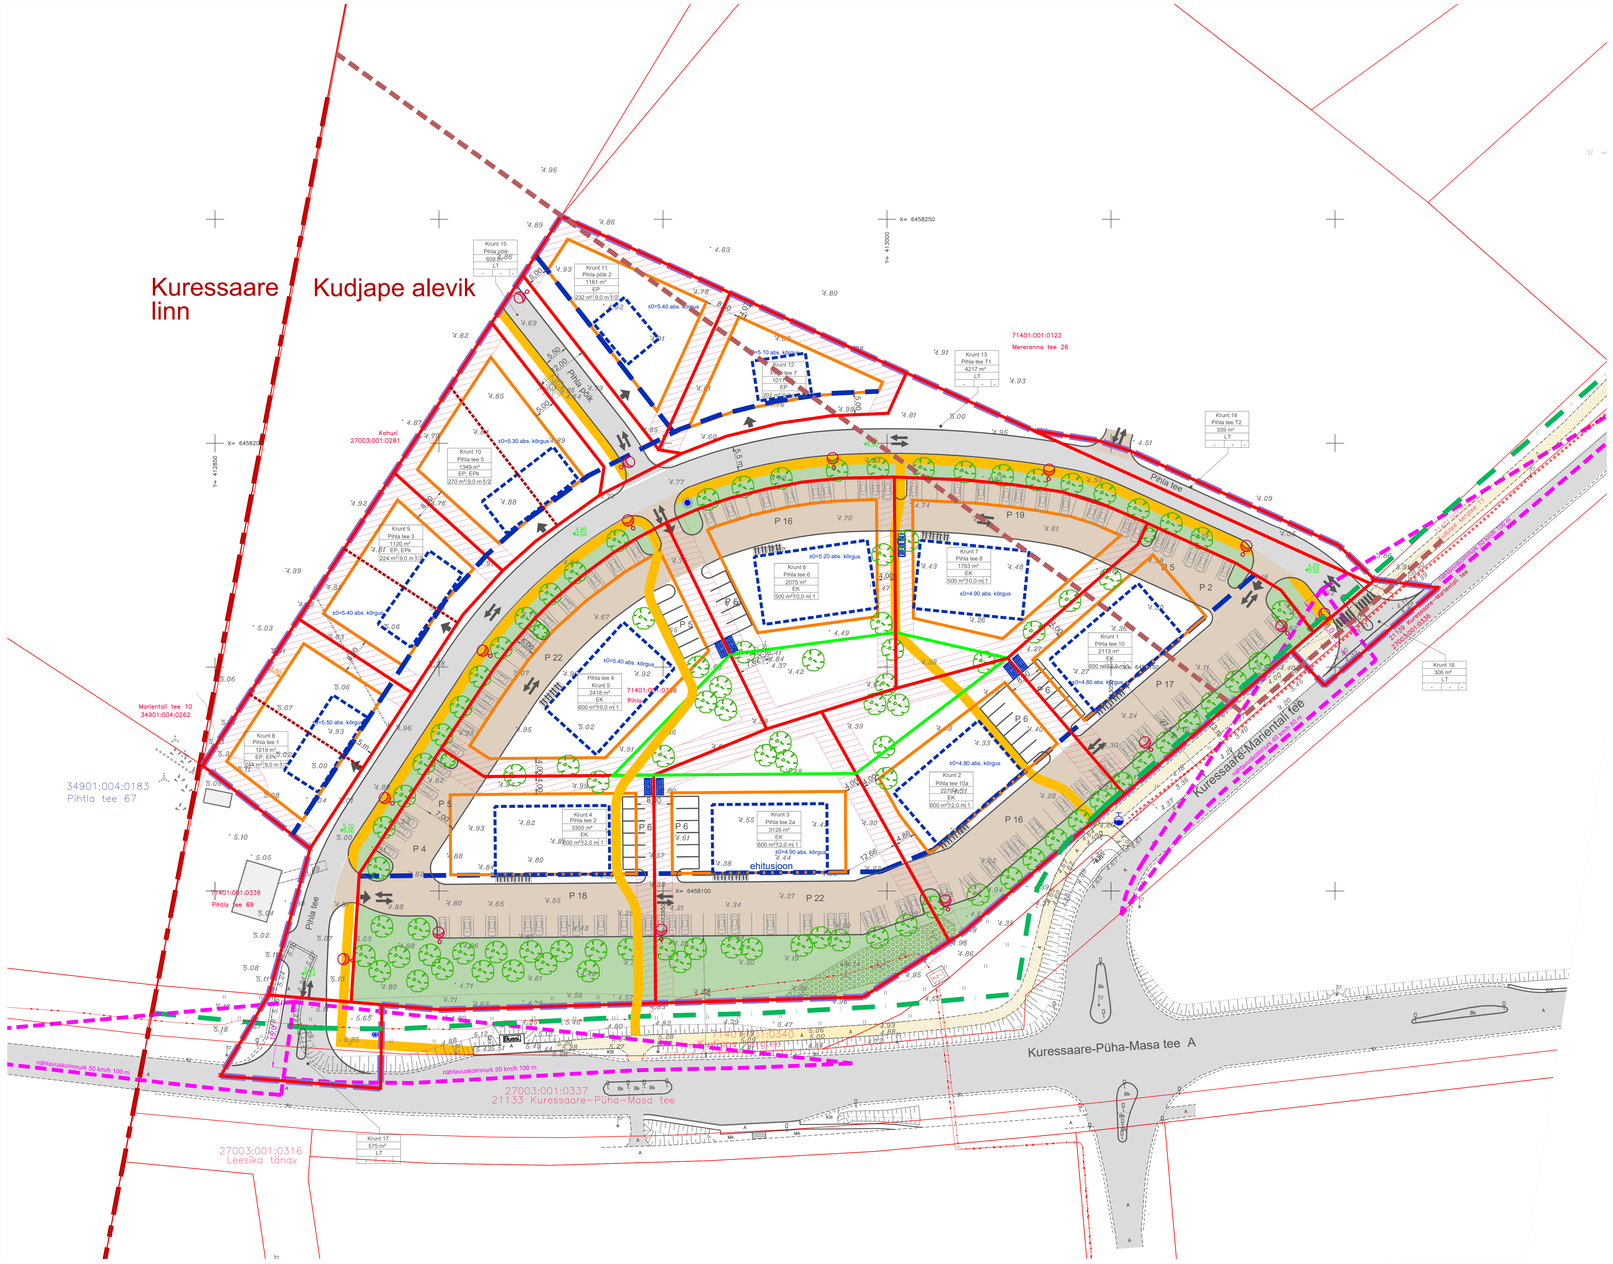
Kuressaare linn
Kudjape alevik
Kuressaare-Mariental tee
Kuressaare-Püha-Masa tee A
Pihla tee
Pihla tee 67
Pihla tee 69
Leesika tänav
ehitusjoon
Kruntide piir
Kruntide piir
Kruntide piir