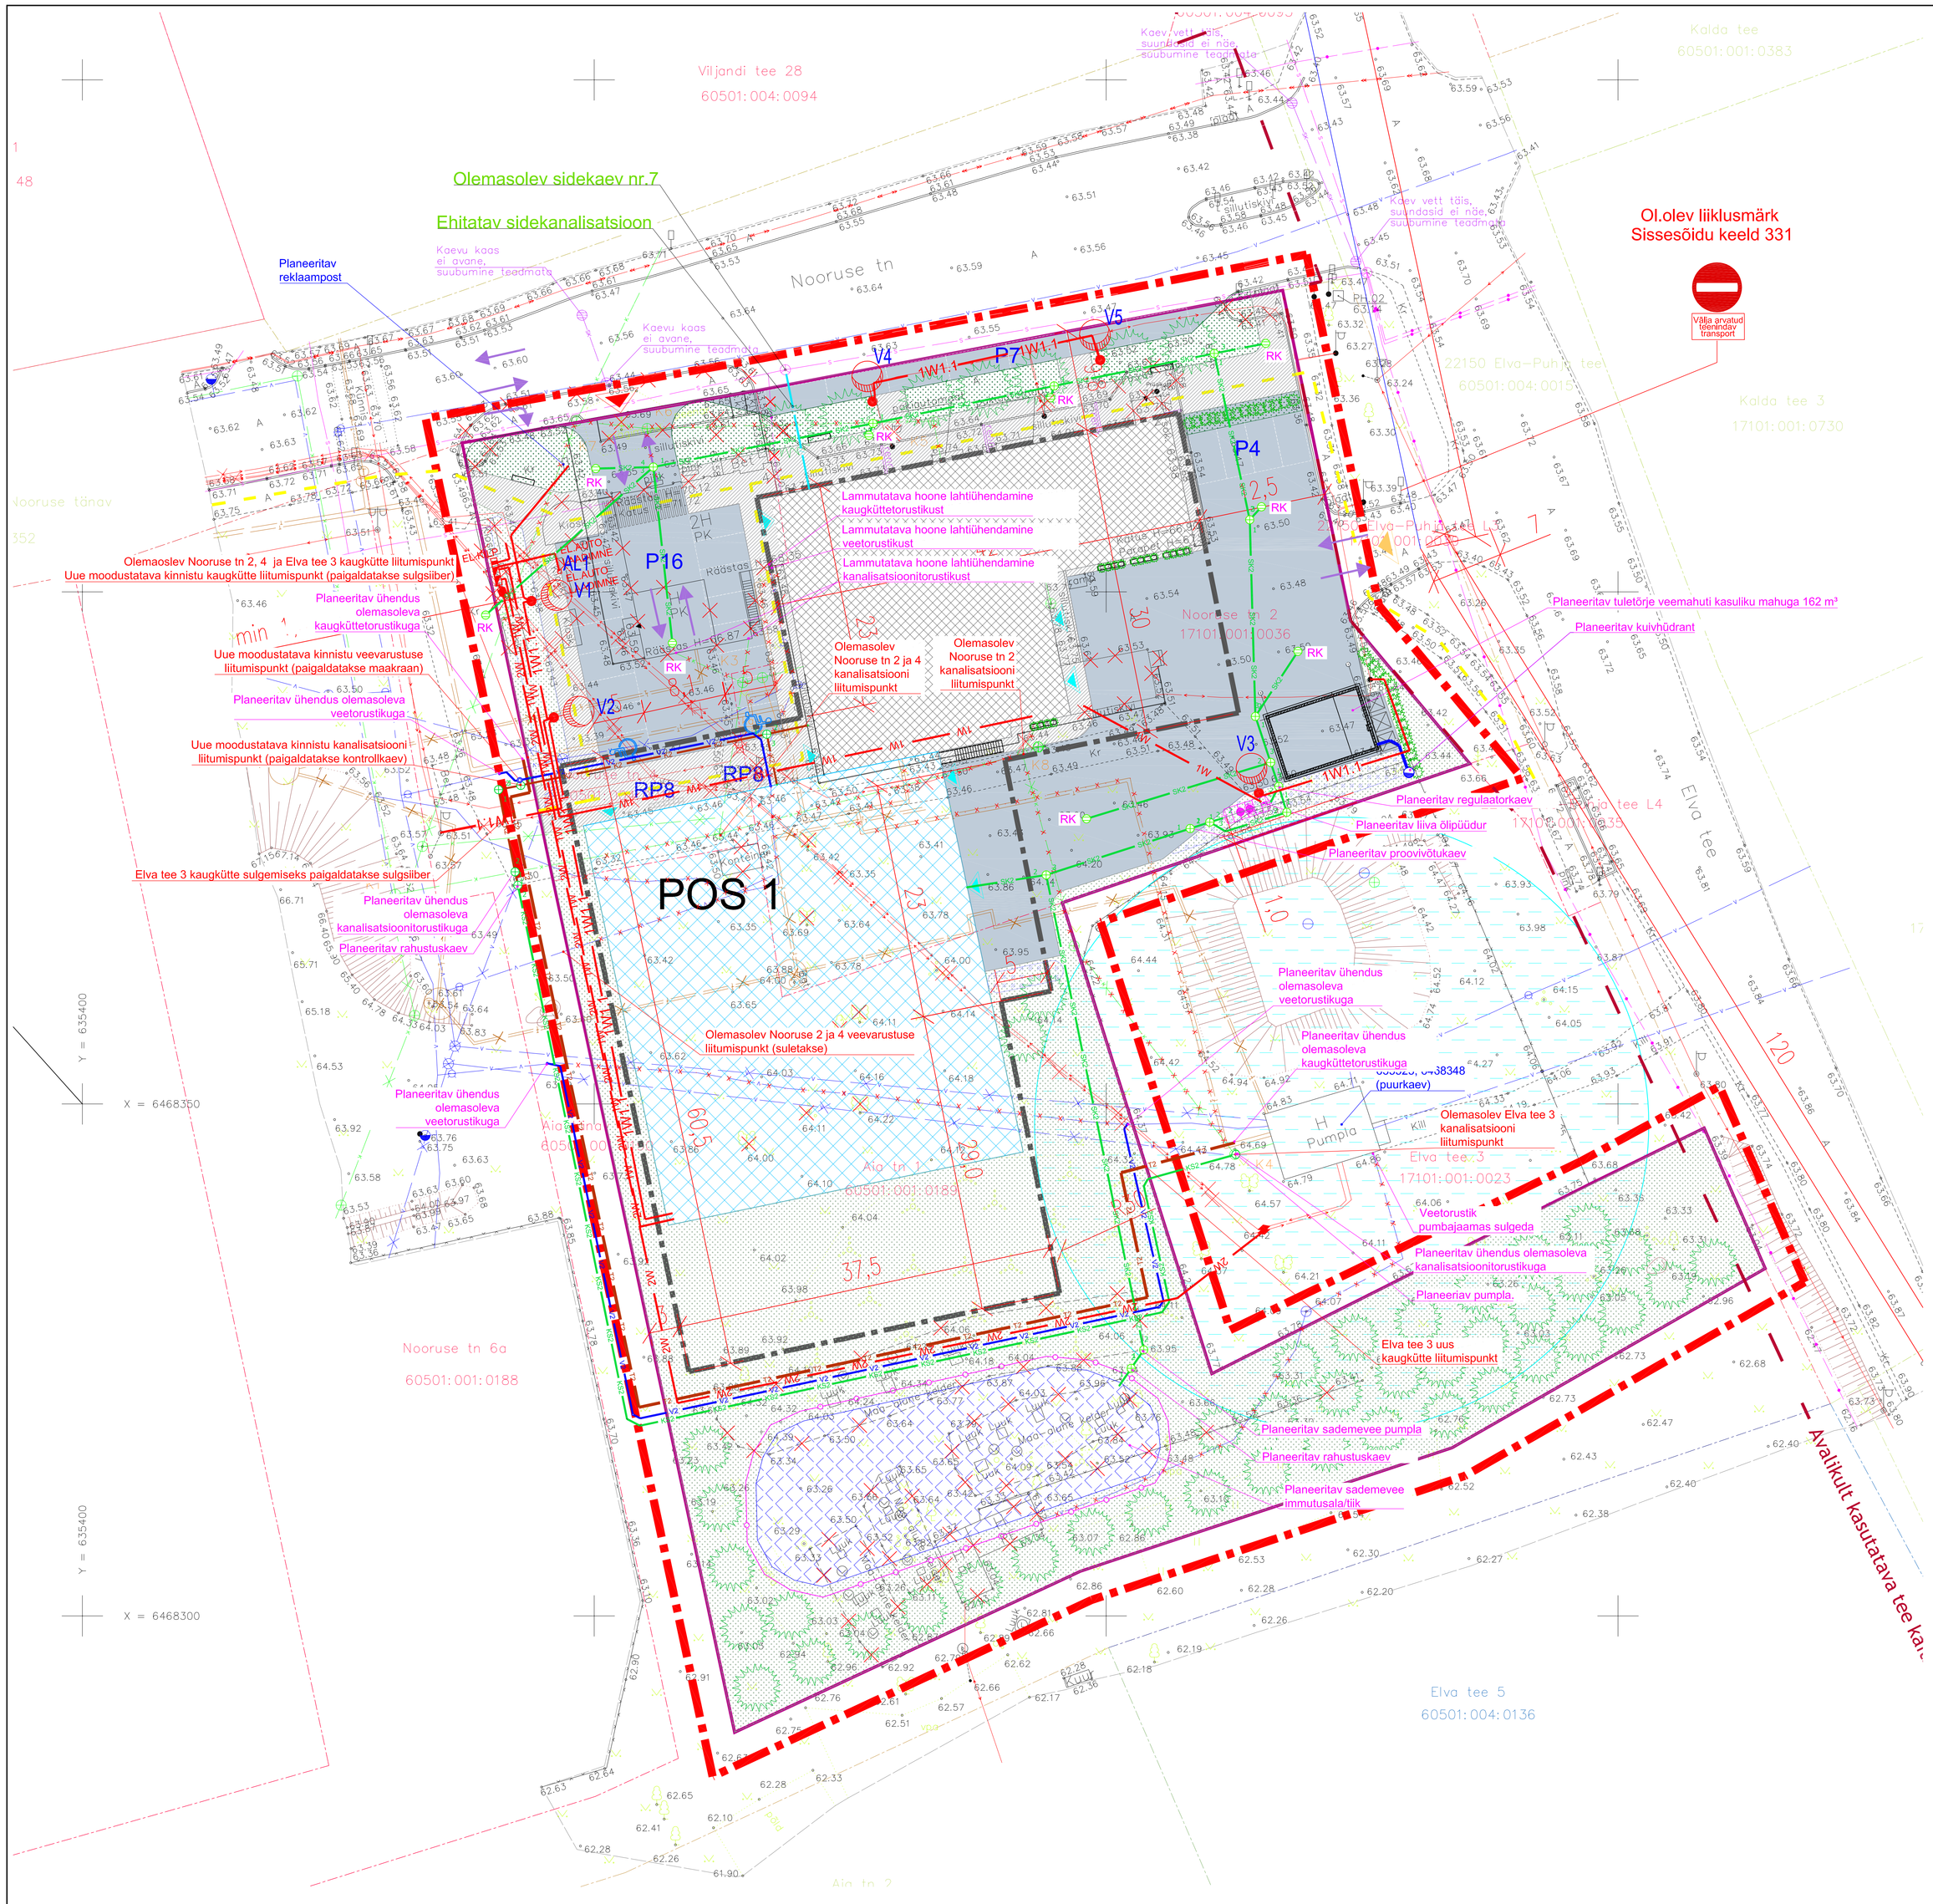

- PLANEERINGUALA PIIR
- OLEMASOLEVAD KINNISTUTE PIIRID
- PLANEERITUD KINNISTU PIIR
- Nooruse 2 — AADRESSI ETTEPANEK
- OL.OLEV SÄILIV HOONE
- LIKVIDEERITAV HOONE / RAJATIS / PUU-PÕÕSAS
- PLANEERITUD HOONESTUSALA
- PLANEERITUD HOONE VÕIMALIK ASUKOHT
- PLANEERITUD SÕIDUTEE / PARKLA ASFALTKATE
- TRANSPORDI LIIKUMISSUUNAD
- P16 — PLANEERITUD SÕIDUAUTODE PARKIMISKOHAD/ PARKIMISKOHTADE ARV
- RP8 — PLANEERITUD RATTAPARKLA
- PLANEERITUD BETOONKIVIGA KÕNNITEE
- JALAKÄIJATE LIIKUMISSUUNAD
- PLANEERITUD / TAASTATAV MURU
- PLANEERITUD ALA LUMEVALLITUSEKS
- VÕIMALIK SERVITUUDI VAJADUSEGA ALA
- PLAN. KÖRGHALJASTUSE VÕIMALIK ASUKOHT
- PLAN. HEKI VÕIMALIK ASUKOHT
- PLAN. SADEMEVEE IMMUTUSALA / TIIK
- PLAN. PINKIDE /KONTEINERHALJASTUSE VÕIMALIK ASUKOH
- PLANEERITUD PIIRDEAED TIIGILE
- PLAN. PRÜGI JA PAKENDIKONTEINERITE ASUKOHT
- OL.OLEV TÄNAVAVALGUSTI
- PLANEERITUD TÄNAVAVALGUSTI ASUKOHT
- PLANEERITUD KUIVHÜDRANDI ASUKOHT
- SÕIDUKITE JUURDEPÄÄS PLANEERINGUALALE
- KAUBAAUTODE JUURDEPÄÄS PLANEERINGUALALE
- PLANEERITUD VÕIMALIK JUURDEPÄÄS HOONELE
- AVALIKULT KASUTATAVA TEE KAITSEVÖÖND
- OL.OLEV NÄHTAVUSKOLMNURK

OLEMASOLEVAD TEHNOVÕRGUD

- OL.OLEV PUURKAEV NR 7045 (SAN.KAITSEALA 30m)
- OL.OLEV VEETRASS
- OL.OLEV KANALISATSIOONITRASS
- OLEMASOLEV SIDETRASS
- OLEMASOLEV ELEKTRI MP MAAKAABELLIIN
- OLEMASOLEV ELEKTRI MP ÕHUJIIN
- OLEMASOLEV ELEKTRI KP MAAKAABELLIIN
- OLEMASOLEV SOOJATRASS
- OLEMASOLEV SADEMEVEEKANALISATSIOON (SUUBUMINE TEADMATA)
- OLEMASOLEV SIDETRASS

- LIKVIDEERITAV KOMMUNIKATSIOON
- V2 — PLANEERITAV VEETORUSTIK
- K2 — PLANEERITAV KANALISATSIOONITORUSTIK
- SK2 — PLANEERITAV ISEVOOLNE SADEMEVEEKANALISATSIOONI TORUSTIK
- KS2 — PLANEERITAV SURVEKANALISATSIOONI TORUSTIK
- T2 — PLANEERITAV KAUGKÜTTETORUSTIK
- RK — PLANEERITAV RESTKAEV
- 1W — Planeeritav 0,4kV 1 elektrikaabel, AXPK-PLUS4G185, AXPK-PLUS4G240
- 2W — Planeeritav 0,4kV 2 elektrikaablit 2x AXPK-PLUS4G35
- 1W1.1 — Planeeritav 0,4kV 1 välisvalgustuse elektrikaabel, ARLC-PLUS 4G16 + 2.5Cu
- Planeeritav Maandus 30 oomi
- Planeeritav sidekanalisatsioon
- Likvideeritav sidetrass

Märkused:

1. Geodeetilise alusplaani on koostanud Maainsener OÜ (MTR EEG000185)
2. Planeeringuala piir on loetavuse huvides nihutatud 5m väljapoole selle tegelikust asukohast.
3. Planeeritud haljastus on näidatud põhimõtteliselt ja tuleb täpsustada edasise projekteerimise käigus

Geodeetiline alusplaani mõõtmise ajal lumekatte paksus 10-20 cm.
Koordinaatsüsteem L-Est 97 süsteemis.
Kõrgused EH2000 süsteemis.

Tartu maakond, Kambja vald, Osmi küla, Viljandi mnt 75/1 tel 5171161; info@maainsener.ee , www.maainsener.ee

Majandustegevuse register Nr EEG000185

MAAINSENER OÜ
11675280

Objekt: Tartu maakond, Elva vald, Puhja alevik

Nimetus: NOORUSE TN 2, NOORUSE TN 4, AIA TN 1 JA ELVA TEE 3 GEODEETILINE ALUSPLAAN

projektijuht	Janis Saks	Valmistatud teostatud	jaanuar 2024. a
geodeet	S.Pedaste,S.Vaiduu	Lehe	1 / Lehti 1
joonestaja	Helgi Kaljuvee	Töö nr.	GEO 6787
Tellija	Elva Tarbijate Ühistu	M 1: 500	

MUUDATUS	MUUDATUSE KIRJELDUS	PROJEKT	ALLKIRI	KUUPÄEV

TÖÖ NIMETUS: ELVA TÜ PUHJA KAUPLUSE DETAILPLANEERING, Nooruse 2, Nooruse 4, Aia 1 kinnistud – Puhja alevik

JOONISE NIMETUS: TEHNOVÕRKUDE KOONDPLAAN

TÖÖ NR. 2403

STAADIUM DP

JOONISE NUMBER DP–04–00 | SKAALA 1:250 | ÜHIKU | KUUPÄEV 23.09.2024 | MÕÕDISTUS | PROJEKT P.PIHLIS | JOONIS P.PIHLIS | MEETODIL JUHTJAST P.PIHLIS | PROJEKTI JUHT A.VIGARI

Resand PROJEKTBÜROO
RESAND AS Tel. (79)394 071
Tuglase 6, 63 308 PÕLVA
MTR. nr. 10134173