


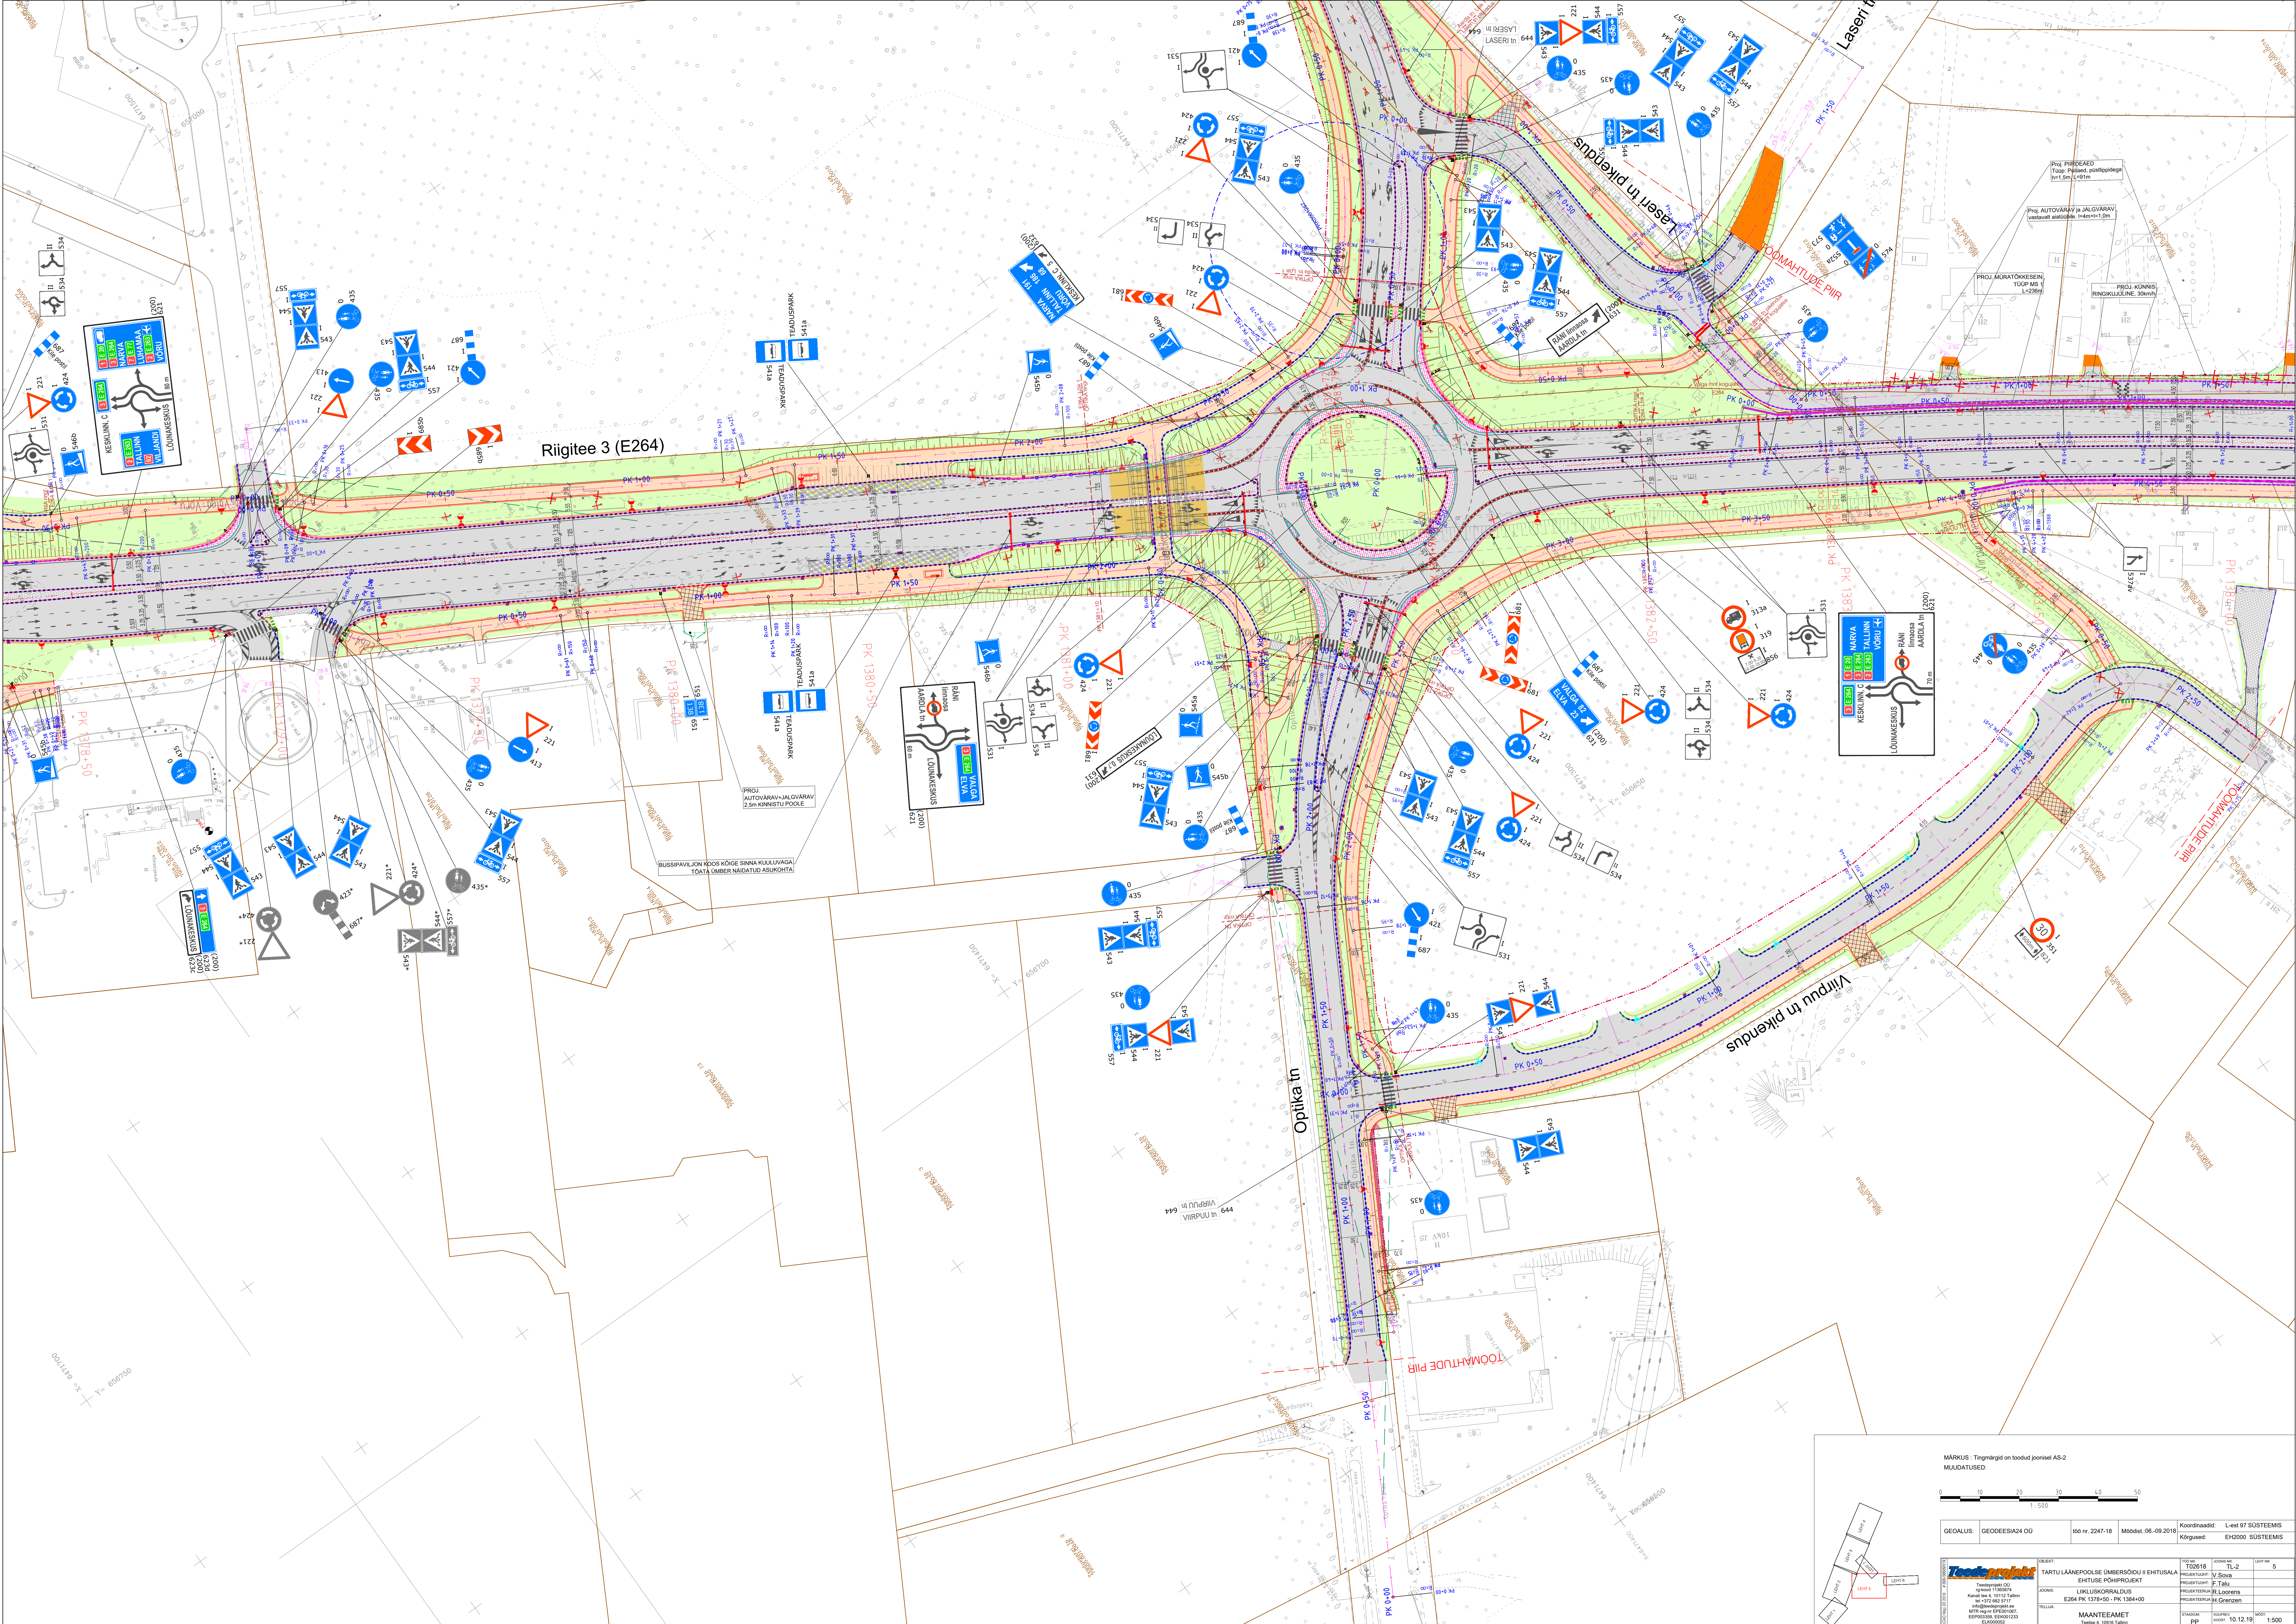

MÄRKUS : Tõrgetärgid on toodud joonisel AS-2  
MUUDATUSED:

0 10 20 30 40 50  
1 : 500

|          |                |                 |                   |               |                    |
|----------|----------------|-----------------|-------------------|---------------|--------------------|
| GEOALLUS | GEODEESIA24 OÜ | 100 nr. 2247-18 | Modif. 06-09-2018 | Koordinatsid: | L-est 97 SÜSTEEMIS |
|          |                |                 |                   | Kõrgused:     | Eh2000 SÜSTEEMIS   |

Töödeldav OÜ  
Kõnnu tee 4, 10113 Tallinn  
Tel: +372 662 0117  
info@töödeldav.ee  
EELPÕHIOO: EELPÕHIOO

OBJEKT:

TARTU LÄÄNEPOOLSE ÜMBERSÕIDU II EHTUSALA  
EHTUSE PÕHIOBJEKT

JOON:

LIIGILOKALIDUS  
E264 PK 1378+50 - PK 1384+00

TOO NR:

102618

JOON NR:

TL-2

LEHT NR:

5

PROJEKTANT:

V. Sõnn

PROJEKTANT:

P. Tõllu

PROJEKTANT:

R. Lõdvet

PROJEKTANT:

G. Sõnn

MAANTEEAMET

Tallinn 4, 10110 Tallinn

STADIUM:

pp

KOOD:

10.12.18

HOOT:

10.12.18

1:500