


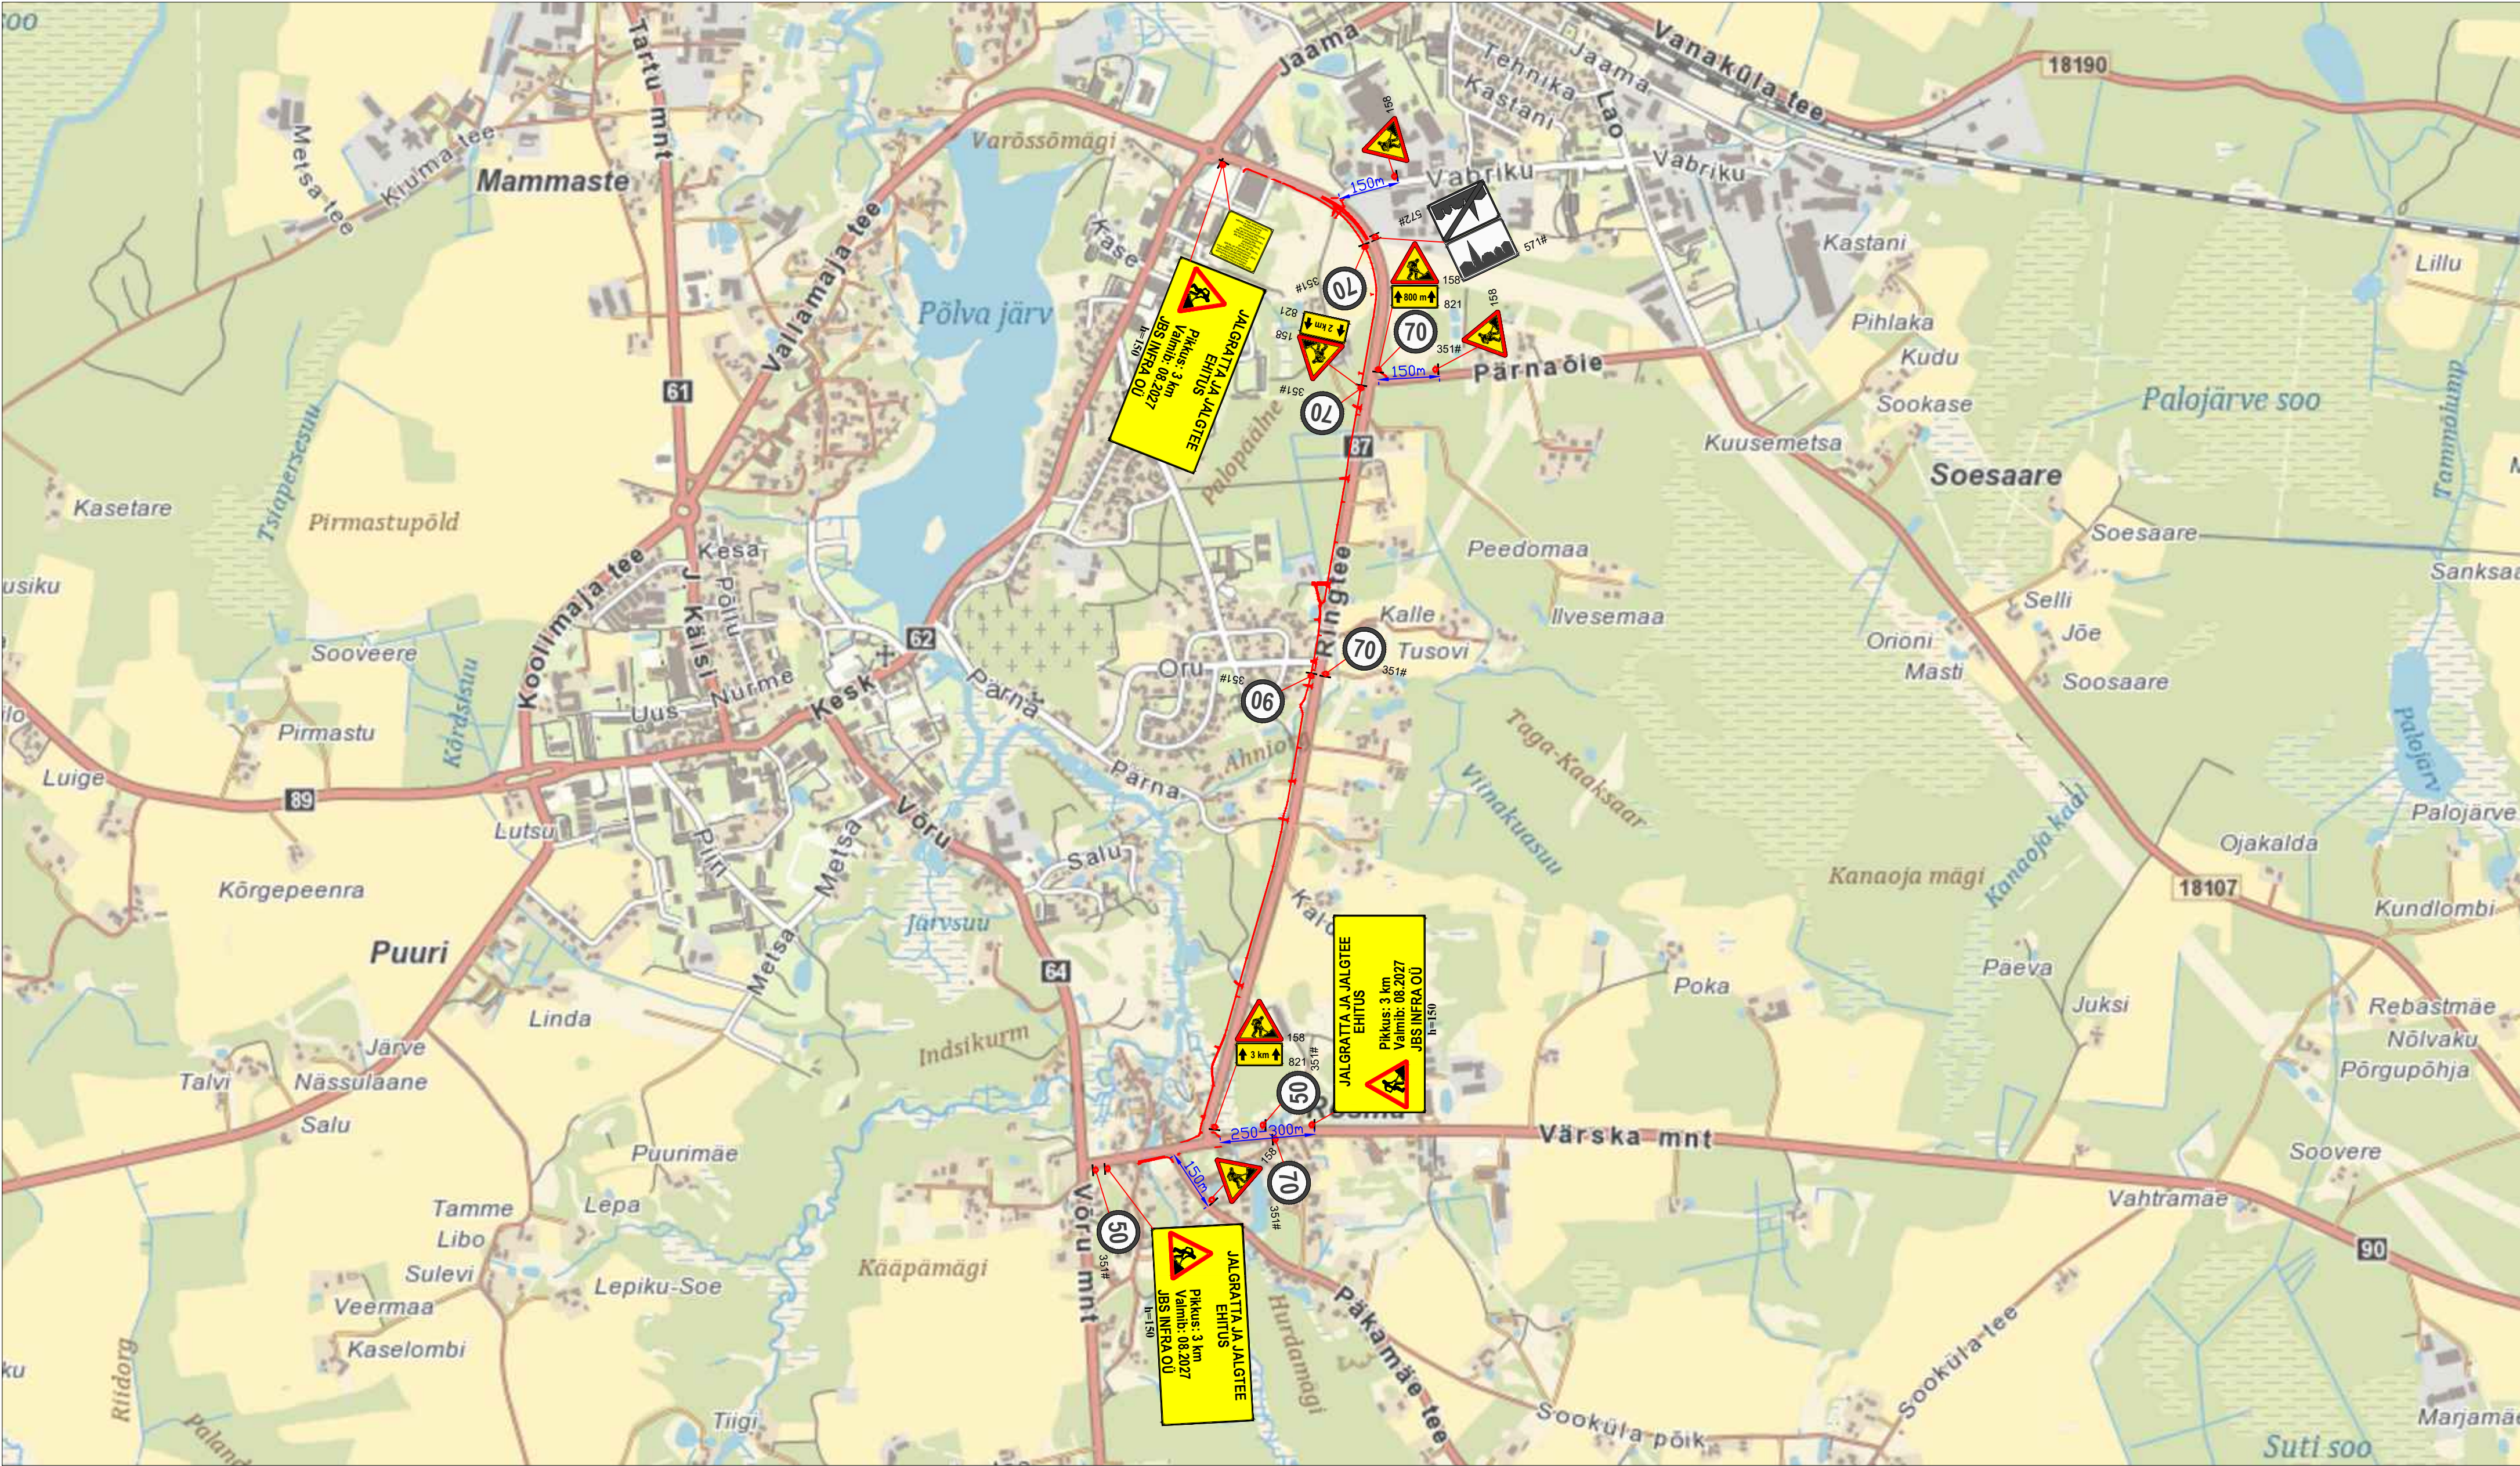

Märkused:

- Muud olemasolevad liiklusmärgid, mis lähevad vastuollu antud ajutise ehitusaegse liiklusskeemiga, tuleb kinni katta.
- Vajadusel korrigeerida liiklusskeem tööetapil olukorra kohaseks.
- Vajadusel lisada objektile täiendavaid liiklusmärke.
- Ajutised ehitusaegsed liiklusmärgid tuleb paigaldada nii, et nad on liiklejale üheselt mõistetavad ja arusaadavad.
- Tagada kogu ehitustööde vältel ajutiste liiklusmärkide püstitolek ja loetavus.
- Joonist lugeda märgitud numbrite järgi.

Lisa märkused:

- Aasta keskmine ööpäevane liiklus 2289
Sõiduaudod ja pakiaudod (%) 89
Veoaudod ja autobussid (%) 6
Autorongid (%) 5

LEPPEMÄRGID

- | | | | |
|--|------------------------------|--|---------------------------------|
| | Töötsoon | | Paigaldatav ajutine liiklusmärk |
| | Märgid 686a/686b 10m sammuga | | Olemasolev liiklusmärk |
| | Märgid 686a/686a 10m sammuga | | |



Tähe põik 8, Kambja vald, Tartu maakond
Telefon: +372 5248 400
E-post: info@lounaliiklus.ee

Koostas:

Indrek Vähi

Tellija: JBS Infra OÜ

Projekti nimetus:
JALGRATTA JA JALGTEE EHITUS

Objekti asukoht:
87 Põlva ringtee km 3,09-6,034 ja
riigitee 90 Põlva-Karisilla km 0,15-0,4

Joonis: Ajutine liikluskorraldusskeem

Kuupäev
24.09.2026


Töö nr:

287/26

Joonis nr :

1 - (8)

Mootkava

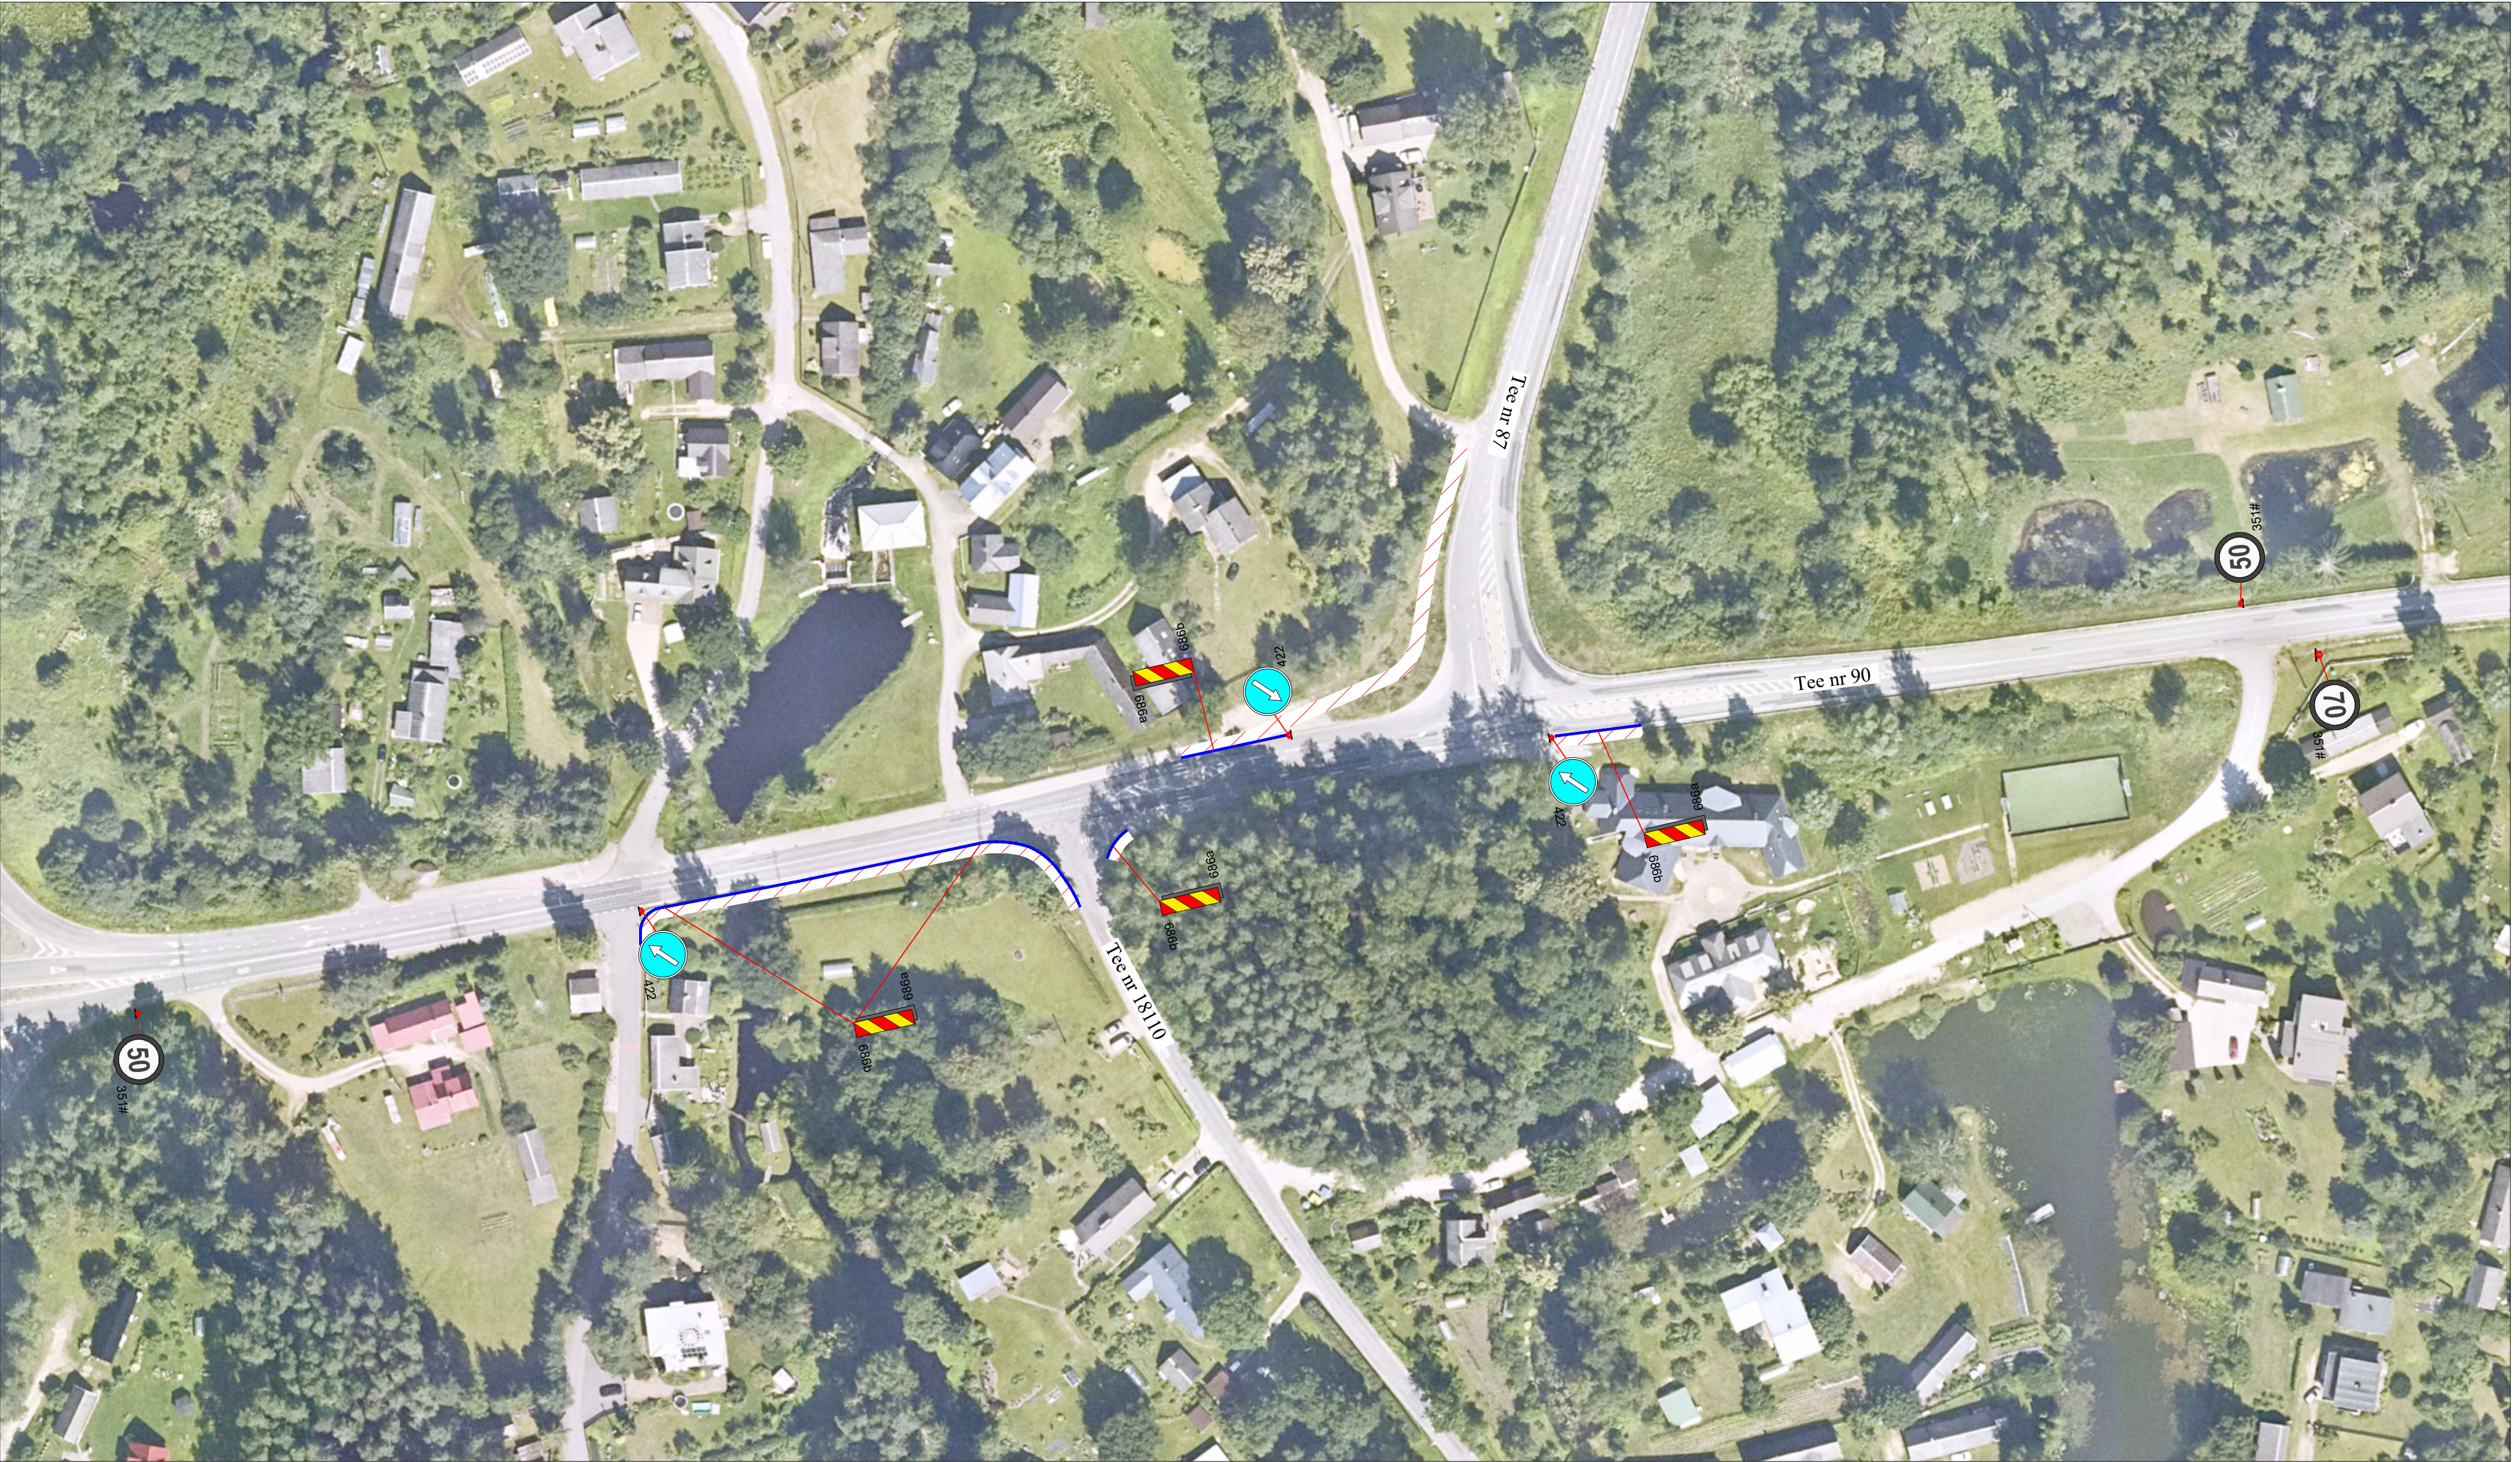

Märkused:

- Muud olemasolevad liiklusmärgid, mis lähevad vastuollu antud ajutise ehitusaegse liikluskeemiga, tuleb kinni katta.
- Vajadusel korrigeerida liikluskeem tööetapil olukorra kohaseks.
- Vajadusel lisada objektile täiendavaid liiklusmärke.
- Ajutised ehitusaegsed liiklusmärgid tuleb paigaldada nii, et nad on liiklejale üheselt mõistetavad ja arusaadavad.
- Tagada kogu ehitustööde vältel ajutiste liiklusmärkide püstiolek ja loetavus.
- Joonist lugeda märgitud numbrite järgi.

Lisa märkused:

- | | | |
|----|----------------------------------|------|
| 1. | Aasta keskmine ööpäevane liiklus | 2289 |
| | Sõiduautod ja pakiautod (%) | 89 |
| | Veoautod ja autobussid (%) | 6 |
| | Autorongid (%) | 5 |

LEPPEMÄRGID			 Tähe põik 8, Kambja vald, Tartu maakond Telefon: +372 5248 400 E-post: info@lounaliiklus.ee	Projekti nimetus: JALGRATTA JA JALGTEE EHITUS	Kuupäev 24.09.2026
	Töötsoon		Paigaldatav ajutine liiklusmärk		
	Märgid 686a/686b 10m sammuga		Olemasolev liiklusmärk		
	Märgid 686a/686a 10m sammuga	351#			
			Koostas:	Indrek Vähi	
			Tellija: JBS Infra OÜ		
			Objekti asukoht: 87 Põlva ringtee km 3,09-6,034 ja riigitee 90 Põlva-Karisilla km 0,15-0,4		Töö nr: 287/26
			Joonis: Ajutine liikluskorraldusskeem		Joonis nr : 2 - (8)
					Möötka



Märkused:

1. Muud olemasolevad liiklusmärgid, mis lähevad vastuollu antud ajutise ehitusaegse liiklusskeemiga, tuleb kinni katta.
2. Vajadusel korrigeerida liiklusskeem tööetapil olukorra kohaseks.
3. Vajadusel lisada objektile täiendavaid liiklusmärke.
4. Ajutised ehitusaegsed liiklusmärgid tuleb paigaldada nii, et nad on liiklejale üheselt mõistetavad ja arusaadavad.
5. Tagada kogu ehitustööde vältel ajutiste liiklusmärkide püstiolek ja loetavus.
6. Joonist lugeda märgitud numbrite järgi.

Lisa märkused:

- | | | |
|----|----------------------------------|------|
| 1. | Aasta keskmine ööpäevane liiklus | 2289 |
| | Sõiduaudod ja pakiaudod (%) | 89 |
| | Veoaudod ja autobussid (%) | 6 |
| | Autorongid (%) | 5 |

LEPPEMÄRGID

- | | | | |
|--|------------------------------------|--|---------------------------------|
| | Töötsoon | | Paigaldatav ajutine liiklusmärk |
| | Märgid
686a/686b
10m sammuga | | Olemasolev liiklusmärk |
| | Märgid
686a/686a
10m sammuga | | |



Tähe põik 8, Kambja vald, Tartu maakond
Telefon: +372 5248 400
E-post: info@lounaliiklus.ee

Koostas:

Indrek Vähi

Tellija: JBS Infra OÜ

Projekti nimetus:
JALGRATTA JA JALGTEE EHITUS

Objekti asukoht:
87 Põlva ringtee km 3,09-6,034 ja
riigitee 90 Põlva-Karisilla km 0,15-0,4

Joonis: **Ajutine liikluskorraldusskeem**

Kuupäev
24.09.2026

Töö nr:

287/26

Joonis nr :

3 - (8)

Mõotkava




Märkused:


1. Muud olemasolevad liiklusmärgid, mis lähevad vastuollu antud ajutise ehitusaegse liiklusskeemiga, tuleb kinni katta.
2. Vajadusel korrigeerida liiklusskeem tööetapil olukorra kohaseks.
3. Vajadusel lisada objektile täiendavaid liiklusmärke.
4. Ajutised ehitusaegsed liiklusmärgid tuleb paigaldada nii, et nad on liiklejale üheselt mõistetavad ja arusaadavad.
5. Tagada kogu ehitustööde vältel ajutiste liiklusmärkide püstiolek ja loetavus.
6. Joonist lugeda märgitud numbrite järgi.

Lisa märkused:

1. Aasta keskmine ööpäevane liiklus 2289
Sõiduaudod ja pakiautod (%) 89
Veoaudod ja autobussid (%) 6
Autorongid (%) 5

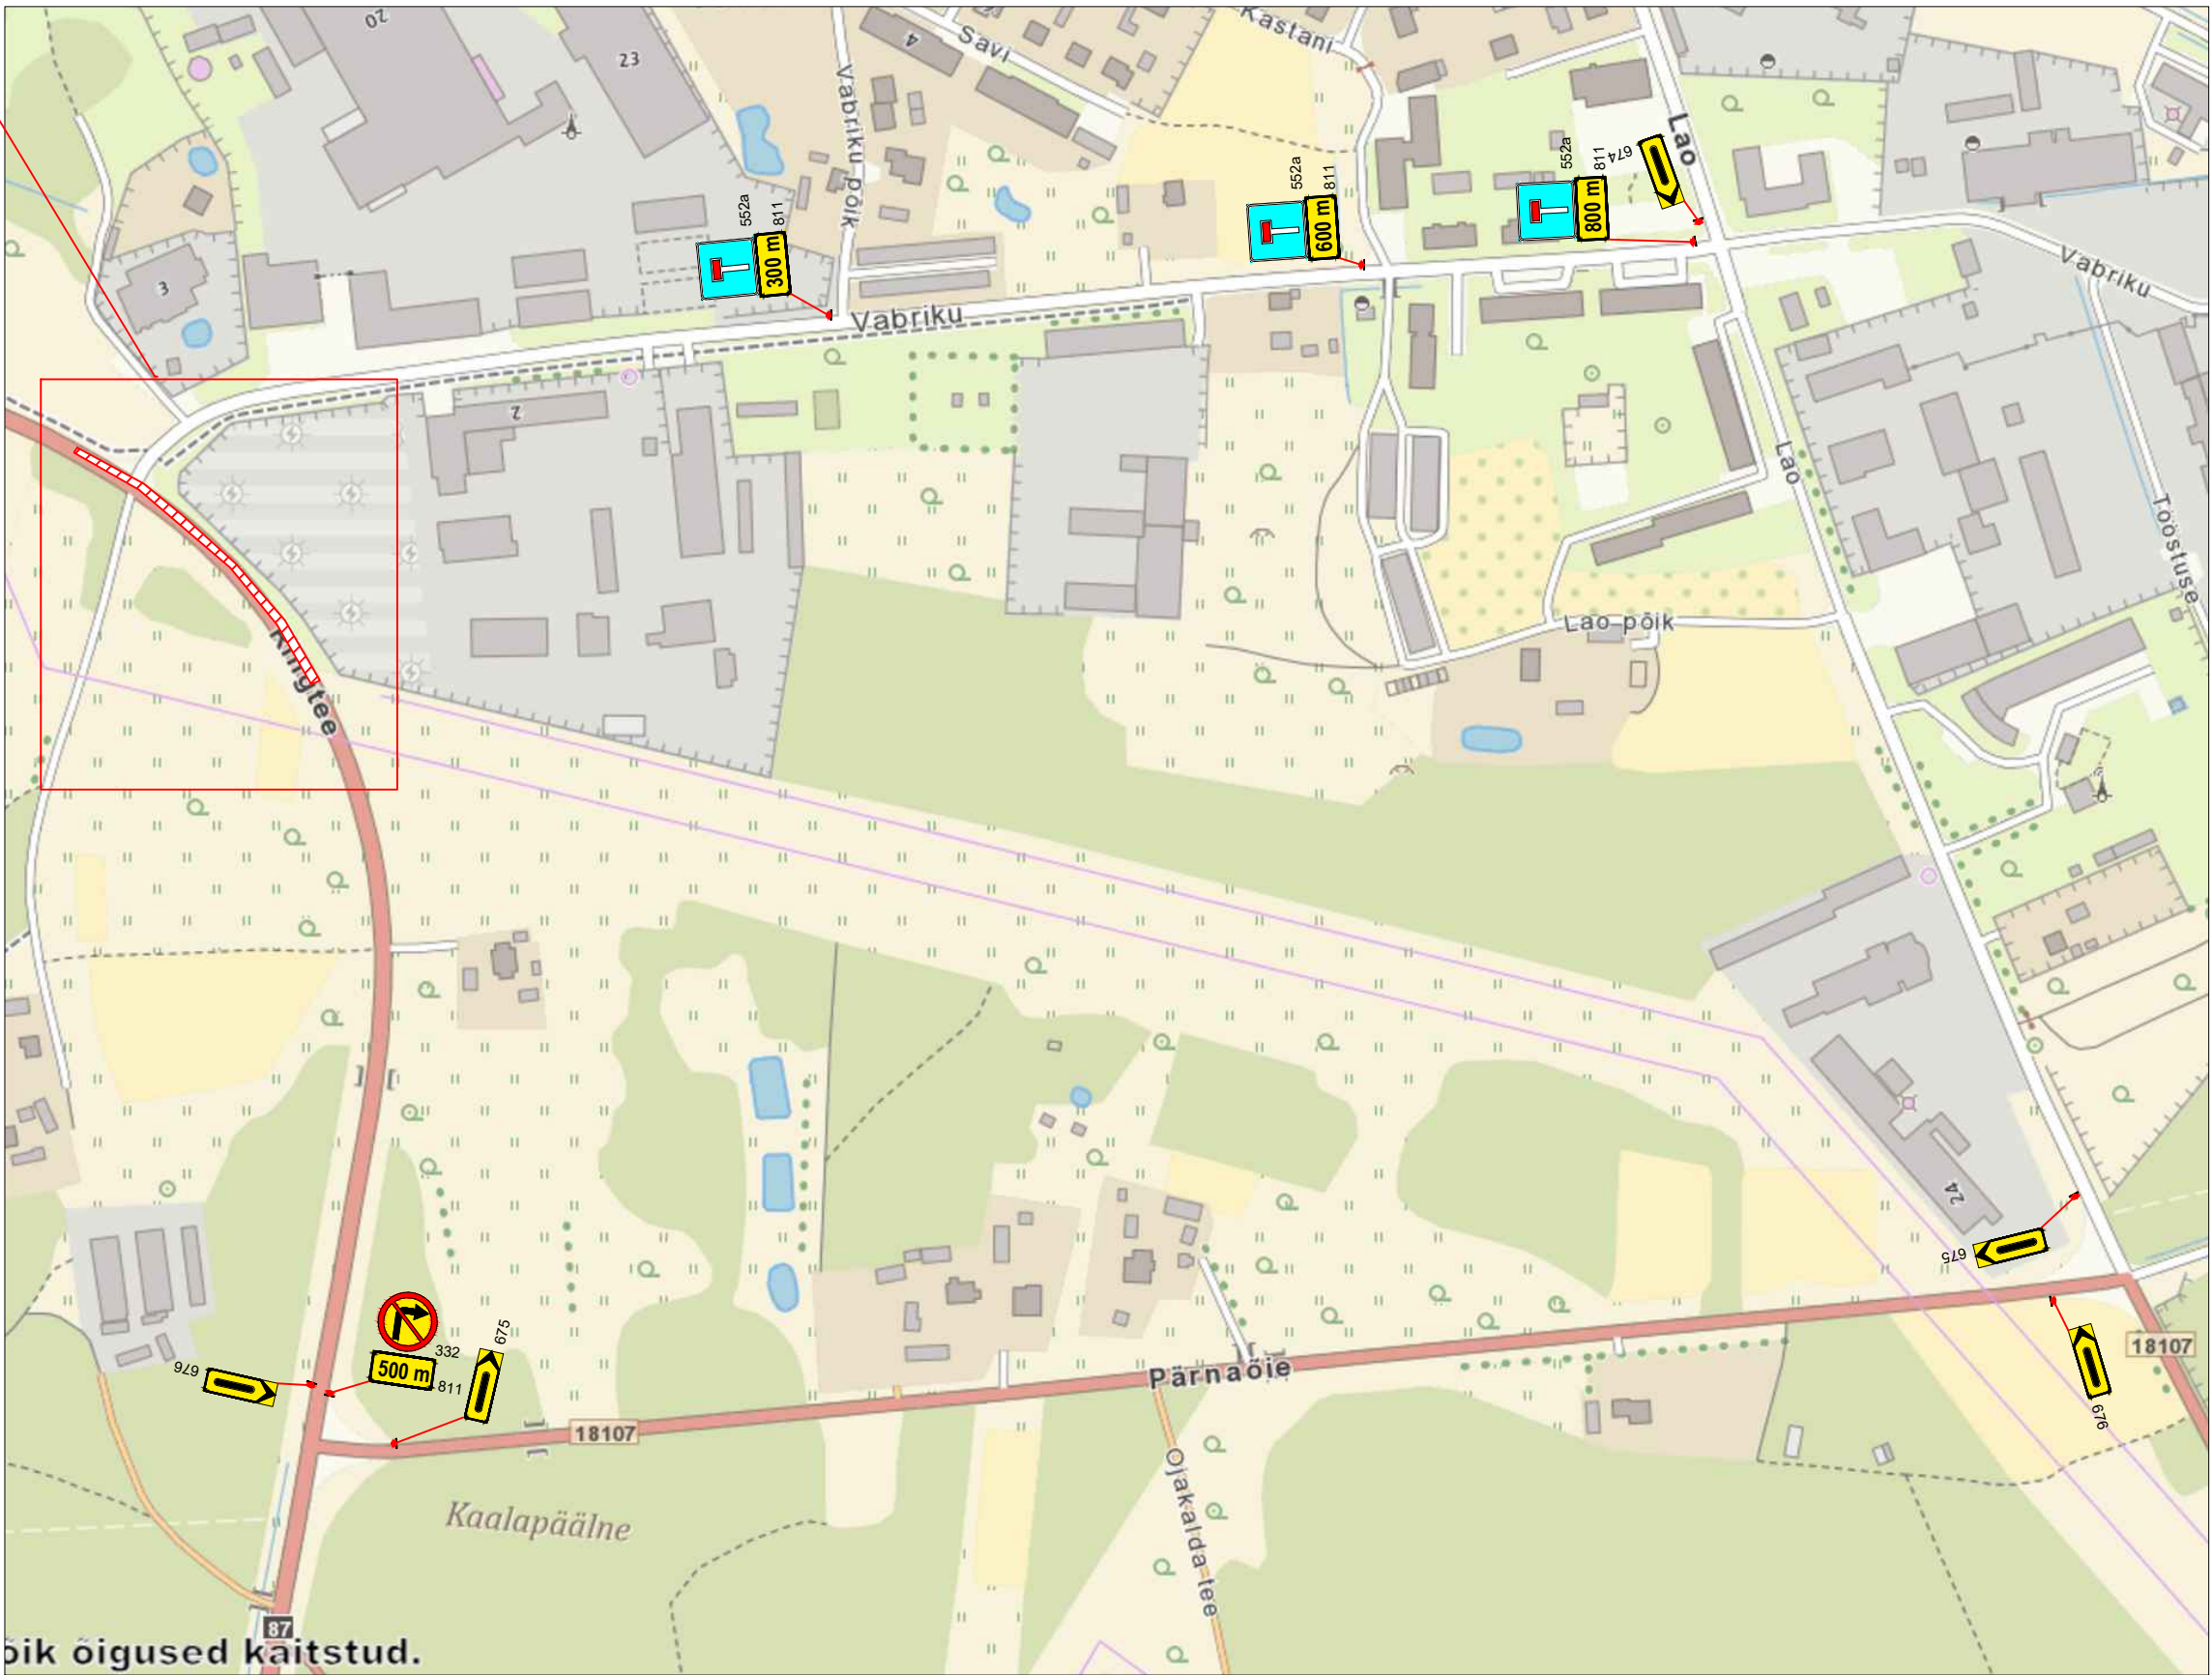

LEPPEMÄRGID			 Tähe põik 8, Kambja vald, Tartu maakond Telefon: +372 5248 400 E-post: info@lounaliiklus.ee	Projekti nimetus: JALGRATTA JA JALGTEE EHITUS		Kuupäev 24.09.2026
	Töötsoon			Paigaldatav ajutine liiklusmärk	Objekti asukoht: 87 Põlva ringtee km 3,09-6,034 ja riigitee 90 Põlva-Karisilla km 0,15-0,4	Töö nr: 287/26
	Märgid 686a/686b 10m sammuga			Olemasolev liiklusmärk		Joonis nr : 4 - (8)
	Märgid 686a/686a 10m sammuga				Joonis: Ajutine liikluskorraldusskeem	Möötkava

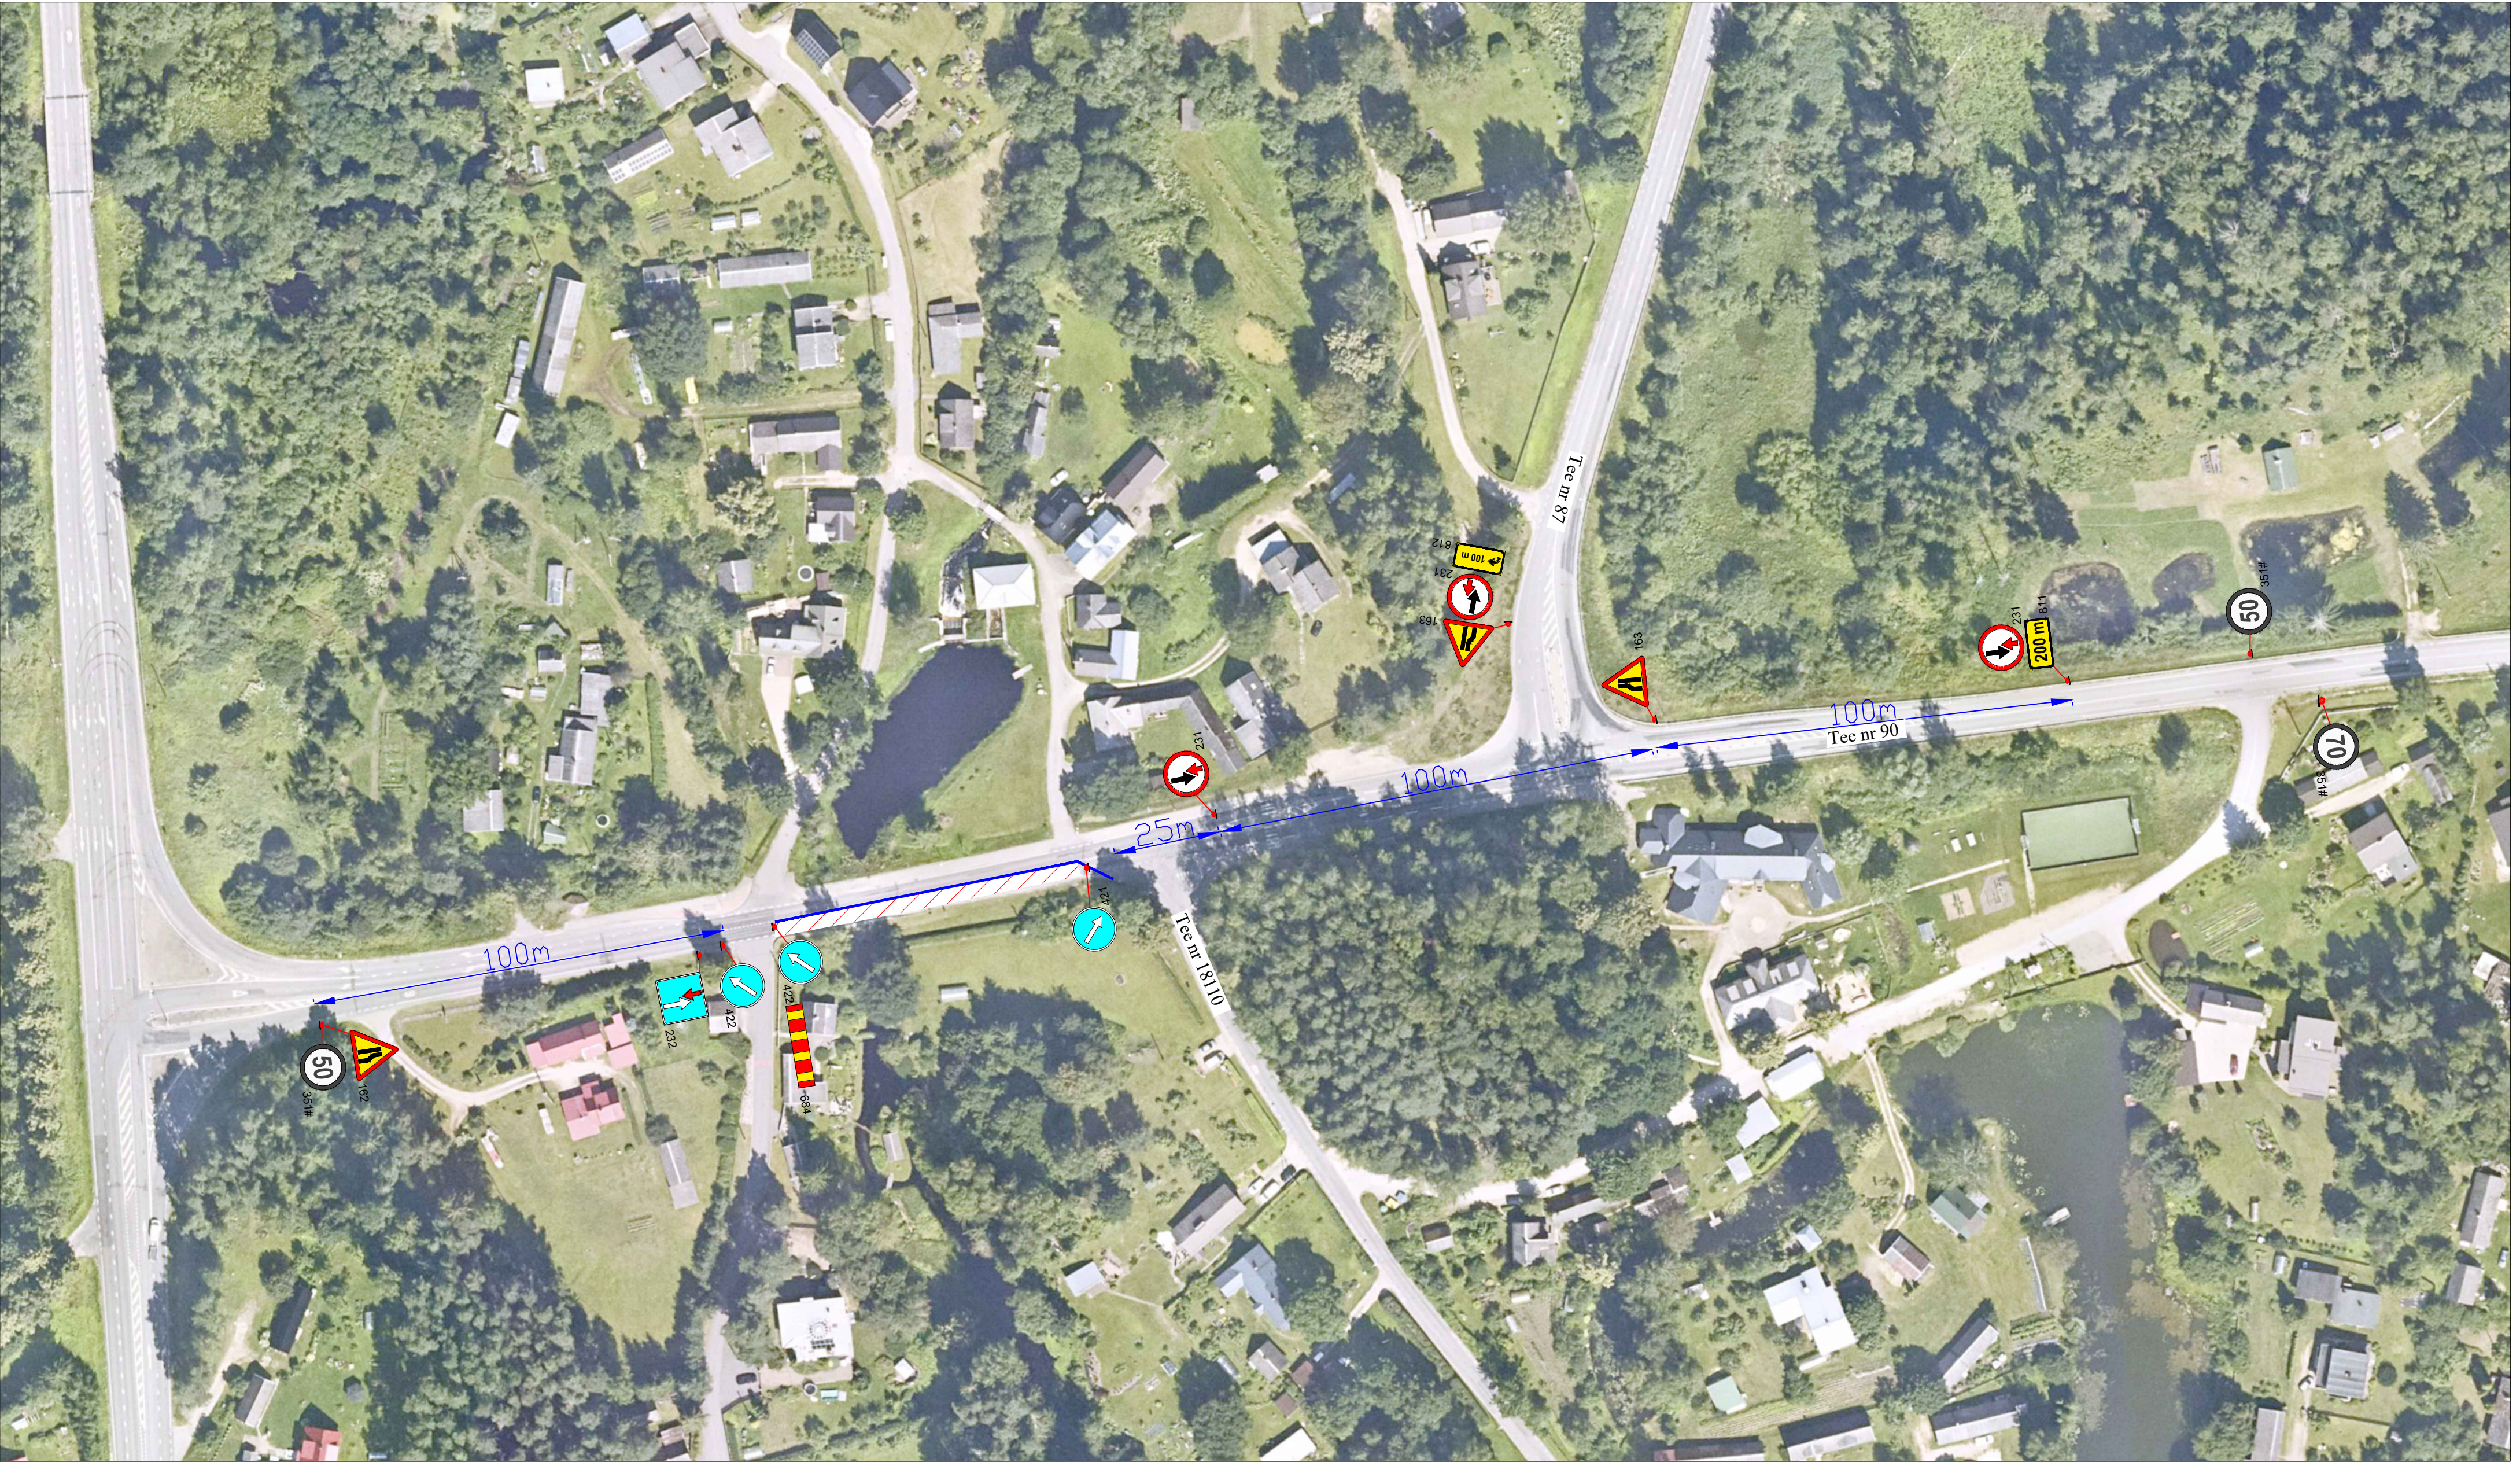

Märkused:

- Muud olemasolevad liiklusemärgid, mis lähevad vastuolule antud ajutise ehitusajaga liiklusemärgiga, tuleb kinni katta.
- Vajadusel korrigeerida liiklusemärgi tööetapi olukorra kohaseks.
- Vajadusel lisada objektile täiendavaid liiklusemärgi.
- Ajutised ehitusajaga liiklusemärgid tuleb paigaldada nii, et nad on liiklusele üheselt mõistetavad ja arusaadavad.
- Tagada kogu ehitustööde vältel ajutiste liiklusemärgide püstitamine ja loetavus.
- Joonist lugeda märgitud numbrite järgi.

Lisa märkused:

- | | | |
|----|----------------------------------|------|
| 1. | Aasta keskmine ööpäevane liiklus | 2289 |
| | Sõidua autod ja pakiautod (%) | 89 |
| | Veoa autod ja autobussid (%) | 6 |
| | Autorongid (%) | 5 |


LEPPEMÄRGID			 Tähe pöik 8, Kambja vald, Tartu maakond Telefon: +372 5248 400 E-post: info@lounaliiklus.ee	Projekti nimetus: JALGRATTA JA JALGTEE EHITUS	Kuupäev 24.09.2026
	Töötsoon		Paigaldatav ajutine liiklusemärk		
	Märgid 686a/686b 10m sammuga		Olemasolev liiklusemärk	Objekti asukoht: 87 Põlva ringtee km 3,09-6,034 ja riigitee 90 Põlva-Karisilla km 0,15-0,4	Töö nr: 287/26
	Märgid 686a/686a 10m sammuga	351#		Joonis: Ajutine liiklusekorralduskeem	Joonis nr : 5 - (8)
			Koostas: Indrek Vähi	Mõõtka	
			Tellijä: JBS Infra OÜ		

Skeemi kasutada koos üldtähistusega



- Lisa märkused:**

- LEPPEMÄRGID

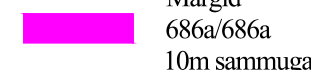


Olemasolev liiklusmärk



Mõõtkava

Mahasõitude ehitus

Skeemi kasutada koos üldtähistusega

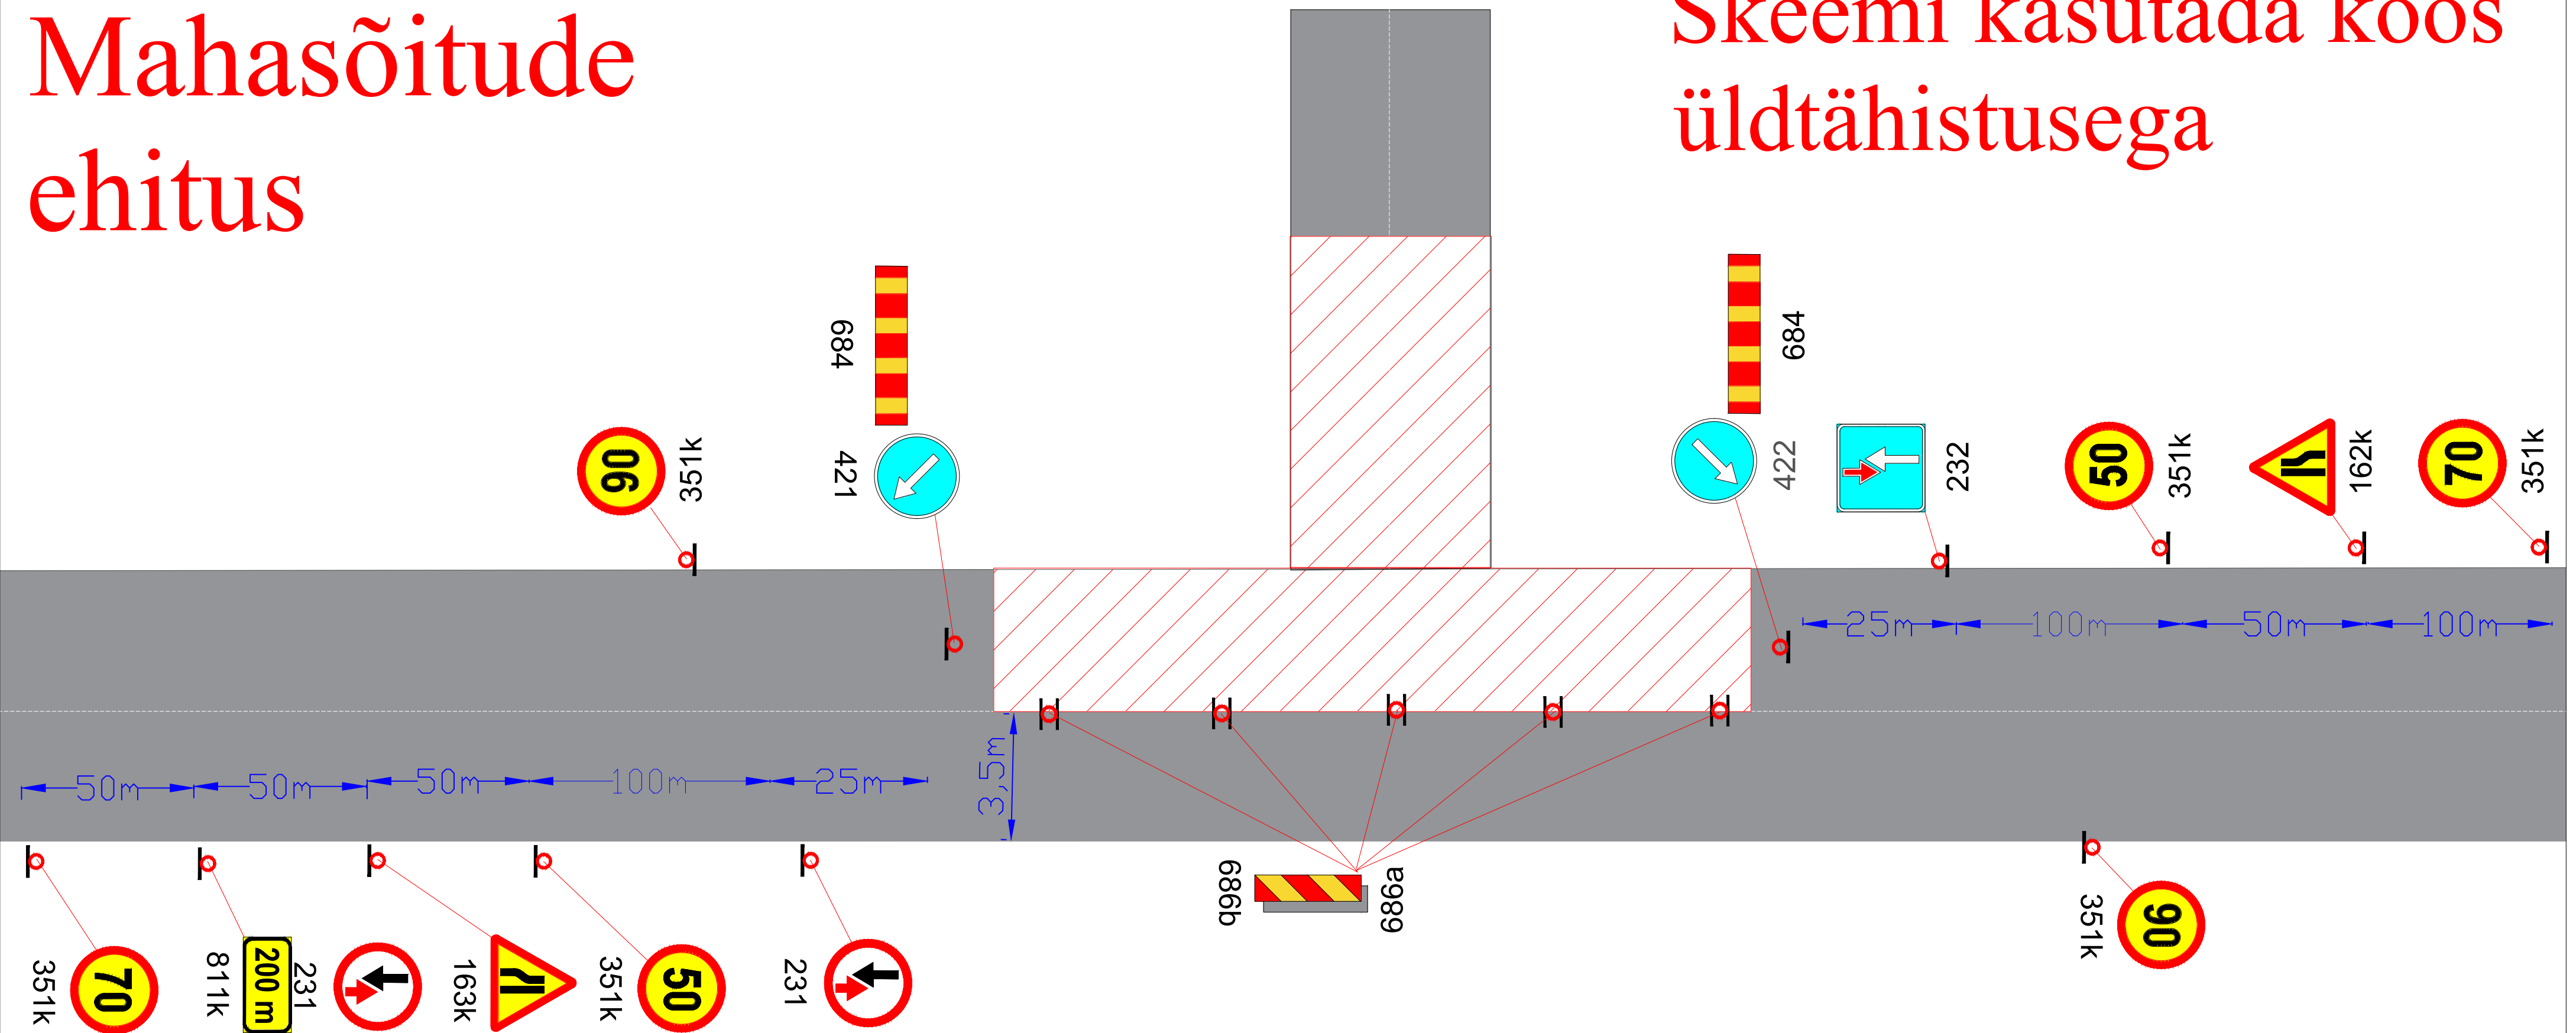

Märkused:

- Muud olemasolevad liiklusmärgid, mis lähevad vastuollu antud ajutise ehitusaegse liiklusskeemiga, tuleb kinni katta.
- Vajadusel korrigeerida liiklusskeem tööetapil olukorra kohaseks.
- Vajadusel lisada objektile täiendavaid liiklusmärke.
- Ajutised ehitusaegsed liiklusmärgid tuleb paigaldada nii, et nad on liiklejale üheselt mõistetavad ja arusaadavad.
- Tagada kogu ehitustööde vältel ajutiste liiklusmärkide püstiolek ja loetavus.
- Joonist lugeda märgitud numbrite järgi.

Lisa märkused:

1.	Aasta keskmine ööpäevane liiklus	2289
	Sõiduaudod ja pakiaudod (%)	89
	Veoaudod ja autobussid (%)	6
	Autorongid (%)	5

LEPPEMÄRGID			 Tähe põik 8, Kambja vald, Tartu maakond Telefon: +372 5248 400 E-post: info@lounaliiklus.ee	Projekti nimetus: JALGRATTA JA JALGTEE EHITUS		Kuupäev 24.09.2026
	Töötsoon		Paigaldatav ajutine liiklusmärk	Objekti asukoht: 87 Põlva ringtee km 3,09-6,034 ja riigitee 90 Põlva-Karisilla km 0,15-0,4		Töö nr: 287/26
	Märgid 686a/686b 10m sammuga		Olemasolev liiklusmärk			Joonis nr : 8 - (8)
	Märgid 686a/686a 10m sammuga			Joonis: Ajutine liikluskorraldusskeem		Möötkava