LISA

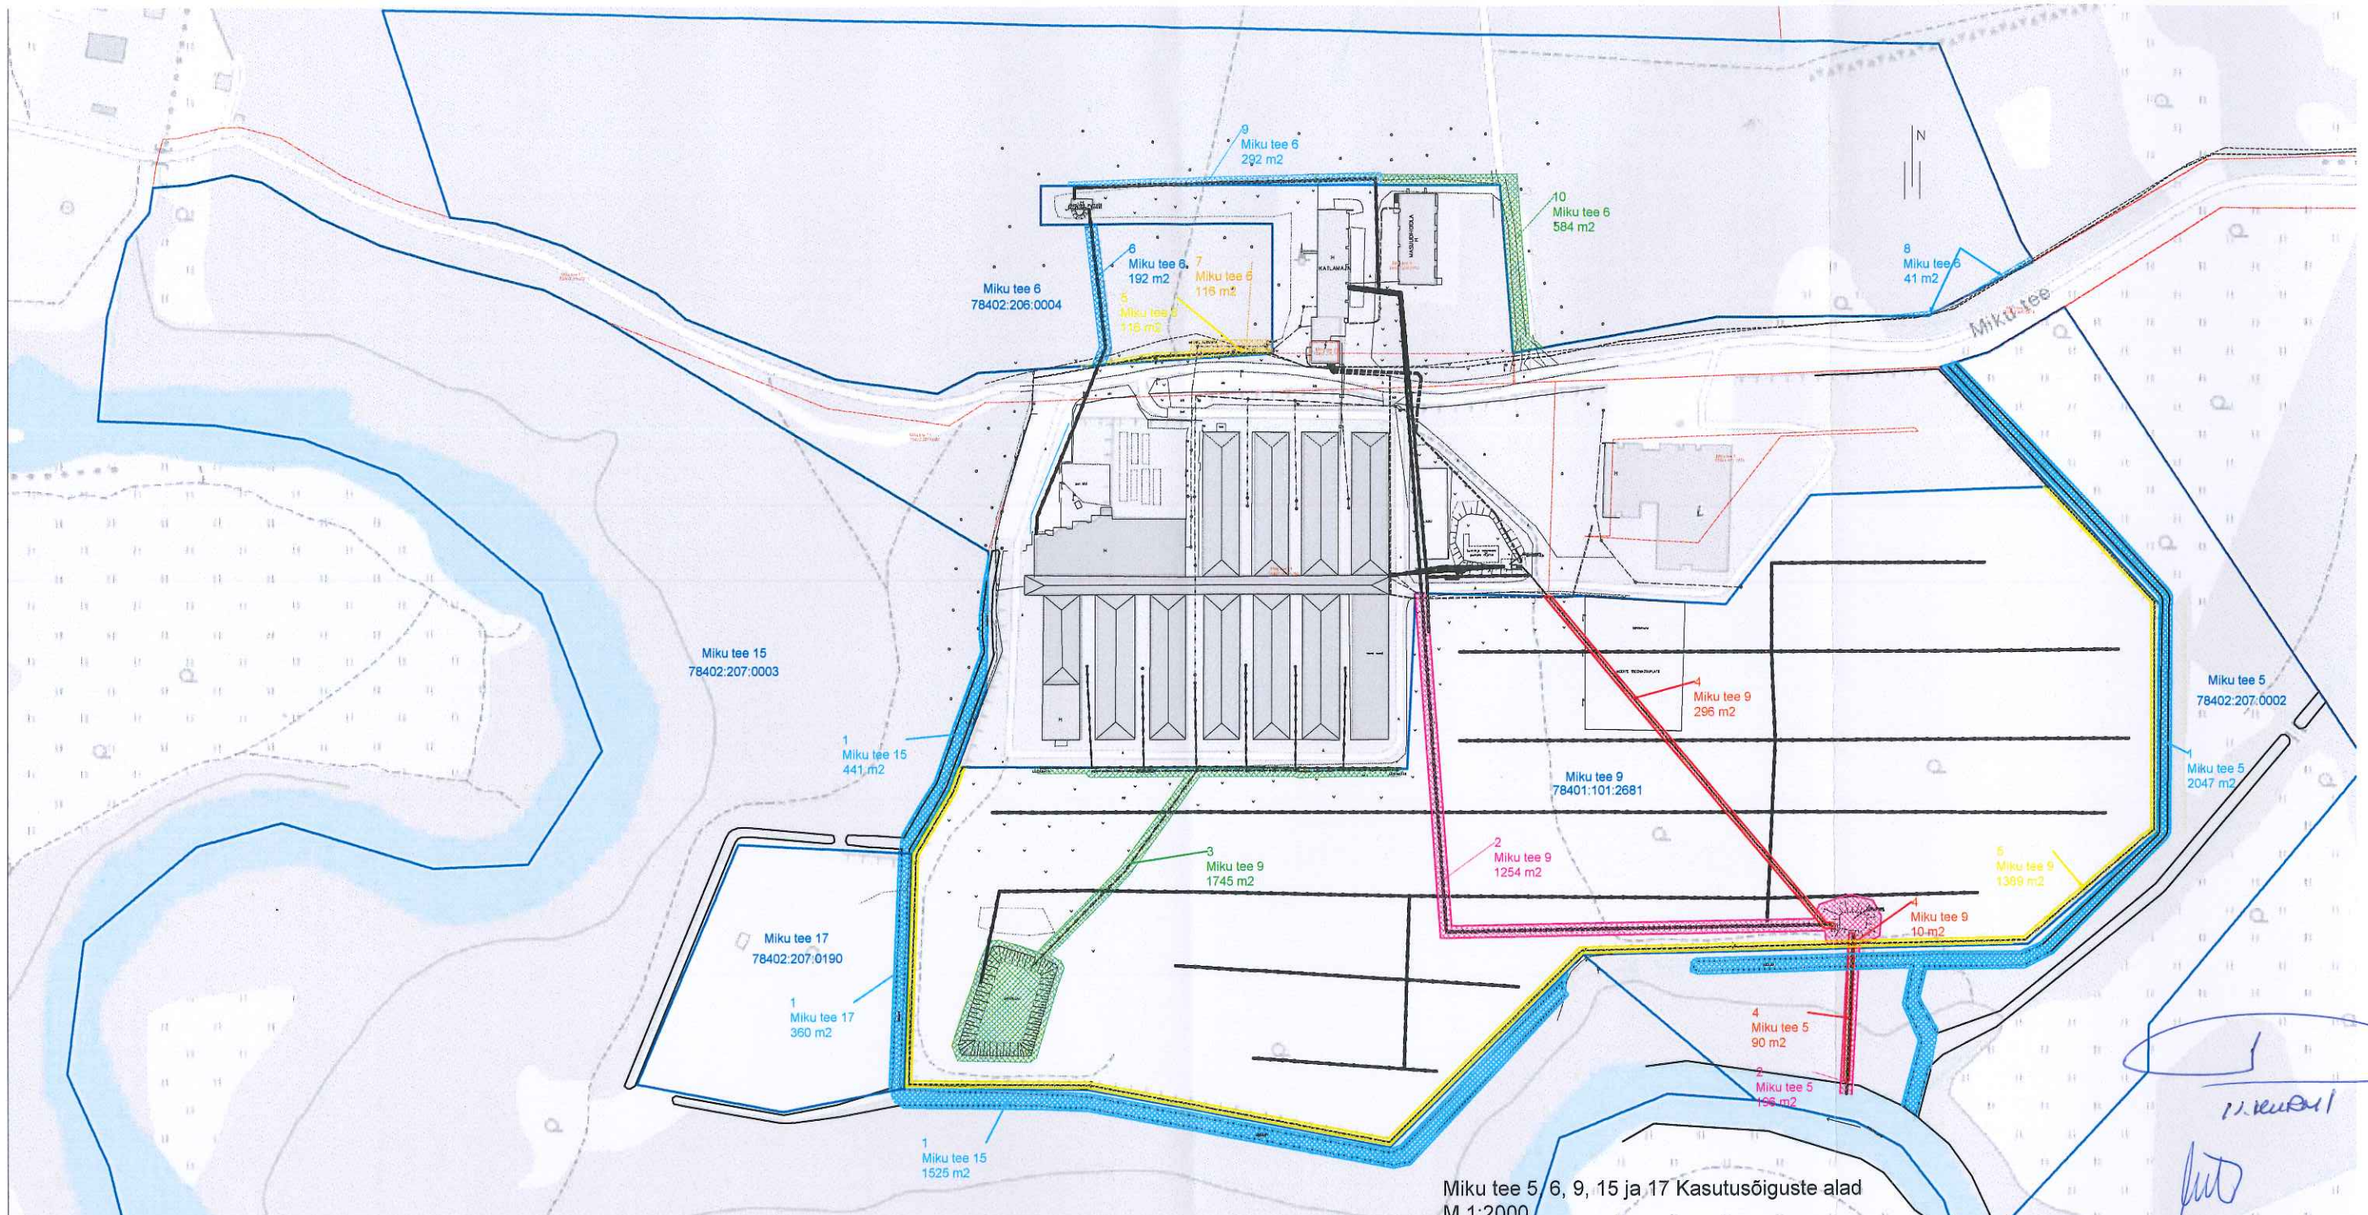

Miku tee 5, 6, 9, 15 ja 17 Kasutusõiguste alad
M 1:2000

NR	RAJATISE NIMI	KASUTUSÕIGUSE ALA	KASUTUSÕIGUSE JA RAJATISE KIRJELDUS	KASUTUSÕIGUSE ALA RMK KINNISTUTE KAUPA m2					
				Miku tee 5	Miku tee 9	Miku tee 15	Miku tee 17	Miku tee 6	m2
				78402:207:00	78401:101:268	78402:207:00	78402:207:01	78402:206:0004	KOKKU
1	KRAAVID	1 m kraavi äärest	Kinnistute Miku tee 11 ja 7 sademevee, drenaaživee ning muu pinnase- ja pinnavee ärajuhtimise kraavid	2047		1966	360		4373
2	KASTMISVEE SÜSTEEM (PUMPLA, KAEVUD JA TORUSTIK)	2 m torustiku teljest ja rajatise äärest	Kinnistu Miku tee 11 kastmis- ja vihmutusvee süsteemi rajatised ja torustik	196	1254				1450
3	MAA-ALUNE SADEMEVEE TORUSTIK, KAEVUD JA IMBVALJAK	2 m torustiku teljest ja rajatise äärest	Kinnistute Miku tee 11 ja 7 sademevee, drenaaživee ning muu pinnase- ja pinnavee ärajuhtimise rajatised ja torustik		1745				1745
4	ELEKTRI MAAKAABELLIIN KASTMISVEE PUMPLA TOITEKS	1 m äärmisest kaablist	Kinnistu Miku tee 11 elektri maakaabelliin	90	306				396
5	ELEKTRI MAAKAABELLIIN VALGUSTUS JA SIGNALISATSIOON	1 m äärmisest kaablist	Kinnistu Miku tee 11 elektri maakaabelliin		1389			116	1505
6	MAA-ALUNE VEETORUSTIK	2 m torustiku teljest ja rajatise äärest	Kinnistu Miku tee 11 veetorustik					192	192
7	MAA-ALUNE KANALISATSIOONI TORUSTIK JA KAEVUD	2 m torustiku teljest ja rajatise äärest	Kinnistu Miku tee 11 kanalisatsiooni torustik ja kogumiskaevud					116	116
8	ELEKTRI MAAKAABELLIIN	1 m äärmisest kaablist	Kinnistu Miku tee 10 elektri maakaabelliin. Alajaamade vahel olev kaskpingekaablid					41	41
9	VEETORUSTIK	2 m torustiku teljest ja rajatise äärest	Kinnistu Miku tee 8 veetorustik					292	292
10	HOOLDUSTEE	hooldustee olemasolev piir	Hooldustee kinnistu Miku tee 6 teenindamiseks					584	584
	KOKKU			2333	4694	1966	360	1341	10694

18