
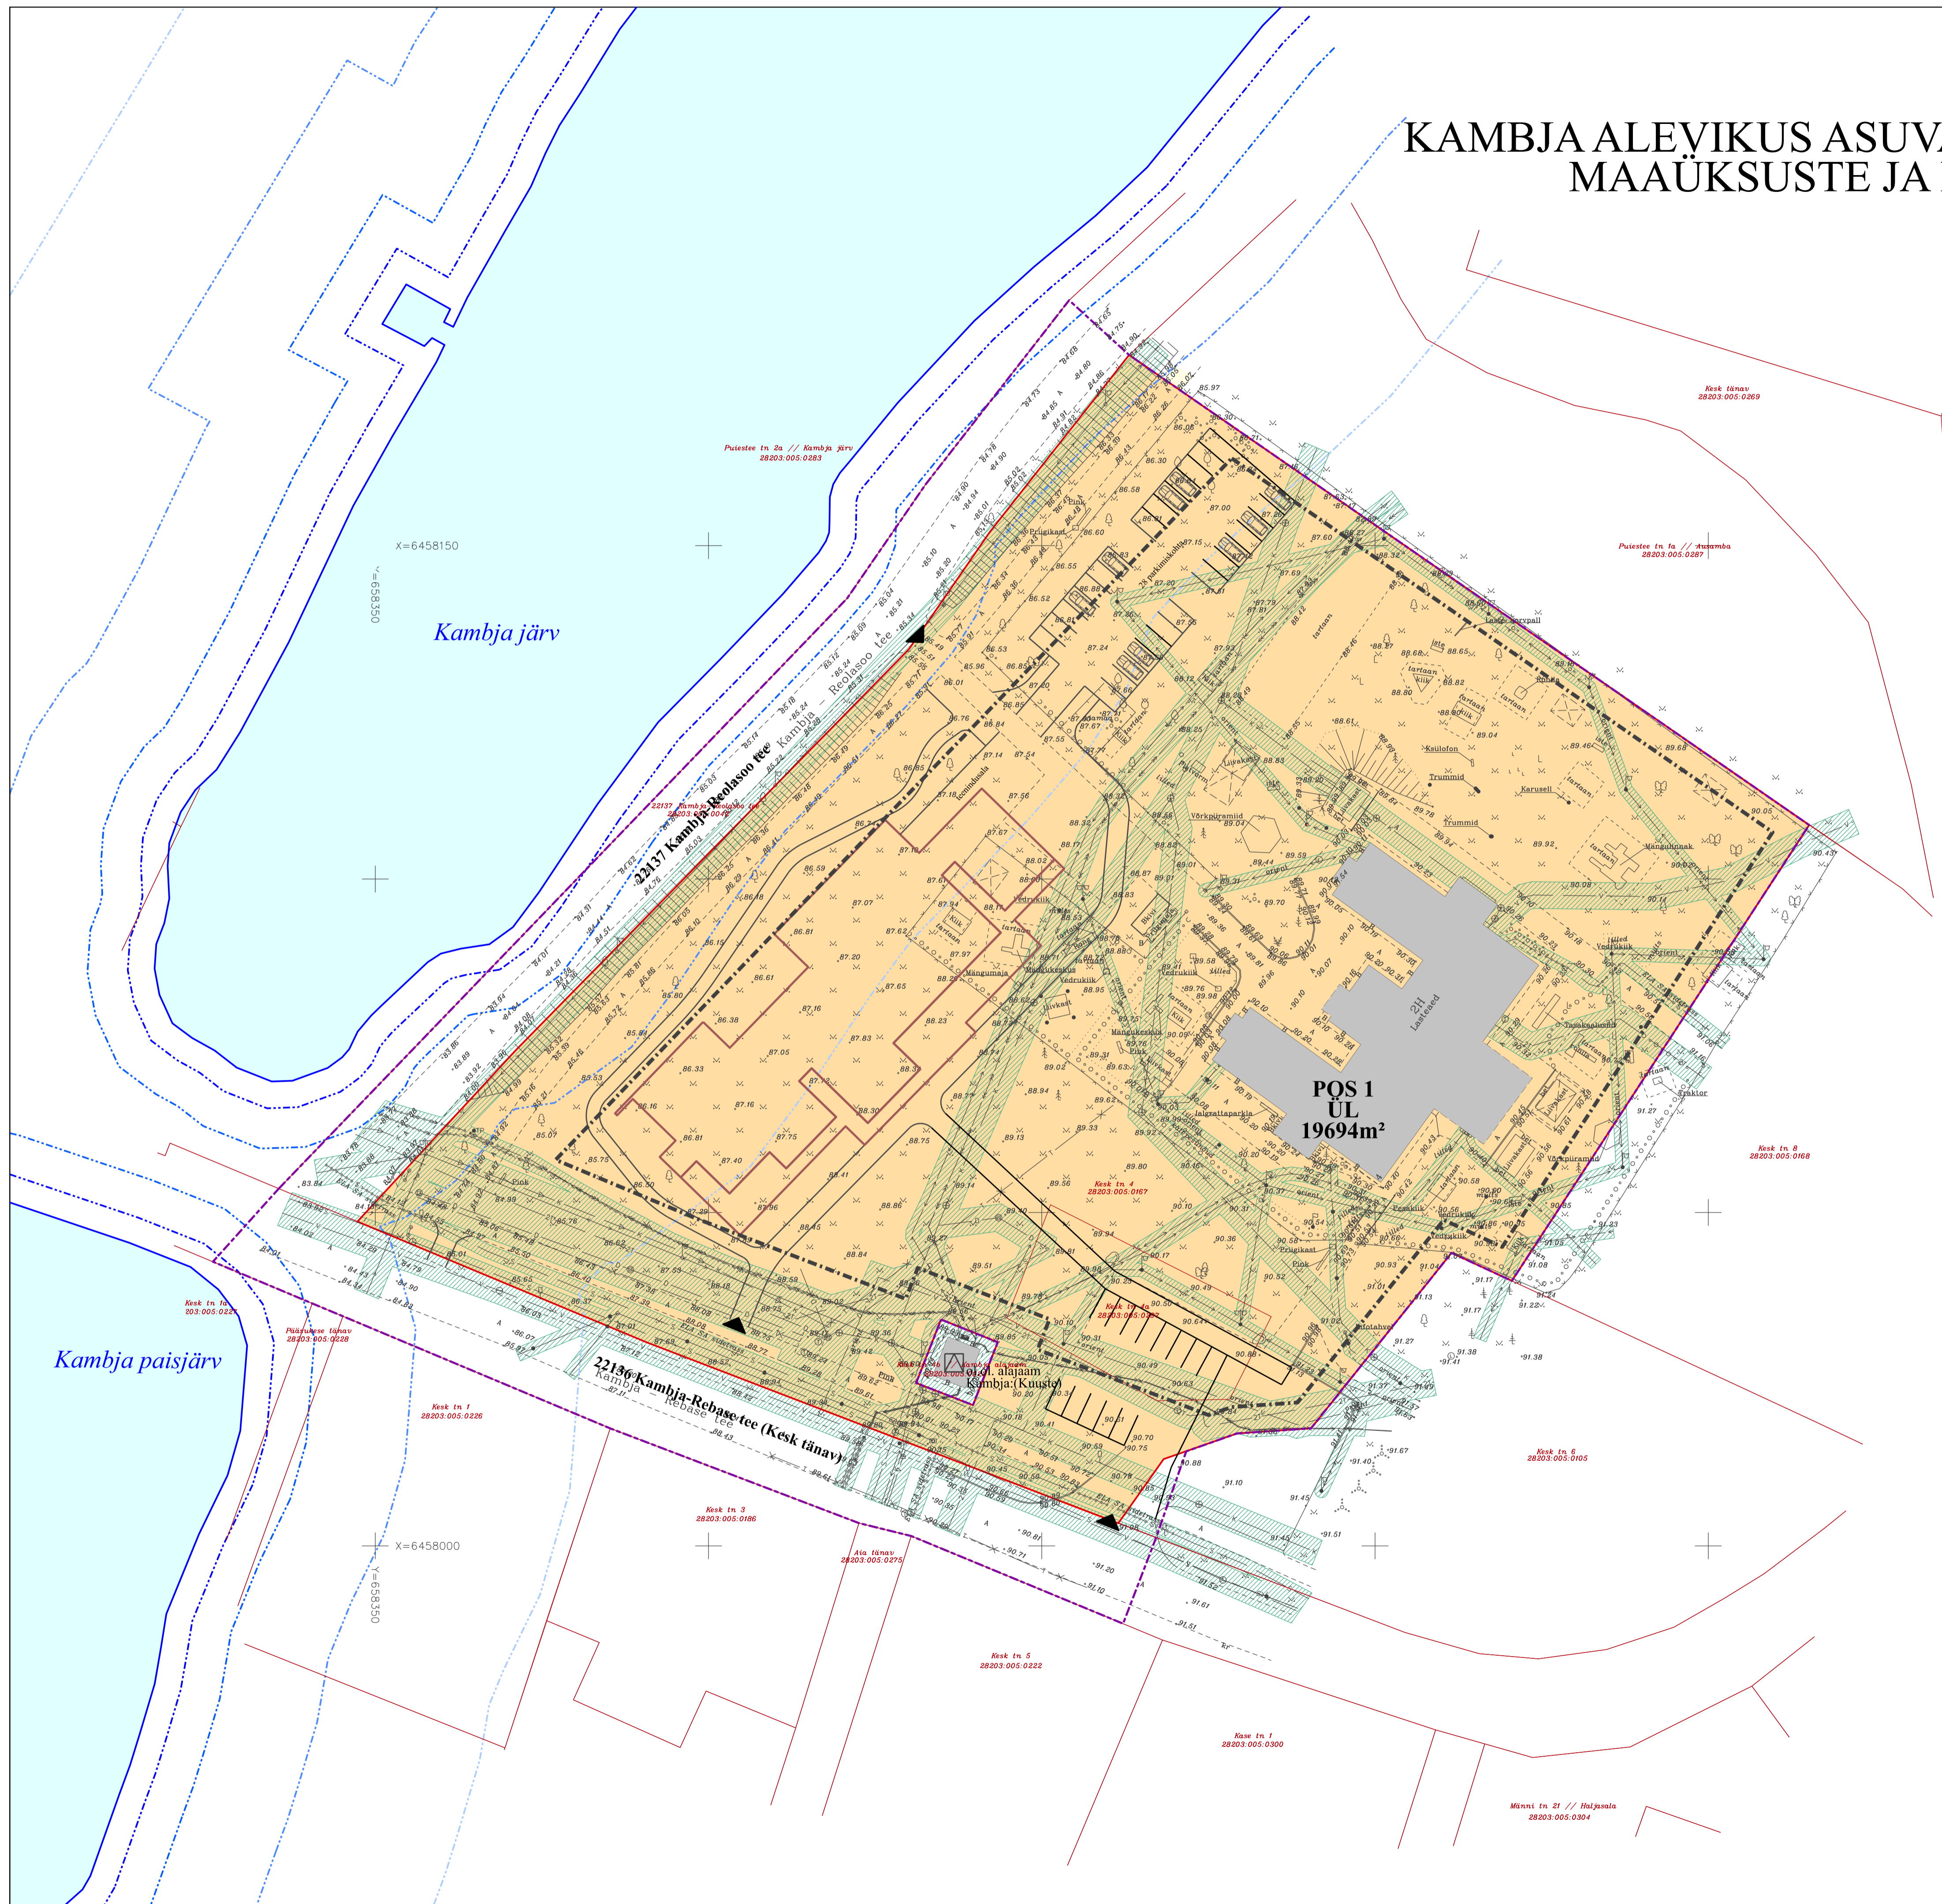


# Kambja vald

## KAMBJA ALEVİKUS ASUVATE KESK TN 4 JA KESK TN 4A MAAÜKSUSTE JA LÄHIALA DETAILPLANEERING

### MAAKASUTUS JA KITSENDUSED 1:500

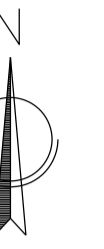

#### LEPPEMÄRGID

- planeeringuala piir
- ol.ol. krundipiir
- Kesk tn 4 ol.ol. katastriüksuse nimetus
- 28203:005:0167 ol.ol. katastriüksuse tunnus
- plan. krundipiir
- ol.ol. veekogu ja veepiir (ETAK)
- kallasrada (4 m)
- kalda veekaitsevöönd (10 m)
- kalda ehituskeeluvöönd (25 m)
- kalda piiranguvöönd (50 m)
- ol.ol. hoonestus
- ÜL** plan. haridus- ja lasteasutuse maa
- plan. hoonestusala
- orient. hoone asukoht
- plan. teed ja parkimisalad
- ol.ol. tehnovõrgu kaitsevöönd
- ▲ plan. juurdepääs krundile
- ol.ol. alajaam

<b>Wesenberg</b>	objekt Kambja alevikus asuvate Kesk tn 4 ja Kesk tn 4a			
	maatüksuste ja lähiala detailplaneering			
isik nr	79-0824	joonis	MAAKASUTUS JA KITSENDUSED	
mõeldava	1:500	A1	planeeringu koostamise	Kambja Vallavalitsus
leht	5	staad	korraldaja	Kristi Jõemets
kandjale	16.03.2026	DP	planeerija	Katsetamistu nr 176297
			planeerija	Lina Talistu
				Diplom nr MA.019394
<small>                 OÜ WESENBERG                  Registrikood 12865069                  J. Kambri 1-8 44017 Rakvere                  MTR EEP003276                  tel: 5211425                  e-mail: info@wesenberg.ee             </small>				