


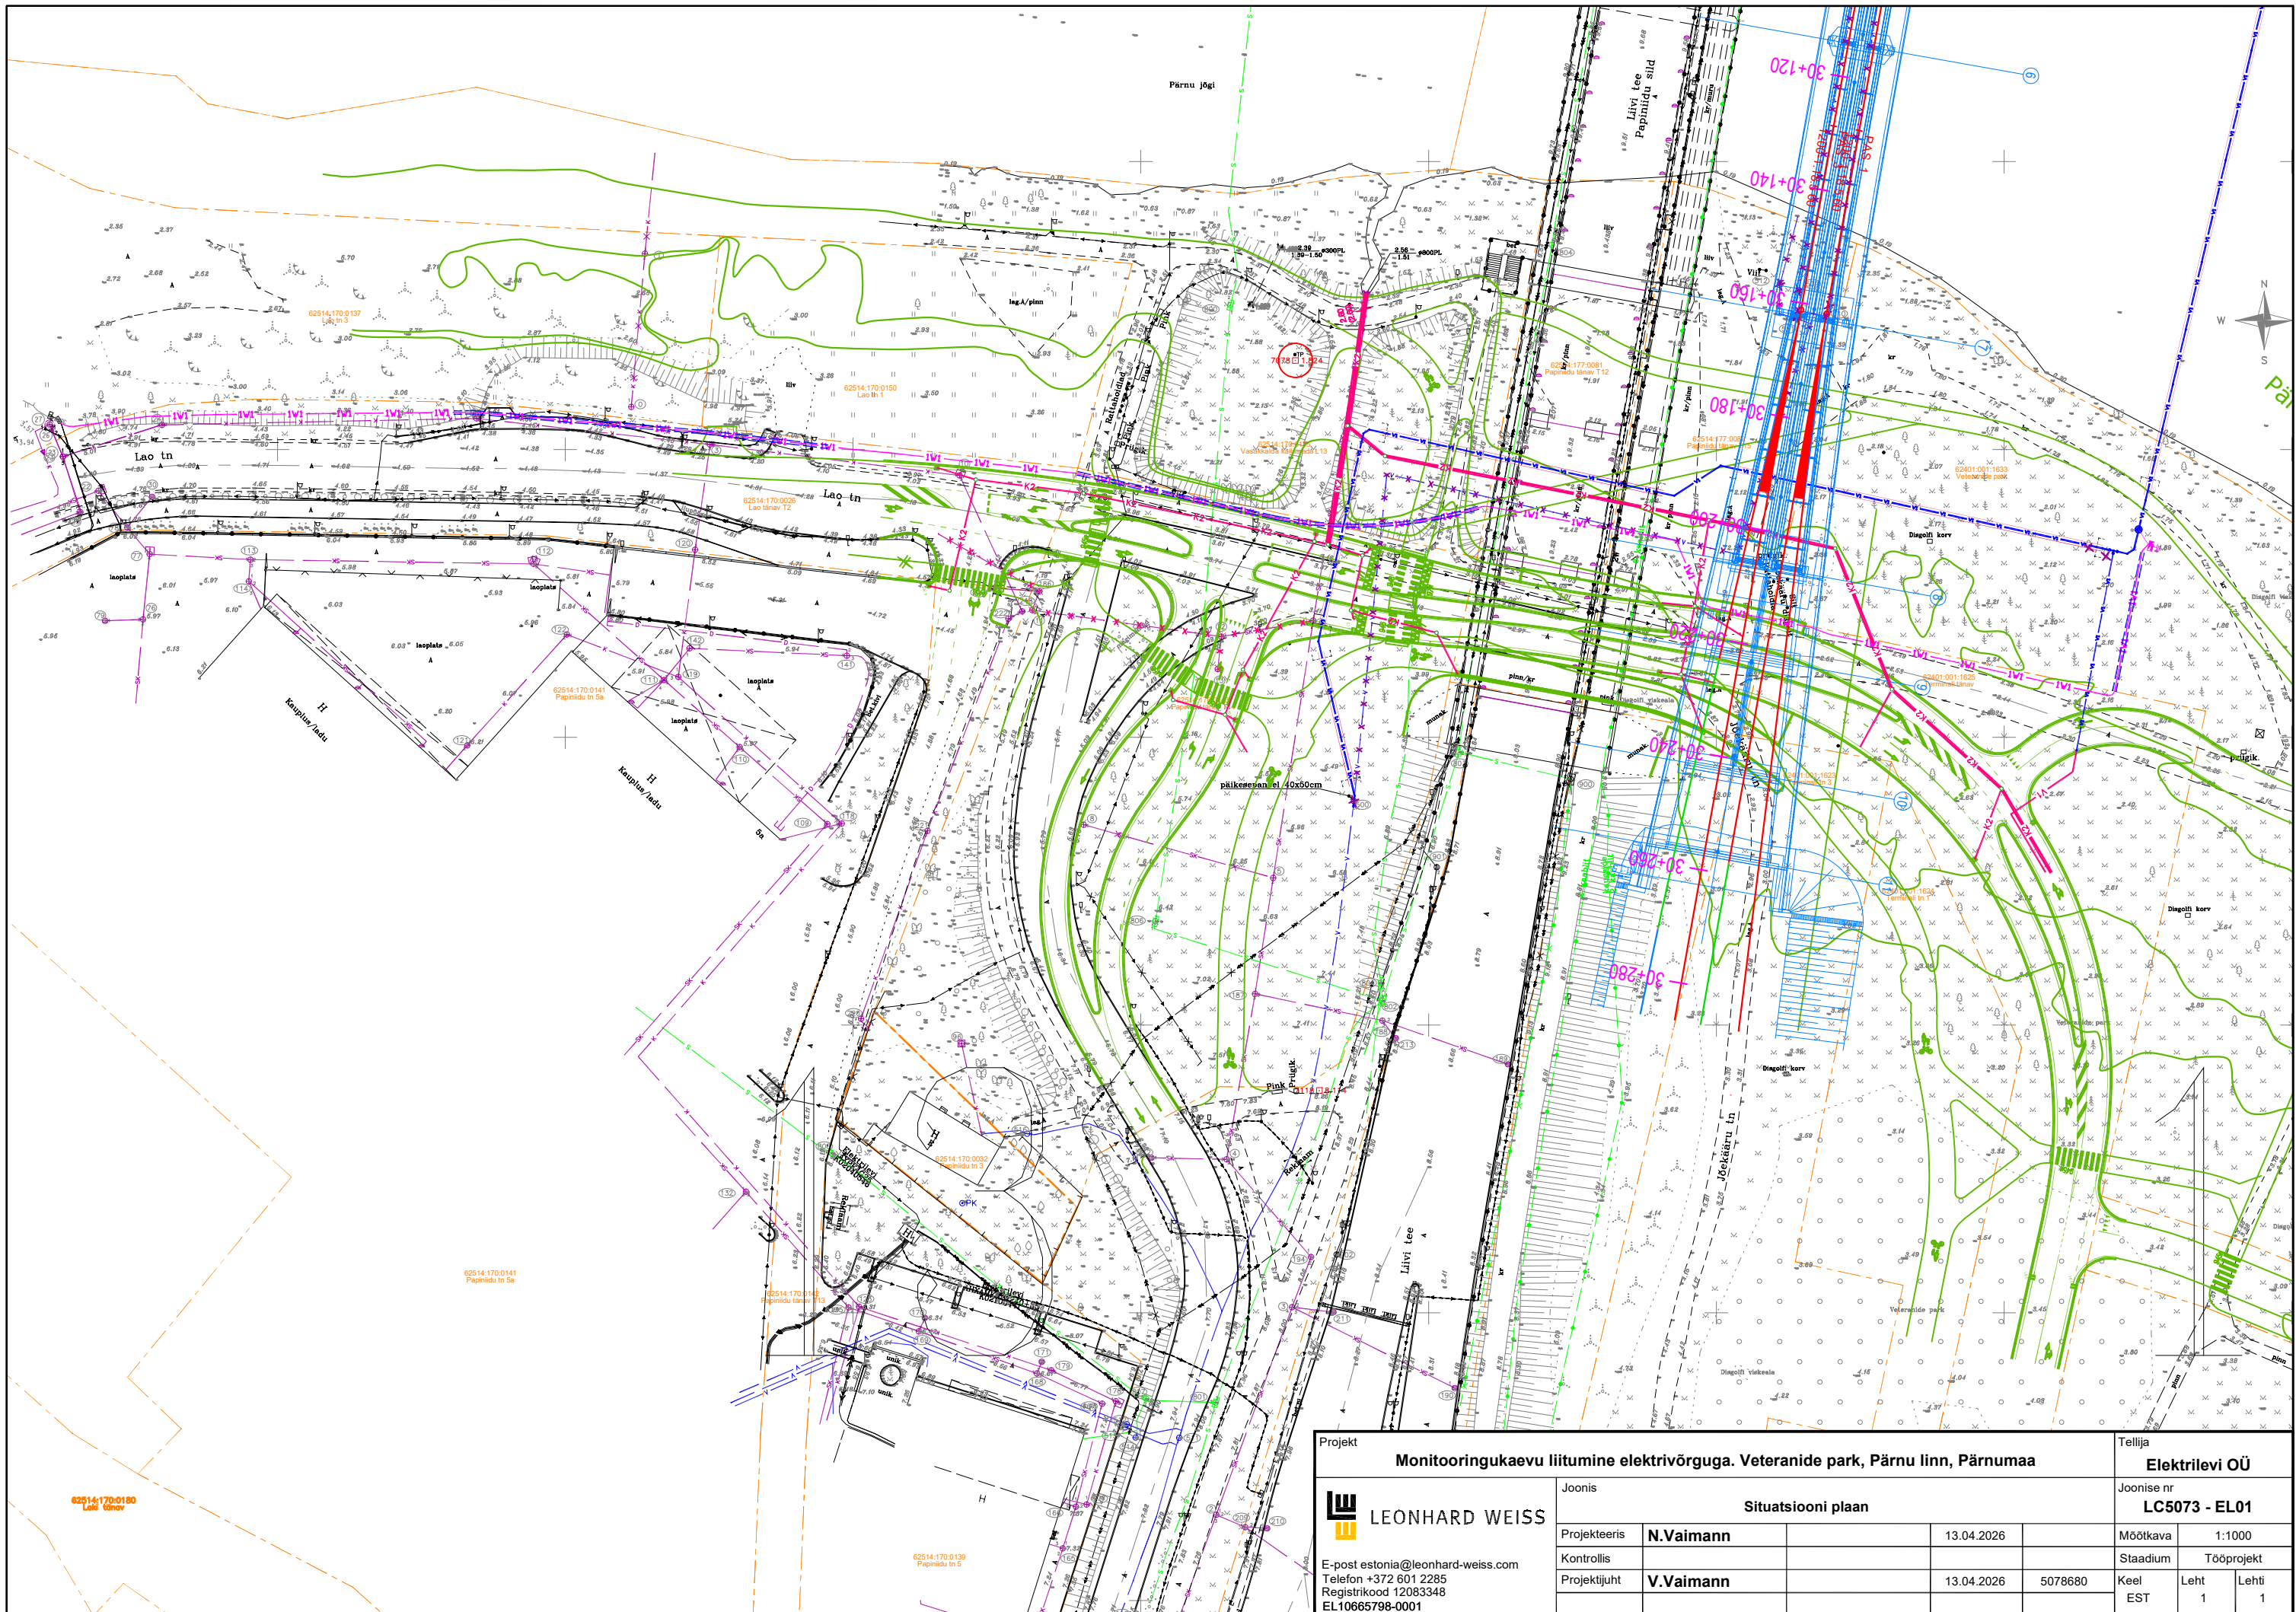

Projekt				Tellija		
Monitooringukaevu liitumine elektrivõrguga. Veteranide park, Pärnu linn, Pärnumaa				Elektrilevi OÜ		
Joonis				Joonise nr		
Situatsiooni plaan				LC5073 - EL01		
Projekteeris	N.Vaimann	13.04.2026		Mõõtkava	1:1000	
Kontrollis				Stadium	Tööprojekt	
Projekti juht	V.Vaimann	13.04.2026	5078680	Keel	Leht	Lehti
				EST	1	1