



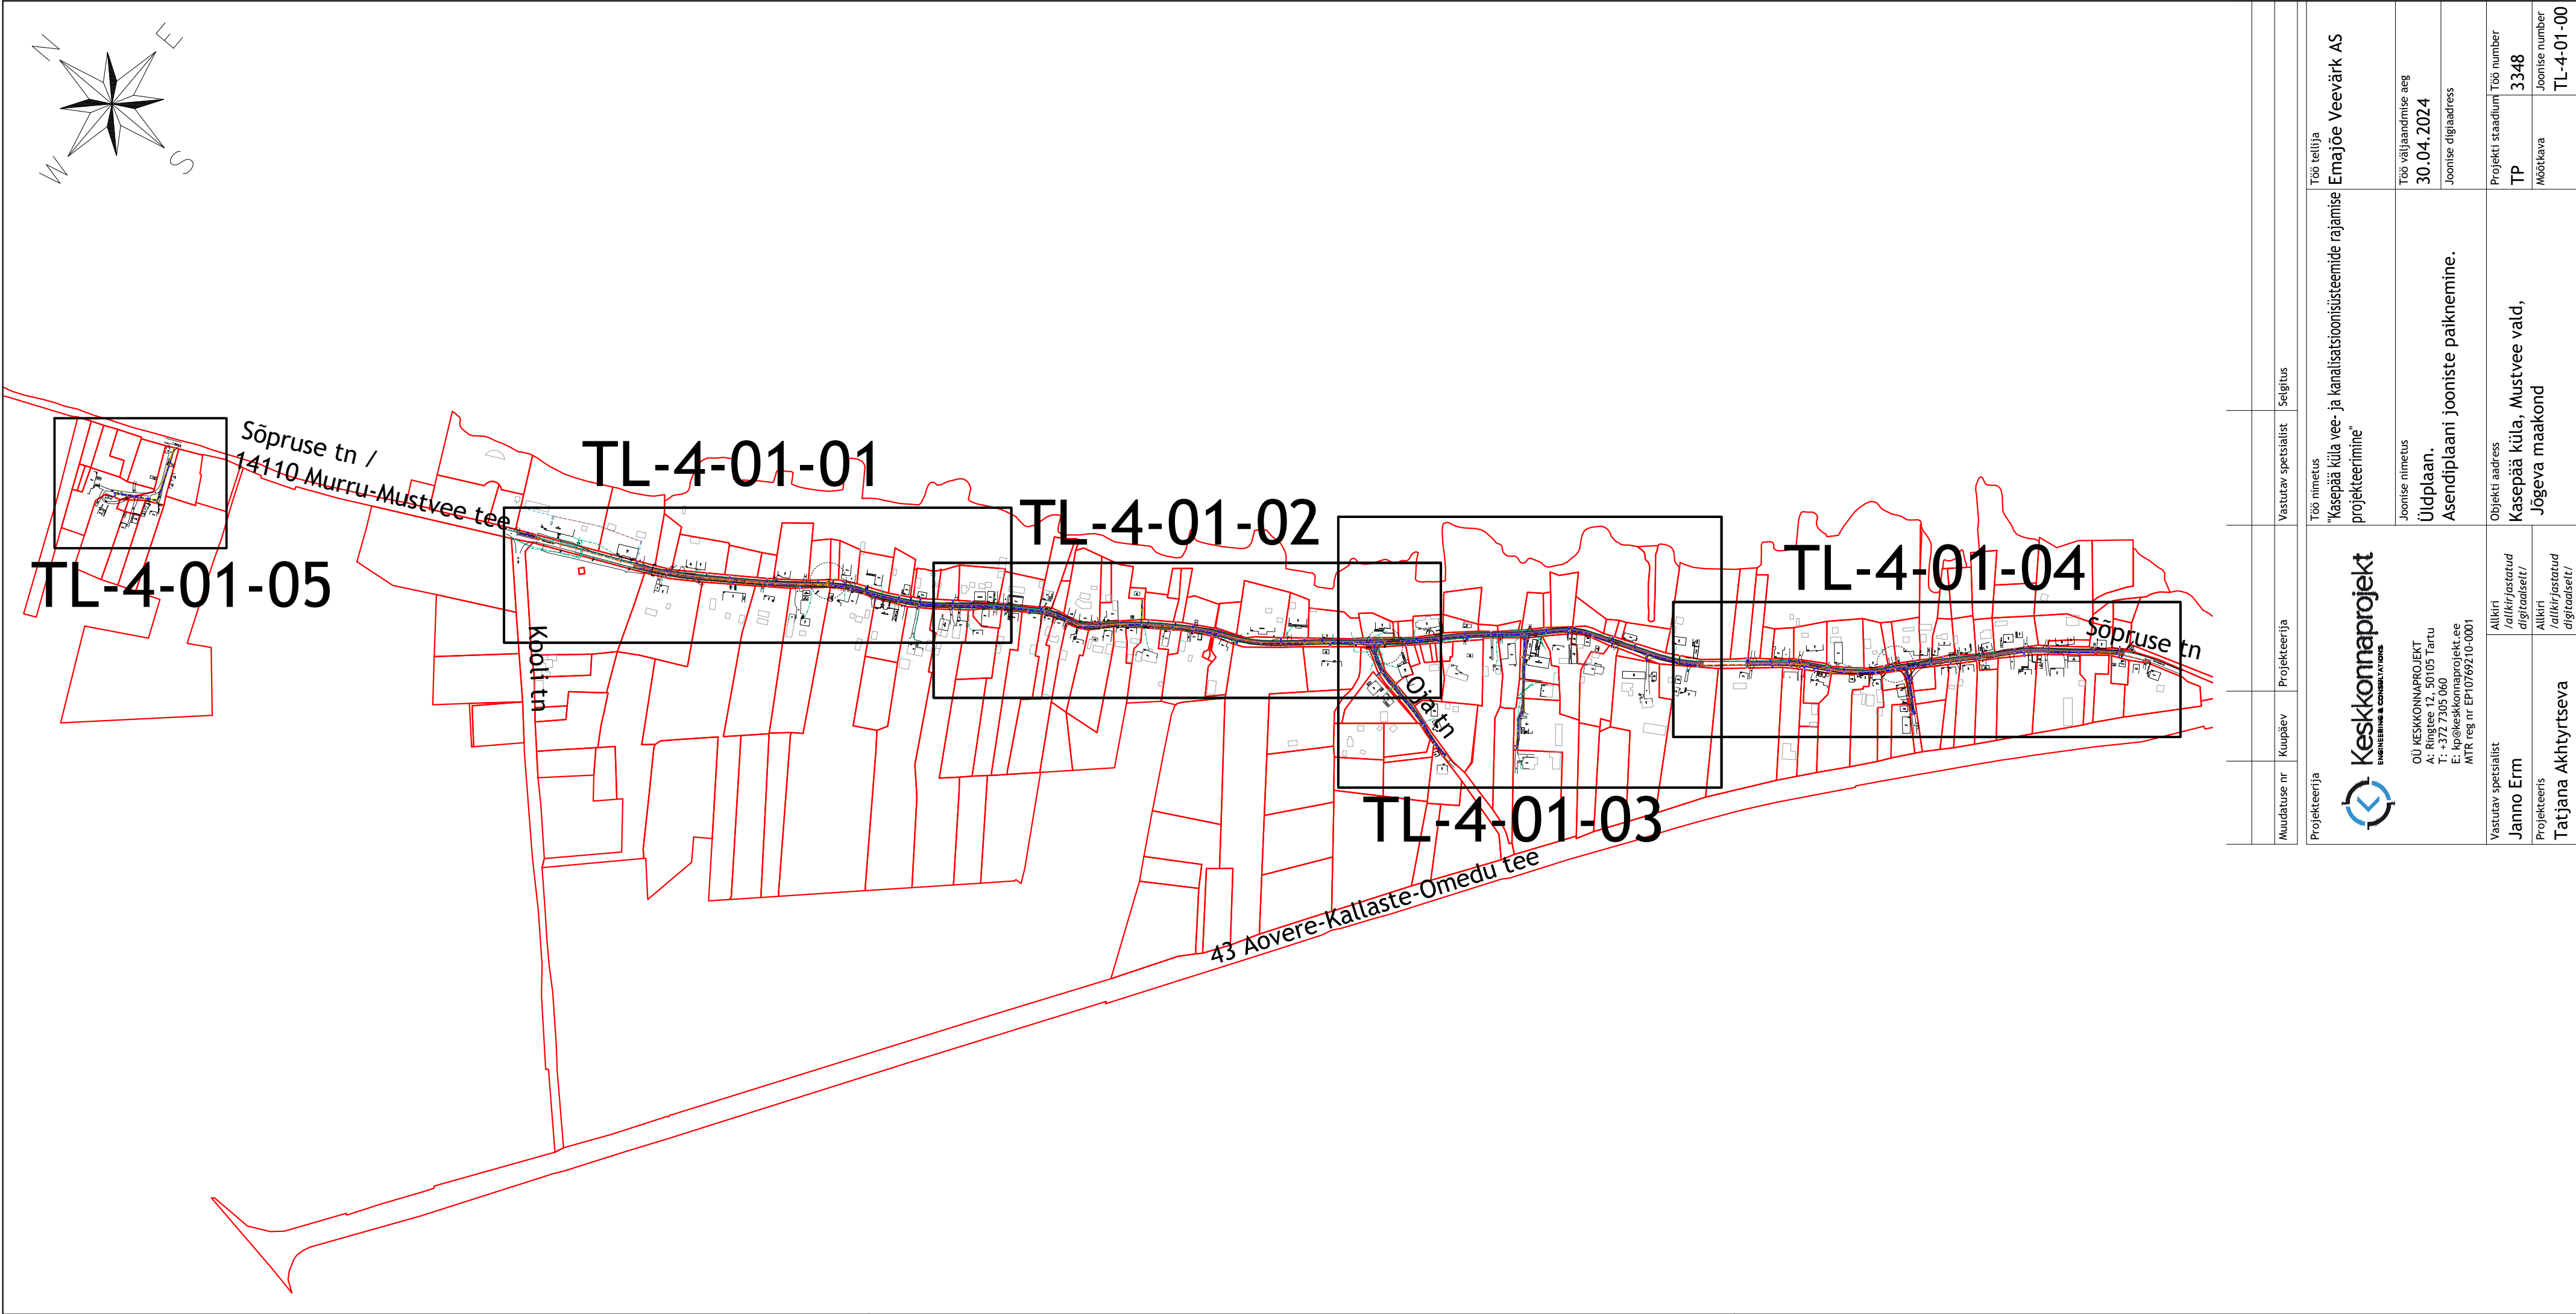

Muudatuse nr	Kuupäev	Projekteerija	Vastutav spetsialist	Seigitus
Projekteerija				
 Keskonnaprojekt ENGINEERING & CONSULTATIONS OÜ KESKKONNAPROJEKT A: Ringtee 12, 50105 Tartu T: +372 7305 060 E: kp@keskkonnaprojekt.ee MTR reg nr EP10769210-0001		Töö nimetus		
Vastutav spetsialist		"Kasepää küla vee- ja kanalisatsioonisüsteemide rajamise projekteerimine"		
Janno Erm		Joonise nimetus		
Projekteeris		Üldplaan.		
Tatjana Akhtyrtseva		Asendiplaani jooniste paiknemine.		
Altkiri		Objekti aadress		
/allkirjastatud		Kasepää küla, Mustvee vald,		
digitaalselt/		Jõgeva maakond		
Altkiri		Töö väljaandmise aeg		
/allkirjastatud		30.04.2024		
digitaalselt/		Joonise digiaadress		
Projekti staadium		Töö tellija		
TP		Emajõe Veevärk AS		
Joonise number		3348		
TL-4-01-00		Möötkava		



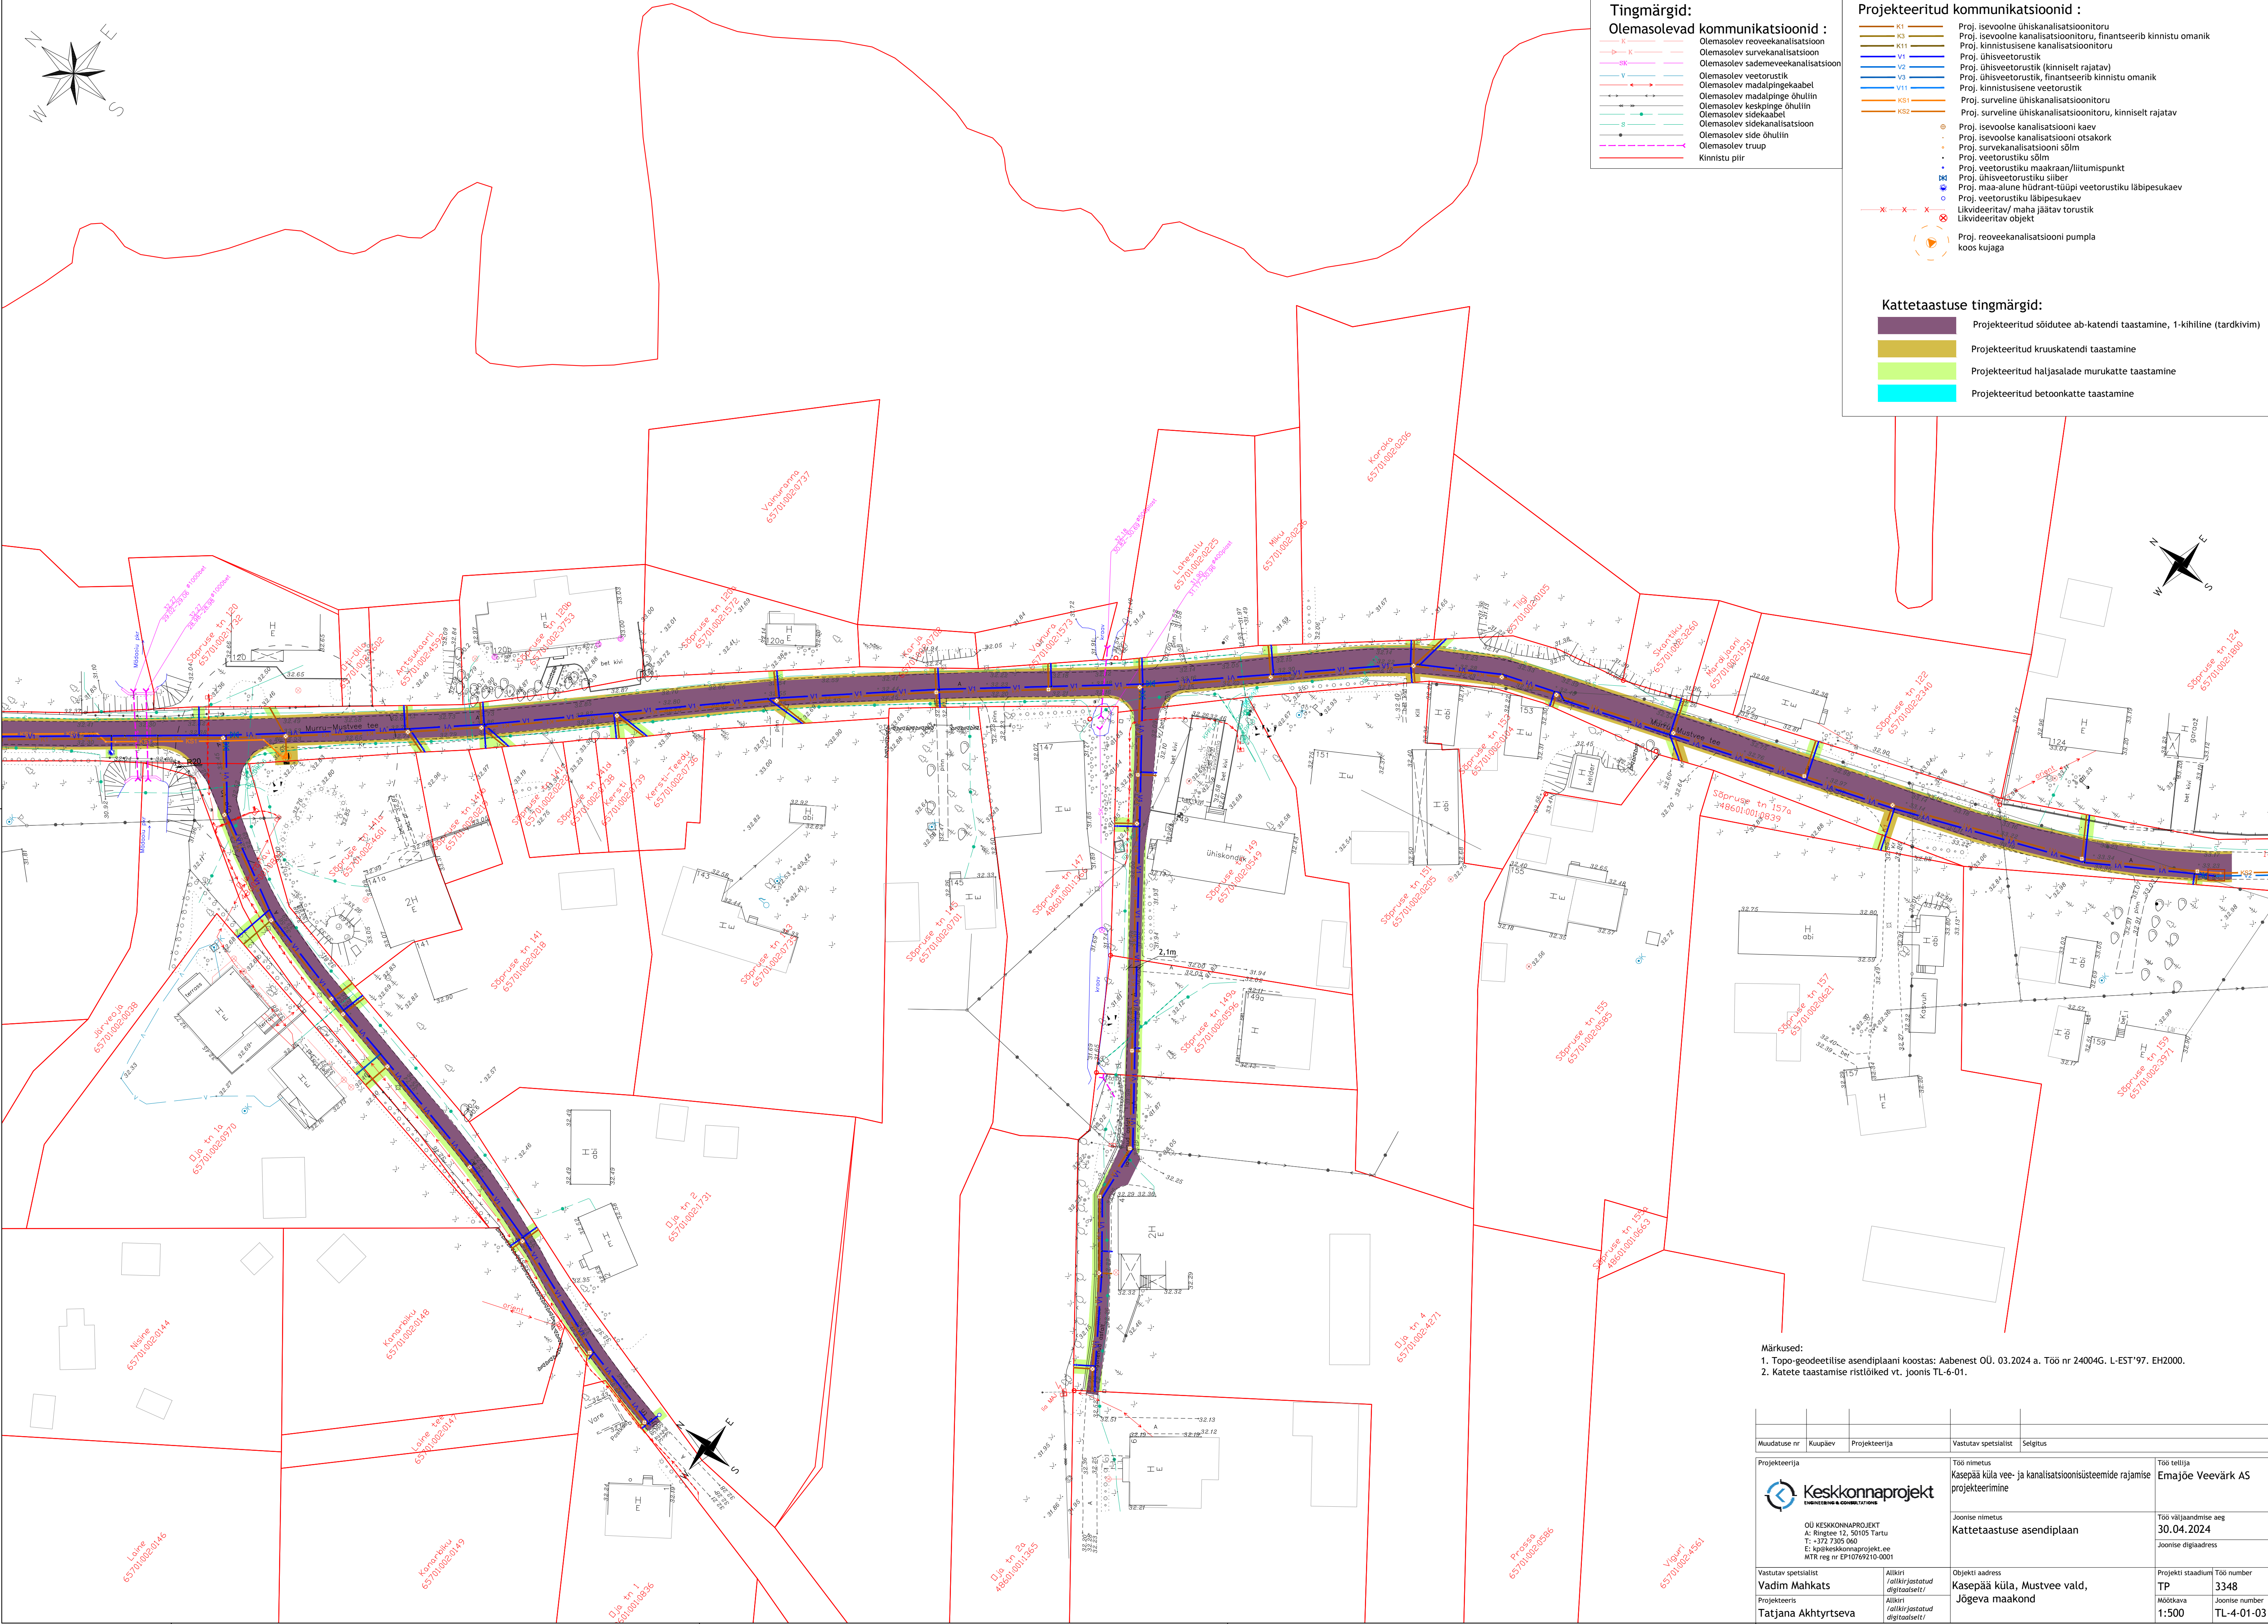

Tingmärgid:
Olemasolevad kommunikatsioonid :
K Olemasolev reoveekanaliseerimine
K Olemasolev survekanaliseerimine
SK Olemasolev sademeveekanaliseerimine
V Olemasolev veetorustik
V Olemasolev madalpingekaabel
V Olemasolev madalpinge õhuliin
V Olemasolev keskpinge õhuliin
S Olemasolev sidekaabel
S Olemasolev sidekanaliseerimine
S Olemasolev side õhuliin
S Olemasolev trüüp
K Kinnistu piir

Projekteeritud kommunikatsioonid :
K1 Proj. izevoline ühiskanaliseerimise torustik
K2 Proj. izevoline kanaliseerimise torustik, finantseerib kinnistu omanik
K3 Proj. kinnistuse kanaliseerimise torustik
V1 Proj. ühisveetorustik
V2 Proj. ühisveetorustik (kinniselt rajatav)
V3 Proj. ühisveetorustik, finantseerib kinnistu omanik
V11 Proj. kinnistuse veetorustik
KS1 Proj. surveine ühiskanaliseerimise torustik
KS2 Proj. surveine ühiskanaliseerimise torustik, kinniselt rajatav
Proj. izevolise kanaliseerimise kaev
Proj. izevolise kanaliseerimise otsakork
Proj. survekanaliseerimise sõlm
Proj. veetorustiku sõlm
Proj. veetorustiku maakraan/liitumispunkt
Proj. ühisveetorustiku silber
Proj. maa-alune hüdrant-tüüpi veetorustiku läbipesukaev
Proj. veetorustiku läbipesukaev
Likvideeritav/ maha jäätav torustik
Likvideeritav objekt
Proj. reoveekanaliseerimise pumpla koos kujaga

Kattetaastuse tingmärgid:
Projekteeritud sõidutee ab-katendi taastamine, 1-kihiline (tardkivim)
Projekteeritud kruuskatendi taastamine
Projekteeritud haljasalade murukatte taastamine
Projekteeritud betoonkatte taastamine

Märkused:
1. Topo-geodeetilise asendiplaani koostas: Aabenest OÜ. 03.2024 a. Töö nr 24004G. L-EST'97. EH2000.
2. Katete taastamise ristlõiked vt. joonis TL-6-01.

Muudatuse nr	Kuupäev	Projekteerija	Vastutav spetsialist	Selgitus
Projekteerija			Töö nimetus	Töö tellija
 Keskonnaprojekt ENNETAVALDUS JA KANALISEERITAJAD OÜ KESKONNAPROJEKT A: Ringtee 12, 50105 Tartu T: +372 7305 060 E: ksp@keskonnaprojekt.ee MTR reg nr EP10769210-0001			Kasepää küla vee- ja kanalisatsioonisüsteemide rajamine projekteerimine	Emajõe Veevärk AS
			Joonise nimetus	Töö väljaandmise aeg
			Kattetaastuse asendiplaan	30.04.2024
				Joonise digiaadress
Vastutav spetsialist	Allkiri	Objekti aadress	Projekti staadium	Töö number
Vadim Mahkats	/allkirjastatud digitaalselt/	Kasepää küla, Mustvee vald, Jõgeva maakond	TP	3348
Projekteeris	Allkiri		Mõõtkava	Joonise number
Tatjana Akhtyrtseva	/allkirjastatud digitaalselt/		1:500	TL-4-01-03



Tingmärgid:

Olemasolevad kommunikatsioonid :

- K Olemasolev reoveekanalisatsioon
- K Olemasolev survekanalisatsioon
- SK Olemasolev sademeveekanalisatsioon
- V Olemasolev veetorustik
- V Olemasolev madalpingekaabel
- V Olemasolev madalpinge õhuliin
- S Olemasolev keskpinge õhuliin
- S Olemasolev sidekaabel
- S Olemasolev sidekanalisatsioon
- S Olemasolev side õhuliin
- S Olemasolev trüüp
- Kinnistu piir

Projekteeritud kommunikatsioonid :

- K1 Proj. iseoolne ühiskanalisatsioon
- K3 Proj. iseoolne kanalisatsioon
- K11 Proj. kinnistuses kanalisatsioon
- V1 Proj. ühisveetorustik
- V2 Proj. ühisveetorustik (kinniselt rajatav)
- V3 Proj. ühisveetorustik, finantseerib kinnistu omanik
- V11 Proj. kinnistuses veetorustik
- KS1 Proj. surveine ühiskanalisatsioon
- KS2 Proj. surveine ühiskanalisatsioon, kinniselt rajatav
- Proj. iseoolse kanalisatsiooni kaev
- Proj. iseoolse kanalisatsiooni otsakork
- Proj. survekanalisatsiooni sõlm
- Proj. veetorustiku sõlm
- Proj. veetorustiku maakraan/liitumispunkt
- Proj. ühisveetorustiku silber
- Proj. maa-alune hüdrant-tüüpi veetorustiku läbipesukaev
- Proj. veetorustiku läbipesukaev
- Likvideeritav/ maha jäätav torustik
- Likvideeritav objekt
- Proj. reoveekanalisatsiooni pumpla koos kujaga

Kattetaastuse tingmärgid:

- Projekteeritud sõidutee ab-katendi taastamine, 1-kihtline (tardkivim)
- Projekteeritud kruuskatendi taastamine
- Projekteeritud haljasalade murukatte taastamine
- Projekteeritud betoonkatte taastamine

Märkused:

1. Topo-geodeetilise asendiplaani koostas: Aabenest OÜ. 03.2024 a. Töö nr 24004G. L-EST'97. EH2000.

2. Katete taastamise ristlõiked vt. joonis TL-6-01.

Muudatuse nr	Kuupäev	Projekteerija	Vastutav spetsialist	Selgitus
Projekteerija		Töö nimetus		Töö tellija
 OÜ KESKKONNAPROJEKT A: Ringtee 12, 50105 Tartu T: +372 7305 060 E: kpro@keskkonnaprojekt.ee MTR reg nr EP10769210-0001		Kasepää küla vee- ja kanalisatsioonisüsteemide rajamise projekteerimine		Emajõe Veevärk AS
		Joonise nimetus		Töö väljaandmise aeg
		Kattetaastuse asendiplaan		30.04.2024
Vastutav spetsialist		Objekti aadress		Joonise digiaadress
Vadim Mahkats	Alkiri /alkirjastatud digitaalselt/	Kasepää küla, Mustvee vald, Jõgeva maakond		Proj. staadium
Projekteeris	Alkiri /alkirjastatud digitaalselt/			Töö number
Tatjana Akhtyrtseva				TP 3348
				Mõõtkava
				1:500
				Joonise number
				TL-4-01-04



Tingmärgid:

Olemasolevad kommunikatsioonid :

- K Olemasolev reoveekanalisatsioon
- K Olemasolev survekanalisatsioon
- SK Olemasolev sademeveekanalisatsioon
- V Olemasolev veetorustik
- V Olemasolev madalpingekaabel
- V Olemasolev madalpinge õhuliin
- V Olemasolev keskpinge õhuliin
- S Olemasolev sidekaabel
- S Olemasolev sidekanalisatsioon
- S Olemasolev side õhuliin
- S Olemasolev truup
- Kinnistu piir

Projekteeritud kommunikatsioonid :

- K1 Proj. isevooline ühiskanalisatsioonitoru
- K3 Proj. isevooline kanalisatsioonitoru, finantseerib kinnistu omanik
- K11 Proj. kinnistuisene kanalisatsioonitoru
- V1 Proj. ühisveetorustik
- V2 Proj. ühisveetorustik (kinniselt rajatav)
- V3 Proj. ühisveetorustik, finantseerib kinnistu omanik
- V11 Proj. kinnistuisene veetorustik
- KS1 Proj. surveiline ühiskanalisatsioonitoru
- KS2 Proj. surveiline ühiskanalisatsioonitoru, kinniselt rajatav
- Proj. isevoolse kanalisatsiooni kaev
- Proj. isevoolse kanalisatsiooni otsakork
- Proj. survekanalisatsiooni sõlm
- Proj. veetorustiku sõlm
- Proj. veetorustiku maakraan/liitumispunkt
- Proj. ühisveetorustiku siiber
- Proj. maa-alune hüdrant-tüüpi veetorustiku läbipesukaev
- Proj. veetorustiku läbipesukaev
- Likvideeritav/ maha jäätav torustik
- Likvideeritav objekt
- Proj. reoveekanalisatsiooni pumppla koos kujaga

Kattetaastuse tingmärgid:

- Projekteeritud sõidutee ab-katendi taastamine, 1-kihiline (tardkivim)
- Projekteeritud kruuskatendi taastamine
- Projekteeritud haljasalade murukatte taastamine
- Projekteeritud betoonkatte taastamine

- Märkused:**
- Topo-geodeetilise asendiplaani koostas: Aabenest OÜ. 03.2024 a. Töö nr 24004G. L-EST'97. EH2000.
 - Katete taastamise ristlõiked vt. joonis TL-6-01.

Muudatuse nr	Kuupäev	Projekteerija	Vastutav spetsialist	Selgitus
Projekteerija			Töö nimetus	Töö tellija
 OÜ KESKKONNAPROJEKT A: Ringtee 12, 50105 Tartu T: +372 7305 060 E: kp@keskkonnaprojekt.ee MTR reg nr EP10769210-0001			Kasepää küla vee- ja kanalisatsioonisüsteemide rajamise projekteerimine	Emajõe Veevark AS
			Joonise nimetus	Töö vältjaandmise aeg
			Kattetaastuse asendiplaan	30.04.2024
				Joonise digiaadress
Vastutav spetsialist	Altkiri	Objekti aadress	Projekti staadium	Töö number
Vadim Mahkats	/allkirjastatud digitaalselt/	Kasepää küla, Mustvee vald, Jõgeva maakond	TP	3348
Projekteeris	Altkiri		Möötkava	Joonise number
Tatjana Akhtyrtseva	/allkirjastatud digitaalselt/		1:500	TL-4-01-05