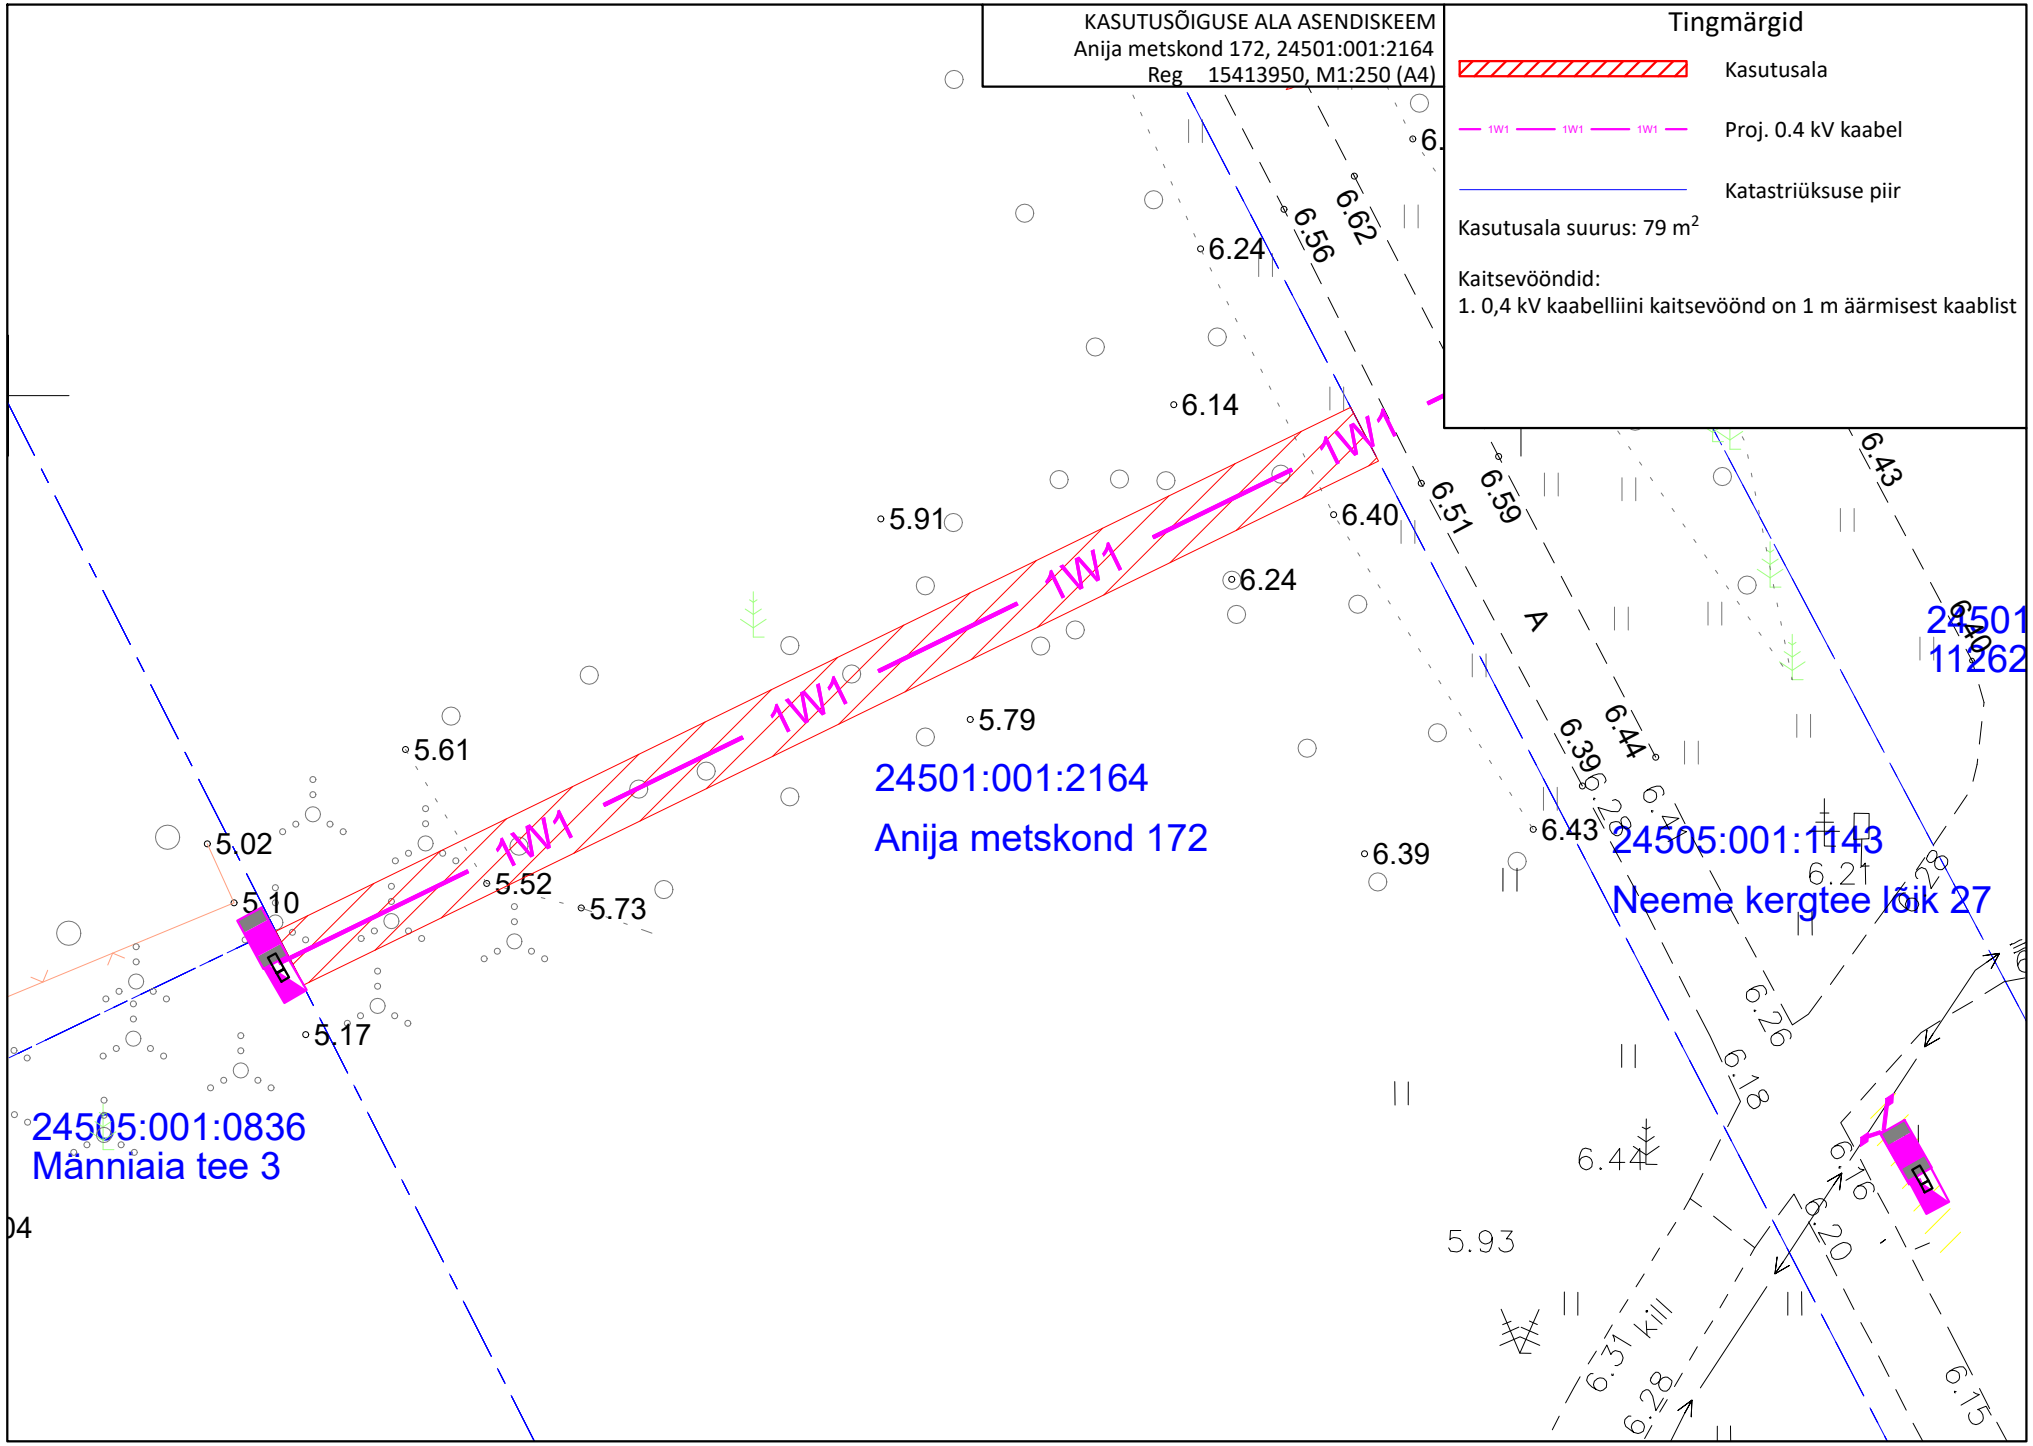
KASUTUSÕIGUSE ALA ASENDISKEEM
Anija metskond 172, 24501:001:2164
Reg 15413950, M1:250 (A4)
Tingmärgid
Kasutusala
Proj. 0.4 kV kaabel
Katastriüksuse piir
Kasutusala suurus: 79 m2
Kaitsevööndid:
1. 0,4 kV kaabelliini kaitsevöönd on 1 m äärmisest kaablist
1W1
24501:001:2164
Anija metskond 172
24505:001:1143
Neeme kergtee lõik 27
24505:001:0836
Männiaia tee 3
24501
11262
6.62
6.56
6.24
6.14
6.43
6.59
6.51
5.91
6.40
6.24
5.79
5.61
6.44
6.39
6.43
5.02
5.10
5.52
5.73
6.21
5.17
6.26
6.18
6.44
6.16
6.20
5.93
6.31 kill
6.28
6.15