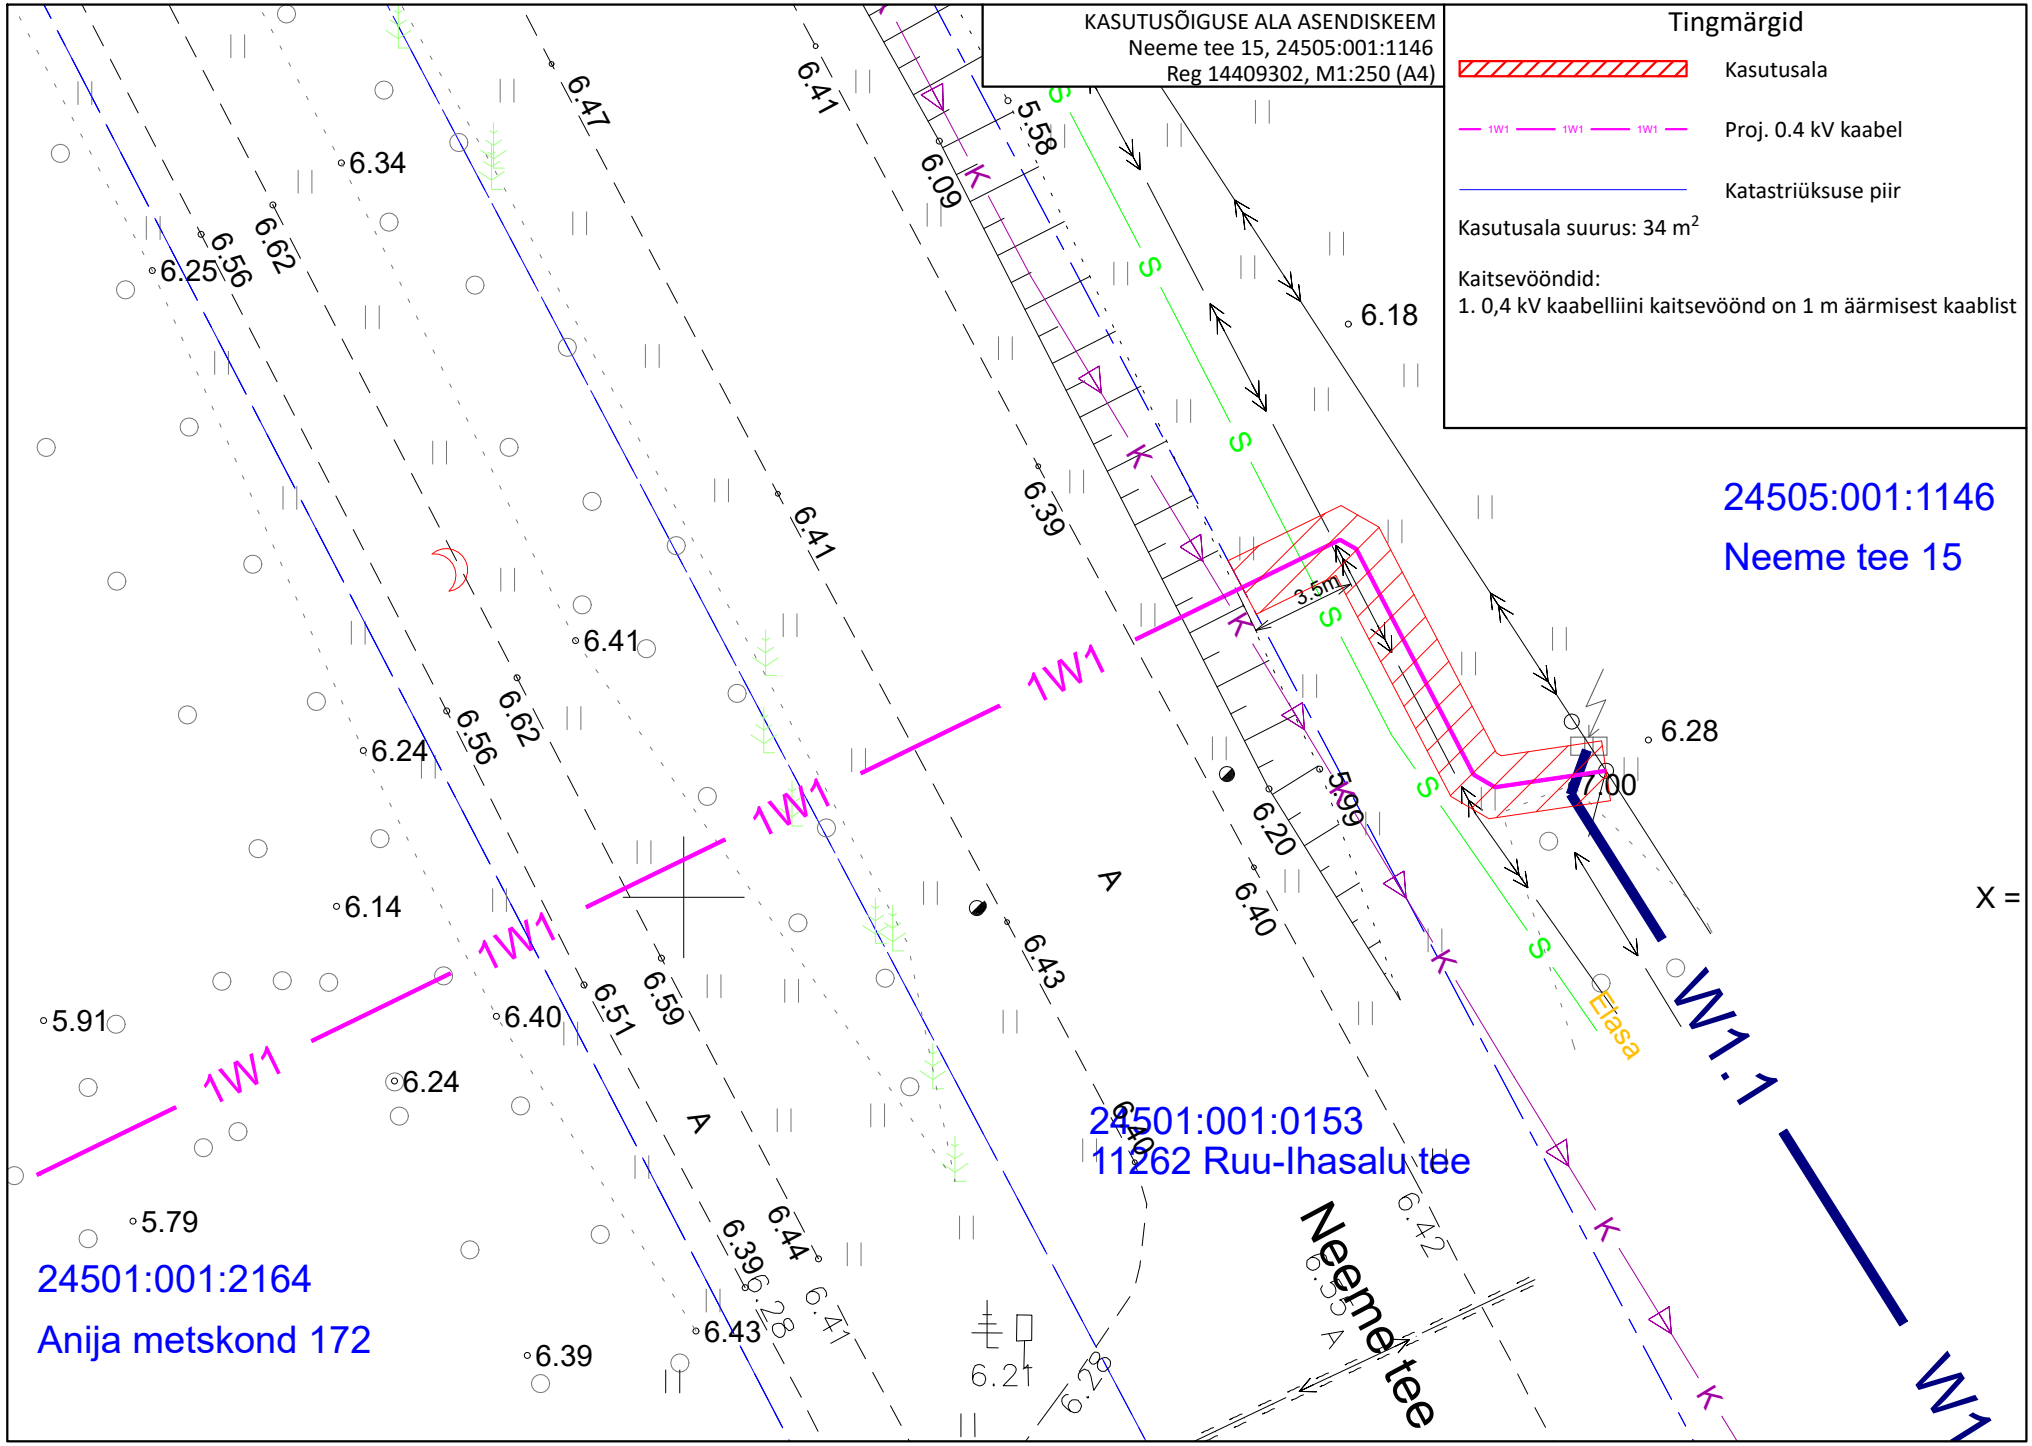
KASUTUSÕIGUSE ALA ASENDISKEEM
Neeme tee 15, 24505:001:1146
Reg 14409302, M1:250 (A4)
Tingmärgid
Kasutusala
Proj. 0.4 kV kaabel
Katastriüksuse piir
Kasutusala suurus: 34 m2
Kaitsevööndid:
1. 0,4 kV kaabelliini kaitsevöönd on 1 m äärmisest kaablist
24505:001:1146
Neeme tee 15
24501:001:0153
11262 Ruu-Ihasalu tee
24501:001:2164
Anija metskond 172
Neeme tee
1W1
W1.1
3.5m
Etasa
X =
6.47
6.41
6.34
6.56
6.62
6.25
6.58
6.09
6.18
6.39
6.28
6.24
6.14
6.20
5.99
6.40
6.43
6.59
6.51
5.91
6.24
6.40
6.44
6.39
6.28
6.43
6.41
6.21
6.42
6.53
5.79
6.39