


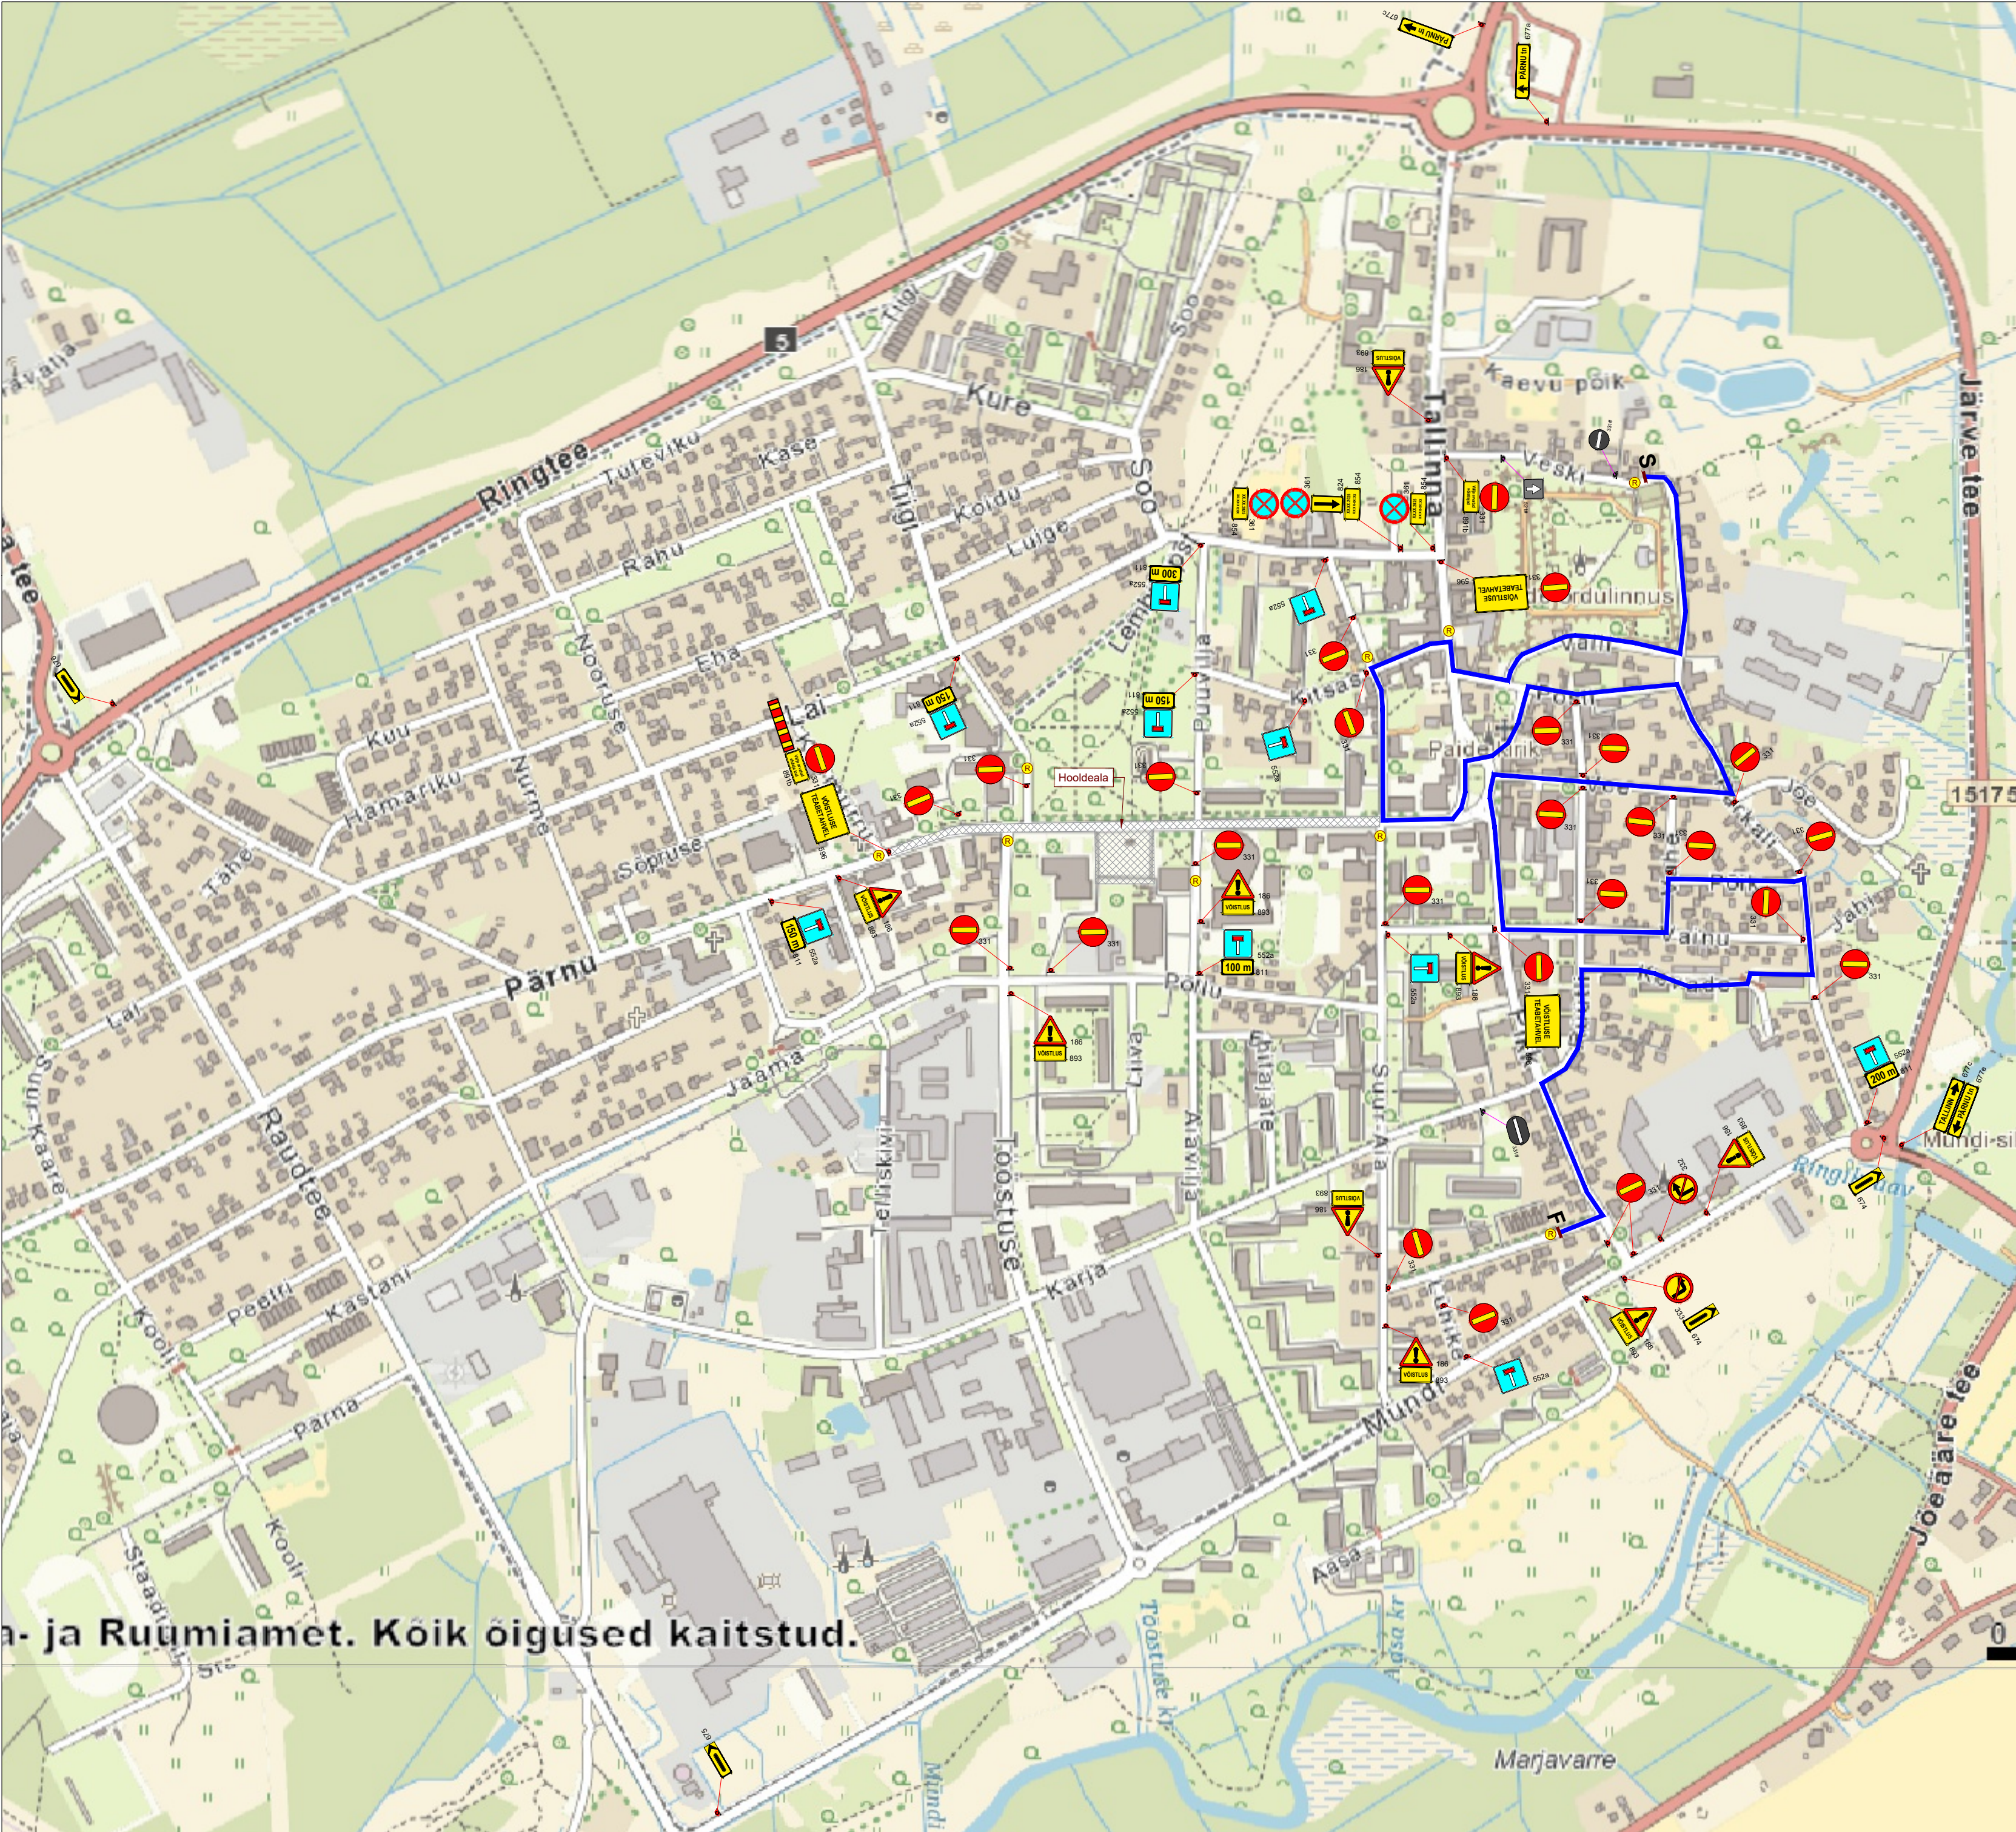

Paide ja Ruumiamet. Koik oigused kaitstud.

Lisa märkused:		LEPPEMÄRGID		WAYMARK		Projekti nimetus:	Kuupäev
1. Tavaliikluseks teed suletud 22.08 alates kl. 15:00 kuni kl. 23:40.			Ajutine liiklusmärk		Võistlusrada	Paide Ralli 2025	02.06.2025
			Ol.olev liiklusmärk		Reguleerija	Objekti asukoht:	Töö nr:
			Ajutise liiklusmärgi post		Julgestaja	Paide linn, Järva maakond	Joonis nr: [nr-leht]
			Ol.olev tühitatud liiklusmärk				25102_2-(7)
		Koostas: V. Lehmus		Tellija: Veoki Pealisehituse OÜ		Joonis:	Möötkava:
		Kontrollis: I. Vähi		Peep Kristal		Ajutise liikluskorraldusskeem	Aluskaart: Maa-amet 2024
				tel: +372 5104 547		(SS 2/4 Paide trass)	