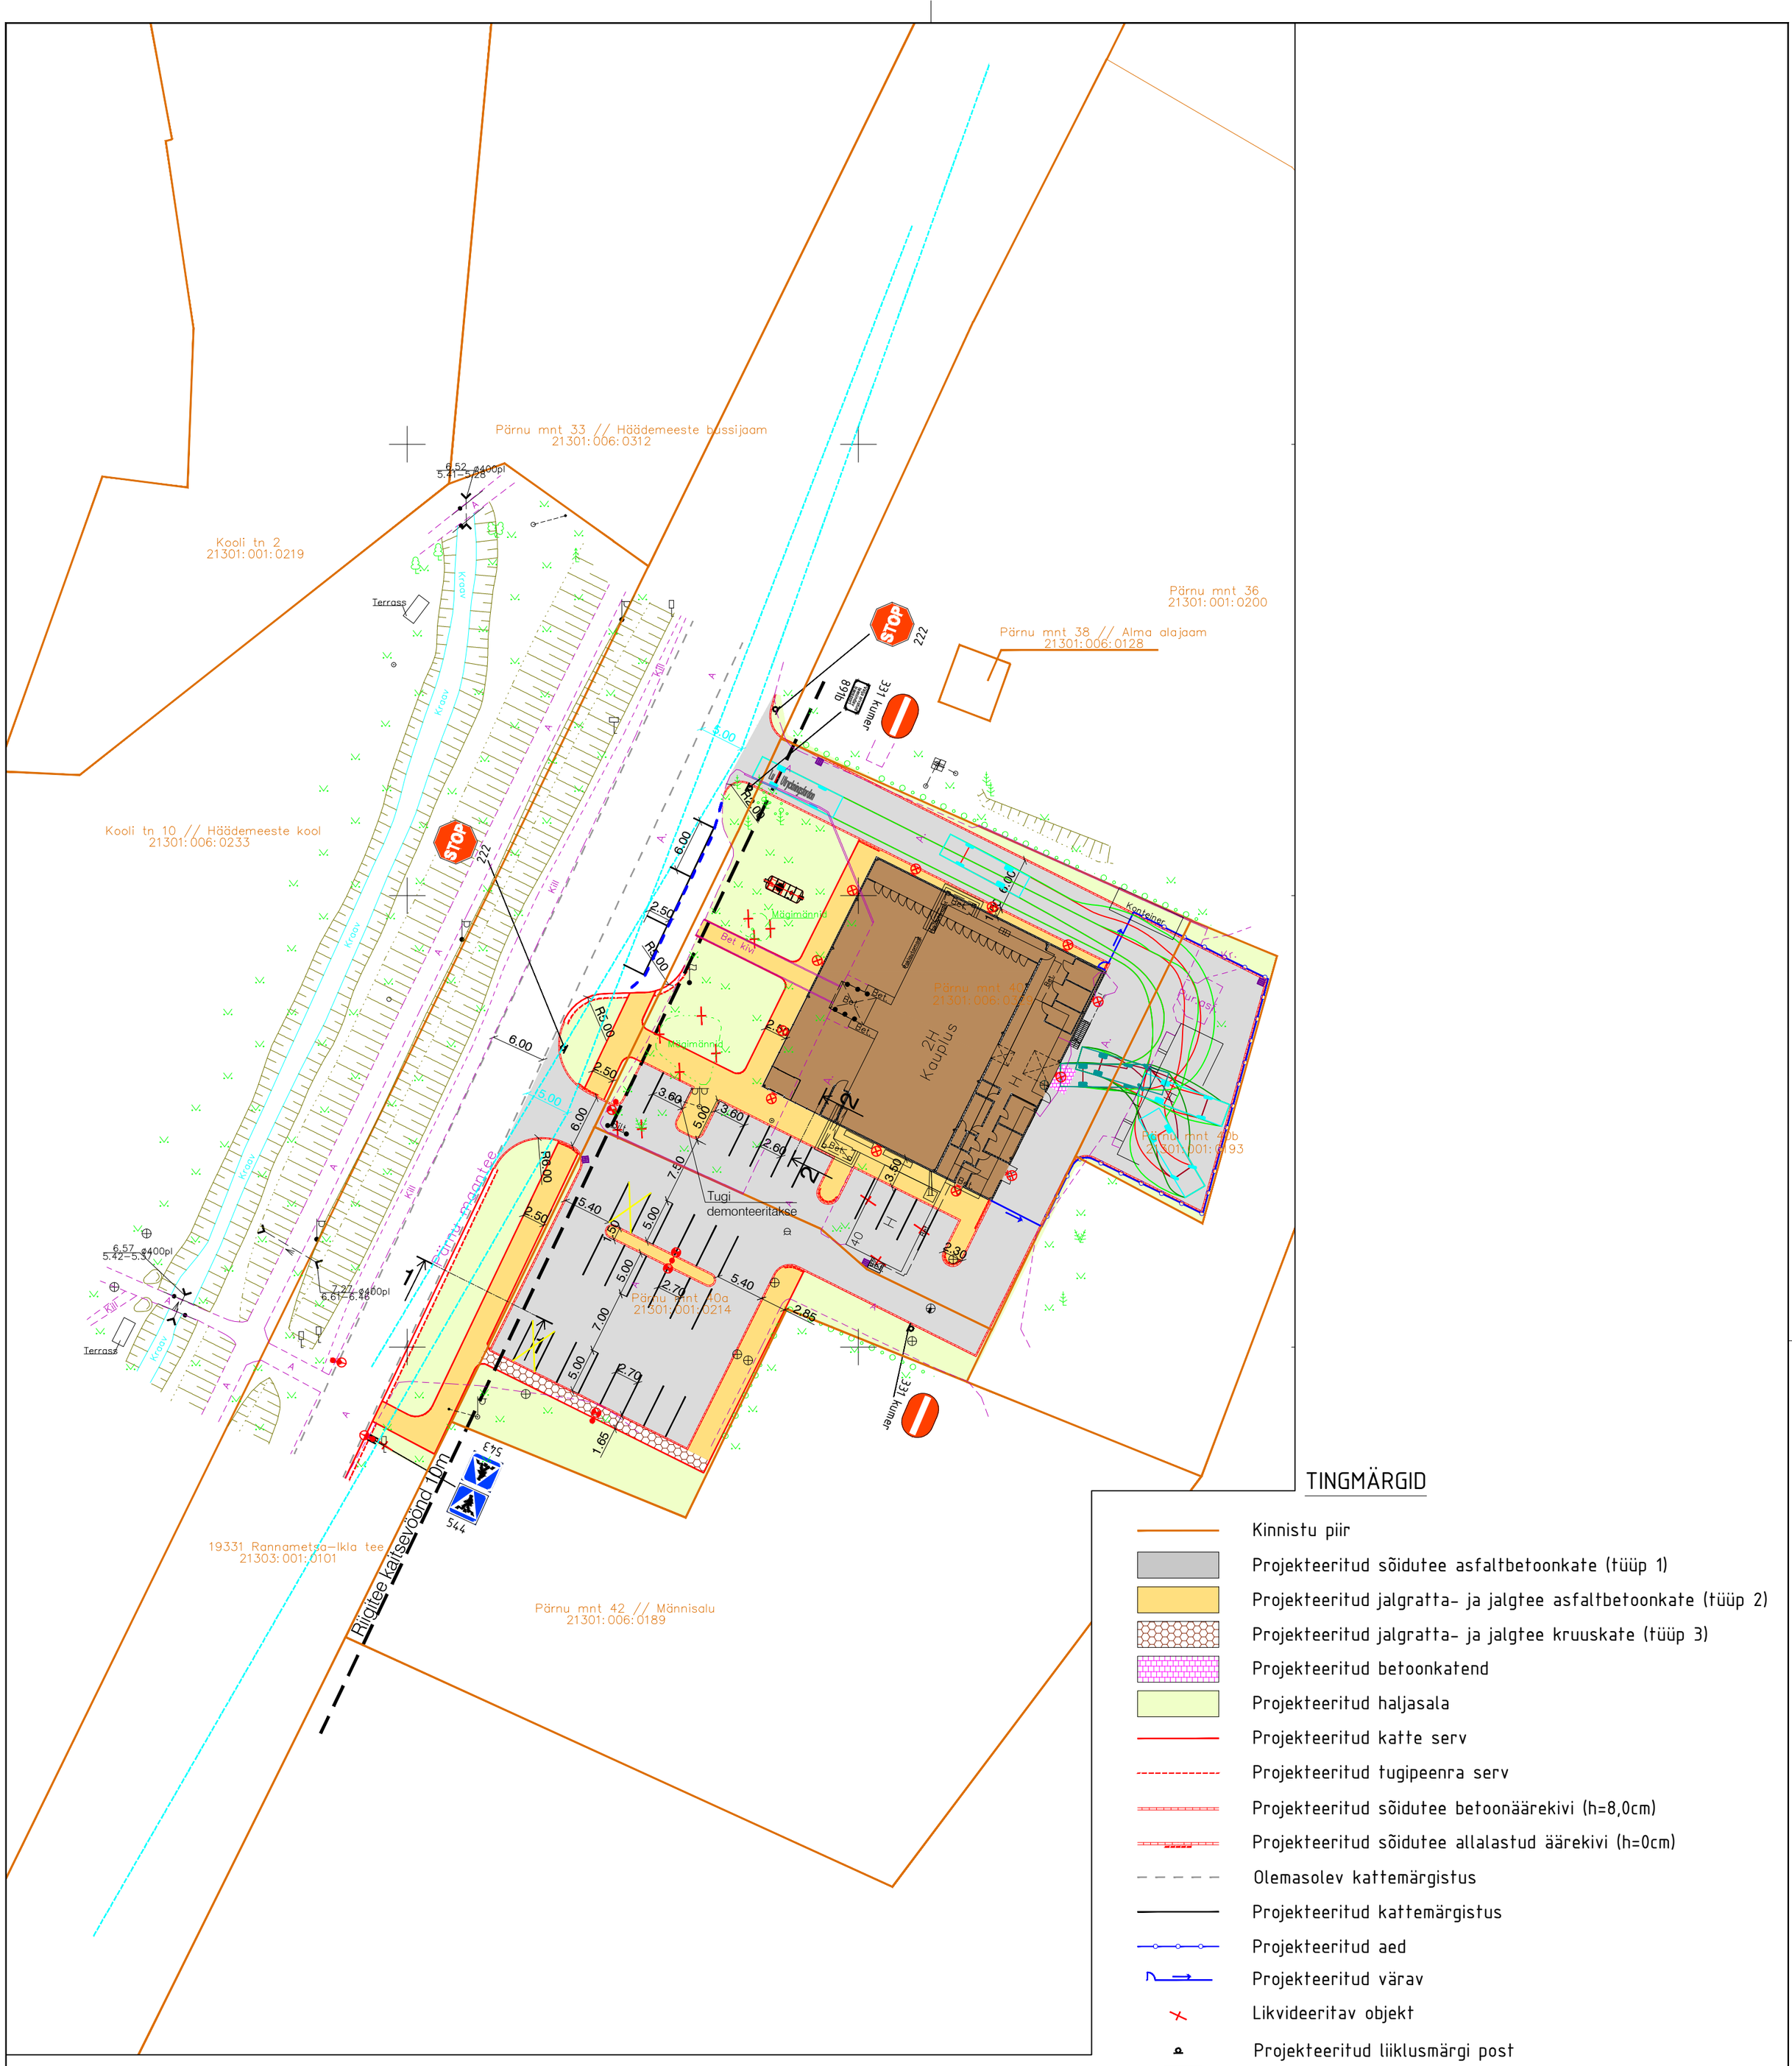

TINGMÄRGID

- Kinnistu piir
- Projekteeritud sõidutee asfaltbetoonkate (tüüp 1)
- Projekteeritud jalgratta- ja jalgtee asfaltbetoonkate (tüüp 2)
- Projekteeritud jalgratta- ja jalgtee kruuskate (tüüp 3)
- Projekteeritud betoonkatend
- Projekteeritud haljasala
- Projekteeritud katte serv
- Projekteeritud tugipeenra serv
- Projekteeritud sõidutee betoonäärekivi (h=8,0cm)
- Projekteeritud sõidutee allalastud äärekivi (h=0cm)
- Olemasolev kattemärgistus
- Projekteeritud kattemärgistus
- Projekteeritud aed
- Projekteeritud värav
- Likvideeritav objekt
- Projekteeritud liiklusmärgi post
- Projekteeritud liiklusmärk (221)
- 40.50 Projekteeritud horisontaal
- 40.50 Olemasolev horisontaal
- Projekteeritud restkaev
- Liitumisnähtavus
- Projekteeritud betoonelement

Muudatused:	Kuupäev	Muudatuste kirjeldus
Geoalus:	Koostaja: Radiaan OÜ	Töö nr: 169G23 Mõõdistatud: august 2023

Koordinaadid L-EST97 süsteemis, Kõrgused EH2000 (Amsterdami null) süsteemis.

TPK Projekt OÜ
TPK Projekt OÜ
Narva mnt 32-5
Tallinn 10120 Eesti
tel +372 5228311
lauri@tpkprojekt.ee
reg: 16418999
MTR EEP004706 EPE001531, 11.01.2022

Projektijuht	Lauri Künnapuu	
Projekteerija	Lauri Künnapuu	
Faili nimi:	4623_PP_TL-4_asendiplaan().dwg	
Koostatud / trükitud:	04.01.2024 / 04.01.2024	

Projekti nimi: Häädemeeste COOP
Teed ja platsid

Objekti asukoht: Pärnu mnt 40, Pärnu mnt 40a, Pärnu mnt 40b, Häädemeeste alevik, Häädemeeste vald, Pärnu maakond

Joonise nimi: Liikluskorraldus

Töö nr:	Joonise tähis [nr - leht (lehti)]:	Staadium:	Mõõtkava:
4623	TL-4-01	Põhiprojekt	1:500

420x594