
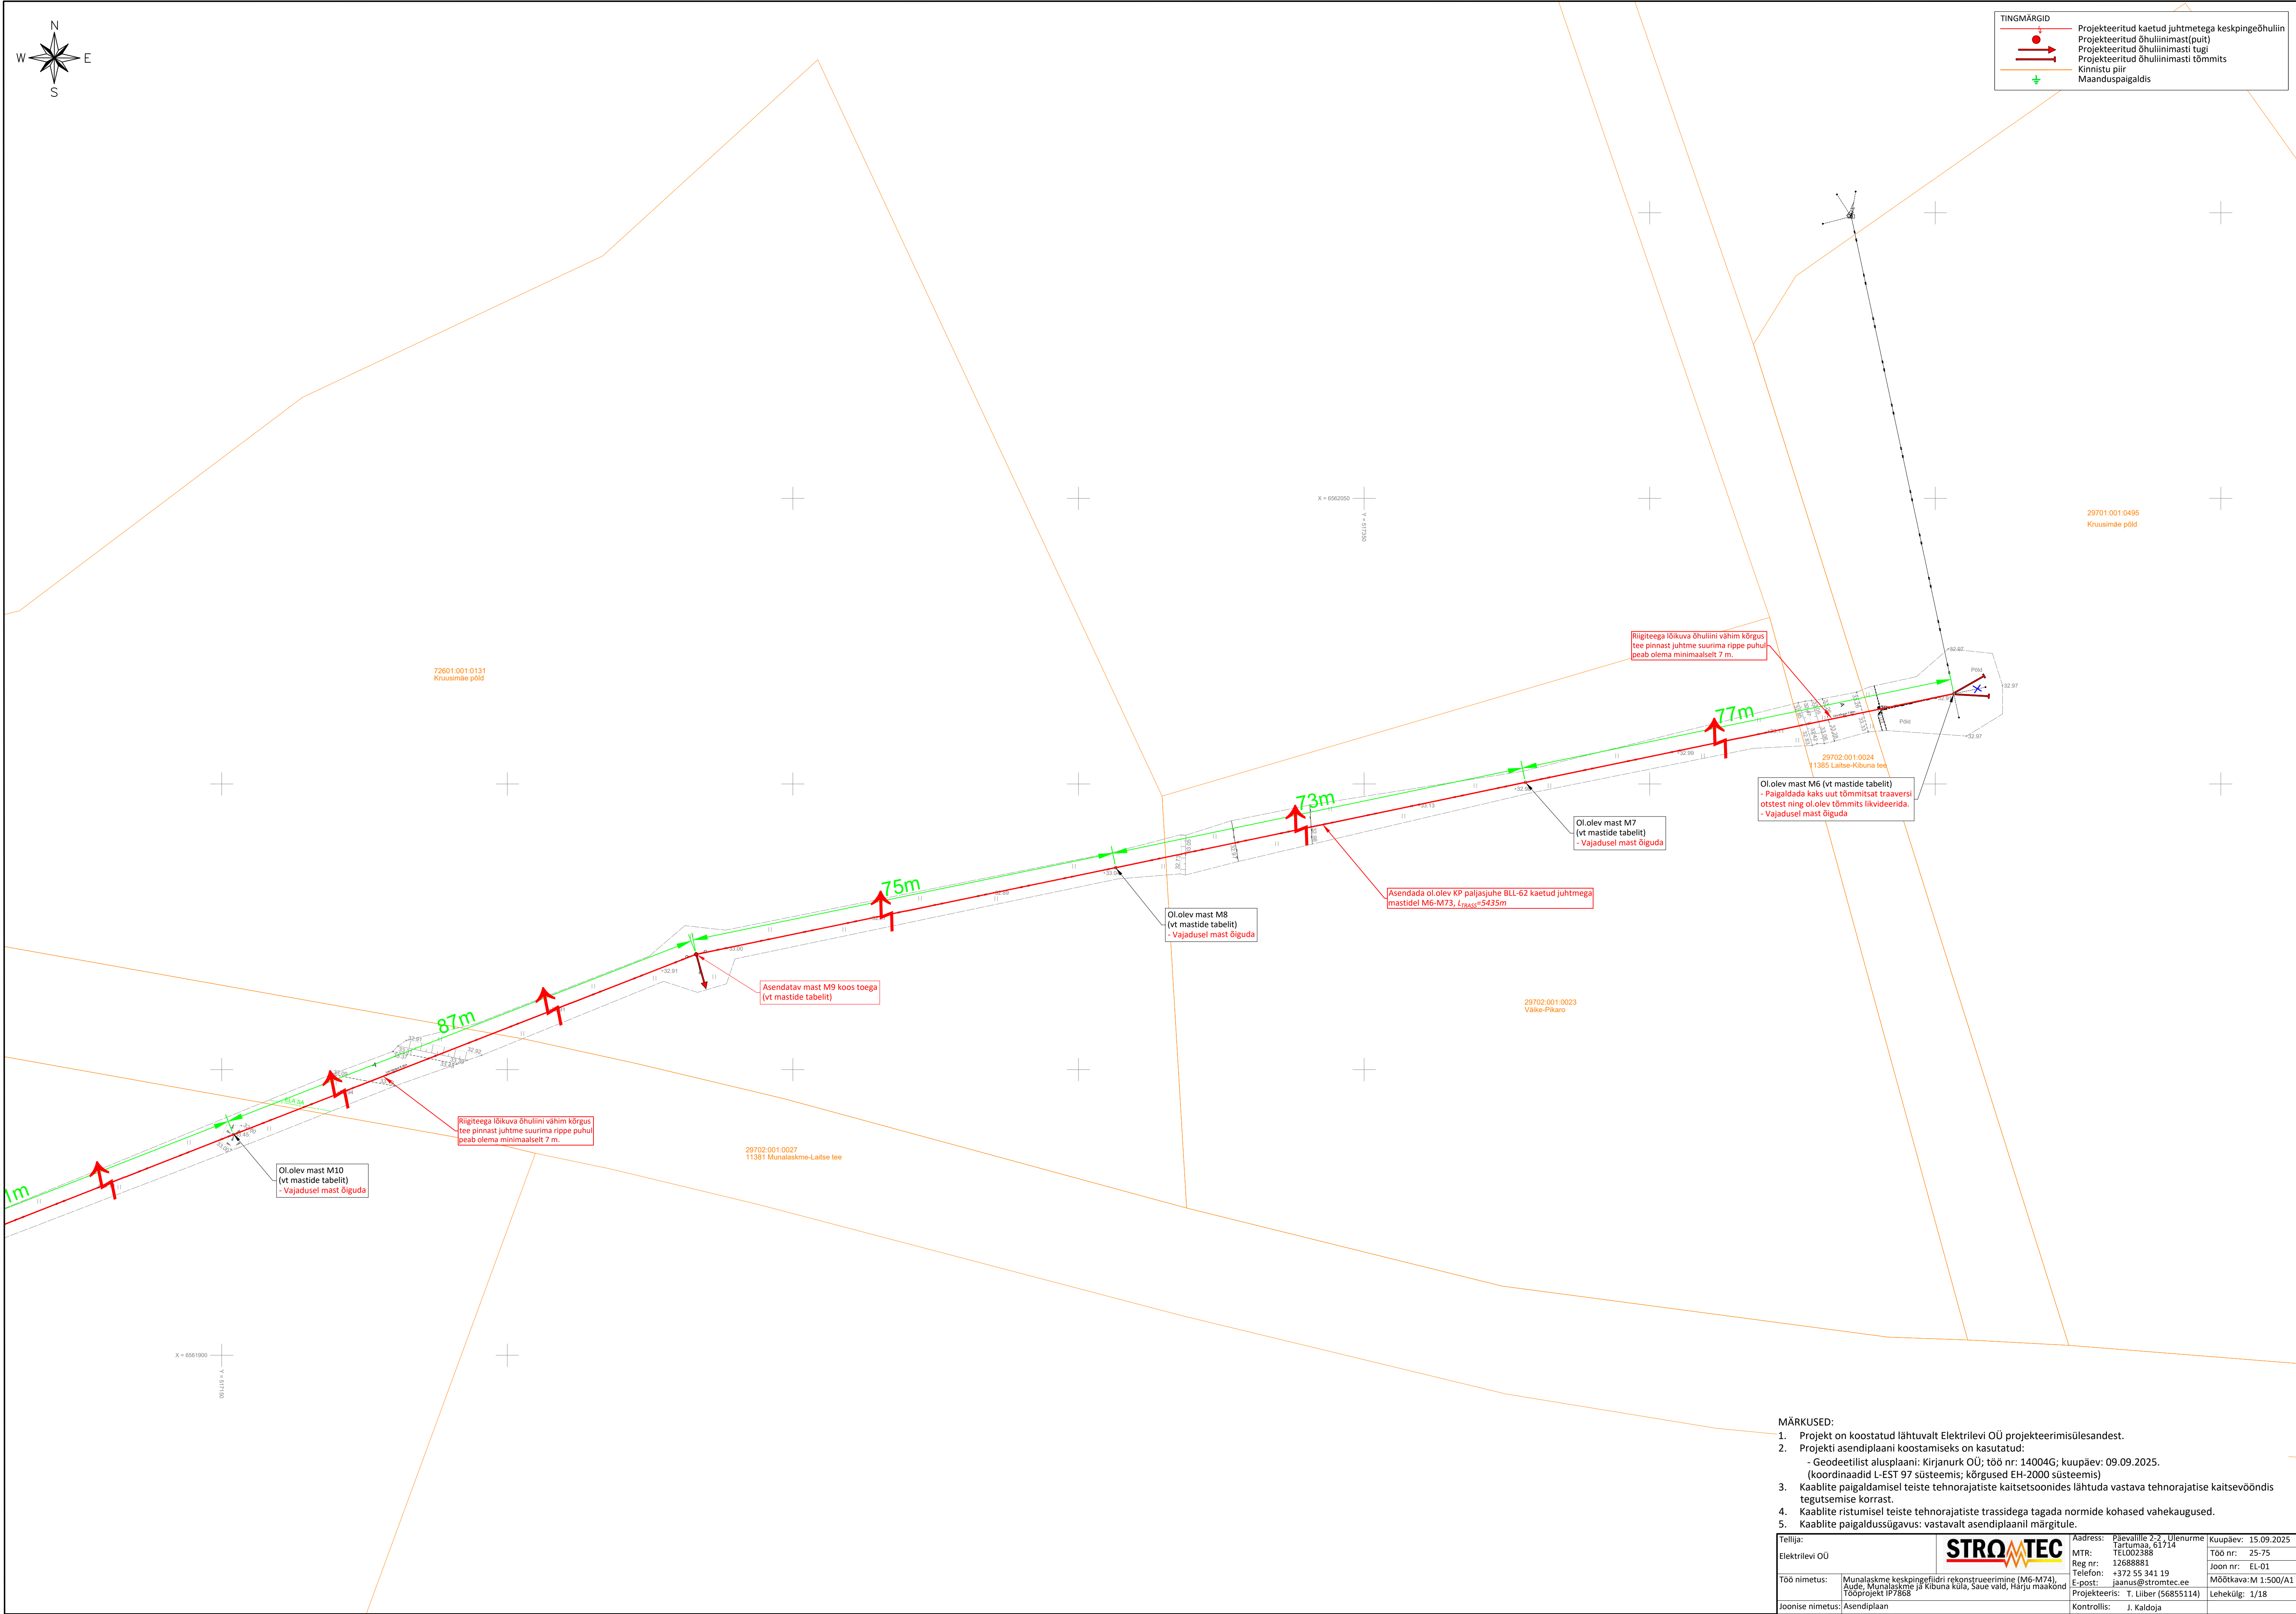
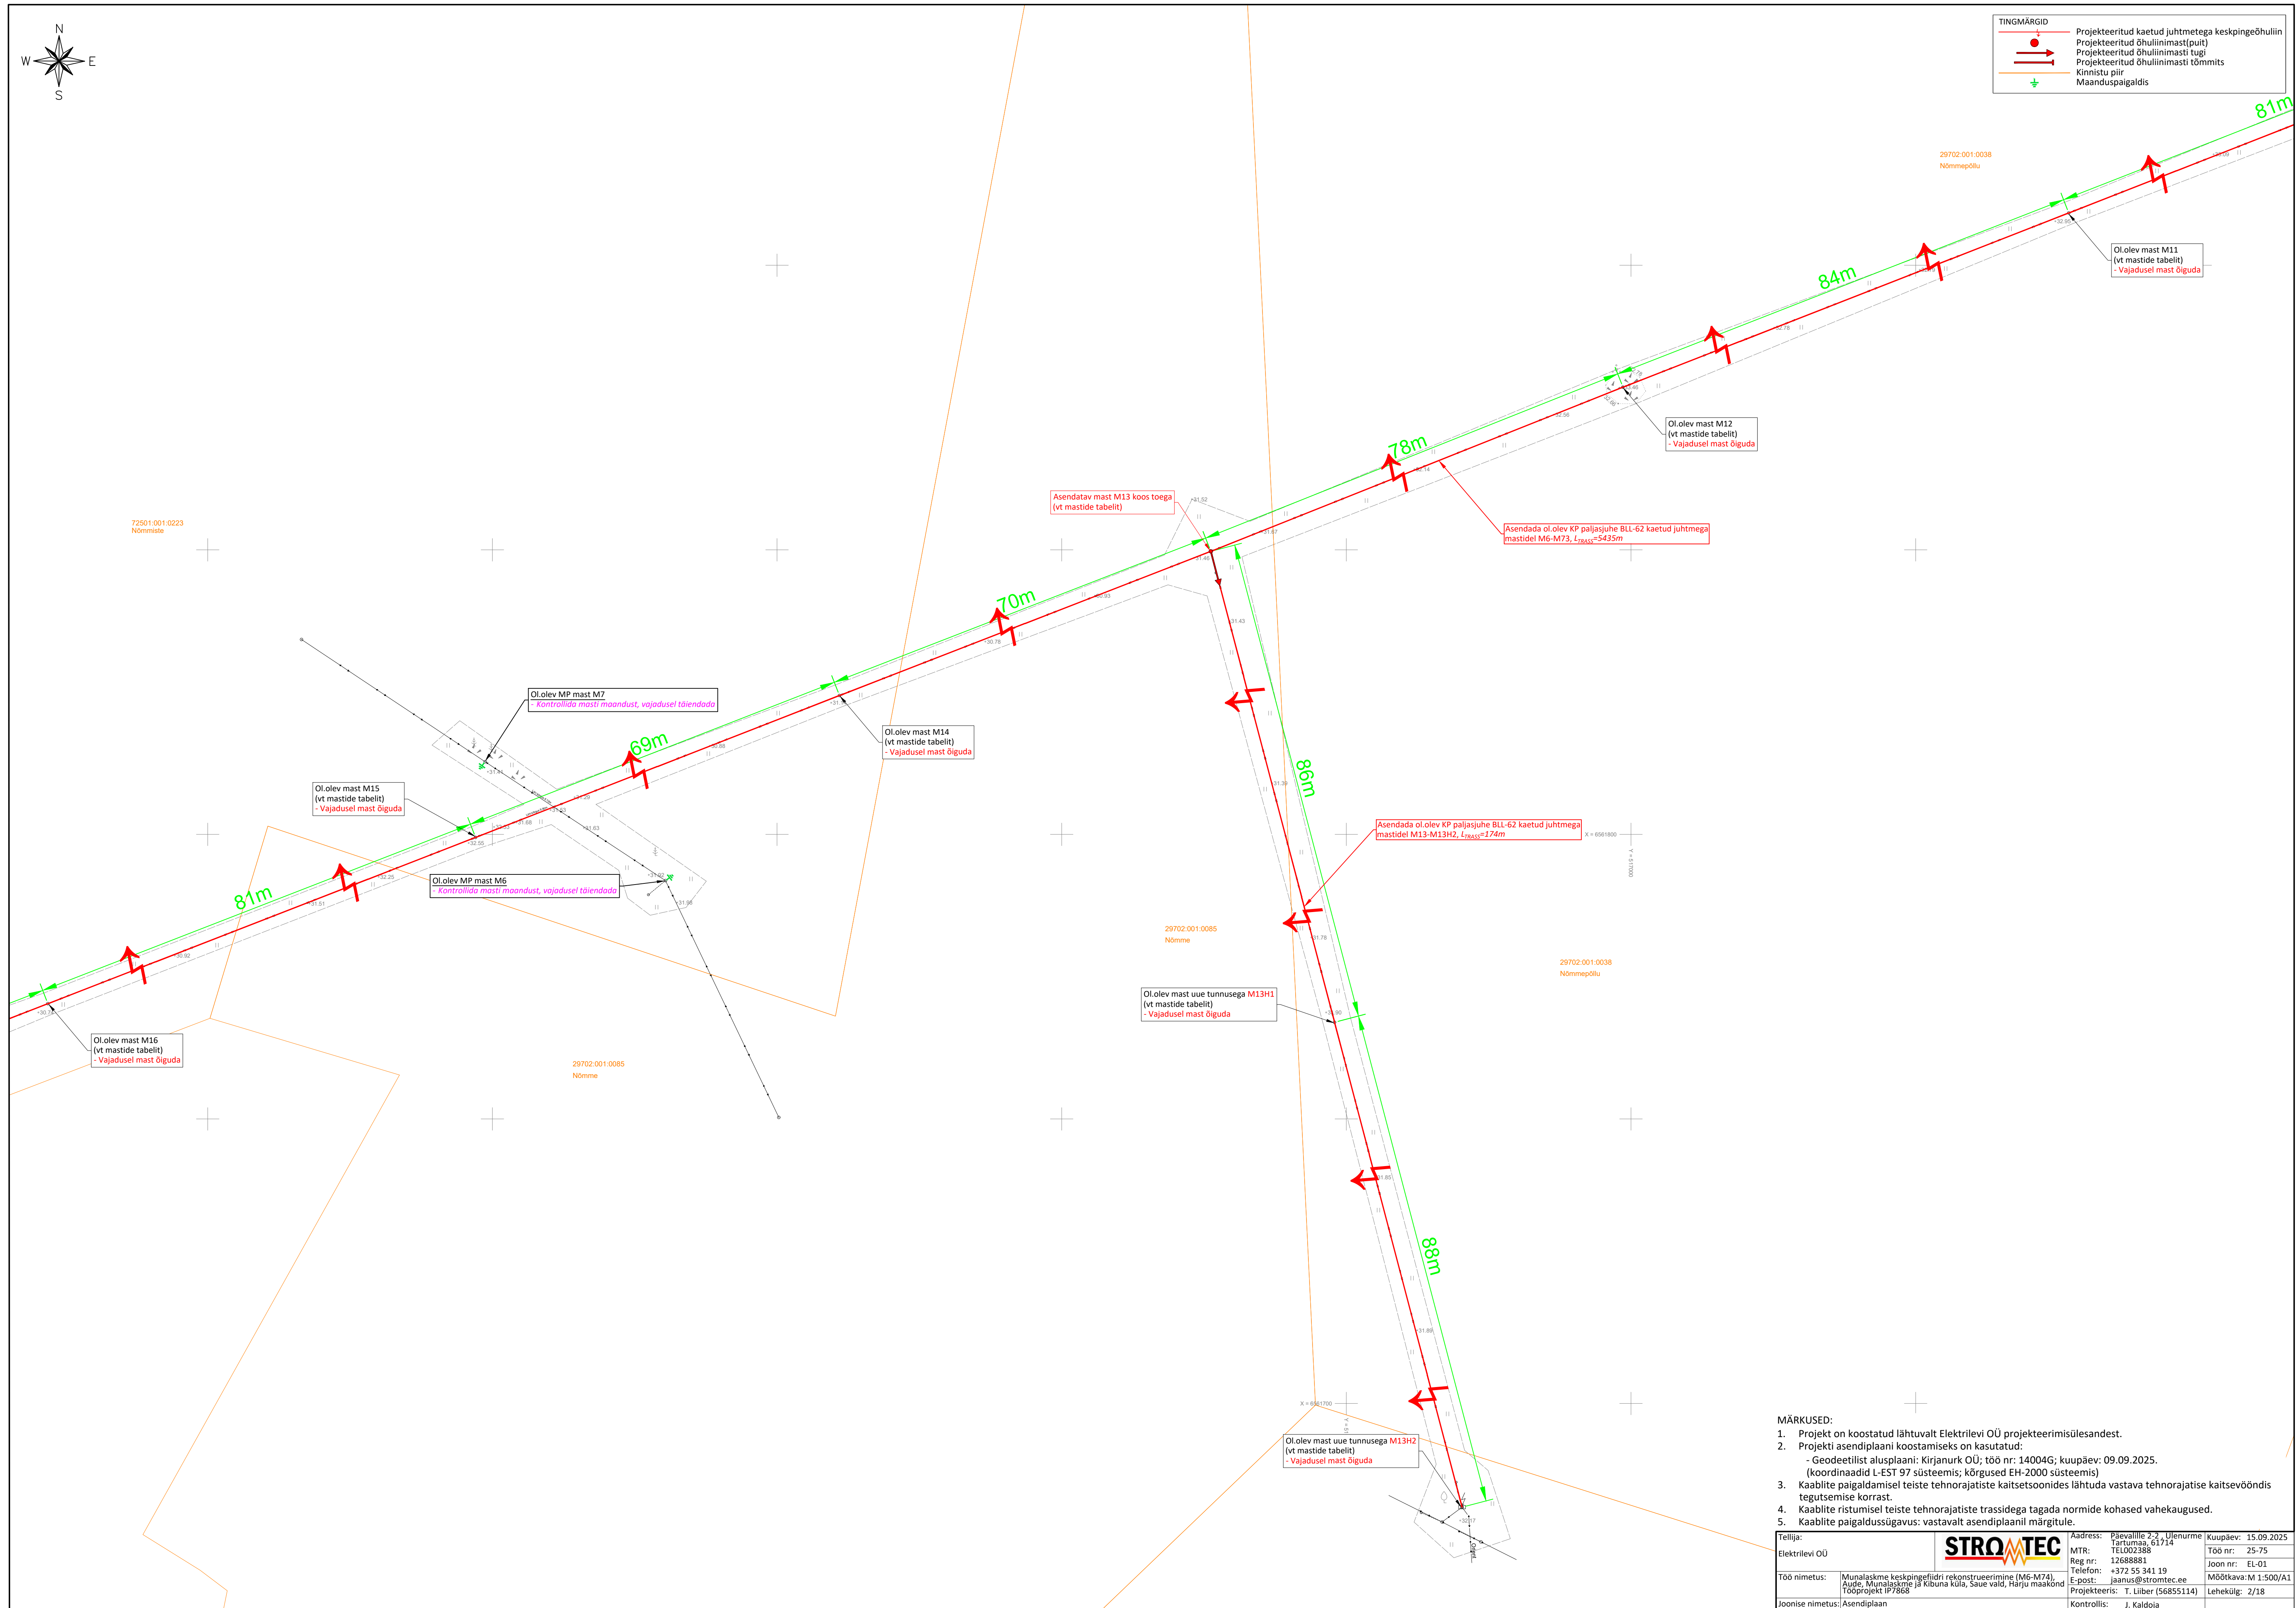
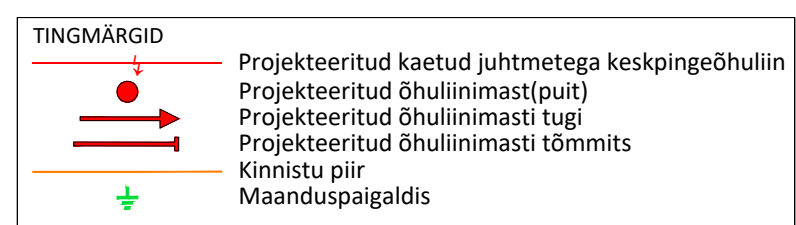


Tellija:		Address: Paevalle 2-2, Ulenurme	Kuupäev: 15.09.2025
Elektrilevi OÜ		Tartumaa, 61714	Töö nr: 25-75
		TEL002388	Joon nr: EL-01
		Reg nr: 12688881	Mõõtkava: -/A1
Töö nimetus:	Munalaskme keskpingselidri rekonstrueerimine (M6-M74), Aude, Munalaskme ja Kibuna küla, Saue vald, Harju maakond	Telefon: +372 55 341 19	
	Tööprojekt IP7868	E-post: jaanus@stromtec.ee	
Joonise nimetus:	Asendiplaan	Projekteeris: T. Liiber (56855114)	Lehekül: -
		Kontrollis: J. Kaldoja	






MÄRKUSED:



1. Projekt on koostatud lähtuvalt Elektrilevi OÜ projekteerimisülesandest.
2. Projekti asendiplaani koostamiseks on kasutatud:
  - Geodeetlist alusplaan: Kirjanurk OÜ; töö nr: 14004G; kuupäev: 09.09.2025.
  - (koordinaadid L-EST 97 süsteemis; kõrgused EH-2000 süsteemis)
3. Kaablite paigaldamisel teiste tehnorajatiste kaitsevoonisid lähtuda vastava tehnorajatise kaitsevoonisid arvestades korras.
4. Kaablite ristumisel teiste tehnorajatiste trassidega tagada normide kohased vahekaugused.
5. Kaablate paigaldussügavused: vastavalt asendiplaani märgitule.

Tellijä: Elektrilevi OÜ	<b>STROMTEC</b>	Address: Päävälile 2-2, Ülenurme Tartumaa, 61714	Kuupäev: 15.09.2025
Töö nimetus:	Muudakeks keskpingsideli rekonstrueerimine (M6-M74). Auda, Muudakeks ja Kibuna küla, Saue vald, Harju maakond Tööprojekt IP7868	MTR: TEL002388 Reg nr: 12688881 E-post: +372 55 341 19 Telefon: jaanus@stromtec.ee	Töö nr: 25-75 Joon nr: EL-01 Möötkava: M 1:500/A1
Joonise nimetus:	Asendiplan	Projekteeris: T. Liiber (56855114)	Lehekülj: 2/18
	Kontrollis: J. Kalsoja		



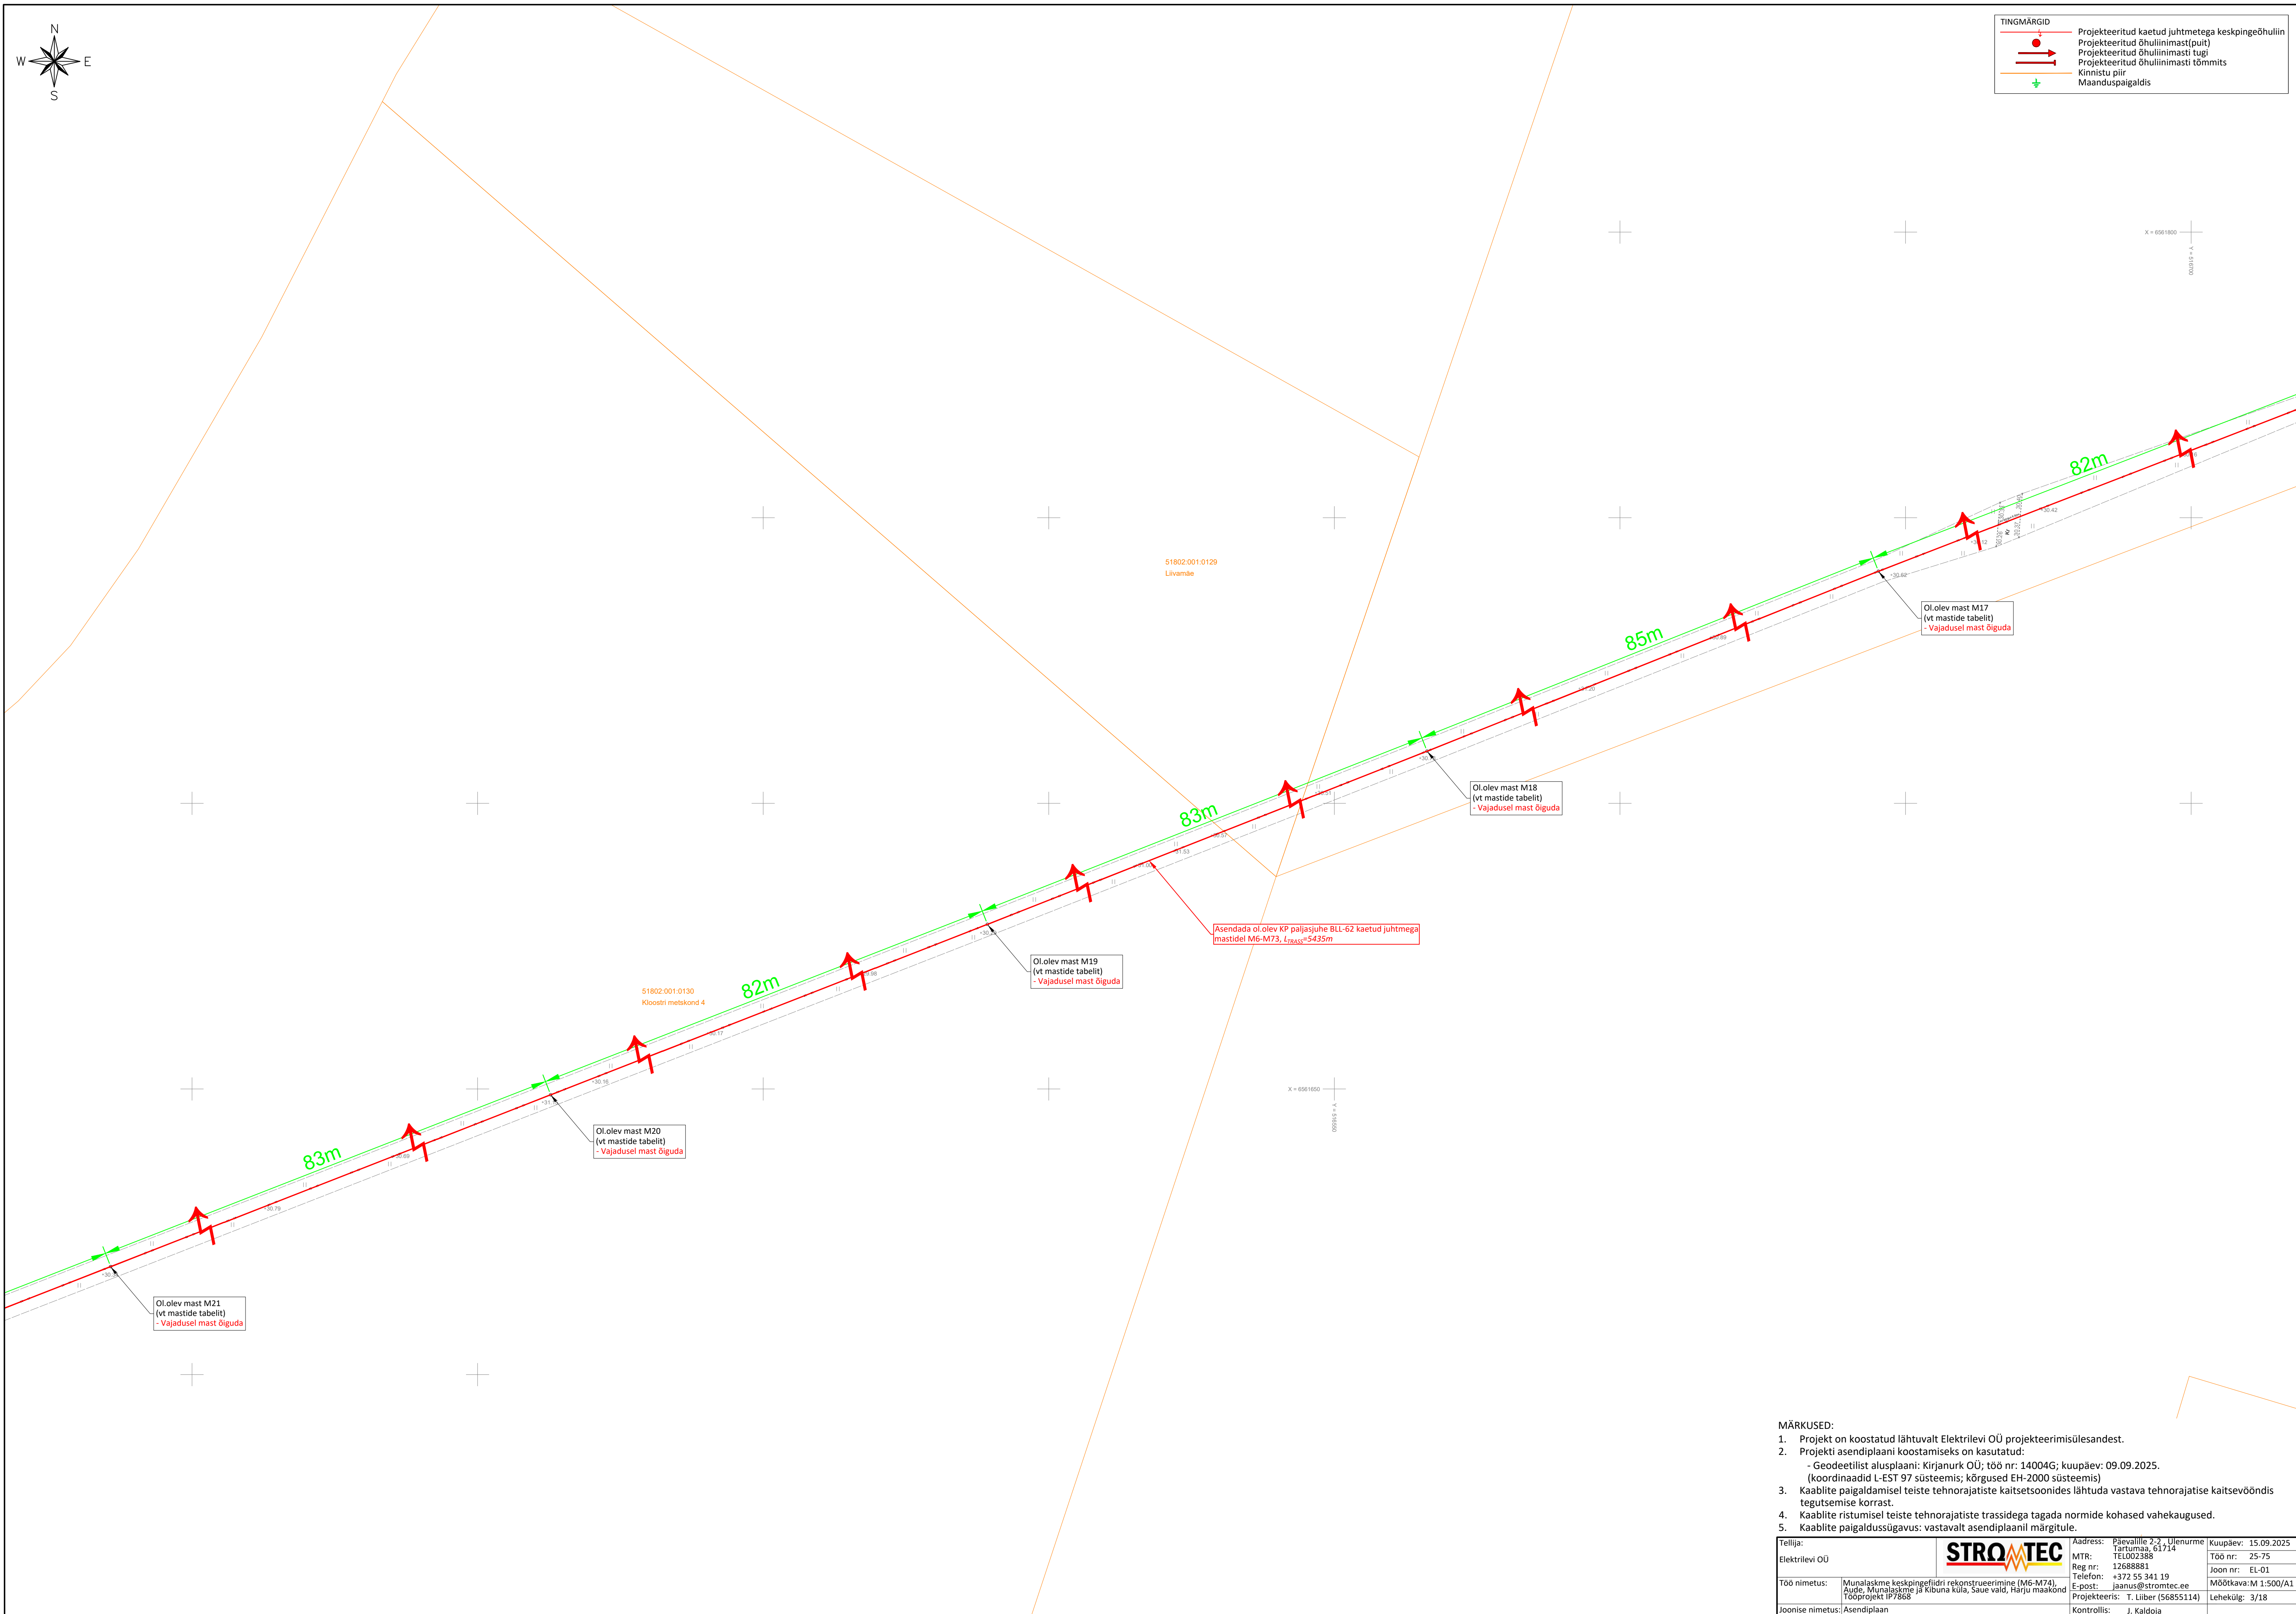


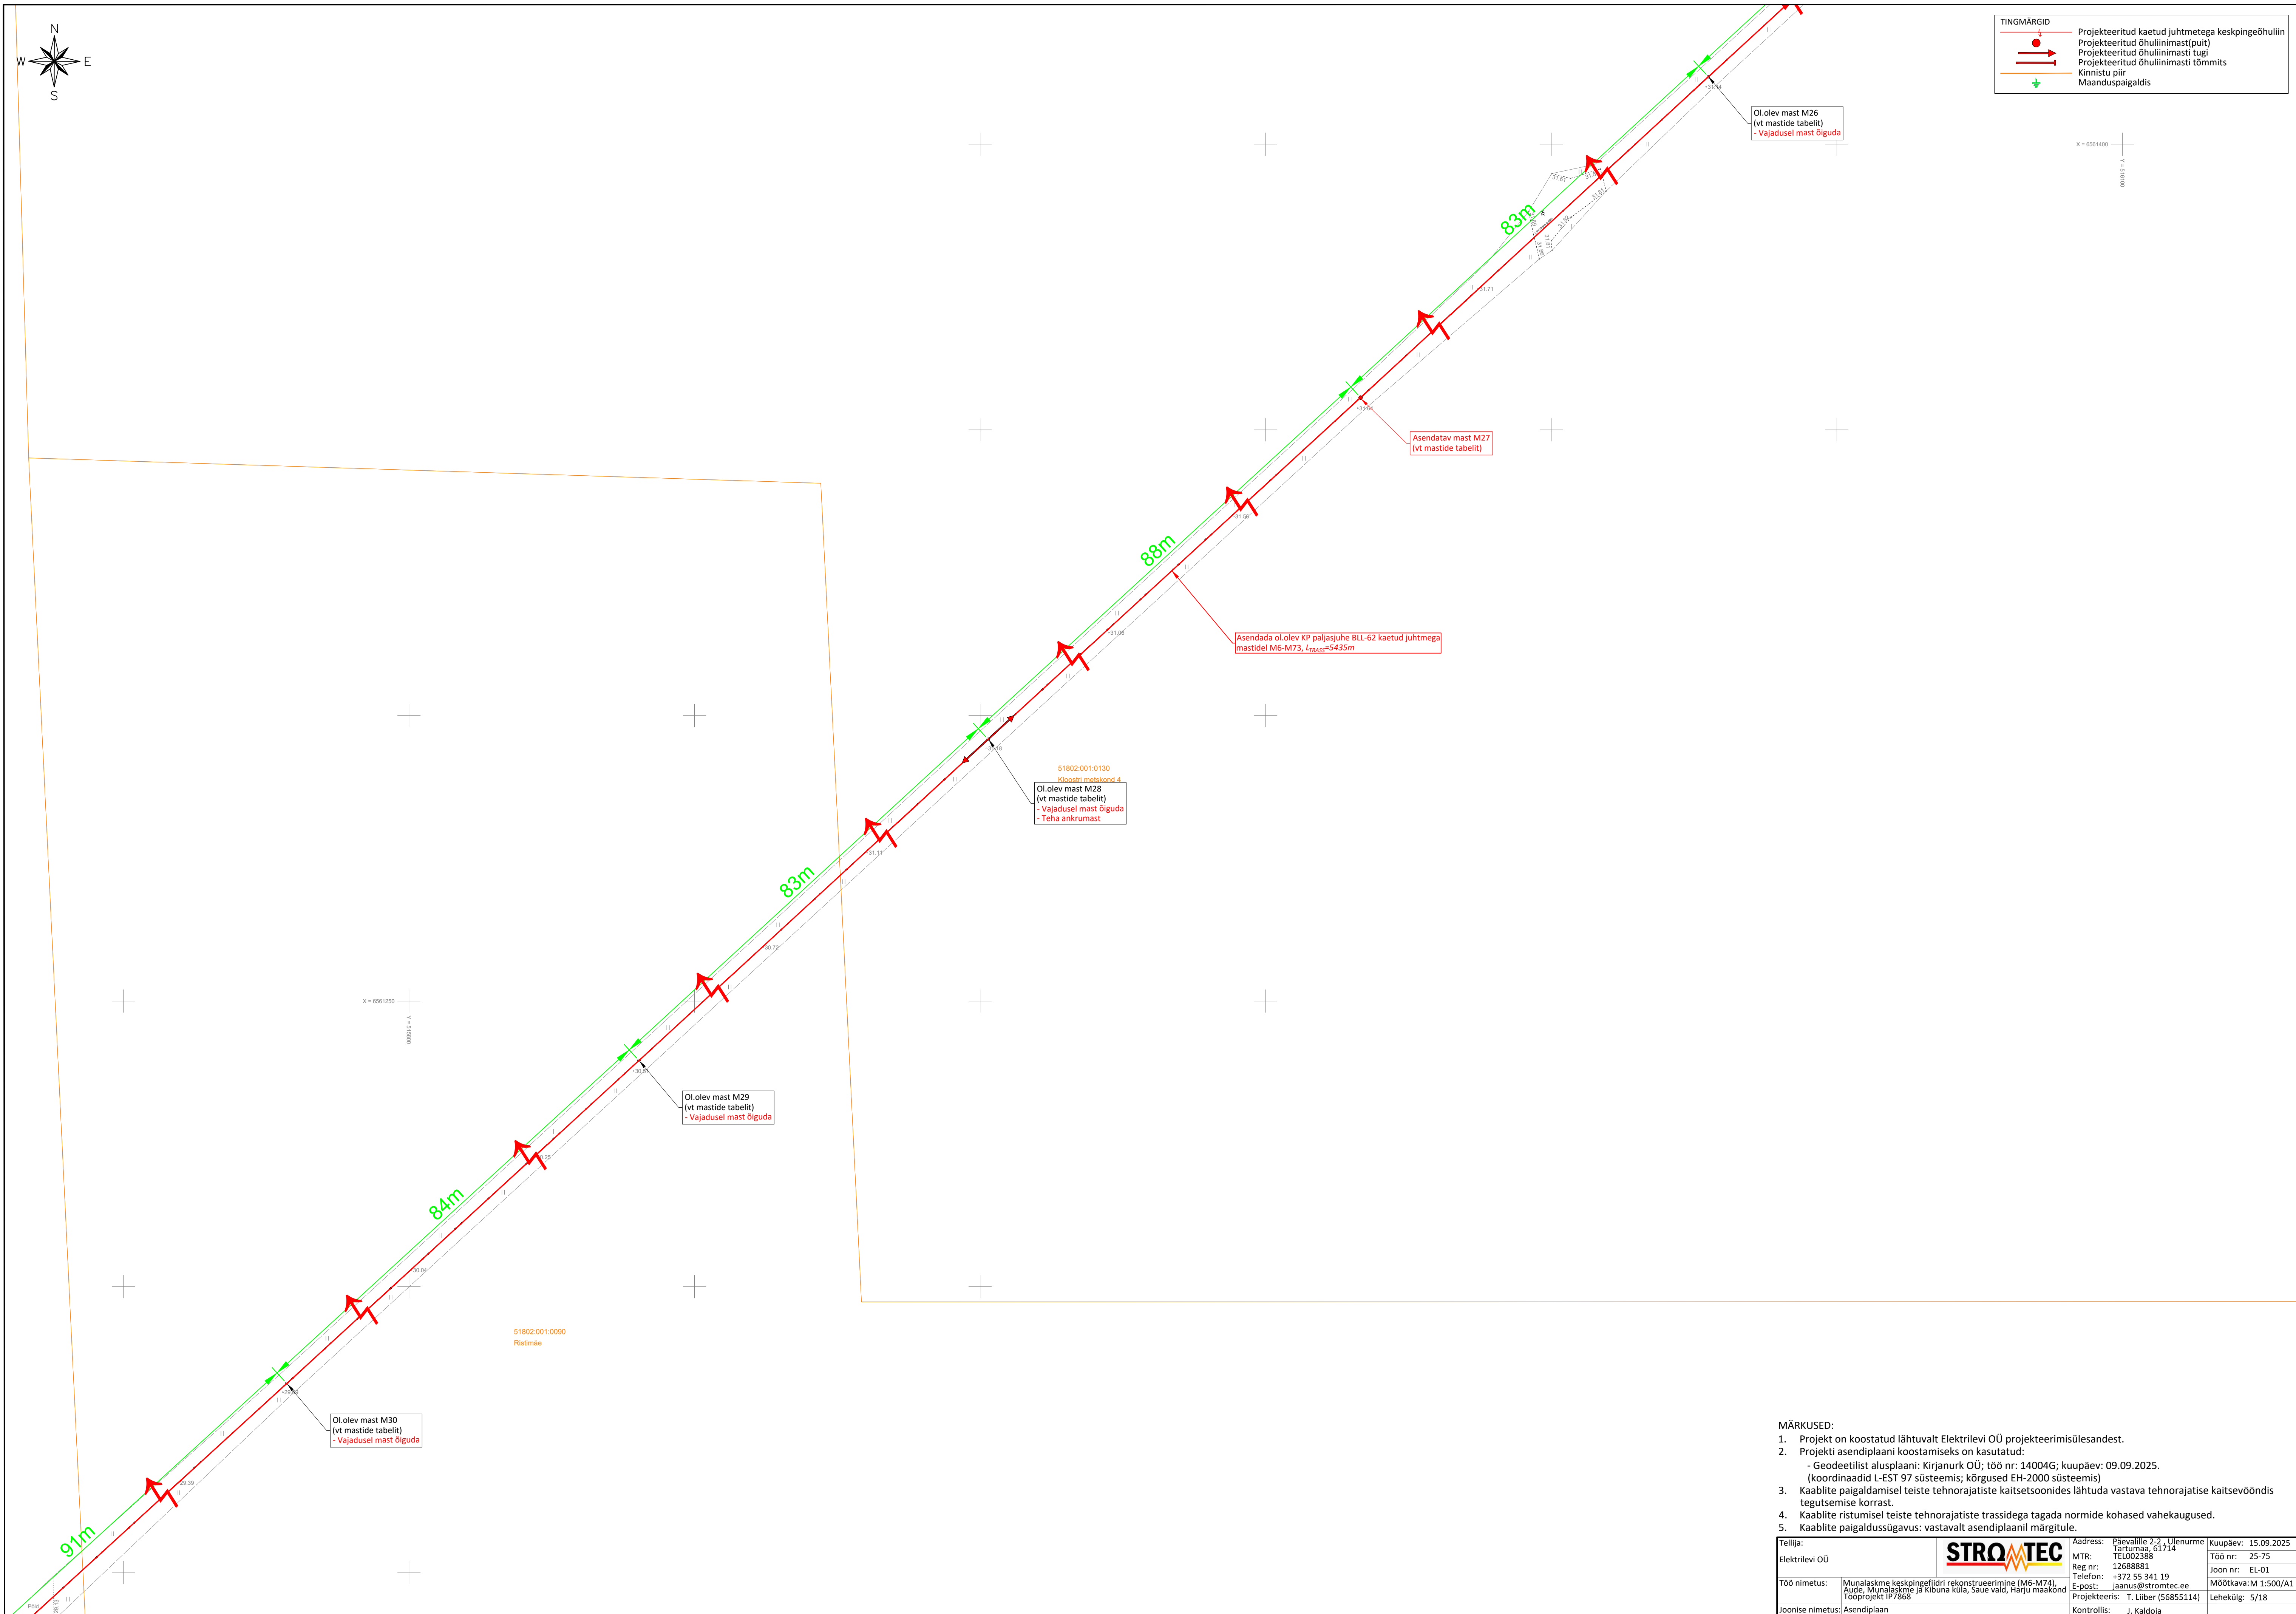


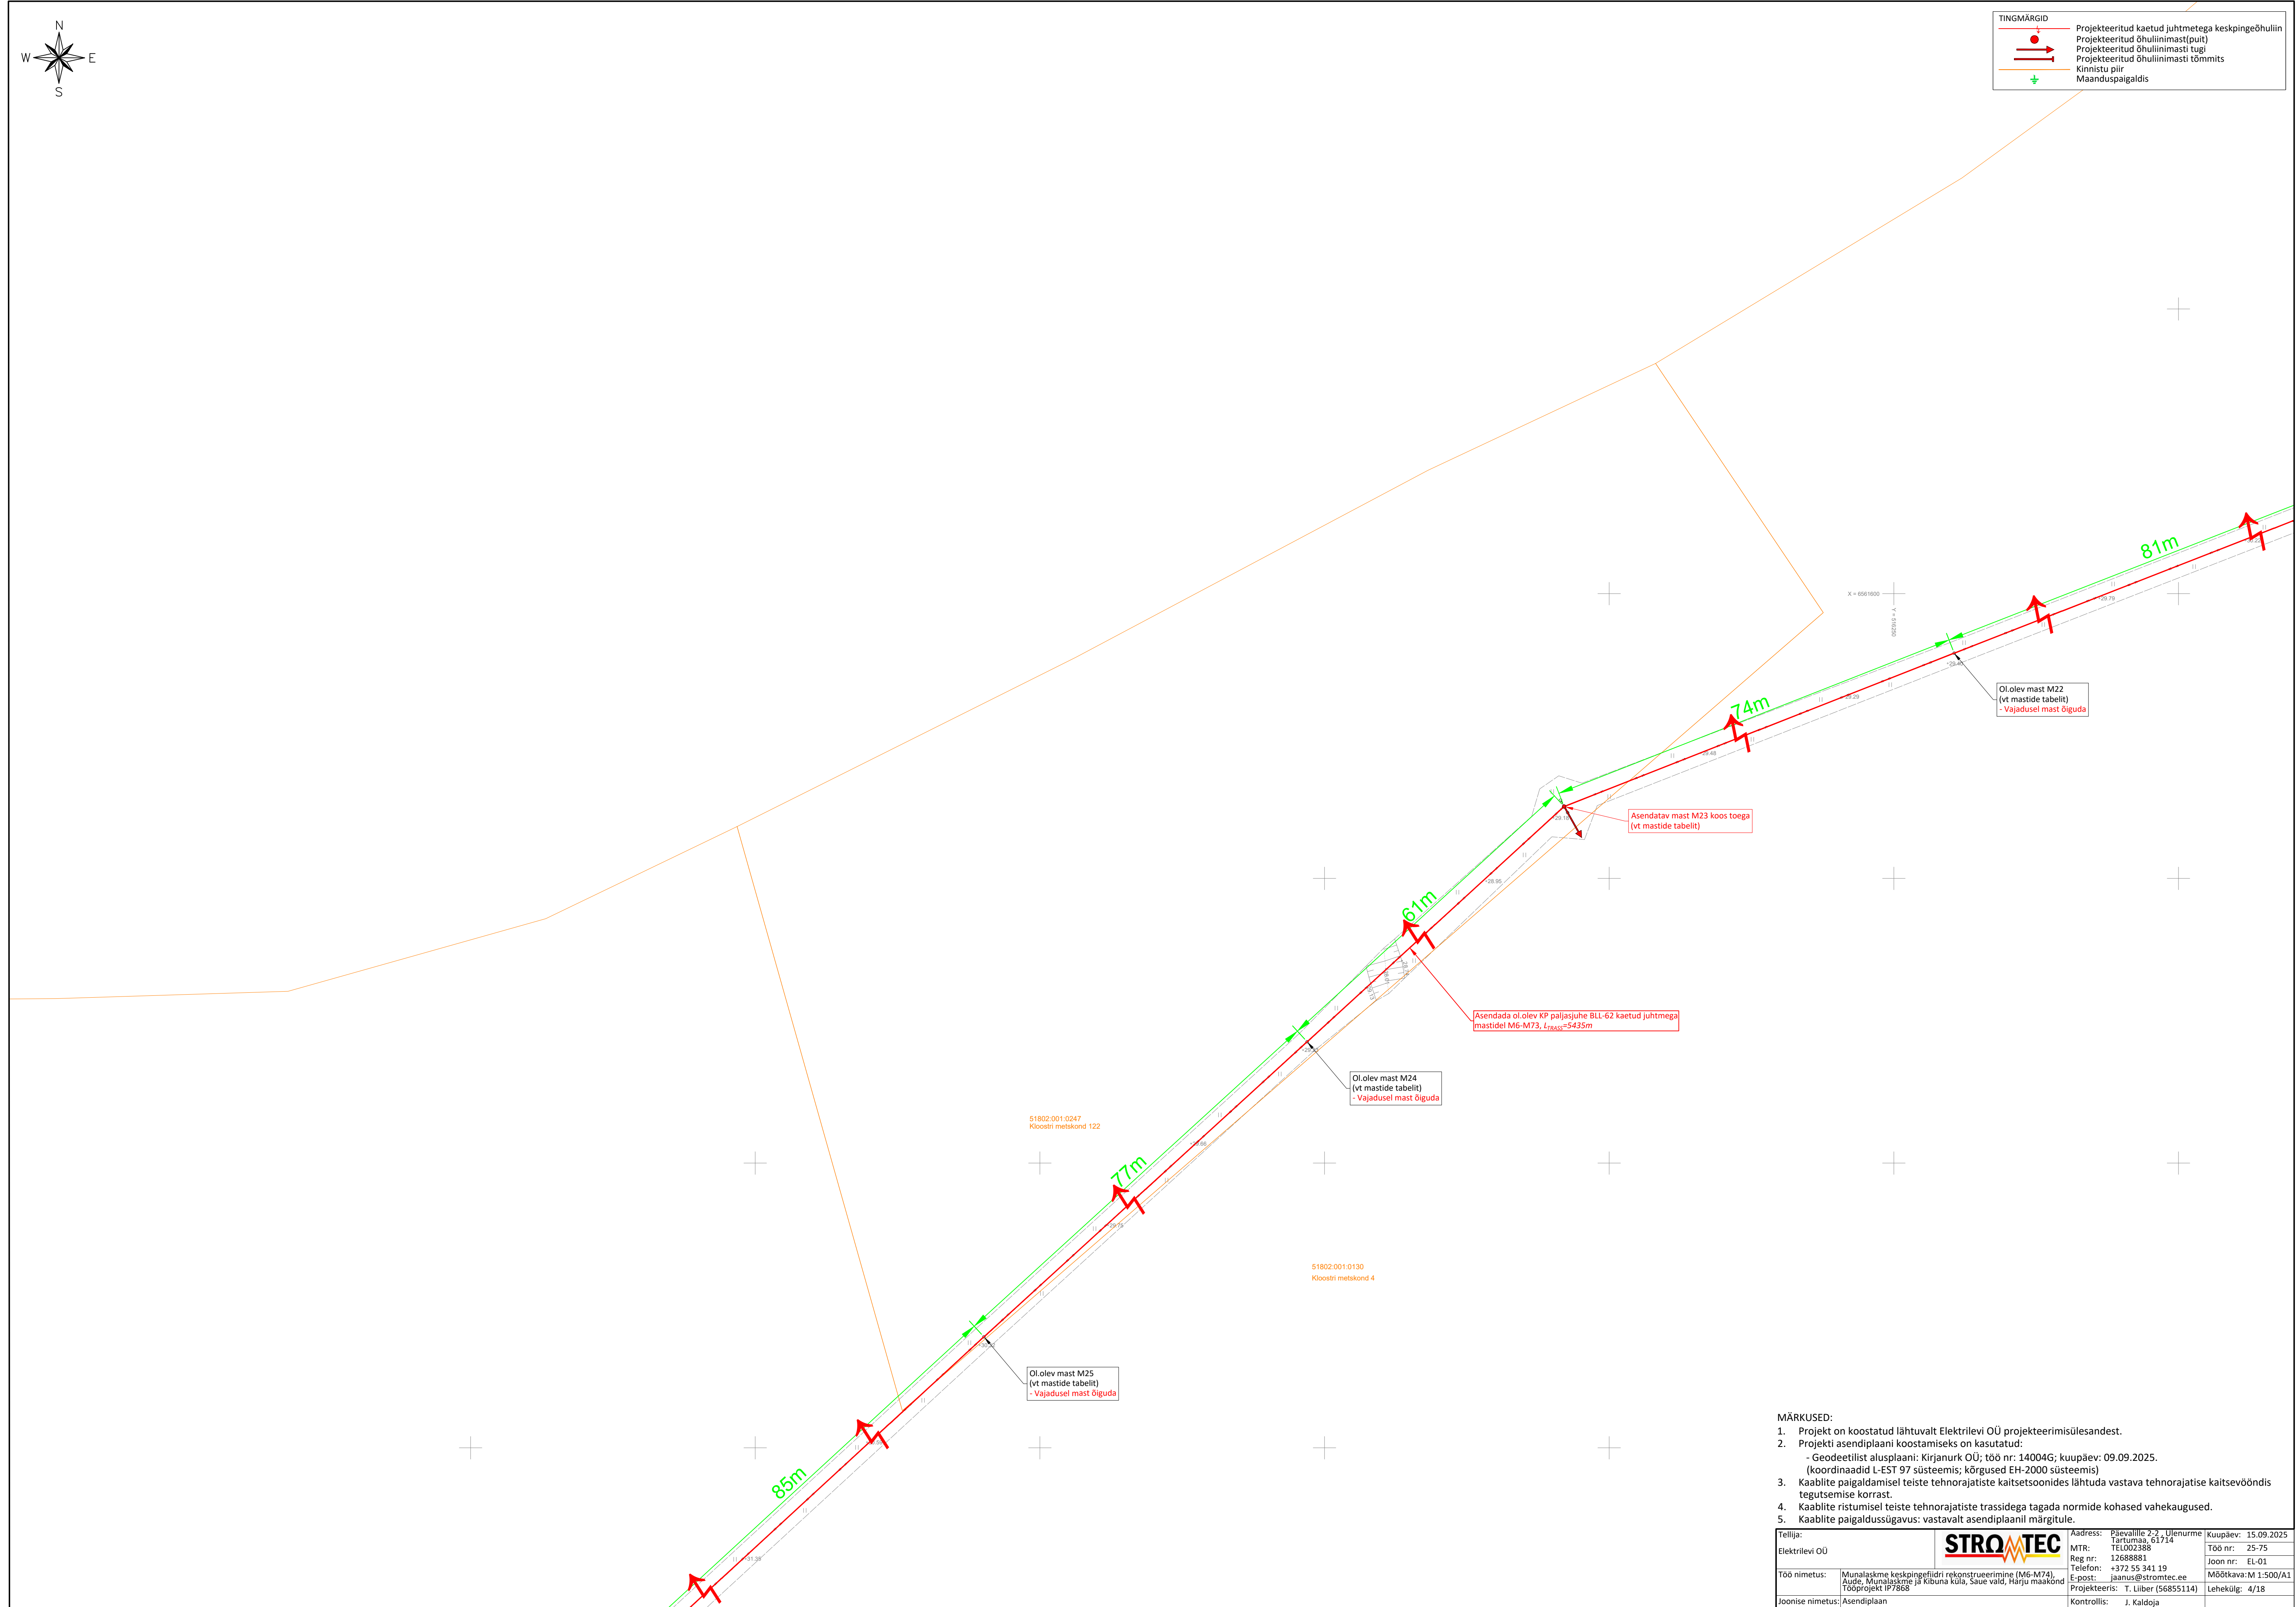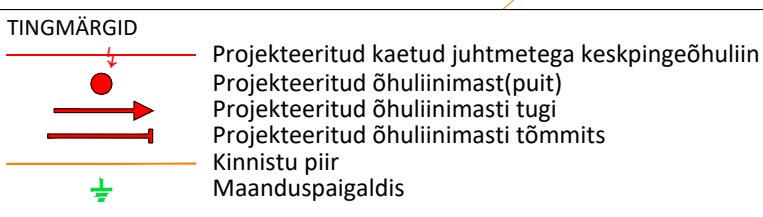


MARKUSED:

1. Projekt on koostatud lähtuvalt Elektrilevi OÜ projektteerimisülesandest.
2. Projekti asendiplaneelid koostamiseks on kasutatud:
  - Geodeetiliselt aluspiani: Kirjanurk OÜ; töö nr: 140044; kuupäev: 09.09.2025.
  - (koordinaadid L-EST 97 teiste; kõrgused EH-2000 süsteemis)
3. Kaabli paigaldamisel teiste tehnorajatiste kaitsesoonides lähtuda vastava tehnorajatise kaitsesööndis tegetsemise korrast.
4. Kaabli ristumisel teiste tehnorajatiste trassidega tagada normide kohased vahekaugused.
5. Kaabli paigaldussügavus: vastavalt asendiplaneelil märgitule.

Tellijä:		Address:	Päevallite 2-2, Ülenurme Tartumaa, 617114	Kuupäev:	15.09.2022
Elektrilisevõrgu OÜ		MTR:	TEL002388	Töö nr:	25-75
		Reg nr:	12688881	Joon nr:	EL-01
Töö nimetus:	Munalaske keskpingeidivardi rekonstrueerimine (M6-M74). Aude, Munalaske küla Kibuna küla, Saue vald, Harju maakond Tööproj. nr 17868	Telefon:	+372 55 341 19	E-post:	jaanus.strom@stromtec.ee
Joonise nimetus:	Asendiplaan	Projektiteerj:	T. Laido (56855114)	Mõõtühik:	M 1:500 / v
		Kontrolliteerj:	K. Kalder	Lehekülge:	4/18




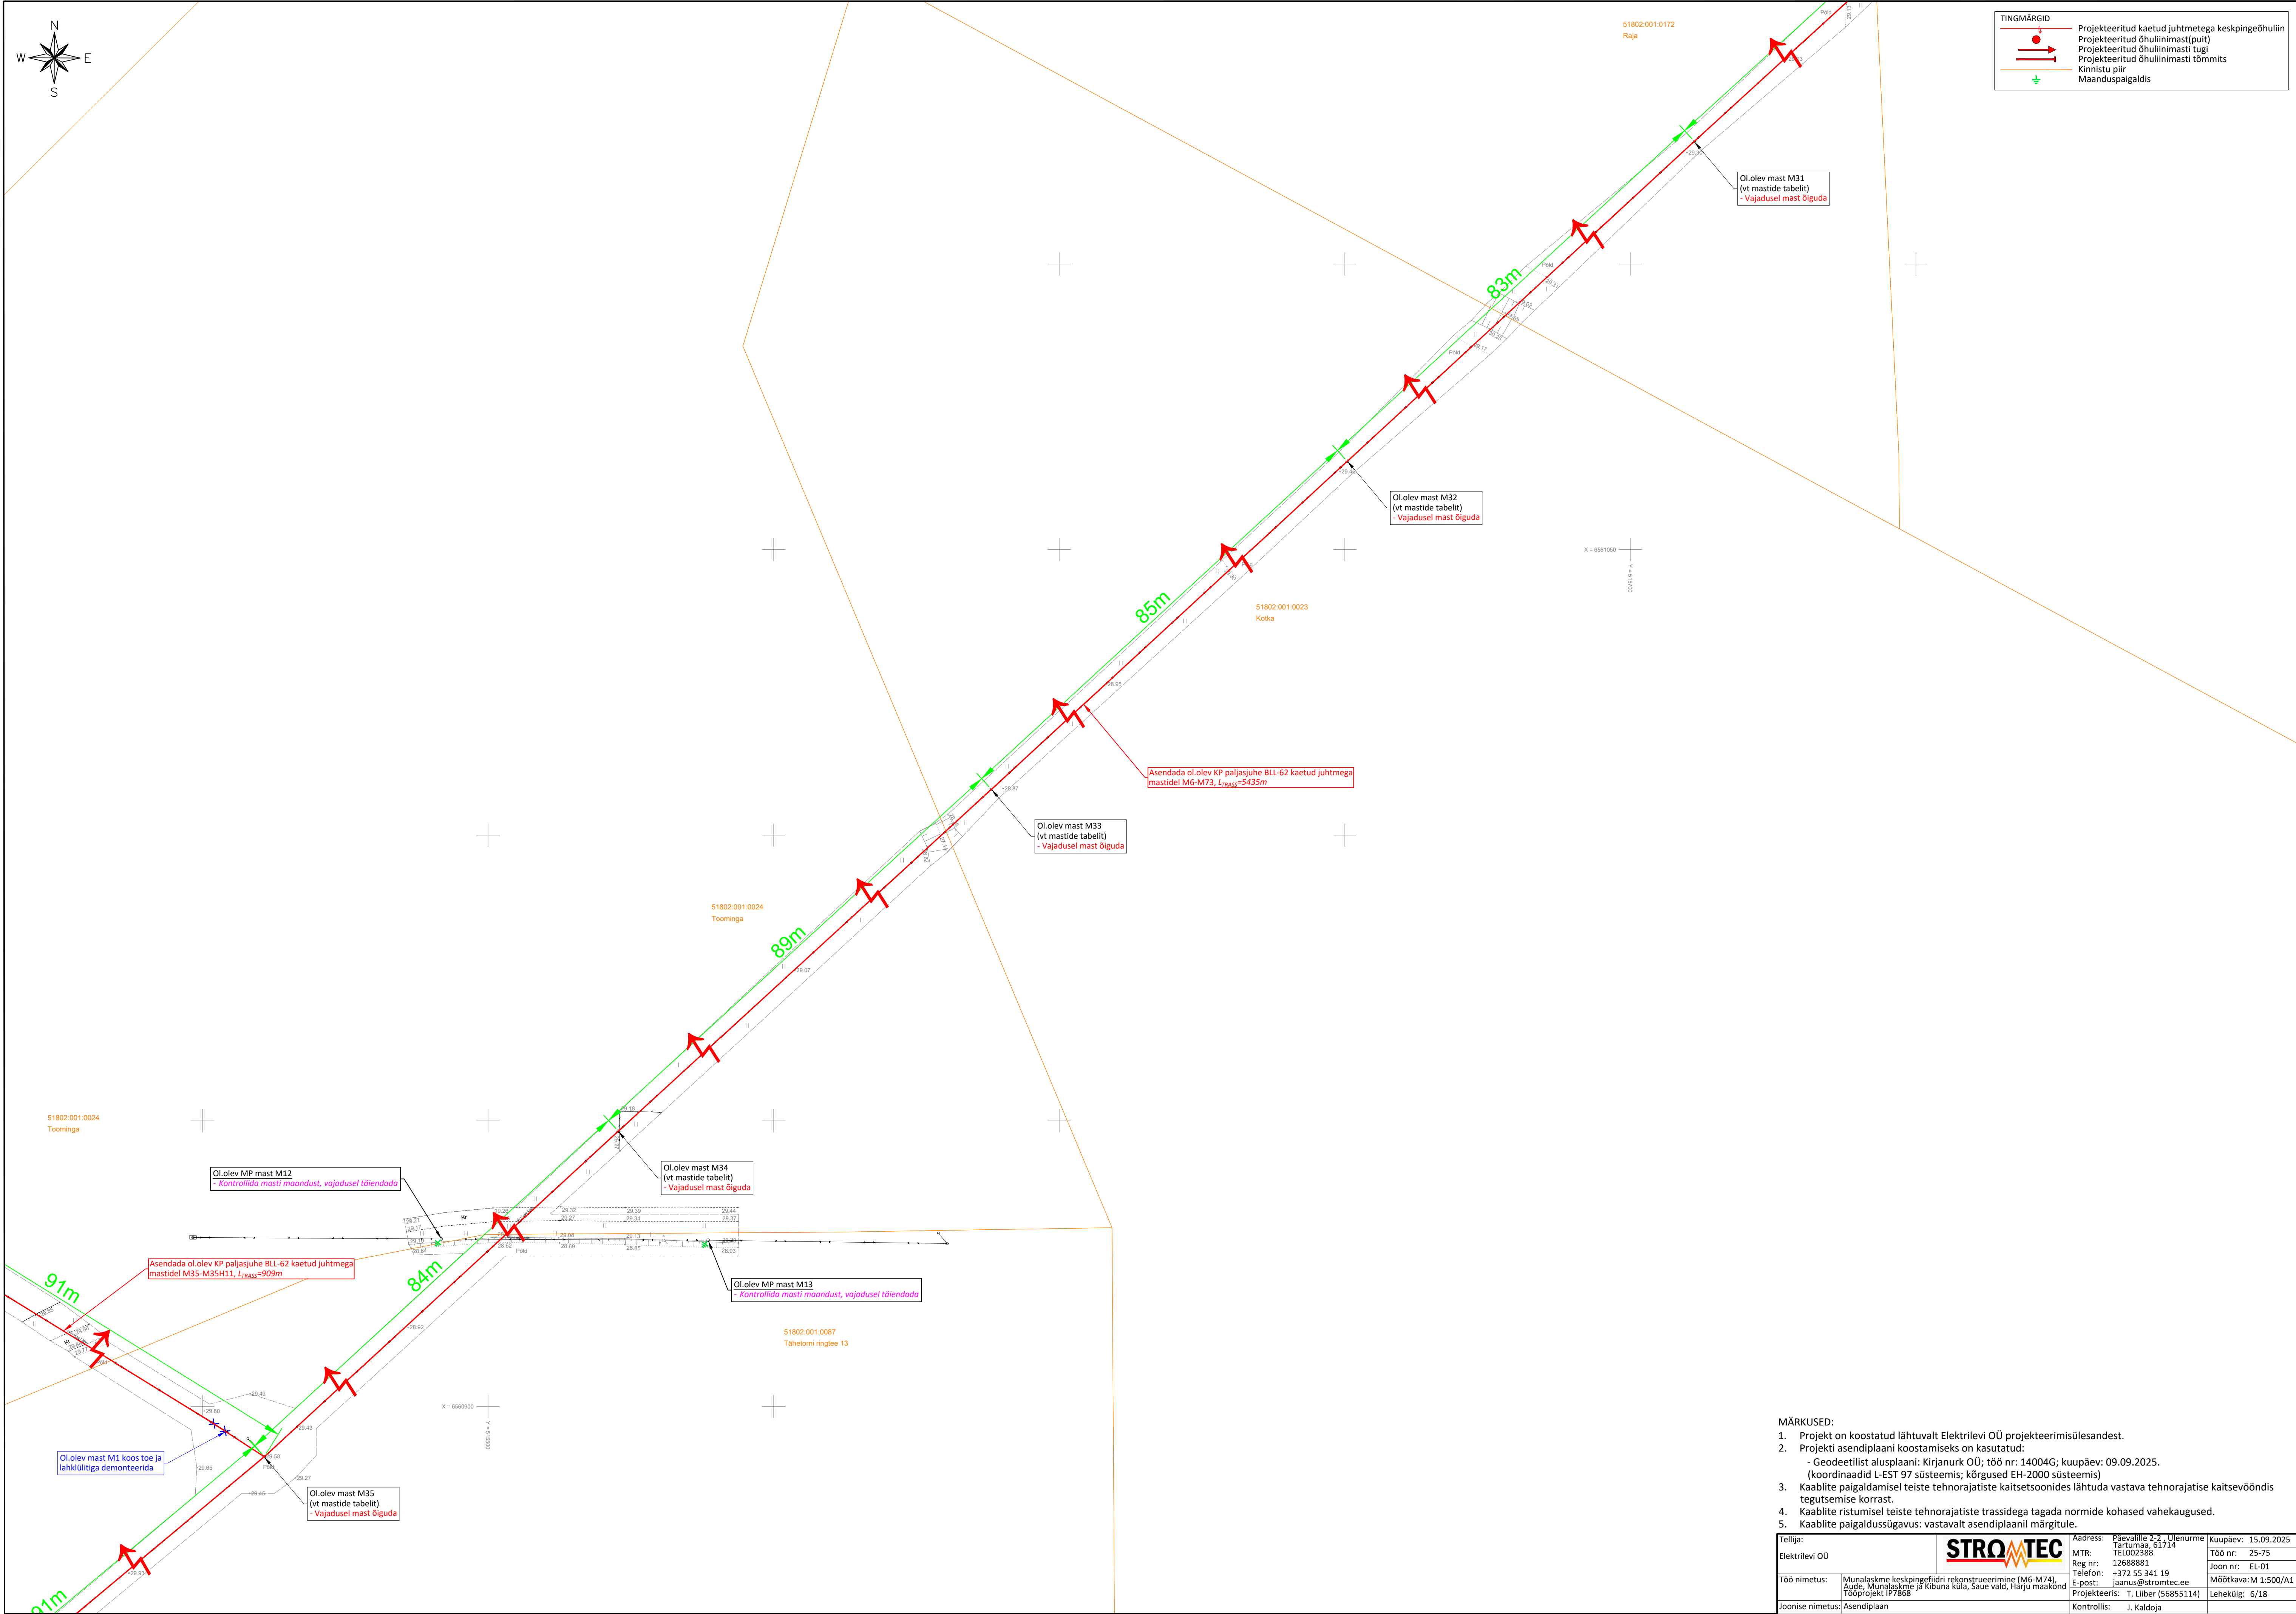


- MÄRKUSED:
- Projekt on koostatud lähtuvalt Elektrilevi OÜ projekteerimisülesandest.
  - Projekti asendiplaani koostamiseks on kasutatud:
    - Geodeetilist alusplaani: Kirjanurk OÜ; töö nr: 14004G; kuupäev: 09.09.2025.
    - (koordinaadid L-EST 97 süsteemis; kõrgused EH-2000 süsteemis)
  - Kaablite paigaldamisel teiste tehnoarajatiste kaitseoonides lähtuda vastava tehnoarajatise kaitsevööndis tegutsemise korrast.
  - Kaablite ristumisel teiste tehnoarajatiste trassidega tagada normide kohased vahekaugused.
  - Kaablite paigaldussügavus: vastavalt asendiplaanil märgitule.

Tellija: Elektrilevi OÜ			Address: Päevallile 2-2, Ulenurme Tartumaa, 61714 TEL002388 MTR: 12602888 Reg nr: 12602388 Telefon: +372 55 341 19 E-post: jaanus@stromtec.ee	Kuupäev: 15.09.2025 Töö nr: 25-75 Joon nr: EL-01 Mõõtkava: M 1:500/A1 Lehekül: 6/18
Töö nimetus:	Munalaakme keskpingsedidri rekonstrueerimine (M6-M74). Aude, Munalaakme ja Kibuna küla, Saue vald, Harju maakond Tööprojekti IP7868			
Joonise nimetus:	Asendiplaan			
Kontrollis:	J. Kaidoja			




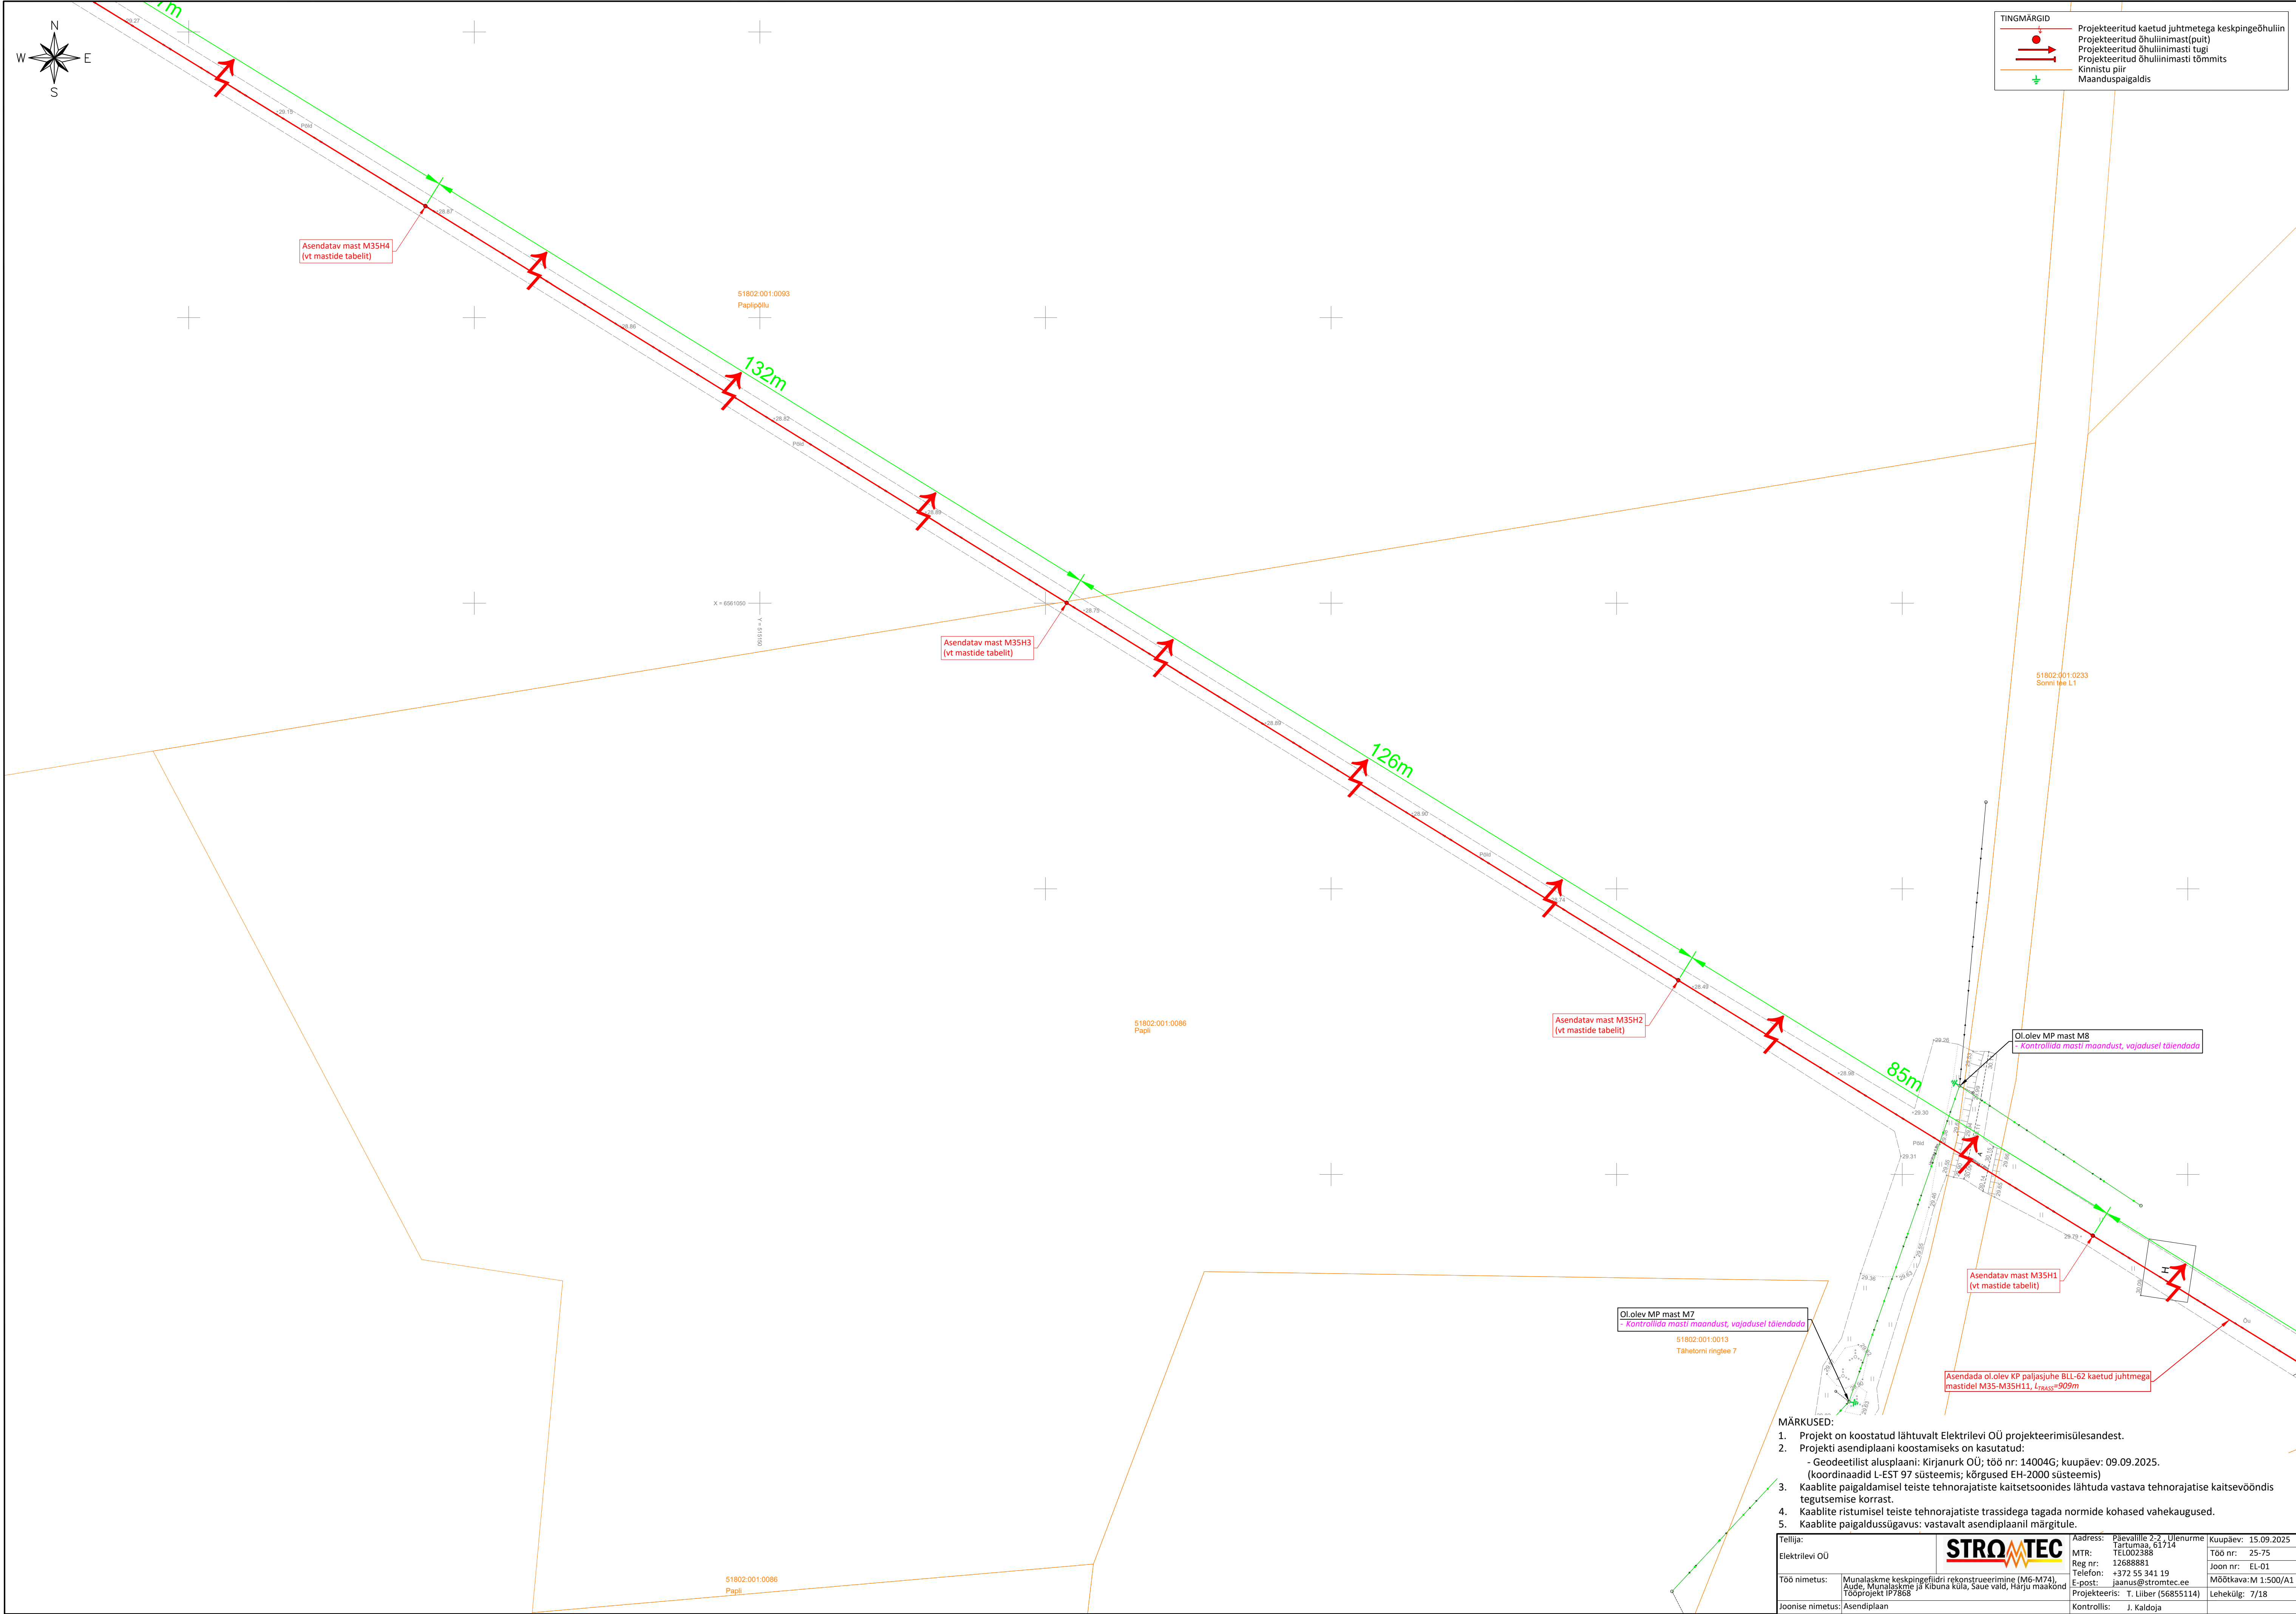


MÄRKUSED:			
1. Projekt on koostatud lähtuvalt Elektrilevi OÜ projekteerimisülesandest.			
2. Projekti asendiplaani koostamiseks on kasutatud:			
- Geodeetilist alusplaani: Kirjanurk OÜ; töö nr: 14004G; kuupäev: 09.09.2025.			
(koordinaadid L-EST 97 süsteemis; kõrgused EH-2000 süsteemis)			
3. Kaablite paigaldamisel teiste tehnoarajatiste kaitsetsoonides lähtuda vastava tehnoarajatise kaitsevööndis tegutsemise korrast.			
4. Kaablite ristumisel teiste tehnoarajatiste trassidega tagada normide kohased vahekaugused.			
5. Kaablite paigaldussügavus: vastavalt asendiplaanil märgitule.			
Tellija:		Adress:	
Elektrilevi OÜ		Päevalle 2-2 Ulenurme	
Töö nimetus:		MTR:	
Munalaaskm. keskpõhikudri rekonstrueerimine (M6-M74).		Tartumaa, 61714	
Tööproj. 1P7868		TEL002388	
Joonise nimetus:		Reg nr:	
Asendiplaan		12688881	
		Telefon:	
		+372 55 341 19	
		E-post:	
		jaanus@stromtec.ee	
		Projektis:	
		T. Liiber (56855114)	
		Kontrollis:	
		J. Kaldoja	
		Kuupäev:	
		15.09.2025	
		Töö nr:	
		25-75	
		Joon nr:	
		EL-01	
		Mõõtkava:	
		M 1:500/A1	
		Lehekül:	
		7/18	

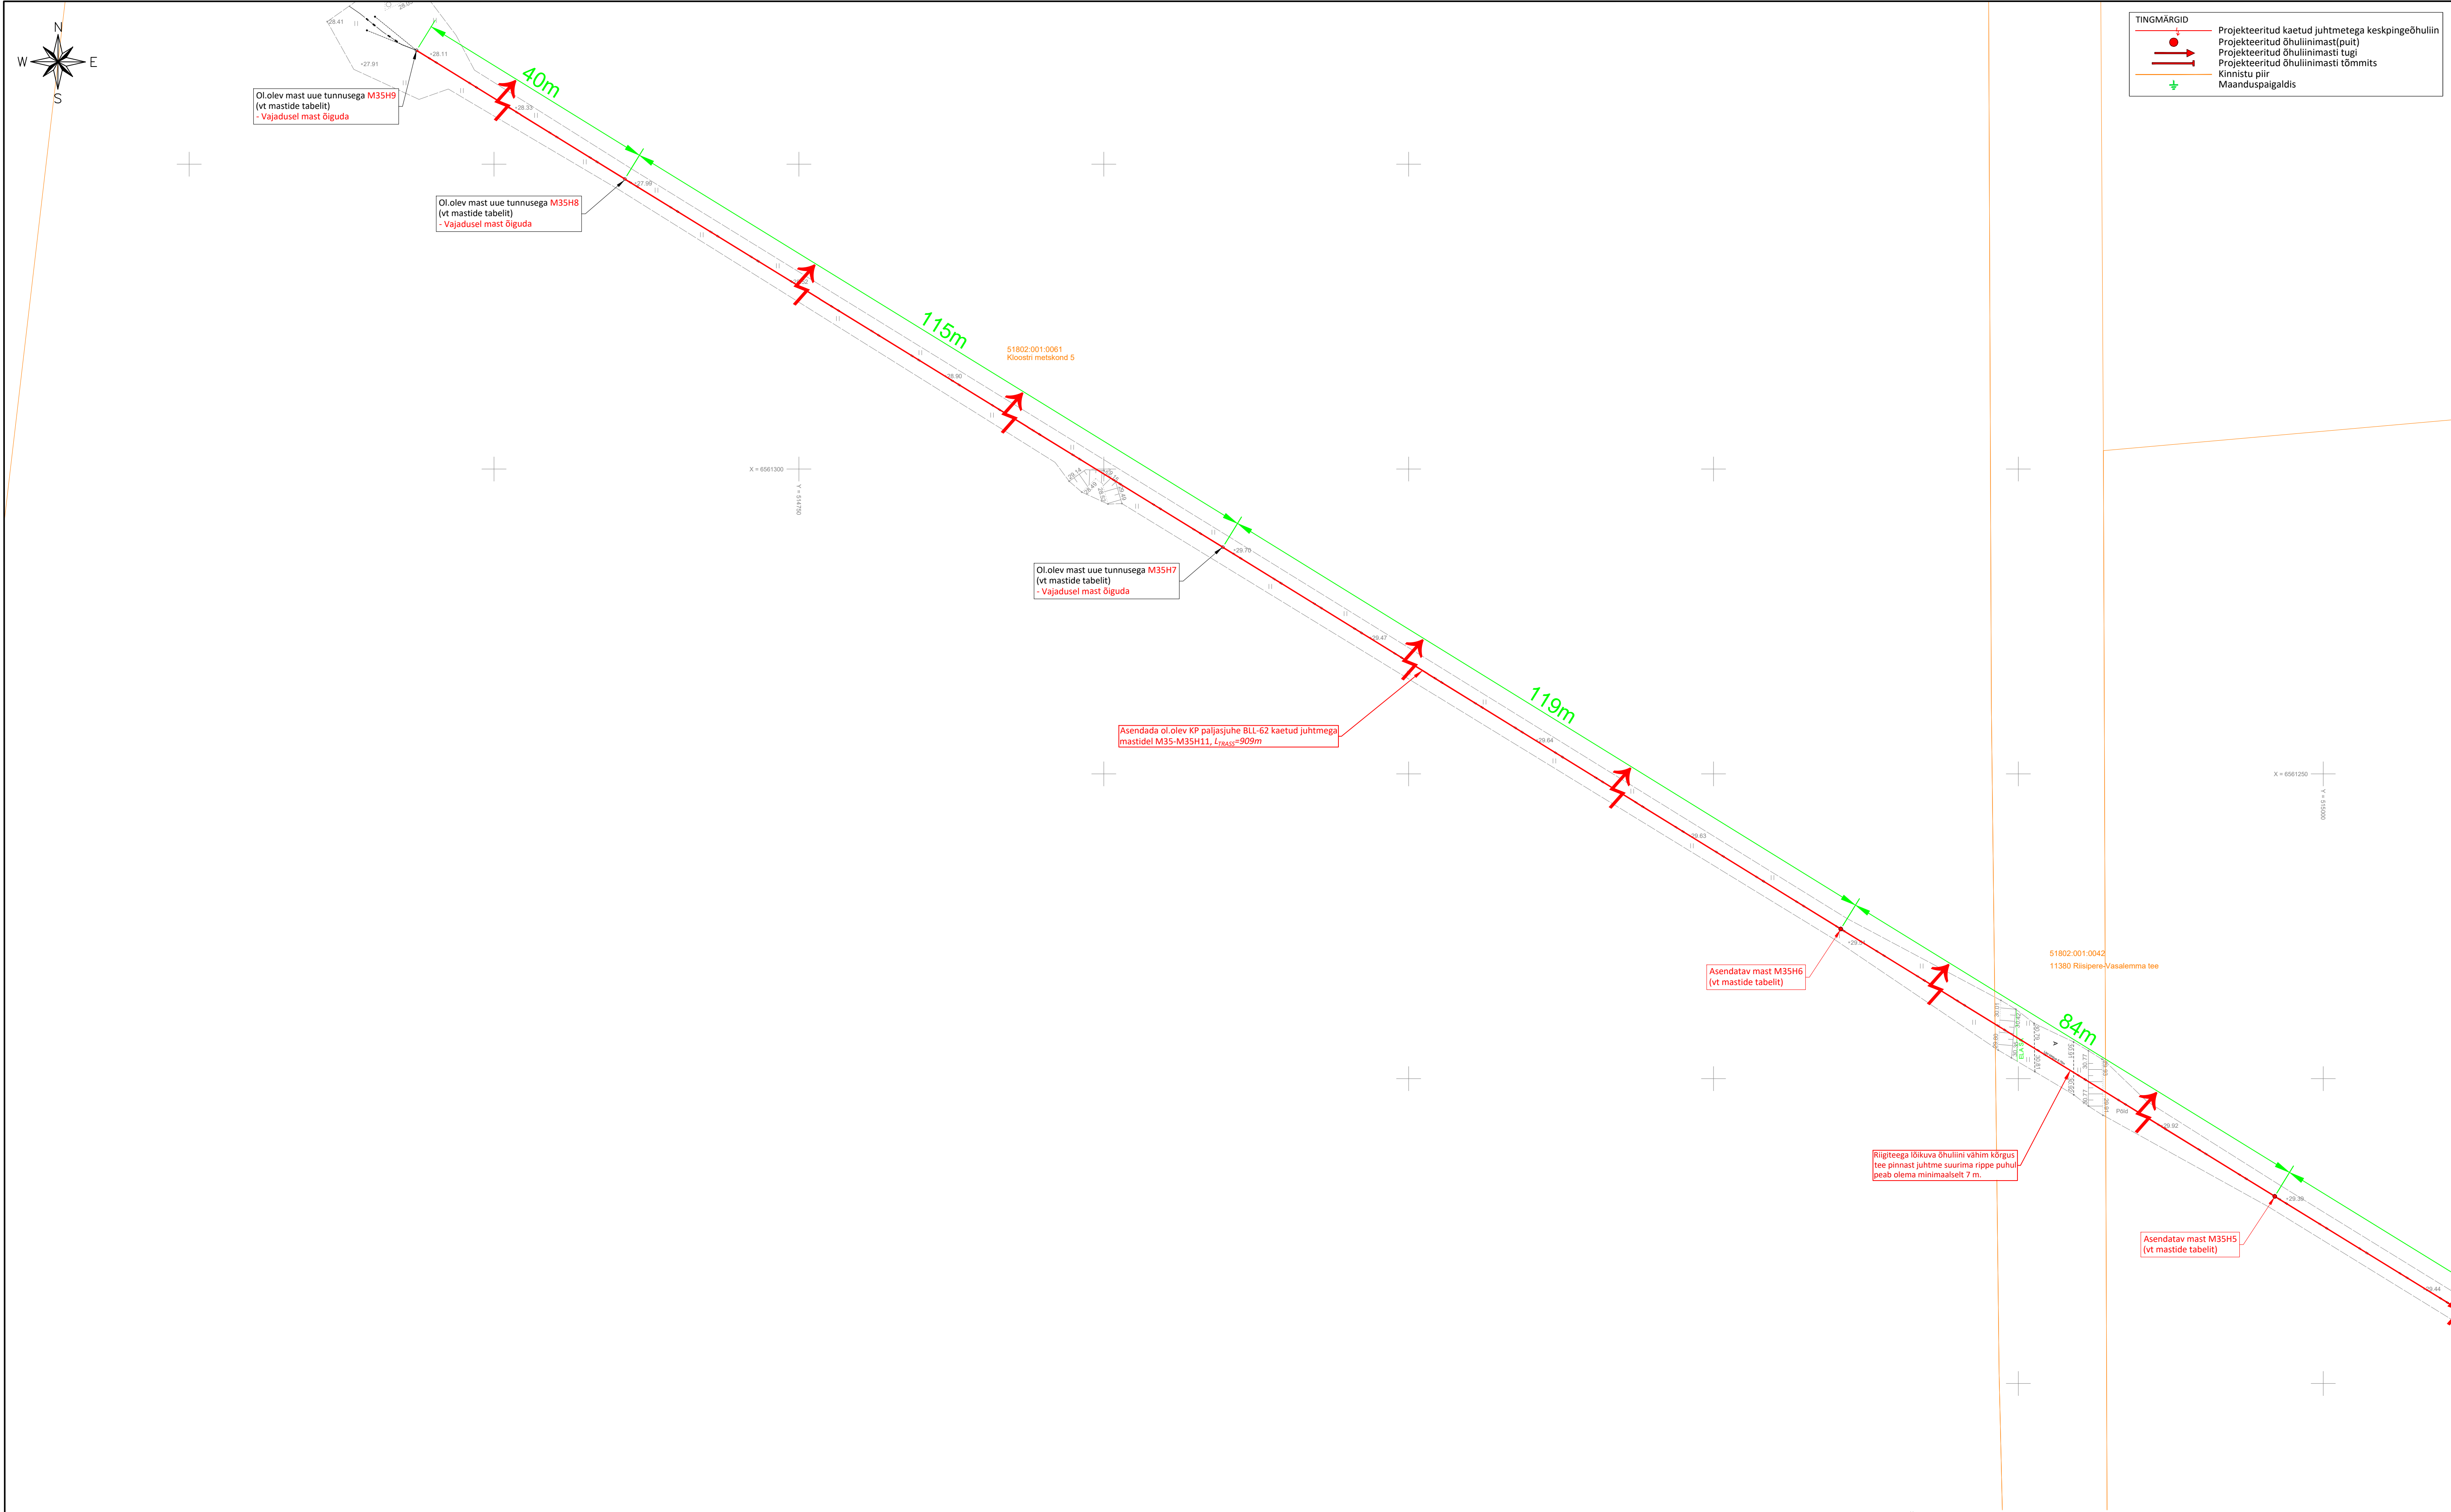




MÄRKUSED:			
1. Projekt on koostatud lähtuvalt Elektrilevi OÜ projekteerimisülesandest.			
2. Projekti asendiplaani koostamiseks on kasutatud:			
- Geodeetilist alusplaani: Kirjanurk OÜ; töö nr: 14004G; kuupäev: 09.09.2025.			
(koordinaadid L-EST 97 süsteemis; kõrgused EH-2000 süsteemis)			
3. Kaablite paigaldamisel teiste tehnorajatiste kaitseoonides lähtuda vastava tehnorajatise kaitsevööndis tegutsemise korrast.			
4. Kaablite ristumisel teiste tehnorajatiste trassidega tagada normide kohased vahekaugused.			
5. Kaablite paigaldussügavus: vastavalt asendiplaanil märgitule.			
Tellij:	Adress:	Päevalille 2-2, Ülenurme	Kuupäev: 15.09.2025
Elektrilevi OÜ	MTR:	Tartumaa, 61714	Töö nr: 25-75
	Reg nr:	TEL002388	Joon nr: EL-01
Töö nimetus:	Telefon:	+372 55 341 19	Mõõtkava: M 1:500/A1
Munalaaskme keskpingsedidri rekonstrueerimine (M6-M74).	E-post:	jaanus@stromtec.ee	Lehekül: 8/18
Aude, Munalaaskme ja Kibuna küla, saue vald, Harju maakond	Projekteeris:	T. Liiber (56855114)	
Tööprojekt IP7868	Kontrollis:	J. Kaldoja	
Joonise nimetus: Asendiplaan			

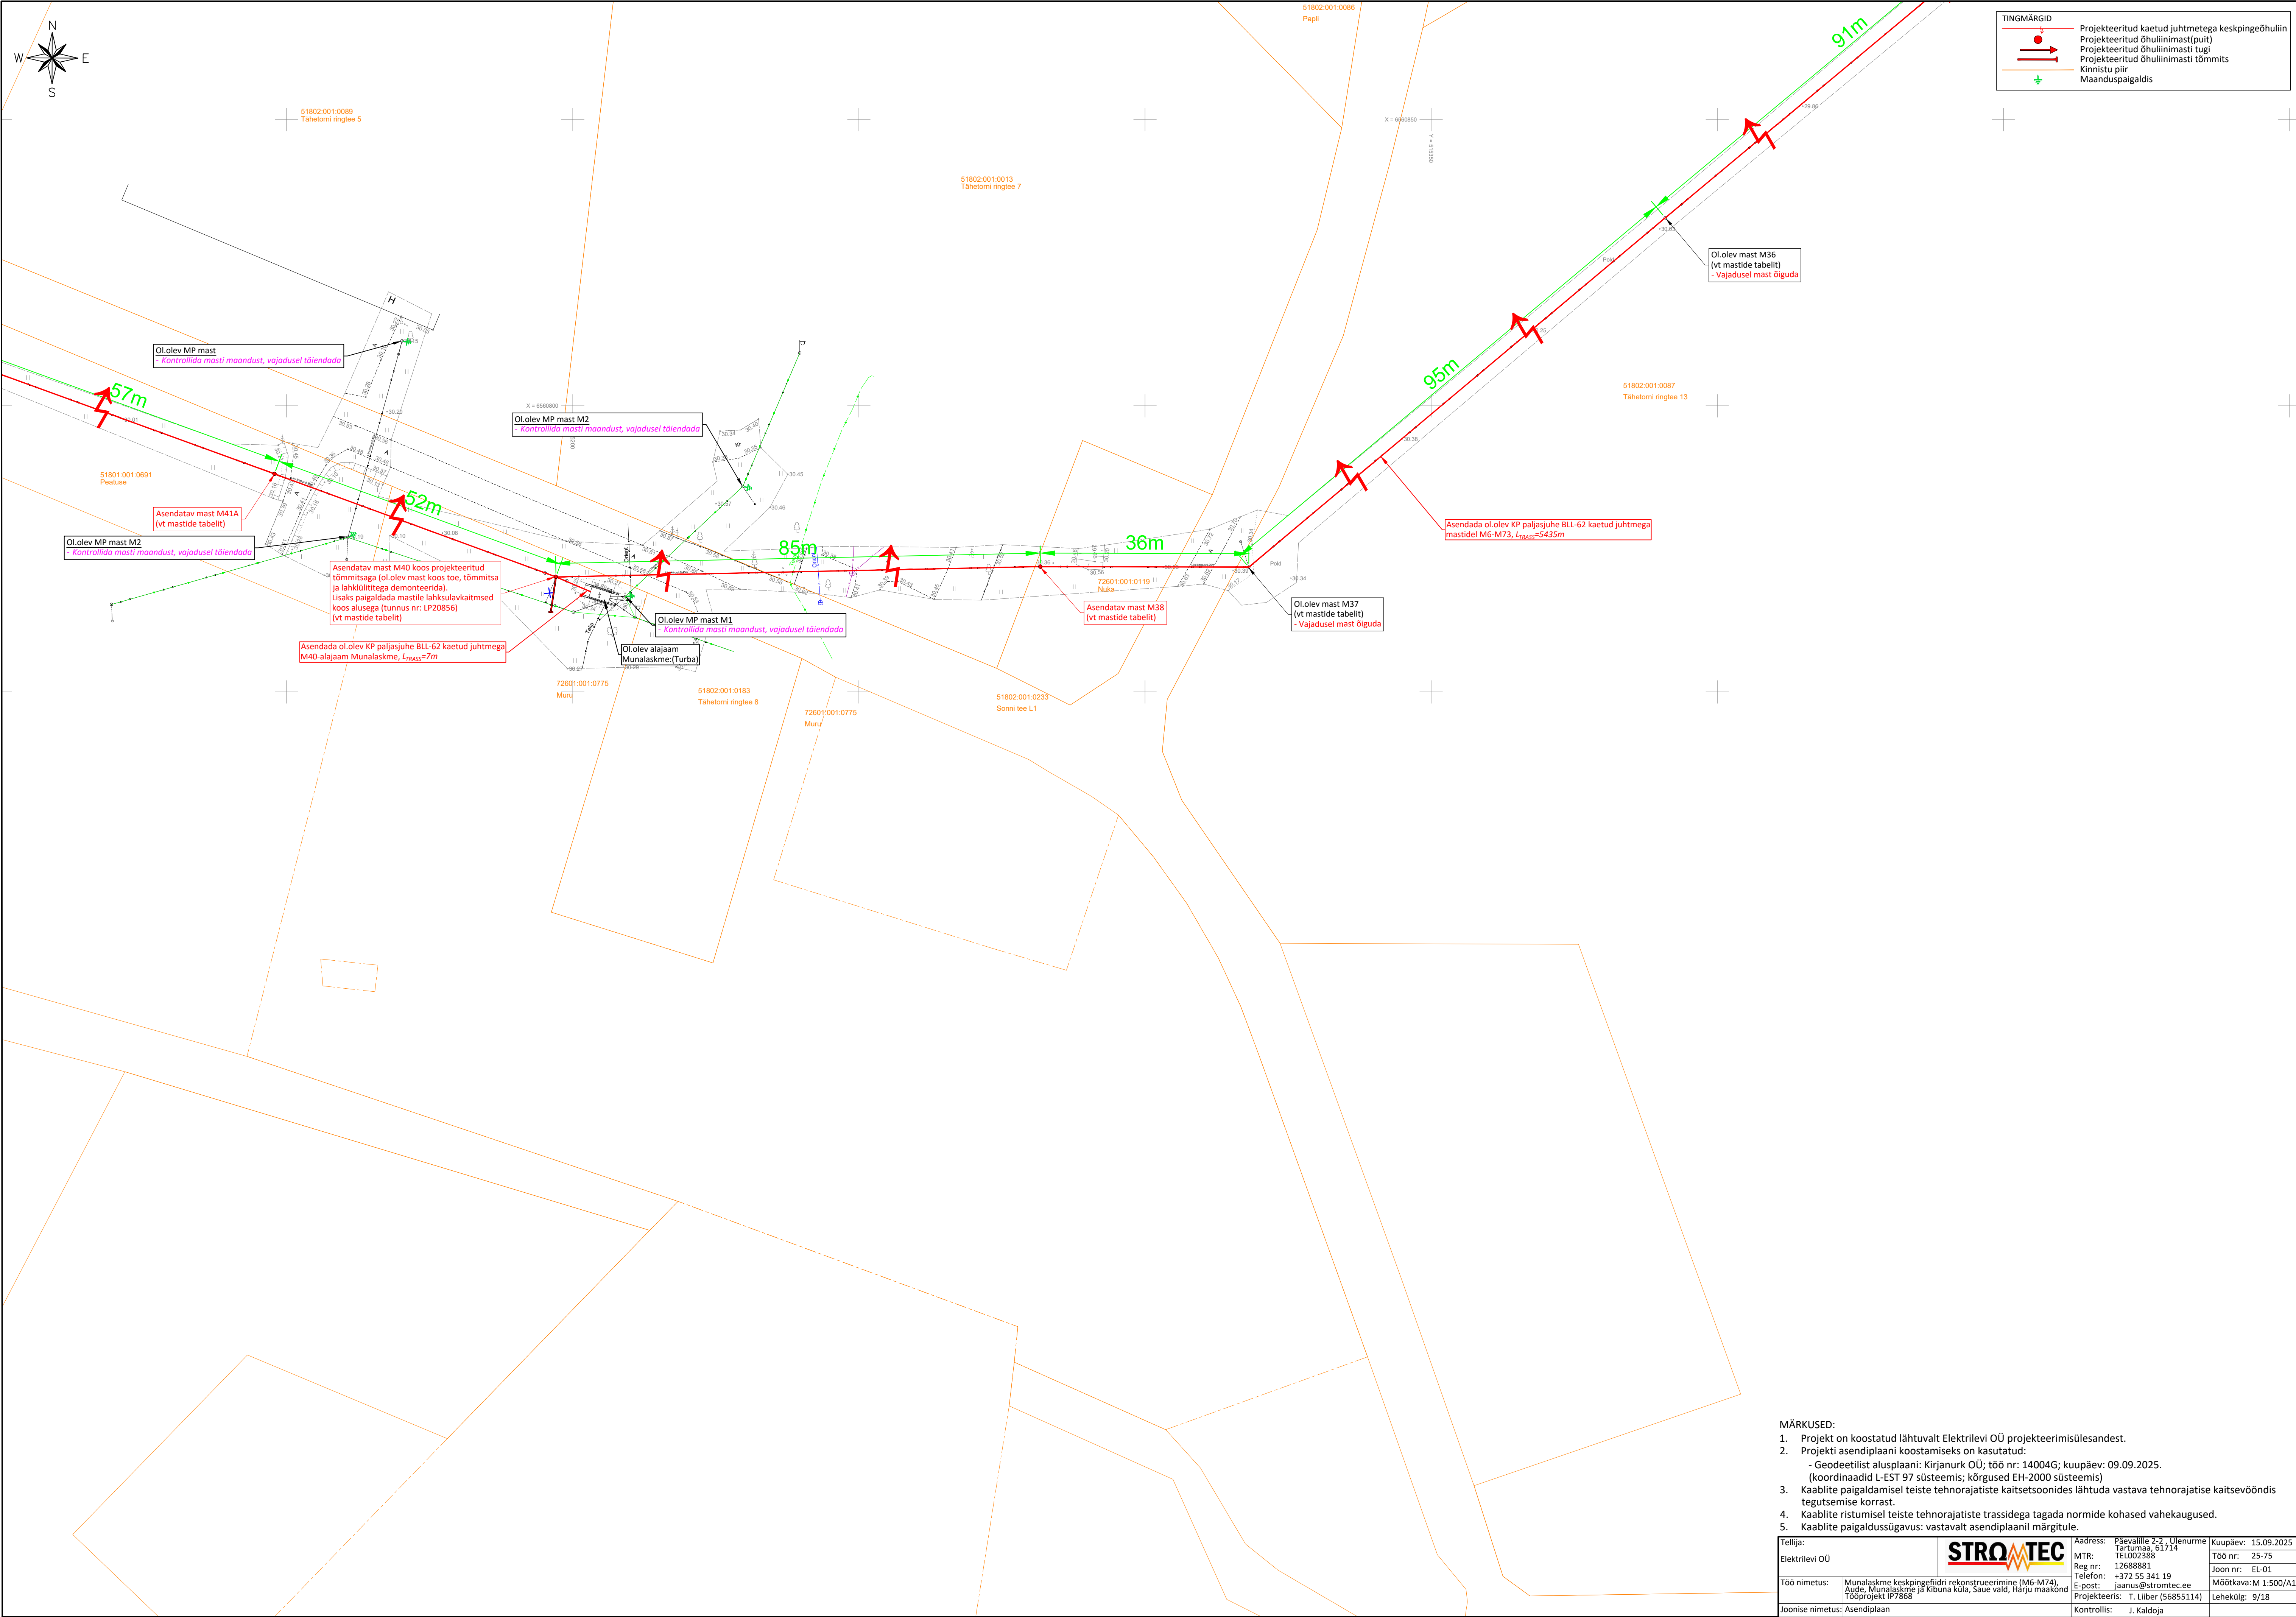



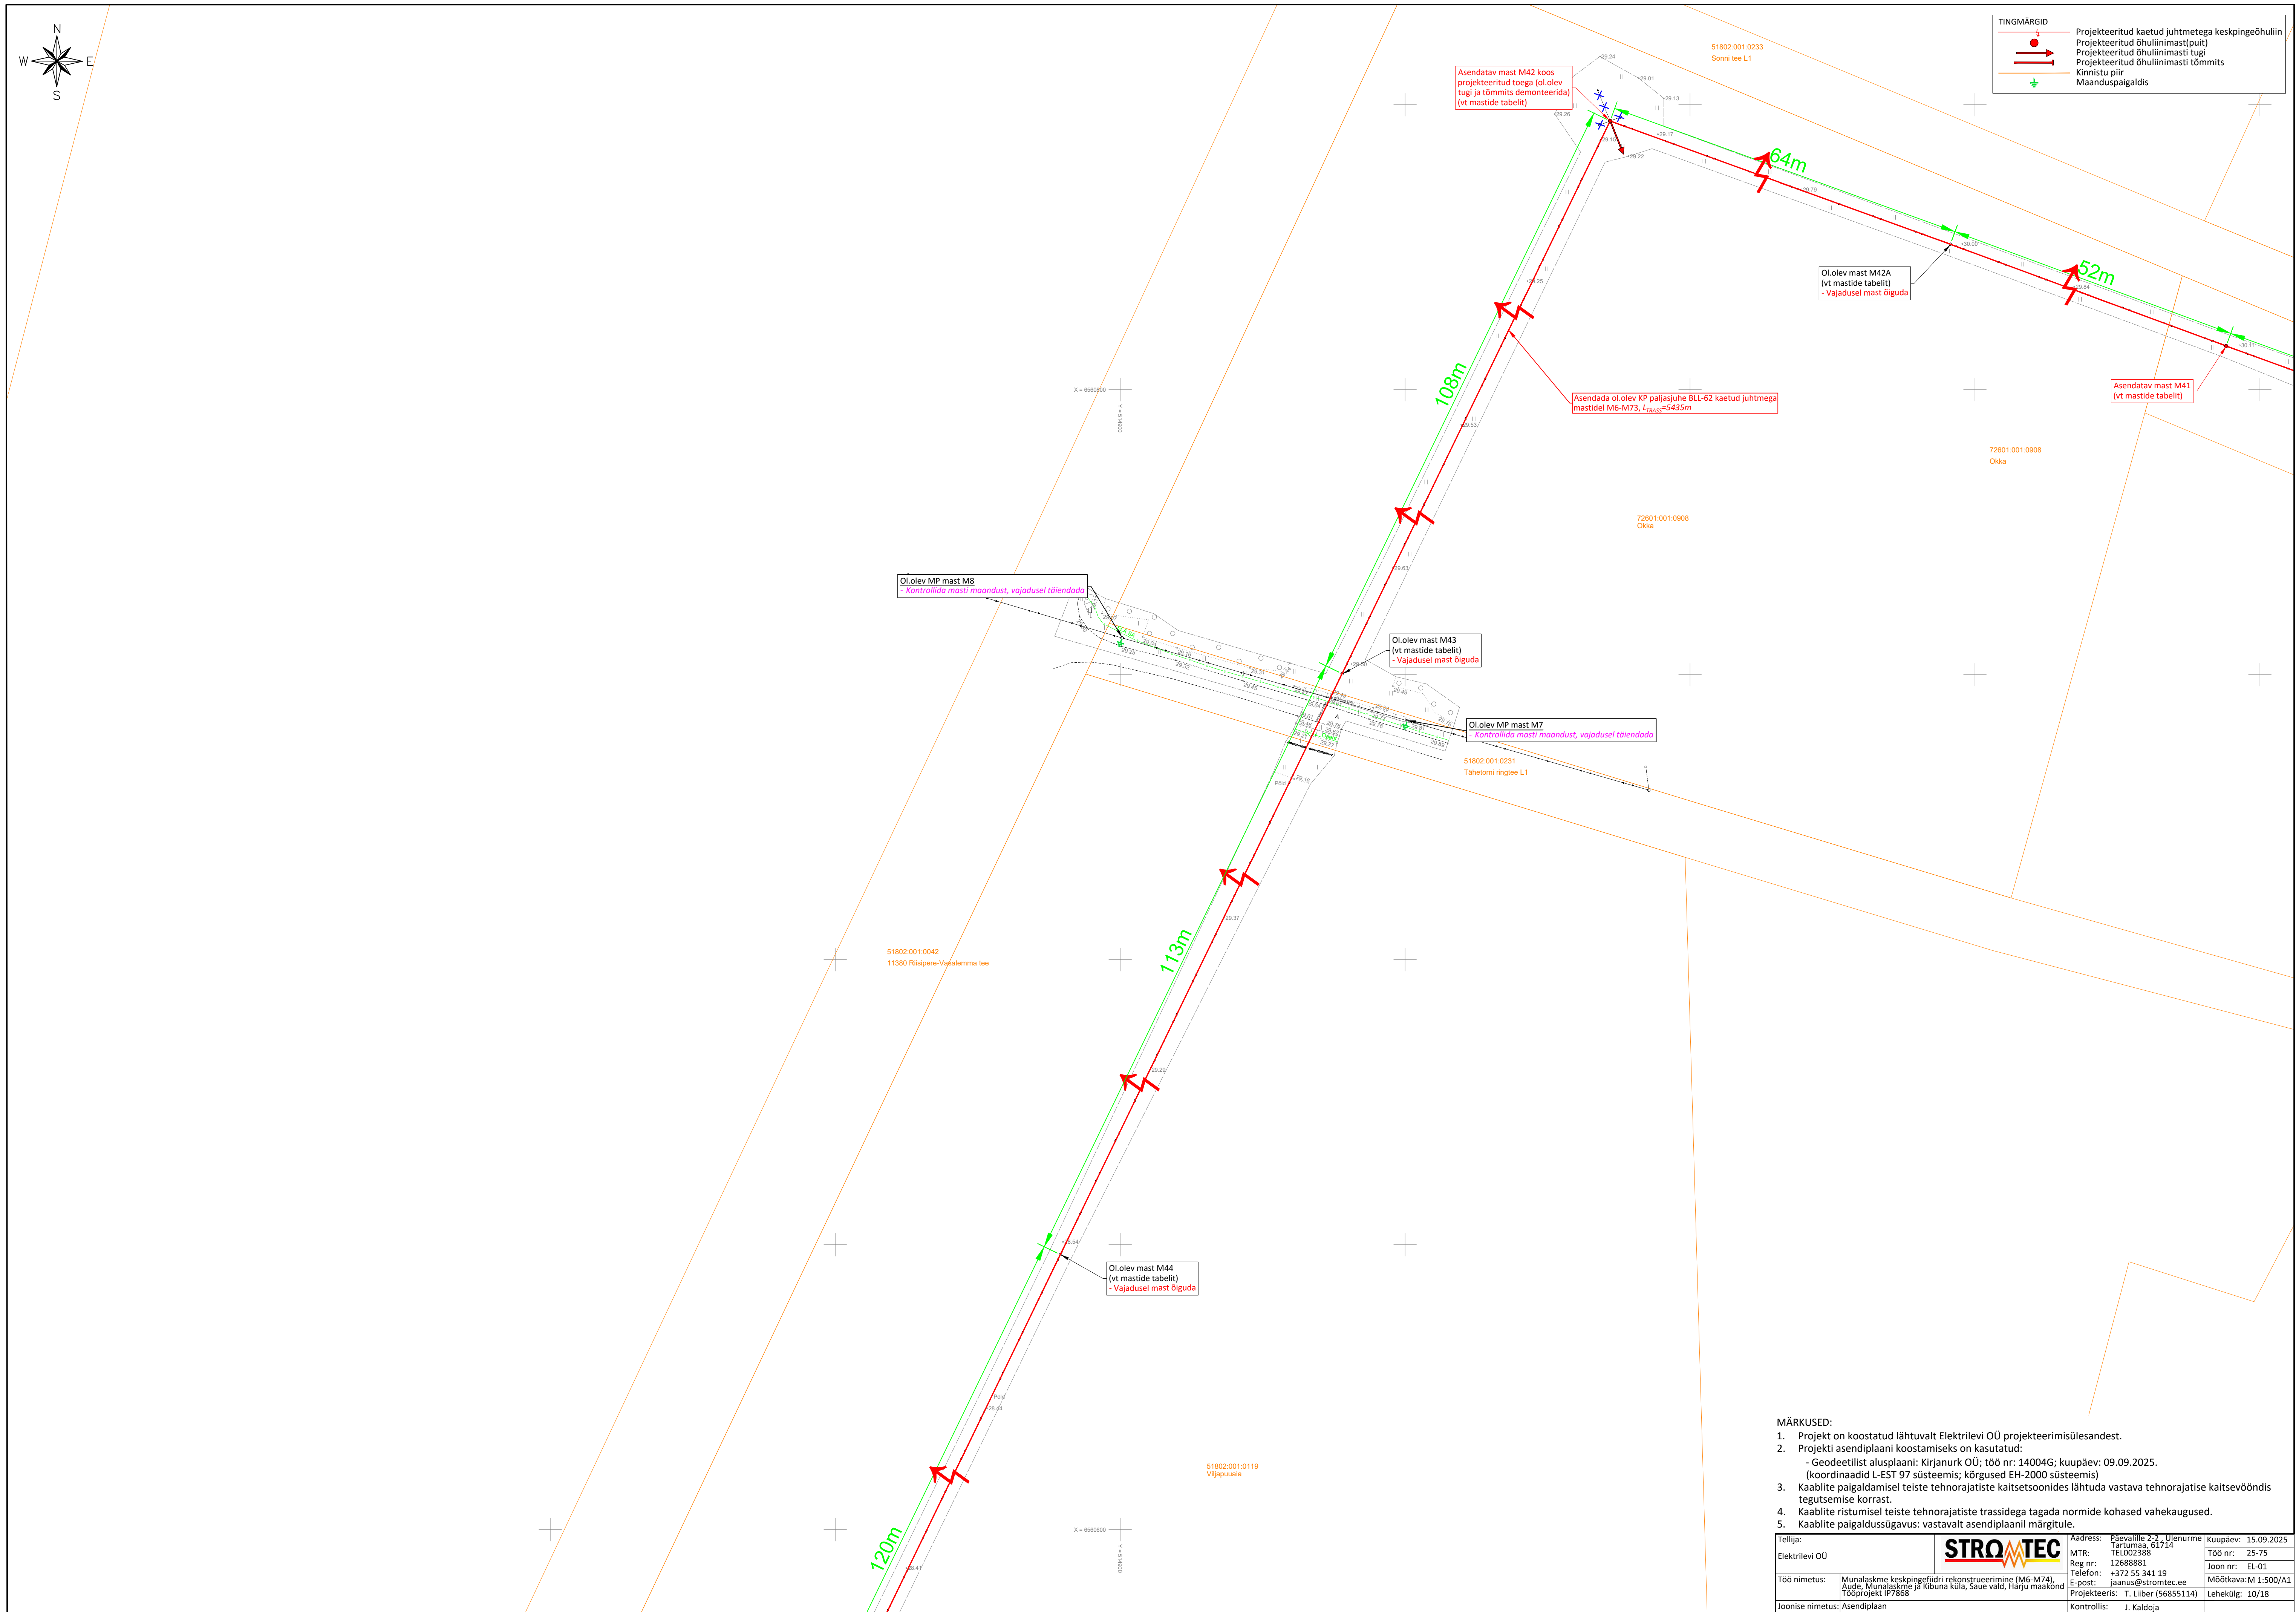

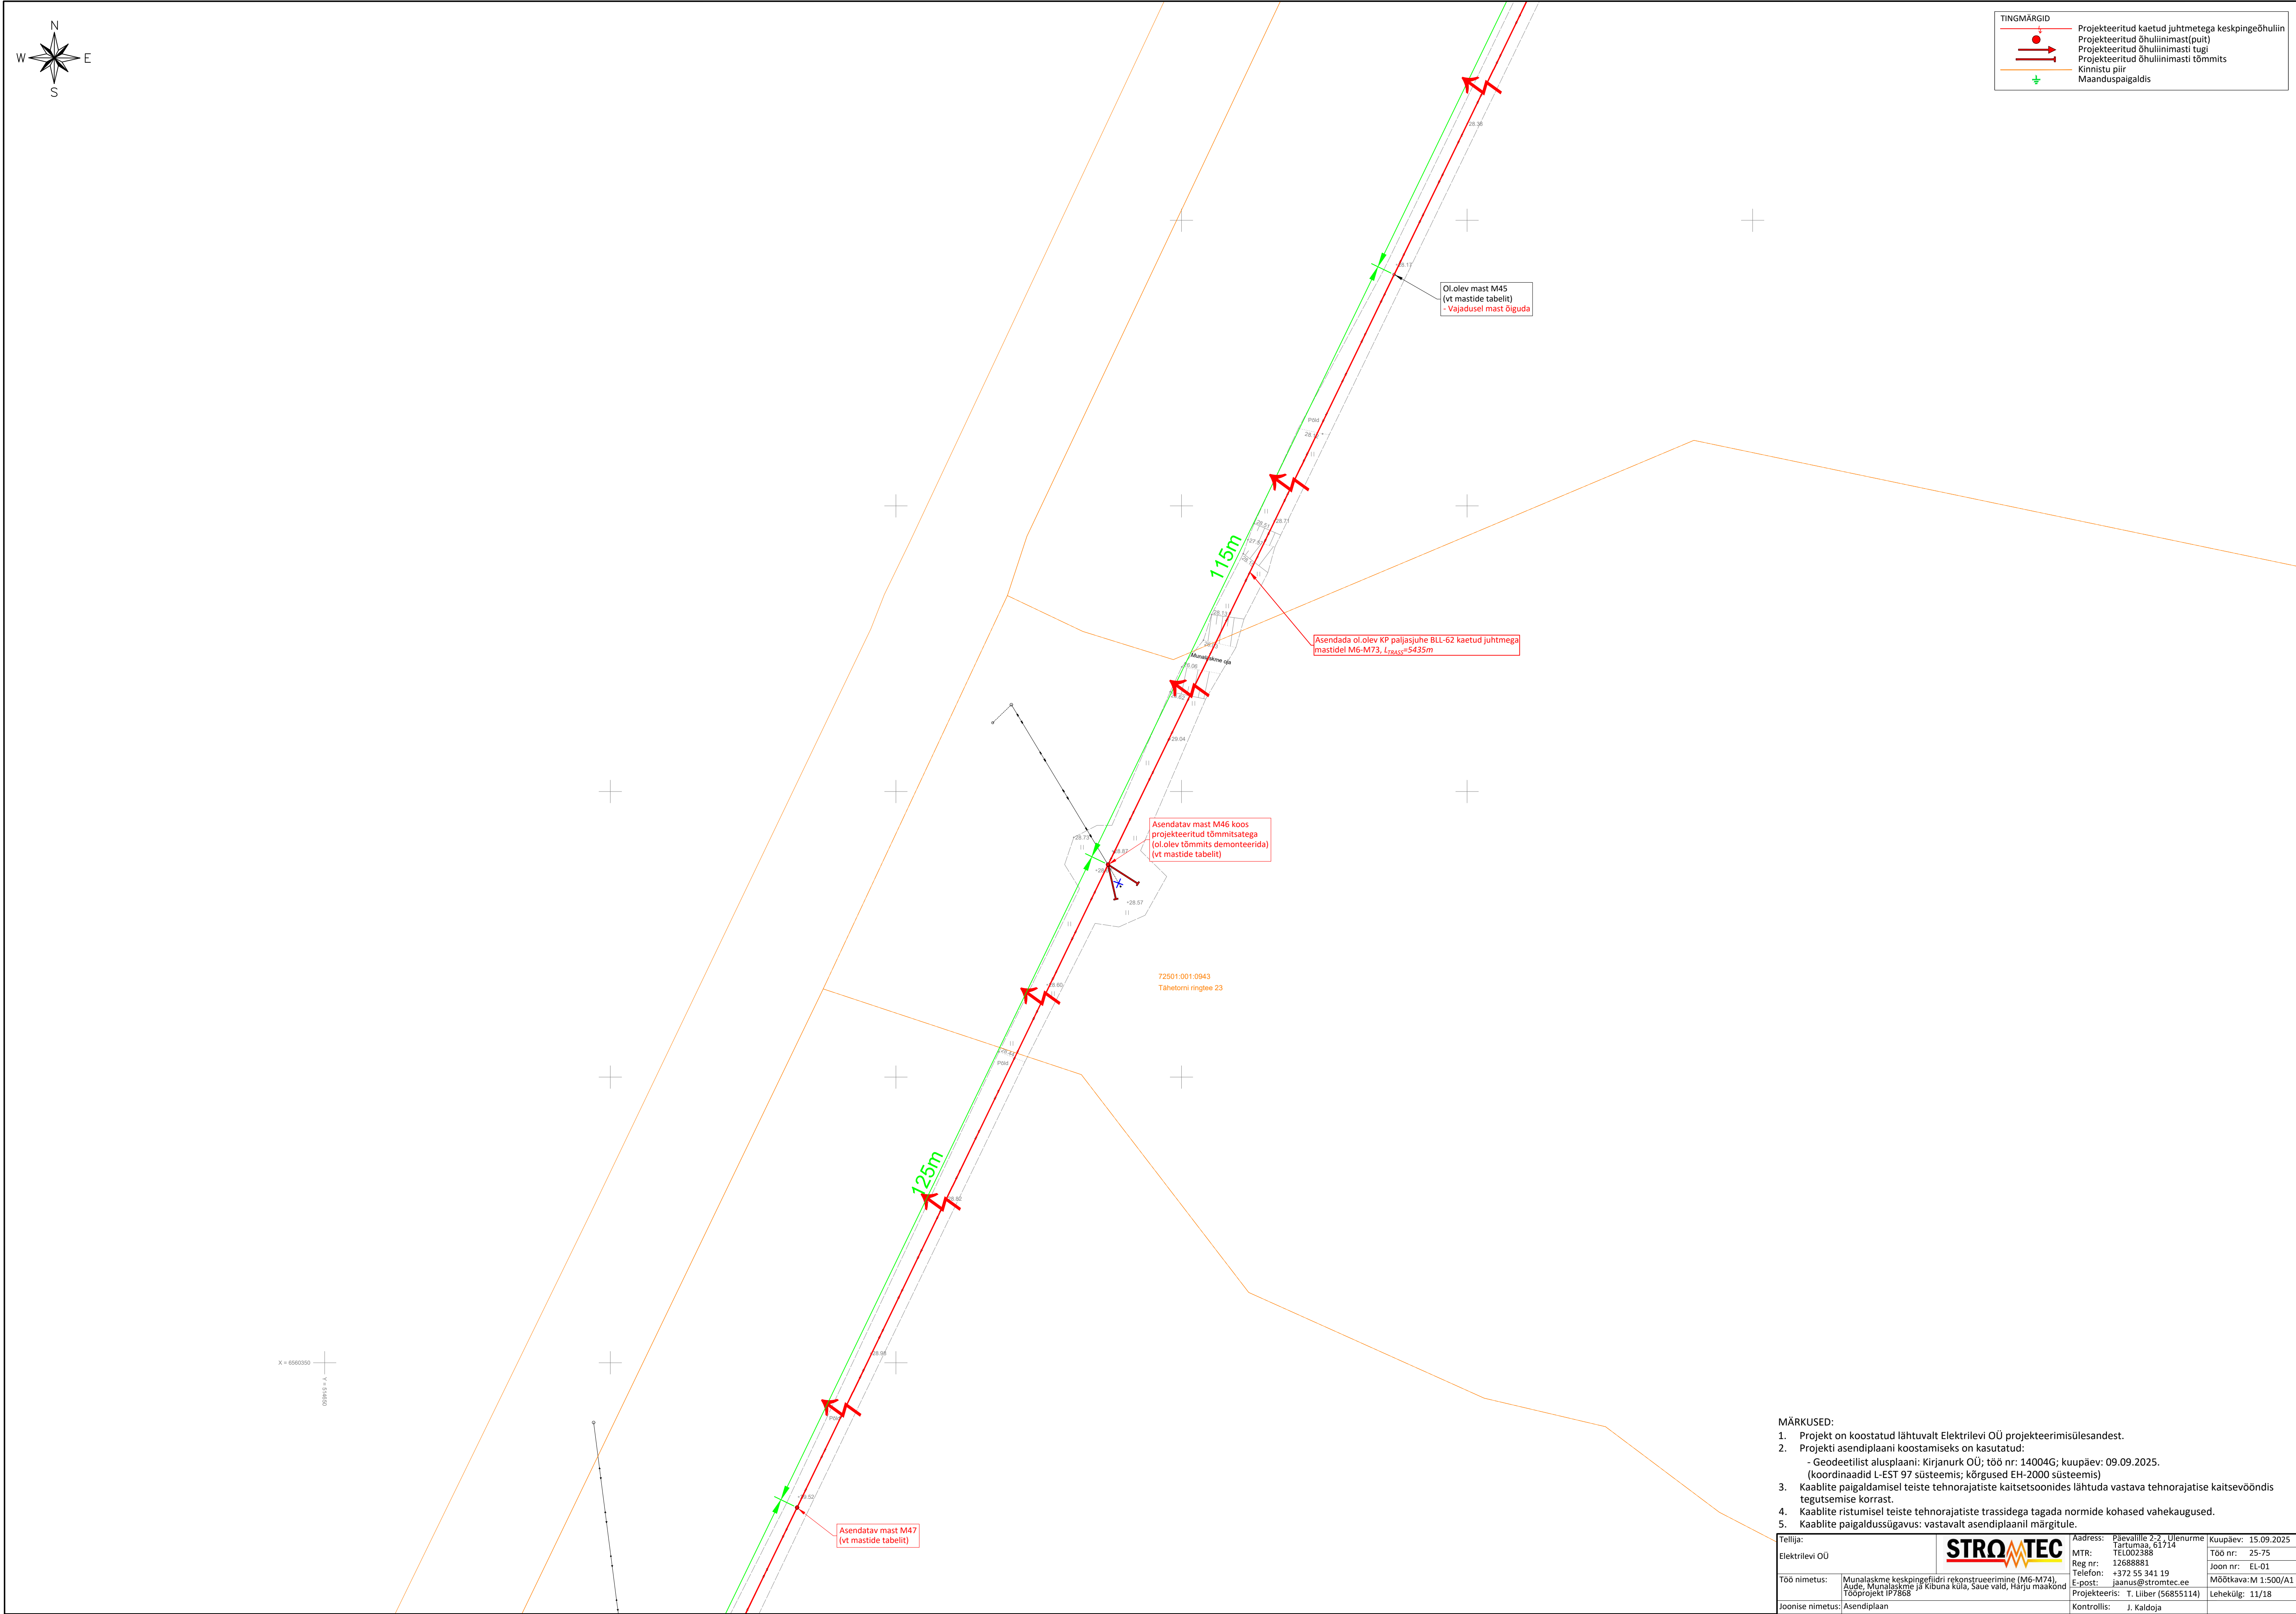

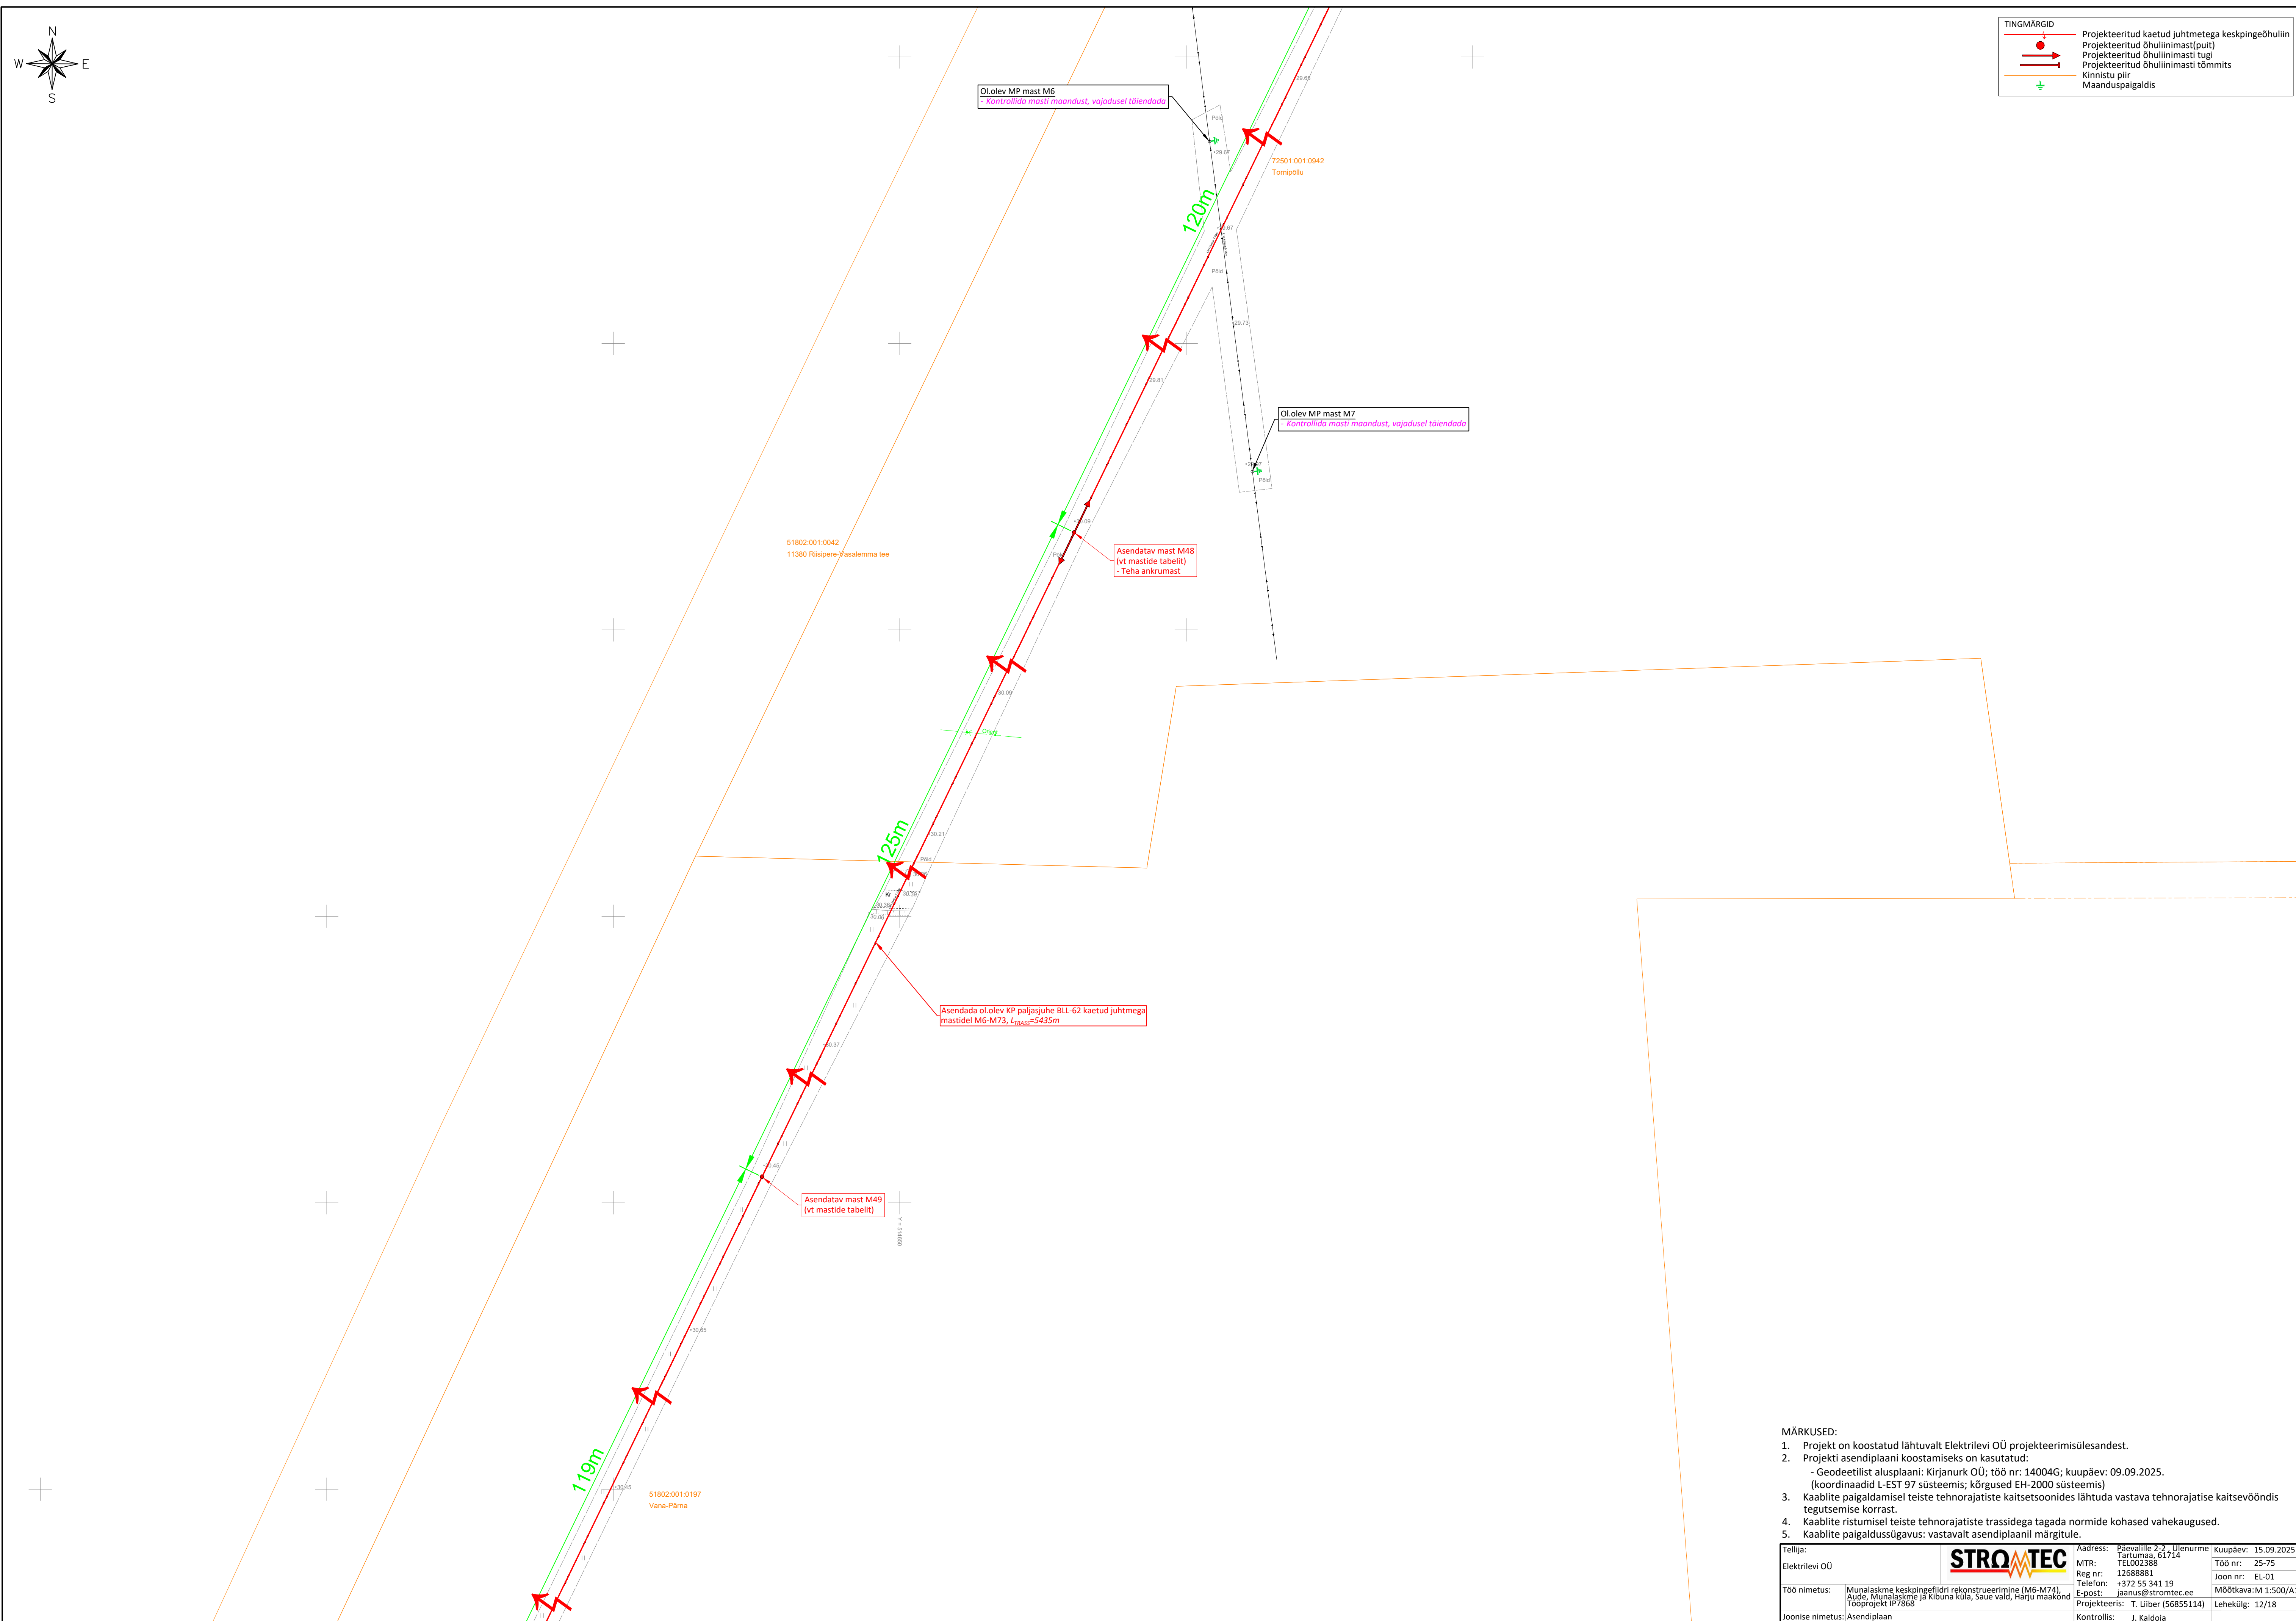
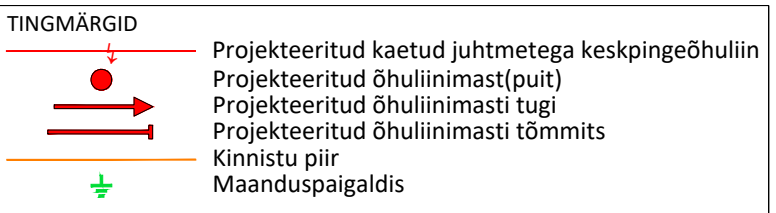


MARKUSED:

1. Projekt on koostatud lähtuvalt Elektrilivi OÜ projektteerimisülesandest.
2. Projekti asendiplaani koostamiseks on kasutatud:
  - Geodeetilist alusplaan: Järnikurk OÜ; töö nr: 14004Q; kuupäev: 09.09.2025.
  - (koordinaadid: L-E 57° 39' 00"; kõrgused H-E 2000 süsteemis)
3. Kõlbiva asendiplaani teiste tehnoarajatiste kaitse- ja vahetuslaadide laadida vastava tehnoarajatise kaitsevahendite tegutsemise korras.
4. Kaablite ristumisel teiste tehnoarajatiste trassidega tagada normide kohased vahetähegaugused.
5. Kaablate paigaldusülesanded: vastavalt asendiplaani märgile.


Tellijä:	<b>STROTEC</b>		Address:	Päevallille 2-2, Uusnurme	Kuupäev:	15.09.2025
Elektrivõrg OÜ			Tel:	2003886, 61714	Töö nr:	25-75
			MTR:	Tel02388	Mõõ nr:	EL-01
			Reg nr:	12688881	Mõõkava:	M 1500/A:1
Töö nimetus:	Munalaskese keskpingsedidri rekonstrueerimine (M6-M74). Aude. Munalaskese ja Kibuna küla, Saue vald, Harju maakond Koostajatek nr 7868		Tele:	+372 55 341 19		
Joonise nimetus:	Aseendiplaan		E-post:	jaanus@strotec.ee		
			Projekteerits:	T. Liiber (56855114)	Lehekülg:	12/18
			Kontrollits:	J. Kaldoa		





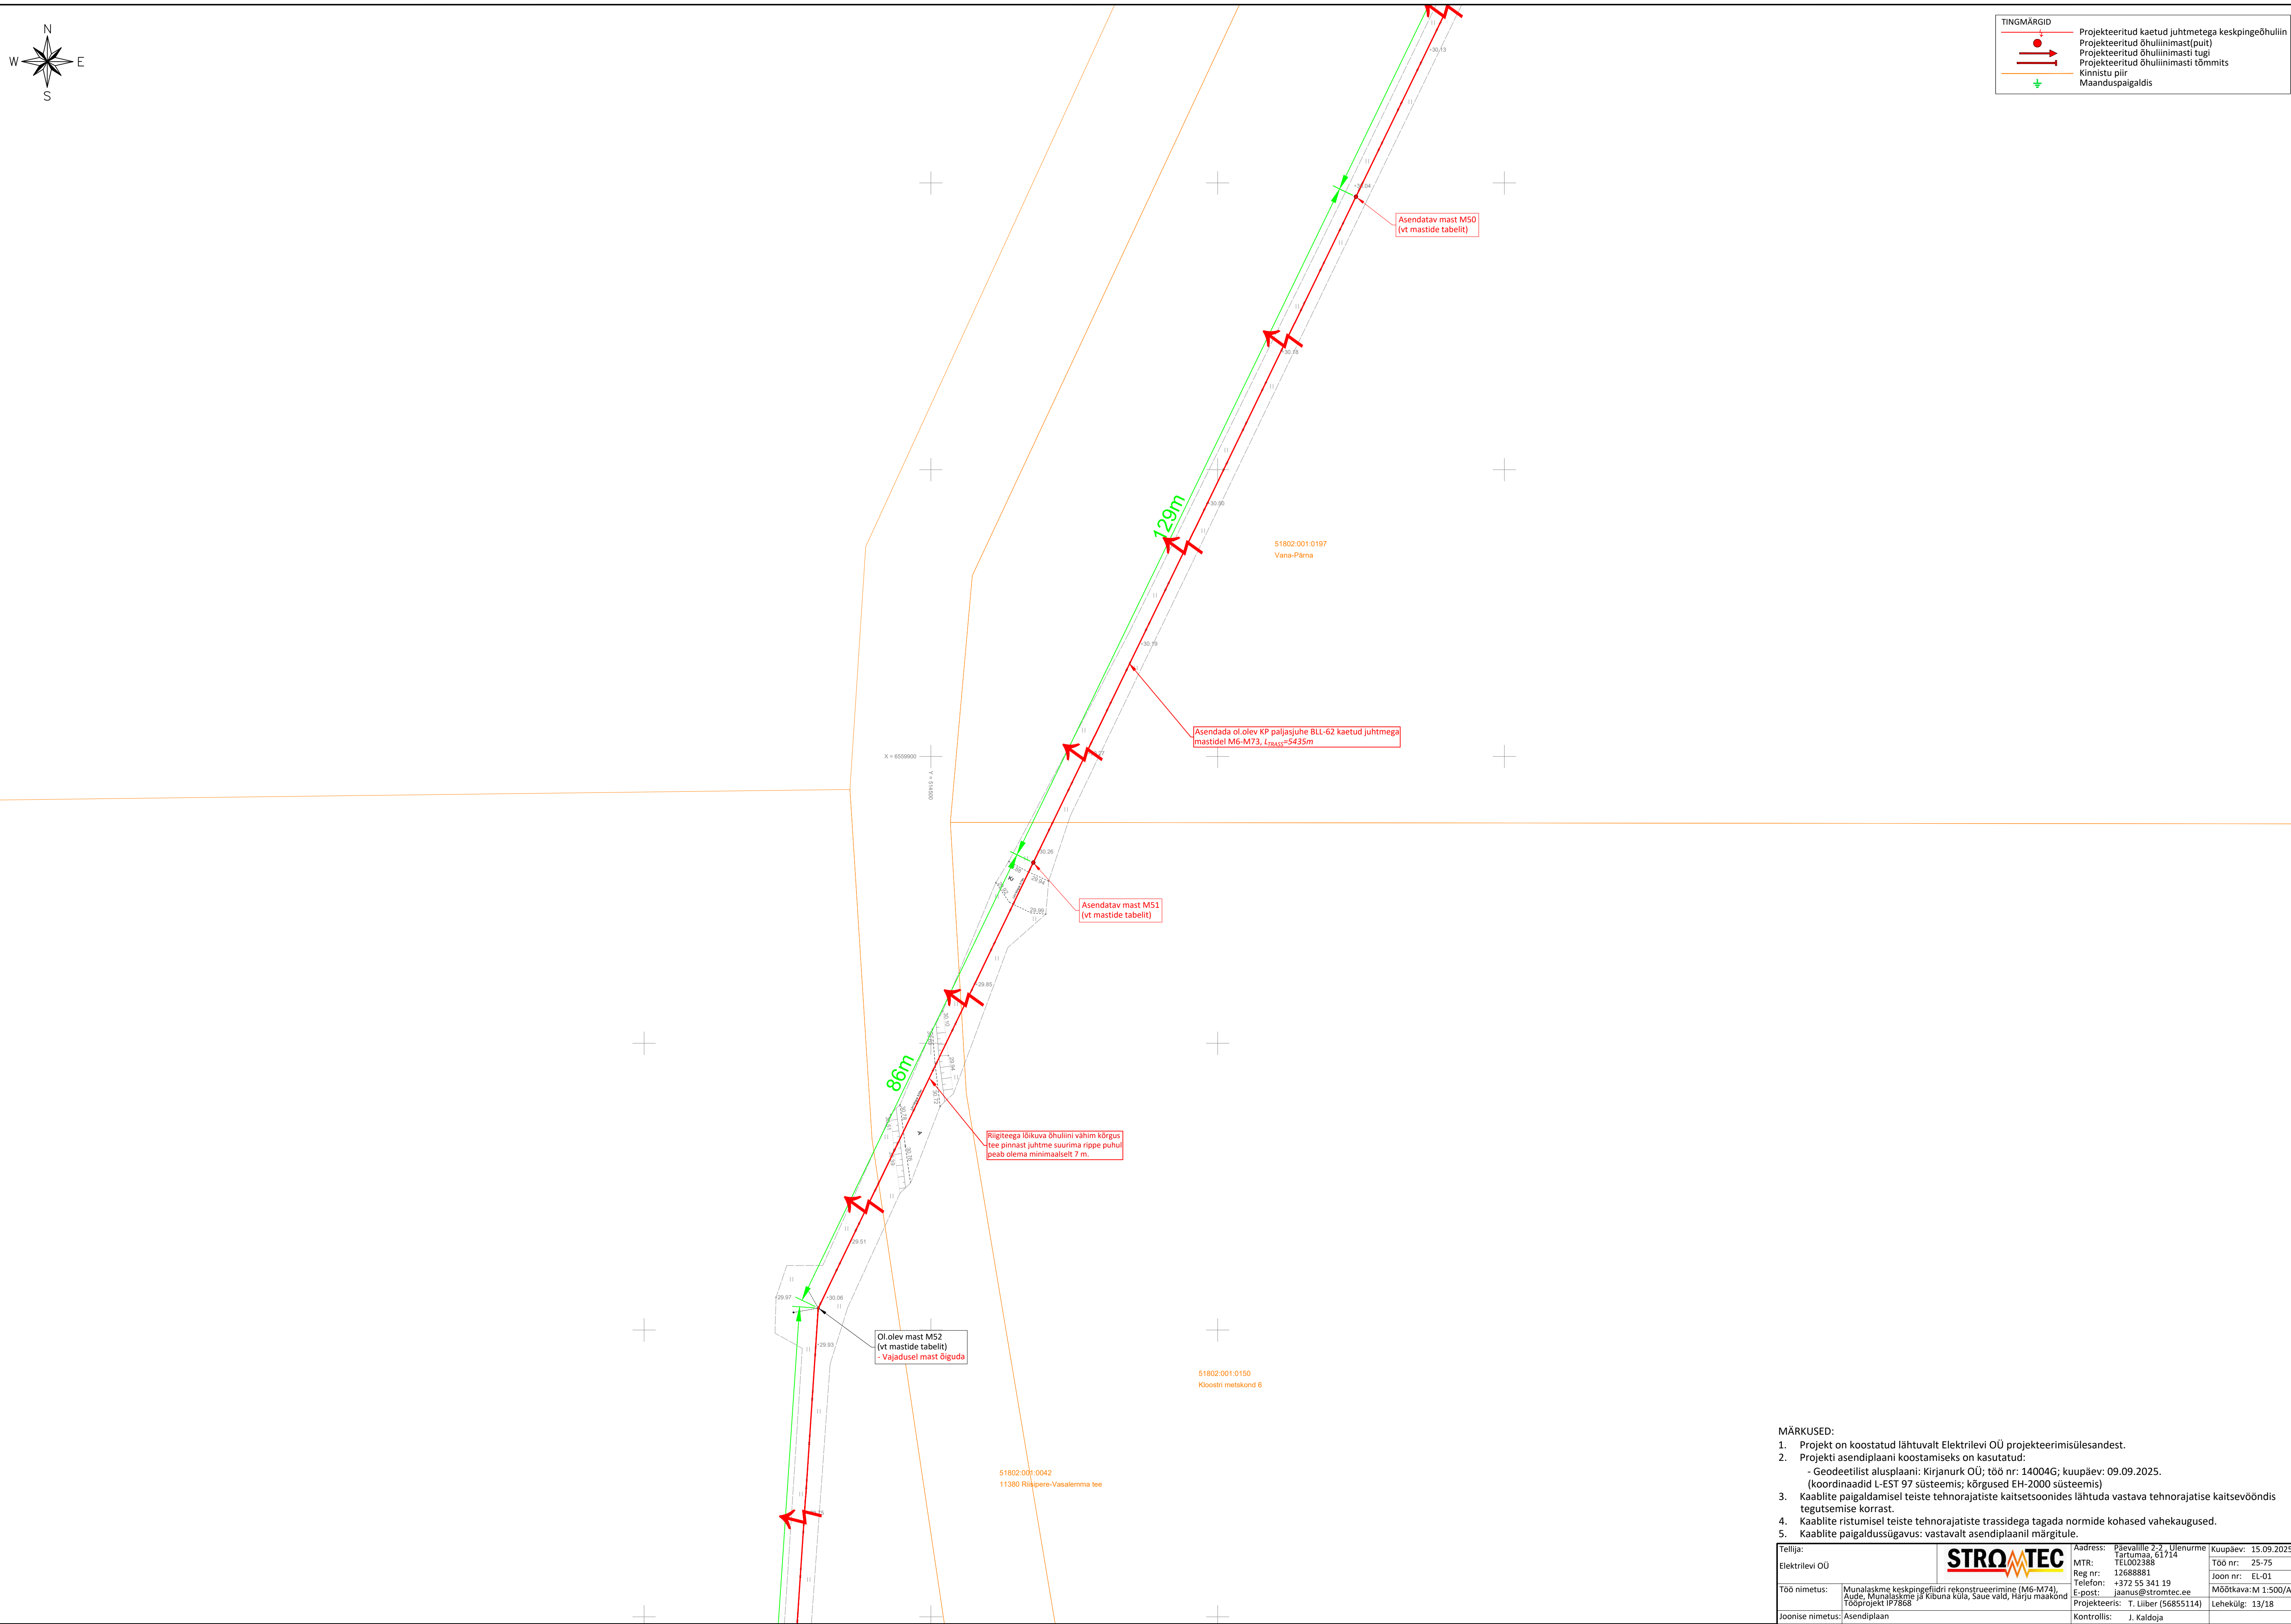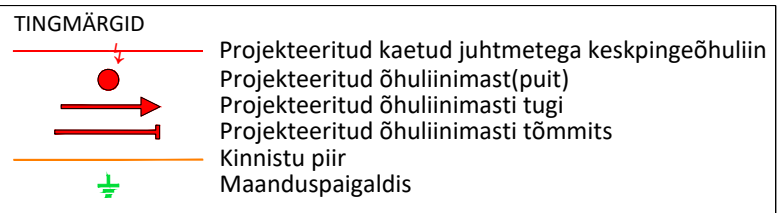

MARKUSED:


1. Projekt on loostatud lähtuvalt Elektrilevi OÜ projektteerimisülesandest.
2. Projekti asendiplanei koostamiseks on kasutatud:
  - Geodeetilist alusplanei: Kirjanurk OÜ; töö nr: 140044; kuupäev: 09.09.2025.
  - (koordinaadid EEST-97 süsteimis; kõrgused EH-2000 süsteemis)
3. Kaabli paigaldamisel teiste tehnorajatiste kahtsoonesid lähtuda vastava tehnorajatise kaitsevööndis tegutsemise korrast.
4. Kaablitel ristumisel teiste tehnorajatiste trassidega tagada normide kohased vahekaugused.
5. Kaabli paigaldamisügaus: vastavalt asendiplaneil märgitule.


Tellijä:		ADR: Päivelli 2-2, Ulunumme	Kuupäev: 15.09.2025
Elektrilivi OÜ		Tartumaa, 61714	Töö nr: 25-75
		WtR: T0022388	Joan nr: EL-01
Töö nimetus:	Munalaske keskpingeidridi rekonstrueerimine (M6-M74), Aude, Munalaske ja Kibuna küla, Saue vald, Harju maakond	Reg nr: 12686881	Mõõtkaava: M1500(A1)
	Tööproj. nr 17868	Telefon: +372 55 341 19	
Joonise nimetus:	Asendiplan	E-post: aamu@stromtec.ee	Lehekül: 13/18
		Projekteeris: T. Liiber (56855114)	
		Kontrollis: J. Kaldja	

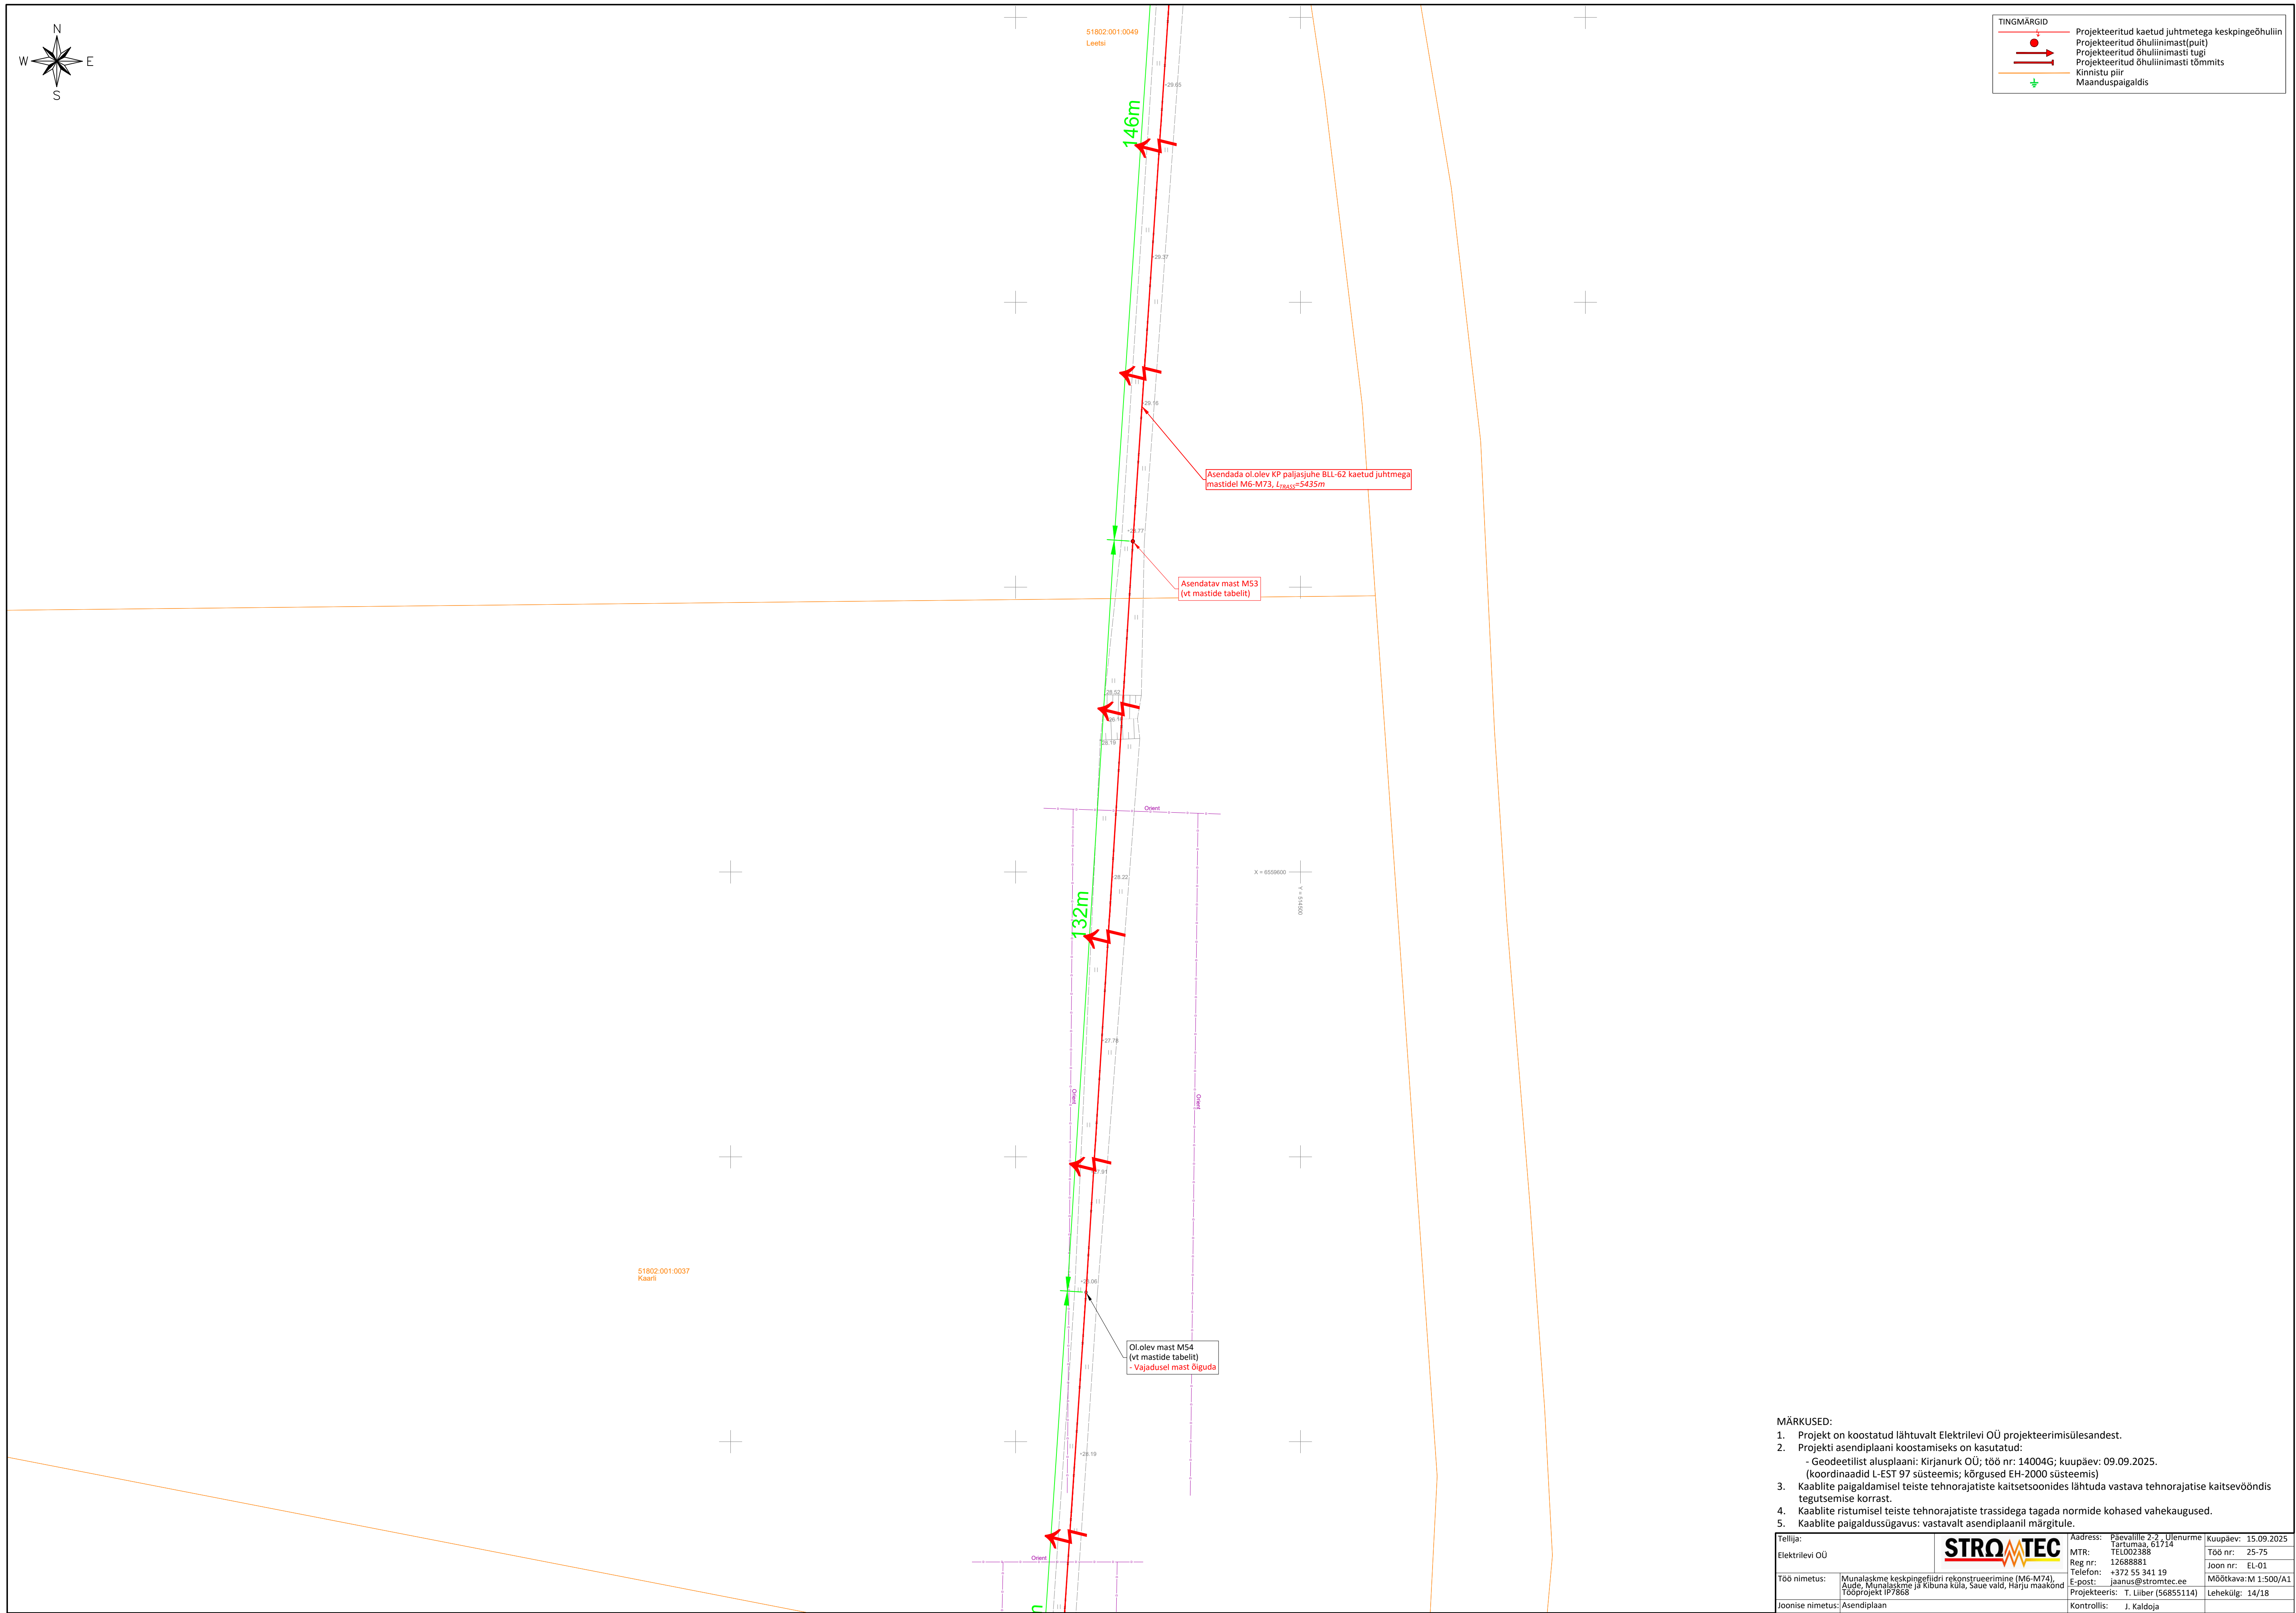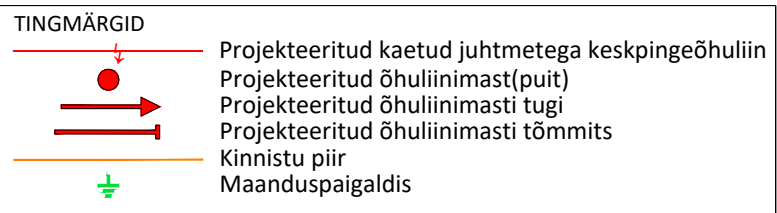

MARKUSED:

1. Projekt on loostatud lähtuvalt Elektrilevi OÜ projekteerimisülesandest.
2. Projekti asendiplaani koostamiseks on kasutatud:
  - Geodeetilist alusplaani: Kirjanurk OÜ; töö nr: 140044; kuupäev: 09.09.2025.
  - (koordinaadid EEST-97 süsteimis; kõrgused EH-2000 süsteemis)
3. Kaabli paigaldamisel teiste tehnorajatiste kahtsõnnides lähtuda vastava tehnorajatise kaitsesõnnidis tugitusse korrast.
4. Kaablitel ristumisel teiste tehnorajatiste trassidega tagada normide kohased vahekaugused.
5. Kaabli paigaldusügusav: vastavalt asendiplaani märgitule.


Tellijä:		Address: Päevallik 2-2, Ulumeme	Kuupäev: 15.09.2025
Elektrilise OÜ		Tartumaa, 61714	Töö nr: 25-75
Töö nimetus:	Munalase keskpingeidridi rekonstrueerimine (M6-M74), Aude, Munalase ja Kibuna kula, Saue vald, Harju maakond	ADR: T00202388	Joan nr: EL-01
Joonise nimetus:	Asendiplan	Reg nr: 12686881	Mõõtkaava: M 1:500(A1)
		Telefon: +372 55 341 19	
		E-post: aamu@stromtec.ee	
		Projekteeris: T. Liiber (56855114)	Lehekülge: 14/18
		Kontrollis: J. Kaldja	

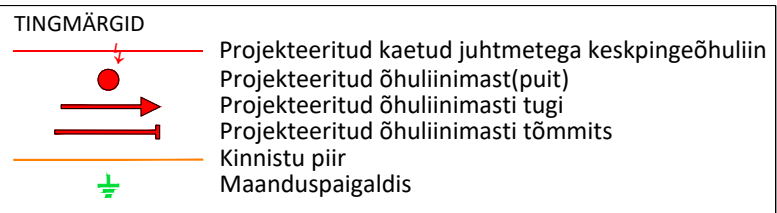



51802:001:0150  
Kloostri metskond 6

**MÄRKUSED:**

1. Projekt on koostatud lähtuvalt Elektrilevi OÜ projekteerimisülesandest.
2. Projekti asendiaplani koostamiseks on kasutatud:
  - Geodeetilist alusplani: Kirjuräku OÜ; töö nr: 140044; kuupäev: 09.09.2025.
  - (kõrvaldised L-EST 9 süsteemis; kõrgused EH-2000 süsteemis)
3. Kaablite paigaldamisel teiste tehnoarajatiste kaitse- ja maandussüsteemide lähtuda vastava tehnoarajatise kaitsevõõndis reguleerimisest korrrast.
4. Kaabliste ristumiste teiste tehnoarajatiste trassidega tagada normide kohased vahekaugused.
5. Kaabliste paigaldussügavused: vastavalt asendiaplani märgitule.



Tellijä:	<b>STROTEC</b>	Address:	Päevallia 2-2, Ülenurme Tartu maak, 61714	Kuupäev:	15.09.2025
Elektrilevi OÜ		MTR:	TELO002388	Töö nr:	25-75
		Rgr nr:	12686881	Joon nr:	EL-01
		Telefon:	+372 51 341 19	Mõõdikava:	M1500/A1
Töö nimetus:	Munalaskeme keskpingselidridi rekonstrueerimine (M6-M74), Aude, Munalaskeme ja Kibikulla k, Saue vald, Harju maakond Tööprojekt IP7868	E-post:	jaanus@strotec.ee	Projekt:	56855114
Joonise nimetus:	Asendiplaan	Kontrollis:	T. Liiber	Lehekülge:	15/18
		Katiboll:	J. Kalsoja		



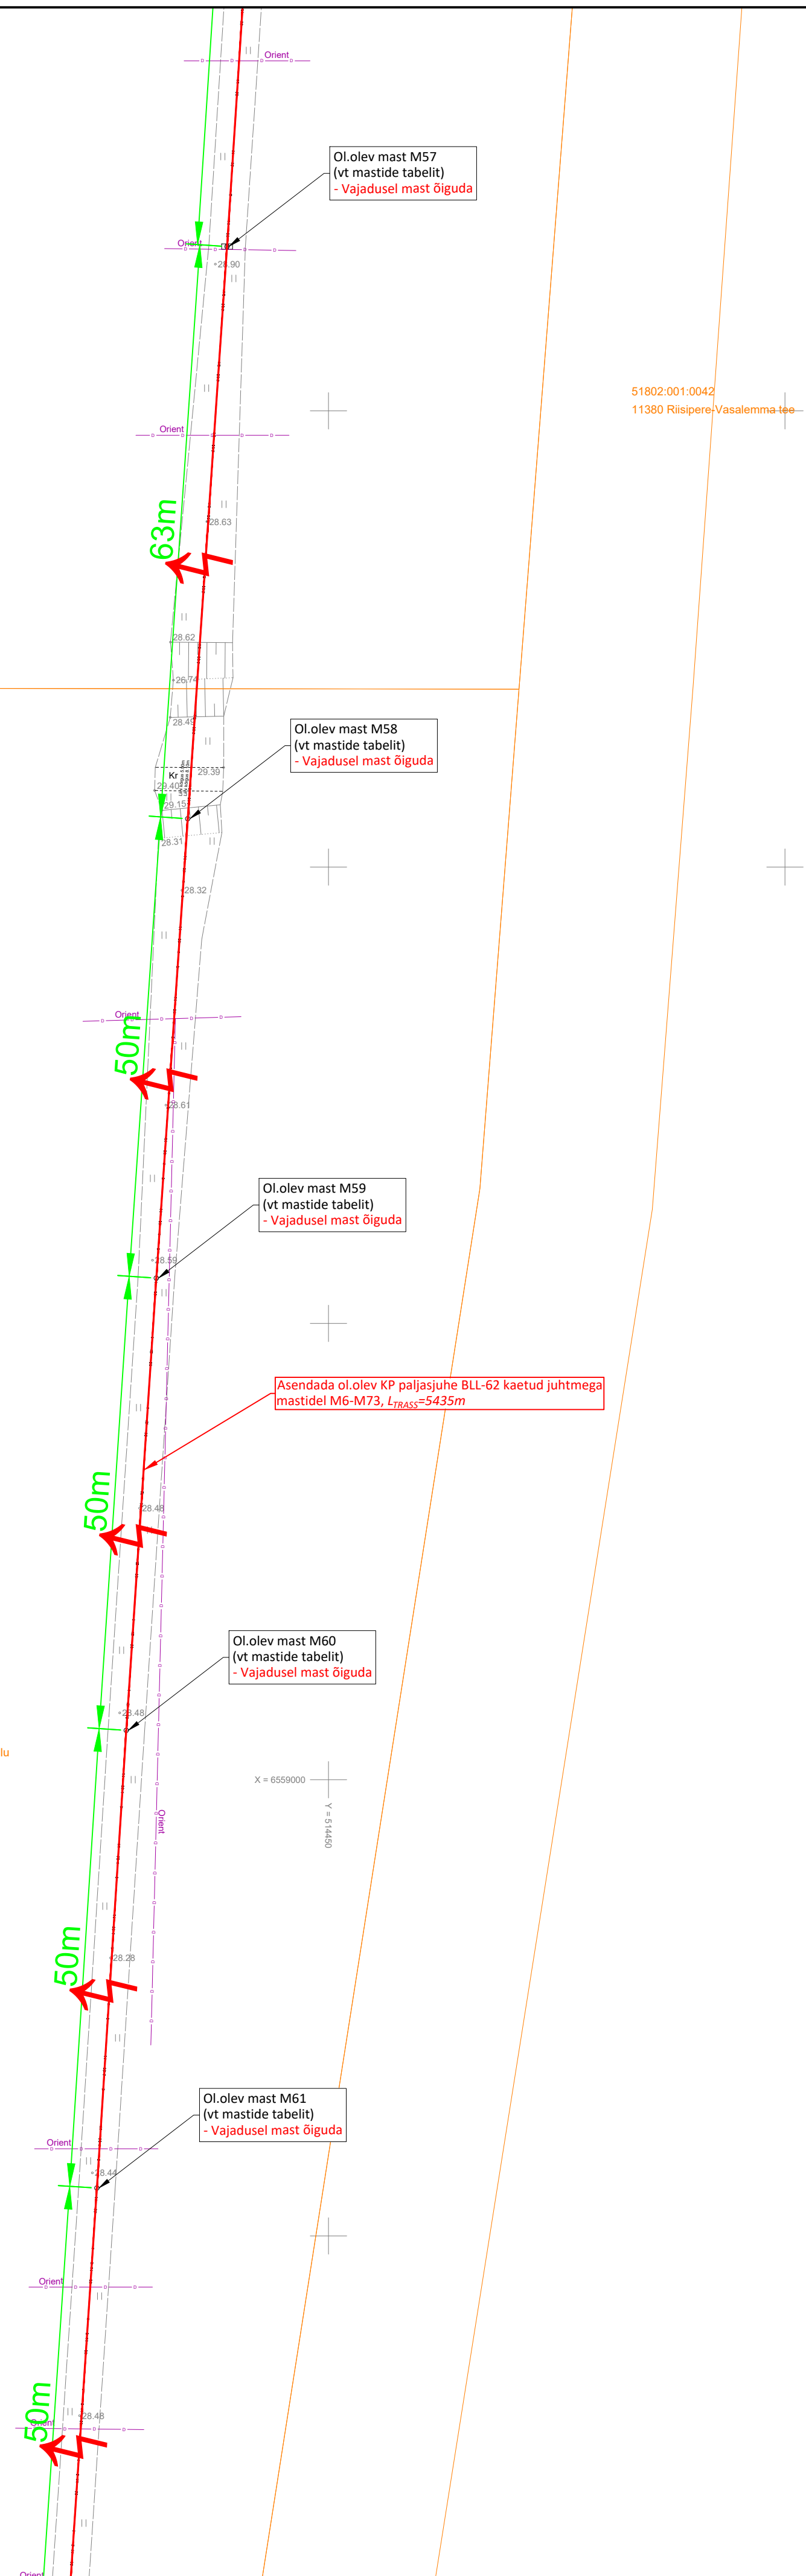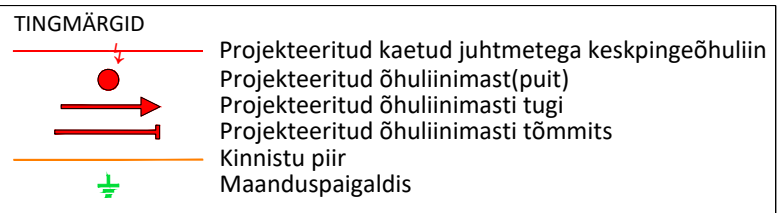


- MARKUSED:**
1. Projekt on koostatud lähtuvalt Elektrilevi OÜ projekteerimisülesandest.
  2. Projekti asendiplaani koostamiseks on kasutatud:
    - Geodeetilist alusplaani: Kirjnrakun OÜ; töö nr: 14004G; kuupäev: 09.09.2025.
    - (koordinaadid L EST 97 süsteemis; kõrgused EHK-2000 süsteemis)
  3. Kaablate paigaldamisel teiste tehnoarajatiste kahtesoonides lähtuda vastava tehnoarajatise kahtesoonidist tegutsemise korrast.
  4. Kaablate ristumisel teiste tehnoarajatiste trassidega tagada normide kohased vahekaugused.
  5. Kaablate paigaldussügavused: vastavalt asendiplaani märgitule.

Tellijä:	<b>STROMTEC</b>		Address: Päävälille 2-2, Ulenurme Tartuuma, 61714 TEL002388	Kuupäev: 15.05.25
Elektrilei OÜ			MTR: 2688681 Reg nr: 33755341.19 E-post: avarus@stromtec.ee	Töö nr: EL-01 Joon nr: 25-75
Töö nimetus:	Munalaskes keskpingeidüü rekonsrueerimine (M6-M74), Aude, Munalaskes ja Kibuna kula, Saue vald, Harju maakond Tööprojekt IP7868			Möötkava: M 1:500/1:1
Joonise nimetus:	Asendiplaan			Lehekülj: 16/18
			Kontrollis: J. Kaldoja	

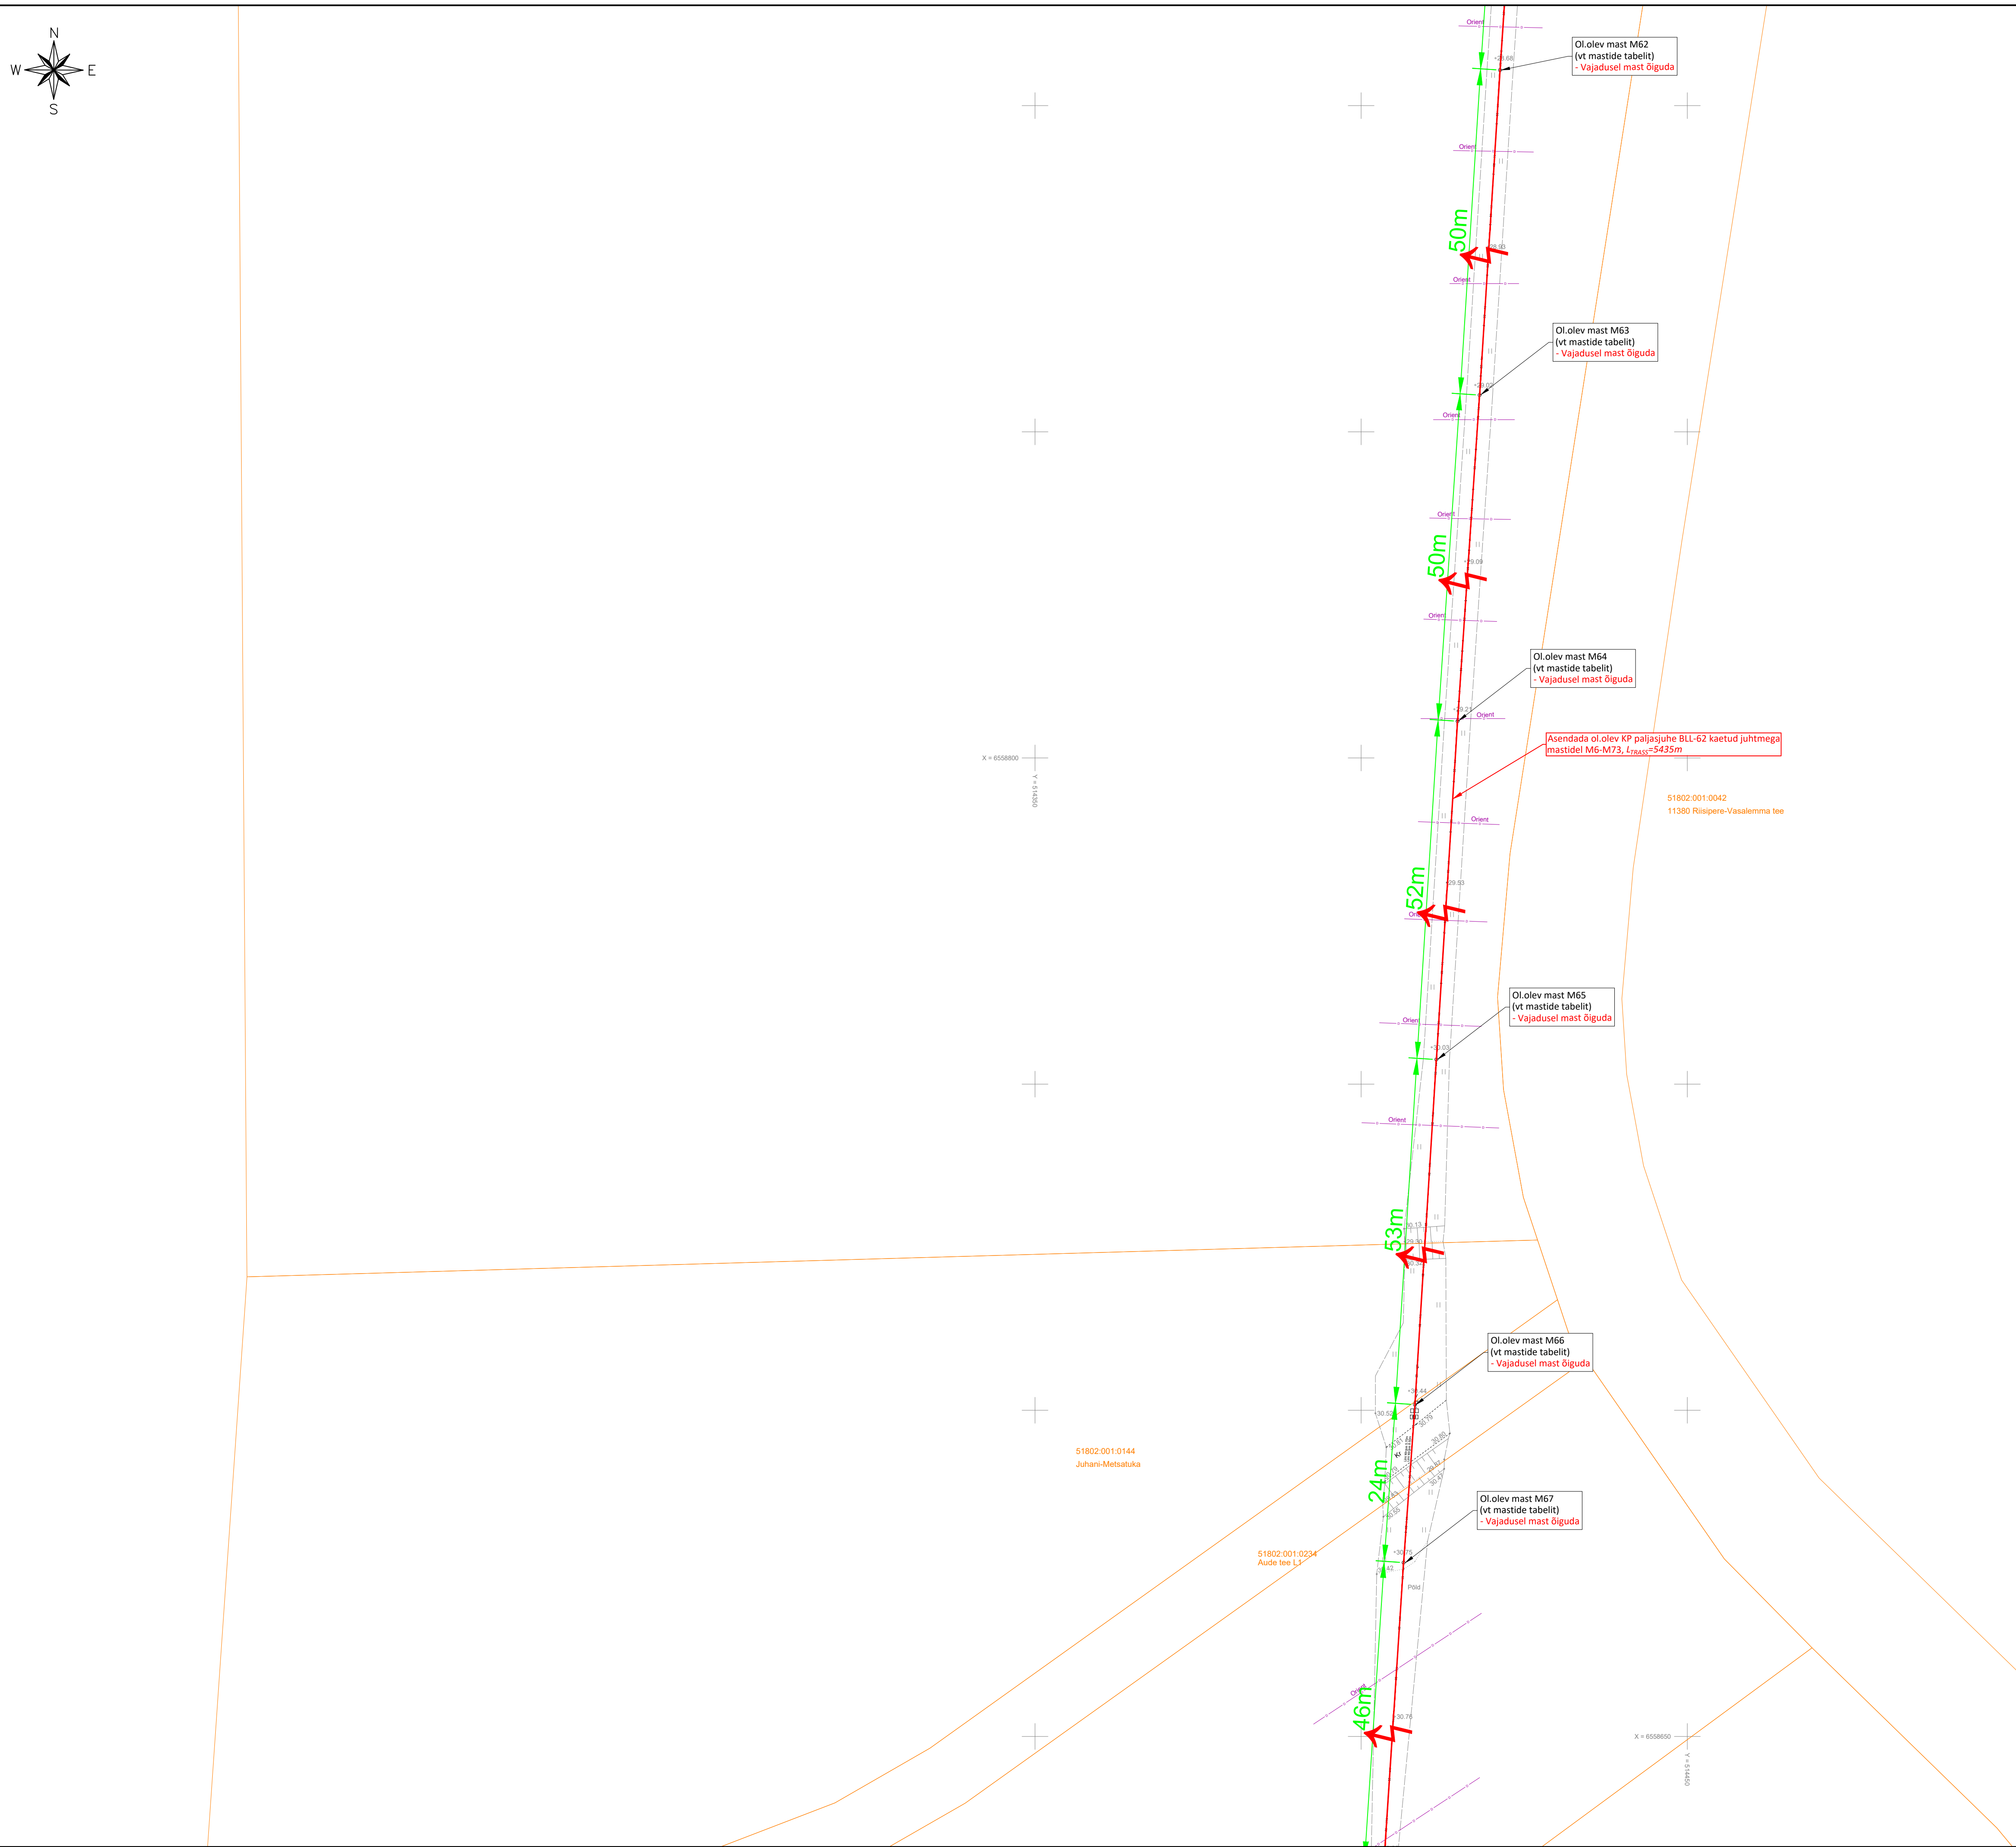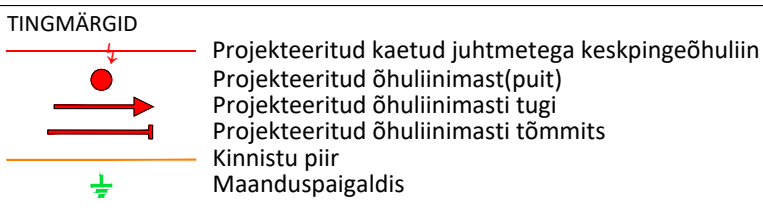

- MÄRKUSED:**
1. Projekt on koostatud lähtuvalt Elektrilevi OÜ projekteerimisülesandest.
  2. Projekti asendiplaani koostamiseks on kasutatud:
    - Geodeetiliselt alusplaani: Kirjanurk OÜ; töö nr.: 14004G; kuupäev: 09.09.2025.
    - (koordinaadid L-EST 97 süsteimis; kõrgused EH-2000 süsteimis)
  3. Kaitsele paigaldamisel teiste tehnorajatisete kaitsesoonides lähtuda vastava tehnorajatisete kaitsevööndis teugutsemise korrast.
  4. Kaablitel ristumisel teiste tehnorajatisete trassidega tagada normide kohased vahekaugused.
  5. Kaablitel paigaldusügaugav: vastavalt asendiplaani märgitule.

Tellija:	<b>STROMTEC</b>		Kuupäev:	15.09.2022
Elektrilevi OÜ			Aadress:	Päevallima 2-2, Ülenurme Tartu maak, 61714 TEL002388
Töö nimetus:	Munalaske keskpingsedifidid rekonstrueerimine (M6-M74), Aualas, Munalaske ja Kibuna küla, Sae vald, Harju maakond Tööprojekti IRT6868	Reg nr:	MTDR:	Töö nr:
			Tel nr:	12688681
			Telefon:	+375 55 34119
			E-post:	janus@stromtec.ee
Joonise nimetus:	Asendiplaan	Projekteeris:	T. Liiber (56855114)	Mõõtkaala: M 1:500/
		Kontrollis:	J. Kaldoa	Lehekülge: 17/18

