




- TINGMÄRGID:
- | | |
|--|--------------------------------|
| PROJEKTEERITUD MULTITORU (MAATRASS) | KATASTRÜKSUSTE PIIRID |
| PROJEKTEERITUD KLIENDILIIN (MAATRASS) | OLEMASOLEV MADALPINGE OHULIIN |
| PROJEKTEERITUD KAITSETORU 1250N | OLEMASOLEV SIDEMAAKAABEL |
| PROJEKTEERITUD KAITSETORU 750N | OLEMASOLEV MP MAAKAABEL |
| C1234 PROJEKTEERITUD JAOTUSKAPP | OLEMASOLEV KESKPINGE MAAKAABEL |
| PROJEKTEERITUD VAHEJAOTUSKAPP | OLEMASOLEV KESKPINGE OHULIIN |
| VAHEJAOTUSKAPI KONTOUR (MAAPEALNE) | OLEMASOLEV VEETRASS |
| PROJEKTEERITUD LÕPP-PUNKT SOKLIL | OLEMASOLEV KANALITRASS |
| LAHTISE KAEVIKU PIIRID | |
| Kultuurimälestiste kaitseala, NR-kultuurimälestiste registri nr. | |


Plaanilahenduse lehekülje paiknemine vastab igal lehel toodud lehtede jaotusele

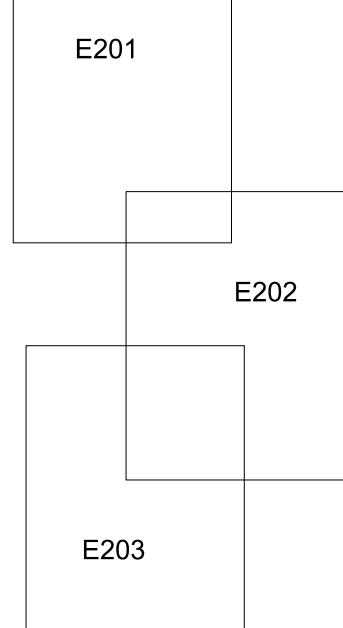


Projekti nimetus				Vahenurme ja Eense külade operaatorineutraalse sidevõrgu projekti koostamine	
Joonise nimetus				Lehete paigutus	
Projekteerija		Hepta Group Energy OÜ Teadusparki 6/1 12618 TALLINN EESTI Tel. +372 5179698 info@hepta.ee		Tellija	
Kontrollija		S. Kulp		Mõõtkaava	
Projekti juht		S. Kulp		Projekti nr	
Projekteerija		A. Andersson		Joonise nr	
		Staadium		26126	
		Kuupäev		E200	
		06.10.2026			

- TINGMÄRGID:
- | | |
|--|--------------------------------|
| PROJEKTEERITUD MULTITORU (MAATRASS) | KATASTRÜKSUSTE PIIRID |
| PROJEKTEERITUD KLIENDILIN (MAATRASS) | OLEMASOLEV MADALPINGE OHULIIN |
| PROJEKTEERITUD KAITSETORU 1250N | OLEMASOLEV SIDEMAAKAABEL |
| PROJEKTEERITUD KAITSETORU 750N | OLEMASOLEV KESKPINGE MAAKAABEL |
| C1234 PROJEKTEERITUD JAOTUSKAPP | OLEMASOLEV KESKPINGE OHULIIN |
| PROJEKTEERITUD VAHEJAOTUSKAPP | OLEMASOLEV VEETRASS |
| VAHEJAOTUSKAPI KONTOUR (MAAPEALNE) | OLEMASOLEV KANALITRASS |
| PROJEKTEERITUD LÖPP-PUNKT SOKLIL | |
| LAHTISE KAEVIKU PIIRID | |
| Kultuurimälestise kaitseala, NR-kultuurimälestise registri nr. | |


Plaanilahenduse lehekülje paiknemine vastab igal lehel toodud lehtede jaotusele

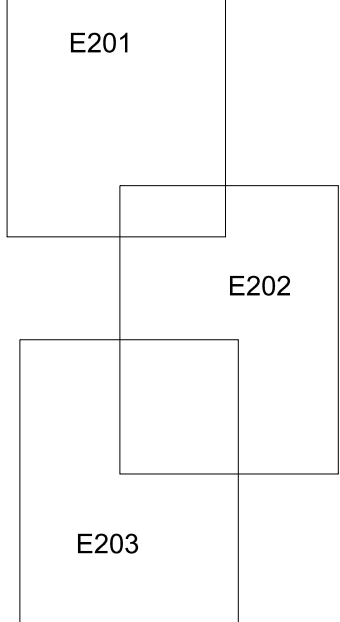

Projekti nimetus			
Vahenurme ja Eense külade operaatorineutraalse sidevõrgu projekti koostamine			
Joonise nimetus			
Asendiplaan			
Projekteerija		Tellij	
Hepta		Corle	
Hepta Group Energy OÜ Teadusparki 6/1 12618 TALLINN EESTI Tel. +372 5179698 info@hepta.ee		Corle OÜ, Uusnaba 2, Kose, 75101, Harjumaa Tel 6660300, corle@corle.ee	
Kontrollija	S. Kulp	Stadium	EP
Projekti juht	S. Kulp	Mõõtkava	1:500
Projekteerija	A. Andersson	Kuupäev	06.10.2026
		Projekti nr	26126
		Joonise nr	E201

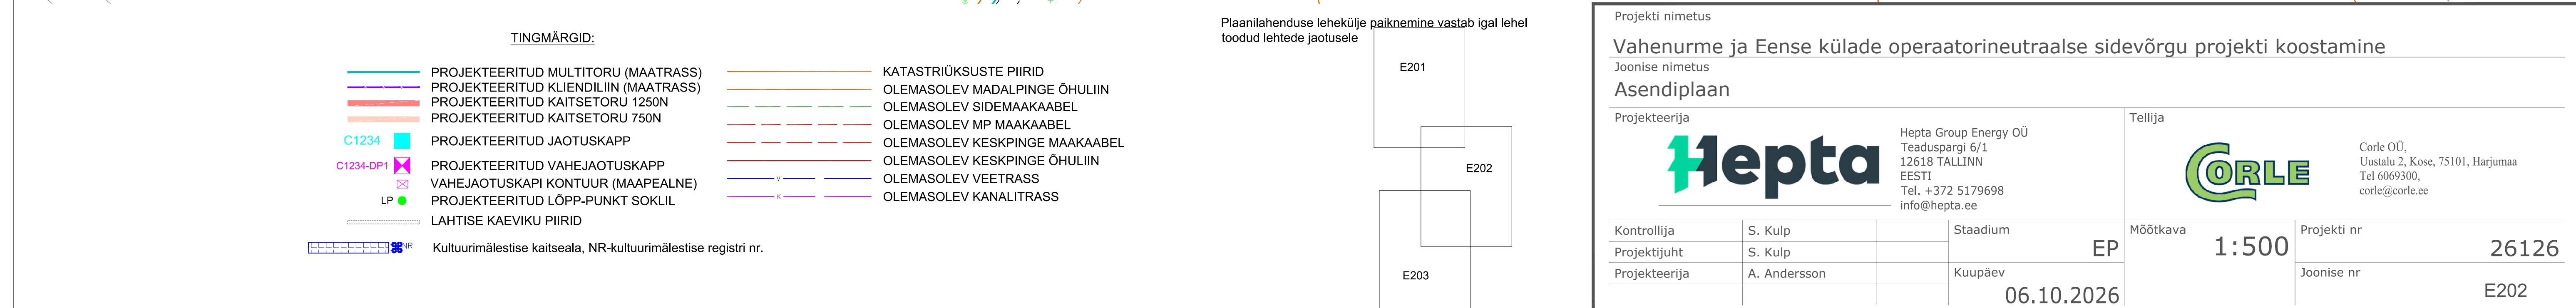


1189x84

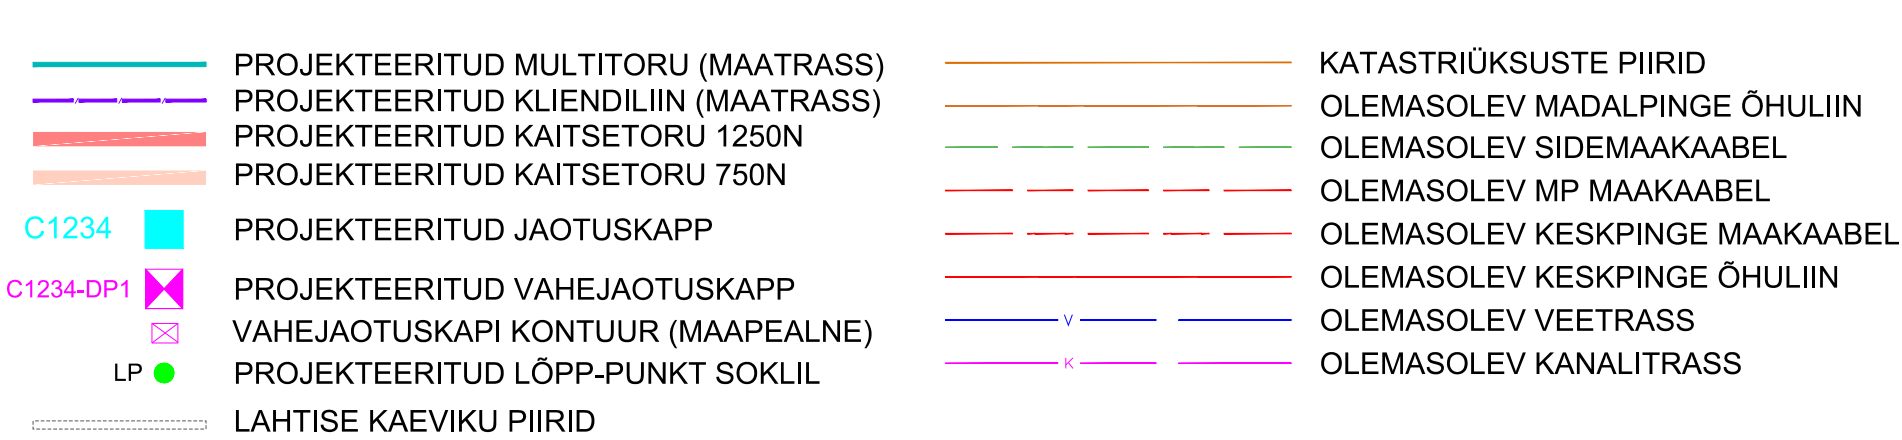

Plaanilahenduse lehekülje paiknemine vastab igal lehel
toodud lehtede jaotusele


E203

1189x84

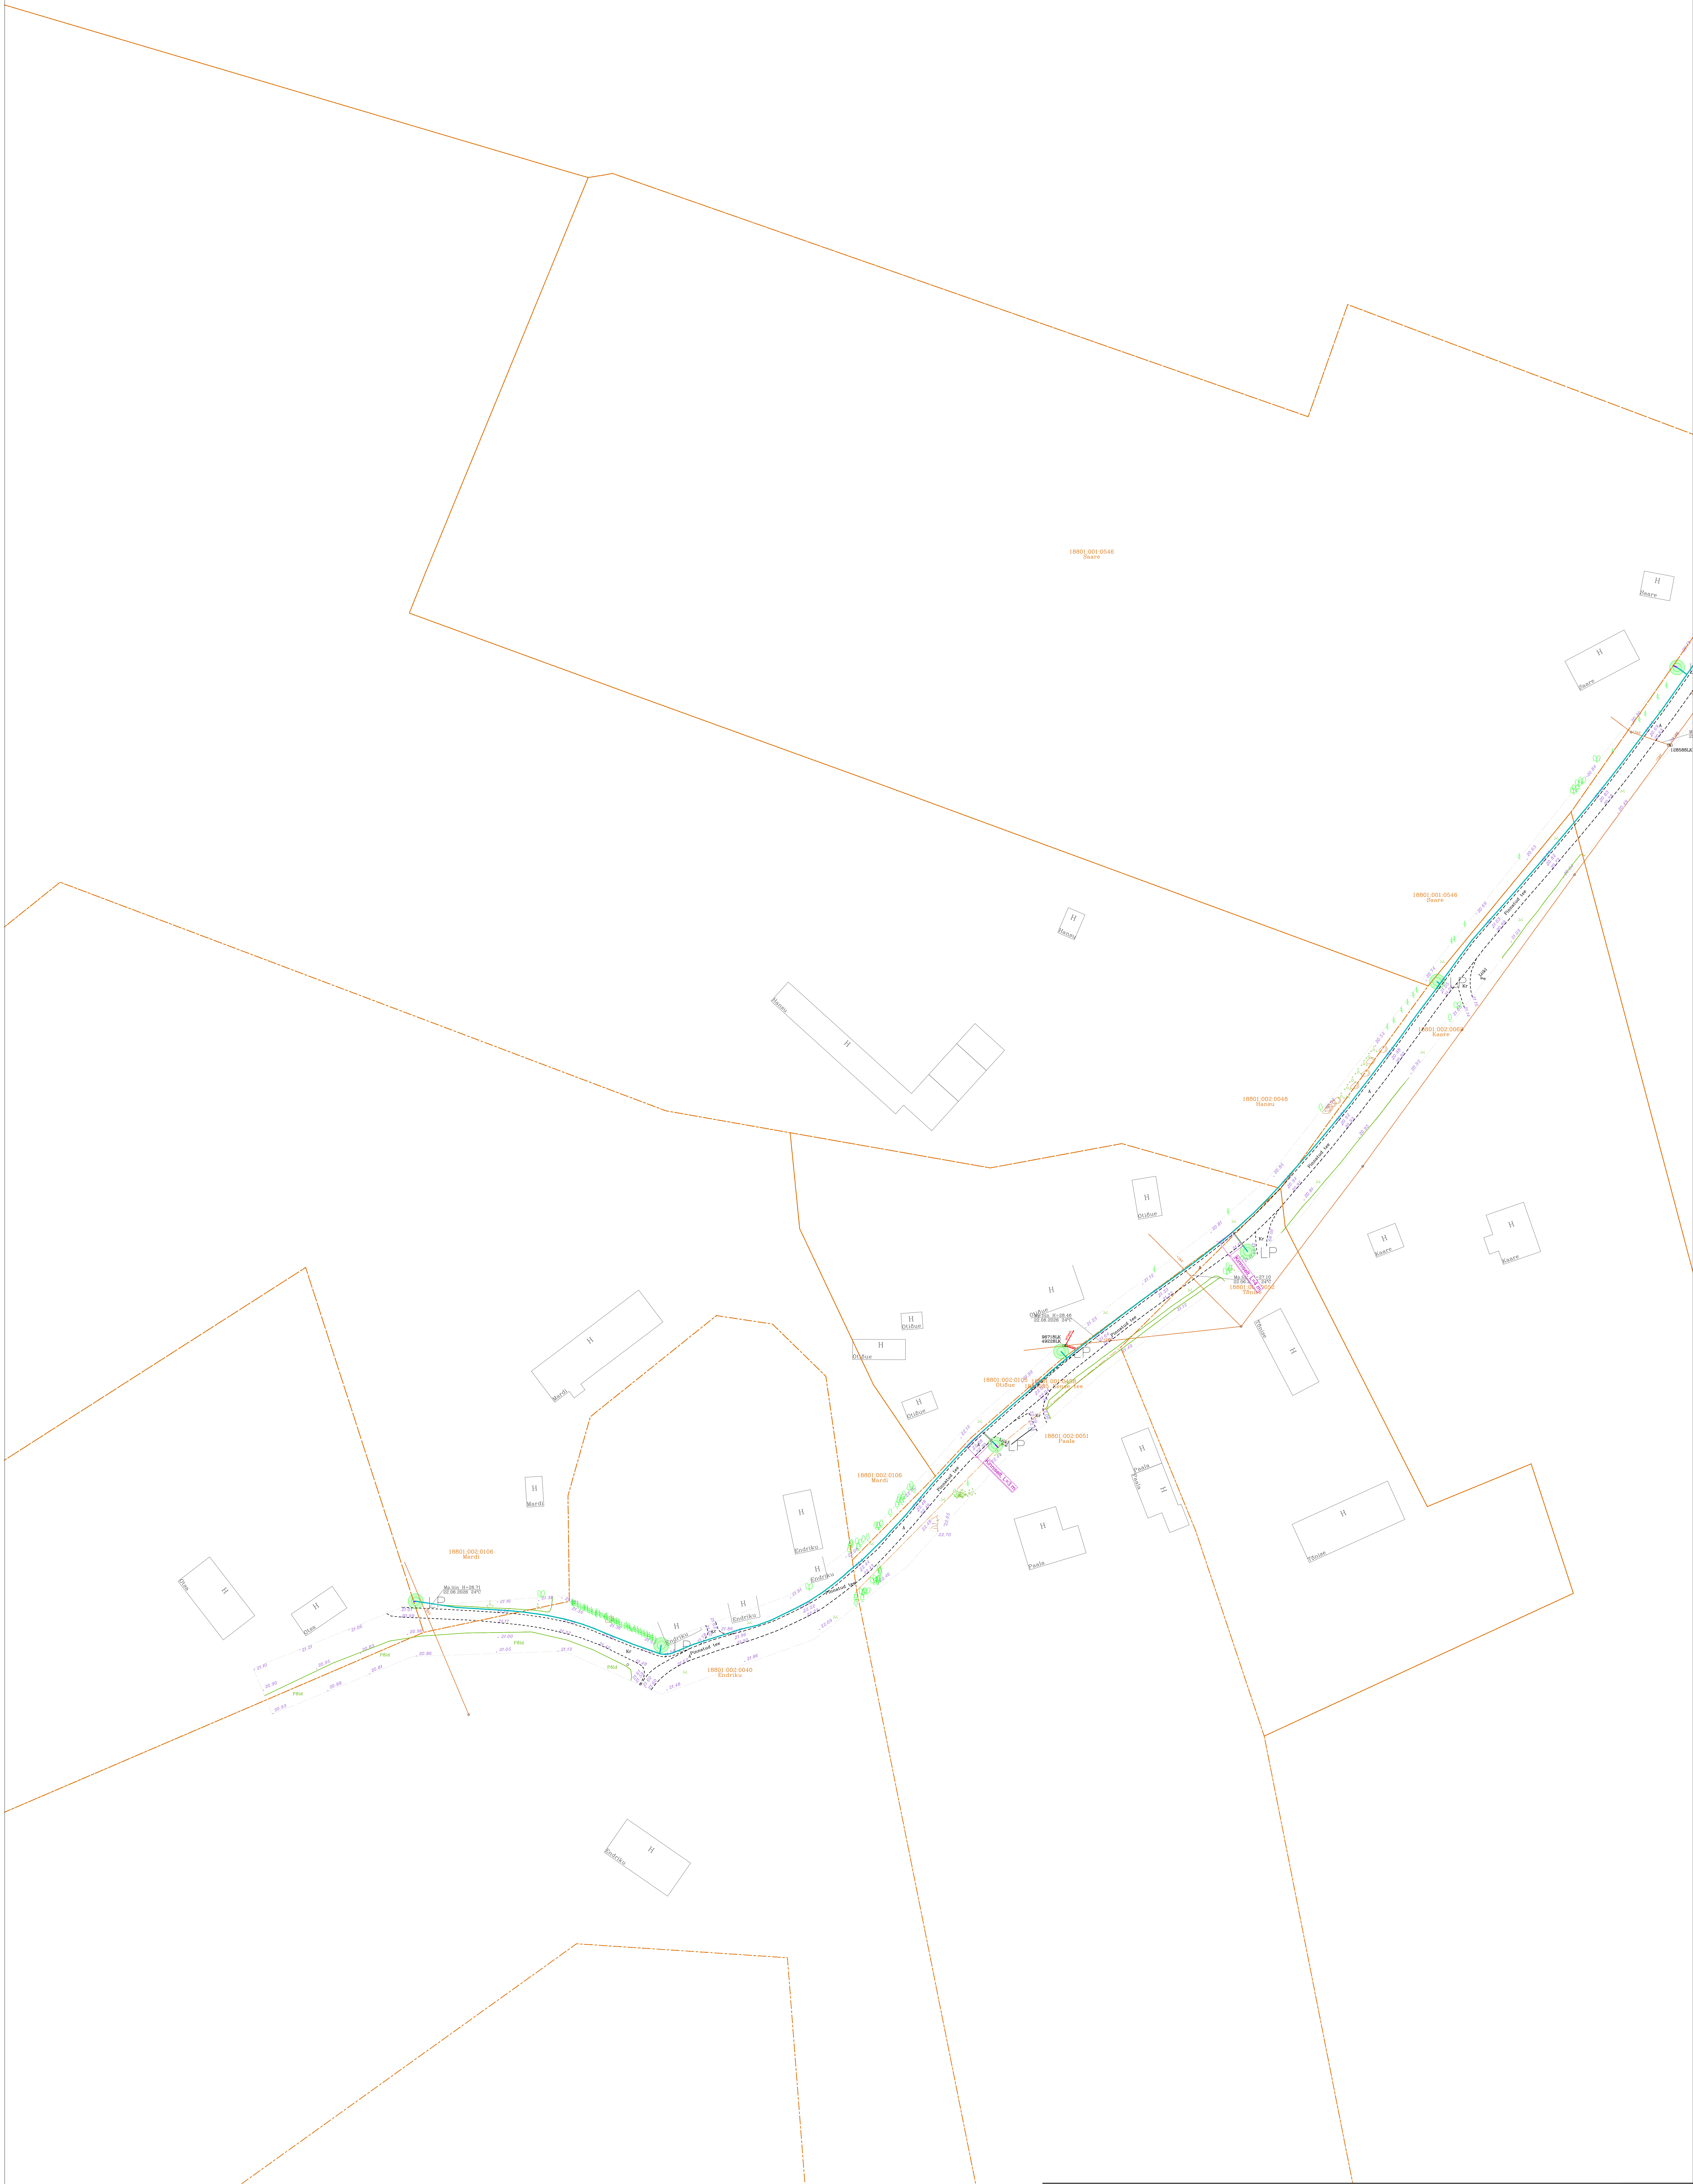


- TINGMÄRGID:
- | | |
|---|--------------------------------|
| PROJEKTEERITUD MULTITORU (MAATRASS) | KATASTRÜKSUSTE PIIRID |
| PROJEKTEERITUD KLIENDILIN (MAATRASS) | OLEMASOLEV MADALPINGE ÕHULIIN |
| PROJEKTEERITUD KAITSETORU 1250N | OLEMASOLEV SIDEMAAKAABEL |
| PROJEKTEERITUD KAITSETORU 750N | OLEMASOLEV MP MAAKAABEL |
| C1234 PROJEKTEERITUD JAOTUSKAPP | OLEMASOLEV KESKPINGE MAAKAABEL |
| C1234-0P1 PROJEKTEERITUD VAHEJAOTUSKAPP | OLEMASOLEV KESKPINGE ÕHULIIN |
| VAHEJAOTUSKAPI KONTOUR (MAAPEALNE) | OLEMASOLEV VEETRASS |
| LP PROJEKTEERITUD LÕPP-PUNKT SOKLIL | OLEMASOLEV KANALITRASS |
| LAHTISE KAEVIKU PIIRID | |
- Kultuurimälestise kaitseala, NR-kultuurimälestise registri nr.

Plaanilahenduse lehekülje paiknemine vastab igal lehel toodud lehtede jaotusele

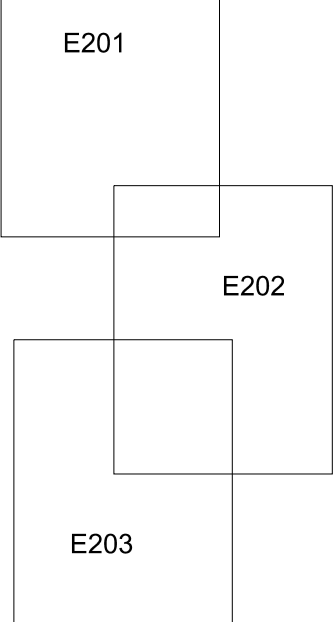

Projekti nimetus			
Vahenurme ja Eense külade operaatorineutraalse sidevõrgu projekti koostamine			
Joonise nimetus			
Asendiplaan			
Projekteerija		Tellija	
			
Hepta Group Energy OÜ Teaduspargi 6/1 12618 TALLINN EESTI Tel. +372 5179698 info@hepta.ee		Corle OÜ, Uusnaba 2, Kose, 75101, Harjumaa Tel 6669300, corle@corle.ee	
Kontrollija	S. Kulp	Stadium	EP
Projekti juht	S. Kulp	Mõõtkava	1:500
Projekteerija	A. Andersson	Kuupäev	06.10.2026
		Projekti nr	26126
		Joonise nr	E204

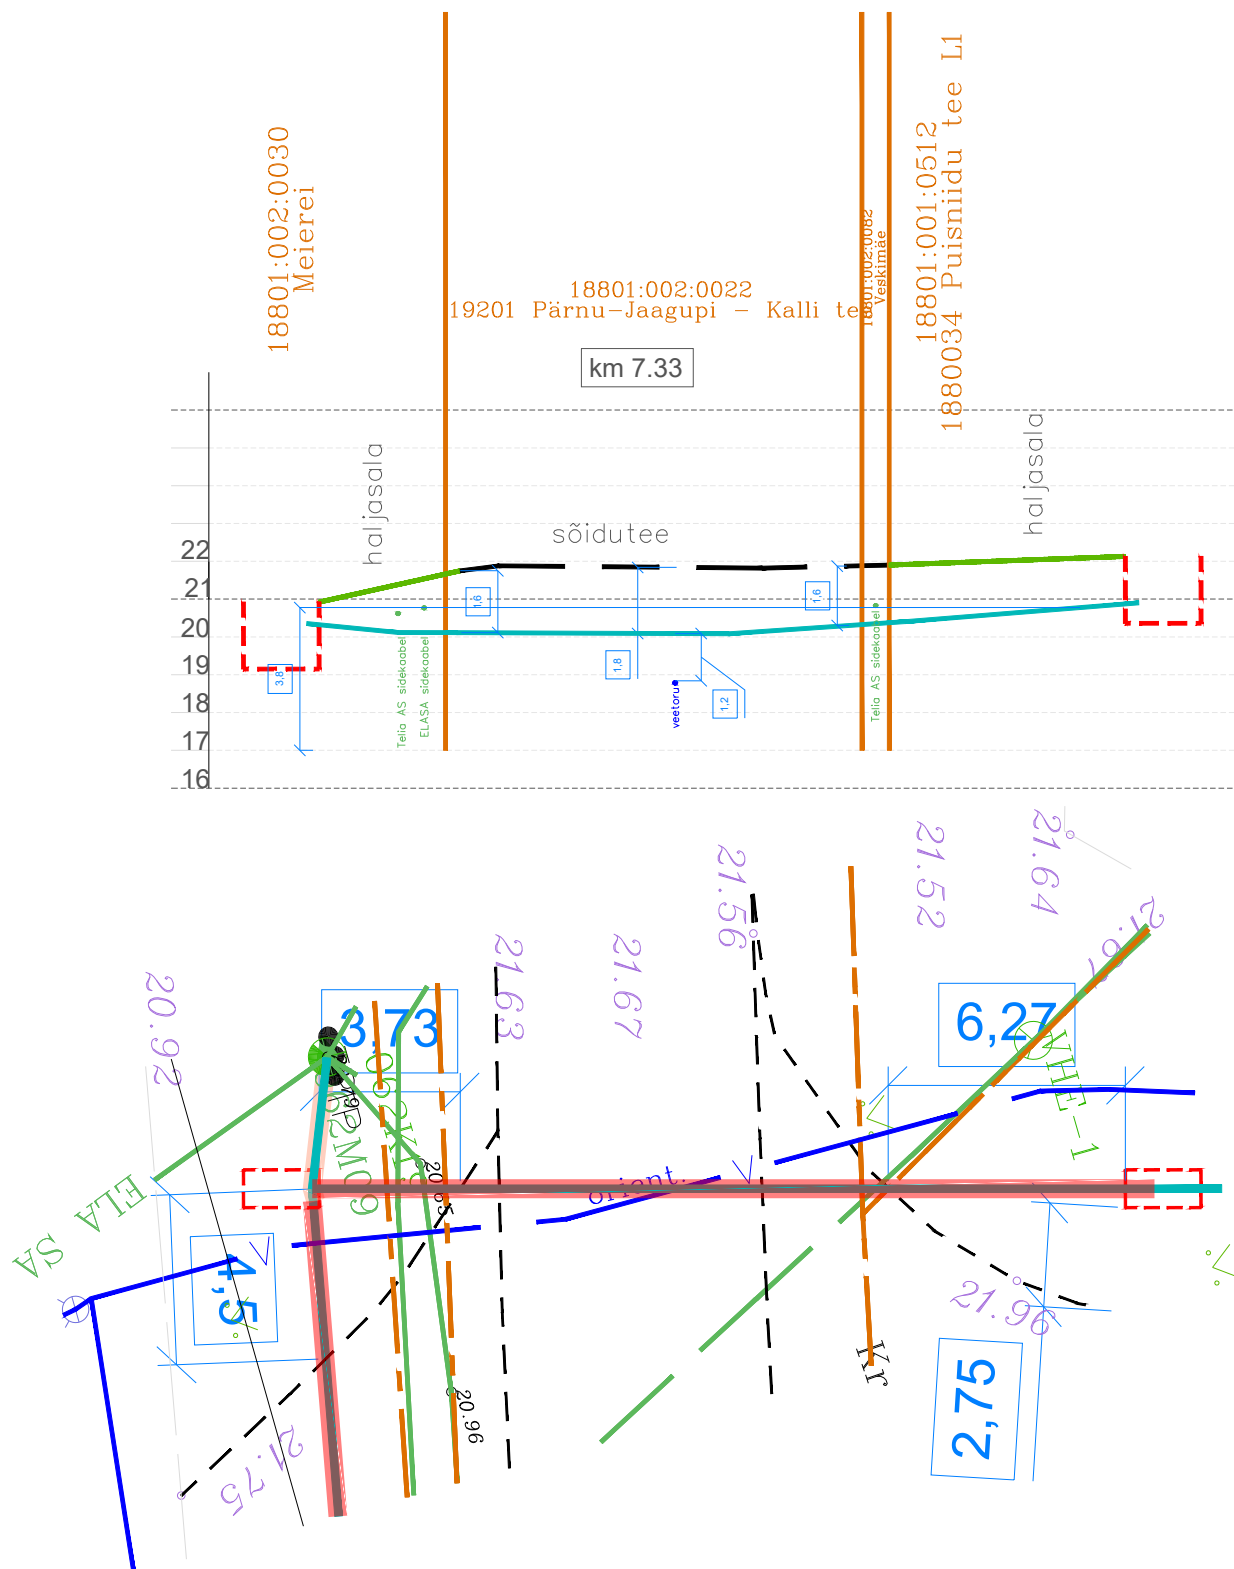

Projekti nimetus

Vahenurme ja Eense külade operaatorineutraalse sidevõrgu projekti koostamine

Joonise nimetus

Ristlõige joonis nr. 1

Projekteerija



Hepta Group Energy OÜ
Teaduspargi 6/1
12618 TALLINN
EESTI
Tel. +372 5179698
info@hepta.ee

Tellij



Corle OÜ,
Uustalu 2, Kose, 75101, Harjumaa
Tel 6069300,
corle@corle.ee

Kontrollija	S. Kulp	Stadium	EP	Mõõtkava	1:200	Projekti nr	26126
Projektijuht	S. Kulp					Joonise nr	E205
Projekteerija	A. Andersson	Kuupäev	06.10.2026				