




SKVS4

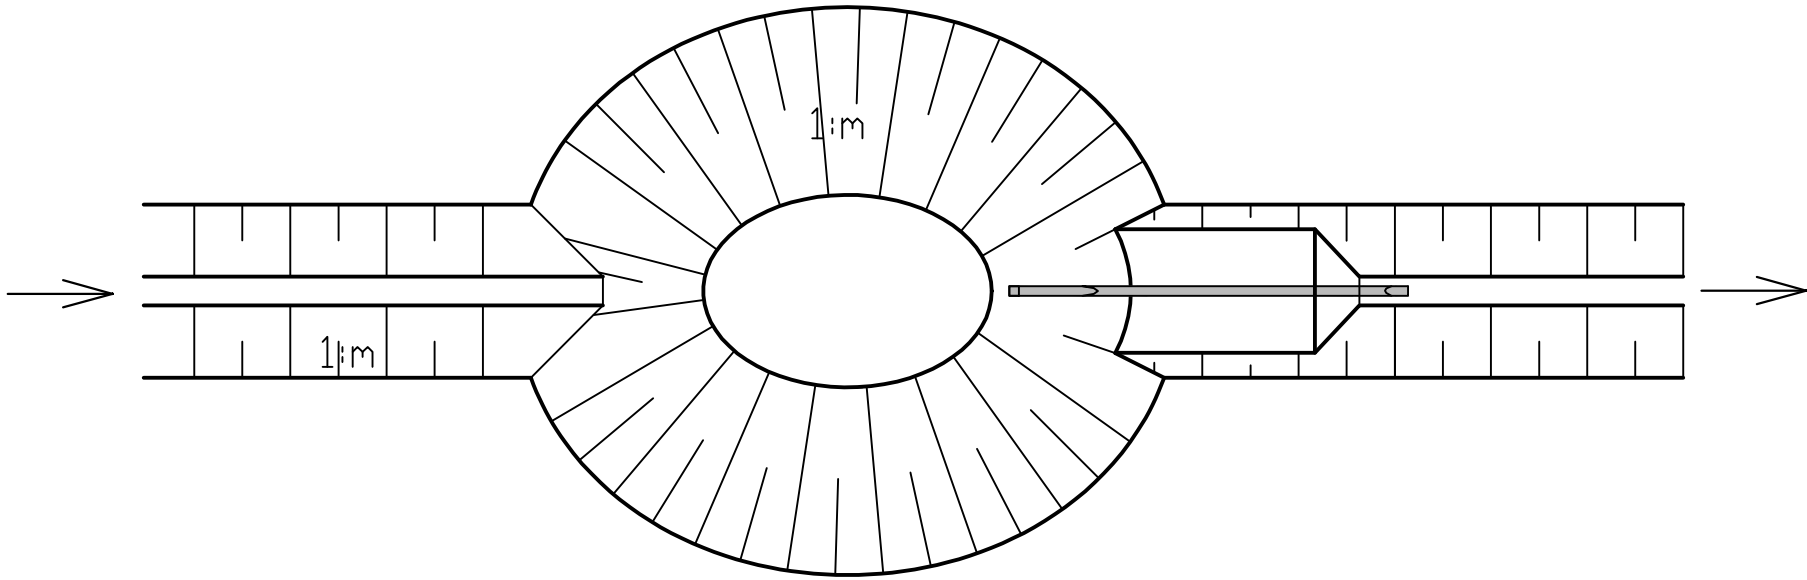

Skemaatiline pikilõige

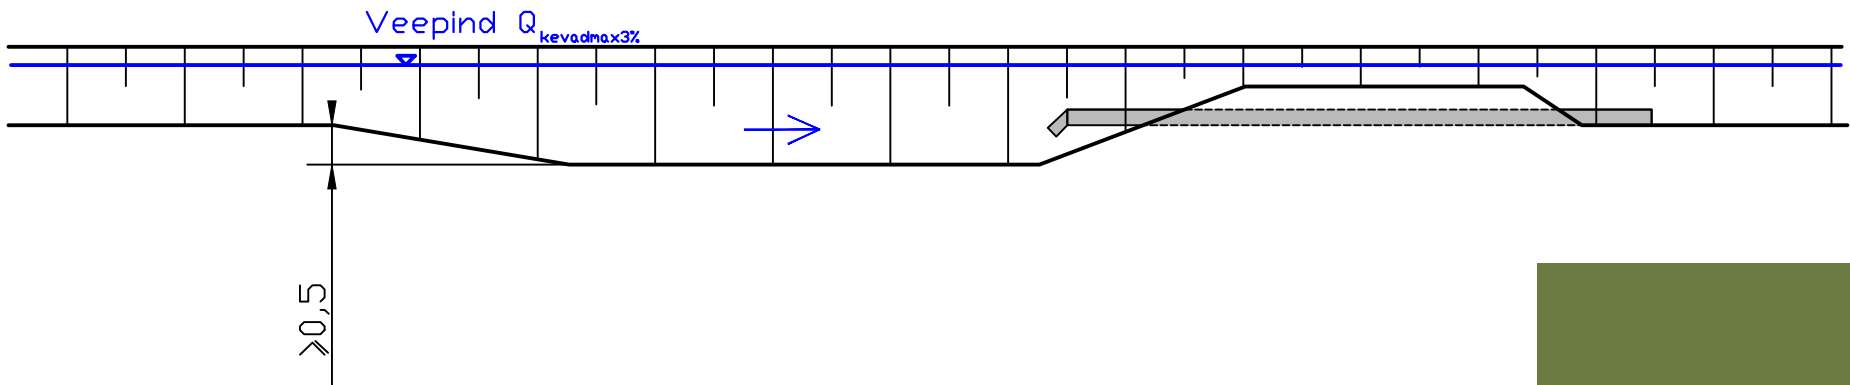

3D skeem

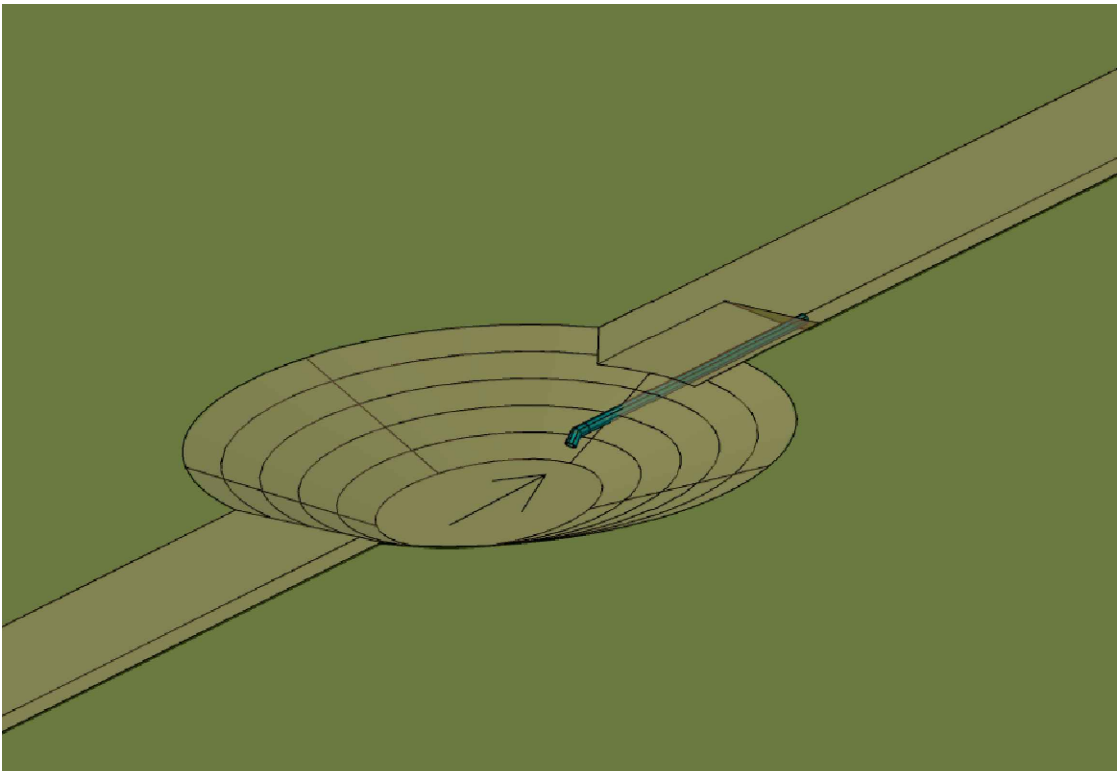

MÄRKUSED

- 1. SUURVEE KONTROLLSÜSTEEM PROJEKTEERITAKSE VEEVARUDE AKULEERIMISEKS VALGALAL
- 2. ÜHIKUTA MÕÖDUD ON MEETRITES
- 3. SKVS 3 PROJEKTEERITAKSE KOHTADESSE, KUS ÜLEUJUTUSE TEKITAMINE EI OLE VÕIMALIK