

Kolme korteriga ridaelamute ja / või kaksikelamute kvartal
Pos 23-40

PLANEERITUD KRUNDI EHITUSÕIGUS


- 1. Plohisti nr
- 2. Krundi pindala ruutmeetrites
- 3. Krundi sihtotstarve katastrilisele liidile
- 4. Suurim lubatud ehitusala pindala ruutmeetrites
- 5. Suurim lubatud hoone korralduse / kõrguse meetrites (ja) ja arvutatud alahooned elamu korraldusele
- 6. Suurim lubatud hoonete arv krundil

TINGMÄRGID:

- Planeeringuala piir
- Olemasolev krundipiir
- Planeeritud krundipiir
- Ehituskeeluvöönd / kaitsevööndi piirjoon
- Planeeritud kohustuslik ehitusjoon
- Krundi sisse- väljasõidu keeluala
- Krundile juurdepääs / juurdepääs planeeritud alale
- Planeeritud üksikelamu hoonestusala
- Planeeritud ridaelamu hoonestusala
- Planeeritud korruselamu hoonestusala
- Planeeritud äri- ja tootmishoonete hoonestusala
- Planeeritud tootmishoonete hoonestusala
- Planeeritud illustreeriv hoonemaht (näidatud on maksimaalne lubatud hoone suurus)
- Olemasolev säilitatav kõrghaljastus
- Planeeritud kõrghaljastus
- Planeeritud kaitsehaljastus
- Likvideeritav objekt
- Planeeritud lastemänguväljaku asukoht
- Planeeritud ühistranspordi peatus
- Ühistranspordi võimalik marsruut
- Planeeritud kergliikluse tee (jalakäijate tee ja jalgrattatee)
- Planeeritud jalakäijate tee
- Planeeritud kergkattega jalgrada avalikuks kasutamiseks
- Planeeritud parkimiskohtade arv
- Planeeritud tiik / sajuvee kraav
- Planeeritud esindusplats
- Planeeritud sõidautode parkimine Tartu-Jõhvi mnt kaitsevööndis

MÄRKUSED:

Olemasolevad drenaažitorud geodeetilisel alustamisel võivad olla nihkes looduses asetsevate drenaažitorudega. Geodeetilisel alustamisel põhjal pooleks osas oleva paarfaku asemel asetseb looduses nooava pumpla. Mootorid on antud meetrites.

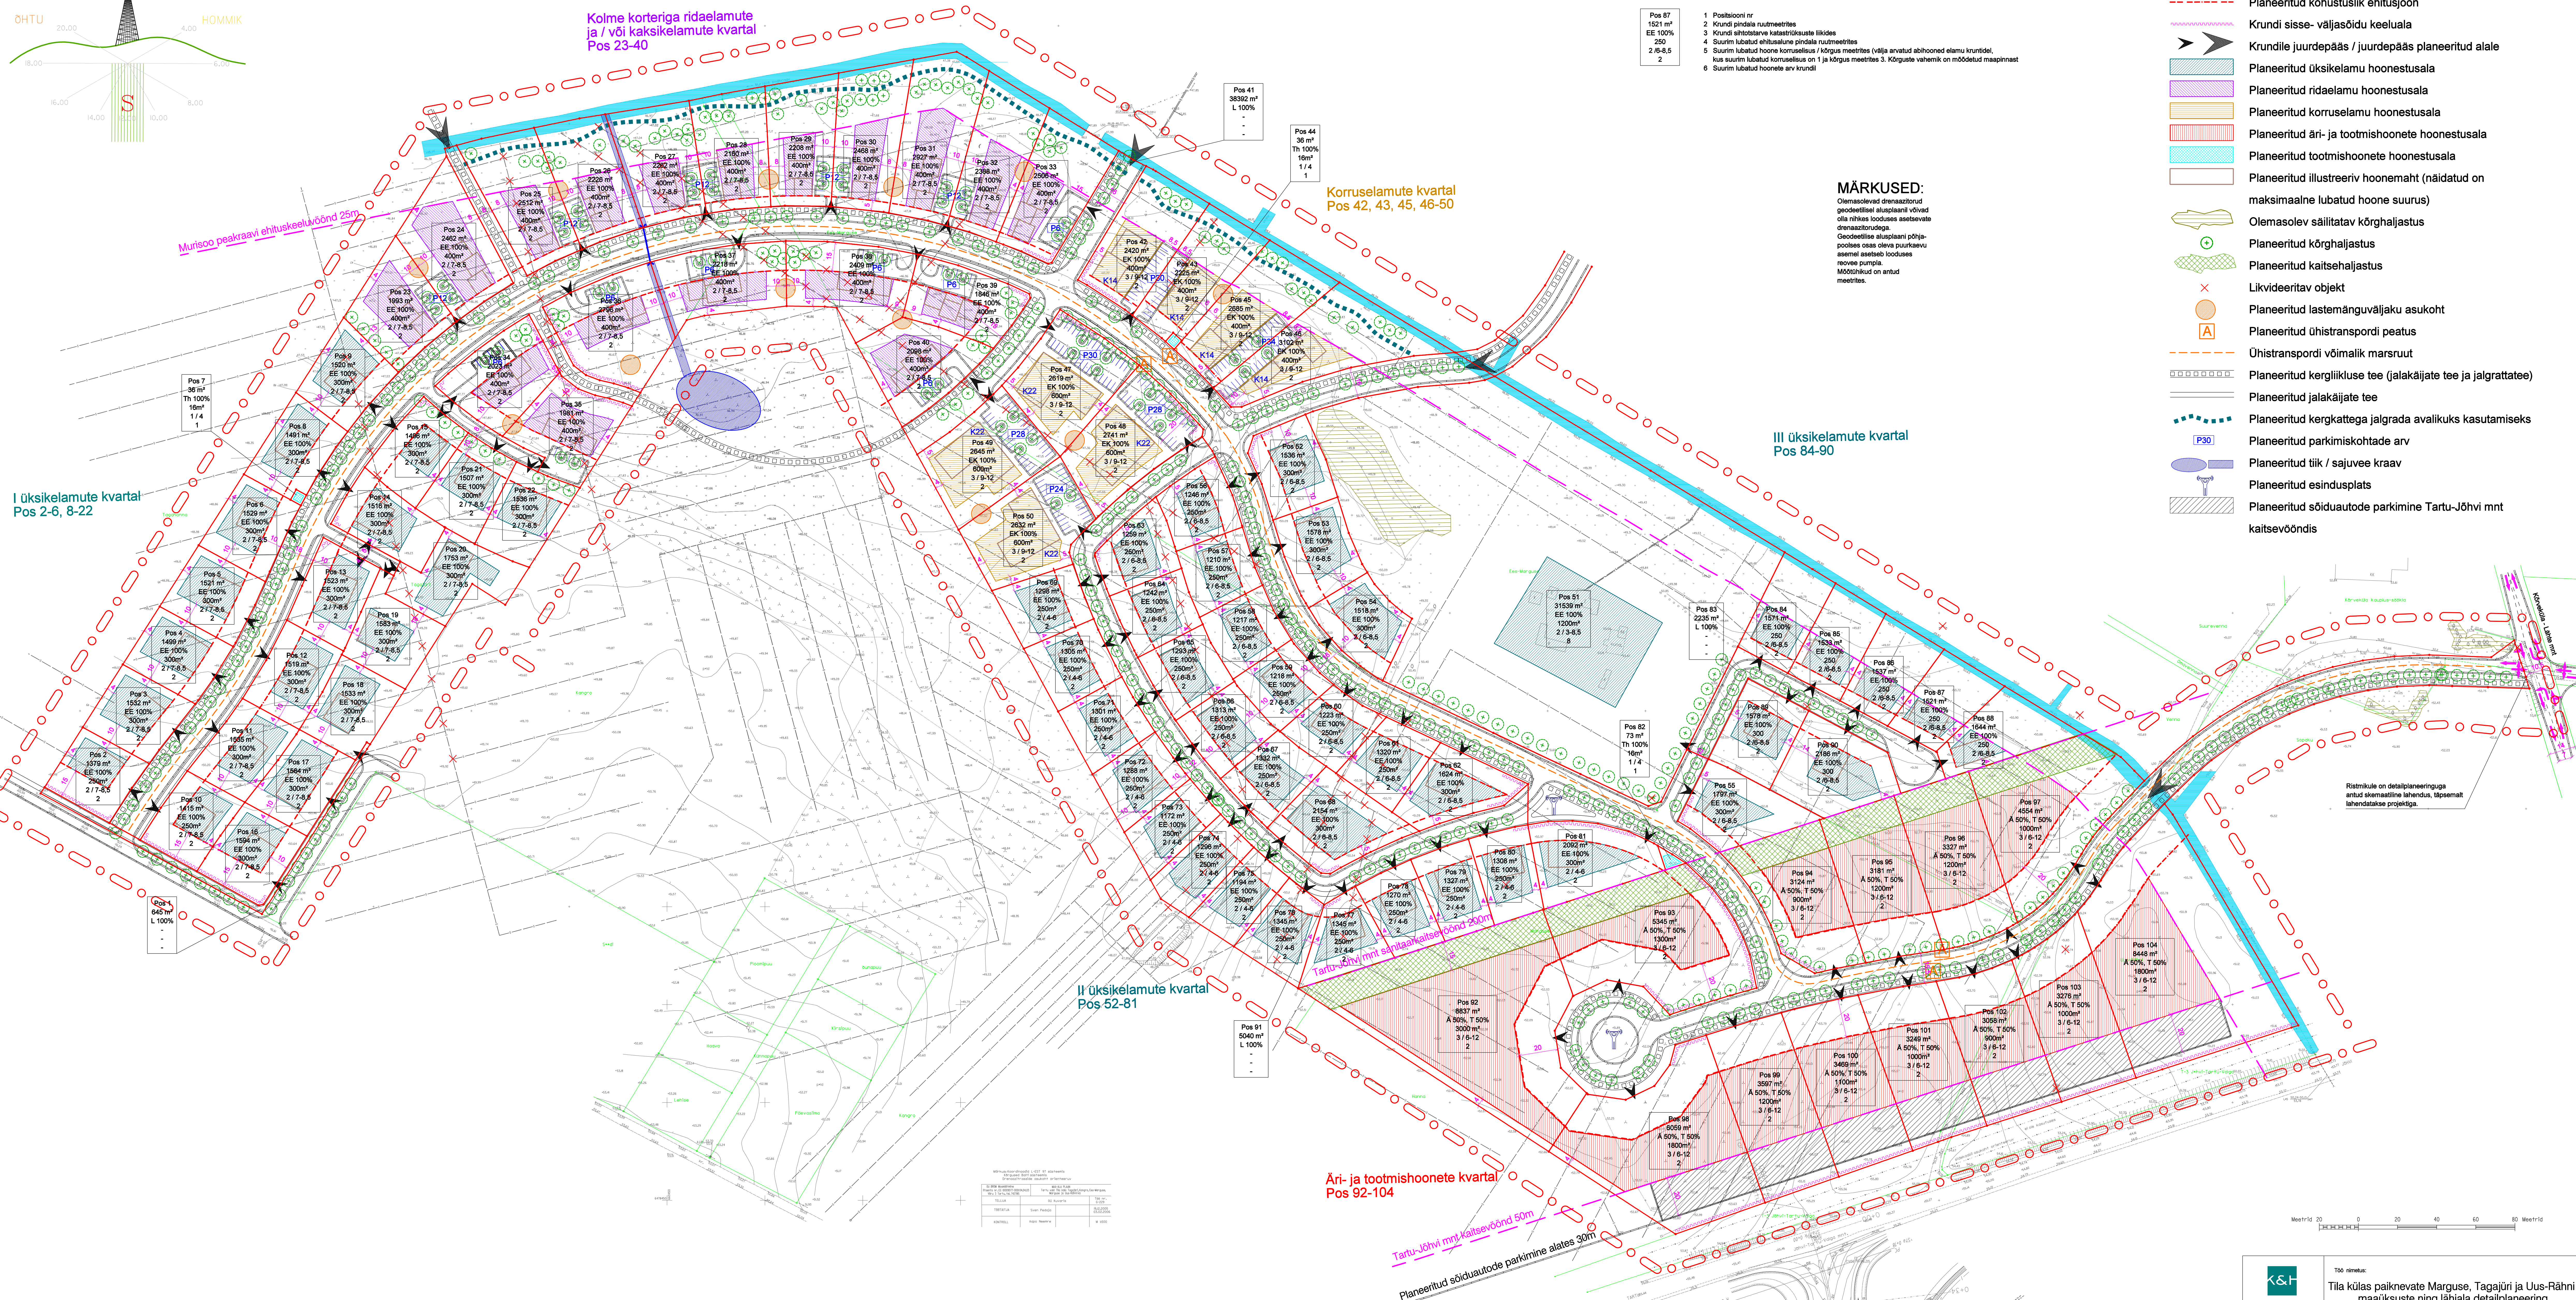

I üksikelamute kvartal
Pos 2-6, 8-22

II üksikelamute kvartal
Pos 52-81

III üksikelamute kvartal
Pos 84-90

Äri- ja tootmishoonete kvartal
Pos 92-104



Töö nimetus: Tila külas paiknevate Marguse, Tagajüri ja Uus-Järni maaüksuste ning lähiala detailplaneering			
Objekt aadress: Tartu vald, Tila küla	Kaardi nimetus: Põhikaart	Mastabaas: 1:1000	
Planeerija: Toomas Põld	Ahhi: ÜS 08.06	Arhiiv nr: A-972	
Kontrollija:	Ahhi: Kauplän	Kaardi nr: 4	
Planeerija:	Ahhi: Kauplän	Projekti etapp: DB	Töö nr: 06DP01