


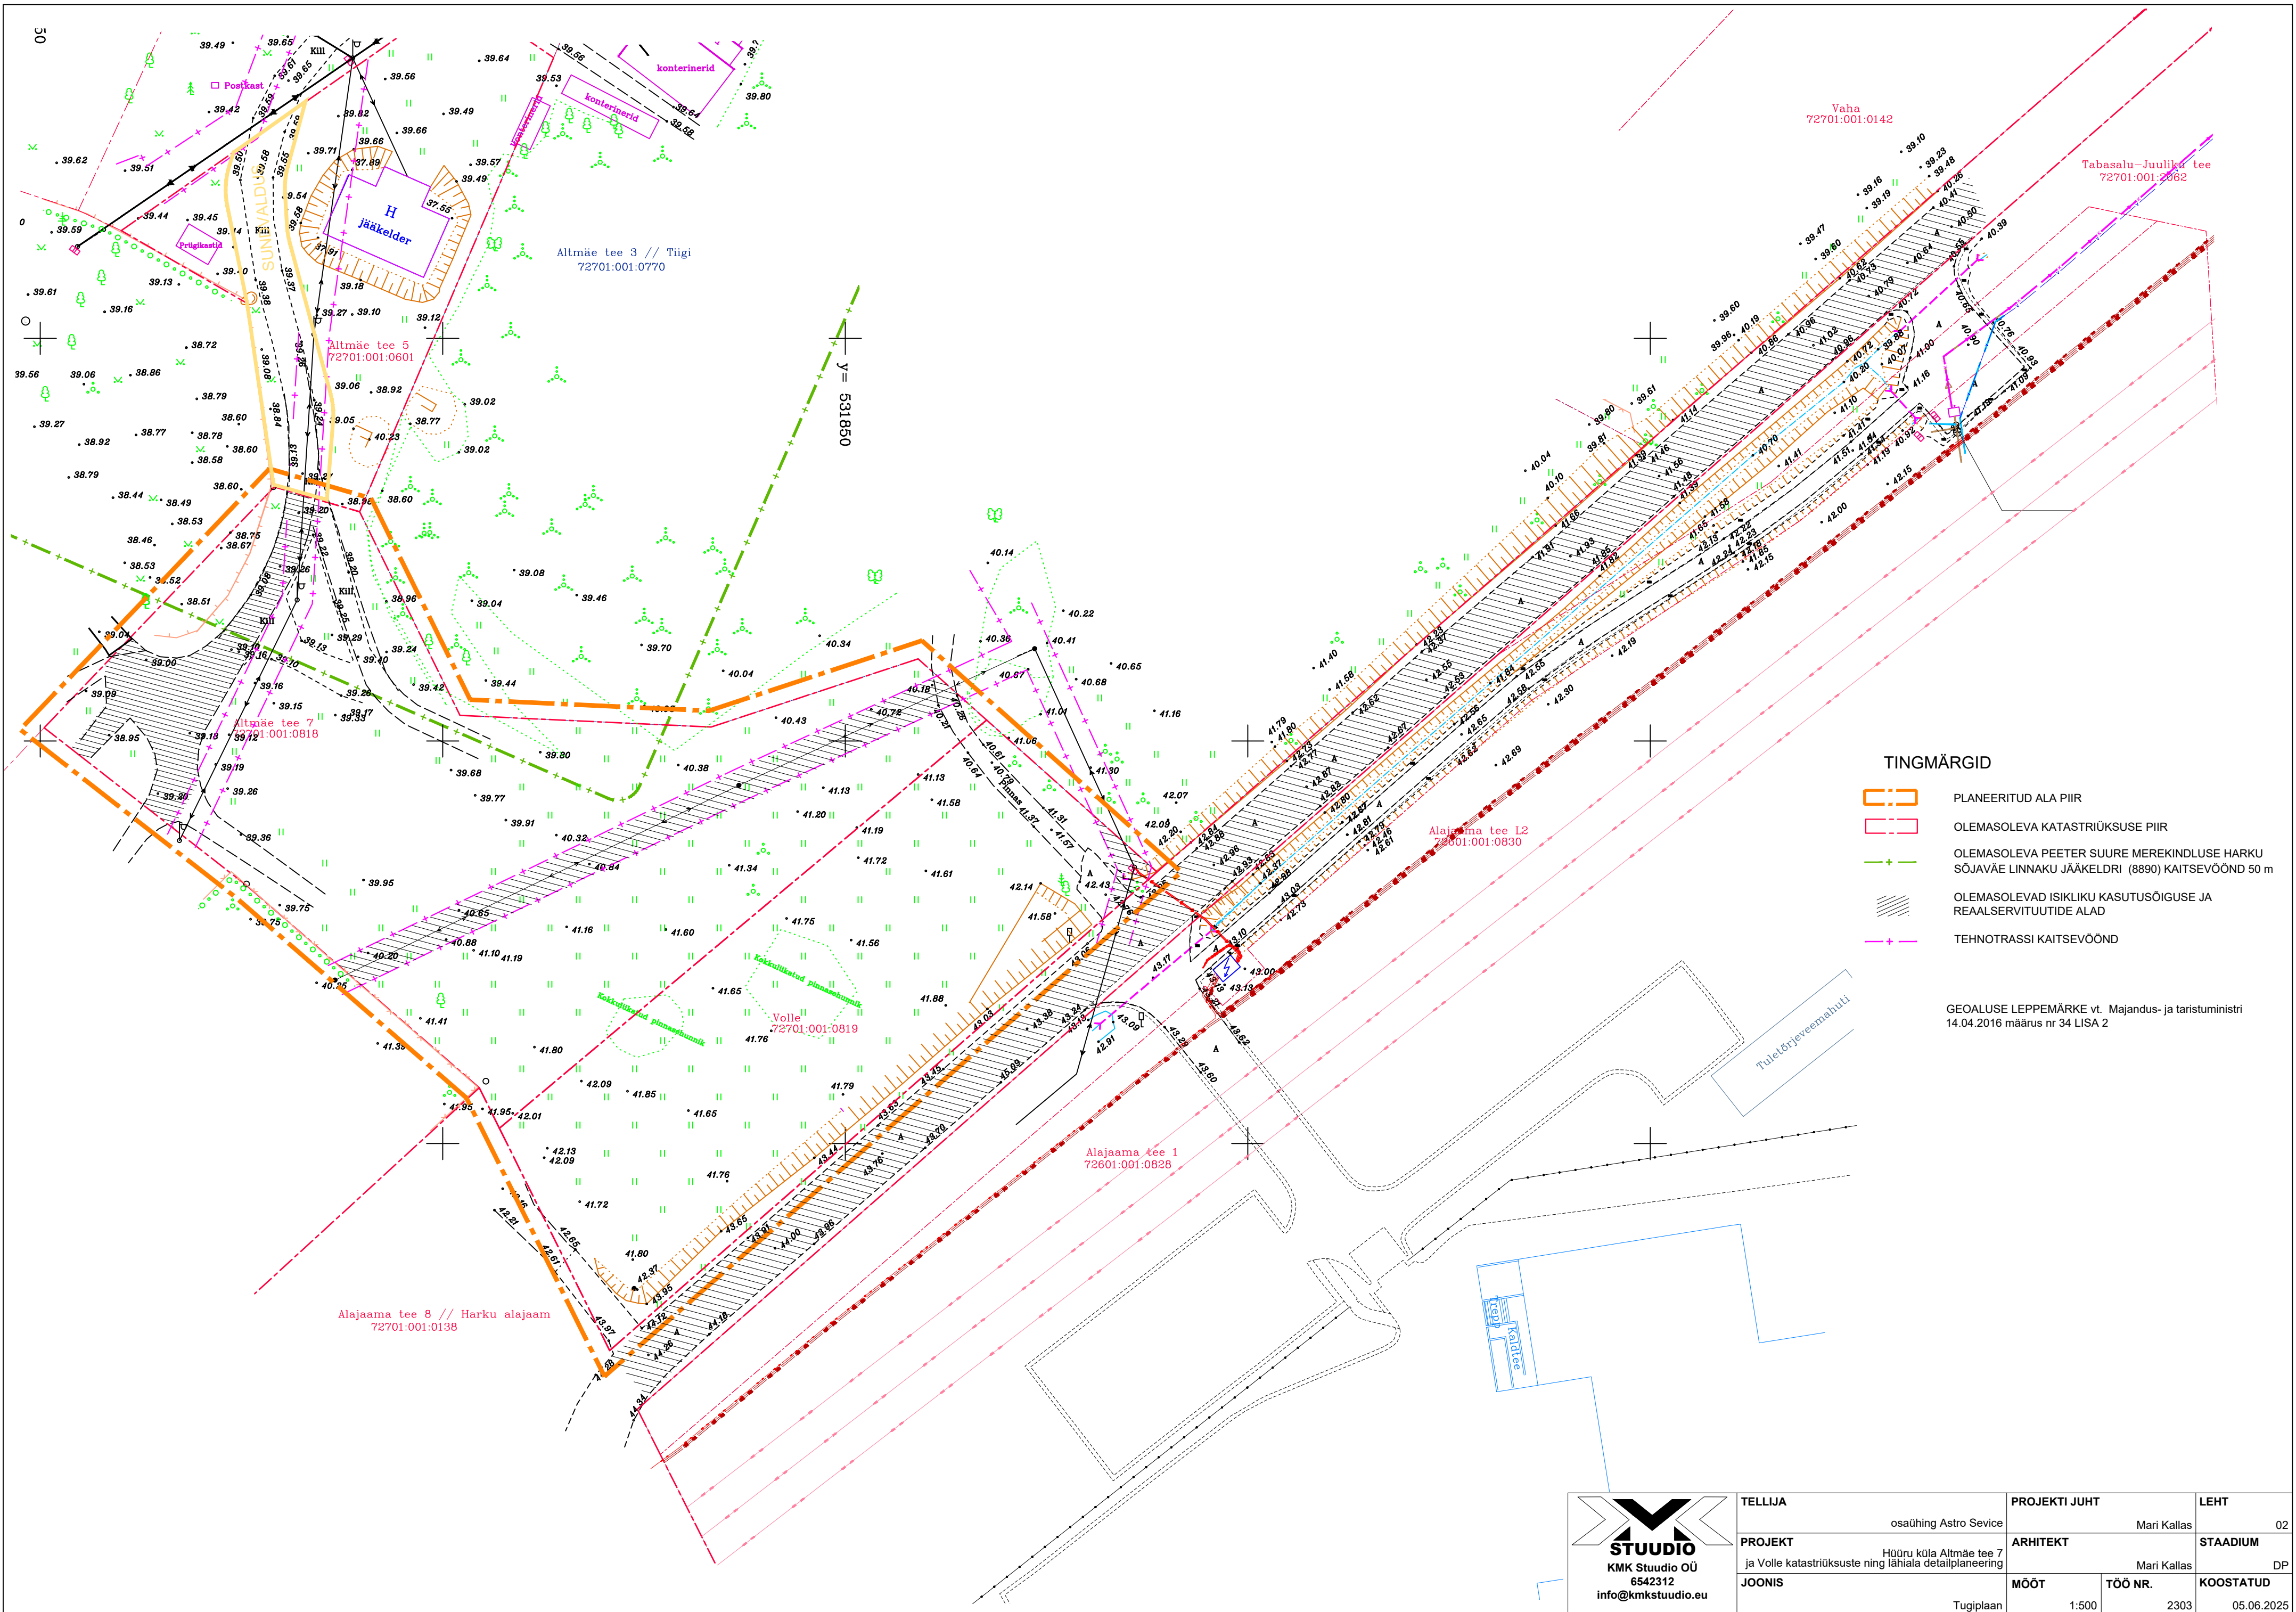

- TINGMÄRGID
- PLANEERITUD ALA PIIR
 - OLEMASOLEVA KATASTRÜKSUSE PIIR
 - OLEMASOLEVA PEETER SUURE MEREKINDLUSE HARKU SÕJAVÄE LINNAKU JÄÄKELDRI (8890) KAITSEVOÖND 50 m
 - OLEMASOLEVAD ISIKLIKU KASUTUSÕIGUSE JA REAALSERVITUUTIDE ALAD
 - TEHNOTRASSI KAITSEVOÖND
- GEOALUSE LEPPEMÄRKE vt. Majandus- ja taristuministri 14.04.2016 määrus nr 34 LISA 2

 STUUDIO KMK Stúdio OÜ 6542312 info@kmkstuudio.eu	TELLIJA		PROJEKTI JUHT		LEHT
	osaühing Astro Service		Mari Kallas		02
	PROJEKT		ARHITEKT		STAADIUM
	Hüüru küla Altmäe tee 7 ja Volle katastrüksuste ning lähiala detailplaneering		Mari Kallas		DP
JOONIS		MOÖT	TÖÖ NR.	KOOSTATUD	
Tugiplaan		1:500	2303	05.06.2025	