


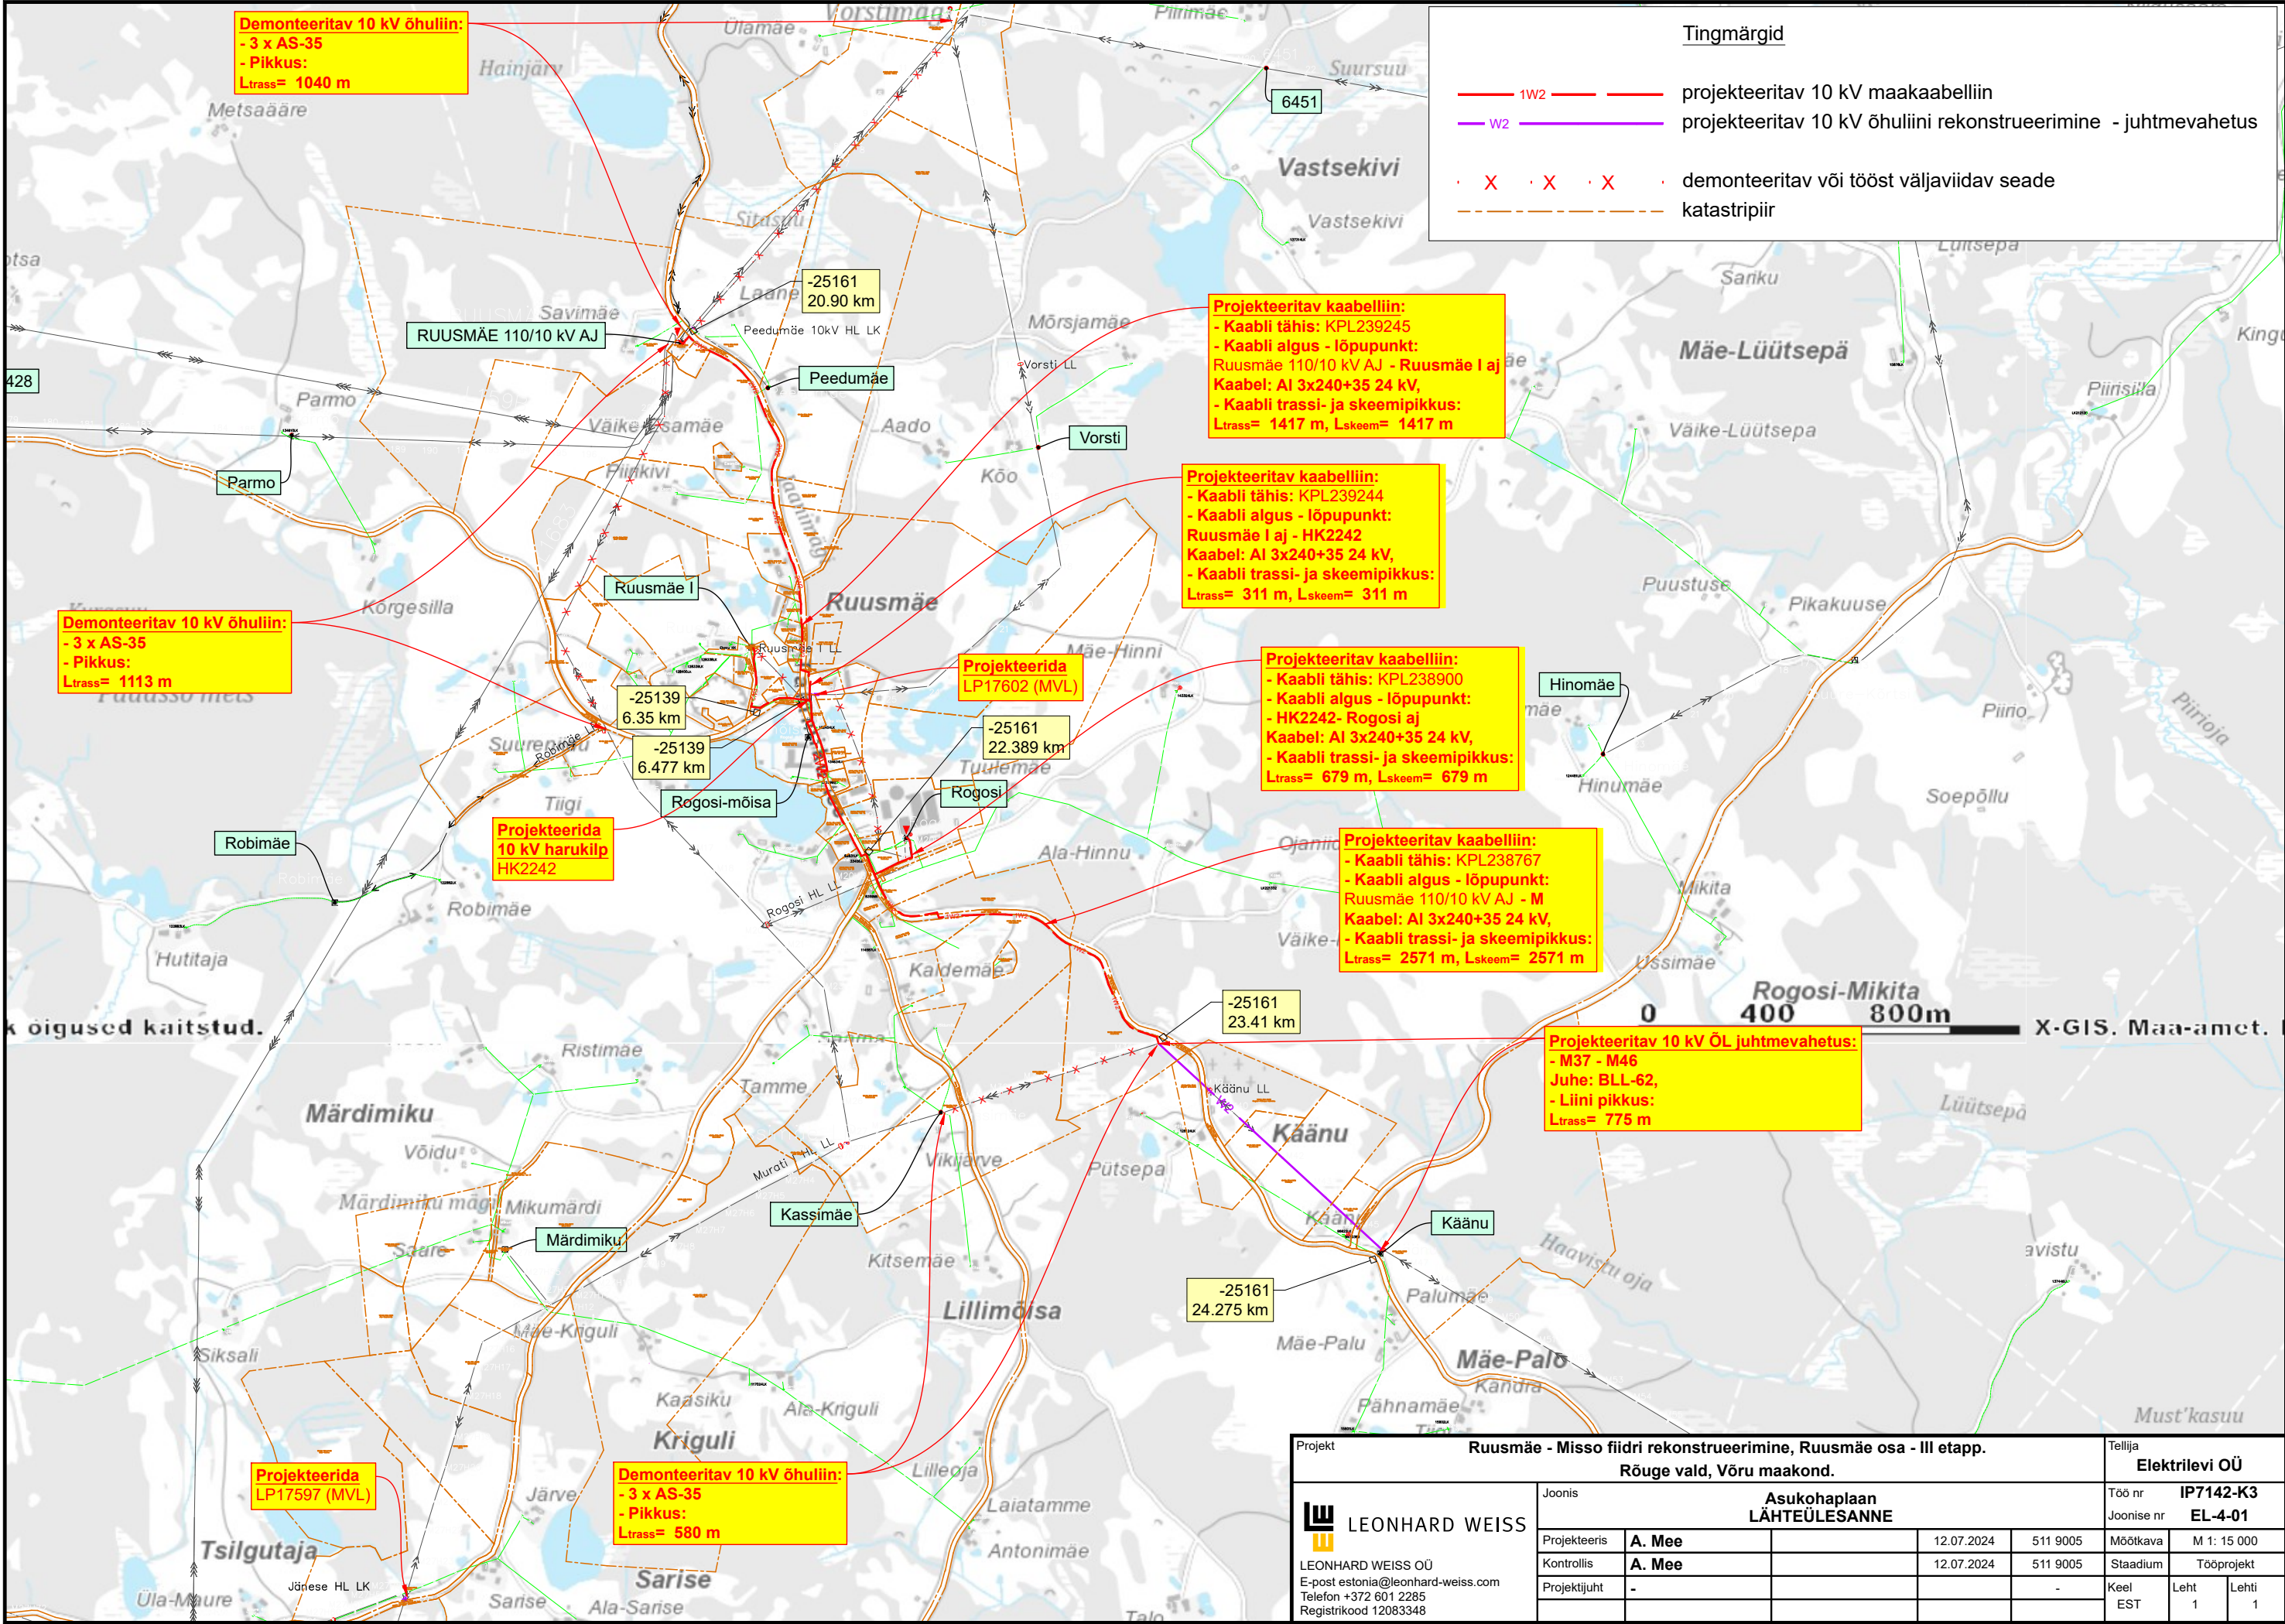

Projekt					Tellija		
Ruusmäe - Misso fiidri rekonstrueerimine, Ruusmäe osa - III etapp.					Elektrilevi OÜ		
Rõuge vald, Võru maakond.					Töö nr IP7142-K3		
Joonis					Joonise nr EL-4-01		
Asukohaplaan					Mõõtkava M 1: 15 000		
LÄHTÜESANNE					Tööprojekti		
Projekteeris	A. Mee		12.07.2024	511 9005	Keel	Leht	Lehti
Kontrollis	A. Mee		12.07.2024	511 9005	EST	1	1
Projekti juht	-			-			

LEONHARD WEISS
LEONHARD WEISS OÜ
E-post estonia@leonhard-weiss.com
Telefon +372 601 2285
Registrikood 12083348