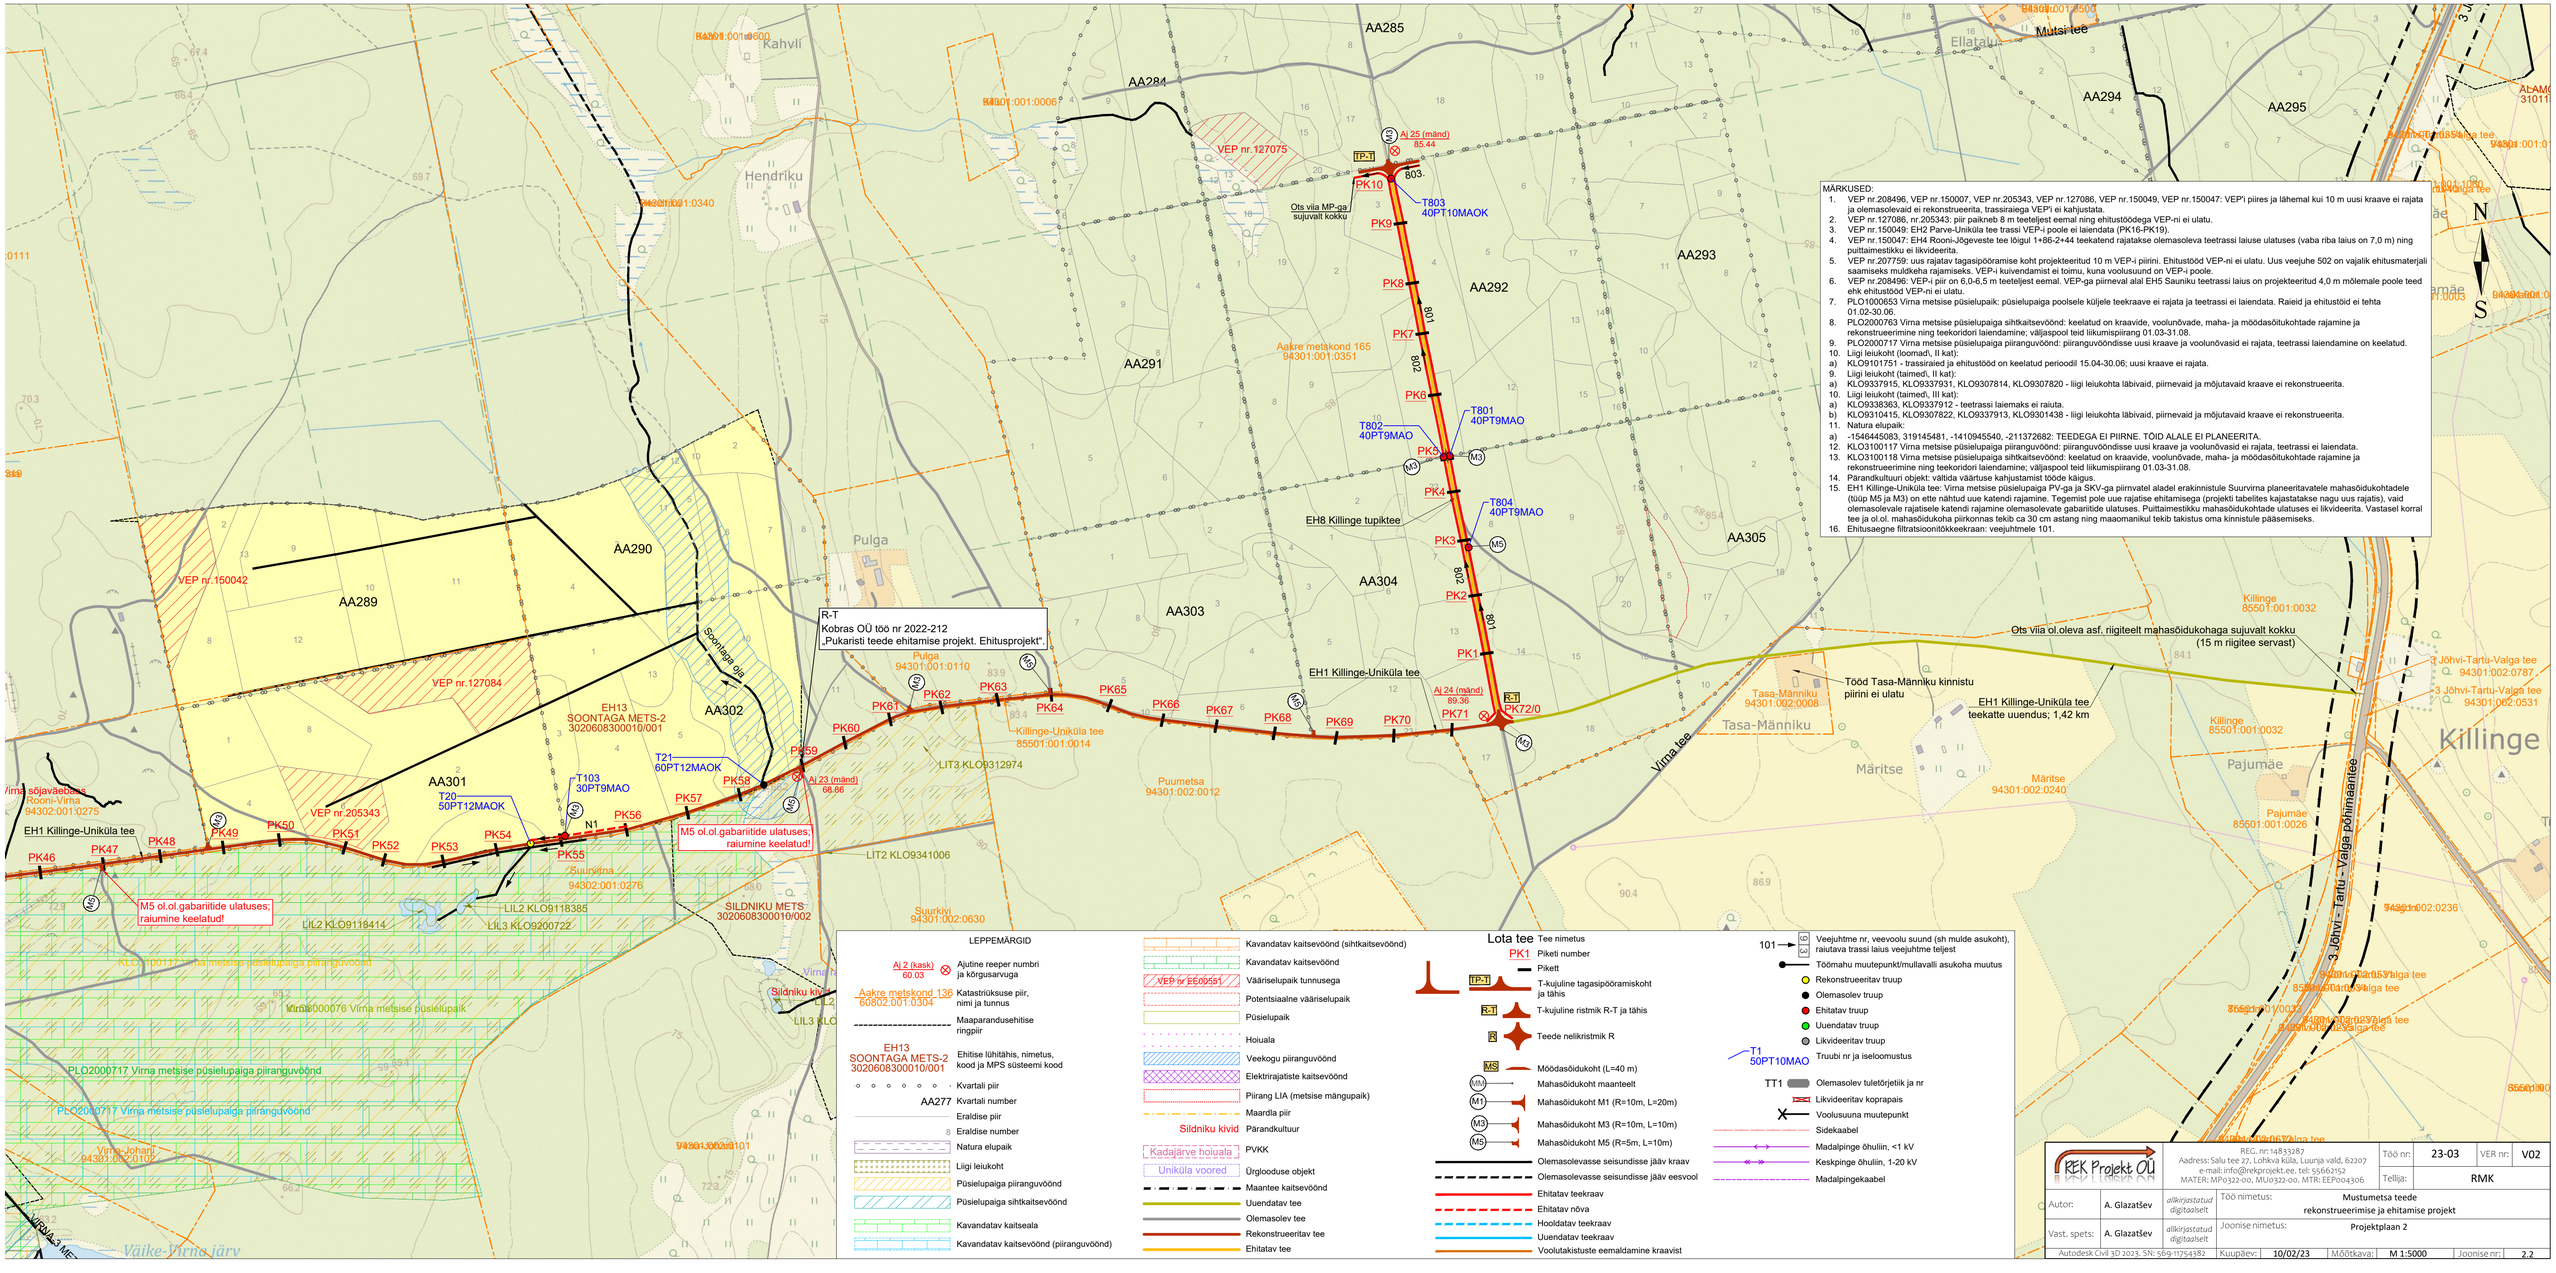
MÄRKUSED:
1. VEP nr.208496, VEP nr.150007, VEP nr.205343, VEP nr.127086, VEP nr.150049, VEP nr.150047: VEP'i piires ja lähemal kui 10 m uusi kraave ei rajata ja olemasolevaid ei rekonstrueerita, trassiraiega VEP'i ei kahjustata.
2. VEP nr.127086, nr.205343: piir paikneb 8 m teeteljest eemal ning ehitustöödega VEP-ni ei ulatu.
3. VEP nr.150049: EH2 Parve-Uniküla tee trassi VEP-i poole ei laiendata (PK16-PK19).
4. VEP nr.150047: EH4 Rooni-Jõgeveste tee lõigul 1+86-2+44 teekatend rajatakse olemasoleva teetrassi laiuse ulatuses (vaba riba laius on 7,0 m) ning puittaimestikku ei likvideerita.
5. VEP nr.207759: uus rajatav tagasipööramise koht projekteeritud 10 m VEP-i piirini. Ehitustöid VEP-ni ei ulatu. Uus veejuhe 502 on vajalik ehitusmaterjali saamiseks muldkeha rajamiseks. VEP-i kuivendamist ei toimu, kuna voolusuund on VEP-i poole.
6. VEP nr.208496: VEP-i piir on 6,0-6,5 m teeteljest eemal. VEP-ga piirneval alal EH5 Sauniku teetrassi laius on projekteeritud 4,0 m mõlemale poole teed ehk ehitustööd VEP-ni ei ulatu.
7. PLO1000653 Virna metsise püsielupaik: püsielupaiga poolsele küljele teekraave ei rajata ja teetrassi ei laiendata. Raieid ja ehitustöid ei tehta 01.02-30.06.
8. PLO2000763 Virna metsise püsielupaiga sihtkaitsevöönd: keelatud on kraavide, voolunõvade, maha- ja möödasõitukohtade rajamine ja rekonstrueerimine ning teekoridori laiendamine; väljaspool teid liikumispiirang 01.03-31.08.
9. PLO2000717 Virna metsise püsielupaiga piiranguvöönd: piiranguvööndisse uusi kraave ja voolunõvasid ei rajata, teetrassi laiendamine on keelatud.
10. Liigi leiukoht (loomad\, II kat):
a) KLO9101751 - trassiraied ja ehitustöödega on keelatud perioodil 15.04-30.06; uusi kraave ei rajata.
9. Liigi leiukoht (taimed\, II kat):
a) KLO9337915, KLO9337931, KLO9307814, KLO9307820 - liigi leiukohta läbivaid, piirnevaid ja mõjutavaid kraave ei rekonstrueerita.
10. Liigi leiukoht (taimed\, III kat):
a) KLO9338363, KLO9337912 - teetrassi laiemaks ei raiuta.
b) KLO9310415, KLO9307822, KLO9337913, KLO9301438 - liigi leiukohta läbivaid, piirnevaid ja mõjutavaid kraave ei rekonstrueerita.
11. Natura elupaik:
a) -1546445083, 319145481, -1410945540, -211372682: TEEDEGA EI PIIRNE. TÖID ALALE EI PLANEERITA.
12. KLO3100117 Virna metsise püsielupaiga piiranguvöönd: piiranguvööndisse uusi kraave ja voolunõvasid ei rajata, teetrassi ei laiendata.
13. KLO3100118 Virna metsise püsielupaiga sihtkaitsevöönd: keelatud on kraavide, voolunõvade, maha- ja möödasõitukohtade rajamine ja rekonstrueerimine ning teekoridori laiendamine; väljaspool teid liikumispiirang 01.03-31.08.
14. Pärandkultuuri objekt: vältida väärtuse kahjustamist tööde käigus.
15. EH1 Killinge-Uniküla tee: Virna metsise püsielupaiga PV-ga ja SKV-ga piirnvatel aladel erakinnistule Suurvirna planeeritavatele mahasõidukohtadele (tüüp M5 ja M3) on ette nähtud uue katendi rajamine. Tegemist pole uue rajatise ehitamisega (projekti tabelites kajastatakse nagu uus rajatis), vaid olemasolevale rajatisele katendi rajamine olemasolevate gabariitide ulatuses. Puittaimestikku mahasõidukohtade ulatuses ei likvideerita. Vastasel korral tee ja ol.ol. mahasõidukoha piirkonnas tekib ca 30 cm astang ning maaomanikul tekib takistus oma kinnistule pääsemiseks.
16. Ehitusaegne filtratsioonitõkkeekraan: veejuhtmele 101.
N
S
AA285
AA284
AA294
AA295
AA293
AA292
AA291
AA290
AA289
AA304
AA303
AA305
AA302
AA301
Kahvli
Hendriku
Pulga
Ellatalu
Mutsi tee
Aakre metskond 165
94301:001:0351
VEP nr.127075
VEP nr.150042
VEP nr.127084
VEP nr.205343
TP-1
PK10
PK9
PK8
PK7
PK6
PK5
PK4
PK3
PK2
PK1
PK72/0
803.
802.
801.
T803
40PT10MAOK
T801
40PT9MAO
T802
40PT9MAO
T804
40PT9MAO
Aj 25 (mänd)
85.44
Ots viia MP-ga
sujuvalt kokku
EH8 Killinge tupiktee
EH1 Killinge-Uniküla tee
EH13
SOONTAGA METS-2
30206083000010/001
Soontaga oja
R-T
Kobras OÜ töö nr 2022-212
„Pukaristi teede ehitamise projekt. Ehitusprojekt".
Aj 24 (mänd)
89.36
Aj 23 (mänd)
66.66
T21
60PT12MAOK
T20
50PT12MAOK
T103
30PT9MAO
N1
PK46
PK47
PK48
PK49
PK50
PK51
PK52
PK53
PK54
PK55
PK56
PK57
PK58
PK59
PK60
PK61
PK62
PK63
PK64
PK65
PK66
PK67
PK68
PK69
PK70
PK71
M5 ol.ol.gabariitide ulatuses; raiumine keelatud!
Killinge-Uniküla tee
85501:001:0014
LIT3 KLO9312974
LIT2 KLO9341006
LIL2 KLO9118385
LIL3 KLO9200722
LIL2 KLO9118414
Puumetsa
94301:002:0012
Suurvirna
94302:001:0276
Suurkivi
94301:002:0630
SILDNIKU METS
30206083000010/002
Sildniku kivi
Virna-Johanni
94301:002:0101
Ots viia ol.oleva asf. riigiteelt mahasõidukohaga sujuvalt kokku
(15 m riigitee servast)
Tööd Tasa-Männiku kinnistu
piirini ei ulatu
EH1 Killinge-Uniküla tee
teekatte uuendus; 1,42 km
Tasa-Männiku
94301:002:0008
Tasa-Männiku
Virna tee
Killinge
85501:001:0032
Pajumäe
85501:001:0026
Pajumäe
94301:002:0240
Märitse
Killinge
3 Jõhvi - Tartu - Valga põhimaantee
3 Jõhvi-Tartu-Valga tee
94301:002:0787
3 Jõhvi-Tartu-Valga tee
94301:002:0531
Virna sõjavaeabaas
Rooni-Virna
94302:001:0275
Väike-Virna järv
Virna metsise püsielupaiga piiranguvöönd
PLO2000717 Virna metsise püsielupaiga piiranguvöönd
PLO2000717 Virna metsise püsielupaiga piiranguvöönd
KLO3100117 Virna metsise püsielupaiga piiranguvöönd
Virna000076 Virna metsise püsielupaik
LEPPEMÄRGID
Aj 2 (kask) 60.03 Ajutine reeper numbri ja kõrgusarvuga
Aakre metskond 136 60802:001:0304 Katastriüksuse piir, nimi ja tunnus
Maaparandusehitise ringpiir
EH13 SOONTAGA METS-2 30206083000010/001 Ehitise lühitähis, nimetus, kood ja MPS süsteemi kood
Kvartali piir
AA277 Kvartali number
Eraldise piir
8 Eraldise number
Natura elupaik
Liigi leiukoht
Püsielupaiga piiranguvöönd
Püsielupaiga sihtkaitsevöönd
Kavandatav kaitseala
Kavandatav kaitsevöönd (piiranguvöönd)
Kavandatav kaitsevöönd (sihtkaitsevöönd)
Kavandatav kaitsevöönd
VEP nr EE00551 Vääriselupaik tunnusega
Potentsiaalne vääriselupaik
Püsielupaik
Hoiuala
Veekogu piiranguvöönd
Elektrirajatiste kaitsevöönd
Piirang LIA (metsise mängupaik)
Maardla piir
Sildniku kivid Pärandkultuur
Kadajärve hoiuala PVKK
Uniküla voored Ürgloodus objekt
Maantee kaitsevöönd
Uuendatav tee
Olemasolev tee
Rekonstrueeritav tee
Ehitatav tee
Lota tee Tee nimetus
PK1 Piketi number
Pikett
TP-1 T-kujuline tagasipööramiskoht ja tähis
R-T T-kujuline ristmik R-T ja tähis
R Teede nelikristmik R
MS Mööda sõidukoht (L=40 m)
MM Mahasõidukoht maanteelt
M1 Mahasõidukoht M1 (R=10m, L=20m)
M3 Mahasõidukoht M3 (R=10m, L=10m)
M5 Mahasõidukoht M5 (R=5m, L=10m)
Olemasolevasse seisundisse jääv kraav
Olemasolevasse seisundisse jääv eesvool
Ehitatav teekraav
Ehitatav nõva
Hooldatav teekraav
Uuendatav teekraav
Voolutakistuste eemaldamine kraavist
101 Veejuhtme nr, veevoolu suund (sh mulde asukoht), raiutava trassi laius veejuhtme teljest
Töömahu muutepunkt/mullavalli asukoha muutus
Rekonstrueeritav truup
Olemasolev truup
Ehitatav truup
Uuendatav truup
Likvideeritav truup
T1 50PT10MAO Truubi nr ja iseloomustus
TT1 Olemasolev tuletõrjetiik ja nr
Likvideeritav koprapais
Voolusuuna muutepunkt
Sidekaabel
Madalpinge õhuliin, <1 kV
Keskpinge õhuliin, 1-20 kV
Madalpingekaabel
REK Projekt OÜ
REG. nr: 14833287
Aadress: Salu tee 27, Lohkva küla, Luunja vald, 62207
e-mail: info@rekprojekt.ee, tel: 55662152
MATÉR: MP0322-00, MU0322-00, MTR: EEP004306
Töö nr: 23-03
VER nr: V02
Tellija: RMK
Autor: A. Glazatšev
allkirjastatud digitaalselt
Vast. spets: A. Glazatšev
allkirjastatud digitaalselt
Töö nimetus: Mustumetsa teede rekonstrueerimise ja ehitamise projekt
Joonise nimetus: Projektplaan 2
Autodesk Civil 3D 2023, SN: 569-11754382
Kuupäev: 10/02/23
Mõõtkava: M 1:5000
Joonise nr.: 2.2