KRUNDI KASUTAMISE SIHTOTSTARBED

EP - Ühiskelamu maa - ühele leibkonnale (perele) kavandatud maa

HM - parkmetsa maa - loodusliku metsa jaiv6i rohumaa baasil inimese poolt kujundatud üldkasutatav roheala, kuhu on lubatud ehitada väiksemaid, juhtivat kasutuseotstarvet teeninda6vaid hooneid ja rajatisi

LT - tee ja tänava maa - tee koos tee kooseisu kuuluva parkla, puhkekoha, ühisséiduki peatumiseks ettenähtud ala ja tee ohutus-, signalisatsioon-, turva-, side-, valgustus- v6i energiarajatiste maad ja trammitee maa

KATASTRIÜKSUSE SIHTOTSTARVETE LIIGID

Elamumaa - tähistus E, numberkood 001- alaliseks v6i perioodiliseks elamiseks ettenähtud ehitiste maa ja garaažide maa. Elamu sh. korterelamu, suvila, aiamaja alune ja selle juurde kuuluva majapidamis- ja abiehitise alune ja neid ehitisi teeninda6v maa

Üldkasutatav maa - tähistus Üm- numberkood 007 - avalikult kasutatav iseseisvat katastriüksust moodustav üldjuhul hooneteta maa, millel v6ivad paikneda üksnes abihooned sh.haljasala ja pargi maa, supelranna maa, rahvapeo- ja kokkutulekuv4ljaku maa, lautri maa, spordiplatsi ja terviseraja maa, kalmistu maa

Transpordimaa - tähistus L, numberkood 007 - liikemiseks ja transportiks kasutatav maa koos ohutuse tagamiseks ja selle maa korrashoiuks vajalike ehitiste alune ning neid ehitisi teenindava maaga sh: äriotstarbeta avaliikult kasutatavate parkimisehitiste sh.parklate maa, raudteemaa, lennuliiklusmaa, navigatsiooniseadmete maa, köistee, trammitee ja nendega ehitus- ja toimimisviisi poolest sarnane tee v6i muu raudteest erineva ehitusega r6obastee alune maa.

Maatulundusmaa - tähistus M, numberkood 011 – põllumajandussaaduste tootmiseks v6i metsakasvatuseks kasutatav maa v6i maa, millel on metsa- v6i põllumajanduslik potentsiaal

PLANEERITUD KRUNDI KASUTAMISE SIHTOTSTARBED JA EHITUSÕIGUS

KRUNDI NR.	OBJ.ID	AADRESS	SIHTOTSTARVE VASTAVALT DET.PL.ANEERINGULE	HOONETE ARV KRUNDIL	PÕHIHOONE: / ABIHOONE	KRUNDI PINDALA	SUURIM LUBATUD EHITISEALUNE PIND m²	SUURIM KORRUSELISUSI MAX KÕRGUS (m)
1	MIKU-JÜRI TN 1	EP 100%	2/9	300	1/ 2	3710m²		

Kataster			Detailplaneering		
tähis	kood	katastriüksuse sihtotstarve	tähis	krundi kasutamise sihtotstarve	
E	001	Elamumaa	EP	Ühiskelamumaa	
L	007	Transpordimaa	LT	Tee ja tänava maa	
Üm	017	Üldmaa	HM	Parkmetsa maa	

PLANEERITAVA JA PIIRNEVATE KATASTRIÜKSUSTE AADRESS, TUNNUS, SIHTOTSTARVE

Mäku–Jüri 66904:003:1431 M100%

KATASTRIÜKSUSE AADRESS
KATASTRITUNNUS
KATASTRIÜKSUSE SIHTOTSTARVE

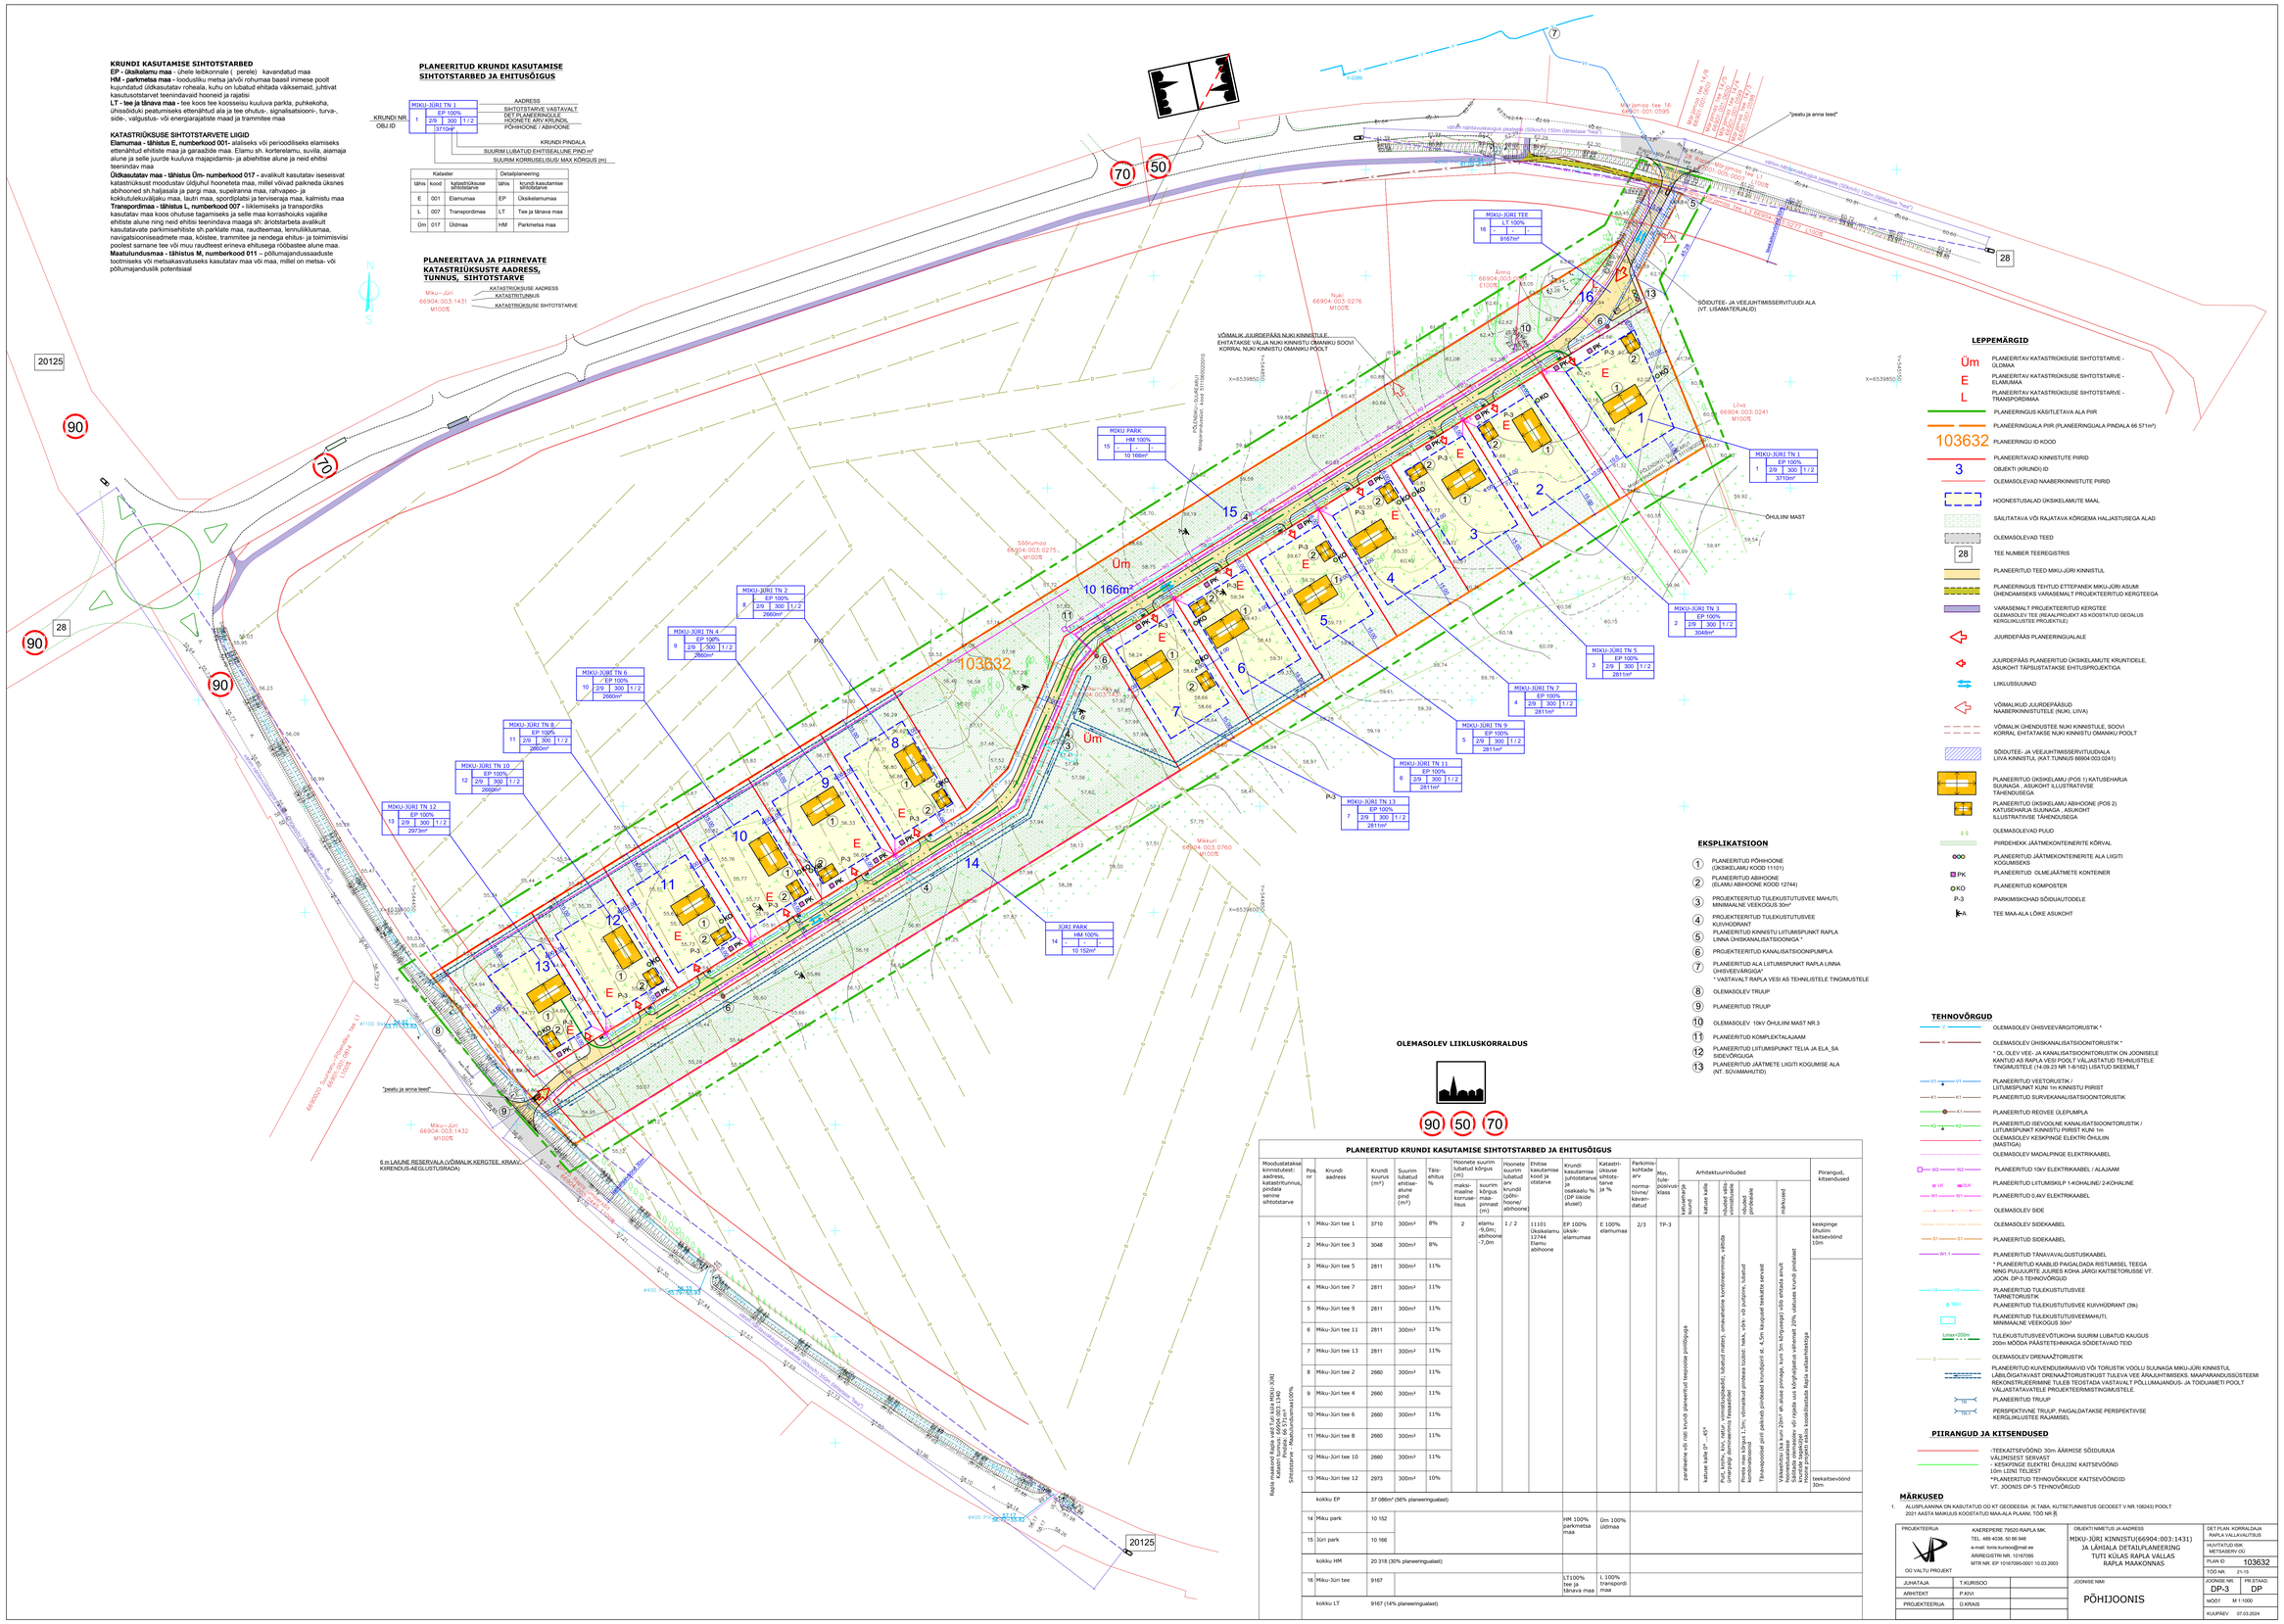
"peatu ja anna teed"
SÕIDUTEE- JA VEEJUHTIMISSERVITUUDI ALA (VT. LISAMATERJALID)
ÕHULINI MAST
VÕIMALIK JUURDEPÄÄS NUKI KINNISTULE. EHITATAKSE VÄLJA NUKI KINNISTU OMANIKU SOOVI KORRAL NUKI KINNISTU OMANIKU POOLT
6,m LAIUNE RESERVALA (VÕIMALIK KERGTEE. KRAAV-KIIRENDUS-AEGLUSTUSRADA)
Mäku–Jüri 66904:003:1432 M100%
Mäkuri 66904:003:0760 M100%
Nuki 66904:003:0276 M100%
Liiva 66904:003:0241 M100%
Sõõrumõisa 66904:003:0275 M100%
Ärma 66904:003:0242 E100%
Mõisamõnnikaugsel paisjärve (Sõõrumõ) 150m (täistaiane "kaja")
