


Õhuliini demonteerimine või paigaldus liikluse sulgemisega kuni 5 min

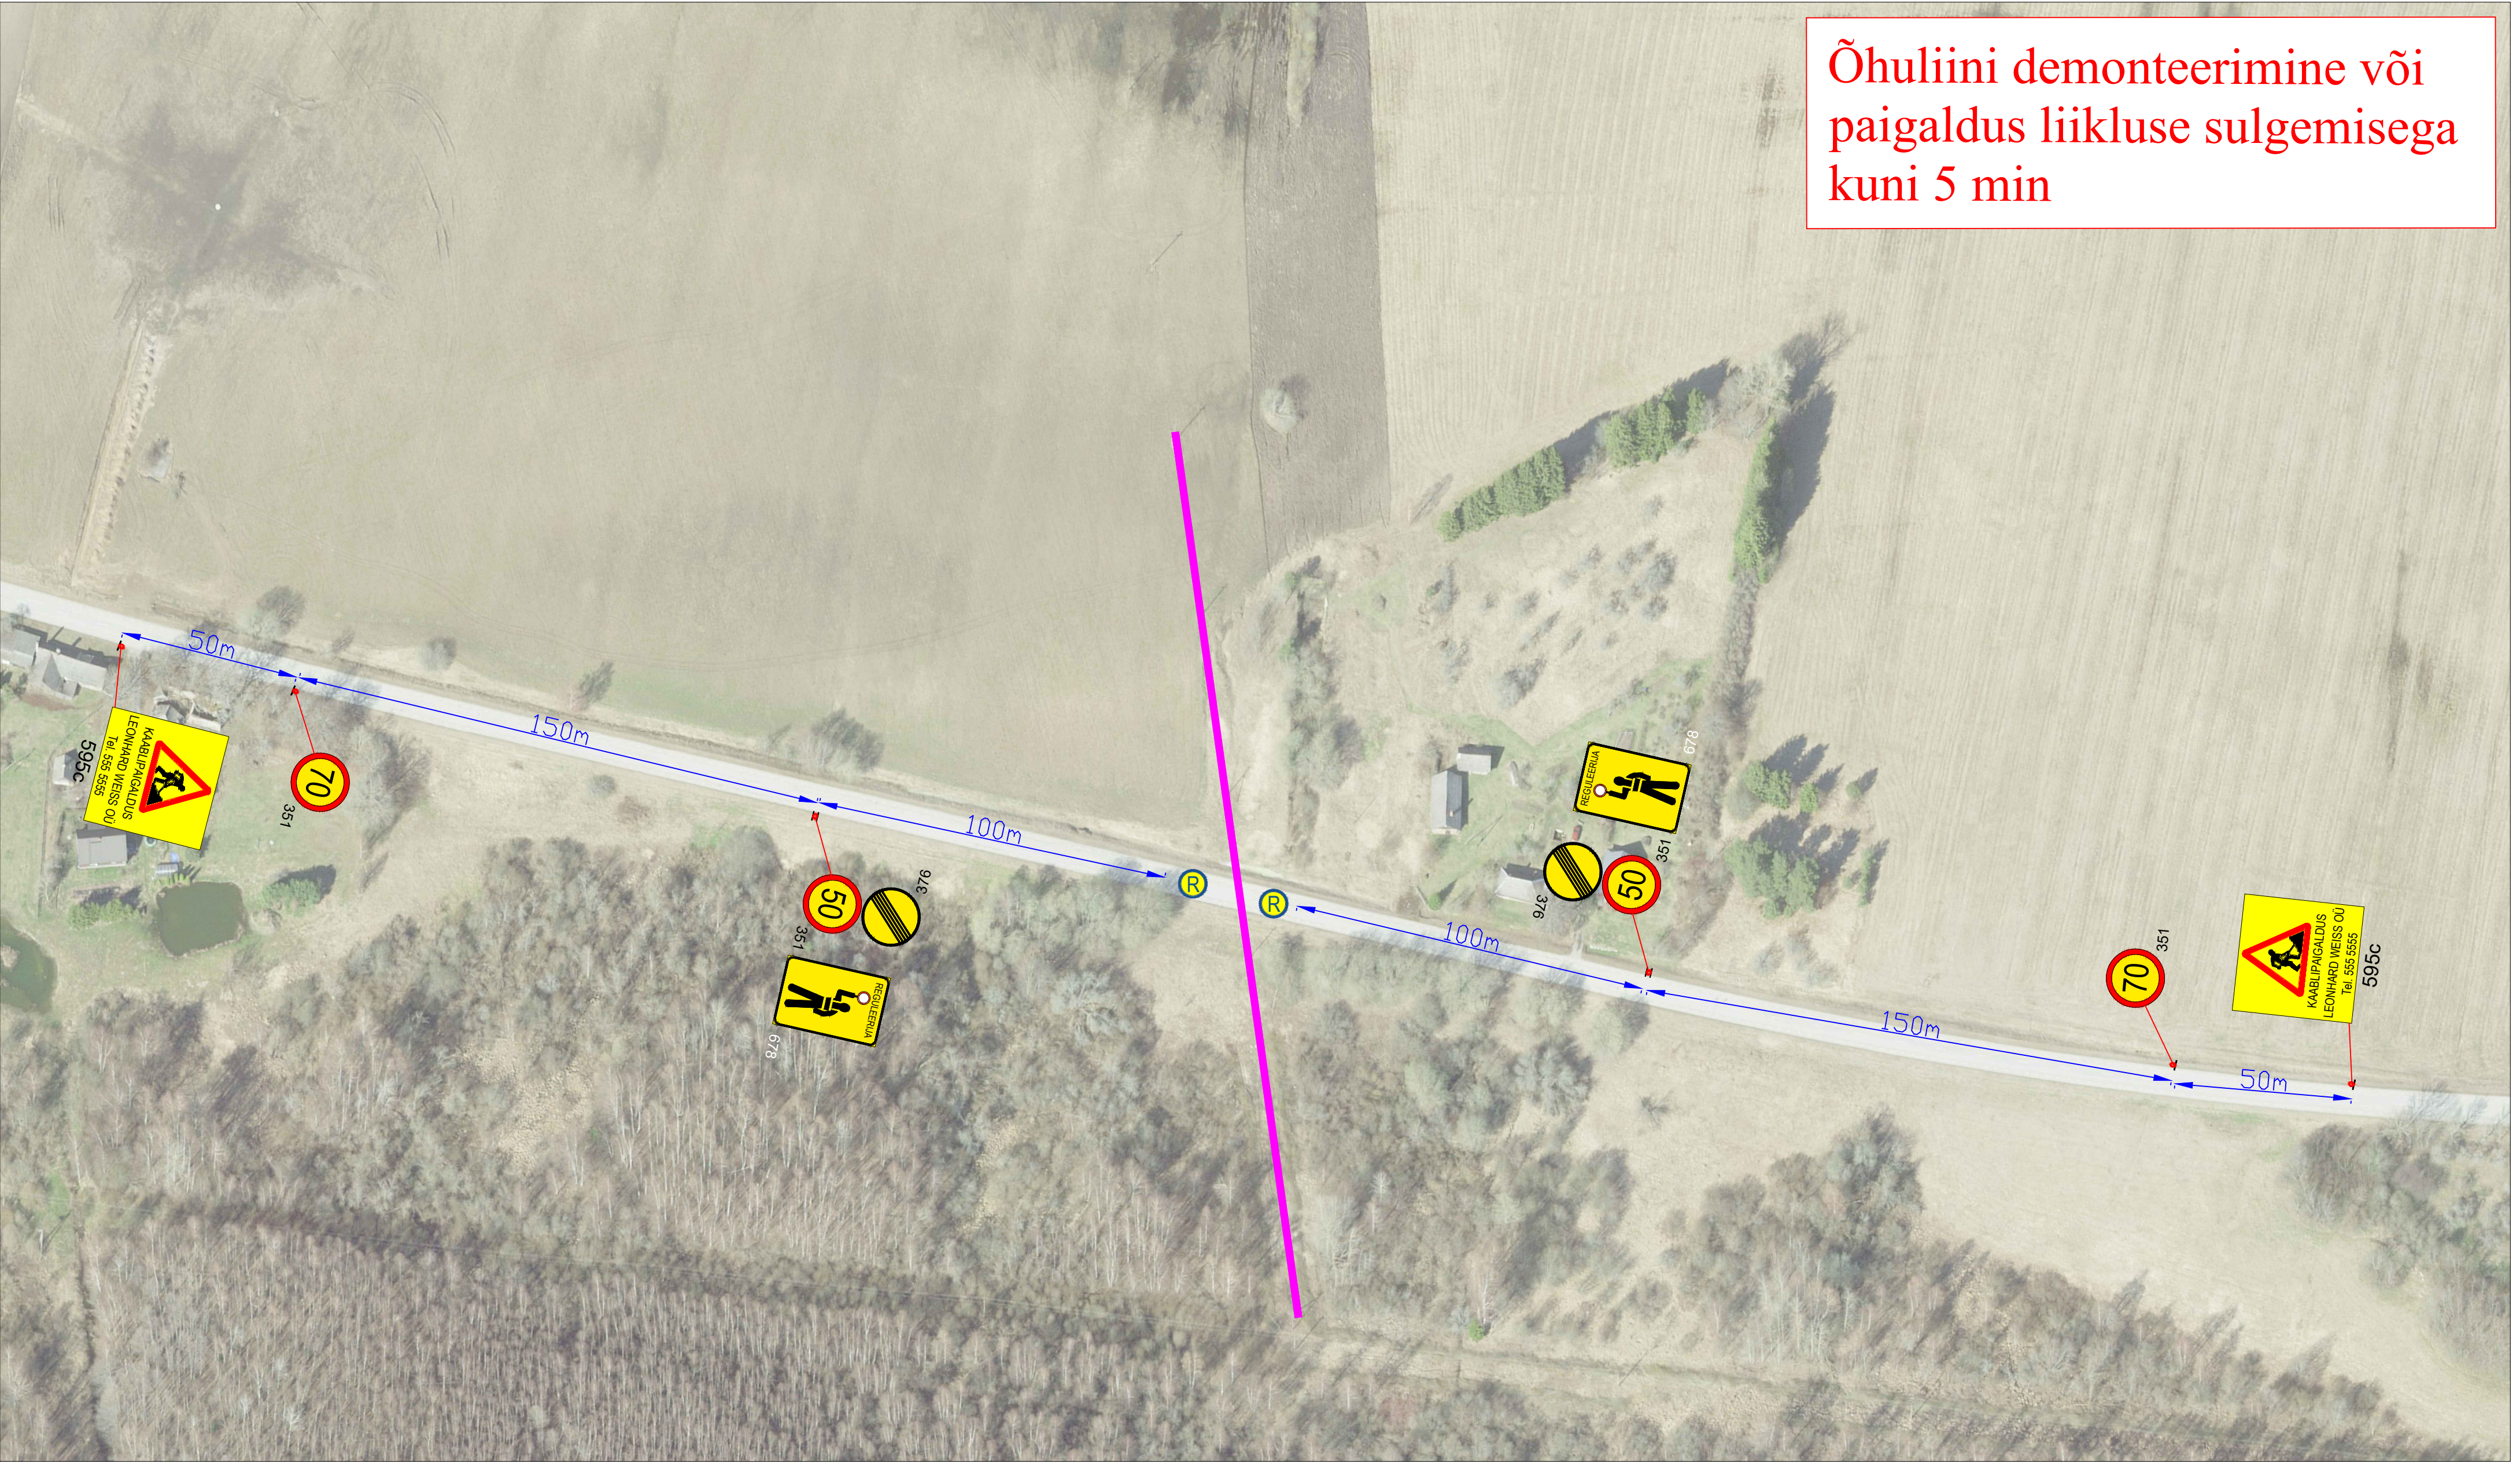

Märkused:

- Muud olemasolevad liiklusemärgid, mis lähevad vastuollu antud ajutise ehitusaegse liiklusskeemiga, tuleb kinni katta.
- Vajadusel korrigeerida liiklusskeem tööetapil olukorra kohaseks.
- Vajadusel lisada objektile täiendavaid liiklusemärgid.
- Ajutised ehitusaegsed liiklusemärgid tuleb paigaldada nii, et nad on liiklejale üheselt mõistetavad ja arusaadavad.
- Tagada kogu ehitustööde vältel ajutiste liiklusemärkide püstitolek ja loetavus.
- Joonist lugeda märgitud numbrite järgi.

Lisa märkused:

- Aasta keskmine ööpäevane liiklus 151
Sõiduaudod ja pakiaudod (%) 98
Veoaudod ja autobussid (%) 2
Autorongid (%) 0
- Antud asulavälisel lõigul kehtib statsionaarne kiirusepiirang 90 km/h

LEPPEMÄRGID

Õhuliin

30

Paigaldatav ajutine liiklusemärk

70
351#

Olemasolev liiklusemärk



Tähe põik 8, Kambja vald, Tartu maakond
Telefon: +372 5248 400
E-post: info@lounaliiklus.ee

Koostas: Indrek Vähi

Tellijä: Leonhard Weiss OÜ

Projekti nimetus:	Kuupäev 11.04.2025
Objekti asukoht:	Töö nr: 101/25
Tee nr 22242 Alatskivi-Varnja km 2,93	Joonis nr : 1 - (1)
Joonis: Ajutine liikluskorraldusskeem	Möötkava