



VAADE 11

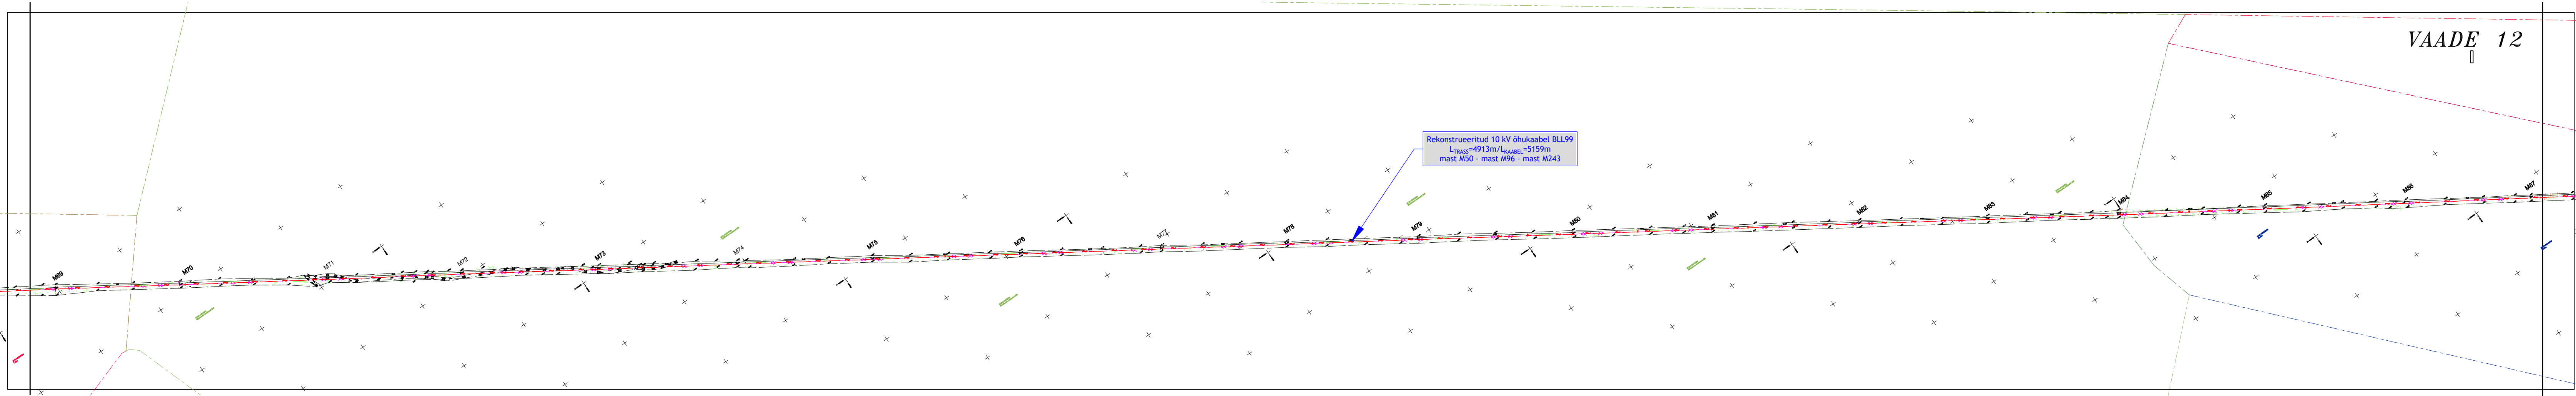

VAADE 12

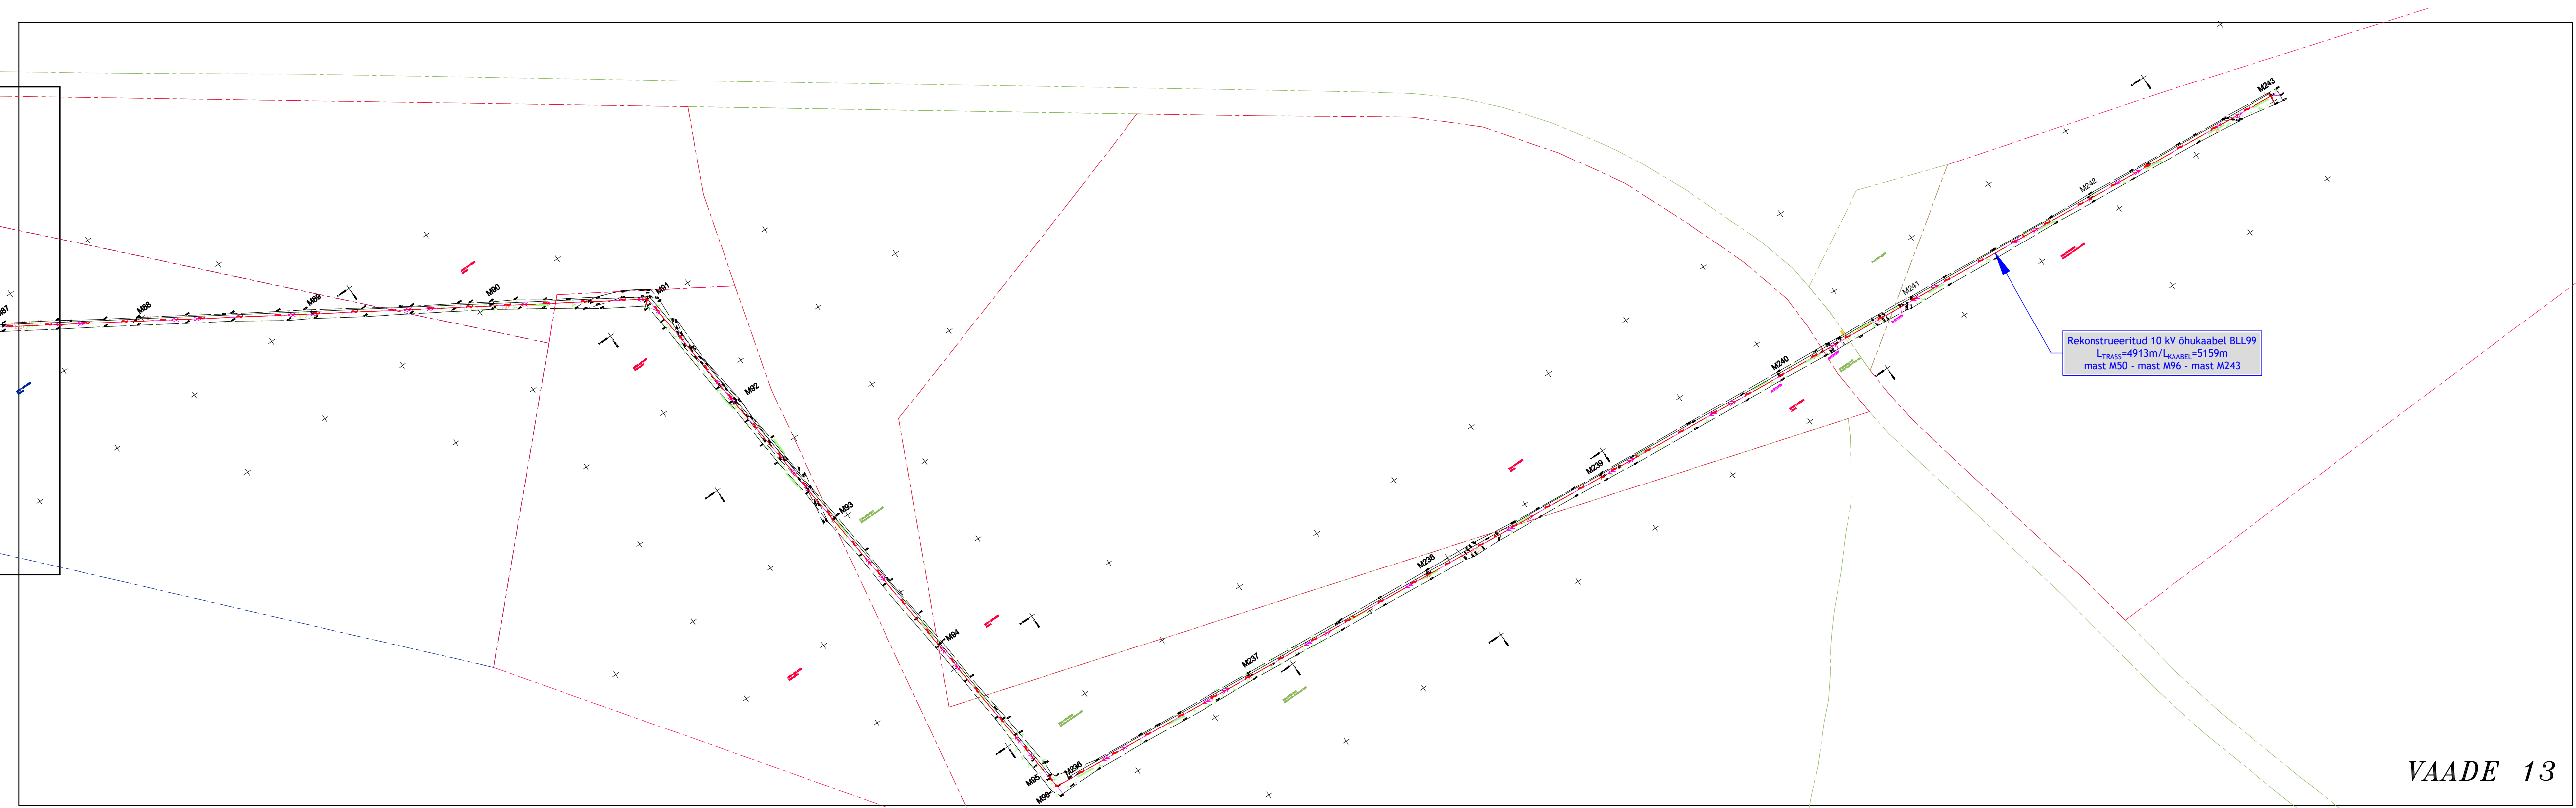

VAADE 13

TINGMÄRGID

Rekonstrueeritud 10kV õhuliin	1W2	Rekonstrueeritud 10kV maakaabel	1W1	Projekteeritud 0,4kV maakaabel
Projekteeritud maanduspaigaldis	+	Projekteeritud tõmmis	□	Projekteeritud liitumisklip
Projekteeritud pultmast	→	Projekteeritud pultmast	□	Projekteeritud jaotusklip
Projekteeritud tugi	→	Projekteeritud tugi	□	Projekteeritud jätkumuhv/siirdemuhv
Kruuskatte taastamine	▨	Projekteeritud puurimistoru 1250N	→	Projekteeritud kaitsetoru 750N
Halljasala taastamine	▨	Projekteeritud stardikaevik (1,5 x 1,5 m)	□	

Muudatuse nr	Kuupäev	Projekteerija	Vastutav spetsialist	Selgitus
Projekteerija			Töö nimetus	Töö tellija
 OÜ KESKONNAPROJEKT A. Ringtee 12, 51013 Tartu T: +372 7305 060 E: kpo@keskonnaprojekt.ee MTÜ reg nr. EL0769210-0001			Kaitsme nimivoolu suurendamine Merinvesti-II	Elektrilevi OÜ
			Joonise nimetus	Töö väljaandmise aeg
			Asendiplaan	Joonise digiaadress
				LR9601_TP_EL-4-01_asendiplaan.dwg
Kontrollis	Altkirj	Objekti aadress	Projekti staadium	Töö number
Marek Uiboupin	/alkirjastatud digitaalselt/	Mullutu küla, Saaremaa vald, Saare maakond	PP	LR9601, IP6411
Projekteeris	Altkirj		Mõõtkaava	Joonise number
Tanel Vaabel	/alkirjastatud digitaalselt/		1:1000	EL-4-05