Isikliku kasutusõiguse seadmise plaan

IKÕ ala Pos nr (plaanil)	Kinnistu registriosa nr	Katastriüksuse tunnus, nimi ja sihtotstarve	IKÕ ala pindala m²
Pos 4	9571750	51802:003:0221; 11362 Nissi tee; transpordimaa	11
Pos 5	9571750	51802:003:0221; 11362 Nissi tee; transpordimaa	65
Pos 6	9571750	51802:003:0221; 11362 Nissi tee; transpordimaa	4

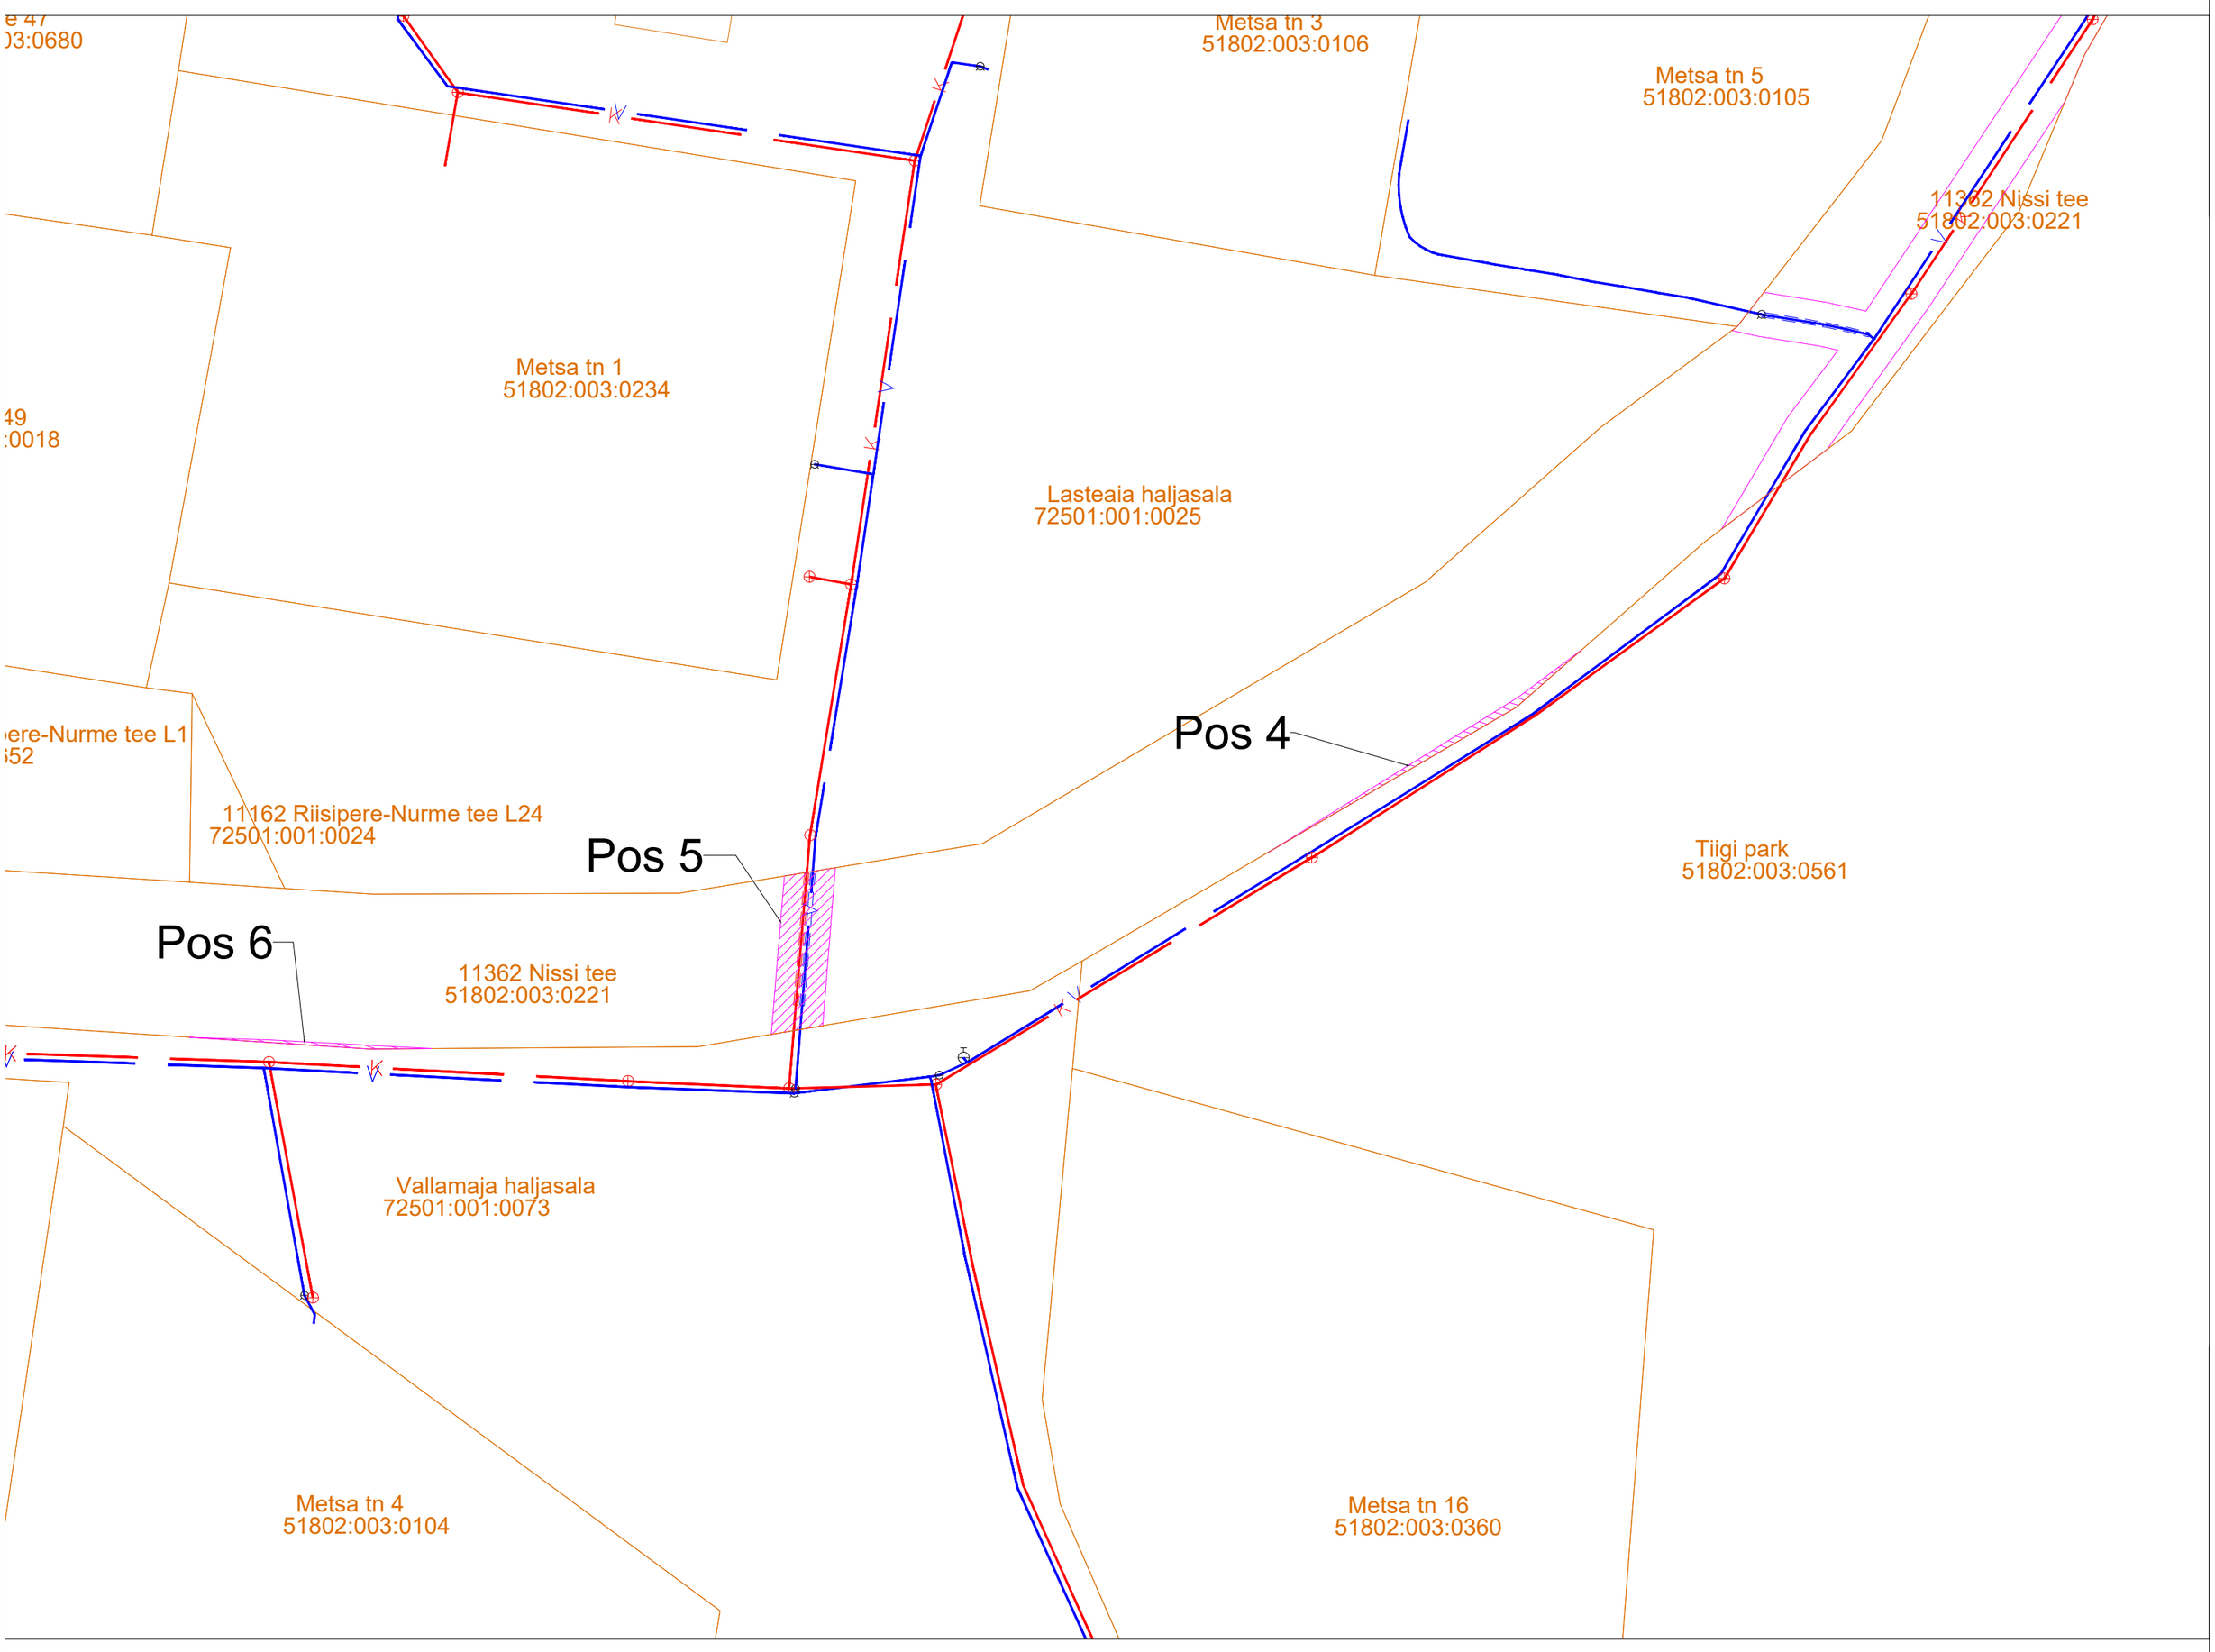

- veetorustik
- kanalisatsioonitorustik
- kinnistu piir
- kanalikaev
- vee maakraan
- maapealne hüdrant
- IKÕ seadmise ala

Projekti nimetus/asukoht			Töö nr
Nissi tee isikliku kasutusõiguse seadmine			1-04
Koostaja	**Mõõtkava**	**Leht/formaat**	**Kuupäev**
KOVEK AS	1:500	1	22.10.2024