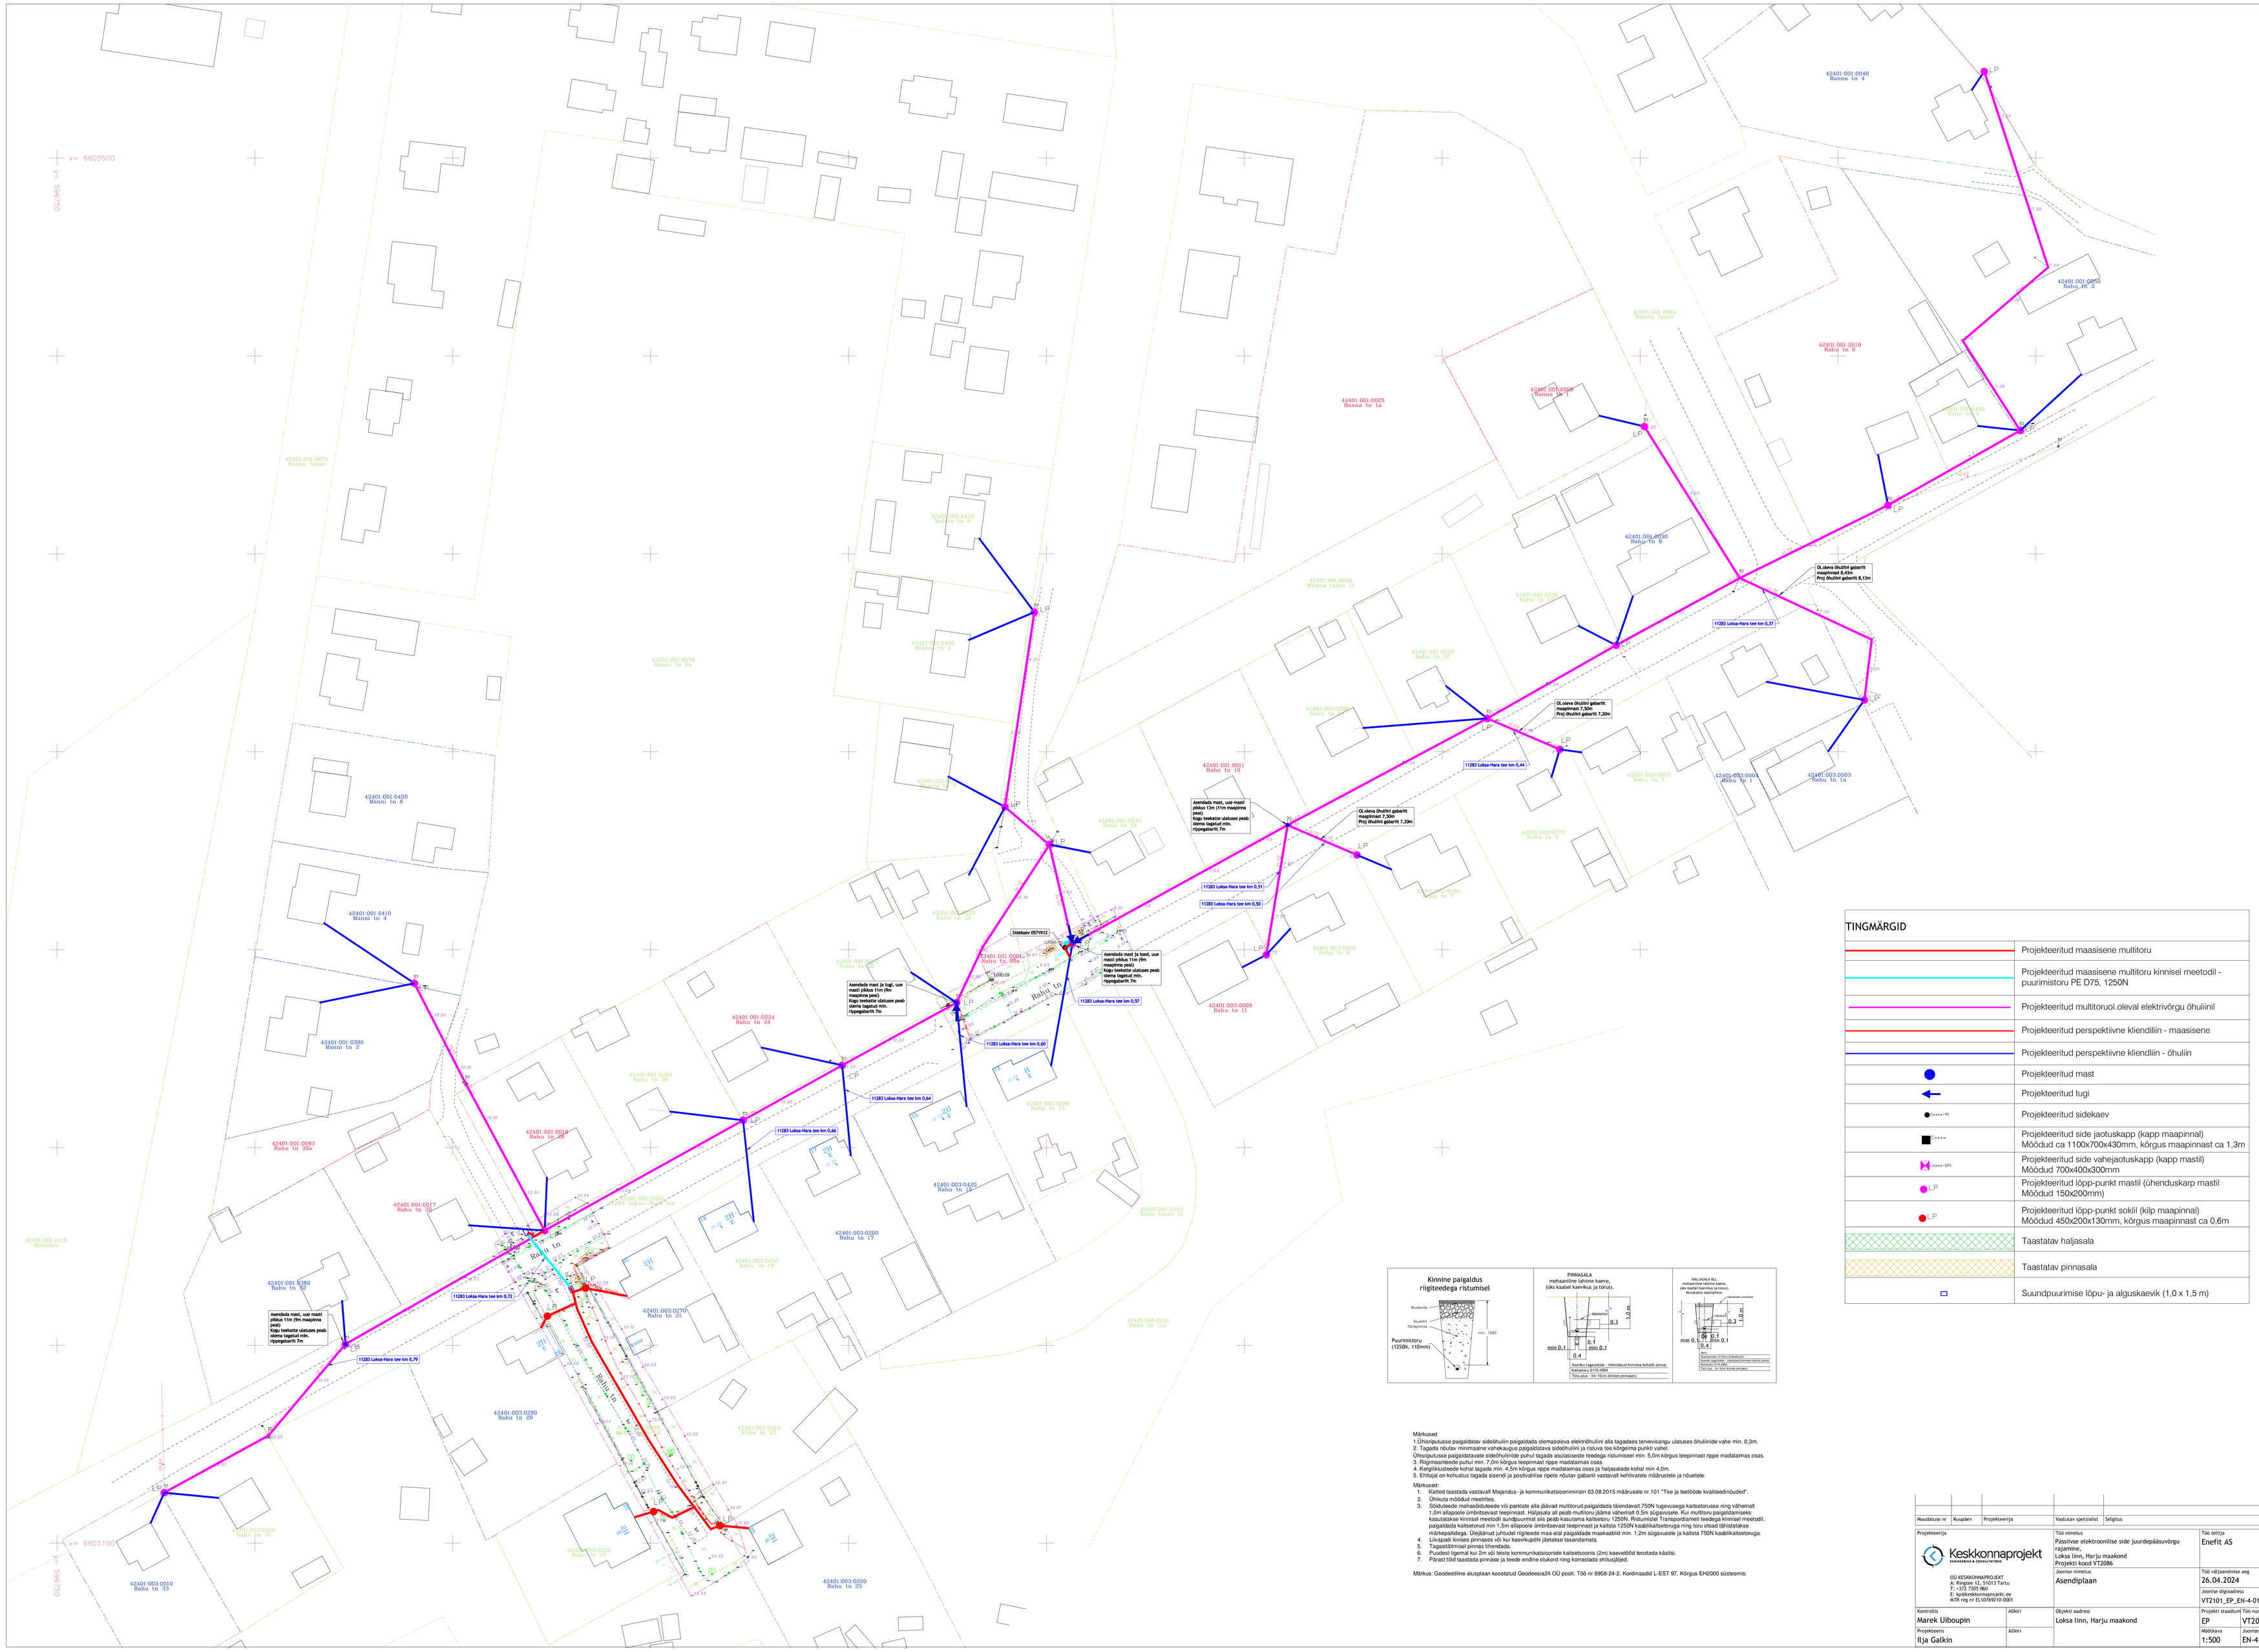
x= 6605500
y= 5967350
42401:001:0074
Ranna tänav
42401:001:0079
Männi tn 8a
42401:001:0400
Männi tn 6
42401:001:0410
Männi tn 4
42401:001:0390
Männi tn 2
42401:001:0093
Rahu tn 30a
42401:001:0115
Männiku
42401:001:0380
Rahu tn 32
42401:003:0240
Rahu tn 31
42401:003:0010
Rahu tn 33
42401:001:0440
Maleva tn 6
42401:001:0430
Maleva tn 4
42401:001:0420
Maleva tn 2
42401:001:0025
Ranna tn 1a
42401:001:0062
Maleva tänav
42401:001:0040
Ranna tn 4
42401:001:0050
Rahu tn 2
42401:001:0019
Rahu tn 6
42401:001:0490
Rahu tn 4
42401:001:0030
Rahu tn 8
42401:001:0035
Maleva tänav 1d
42401:001:0010
Rahu tn 10
42401:001:0220
Rahu tn 12
42401:001:0230
Rahu tn 14
42401:001:0001
Rahu tn 16
42401:001:0240
Rahu tn 18
42401:001:0024
Rahu tn 24
42401:001:0260
Rahu tn 26
42401:001:0018
Rahu tn 28
42401:001:0017
Rahu tn 30
42401:003:0000
Rahu tn 31a
42401:003:0270
Rahu tn 21
42401:003:0290
Rahu tn 29
42401:003:0230
Rahu tn 27
42401:003:0200
Rahu tn 17
42401:003:0250
Rahu tn 19
42401:003:0420
Rahu tn 15
42401:003:0170
Rahu tn 5
42401:003:0180
Rahu tn 7
42401:003:0400
Rahu tn 9
42401:003:0009
Rahu tn 11
42401:003:0002
Rahu tn 3
42401:003:0001
Rahu tn 1
42401:003:0003
Rahu tn 1a
42401:001:0141
Rahu tänav 12
42401:003:0112
Rahu tn 11a
Rahu tn
Sidekaev (STYK12)
LP
